



**TABELA DE PISOS**

01	GRANITINA TERRACOTA LAZADA
02	GRANITINA TERRACOTA COM ADITIVO ANTIDERRAPANTE
03	GRANITINA TERRACOTA POLIDA
04	GRANITINA CIZA POLIDA
05	BLOQUETE DE CONCRETO NÃO PERMEÁVEL
06	CONCRETOGRAMA
07	CONCRETO ARMADO
08	CONCRETO PINTADO NA COR CIZA

**RODAPE**

- RODAPE EMBUTIDO EM GRANITINA TERRACOTA POLIDA, H=70M


**SOLEIRA**

- SOLEIRA EM GRAMATO CIZA ANDORINHA ESCOVADO

**RALOS E GREIHAS**

- RALO 10X10CM
- RALO 8X8X30M
- GREIHA METÁLICA

- REVISÃO**
- | REVISÃO | DATA       | DESCRIÇÃO       |
|---------|------------|-----------------|
| R00     | 02/12/2019 | EMISSÃO INICIAL |
- TÍTULOS**
- NÃO MUDAR O DESENHO, SEMPRE CONSIDERAR AS COTAS.
  - COPIAS EM METROS, NUNCA EM METROS. TODA COTA NEGATIVA DEVERÁ SER CONFIRMADA NA OBRA.
  - EM CASO DE INCONFERÊNCIA ENTRE DESENHO, A ESCALA MAIS AMPLA É A QUE VIGORAR.
  - EM CASO DE DÚVIDA, O ARQUITETO É RESPONSÁVEL. DEVERÁ SER CONSULTADO.
  - TODOS OS DETALHES SERÃO MODIFICADOS PELA CONSTRUTORA MEDIANTE EXECUÇÃO DE PROTÓTIPO E APROVAÇÃO PRÉVIA DO ARQUITETO RESPONSÁVEL E DO CLIENTE.
  - OBSERVAR AS NORMAS DE ACESSIBILIDADE VIGENTES (NBR 9070, 9076, 9078, 9079, 9128, 9153, 9154, 9155,10000.

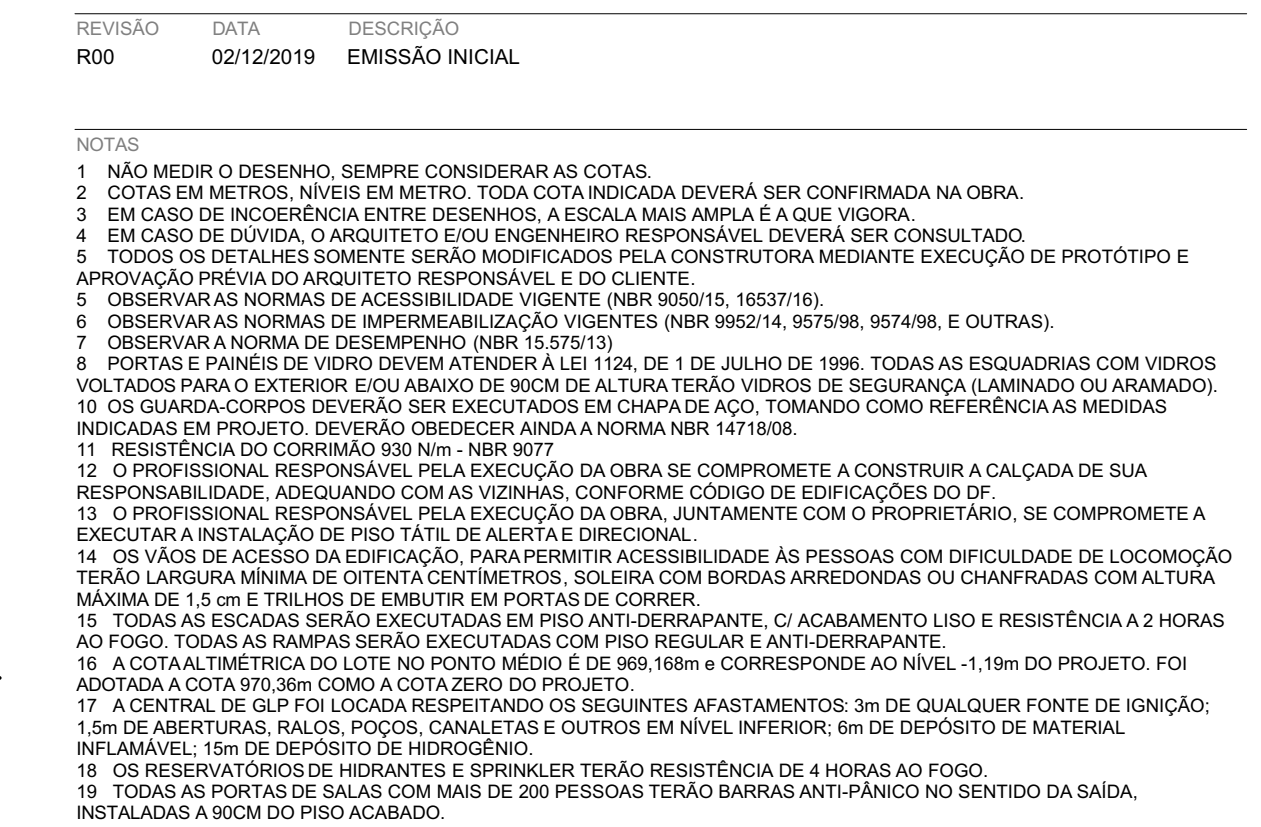

**OBRA**

**CENTRO EDUCACIONAL CRIXÁ**  
R. CHALOTE DE BARROCRUXÁ, 240 - BARROCRUXÁ, SP

**ETAPA**

**PLANTA BAIXA - PISO - TRECHO C - TÉRREO SUPERIOR**

**PROJETO EXECUTIVO**

DATA: DEZ | 2019

REVISÃO: R00

INDICADA

FOLHA: ARQ-115

**arqbr**

CLN 312 BLOCO D SALA 504 BRASÍLIA DF CEP 702-500  
TELEFONE: 35 61 300-0400 - CONTATO@ARQBR.COM.BR

**PLANTA DE PISO - PAV. SUPERIOR**  
ESCALA 1:25