


TABELA DE AMBIENTES

Nº AMBIENTE	ÁREA (m ²)
27	189,61
28	180,00
42	30,01
43	40,76
46	8,11
47	16,82
48	26,83
49	36,94
50	36,94
51	5,89
52	5,89
 

PLANTA BAIXA - GERAL - PAV. INFERIOR
ESCALA 1:100

TABELA DE ACABAMENTOS

PISO	ACABAMENTO	PARADE
01	GRANITINA TERROTA LAVADA	CONCRETO APAREADO
02	GRANITINA TERROTA COM AGUÍO ANTEDESFAFANTE	CONCRETO APAREADO
03	GRANITINA TERROTA POLIDA	PINTURA D'ÁGUA ACRÍLICA SEM BRILHO, COM BRANCO NÉO
04	GRANITINA CINZA POLIDA	PINTURA D'ÁGUA ACRÍLICA SEM BRILHO, COM CINZA ESCURO
05	BLOQUE DE CONCRETO NÃO PERMEÁVEL	TUFO CERÂMICO APAREADO
06	CONCRETO BRANCO	INVESTIMENTO DE CIMENTAÇÃO TUDO COBERTO
07	CONCRETO APAREADO	INVESTIMENTO CERMÂMICO BRANCO BRANCO
08	CONCRETO PINTADO	GRANITINA CINZA POLIDA
09	CONCRETO APAREADO	FORMA DE GESSO
10	TELA METÁLICA ALUMINADA	VEDO LAMINADO COM PELE ÚLIA BRANCA

TABELA DE PORTAS

COD.	L.A. (m)	FUNIONAMENTO	LOCALIZAÇÃO	QT
P01	1,20 x 2,10	TUFO DE MADEIRA	DE CORTELA	1
P02	1,20 x 2,10	TUFO DE MADEIRA	DE CORTELA	1
P03	1,20 x 2,10	TUFO DE MADEIRA	DE CORTELA	1
P04	1,20 x 2,10	TUFO DE MADEIRA	DE CORTELA	1
P05	1,20 x 2,10	TUFO DE MADEIRA	DE CORTELA	1

TABELA DE GRADES

COD.	L.A. (m)	FUNIONAMENTO	LOCALIZAÇÃO	QT
G01	1,20 x 2,10	TUFO DE MADEIRA	DE CORTELA	1
G02	1,20 x 2,10	TUFO DE MADEIRA	DE CORTELA	1
G03	1,20 x 2,10	TUFO DE MADEIRA	DE CORTELA	1
G04	1,20 x 2,10	TUFO DE MADEIRA	DE CORTELA	1

TABELA DE CALHAS

COD.	L.A. (m)	FUNIONAMENTO	LOCALIZAÇÃO	QT
C01	1,20 x 2,10	TUFO DE MADEIRA	DE CORTELA	1
C02	1,20 x 2,10	TUFO DE MADEIRA	DE CORTELA	1
C03	1,20 x 2,10	TUFO DE MADEIRA	DE CORTELA	1

TABELA DE COLUNAS DE BRANCO


COD.	L.A. (m)	COM. CARACTERÍSTICAS	LOCALIZAÇÃO	QT
CO01	0,40 x 0,40	COLOUNA DE CONCRETO	FACHADA NOROCCIDENTE	2
CO02	0,40 x 0,40	COLOUNA DE CONCRETO	FACHADA NOROCCIDENTE	2
CO03	0,40 x 0,40	COLOUNA DE CONCRETO	FACHADA NOROCCIDENTE	2

REVISÃO

REVISÃO	DATA	DESCRIÇÃO
01	20/02/2020	EMISSÃO INICIAL
02	20/02/2020	REVISÃO PARA ADEQUAÇÃO ORÇAMENTÁRIA

NOTAS

1. OBRAS DE RESTAURAÇÃO DE BRANCO: VERIFICAR AS COPIAS...
2. OBRAS DE RESTAURAÇÃO DE BRANCO: VERIFICAR AS COPIAS...
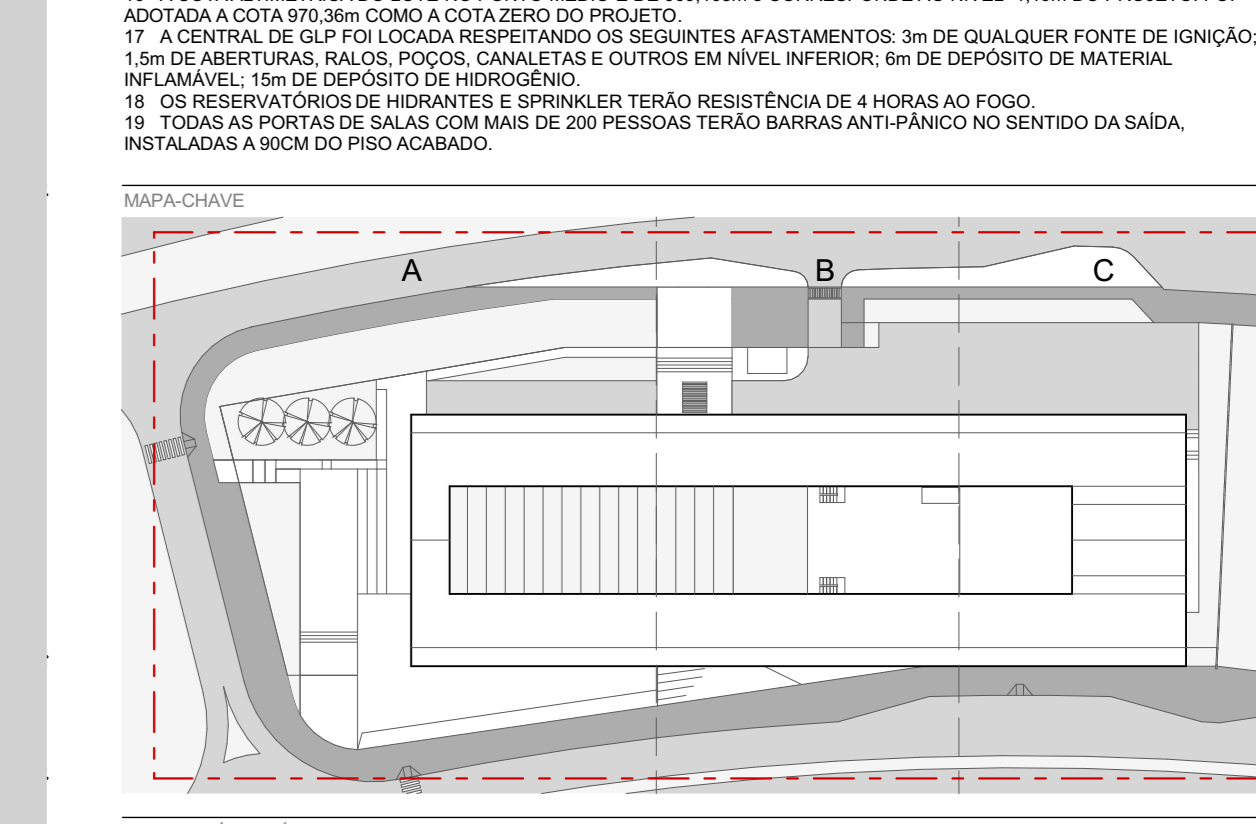

Nº AMBIENTE	ÁREA (m²)
1	14,37
2	43,77
3	43,77
4	43,77
5	43,77
6	43,77
7	43,77
8	43,77
9	43,77
10	43,77
11	43,77
12	43,77
13	43,77
14	43,77
15	43,77
16	43,77
17	43,77
18	43,77
19	43,77
20	43,77
21	43,77
22	43,77
23	43,77
24	43,77

TABELA DE ACABAMENTOS	PARÊDE
01	CONCRETO APARENTE
02	CONCRETO APARENTE
03	CONCRETO APARENTE
04	CONCRETO APARENTE
05	CONCRETO APARENTE
06	CONCRETO APARENTE
07	CONCRETO APARENTE
08	CONCRETO APARENTE
09	CONCRETO APARENTE
10	CONCRETO APARENTE
11	CONCRETO APARENTE
12	CONCRETO APARENTE
13	CONCRETO APARENTE
14	CONCRETO APARENTE
15	CONCRETO APARENTE
16	CONCRETO APARENTE
17	CONCRETO APARENTE
18	CONCRETO APARENTE
19	CONCRETO APARENTE
20	CONCRETO APARENTE
21	CONCRETO APARENTE
22	CONCRETO APARENTE
23	CONCRETO APARENTE
24	CONCRETO APARENTE

TABELA DE PONTAS	COD.	LAR. (m)	FUNCIÓN	LOCALIZAÇÃO	QT.
01	01	1,00	PROTEÇÃO DE CORNER	INTERIORES	1
02	02	1,00	PROTEÇÃO DE CORNER	INTERIORES	1
03	03	1,00	PROTEÇÃO DE CORNER	INTERIORES	1
04	04	1,00	PROTEÇÃO DE CORNER	INTERIORES	1
05	05	1,00	PROTEÇÃO DE CORNER	INTERIORES	1
06	06	1,00	PROTEÇÃO DE CORNER	INTERIORES	1
07	07	1,00	PROTEÇÃO DE CORNER	INTERIORES	1
08	08	1,00	PROTEÇÃO DE CORNER	INTERIORES	1
09	09	1,00	PROTEÇÃO DE CORNER	INTERIORES	1
10	10	1,00	PROTEÇÃO DE CORNER	INTERIORES	1
11	11	1,00	PROTEÇÃO DE CORNER	INTERIORES	1
12	12	1,00	PROTEÇÃO DE CORNER	INTERIORES	1
13	13	1,00	PROTEÇÃO DE CORNER	INTERIORES	1
14	14	1,00	PROTEÇÃO DE CORNER	INTERIORES	1
15	15	1,00	PROTEÇÃO DE CORNER	INTERIORES	1
16	16	1,00	PROTEÇÃO DE CORNER	INTERIORES	1
17	17	1,00	PROTEÇÃO DE CORNER	INTERIORES	1
18	18	1,00	PROTEÇÃO DE CORNER	INTERIORES	1
19	19	1,00	PROTEÇÃO DE CORNER	INTERIORES	1
20	20	1,00	PROTEÇÃO DE CORNER	INTERIORES	1
21	21	1,00	PROTEÇÃO DE CORNER	INTERIORES	1
22	22	1,00	PROTEÇÃO DE CORNER	INTERIORES	1
23	23	1,00	PROTEÇÃO DE CORNER	INTERIORES	1
24	24	1,00	PROTEÇÃO DE CORNER	INTERIORES	1

REVISÃO	DATA	DESCRIÇÃO
REV01	02/02/2016	EMISSÃO INICIAL
REV02	20/02/2016	REVISÃO PARA ADEQUAÇÃO ORÇAMENTARIA

PROJETO EXECUTIVO	INDICADA	ARQ-103
JUN 2020	R01	INDICADA

PLANTA BAIXA - GERAL - PAV. SUPERIOR
ESCALA 1:100

 

RESERVADO PARA O PROJETO


EDER RODRIGUES DE ALENCAR
CARRASQUEIRO

CENTRO EDUCACIONAL CRIXÁ

PROJETO EXECUTIVO

JUN | 2020

ARQ-103

 

PLANTA DE COBERTURA ESCALA 1:100

ACABAMENTO	PAREDE
01: GRANITINA TERÇAOTA LAJADA	01: CONCRETO APARENTE
02: GRANITINA TERÇAOTA COM AGUÇO INTERPENETRANTE	02: PINTURA LT TINTA ACILAR SEM BRANCO COM BRANCO NÉO
03: GRANITINA TERÇAOTA PAVLA	03: PINTURA LT TINTA ACILAR SEM BRANCO COM CINZA CLARO
04: GRANITINA CINZA PAVLA	04: PINTURA LT TINTA ACILAR SEM BRANCO COM CINZA ESCURO
05: BLOQUETE DE CONCRETO SEM FIBRAVEL	05: TULCO CERÂMICO APARENTE
06: CONCRETO SEM FIBRAVEL	06: REVESTIMENTO DE CANTARELA DE TULCO CERÂMICO
07: CONCRETO APARENTE	07: REVESTIMENTO CERÂMICO BRANCO BRANCO
08: CONCRETO PINTADO	08: GRANITINA CINZA PAVLA
09: CONCRETO APARENTE	09: FORRO DE GESSO
10: TELA METÁLICA APARENTE	10: VORO LAMINADO COM PEGUELO BRANCA

TAB. DE PORTAS	LOC. FUNÇIONAMENTO	LOCALIZAÇÃO	QT.	
01	02	

TAB. DE GRUAS	LOC. FUNÇIONAMENTO	LOCALIZAÇÃO	QT.	
01	02	


TAB. DE CALHAS	LOC. FUNÇIONAMENTO	LOCALIZAÇÃO	QT.	
01	02	

TAB. DE COBOS DE BARRAS	LOC. FUNÇIONAMENTO	LOCALIZAÇÃO	QT.	
01	02	

REVISÃO	DATA	DESCRIÇÃO	ELABORADOR	APROVADOR
R01	02/2021	EMISSÃO INICIAL		
R02	28/03/2021	REVISÃO PARA ADEQUAÇÃO ORÇAMENTARIA		

NOTAS

1. OBRAS DE FUNDAMENTOS: SEMPRE CONFORME AS COTAS.
2. COTAS EM METROS: NUNCA EM MILÍMETROS. TODAS COTAS INDICADAS DEVEM SER CONFIRMADAS NA OBRA.
3. EM CASO DE DÚVIDA, O ARQUITETO E/O ENGENHEIRO RESPONSÁVEL DEVERÁ SER CONSULTADO.
4. TODAS AS LETRAS DEBEM TER BOMBEIO, SEM EXCEÇÃO, PARA A CONSULTA COM O RESPONSÁVEL DE PROJETO E/OU EXECUÇÃO.
5. OBRAS DE FUNDAMENTOS: SEMPRE CONFORME AS COTAS DO PROJETO DE FUNDAMENTOS.
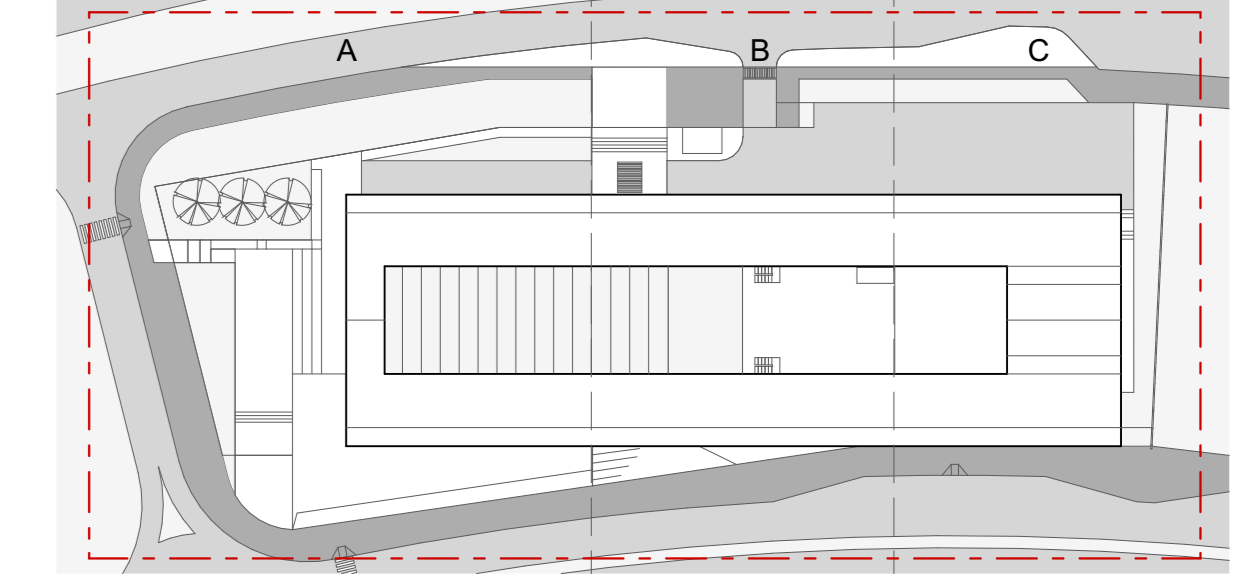

RESPONSÁVEL TÉCNICO PELO PROJETO

EDER RODRIGUES DE ALENCAR
CAU/ARQUITETO

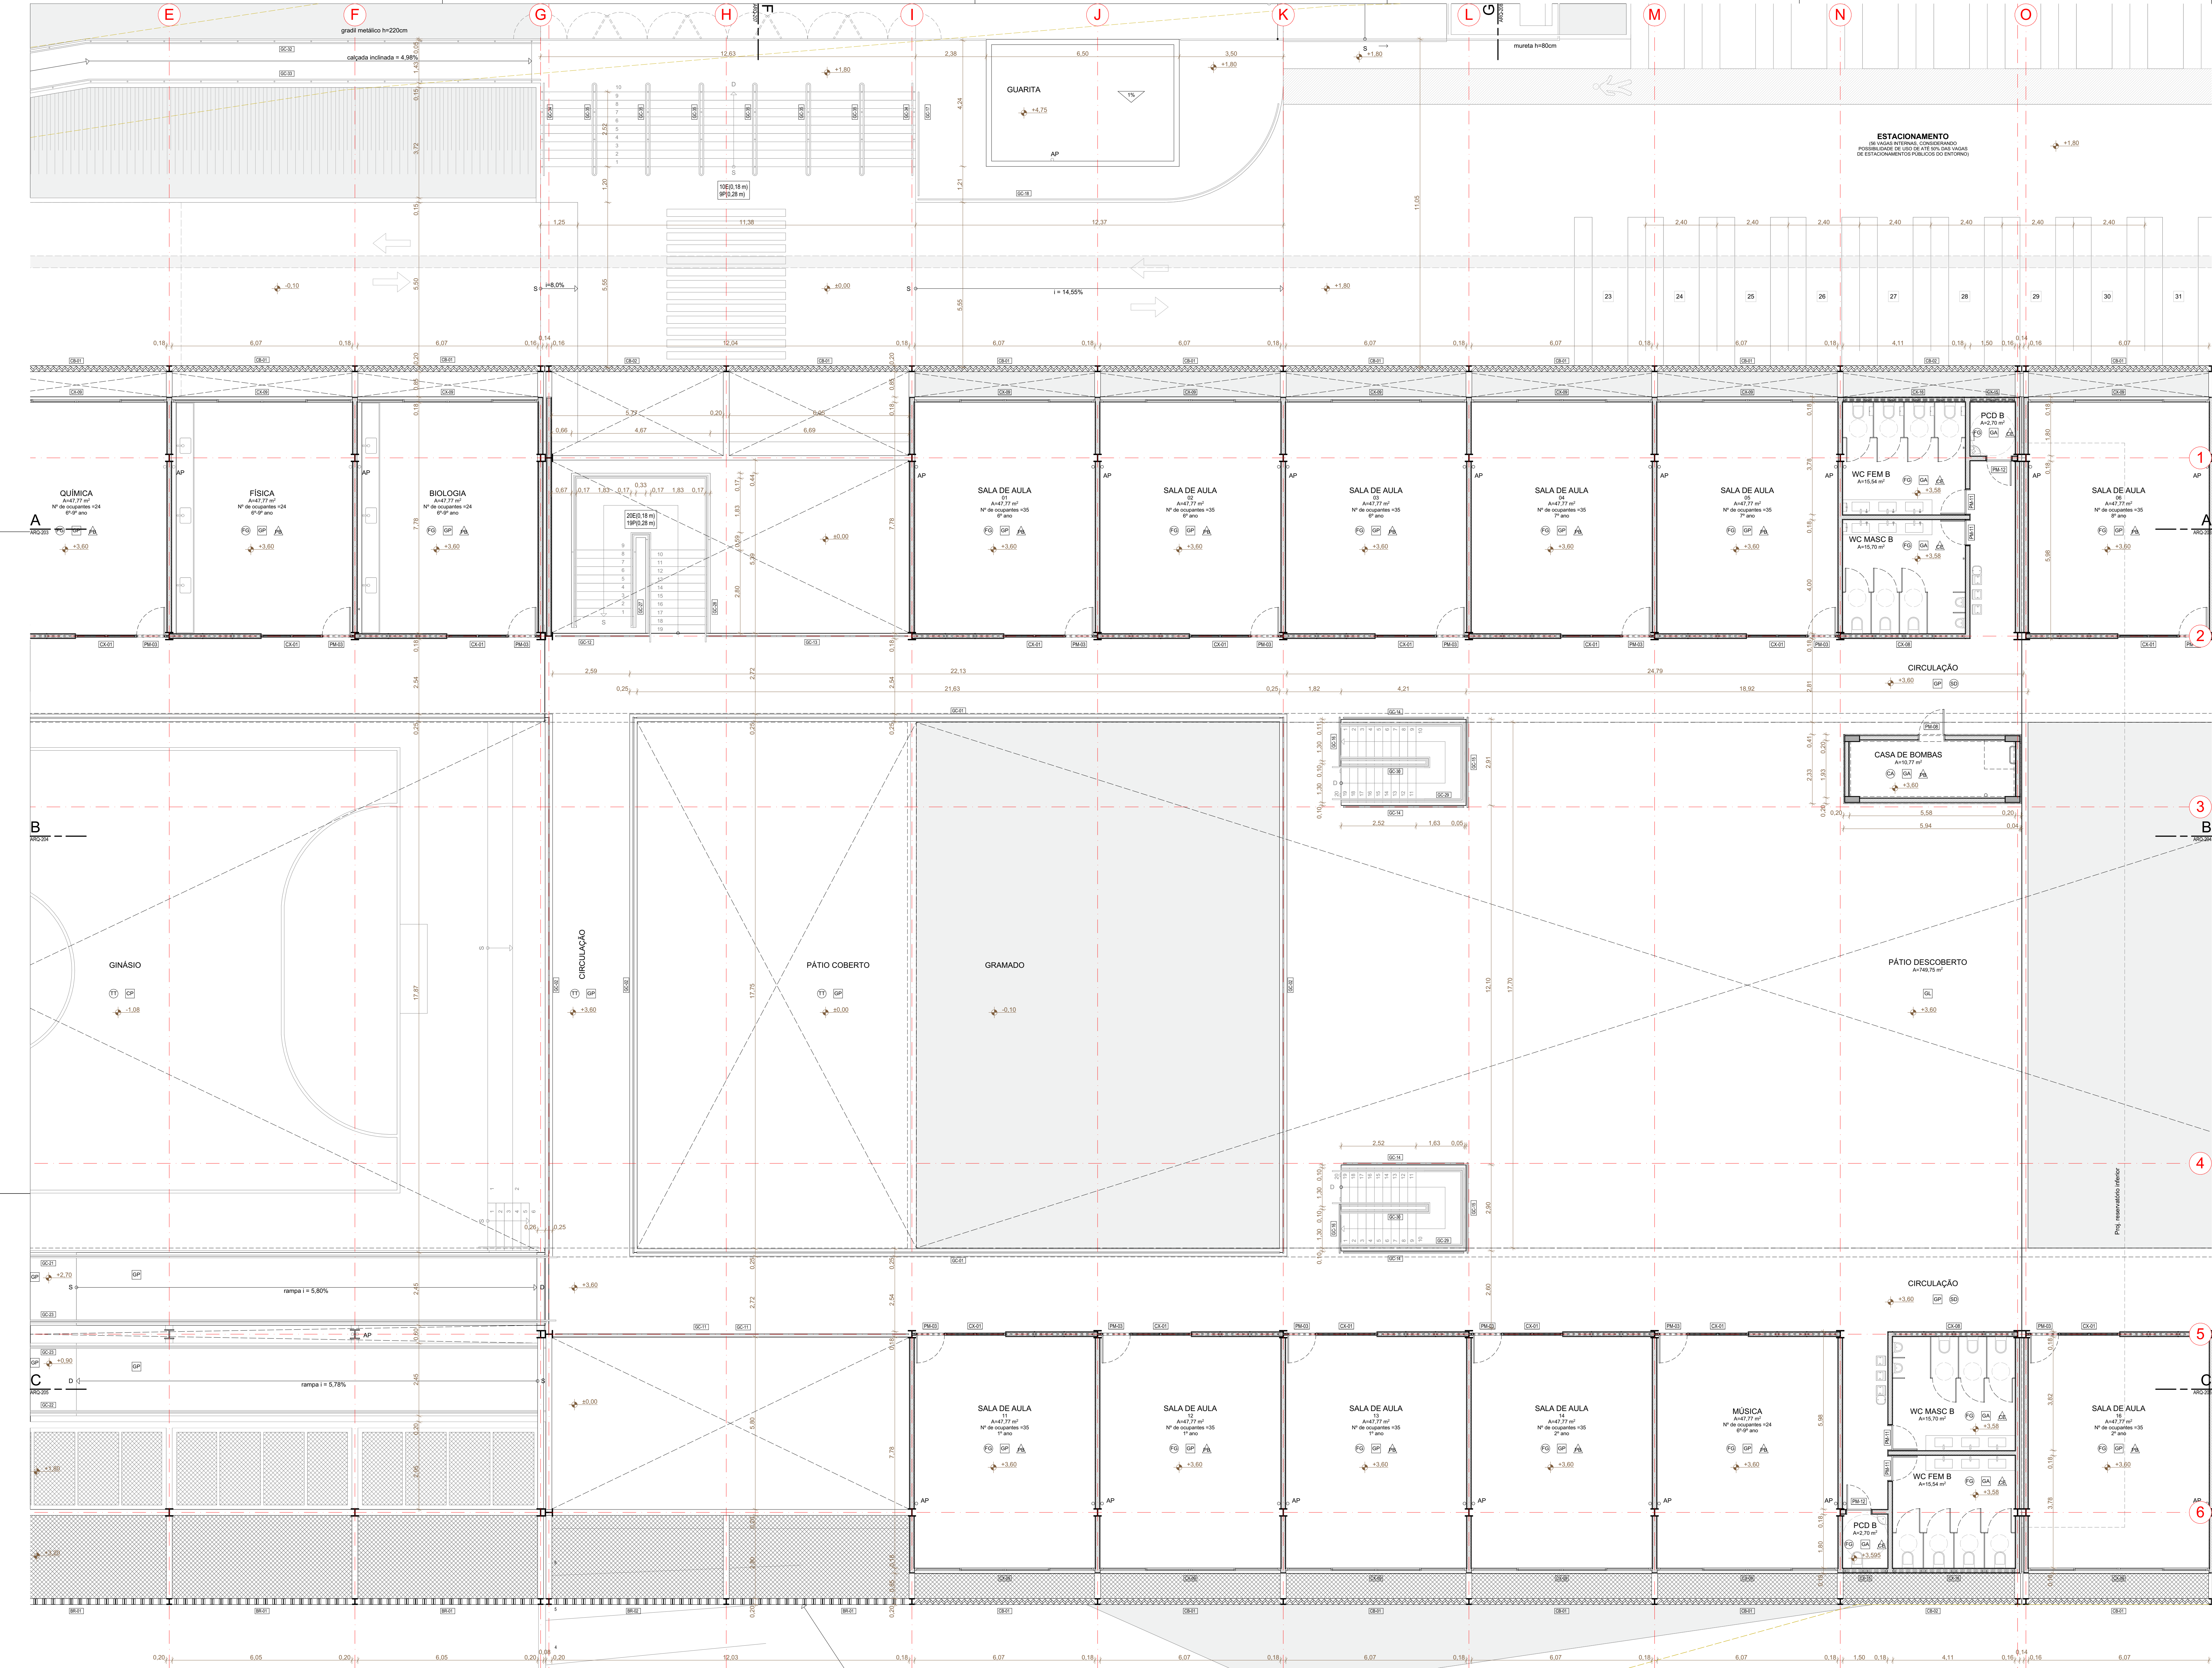


TABELA DE ACABAMENTOS	
COD.	DESCRIÇÃO
01	GRANITINA TERMOACOTADA
02	CONCRETO APARENTE
03	REVESTIMENTO DE CASQUINHA DE TUILO CERÂMICO
04	REVESTIMENTO CERÂMICO BRANCO 20x20cm
05	CONCRETO PAVIMENTO
06	VERDE LARANJEADO COM PELEGA BRANCA

TABELA DE PORTAS	
COD.	DESCRIÇÃO
P01	PORTA ALUMÍNIO
P02	PORTA ALUMÍNIO
PLANTA BAIXA - PAV. SUPERIOR B
ESCALA 1:75

PLANTA BAIXA - TRECHO B - TÉRREO
ESCALA 1:75

