

TABELA DE ACABAMENTOS		
01	GRANITINA TERRACOTA LAVADA	A1 CONCRETO APARENTE
02	GRANITINA TERRACOTA COM NÓTIVO ANTIDEBAPANTE	A2 PINTURA C TINTA AZULICA SEM BRILHO, COR BRANCO NÍVEO
03	GRANITINA TERRACOTA POLIDA	A3 PINTURA C TINTA AZULICA SEM BRILHO, COR CINZA CLARO
04	GRANITINA CINZA POLIDA	A4 PINTURA C TINTA AZULICA SEM BRILHO, COR CINZA ESCURO
05	BOQUETE DE CONCRETO NAO FEMINEVEL	A5 TUDO CERAMICO APARENTE
06	CONCRETO GRAMA	A6 REVESTIMENTO DE CASQUINA DE TUDO CERAMICO
07	CONCRETO APARENTE	A7 REVESTIMENTO DE CERAMICO BRANCO 20x30CM
08	CONCRETO PINTADO	A8 GRANITINA CINZA POLIDA
09	CONCRETO APARENTE	F0 FORRO DE GESSO
10	STEEL DECK APARENTE	F1 VITRO LAMINADO COM PELICULA BRANCA
11	TUBO METALICO APARENTE	

BANCADAS DE AÇO INOX		
COD.	LA (cm)	LOCALIZAÇÃO
BA-01	VER PROJETO	BANCADA DE RECUPERAR EM AÇO INOX CHAPA #18 COM PIA PARA HIGIENIZAÇÃO DE LOUÇAS E BANCADA EM AÇO INOX PARA HIGIENIZAÇÃO DE PAINÉIS DE 120x90 CM (LxP)
BA-02	VER PROJETO	BANCADA EM AÇO INOX CHAPA #18 COM PIA PARA PREPARO DE COM BANDO MANTA PARA COZINHA TOTA 111 DE 30x20,50cm (LxP) E PIA PARA SERVIÇO DE COZINHA DE 120x90 CM (LxP)
BA-03	20x60	BANCADA EM AÇO INOX CHAPA #18 COM PIA PARA PREPARO DE COZINHA
BA-04	26x70	BANCADA EM AÇO INOX CHAPA #18 COM PIA PARA PREPARO DE COZINHA
BA-05	20x50x70	BANCADA EM AÇO INOX CHAPA #18 COM PIA 70x90 cm (LxP)
BA-06	20x60x90	BANCADA EM AÇO INOX CHAPA #18 SEM PIA

BANCADAS DE PEDRA		
COD.	LA (cm)	LOCALIZAÇÃO
BP-01	44x60	BANCADA EM GRANITO CINZA ANDORRNHA
BP-02	20x60	BANCADA EM GRANITO CINZA ANDORRNHA
BP-03	77x90	BANCADA EM GRANITO CINZA ANDORRNHA
BP-04	21x60	BANCADA EM GRANITO CINZA ANDORRNHA
BP-05	35x45	BANCADA EM GRANITO CINZA ANDORRNHA
BP-06	35x45	BANCADA EM GRANITO CINZA ANDORRNHA
BP-07	20x60	BANCADA EM GRANITO CINZA ANDORRNHA
BP-08	26x50	BANCADA EM GRANITO CINZA ANDORRNHA
BP-09	26x50	BANCADA EM GRANITO CINZA ANDORRNHA
BP-10	26x50	BANCADA EM GRANITO CINZA ANDORRNHA
BP-11	22x30	BANCADA EM GRANITO CINZA ANDORRNHA
BP-12	30x50x8	BANCADA EM GRANITO CINZA ANDORRNHA
BP-13	61x23	BANCADA EM GRANITO CINZA ANDORRNHA

LOUÇAS		
COD.	ITEM	REFERÊNCIA
01	BACIA SANITÁRIA	Bacia sanitária convencional na cor branca com assento em polipropileno ou polipropileno na cor branca, 38x23x30cm (LxPxA), 480x1500, base consumo de água, ref. Deca, linha Vogue Plus, código 11717 ou similar
02	BACIA SANITÁRIA ACESSÍVEL	Bacia sanitária confort com assento frontal na cor branca, com assento elevado em polipropileno ou polipropileno na cor branca, 38x23x30cm (LxPxA), 480x1500, base consumo de água, ref. Deca, linha Vogue Plus, código 11717 ou similar
03	MICROTÓ	Módulo individual com vidro envidraçado para vidro embutido na cor branca, 38x23x30cm (LxPxA), ref. Deca, modelo 11717 ou similar
04	LAVATÓRIO DE SANITÁRIOS	Cuba de sanitário quadrado com fundo arredondado na cor branca, 38x23x30cm (LxPxA), ref. Deca, modelo 11717 ou similar
05	LAVATÓRIO DE SANITÁRIOS	Lavatório suspenso de canto na cor branca, 41x31x30cm (LxPxA), ref. Deca, linha 1017 ou similar
06	LAVATÓRIO DE SANITÁRIOS	Lavatório suspenso na cor branca, 45,5x31x30cm (LxPxA), ref. Deca, linha 1017 ou similar
07	TANQUE	Tanque de louça 30 ltr, com cubeta na cor branca, 53,5x12x25,5cm, ref. Deca, modelo 110211 ou similar


MITAS		
COD.	ITEM	REFERÊNCIA
AD	ACIONADOR DE BISCARDA	Acionador de descarga com acionamento duplo de 3 e 8 ltr, acionamento comissal, ref. Deca, linha Deca, 4000 C307 ou similar
AA	ACIONADOR DE BISCARDA PCD	Acionador de descarga de acessibilidade sistema antirruído, acionamento comissal, ref. Deca, linha Deca, 4000 C307 ou similar
AM	ACIONADOR DE BISCARDA PIA	Acionador de descarga de acessibilidade sistema antirruído, acionamento comissal, ref. Deca, linha Deca, 4000 C307 ou similar
MC	MICROTÓ	Módulo individual com vidro envidraçado para vidro embutido na cor branca, 38x23x30cm (LxPxA), ref. Deca, modelo 11717 ou similar
TO	TORNEIRA DE BANHEIROS	Torneira cromada de mesa boca baixa, com anel de acionamento tipo cruzeta, ref. Deca, linha 1017 ou similar
TP	TORNEIRA DE BANHEIROS	Torneira cromada de parede, com anel de acionamento tipo cruzeta, ref. Deca, linha 1017 ou similar
TA	TORNEIRA DE BANHEIROS ACESSÍVEL	Torneira cromada de parede, com anel de acionamento tipo cruzeta, ref. Deca, linha 1017 ou similar
TC	TORNEIRA COZINHA	Torneira cromada de parede para cozinha com anel de acionamento tipo cruzeta, ref. Deca, linha 1017 ou similar
TS	TORNEIRA COZINHA	Torneira cromada de parede para cozinha com anel de acionamento tipo cruzeta, ref. Deca, linha 1017 ou similar
TL	TORNEIRAS DE BANHEIROS	Torneira cromada de parede para banheiro com anel de acionamento tipo cruzeta, ref. Deca, linha 1017 ou similar
TL	TORNEIRAS DE BANHEIROS	Torneira cromada de parede para banheiro com anel de acionamento tipo cruzeta, ref. Deca, linha 1017 ou similar
LI	LAVATÓRIOS INOX	Conjunto de lavatório multifuncional em aço inox com pia, torneira, e bacia, ref. Deca, modelo 110211 ou similar
BC	BEBIDOUROS	Purificador de água em inox, 52x21x10cm (LxPxA), ref. IBSL, Puriflex 40, código 4002000
BA	BEBIDOUROS	Purificador de água em inox com cuba integrada em posição mais baixa, 52x21x10cm (LxPxA), ref. IBSL, Puriflex 40, código 4002000
BF	BIFIDES E TANQUE	Bifides cromados, reguláveis, com dispositivo de vedação e tampa de vedação de 30cm, de 11,12" x 11,12" ref. Deca, modelo 10010112 ou similar
SC	BIFIDES E TANQUE	Bifides cromados, reguláveis, com dispositivo de vedação e tampa de vedação de 30cm, de 11,12" x 11,12" ref. Deca, modelo 10010112 ou similar
LI	LIGACÃO FLEXÍVEL	Ligação flexível cromada 1/2" x 1/2" ref. Deca, modelo 6006 ou similar
WP	REGISTRO DE PRESSÃO	Acionamento para registro de pressão de chuveiro para água e água quente com acionamento comissal, ref. Deca, linha 1017 ou similar
RG	REGISTRO DE PRESSÃO	Acionamento para registro de pressão de chuveiro para água e água quente com acionamento comissal, ref. Deca, linha 1017 ou similar
VL	VÁLVULA P/ LAVATÓRIOS	Válvula de acionamento para lavatório metálico cromado, sem bico, ref. Deca, modelo 10010112 ou similar
VT	VÁLVULA P/ TANQUE	Válvula de acionamento para tanque metálico cromado, bico 1/2", ref. Deca, modelo 10010112 ou similar
VV	VÁLVULA P/ TANQUE	Válvula de acionamento para tanque metálico cromado, com caudal métrico para bico 1/2", ref. Deca, modelo 10010112 ou similar
BA	BARRA DE APOIO ACO	Barra de apoio 70 cm em aço inox revestido com 1,5mm de espessura, ref. Deca, modelo 2101040 EDC ou similar
BB	BARRA DE APOIO ACO	Barra de apoio 70 cm em aço inox revestido com 1,5mm de espessura, ref. Deca, modelo 2101040 EDC ou similar
BB	BARRA DE APOIO ACO	Barra de apoio 70 cm em aço inox revestido com 1,5mm de espessura, ref. Deca, modelo 2101040 EDC ou similar
BB	BARRA DE APOIO ACO	Barra de apoio 70 cm em aço inox revestido com 1,5mm de espessura, ref. Deca, modelo 2101040 EDC ou similar
PP	PORTA PAPEL HIGIENIZADO	Porta papel higiênico em aço inox para sala de 200 a 300m, acionamento comissal, ref. Deca, modelo 10010112 ou similar
PI	PORTA PAPEL HIGIENIZADO	Porta papel higiênico em aço inox para sala de 200 a 300m, acionamento comissal, ref. Deca, modelo 10010112 ou similar
PI	PORTA PAPEL HIGIENIZADO	Porta papel higiênico em aço inox para sala de 200 a 300m, acionamento comissal, ref. Deca, modelo 10010112 ou similar
CT	CABEDE TOALHA	Cabede para toalha, ref. Deca, linha 1017, código 2060 C37 ou similar
SB	PORTA QUADRO DE BANCADA	Porta para quadro de pressão de bancada em aço inox, acionamento comissal, com sistema antirruído, ref. Deca, modelo 2015 C ou similar
SP	PORTA QUADRO DE BANCADA	Porta para quadro de pressão de bancada em aço inox, acionamento comissal, com sistema antirruído, ref. Deca, modelo 2015 C ou similar
LX	LIXEIRA COZINHA	Lixeira plástica p/ BSL com tampa e pedal, ref. Deca ou similar

ACESSÓRIOS		
COD.	ITEM	REFERÊNCIA
CH	CHUVEIRO	Chuveiro eletrônico de parede 1800W (220V) na cor branca, com regulagem para ajuste de temperatura e ducha auxiliar, ref. Lomacord ou similar
AL	ALUMINHE	Acionador tipo botão 20x20x20mm, ref. Deca, modelo 10010112 ou similar
E1	ESPELHOS	Espelho de vedação fixo, que atenda a NBR 9550, com dimensões aproximadas de 75x100 cm, ref. Deca, código 71138 ou similar
E2	ESPELHOS	Espelho de vidro 6mm grade colada na parede

REVISÃO	DATA	DESCRIÇÃO
R00	02/12/2019	EMISSÃO INICIAL
R01	28/06/2020	REVISÃO PARA ADEQUAÇÃO ORÇAMENTÁRIA


NOTAS:

- NÃO METER O DESENHO, SEMPRE CONSIDERAR AS COTAS.
- COTAR EM METROS, NÃO SE METER EM CENTÍMETROS OU MILÍMETROS, SE NÃO FOR CONFIRMADO NA OBRA.
- EM CASO DE INCOERÊNCIA ENTRE DESENHOS, A ESCALA MAIS AMPLA É A QUE VIGORAR.
- EM CASO DE DÚVIDA, O ARQUITETO E O ENGENHEIRO RESPONSÁVEL DEVEM SER CONSULTADOS.
- TODOS OS DETALHES DEBEM SER APROVADOS PELO CONSTRUTOR MEDIANTE EXECUÇÃO DE PROTÓTIPO E APROVAÇÃO PRÉVIA DO ARQUITETO RESPONSÁVEL E DO CLIENTE.
- OBSERVAR AS NORMAS DE ACESSIBILIDADE VIGENTES (NBR 9070/05, 9074/08, E OUTRAS).
- OBSERVAR A NORMA DE DESMUPRADO NBR 15.973/13.
- PORTAS E PAINÉIS DE VIDRO DEVEM ATENDER ÀS NBR 13.520 DE 1 DE JULHO DE 1996, TODAS AS ESQUADRIAS COM VIDROS DE 100 CM DE ALTURA DEVEM TER O PISO EM NÍVEL DE 1,10 M DO NÍVEL DE ACABAMENTO DO CHÃO PAVIMENTADO.
- OS QUADROS DE PRESSÃO DEVEM SER EXECUTADOS EM PAINÉIS TUBULARES DE AÇO INOX, TOMANDO COMO REFERÊNCIA AS NORMAS E DETALHAMENTOS INDICADOS EM SEUS RESPECTIVOS ANEXOS ANDORRNHA NBR 14710/06.
- RESISTÊNCIA DO CONTRABO NÃO NBR 9077/13.
- TODAS AS ESQUADRIAS DEVEM SER EXECUTADAS EM PISO NÃO DEGRADANTE, COM DIFERENÇA DE NÍVEL MÁXIMA DE 1,5 CM E TRILHOS DE EMULSÃO EM PORTAS DE CORRER.
- TODAS AS ESQUADRIAS DEVEM SER EXECUTADAS EM PISO NÃO DEGRADANTE, COM DIFERENÇA DE NÍVEL MÁXIMA DE 1,5 CM E TRILHOS DE EMULSÃO EM PORTAS DE CORRER.
- TODAS AS PORTAS DEVEM TER O PISO EM NÍVEL DE ACABAMENTO DO CHÃO PAVIMENTADO.
- A CENTRAL DE GLP DEVE SER INSTALADA EM LOCAL PROTEGIDO E DEVE TER A CORRESPONDÊNCIA AO NÍVEL -1,10 M DO PROJETO, POU ADOTADA A COTA 0,70 M COMO COTA ZERO DO PROJETO.
- OS EQUIPAMENTOS DEVEM SER INSTALADOS EM LOCAL PROTEGIDO E DEVE TER A CORRESPONDÊNCIA AO NÍVEL -1,10 M DO PROJETO, POU ADOTADA A COTA 0,70 M COMO COTA ZERO DO PROJETO.
- OS EQUIPAMENTOS DEVEM SER INSTALADOS EM LOCAL PROTEGIDO E DEVE TER A CORRESPONDÊNCIA AO NÍVEL -1,10 M DO PROJETO, POU ADOTADA A COTA 0,70 M COMO COTA ZERO DO PROJETO.
- TODAS AS PORTAS DE SALAS COM MAIS DE 200 PESSOAS TERÃO BARRAS ANTI-PANICO NO SENTIDO DA SAÍDA, INSTALADAS A 80CM DO PISO ACABADO.

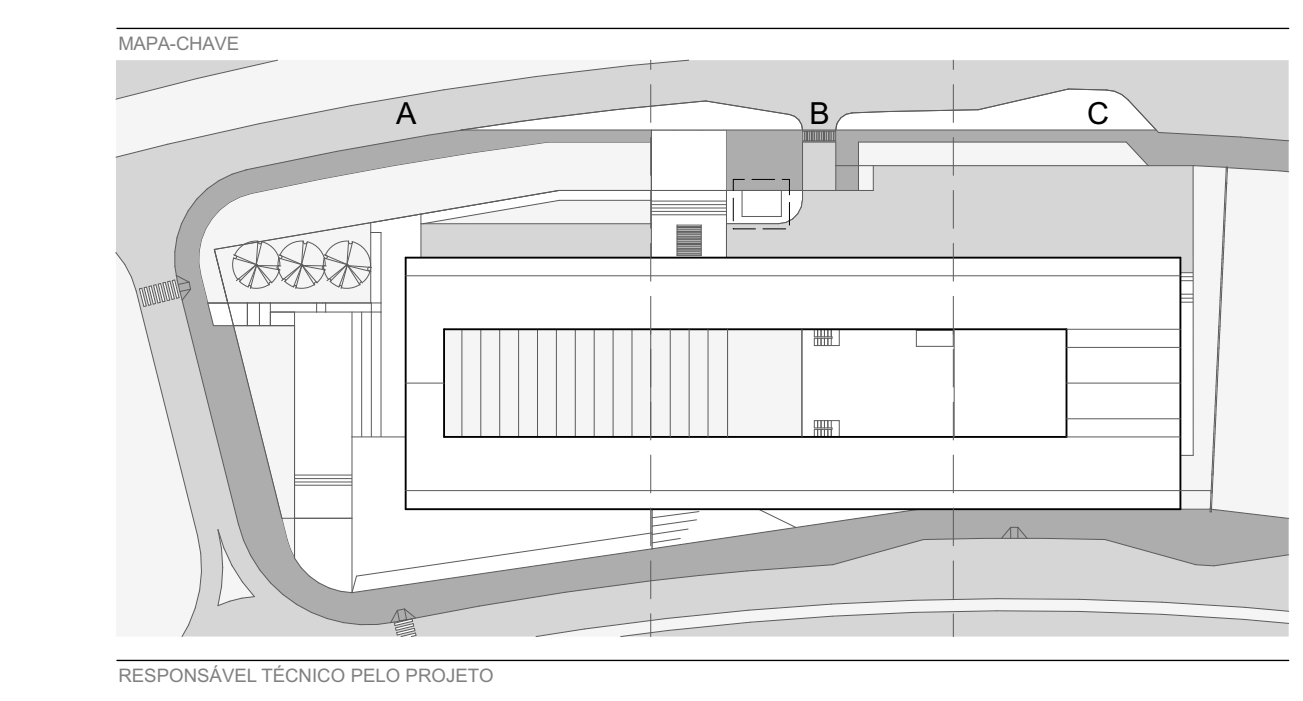


RESPONSÁVEL TÉCNICO PELO PROJETO
EDER RODRIGUES DE ALENCAR
 CAU 00000000


ETAPA	OBJETO
PROJETO EXECUTIVO	AMPLIAÇÕES - GUARITA
DATA	REVISÃO
JUN 2020	R01
ESCALA	FOLHA
INDICADA	ARQ-301

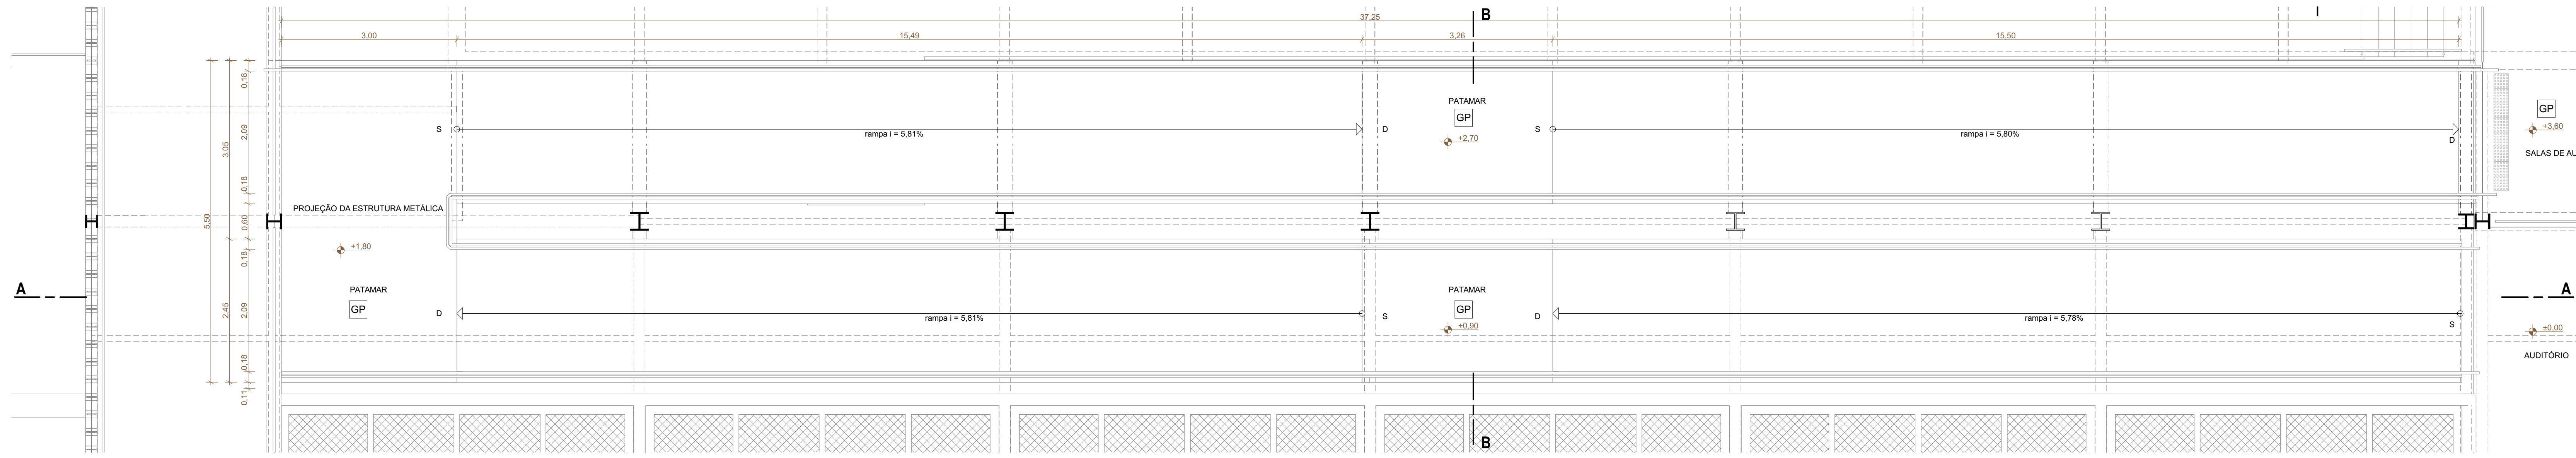

RAMPA - PLANTA BAIXA
ESCALA 1:50

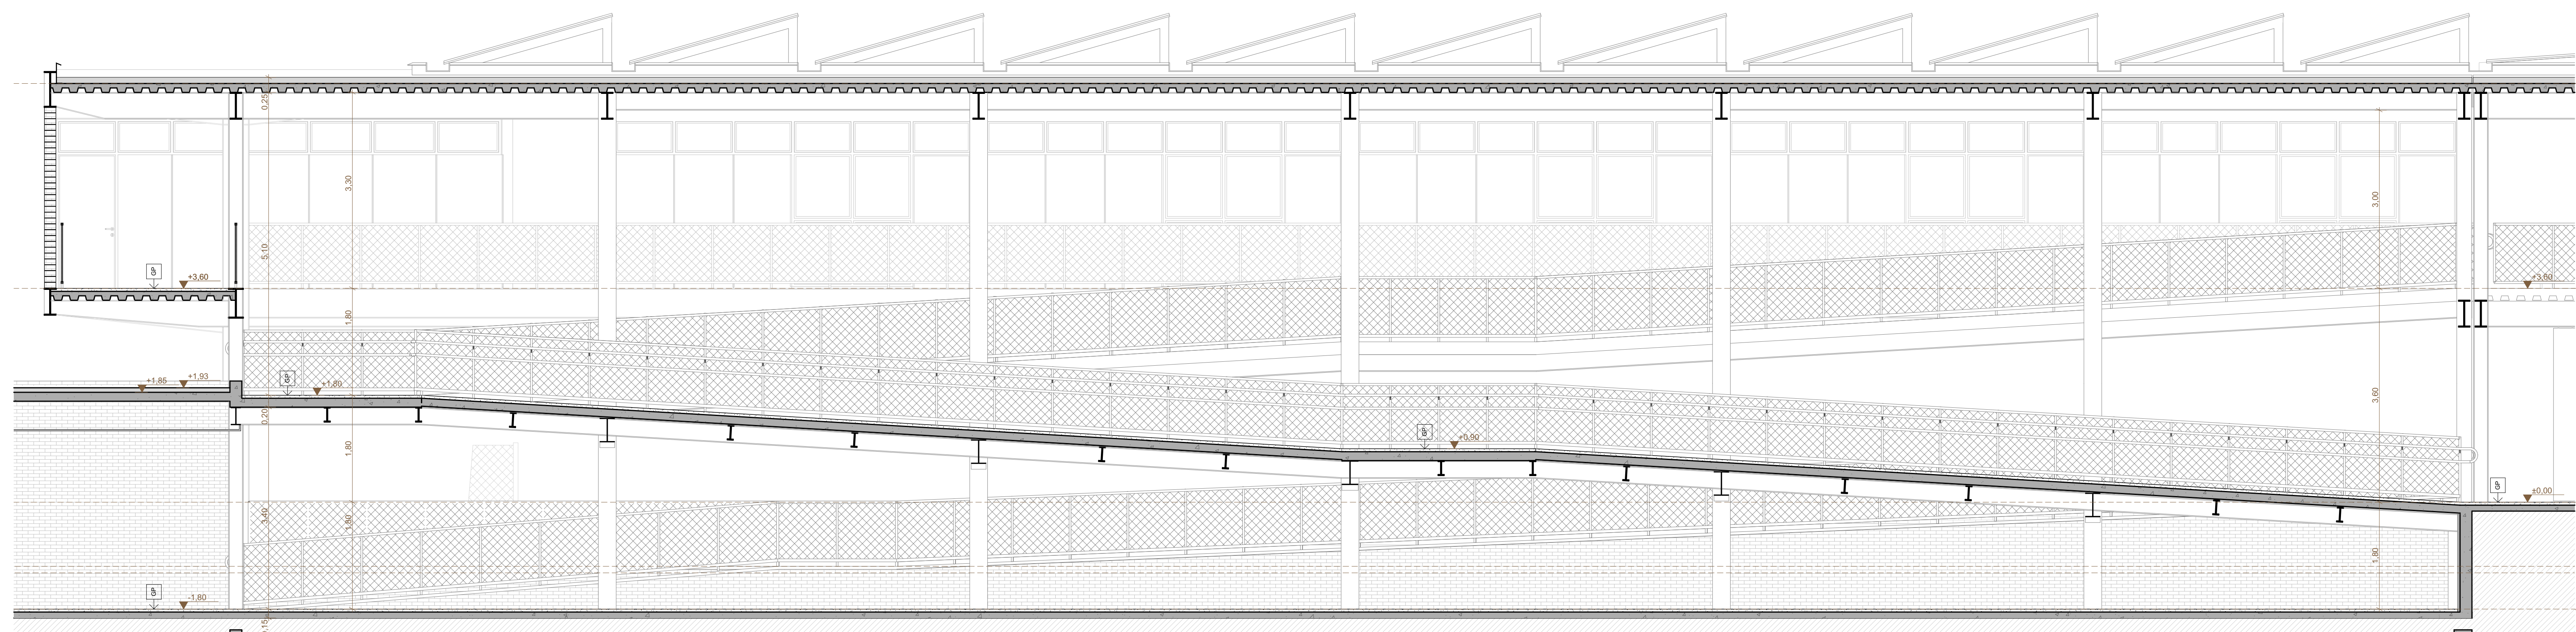

RAMPA - CORTE AA
ESCALA 1:50

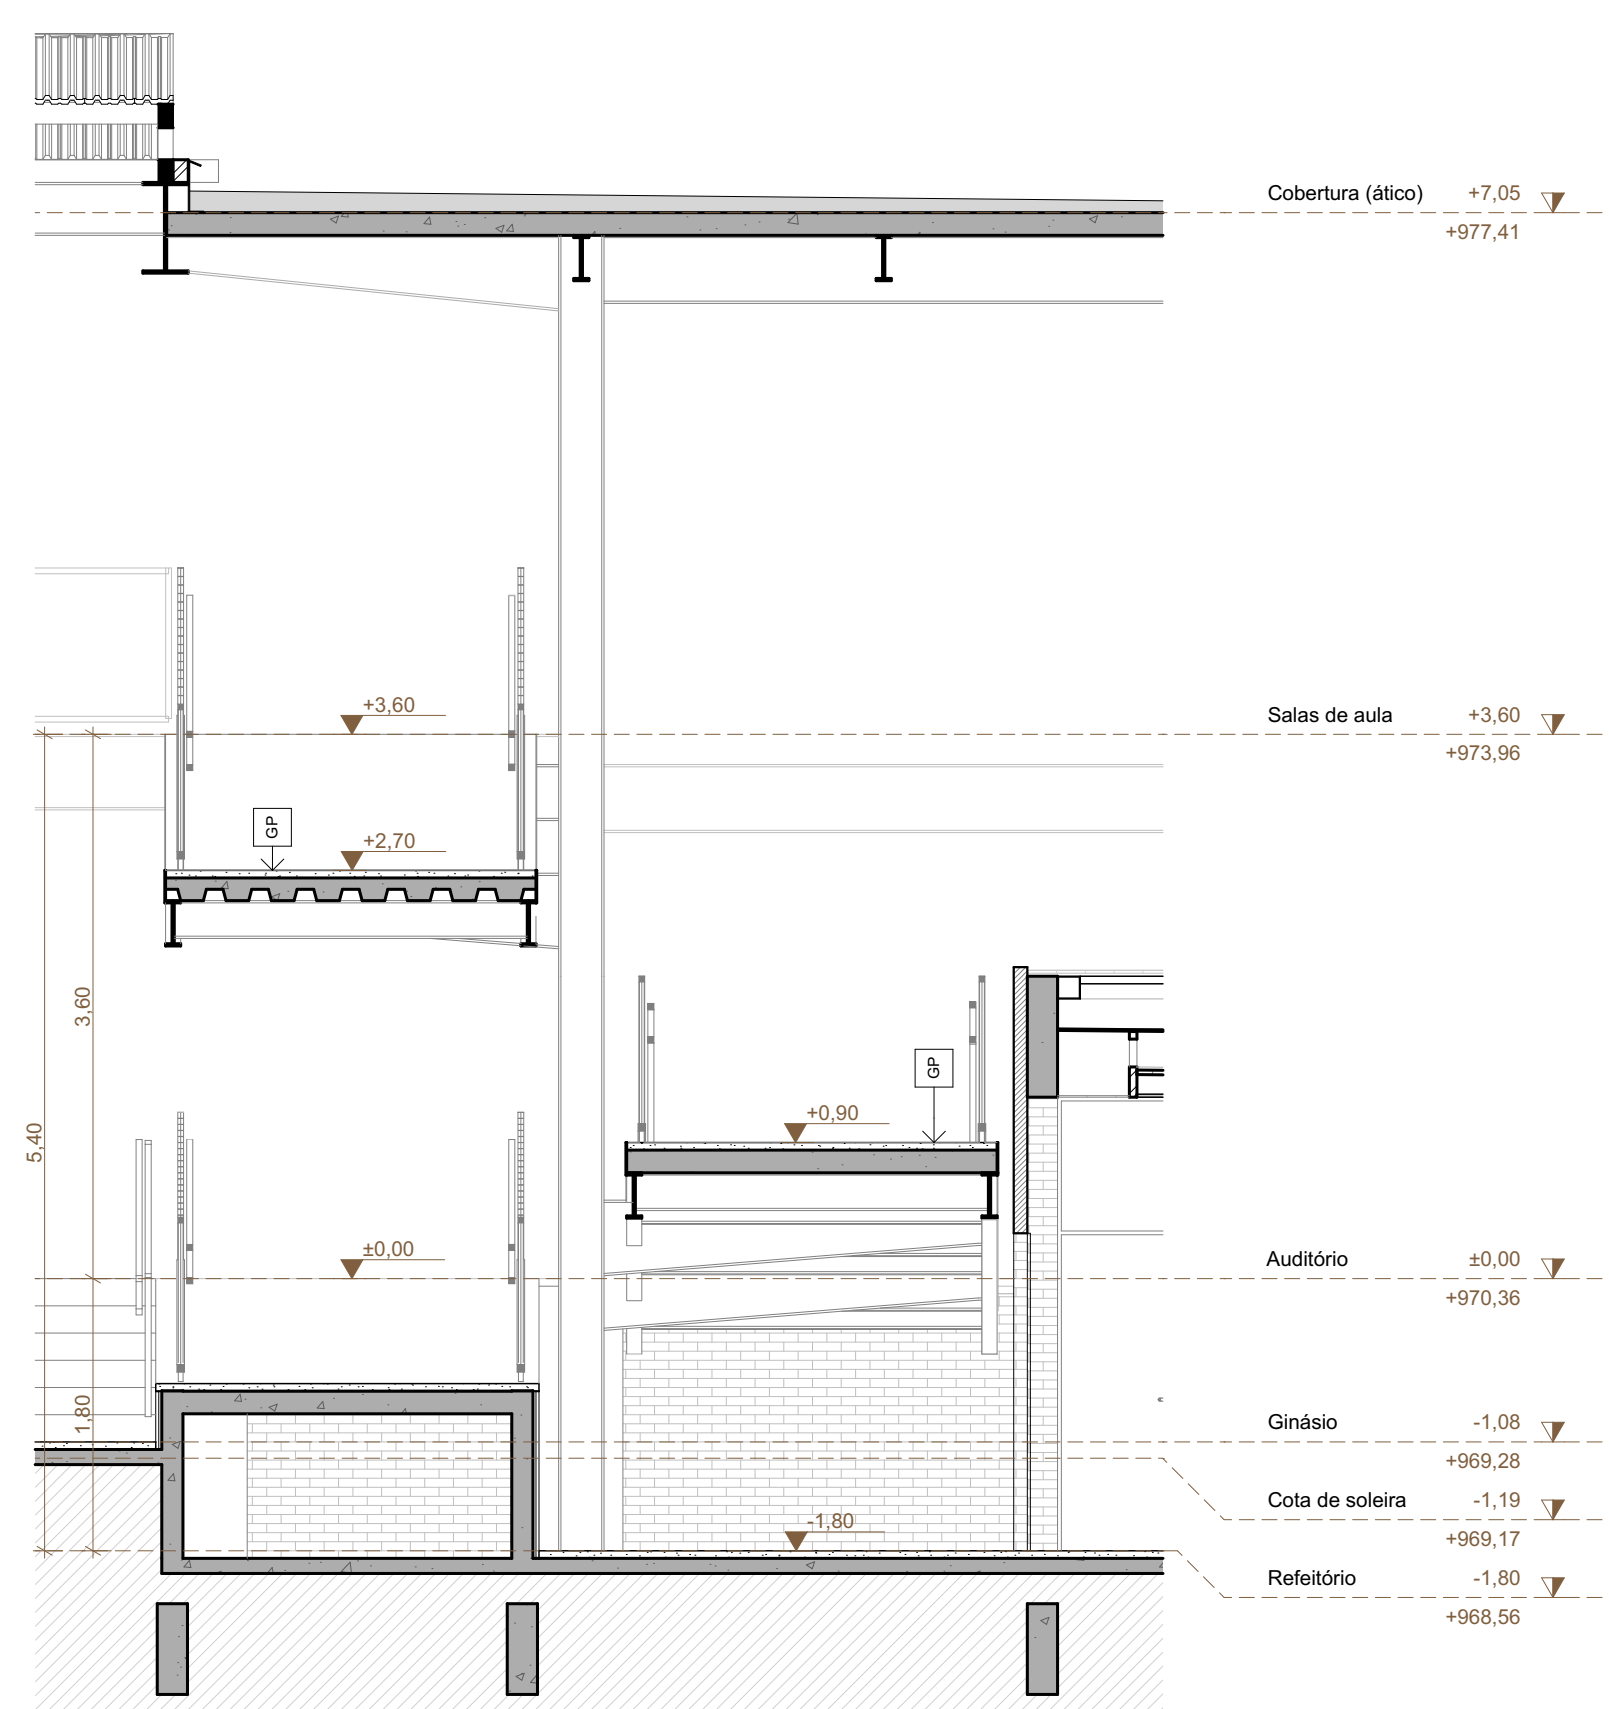

RAMPA - CORTE BB
ESCALA 1:50

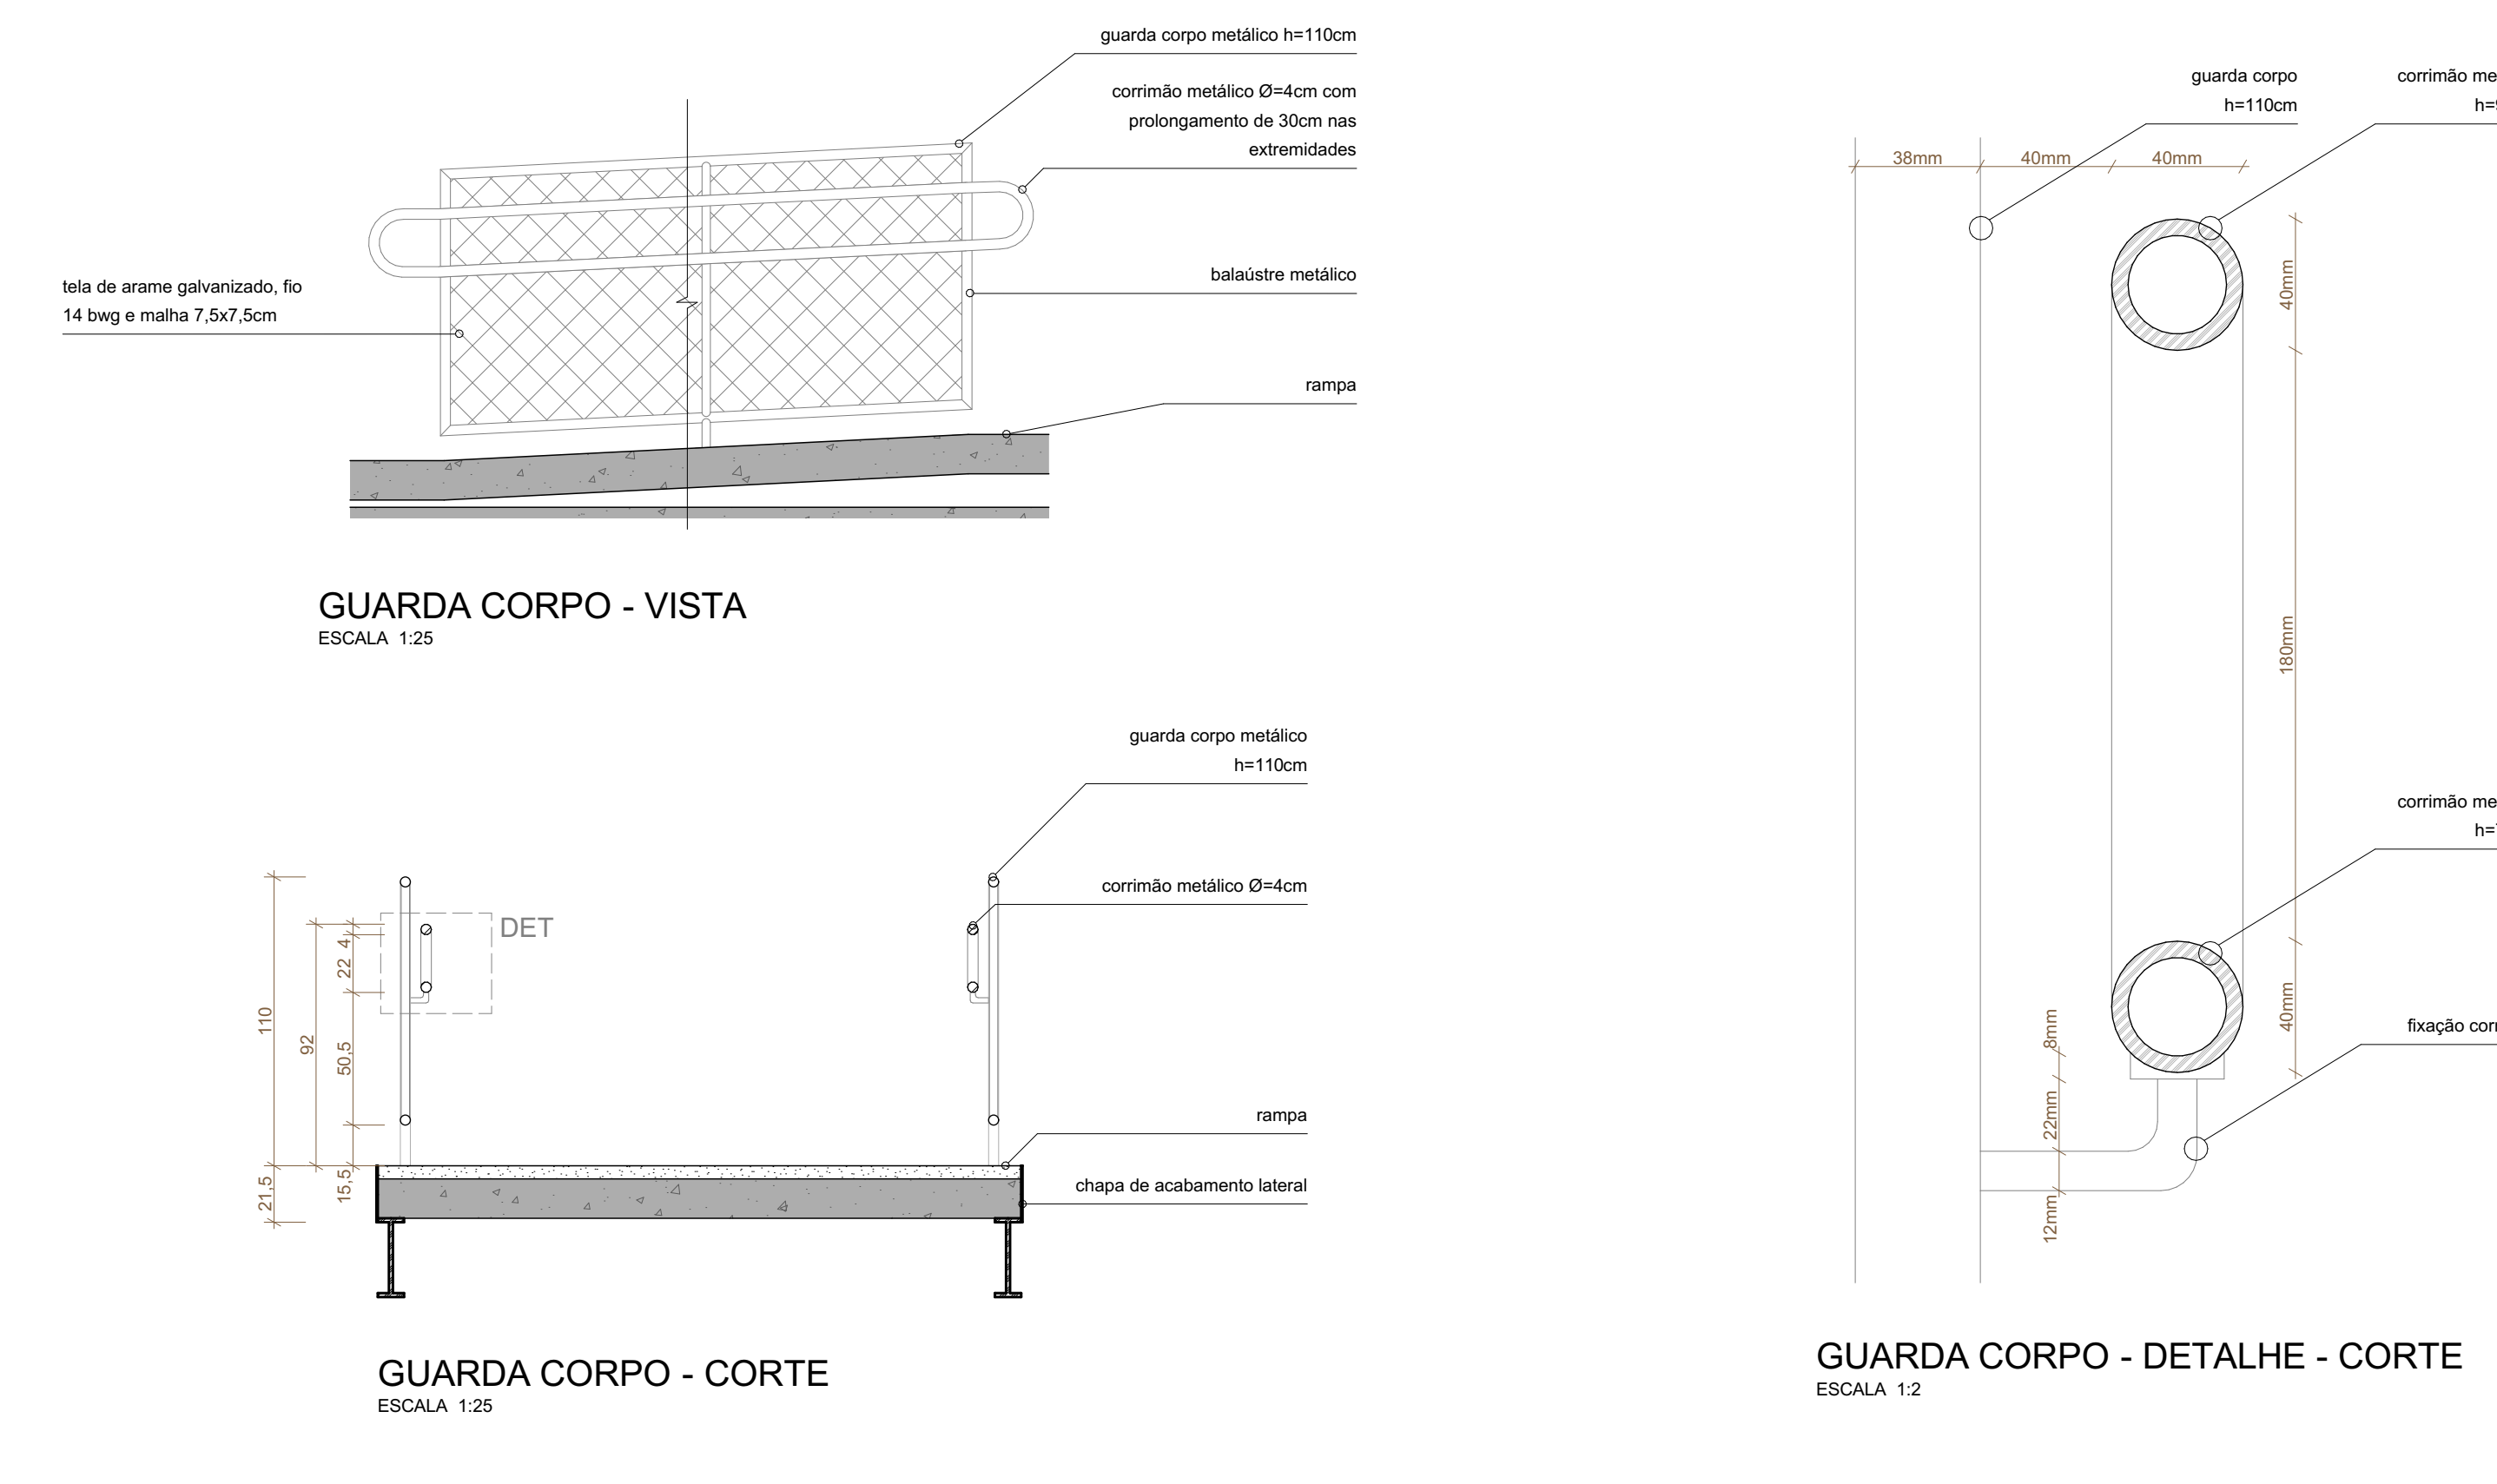


TABELA DE ACABAMENTOS			
BA	GRANITINA TERRACOTA LAVADA	CA	CONCRETO APARENTE
BB	GRANITINA TERRACOTA COM NOTIVO ANTEDESPANANTE	CB	PINTURA C TINTA AZULADA SEM BRILHO, COR BRANCO NEVE
BC	GRANITINA TERRACOTA POLIDA	CC	PINTURA C TINTA AZULADA SEM BRILHO, COR CINZA CLARO
BD	GRANITINA CINZA POLIDA	CD	PINTURA C TINTA AZULADA SEM BRILHO, COR CINZA ESCURO
BE	REVOQUE DE CONCRETO NAO FEMINEVEL	CE	TEJIDO CERAMICO APARENTE
BF	CONCRETO GRIS	CF	REVESTIMENTO DE GRESALINA DE TUDO CERAMICO
CG	CONCRETO APARENTE	CG	REVESTIMENTO GERANCO BRANCO 20X30CM
CH	CONCRETO PINTADO	CH	GRANITINA CINZA POLIDA
TETO			
CI	CONCRETO APARENTE	CI	FORRO DE GESSO
CJ	STEEL DECK APARENTE	CJ	VITRO LAMINADO COM PELICULA BRANCA
CK	TEJAS METALICAS APARENTE		

BANCADAS DE AÇO INOX			
COD.	LA (em)	CARACTERISTICAS	LOCALIZACAO
BA-01	VER PROJETO	BANCADE DE RECUPERAR EM AÇO INOX CHAPA #18 COM PA PARA HIGIENIZACAO DE LOGAR DE BANHEIRO (LAPNA) E PA PARA HIGIENIZACAO DE PAINELAS DE TUBOS (LAPNA)	COZINHA 1
BA-02	VER PROJETO	BANCADE DE RECUPERAR EM AÇO INOX CHAPA #18 COM BARRA MANO PARA CUBA TOA 111 DE Ø=302.0mm (LAPN) E PA PARA PREPARO DE CARRETE DE TUBOS (LAPNA)	COZINHA 1
BA-03	26X60	BANCADE EM AÇO INOX CHAPA #18 COM PA PARA PREPARO DE LEGUMES	COZINHA 1
BA-04	26X70	BANCADE EM AÇO INOX CHAPA #18 COM PA PARA PREPARO DE VEGETAIS	COZINHA 1
BA-05	26X50	BANCADE EM AÇO INOX CHAPA #18 COM PA TUBOS em (LAPNA)	PRE-LAVAGEM 1
BA-06	26X40	BANCADE EM AÇO INOX CHAPA #18 SEM PA	PRE-LAVAGEM 1
BANCADAS DE PEDRA			
COD.	LA (em)	CARACTERISTICAS	LOCALIZACAO
BP-01	444.8x60	BANCADE EM GRANITO CINZA ANDORRHNA	SERVICORES 1
BP-02	26X60	BANCADE EM GRANITO CINZA ANDORRHNA	COPAPROFESSORES 1
BP-03	77x60	BANCADE EM GRANITO CINZA ANDORRHNA	LABORATORIOS 4
BP-04	21X60	BANCADE EM GRANITO CINZA ANDORRHNA	WC REFETORIO 2
BP-05	35X45	BANCADE EM GRANITO CINZA ANDORRHNA	VESTIARIO FEM. 1
BP-06	35X45	BANCADE EM GRANITO CINZA ANDORRHNA	VESTIARIO MASC. 1
BP-07	26X60	BANCADE EM GRANITO CINZA ANDORRHNA	WC SERVICORES 2
BP-08	26X50	BANCADE EM GRANITO CINZA ANDORRHNA	WC FEM AUDITORIO 2
BP-09	26X60	BANCADE EM GRANITO CINZA ANDORRHNA	WC MASC. AUDITORIO 2
BP-10	26X60	BANCADE EM GRANITO CINZA ANDORRHNA	WC MASC. 2
BP-11	33X60	BANCADE EM GRANITO CINZA ANDORRHNA	WC PROFESSORES 2
BP-12	301.5x60.5	BANCADE EM GRANITO CINZA ANDORRHNA	SECRETARIA 1
BP-13	616x26	BANCADE EM GRANITO CINZA ANDORRHNA	QUARTA 1
LOUÇAS			
COD.	ITEM	REFERENCIA	LOCALIZACAO
SB	BACA SANTIARA	Baca sanitaria convencional na cor branca com assento em polietileno ou polipropileno na cor branca. 36x35x20cm (LAPNA) alto oculto. bacia consumo de agua. ref. Deca. linha Vogue Plus. codig. 9.53.17 ou similar	SANTARIOS 44
BA	BACA SANTIARA ACESSIVEL	Baca sanitaria confort sem abertura frontal na cor branca, com assento elevado em polietileno ou polipropileno na cor branca. 36x35x20cm (LAPNA) alto oculto. bacia consumo de agua. ref. Deca. linha Vogue Plus. codig. 9.53.17 ou similar	WC FCD 9
MC	MICTORIO	Módulo individual com vaso integrado para vazão embutido na cor branca. 36x35x20cm (LAPNA) ref. Deca. linha Vega 1174. ref. Deca. modelo 1174 ou similar	SANTARIOS 13
LV	LAVATORIO DE EMBUTIDO	Cuba de embutir quadrada com fundo amovível na cor branca. 36x35x20cm (LAPNA) ref. Deca. modelo 1174. ref. Deca. modelo 1174 ou similar	SANTARIOS 44
LC	LAVATORIO DE SANIT	Lavatório suspenso de canto na cor branca. 41x35x15cm (LAPNA) ref. Deca. linha Vega 1174. ref. Deca. modelo 1174 ou similar	WC FCD 6
LQ	LAVATORIO DE PAREDE	Lavatório suspenso na cor branca. 45,5x38,5x18cm (LAPNA) ref. Deca. linha Vega 1174. ref. Deca. modelo 1174 ou similar	COZINHA E WC FCD 5
TO	TANQUE	Tanque de louça 30 lítica, com coluna na cor branca. 53,5x15x25,5cm. ref. Deca. modelo 15.02.17 ou similar	AREA DE SERVICO 1
MITAS			
COD.	ITEM	REFERENCIA	LOCALIZACAO
AD	ACIONADOR DE DESCARGA	Acionador de descarga com acionamento duplo de 3 e 6 litros. acabamento cromado. ref. Deca. linha Vega 1174. ref. Deca. modelo 1174 ou similar	SANTARIOS 44
AA	ACIONADOR DE DESCARGA PCD	Acionador de descarga de atenuacao e sistema antirretornel. acabamento cromado. ref. Deca. linha Vega 1174. ref. Deca. modelo 1174 ou similar	WC FCD 9
AM	ACIONADOR DE DESCARGA PAREDE	Acionador de descarga de parede com acabamento cromado e sistema antirretornel. acabamento cromado. ref. Deca. linha Vega 1174. ref. Deca. modelo 1174 ou similar	SANTARIOS 13
MCTO	MICTORIO	Torneira cromada de mesa bacia bacia, com assento. acionamento tipo coluna. ref. Deca. linha Vega 1174. ref. Deca. modelo 1174 ou similar	SANTARIOS 49
TO	TORNEIRA DE BANHEIRO	Torneira cromada de parede, com assento. acionamento tipo coluna. ref. Deca. linha Vega 1174. ref. Deca. modelo 1174 ou similar	SANTARIOS 6
TA	TORNEIRA DE PAREDE BANHEIRO	Torneira cromada de parede, com assento. acionamento tipo coluna. ref. Deca. linha Vega 1174. ref. Deca. modelo 1174 ou similar	WC FCD 9
TC	TORNEIRA COZINHA	Torneira cromada de parede, com assento. acionamento tipo coluna. ref. Deca. linha Vega 1174. ref. Deca. modelo 1174 ou similar	COZINHA, COPAS E LABORATORIOS 20
TS	TORNEIRA AREA DE SERVICO	Torneira cromada de parede para cozinha com assento articulado. bacia metálica. ref. Deca. linha Vega 1174. ref. Deca. modelo 1174 ou similar	AREA DE SERVICO 2
TL	TORNEIRAS DE LANCIA	Torneira cromada de parede para cozinha com assento articulado. bacia metálica. ref. Deca. linha Vega 1174. ref. Deca. modelo 1174 ou similar	COZINHA, COPAS E LABORATORIOS 20
LI	LAVATORIO INOX	Copo de lavatório multifuncional em aço inox com alça, sabinete e sabinete. acabamento cromado. ref. Deca. linha Vega 1174. ref. Deca. modelo 1174 ou similar	REFETORIO 2
BC	BEBEDOUROS COLATIVOS	Purificador colunar em inox. 52x24x17cm (LAPNA) ref. BBL. Puriflex 40. ref. Deca. modelo 1174. ref. Deca. modelo 1174 ou similar	CIRCULACAOES 12
BA	BEBEDOUROS ACESSIVOS	Purificador colunar em inox com cubo virável em posição mais baixa. 52x24x17cm (LAPNA) ref. BBL. Puriflex 40. ref. Deca. modelo 1174. ref. Deca. modelo 1174 ou similar	CIRCULACAOES 6
BF	BIFIDES E TANQUE LAVATORIOS	Bifides cromados, reguláveis, com dispositivo de vedação e tubo de saída de 30mm. de 11,2" x 11,2" ref. Deca. modelo 1800.C. ref. Deca. modelo 1800.C ou similar	SANTARIOS E 26 COZINHA
BF	BIFIDES E LOUÇAS	Bifides cromados, reguláveis, com dispositivo de vedação e tubo de saída de 30mm. de 11,2" x 11,2" ref. Deca. modelo 1800.C. ref. Deca. modelo 1800.C ou similar	COZINHA, COPAS E LABORATORIOS
LI	LIÇACAO FLEXIVEL	Liquida flexível cromada. ref. Deca. linha Vega 1174. ref. Deca. modelo 1800.C ou similar	TOILETOS 76
WP	REGISTRO DE PRESSAO	Acionamento para registro de pressão de chuveiro para alto e baixa pressão com assento em polietileno ou polipropileno. ref. Deca. linha Vega 1174. ref. Deca. modelo 1174 ou similar	VESTIARIOS 9
RS	REGISTRO DE SANTIARA	Acionamento para registro de pressão com acabamento cromado, com cancela para prevenção de vazamento. ref. Deca. linha Vega 1174. ref. Deca. modelo 1174 ou similar	SANTARIOS, COPAS E LABORATORIOS 20
VL	VALVULA AP LAVATORIOS	Valvula de acionamento para lavatório metálico cromado, sem bacia. ref. Deca. linha Vega 1174. ref. Deca. modelo 1800.C ou similar	AREA DE SERVICO 58
VT	VALVULA V TANQUE	Valvula de acionamento para lavatório metálico cromado, bacia 11,2". ref. Deca. linha Vega 1174. ref. Deca. modelo 1800.C ou similar	AREA DE SERVICO 1
VC	VALVULA V COZINHA	Valvula de acionamento para pia metálica cromada, com conta metálica para abertura do sistema. ref. Deca. linha Vega 1174. ref. Deca. modelo 1800.C ou similar	COZINHA 21
B4	BARRA DE APOIO ACO	Barra de apoio em aço inox com revestimento em PVC. ref. Deca. linha Vega 1174. ref. Deca. modelo 2310 (1.040) EDC ou similar	WC FCD 24
B7	BARRA DE APOIO ZINCO	Barra de apoio em aço inox com revestimento em PVC. ref. Deca. linha Vega 1174. ref. Deca. modelo 2310 (1.040) EDC ou similar	WC FCD 5
B8	BARRA DE APOIO BICO	Barra de apoio em aço inox com revestimento em PVC. ref. Deca. linha Vega 1174. ref. Deca. modelo 2310 (1.040) EDC ou similar	WC FCD 30
BB	BANCO DE APOIO P/ BA	Cadeira de banho p/ apoio de até 100kg, com acabamento em aço esmalado. 41x19x45cm (LAPNA) ref. Deca. modelo 2310 (1.040) EDC ou similar	WC FCD 1
PP	PORTA PAPEL HIGIENIZADO	Porta papel higiênico em aço inox para até 200 x 600mm. acabamento cromado. ref. Deca. linha Vega 1174. ref. Deca. modelo 2310 (1.040) EDC ou similar	SANTARIOS 23 E WC FCD
PI	PORTA PAPEL INTERFACHADO	Papelaria em aço inox para até 200 x 600mm. acabamento cromado. ref. Deca. linha Vega 1174. ref. Deca. modelo 2310 (1.040) EDC ou similar	SANTARIOS 29
CT	CABE TOALHA	Cabeceira para toalha. ref. Deca. linha Vega 1174. ref. Deca. modelo 2310 (1.040) EDC ou similar	VESTIARIOS 9
SB	PORTA BANHEIRO DE BANCADE	Porta sanitaria tipo gabinete de pressão em aço inox. 27 cm. acabamento cromado. com sistema antirretornel. ref. Deca. modelo 2515.C ou similar	SANTARIOS 44
SP	PORTA BANHEIRO DE PAREDE	Porta sanitaria tipo gabinete de pressão em aço inox. 27 cm. acabamento cromado. com sistema antirretornel, antirgotejamento e traque de plástico interno. ref. Deca. modelo 2515.C ou similar	WC FCD 11
LX	LIBRERIA COZINHA	Libreria prateleira p/ 80L com tampo e panel. ref. Deca. linha Vega 1174. ref. Deca. modelo 2515.C ou similar	QUARTA 3
ACESSORIOS			
COD.	ITEM	REFERENCIA	LOCALIZACAO
CS	CHUVEIRO	Chuveiro em aço inox de parede 780x720 (114) na cor branca, com regulagem para ajuste temperatura de aquecimento e ducha azular. ref. Lomacard ou similar	VESTIARIOS 9
AL	ALUMINIUM PNE	Acionador tipo bacia (h=30cm) e sistema (h=25cm) ref. Analisa ou similar	WC FCD 9
E1	ESPELHOS	Espelho de vedação fixa, que atenua a NBR 9550. com dobradiça aproximada de 70x40cm ref. Deca. codig. 71.128 ou similar	WC FCD 9
E2	ESPELHOS	Espelho de vidro sem grade colado na parede	SANTARIOS 19


RESPONSÁVEL TÉCNICO PELO PROJETO
EDER RODRIGUES DE ALENCAR
CAU/ARQUITETA

OBJETO
CENTRO EDUCACIONAL CRIXÁ
ALCANTARAS/BA - BARRIO DO CAXAMBÉ


PROJETO EXECUTIVO
DATA JUN | 2020
REVISÃO R01

AMPLIAÇÕES - RAMPA
ESCALA INDICADA
FOLHA ARQ-302


arqbr
CLN 312 BLOCC D SAIA 504 BRASILIA DF CEP 70300-500
TELEFONE: 3541 3201-0400 CONTACT@ARQBR.COM.BR

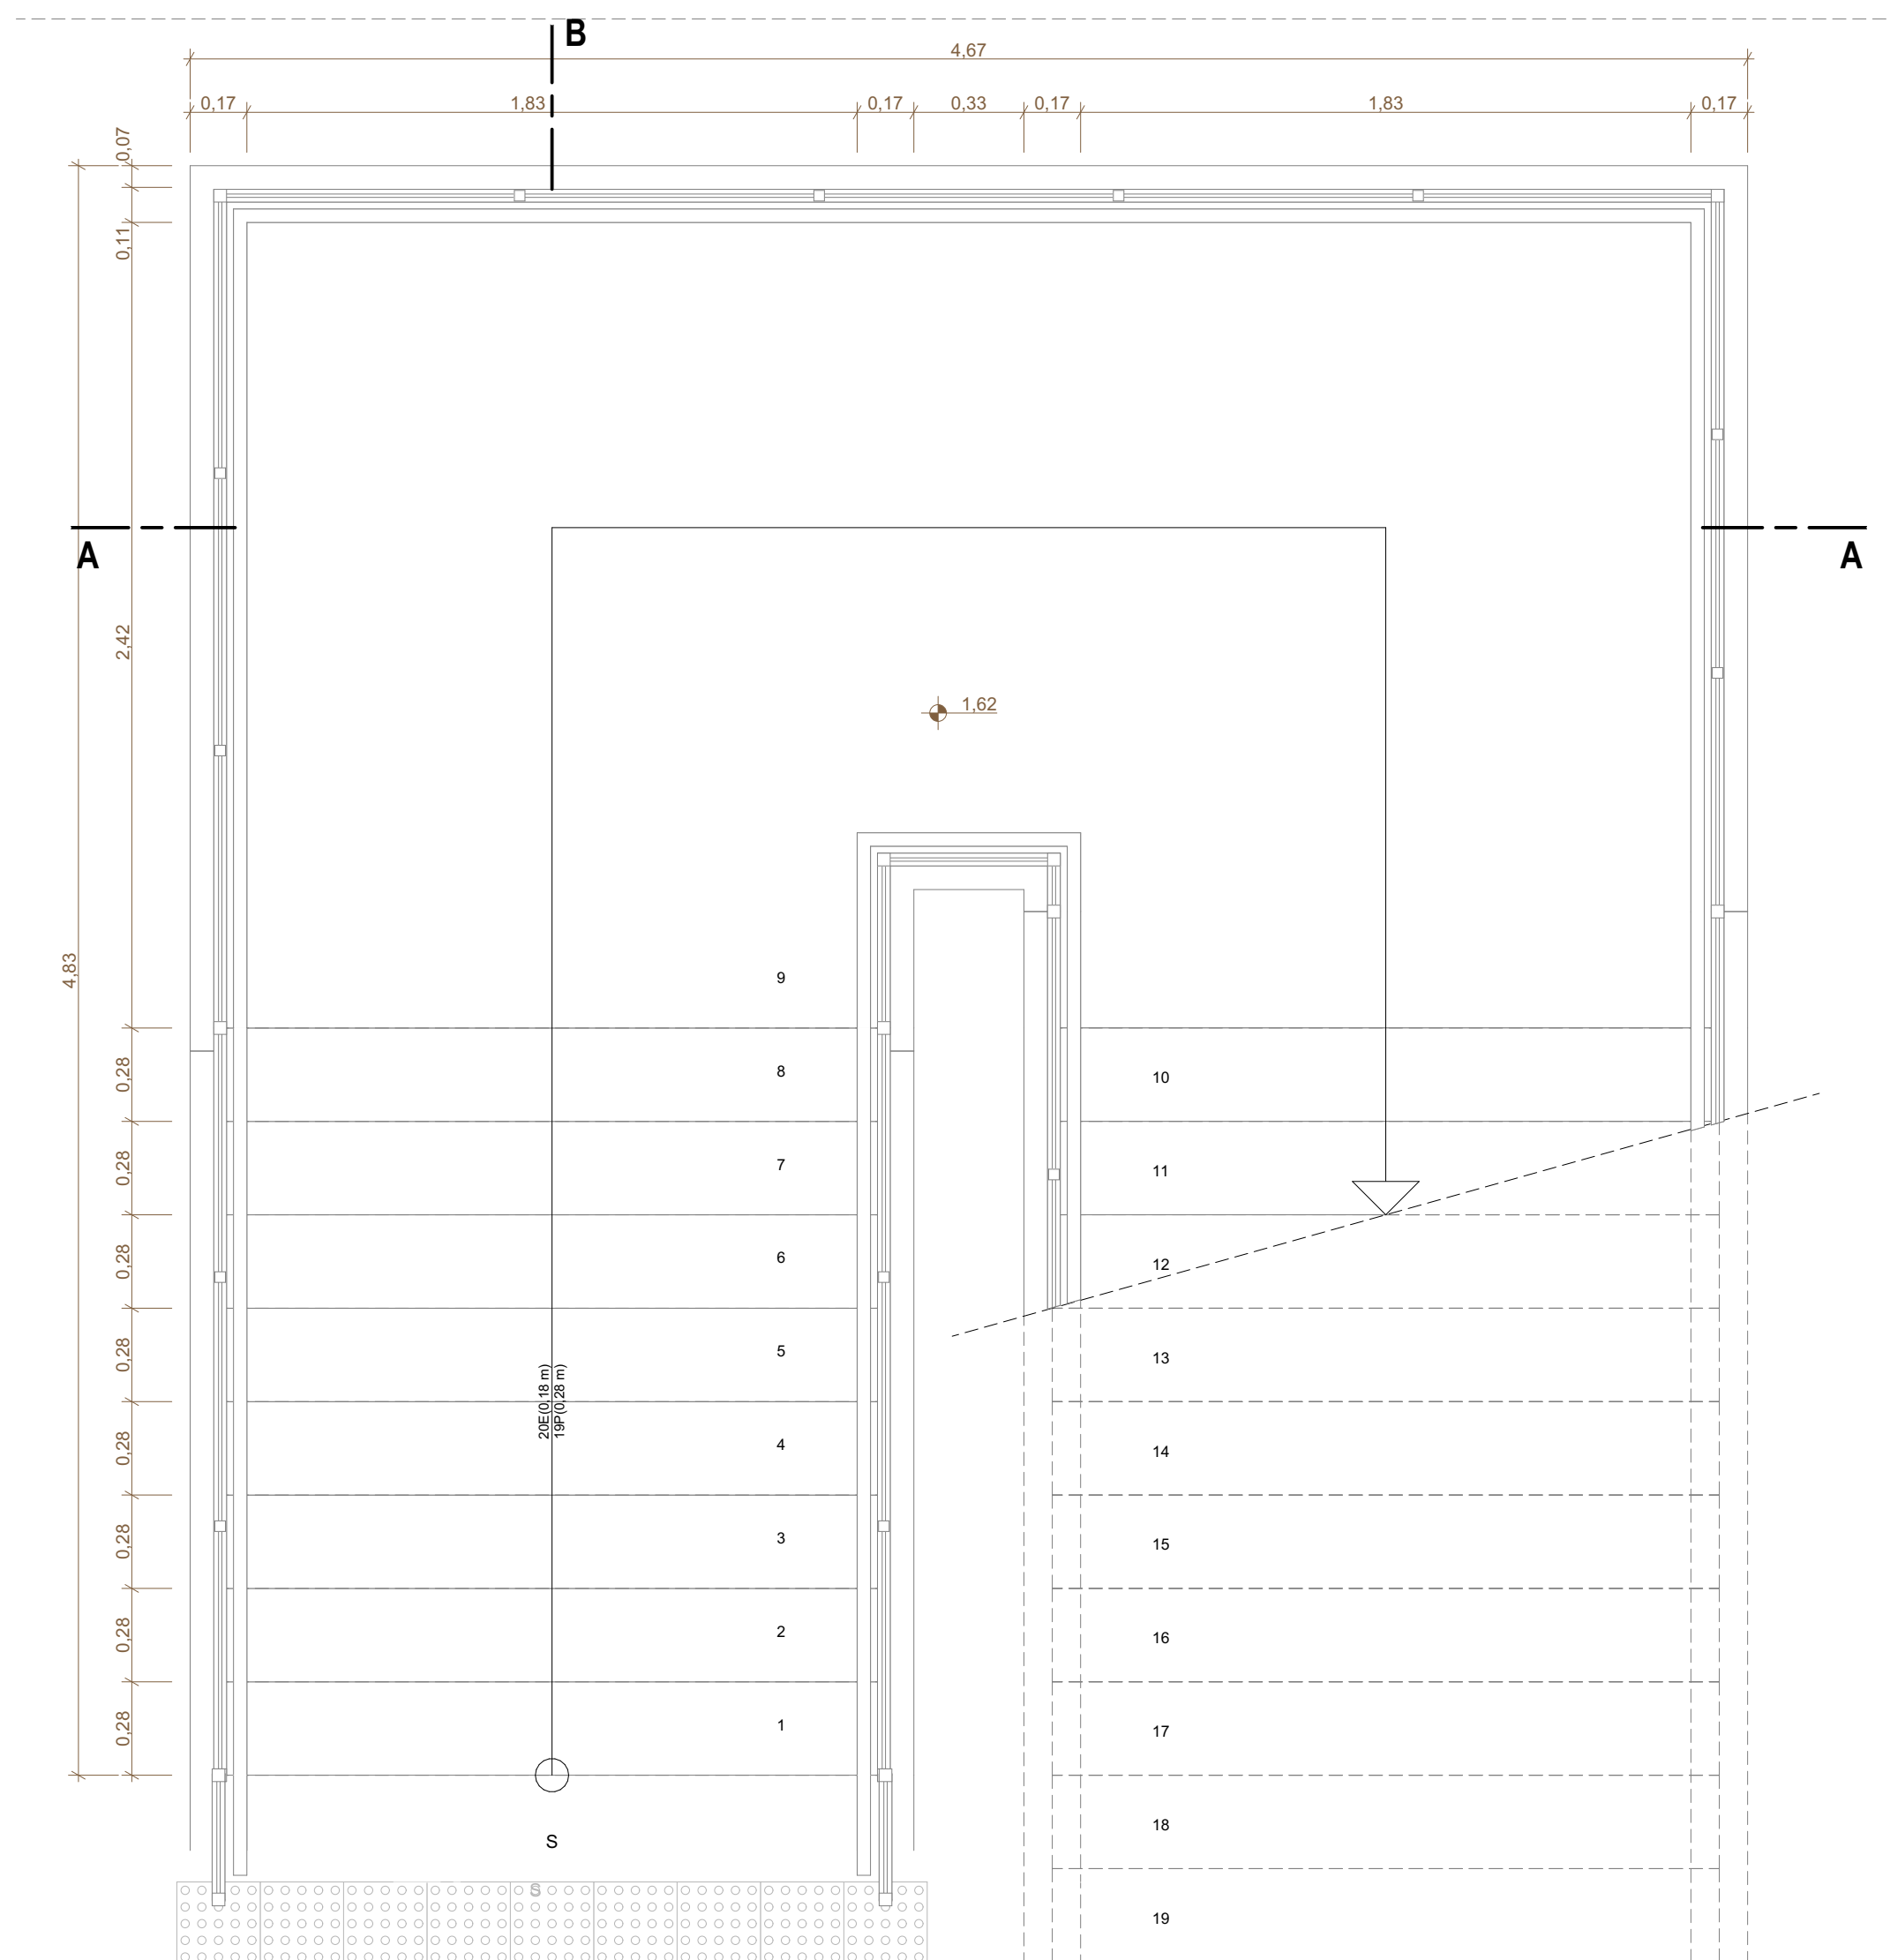


ESCALADA 01 - PLANTA BAIXA
ESCALA 1:20

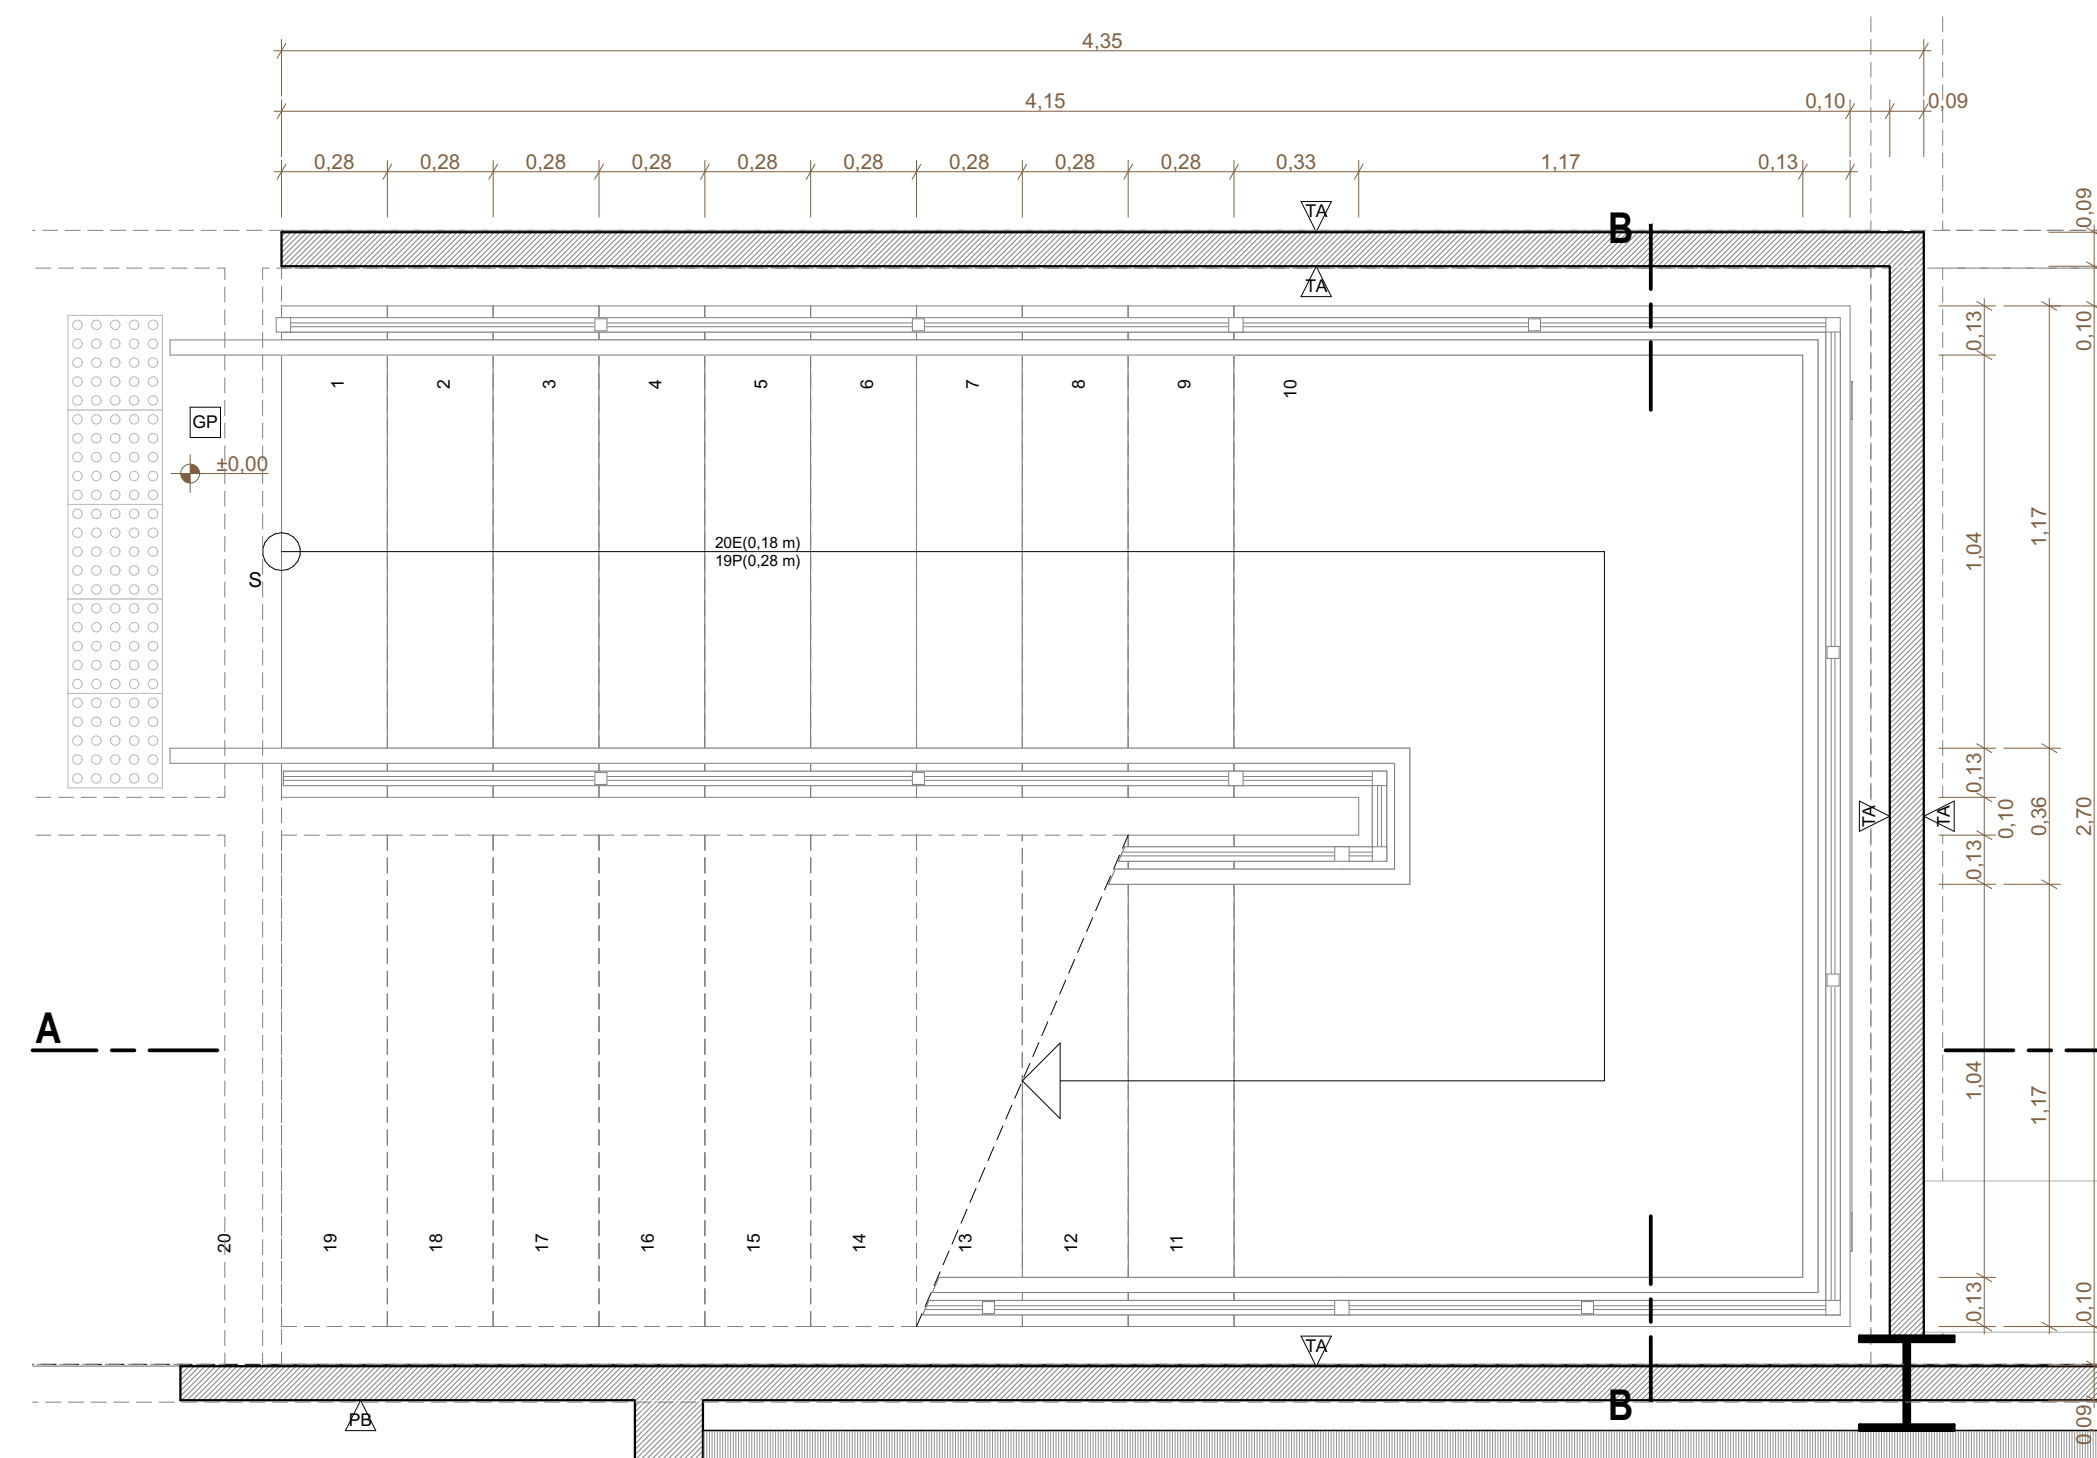


ESCALADA 02 - PLANTA BAIXA 2
ESCALA 1:20

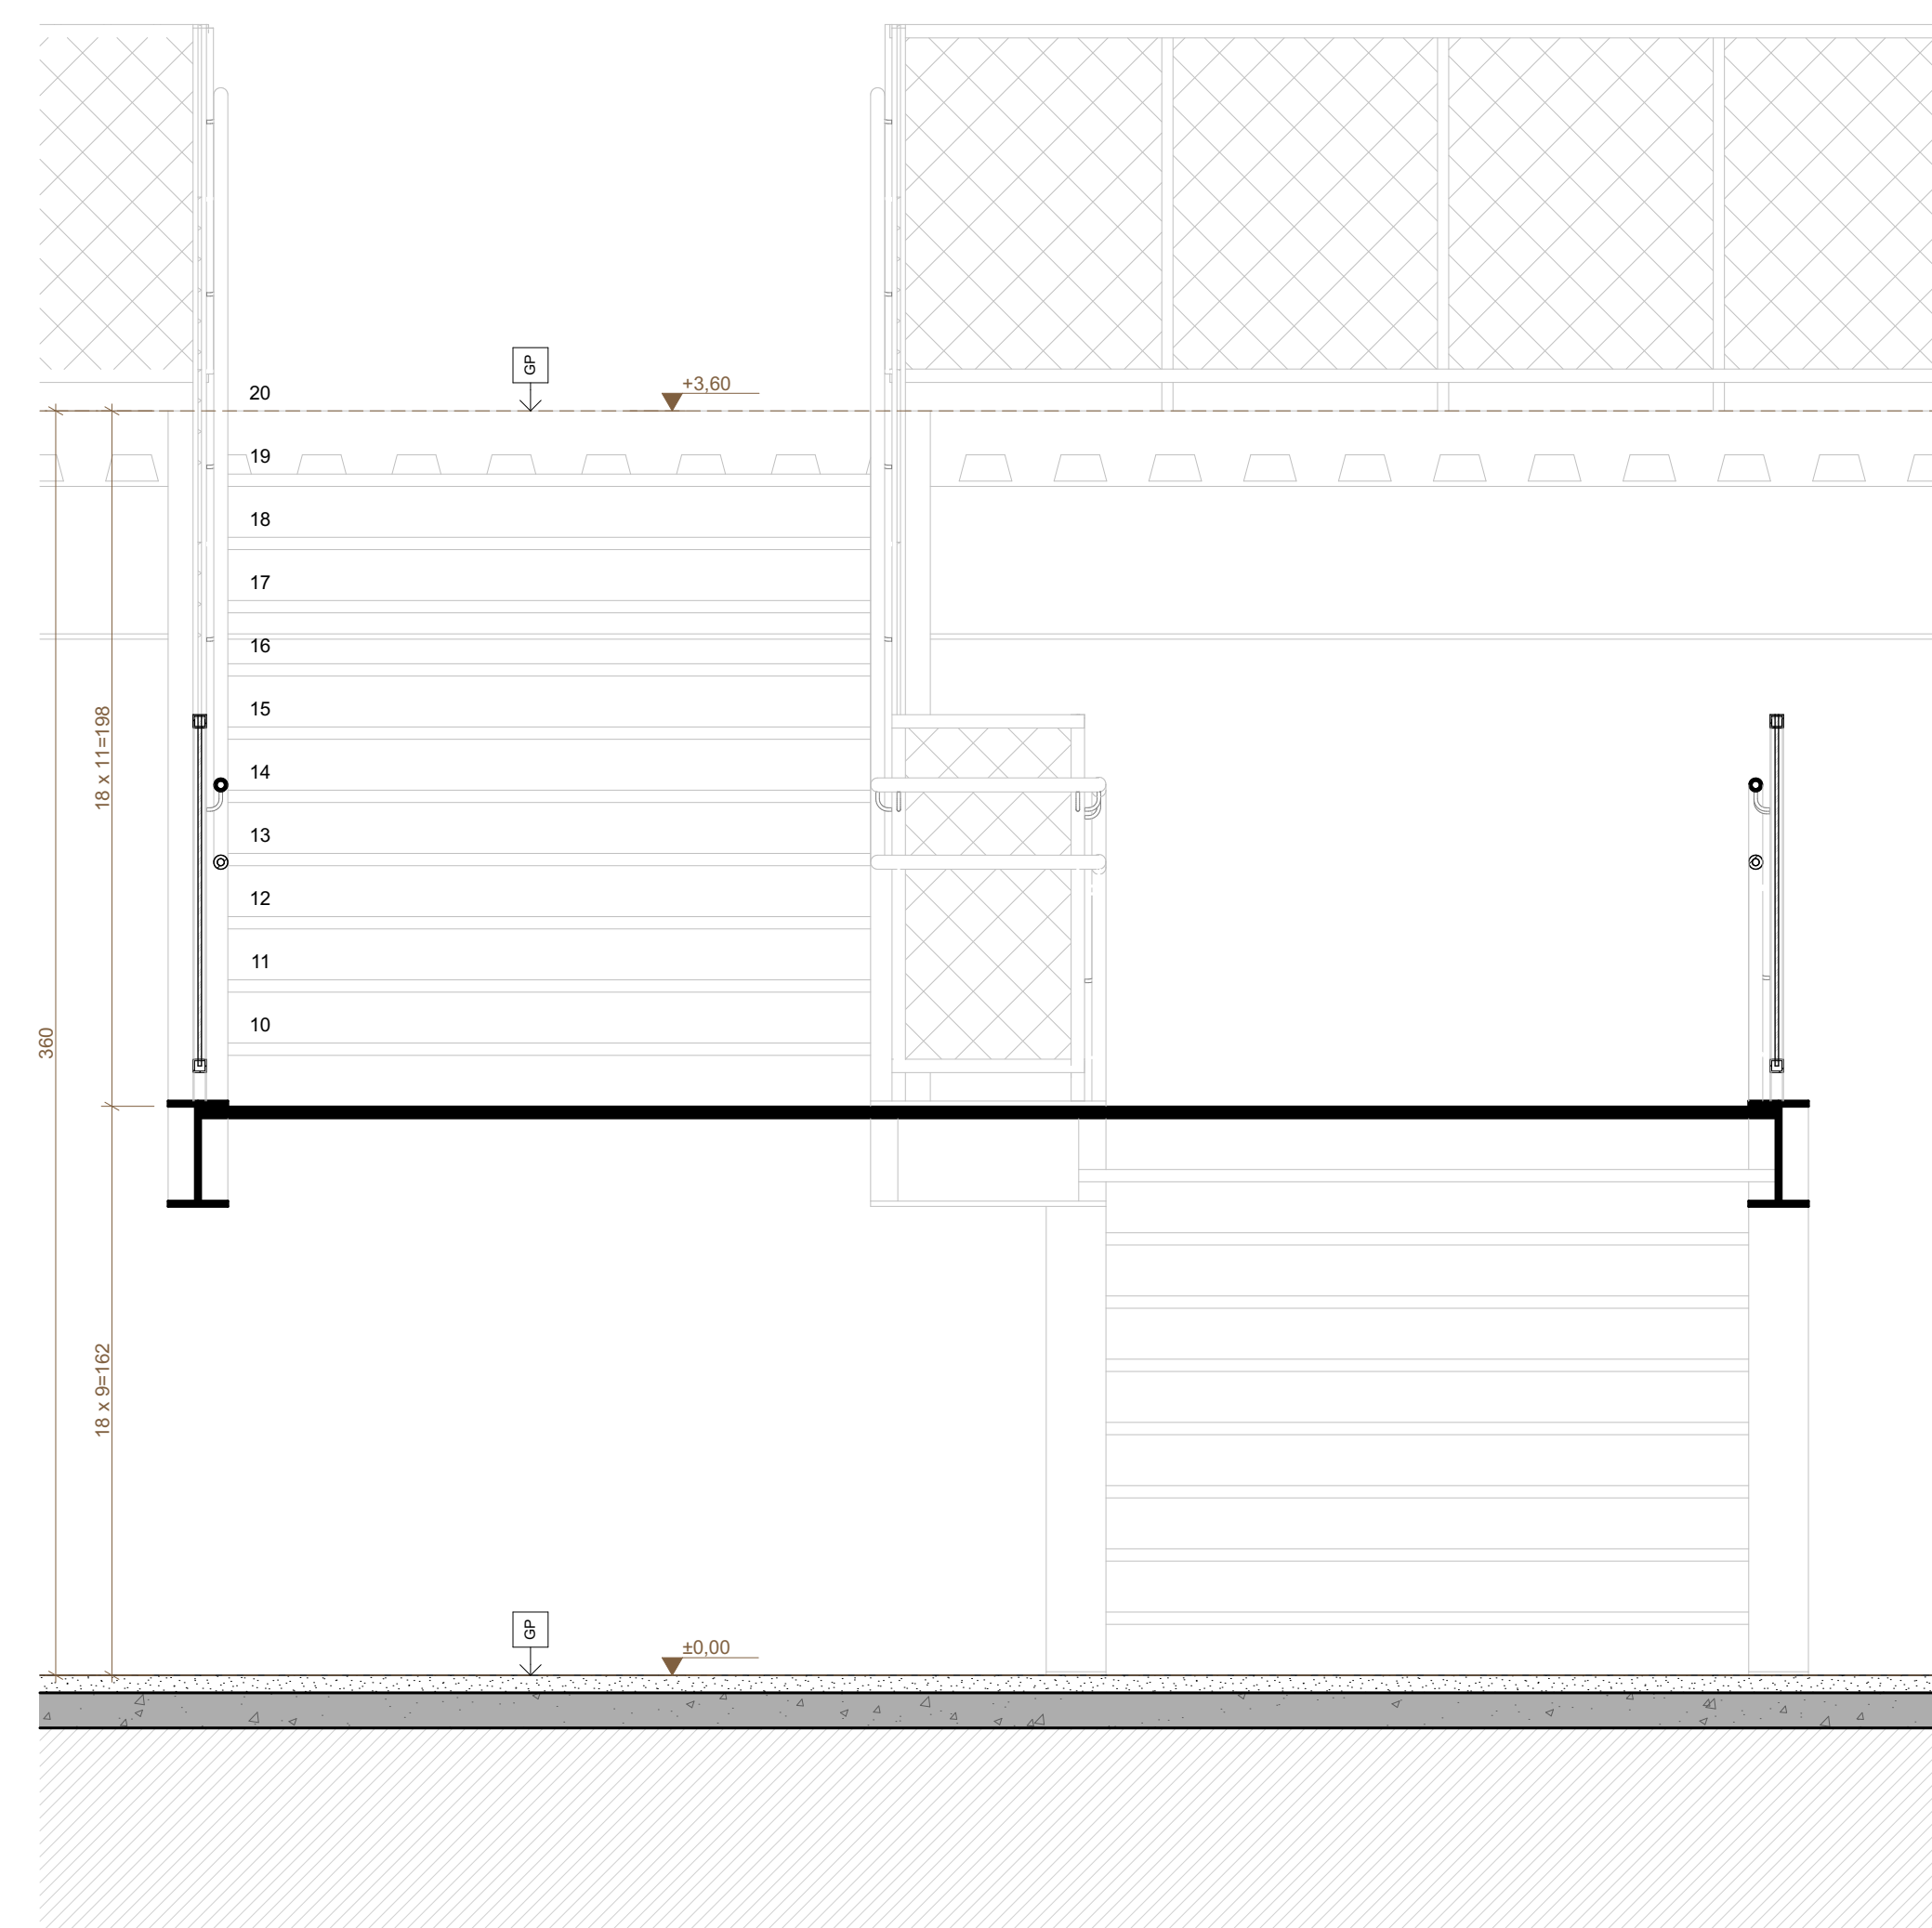


ESCALADA 01 - CORTE AA
ESCALA 1:20

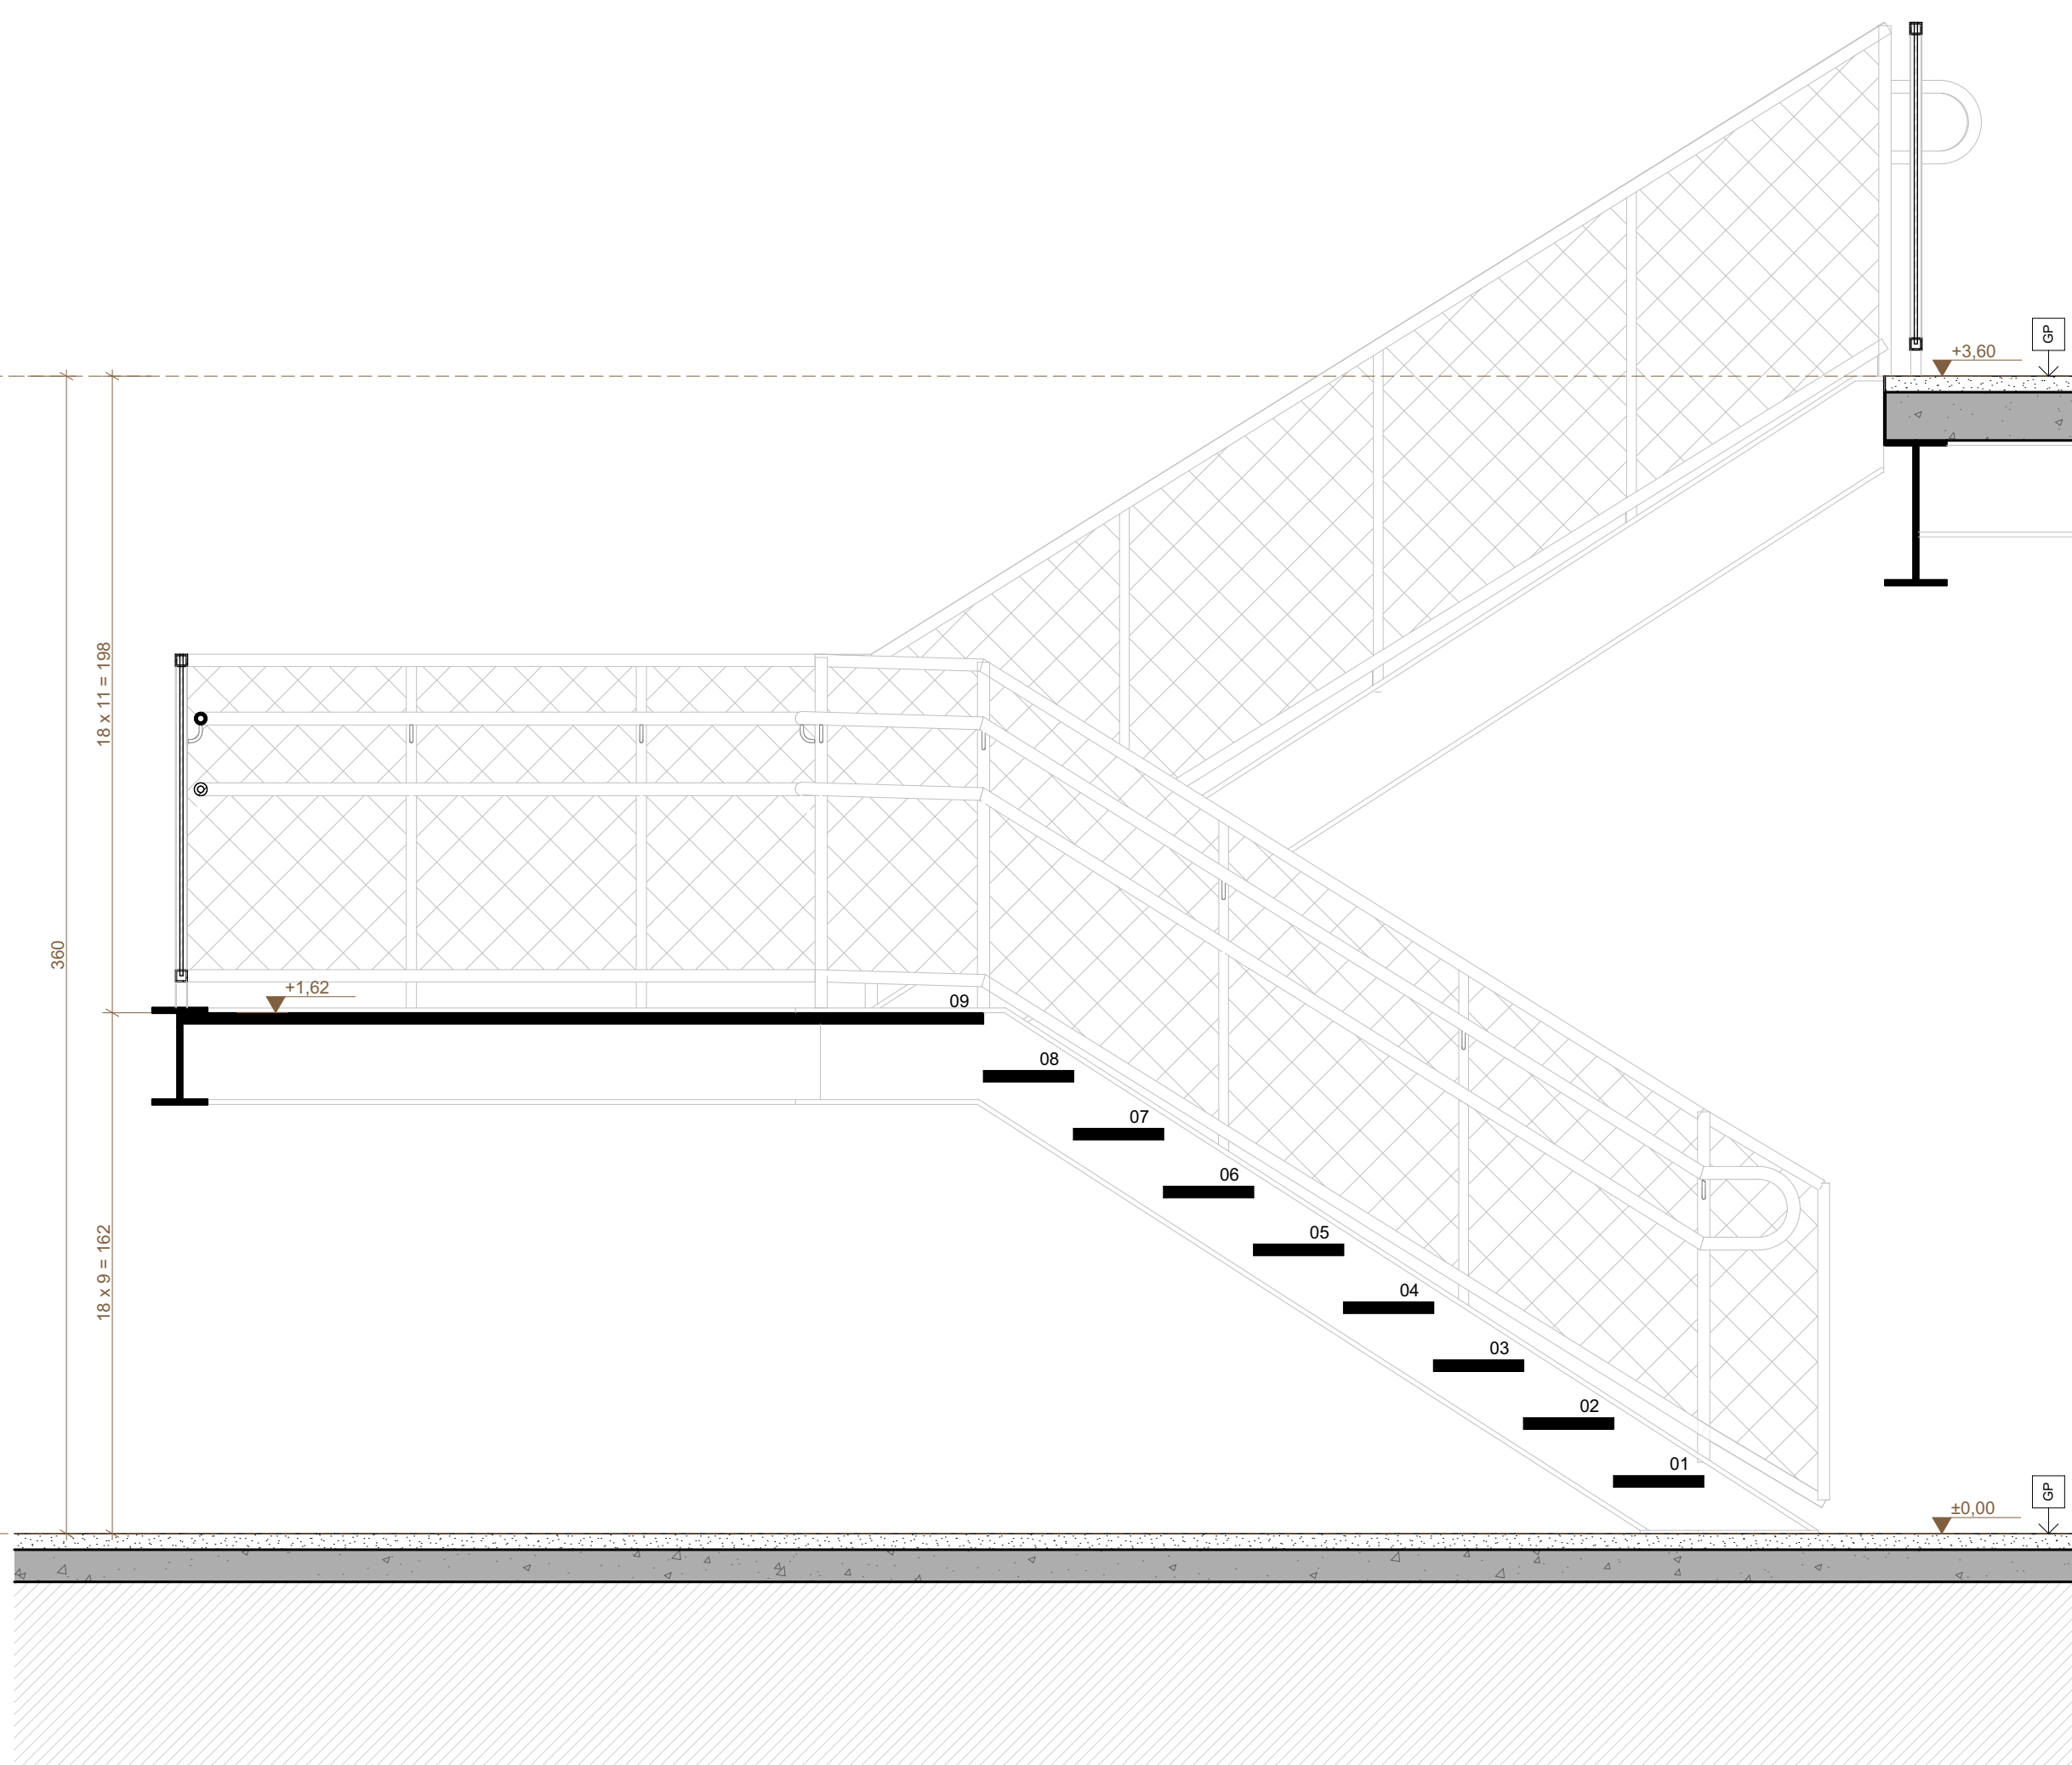

ESCALADA 01 - CORTE BB
ESCALA 1:20

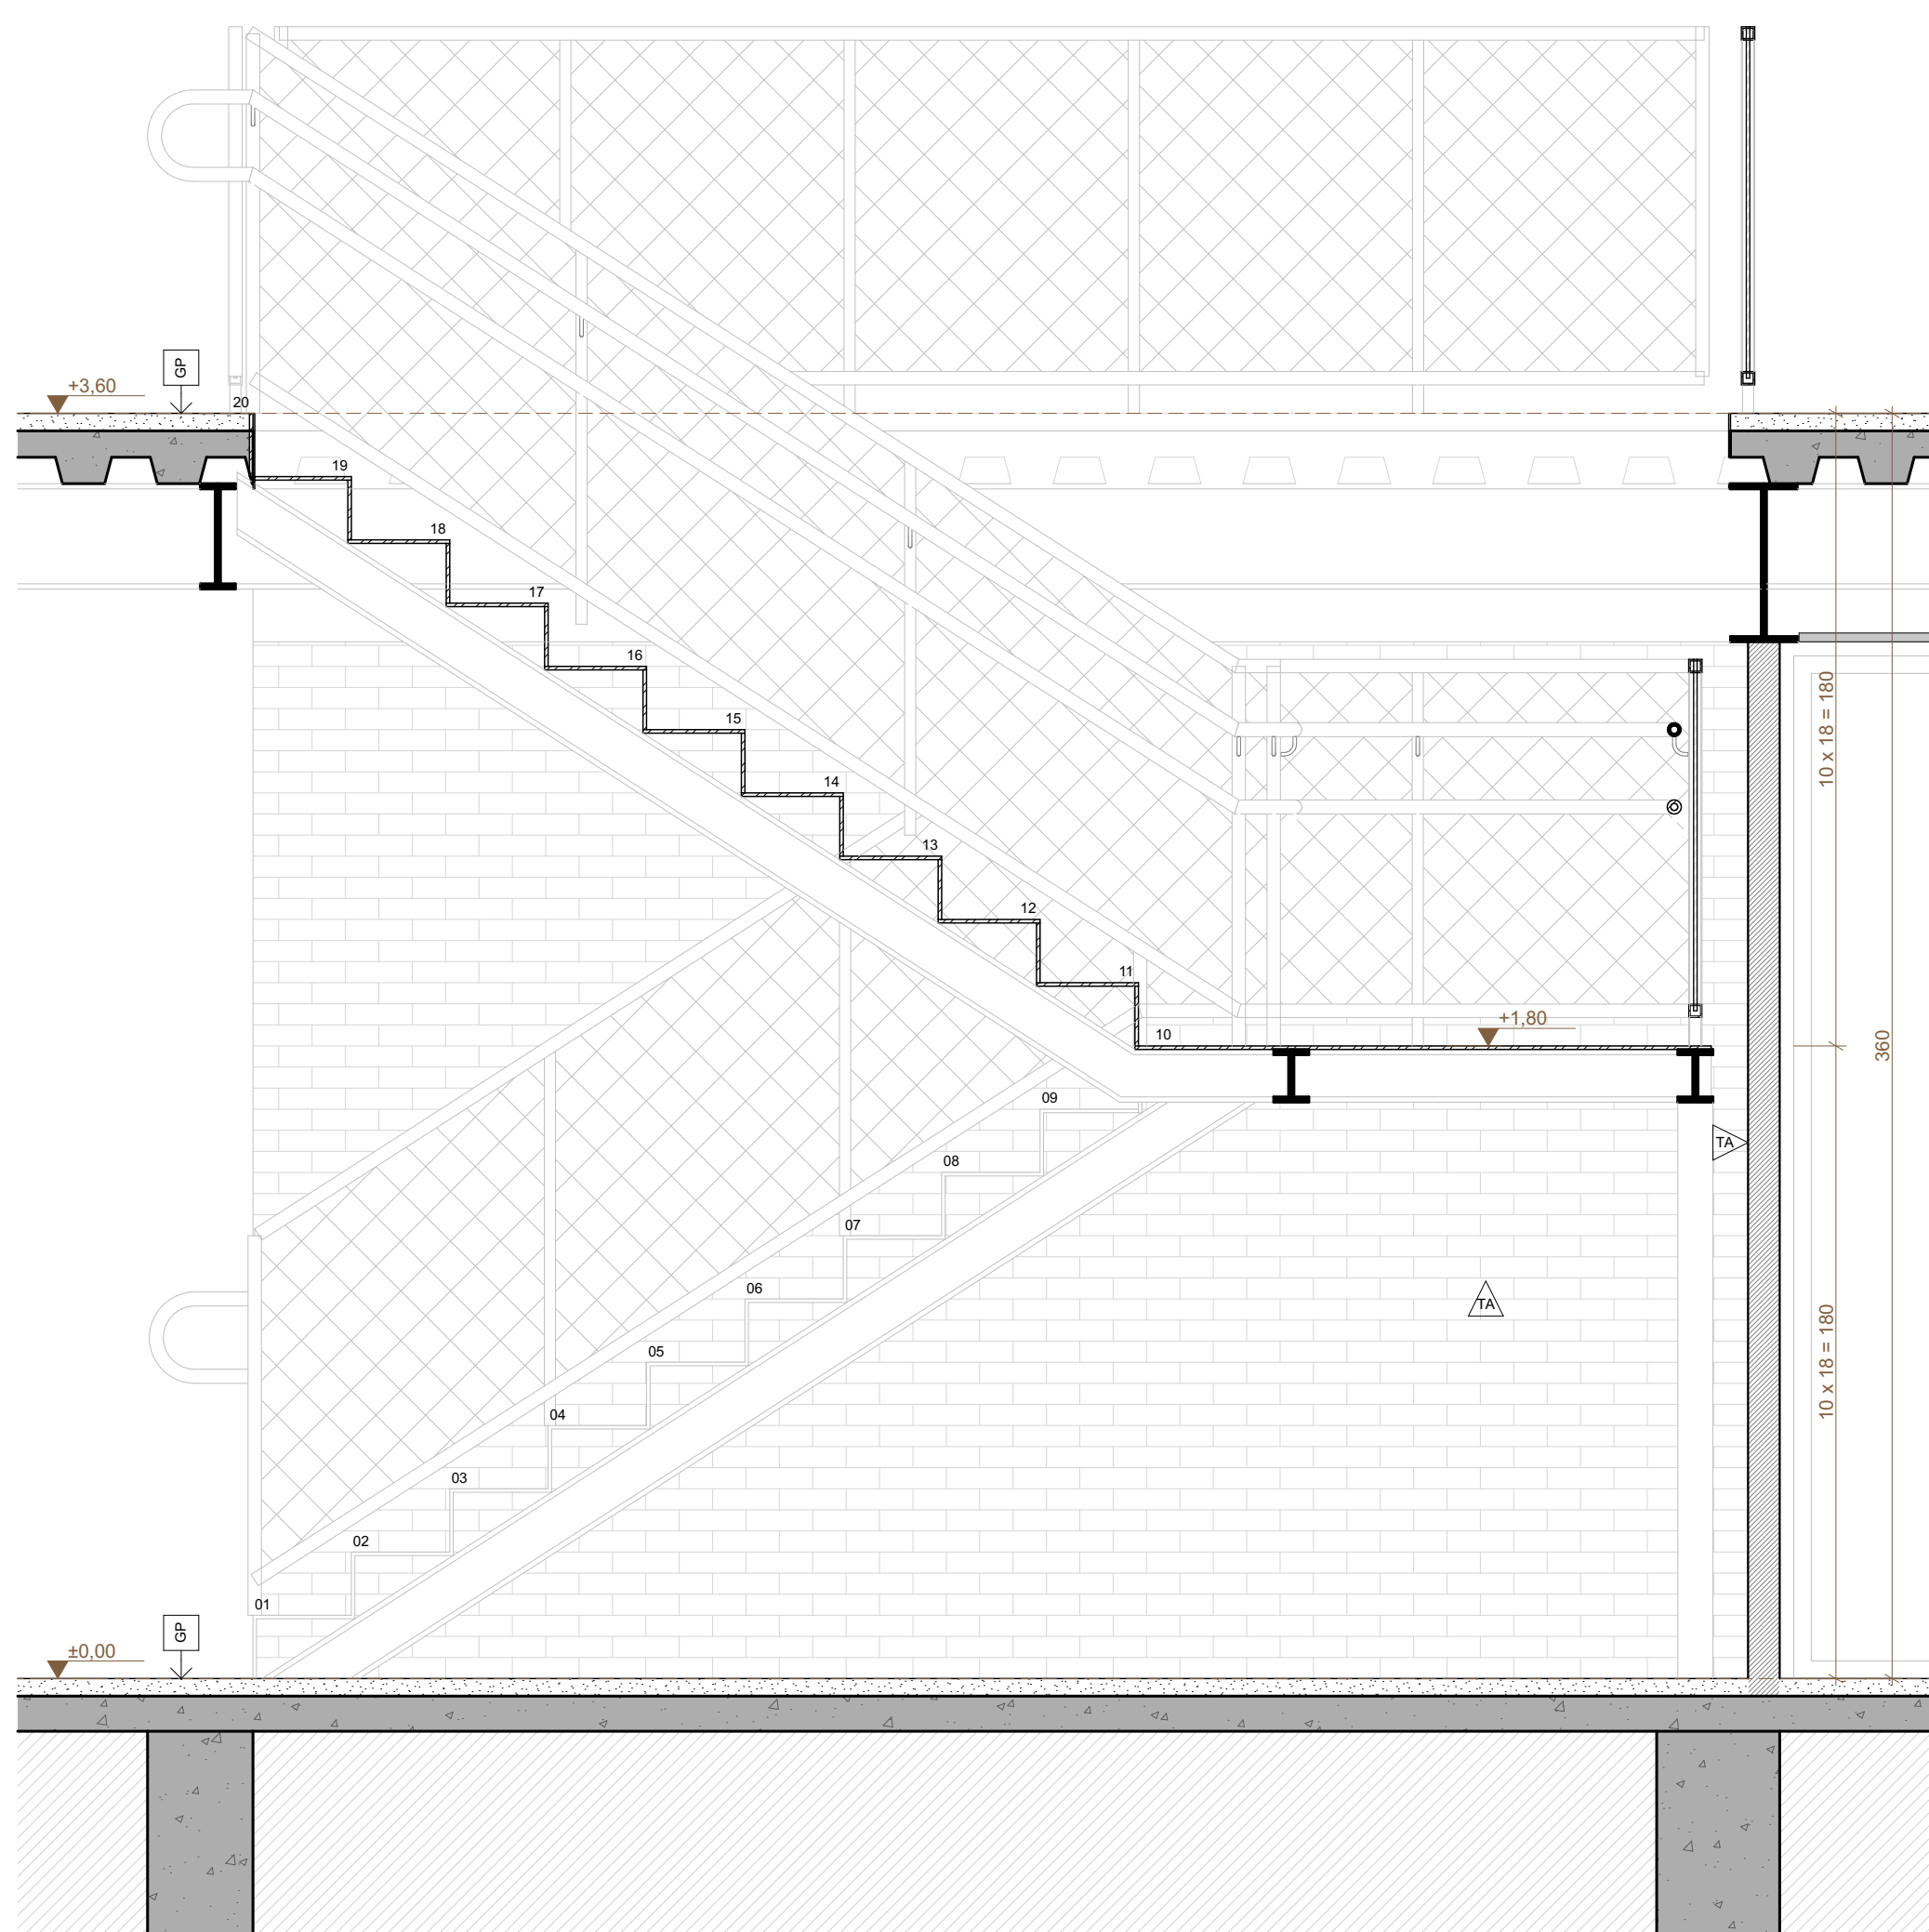

ESCALADA 02 - CORTE AA
ESCALA 1:20

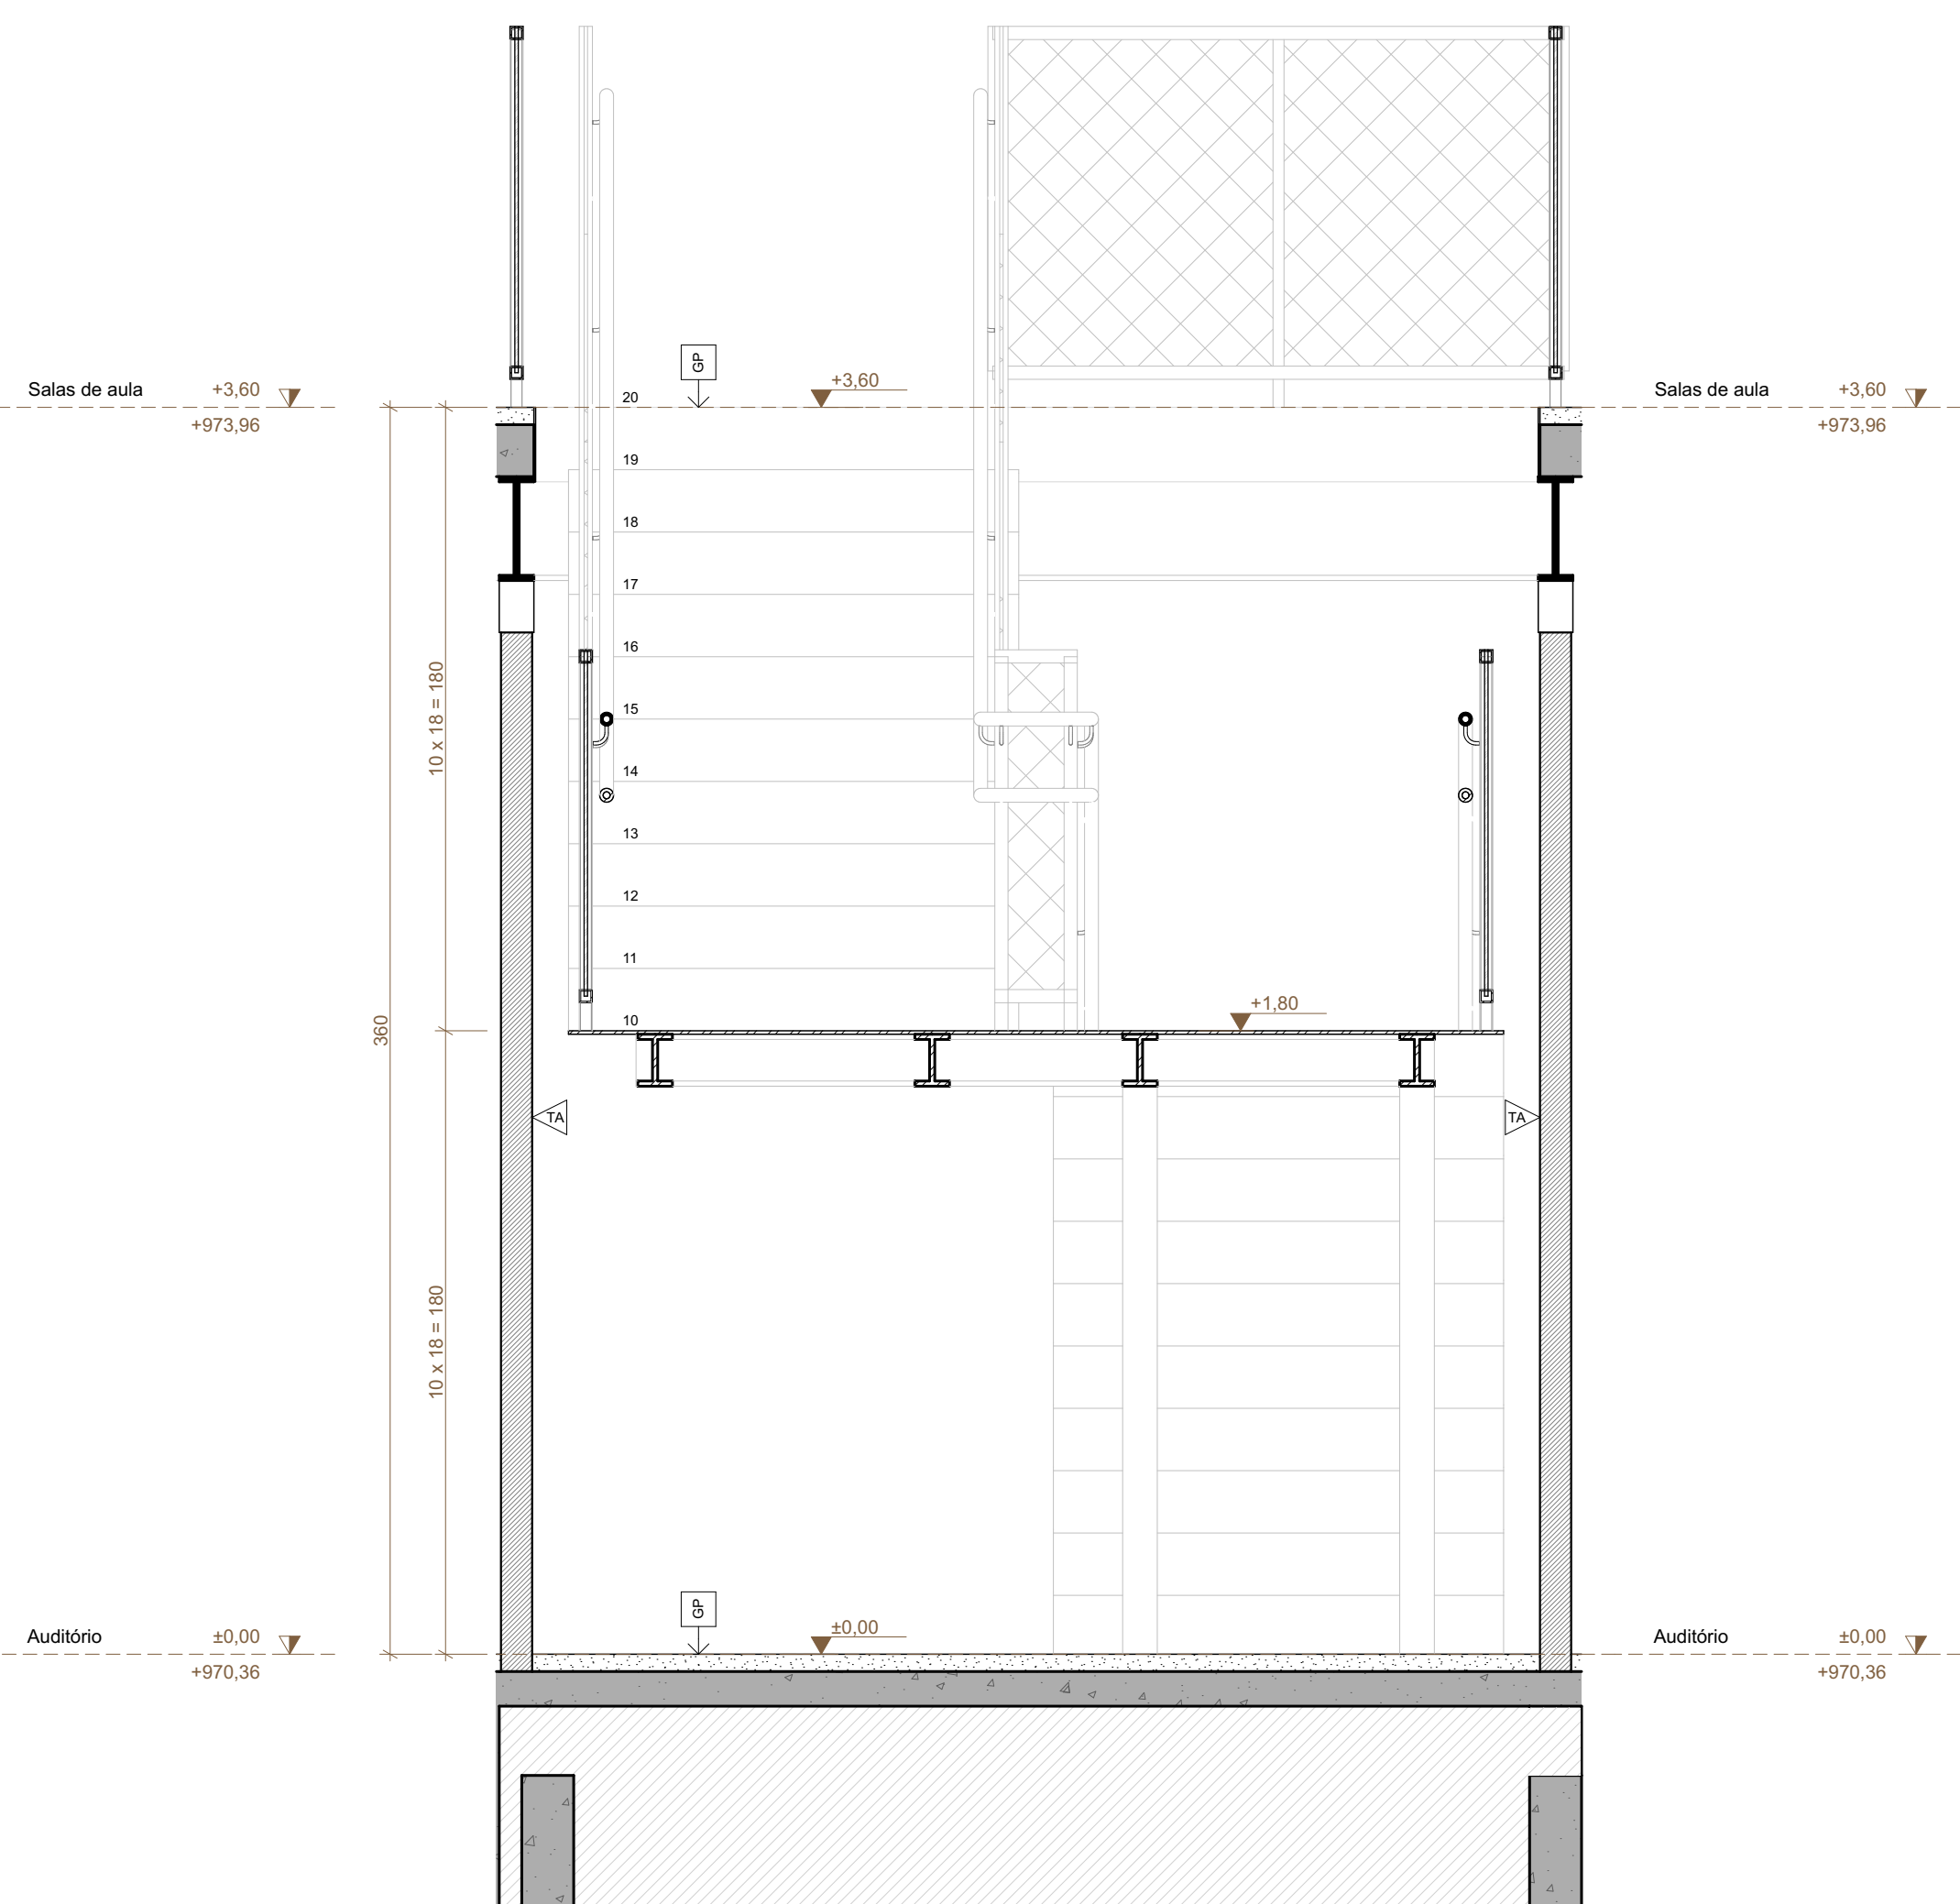

ESCALADA 02 - CORTE BB
ESCALA 1:20

TABELA DE ACABAMENTOS	
PISO	PAREDE
01 GRANITINA TERRACOTA LAVADA	01 CONCRETO APARENTE
02 GRANITINA TERRACOTA COM NÓTIVO ANTIDERRAPANTE	02 PINTURA C TINTA ACRILICA SEM BRILHO, COR BRANCO NÍVEO
03 GRANITINA TERRACOTA POLIDA	03 PINTURA C TINTA ACRILICA SEM BRILHO, COR CINZA CLARO
04 GRANITINA CINZA POLIDA	04 PINTURA C TINTA ACRILICA SEM BRILHO, COR CINZA ESCURO
05 BLOCOTE DE CONCRETO NÃO FEMINEAL	05 TELA CERÂMICA APARENTE
06 CONCRETO GRIS	06 REVESTIMENTO DE GESSO EM TUDO CERÂMICO
07 CONCRETO APARENTE	07 REVESTIMENTO CERÂMICO BRANCO 20x20CM
08 CONCRETO PINTADO	08 GRANITINA CINZA POLIDA

TETO	
09 CONCRETO APARENTE	09 FORRO DE GESSO
10 STEEL DECK APARENTE	10 VORO LAMINADO COM PELÍCULA BRANCA
11 TELA METÁLICA APARENTE	

BANCADAS DE AÇO INOX			
COD.	Lx (cm)	CARACTERÍSTICAS	LOCALIZAÇÃO QT
BA-01	VER PROJETO	BANCADA DE RECUPERAR EM AÇO INOX CHAPA #18 COM PA PARA HIGIENIZAÇÃO DE PAREDES DE 70x200 em (LxPx)	COZINHA 1
BA-02	VER PROJETO	BANCADA EM AÇO INOX CHAPA #18 COM PA PARA PREPARO DE COM BARRA MANGA PARA CUBA TON 11 DE 30x20,5 em (LxPx) E PA PARA REVESTIMENTO DE COQUE DE AÇO INOX 20x20 em (LxPx)	COZINHA 1
BA-03	260x60	BANCADA EM AÇO INOX CHAPA #18 COM PA PARA PREPARO DE LEGUMES	COZINHA 1
BA-04	26x70	BANCADA EM AÇO INOX CHAPA #18 COM PA PARA PREPARO DE LEGUMES	COZINHA 1
BA-05	200,5x70	BANCADA EM AÇO INOX CHAPA #18 COM PA 70x200 em (LxPx)	PRÉ-LAVAGEM 1
BA-06	200,5x60	BANCADA EM AÇO INOX CHAPA #18 SEM PA	PRÉ-LAVAGEM 1

BANCADAS DE PEDRA			
COD.	Lx (cm)	CARACTERÍSTICAS	LOCALIZAÇÃO QT
BP-01	44x360	BANCADA EM GRANITO CINZA ANDORINHA	SERVIDORES 1
BP-02	20x60	BANCADA EM GRANITO CINZA ANDORINHA	COPIA PROFESSORES 1
BP-03	77x60	BANCADA EM GRANITO CINZA ANDORINHA	LABORATORIOS 4
BP-04	27x60	BANCADA EM GRANITO CINZA ANDORINHA	WC REFETÓRIO 7
BP-05	35x45	BANCADA EM GRANITO CINZA ANDORINHA	VESTIÁRIO FEM. 1
BP-06	35x45	BANCADA EM GRANITO CINZA ANDORINHA	VESTIÁRIO MASC. 1
BP-07	20x60	BANCADA EM GRANITO CINZA ANDORINHA	WC SERVIDORES 2
BP-08	26x50	BANCADA EM GRANITO CINZA ANDORINHA	WC FEM. AULATÓRIO 2
BP-09	26x50	BANCADA EM GRANITO CINZA ANDORINHA	WC MASC. AULATÓRIO 2
BP-10	26x50	BANCADA EM GRANITO CINZA ANDORINHA	WC ALUNOS 5
BP-11	23x50	BANCADA EM GRANITO CINZA ANDORINHA	WC PROFESSORES 2
BP-12	301,5x8,5	BANCADA EM GRANITO CINZA ANDORINHA	SECRETARIA 1
BP-13	61x23	BANCADA EM GRANITO CINZA ANDORINHA	QUARTA 1


LOUÇAS			
COD.	ITEM	REFERÊNCIA	LOCALIZAÇÃO QT
08	BACA SANITÁRIA	Baca sanitária convencional na cor branca com assento em polietileno ou polipropileno na cor branca. 30x35x20cm (LxPx) altura oculta. base consumo de água. ref. Deca. linha Vogue Plus. código 91.17 ou similar	SANITÁRIOS 44
09	BACA SANITÁRIA ACESSÍVEL	Baca sanitária confort com abertura frontal na cor branca, com assento elevado em polietileno ou polipropileno na cor branca. 30x35x20cm (LxPx) altura oculta. base consumo de água. ref. Deca. linha Vogue Plus. código 91.53.17 ou similar	WC FCD 9
10	MICROTRO	Modelo individual com vidro integrado para vedação embutido na cor branca. 30x35x20cm (LxPx) altura oculta. base consumo de água. ref. Deca. linha Vogue Plus. código 91.17 ou similar	SANITÁRIOS 13
11	LAVATÓRIO DE EMBUTIR	Cuba de embutir quadrada com fundo arredondado na cor branca. 30x35x15cm (LxPx) altura oculta. ref. Deca. modelo 413.17 ou similar	SANITÁRIOS 44
12	LAVATÓRIO DE SANIT	Lavatório suspenso de canto na cor branca. 41x31x15cm (LxPx) altura oculta. ref. Deca. linha Vogue Plus. código 91.17 ou similar	WC FCD 6
13	LP LAVATÓRIO DE SANIT	Lavatório suspenso na cor branca. 45,5x38,5x18cm (LxPx) altura oculta. ref. Deca. linha Vogue Plus. código 91.17 ou similar	WC FCD 5
14	TANQUE	Tanque de louça 30 lítica, com cubeta na cor branca. 53,5x12x25,5cm. ref. Deca. modelo 142.02.11 ou similar	ÁREA DE SERVIÇO 1

METAS			
COD.	ITEM	REFERÊNCIA	LOCALIZAÇÃO QT
AD	ACIONADOR DE ESCADA	Acionador de descida com acabamento tipo aço inoxidável. ref. Deca. linha Vogue Plus. código 91.17 ou similar	SANITÁRIOS 44
AA	ACIONADOR DE ESCADA PCD	Acionador de descida de atenuação acústica em acabamento tipo aço inoxidável. ref. Deca. linha Vogue Plus. código 91.17 ou similar	WC FCD 9
AM	ACIONADOR DE ESCADA PND	Acionador de descida de atenuação acústica em acabamento tipo aço inoxidável. ref. Deca. linha Vogue Plus. código 91.17 ou similar	SANITÁRIOS 13
TP	TORNEIRA DE MESA BANHEIROS	Torneira cromada de mesa boca baixa, com anel decorativo tipo cromado. ref. Deca. linha Vogue Plus. código 1197.C37 ou similar	SANITÁRIOS 49
TA	TORNEIRA DE BANHEIROS	Torneira cromada de mesa boca baixa, com anel decorativo tipo cromado. ref. Deca. linha Vogue Plus. código 1197.C37 ou similar	SANITÁRIOS 6
TC	TORNEIRA COZINHA	Torneira cromada de mesa boca baixa, com anel decorativo tipo cromado. ref. Deca. linha Vogue Plus. código 1197.C37 ou similar	WC FCD 9
TS	TORNEIRA ÁREA DE SERVIÇO	Torneira cromada de mesa boca baixa, com anel decorativo tipo cromado. ref. Deca. linha Vogue Plus. código 1197.C37 ou similar	ÁREA DE SERVIÇO 20
TL	TORNEIRAS DE LANCIA	Torneira cromada externa de parede curta com anel decorativo tipo cromado. ref. Deca. linha Vogue Plus. código 1197.C37 ou similar	COZINHA, COFAS E LABORATORIOS
U	LAVATÓRIO INOX	Coperta de lavatório multifuncional em aço inox com sapeteira, saboneteira e escova. ref. Deca. modelo 31.28 ou similar	REFETÓRIO 2
BC	BEBIDOUROS COLTIVOS	Purificador colunar em inox. 52x27x10cm (LxPx) ref. BBL Puriflex 40.	CIRCULAÇÕES 12
BA	BEBIDOUROS ACESSÍVEIS	Purificador colunar em inox com cuba integrada em posição mais baixa. 52x27x10cm (LxPx) ref. BBL Puriflex 40.	CIRCULAÇÕES 6
BF	BIFIDES E TANQUE LAVATÓRIOS	Bifides cromados, reguláveis, com dispositivo de vedação e tubo de saída de 30cm. de 11,2" x 1,2" ref. Deca. modelo 1883.C.112 ou similar	SANITÁRIOS E 56 COZINHA
SC	BIFIDES E CUBAS LAVATÓRIOS	Bifides cromados, reguláveis, com dispositivo de vedação e tubo de saída de 30cm. de 11,2" x 1,2" ref. Deca. modelo 1883.C.112 ou similar	COZINHA, COFAS E LABORATORIOS
LF	LIGAÇÃO FLEXÍVEL	Ligação flexível cromada 1/2" ou 3/4" ref. Deca. modelo 606 ou similar	TODOS 76
WP	REGISTRO DE PRESSÃO	Acabamento para registro de pressão de chuveiro para alta e baixa pressão com acabamento cromado. ref. Deca. linha Vogue Plus. código 91.17 ou similar	VESTIÁRIOS 9
RG	REGISTRO DE SANITÁRIA	Acabamento para registro de pressão com acabamento cromado, com cano para conexão. ref. Deca. linha Vogue Plus. código 91.17 ou similar	SANITÁRIOS, COFAS E 34 LABORATORIOS
VL	VALVULA AP. LAVATÓRIOS	Valvula de acionamento para lavatório metálico cromado, sem bico. ref. Deca. modelo 1605.C ou similar	WC FCD 58
VT	VALVULA V. TANQUE	Valvula de acionamento para lavatório metálico cromado, com bico. ref. Deca. modelo 1605.C ou similar	ÁREA DE SERVIÇO 1
VV	VALVULA V. CUBAS	Valvula de acionamento para lavatório metálico cromado, com cano para conexão. ref. Deca. linha Vogue Plus. código 91.17 ou similar	COZINHA 20
BA	BARRA DE APOIO ACO	Barra de apoio de 20 em aço inox escovado com 1,5cm de espessura. ref. Deca. modelo 2181.040 ESC ou similar	WC FCD 24
B7	BARRA DE APOIO ZICA	Barra de apoio de 20 em aço inox escovado com 1,5cm de espessura. ref. Deca. modelo 2181.040 ESC ou similar	WC FCD 5
BB	BARRA DE APOIO BICO	Barra de apoio de 20 em aço inox escovado com 1,5cm de espessura. ref. Deca. modelo 2181.040 ESC ou similar	WC FCD 30
BE	BARRA DE APOIO P/ B	Barra de apoio de 20 em aço inox escovado com 1,5cm de espessura. ref. Deca. modelo 2181.040 ESC ou similar	WC FCD 1
PP	PORTA PAINEL HIGIENIZ	Porta papel higiênico em aço inox para sala de 200 a 300p. acabamento escovado, com fecho múltiplo. sistema anticontato. ref. Deca. modelo 275.794 ou similar	SANITÁRIOS E WC FCD 53
PI	PORTA PAINEL INTERFONADO	Painel em aço inox para sala de 200 a 300p. sistema anticontato. acabamento escovado, com fecho múltiplo. sistema anticontato. ref. Deca. modelo 275.794 ou similar	SANITÁRIOS E WC FCD 29
CT	CABEDE TOALHA	Cabeceira para toalha. ref. Deca. linha Vogue Plus. código 2060.C37 ou similar	VESTIÁRIOS 9
SB	PORTA CUBA DE BANHADA	Porta cuba de banho de pressão de alumínio em 2014-T3. acabamento cromado, com sistema anticontato. ref. Deca. modelo 2115.C ou similar	SANITÁRIOS 44
SP	PORTA CUBA DE PAREDE	Porta cuba de banho de pressão de alumínio em 2014-T3. acabamento escovado, com sistema anticontato. ref. Deca. modelo 2115.C ou similar	WC FCD 11
LX	LIXEIRA COZINHA	Lixeira plástica p/ BSL com tampa e pedal. ref. Deca ou similar	COZINHA 3

ACESSÓRIOS			
COD.	ITEM	REFERÊNCIA	LOCALIZAÇÃO QT
CH	CHUVEIRO	Chuveiro externo de parede 700x90 (LxPx) na cor branca, com regulagem para ajuste de temperatura e ducha auxiliar. ref. Locomotiv ou similar	VESTIÁRIOS 9
AL	ALARME FME	Acionador tipo botoneira (baterias) sistema 200/200MHz. Audição ou similar	WC FCD 9
E1	ESPELHOS	Espeho de vedação fixo, que atenda à NBR 9550, com dimensões aproximadas de 70x20cm ref. Deca. código 71.128 ou similar	WC FCD 9
E2	ESPELHOS	Espeho de vidro limpo grade colado na parede	SANITÁRIOS 19

REVISÃO	DATA	DESCRIÇÃO
R00	02/12/2019	EMISSÃO INICIAL
R01	28/06/2020	REVISÃO PARA ELABORAÇÃO ORÇAMENTÁRIA


- NOTAS**
- NÃO MEDIR O DESENHO, SEMPRE CONSIDERAR AS COTAS.
 - COTAR EM METROS. NÃO SE MEDIR. TODAS COTAS DEVIDAS DEVEM SER CONFIRMADAS NA OBRA.
 - EM CASO DE INCONFÉRMIA ENTRE DESENHOS, A ESCALA MAIS AMPLA É A QUE VIGORA.
 - EM CASO DE DÚVIDA, O PROJETO É DE RESPONSABILIDADE DO PROJETISTA.
 - TODOS OS DETALHES E SEÇÕES DEBEM SER EXECUTADOS DE ACORDO COM O PROJETO E A EXECUÇÃO DE PROTOTIPO E APROVAÇÃO PRÉVIA DO ARQUITETO.
 - OBSERVAR AS NORMAS DE ACESSIBILIDADE VIGENTES (NBR 9070/95, 14637/04, 9074/08, E OUTRAS).
 - OBSERVAR A NORMA DE DESMONTAGEM NBR 14773/13.
 - PORTAS E PAINÉIS DE VIDRO DEVEM TER ENCAIXE A 10 CM DE 1 DE JUNHO DE 1996. TODAS AS ESCADARIAS COM VÍDEOS E BARRAS DE APOIO DEVEM TER ENCAIXE A 10 CM DE 1 DE JUNHO DE 1996.
 - OS GUARDA-CORPOS DEVEM SER EXECUTADOS EM TUBOS TUBULARES DE AÇO INOX, TOMANDO COMO REFERÊNCIA A NBR 14773/13.
 - TODAS AS ESCADARIAS DEVEM SER EXECUTADAS EM PISO ANTI-DESLIZANTE, C/ ACABAMENTO LISO E RESISTÊNCIA A 2 HORAS AO FOGO. TODAS AS BARRAS DEVEM SER EXECUTADAS COM PISO RIGIDO E ANTI-CORROSIVO.
 - TODAS AS ESCADARIAS DEVEM TER ENCAIXE EM PISO ANTI-DESLIZANTE, C/ ACABAMENTO LISO E RESISTÊNCIA A 2 HORAS AO FOGO.
 - TODAS AS PORTAS DEVEM TER ENCAIXE EM PISO ANTI-DESLIZANTE, C/ ACABAMENTO LISO E RESISTÊNCIA A 2 HORAS AO FOGO.
 - TODAS AS PORTAS DE SALAS COM MAIS DE 200 PESSOAS TERÃO BARRAS ANTI-PÂNICO NO SENTIDO DA SAÍDA. INSTALAR AS BARRAS DO PISO ACABADO.

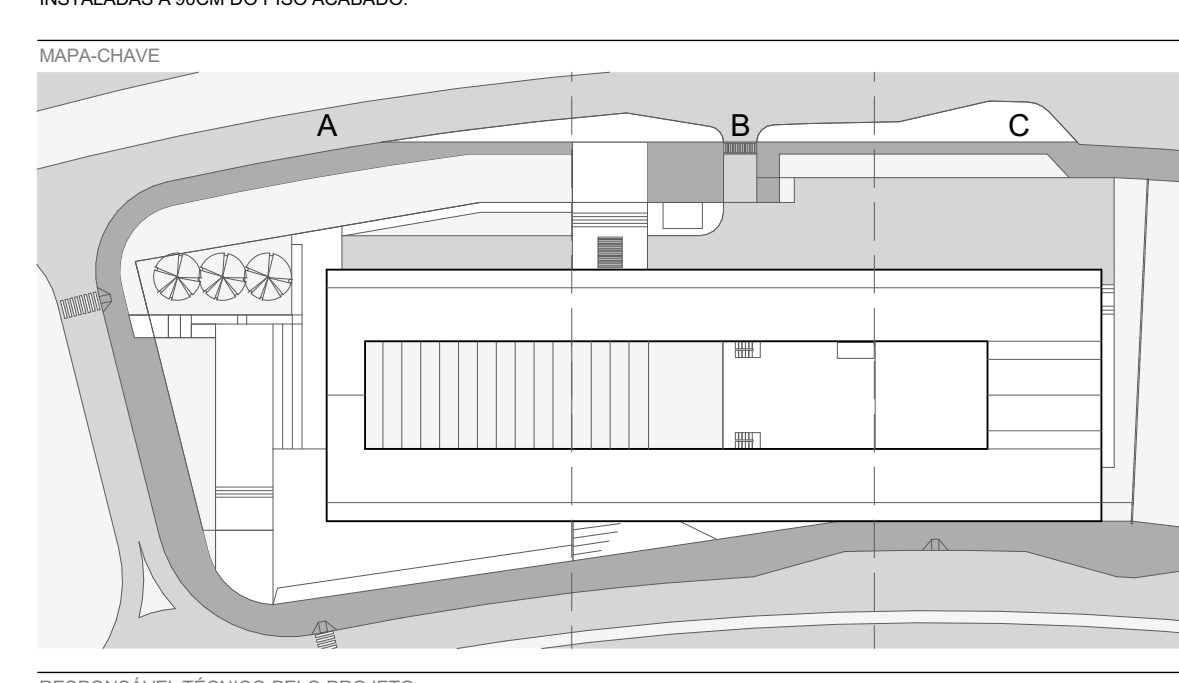


RESPONSÁVEL TÉCNICO PELO PROJETO

EDER RODRIGUES DE ALENCAR
CAU 48063-9


PROJETO EXECUTIVO	OBJETIVO
APLICAÇÕES - ESCADAS METÁLICAS	
DATA JUN 2020	REVISÃO R01
ESCALA INDICADA	F02/14
	ARQ-303

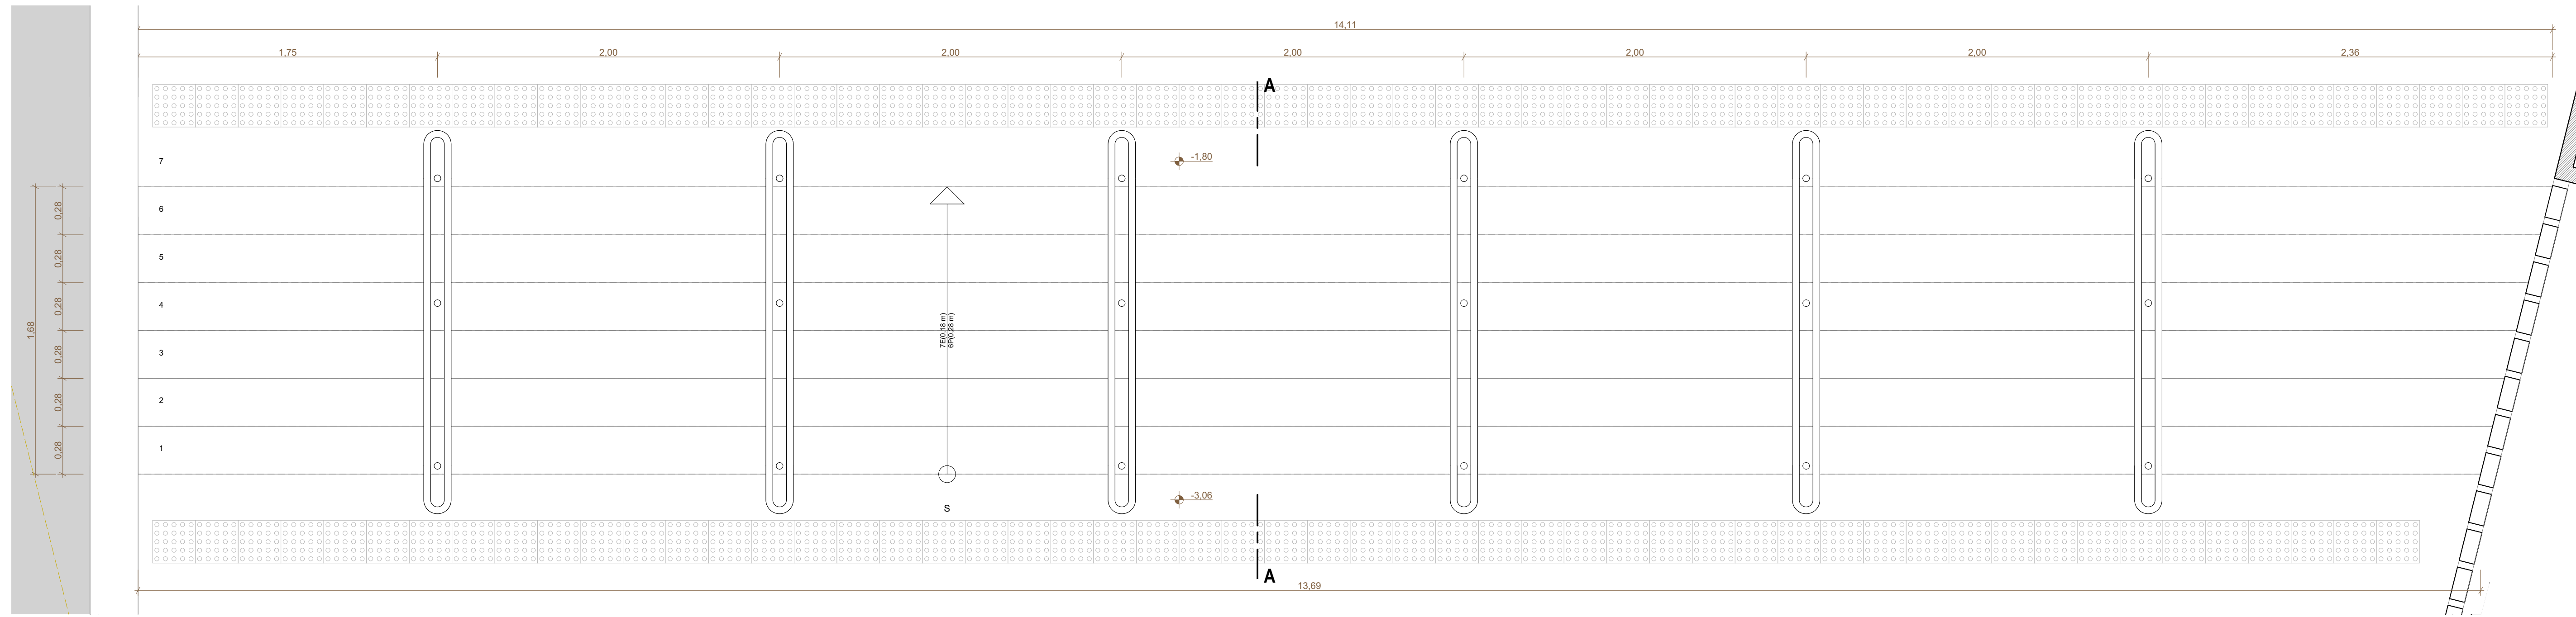


ESCADA 03 - PLANTA BAIXA
ESCALA 1:20

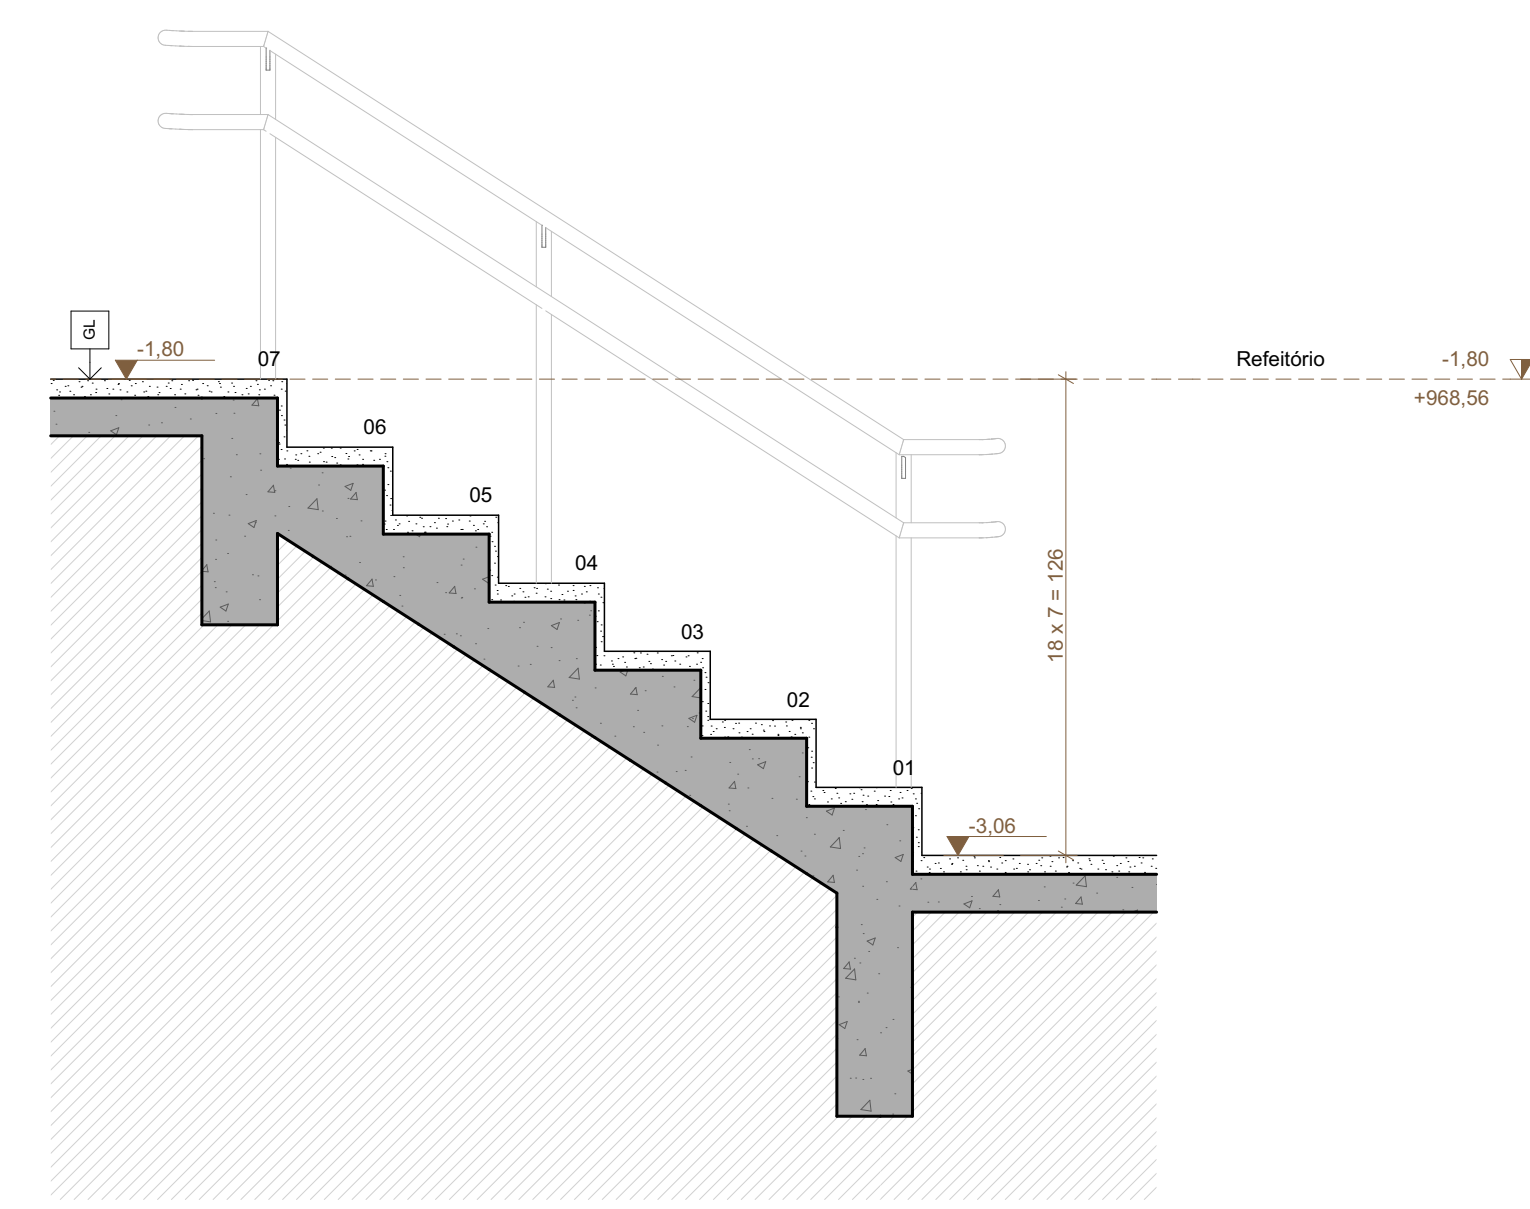


ESCADA 03 - CORTE AA
ESCALA 1:20

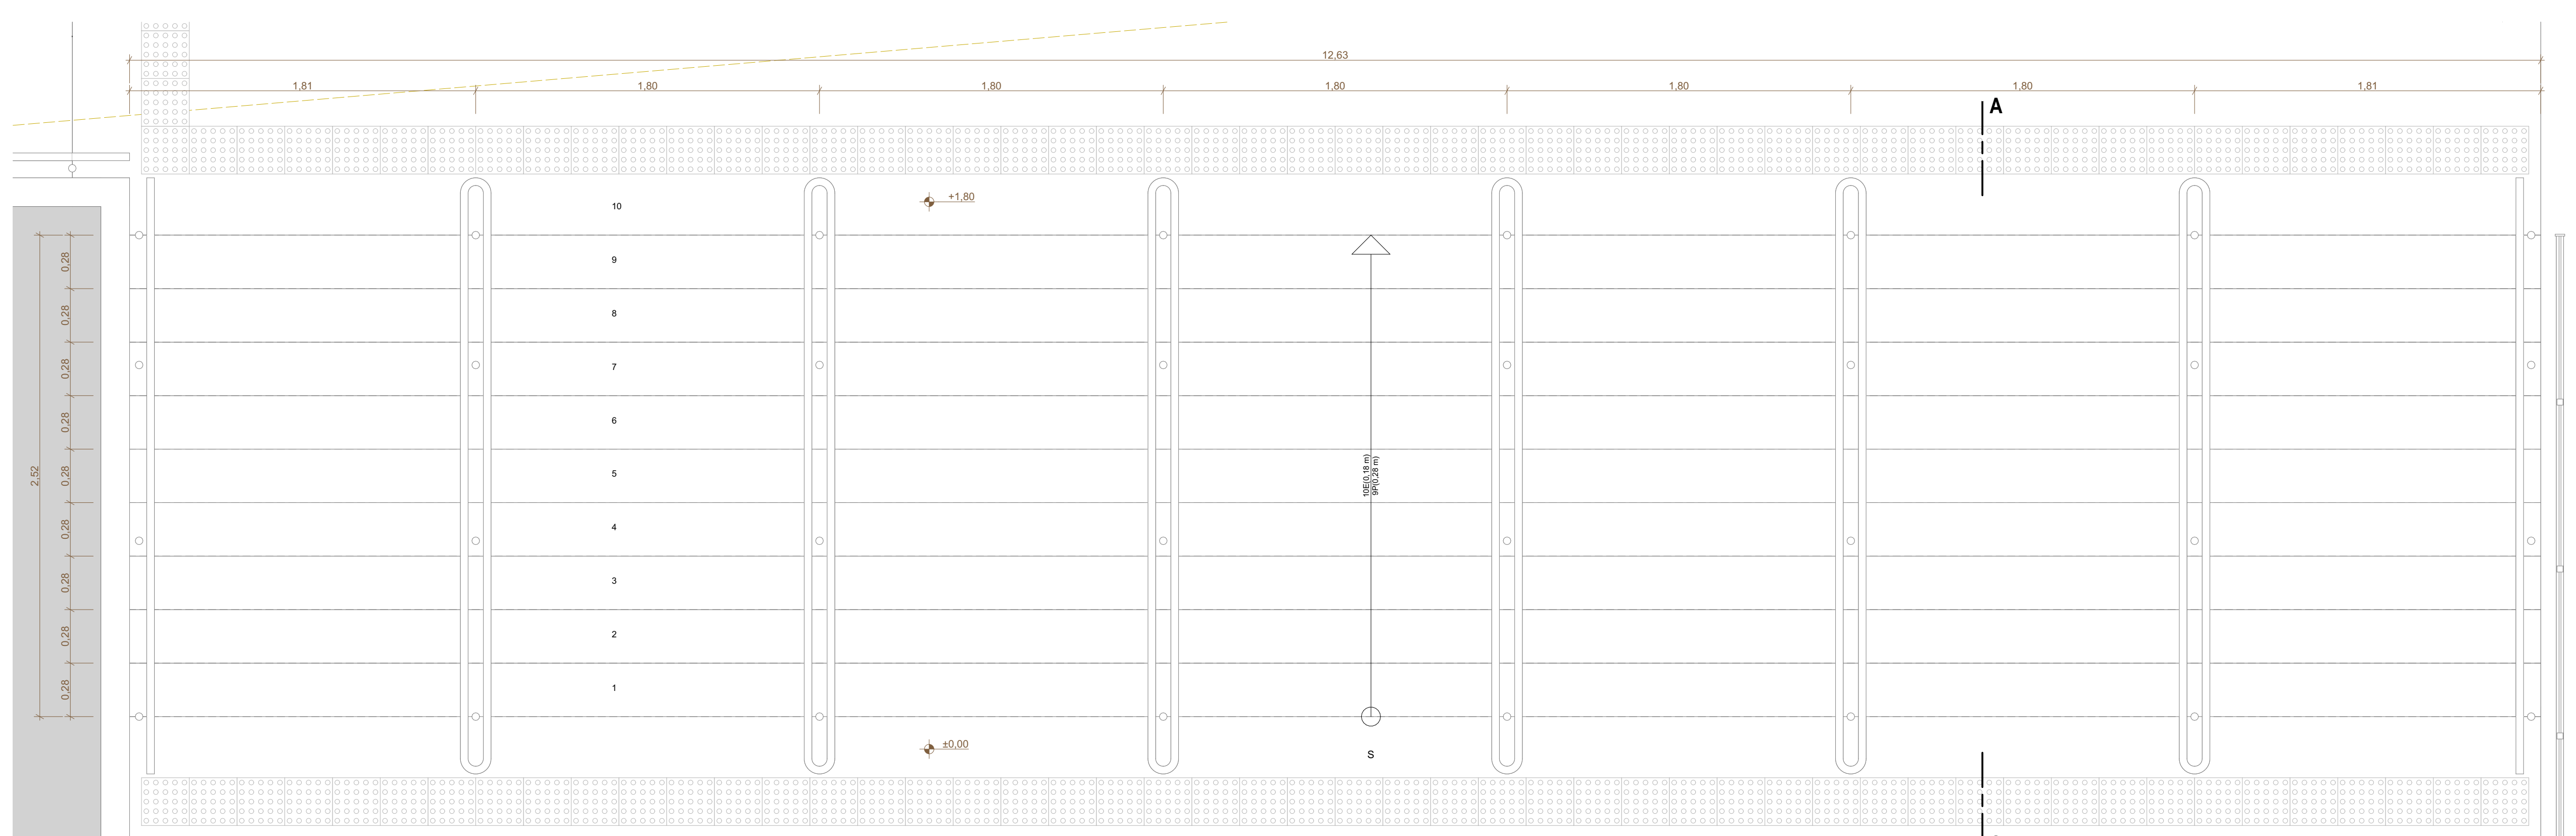


ESCADA 04 - PLANTA BAIXA
ESCALA 1:20

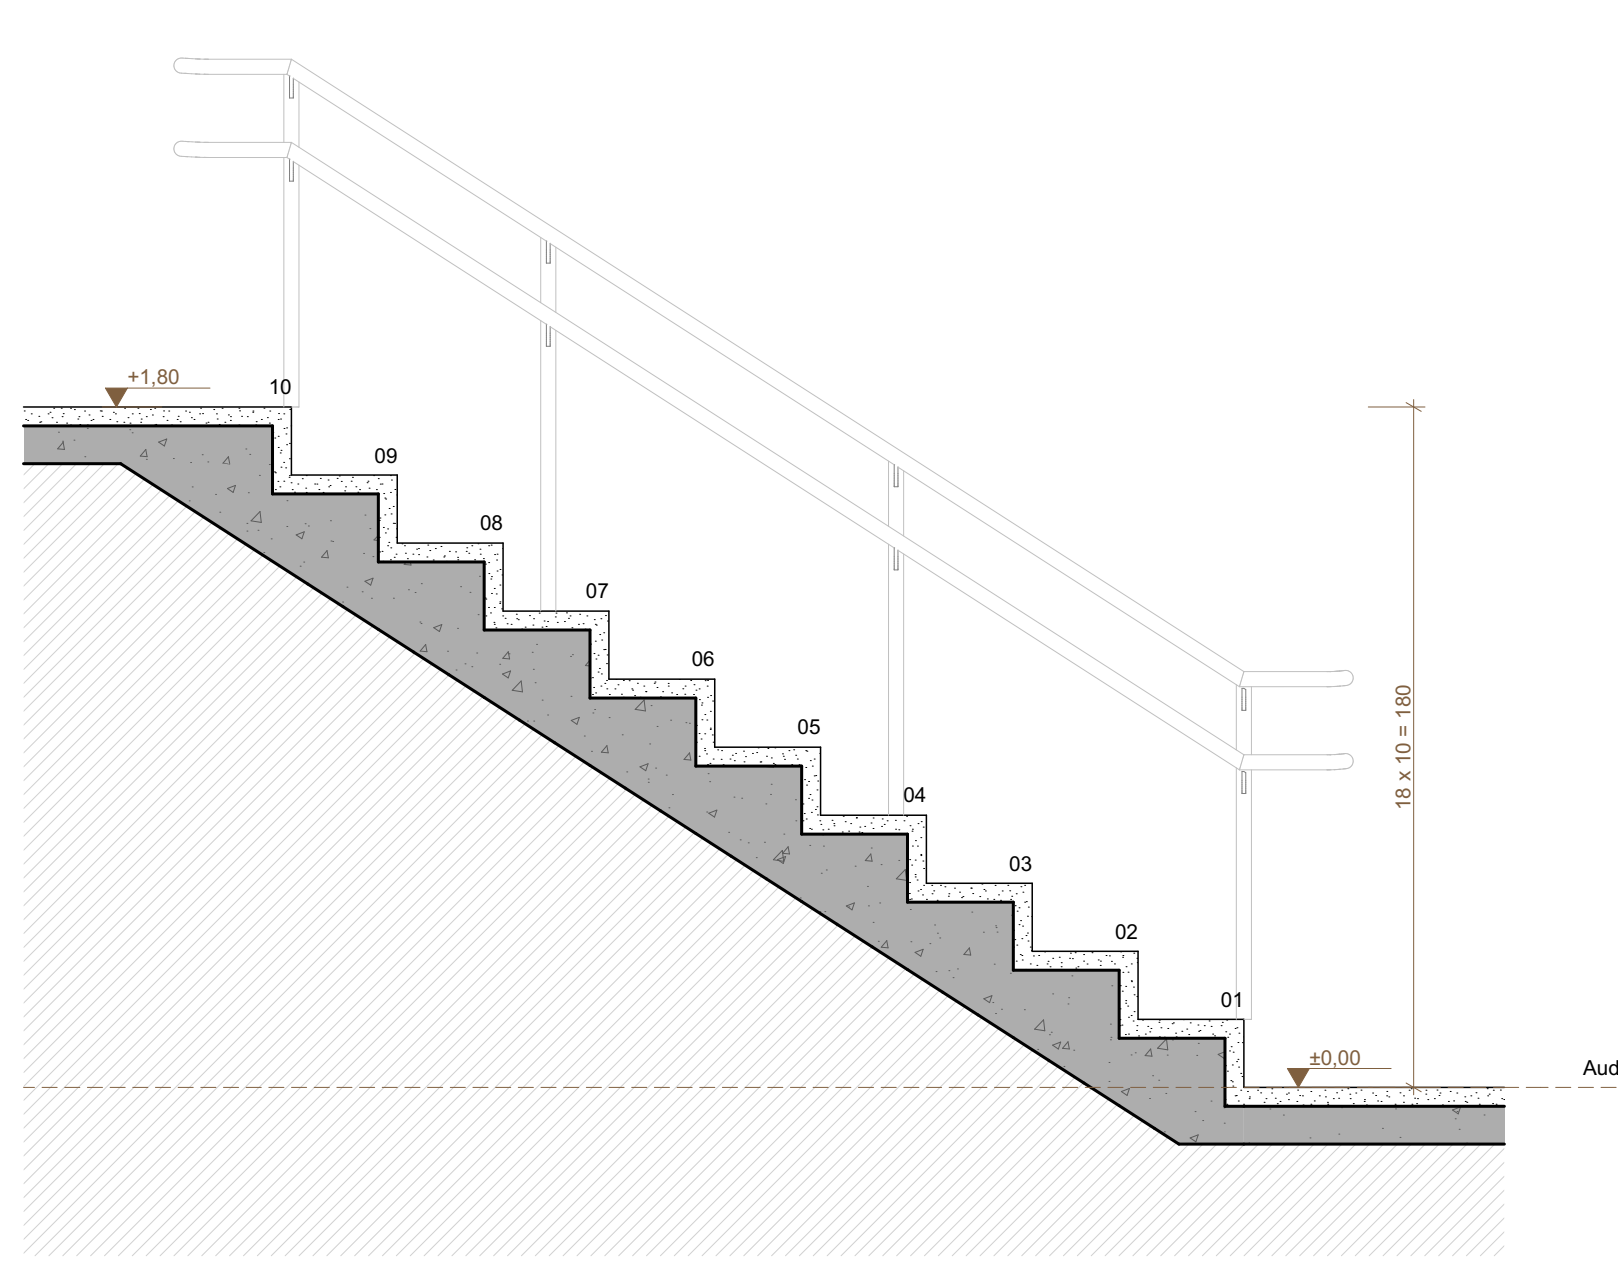

ESCADA 04 - CORTE AA
ESCALA 1:20

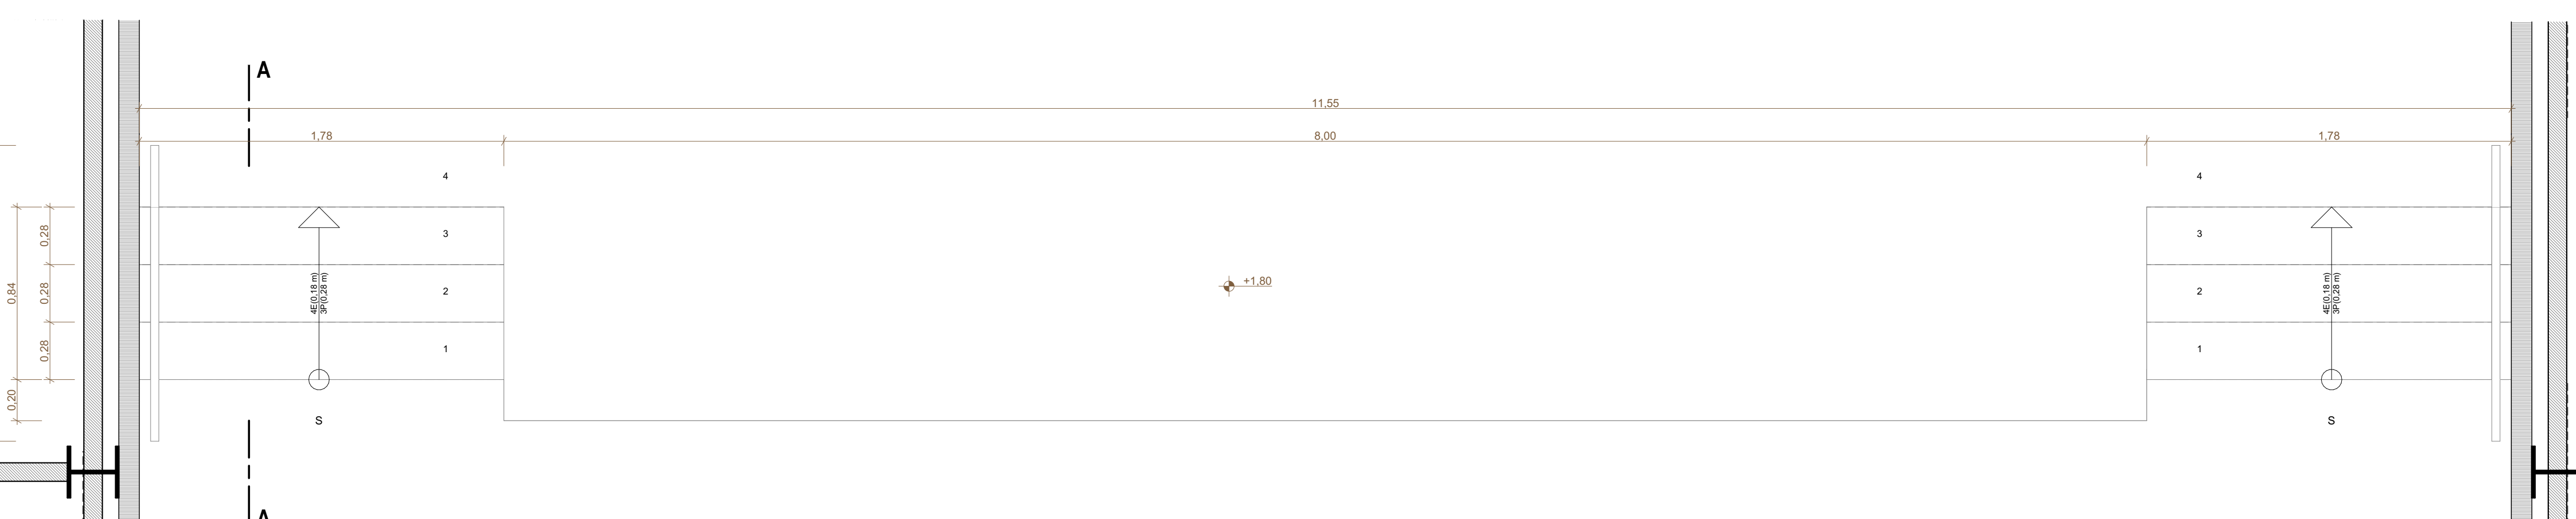

ESCADA 05 - PLANTA BAIXA
ESCALA 1:20

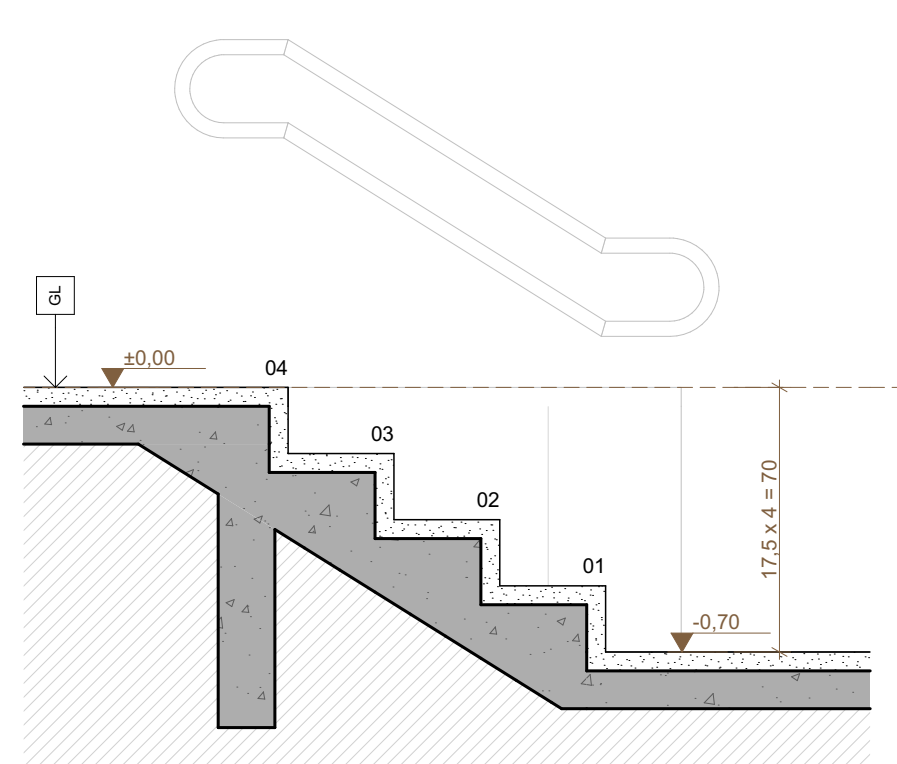

ESCADA 05 - CORTE AA
ESCALA 1:20

TABELA DE ACABAMENTOS			
01	GRANITINA TERRACOTA LAVADA	01	CONCRETO AFAPARENTE
02	GRANITINA TERRACOTA COM NOTIVO ANTI-DEBRIFANTE	02	PINTURA C TINTA AZULCINZA SEM BRILHO, COR BRANCO NEVE
03	GRANITINA TERRACOTA POLIDA	03	PINTURA C TINTA AZULCINZA SEM BRILHO, COR BRANCO CLARO
04	GRANITINA CINZA POLIDA	04	PINTURA C TINTA AZULCINZA SEM BRILHO, COR CINZA ESCURO
05	BOQUETE DE CONCRETO NAO FEMINEVEL	05	TUPO CERAMICO AFAPARENTE
06	CONCREGIRAMA	06	REVESTIMENTO DE GASSOUMA DE TUPO CERAMICO
07	CONCRETO AFAPARENTE	07	REVESTIMENTO GERANCO BRANCO 2X30CM
08	CONCRETO PINTADO	08	GRANITINA CINZA POLIDA
09	TRINCA METALICA AFAPARENTE	09	FORRO DE GESSO
10	TRINCA METALICA AFAPARENTE	10	WVRO LAMINADO COM PELICULA BRANCA

COD.	LSA (cm)	CARACTERISTICAS	LOCALIZACAO	QT.
BA-01	VER PROJETO	BANCADEA DE RECUPERAR EM ACO INOX CHAPA #18 COM PA PARA HIGIENIZACAO DE LOGCAL DE BANHEIRO (LAPA) E PA PARA HIGIENIZACAO DE PARELHAS DE TOILETOS em (LAPA)	COZINHA	1
BA-02	VER PROJETO	BANCADEA DE RECUPERAR EM ACO INOX CHAPA #18 COM BANDO MANTA PARELHAS CUBAS TOA 11 DE 30x20 5cm (LAP) E PA PARA PREPARO DE COFE DE TOILETOS em (LAPA)	COZINHA	1
BA-03	26x60	BANCADEA EM ACO INOX CHAPA #18 COM PA PARA PREPARO DE COZINHA	COZINHA	1
BA-04	26x70	BANCADEA EM ACO INOX CHAPA #18 COM PA PARA PREPARO DE COZINHA	COZINHA	1
BA-05	26x50x70	BANCADEA EM ACO INOX CHAPA #18 COM PA TRIDIM em (LAPA)	PRE-LAVAGEM	1
BA-06	26x50x60	BANCADEA EM ACO INOX CHAPA #18 SEM PA	PRE-LAVAGEM	1


COD.	ITEM	REFERENCIA	LOCALIZACAO	QT.
BA	BACA SANTARIA	Baca sanitaria convencional na cor branca com assento em polietileno ou polipropileno na cor branca. 36x35x30cm (LAPA) alfo oculto. base consumo de agua: 14 lit. Deca. linha Vogue Plus, codigo 91.17 ou similar	SANTARIOS	44
BA	BACA SANTARIA	Baca sanitaria colorida sem abertura frontal na cor branca, com assento elevado em polietileno ou polipropileno na cor branca. 36x35x30cm (LAPA) alfo oculto. base consumo de agua: 14 lit. Deca. linha Vogue Plus, codigo 91.17 ou similar	WC FCD	9
MC	MICROTRO	Modelo individual com vello integrado para vlvula embutida na cor branca. 33x30x15cm (LAPA) ref. Deca. modelo 1474 ou similar	SANTARIOS	13
LV	LAVATORIO DE EMBOITE	Cuba de emboite quadrada com fundo amovvel na cor branca. 33x30x15cm (LAPA) ref. Deca. modelo 1474 ou similar	SANTARIOS	44
LC	LAVATORIO DE SANCO	Lavatorio suspenso de canto na cor branca. 41x31x15cm (LAPA) ref. Deca.	WC FCD	6
LP	LAVATORIO DE PAREDE	Lavatorio suspenso na cor branca. 45,5x31x15cm (LAPA) ref. Deca. linha tzy, codigo 1.15.17 ou similar	WC FCD	5
TO	TANQUE	Tanque de lousa 30 lousa, com cubeta na cor branca. 53,5x11x25,5cm, ref. Deca. modelo 1.02.11 ou similar	AREA DE SERVICO	1

COD.	ITEM	REFERENCIA	LOCALIZACAO	QT.
AD	ACIONADOR DE ESCADA	Acionador de descera com acionamento duplo de 3 e 6 lites. acionamento comrolado. ref. Deca. linha tzy, codigo 4800.C37 ou similar	SANTARIOS	44
AA	ACIONADOR DE ESCADA FCD	Acionador de descera de abertura lateral sistema anti-afundamento. acionamento comrolado. ref. Deca. linha tzy, codigo 2008.C ou similar	WC FCD	9
AM	ACIONADOR DE ESCADA PARA MICROTRO	Acionador de descera de abertura lateral sistema anti-afundamento. acionamento comrolado. ref. Deca. modelo 1474 ou similar	SANTARIOS	13
TO	TORNEIRA DE BANHEIRO	Torneira cromada de mesa baixa, com anelador. acionamento tipo cruzeta. ref. Deca. linha tzy, codigo 1107.C37 ou similar	SANTARIOS	49
TP	TORNEIRA DE BANHEIRO	Torneira cromada de parede, com anelador. acionamento tipo cruzeta. ref. Deca. linha tzy, codigo 1178.C37 ou similar	SANTARIOS	6
TA	TORNEIRA DE BANHEIRO	Torneira cromada de parede, com anelador. acionamento tipo cruzeta. ref. Deca. linha tzy, codigo 1178.C37 ou similar	WC FCD	9
TC	TORNEIRA COZINHA	Torneira cromada de parede, com anelador. acionamento tipo cruzeta. ref. Deca. linha tzy, codigo 1178.C37 ou similar	COZINHA, COFAS E LABORATORIOS	20
TS	TORNEIRA AREA DE SERVICO	Torneira cromada de parede, com anelador. acionamento tipo cruzeta. ref. Deca. linha tzy, codigo 1178.C37 ou similar	AREA DE SERVICO	1
TL	TORNEIRAS DE LANCIA	Torneira cromada de parede, com anelador. acionamento tipo cruzeta. ref. Deca. linha tzy, codigo 1178.C37 ou similar	JARDIM E COZINHA	30
UL	LAVATORIO INOX	Coperto de lavatorio multifuncional em aco inox com sapeteira, saboneteira e escova. acionamento comrolado. ref. Deca. modelo 1.02.11 ou similar	REFETORIO	2
BC	BEBIDOUROS COLATIVOS	Purificador colado em inox. 52x27x10cm (LAPA) ref. IBSL, Puriflex 40.	CIRCULACOES	12
BA	BEBIDOUROS	Purificador colado em inox com cuba integrada em posicao mais baixa. 52x27x10cm (LAPA) ref. IBSL, Puriflex 40.	CIRCULACOES	6
BF	BIFIDES E TANQUE LAVATORIOS	Bifides cromados, regulveis, com dispositivo de vedacao e tulo de vedacao de 30cm de 11" x 11". ref. Deca. modelo 1880.C.112 ou similar	SANTARIOS	56
SC	BIFIDES E CUBAS	Bifides cromados, regulveis, com dispositivo de vedacao e tulo de vedacao de 30cm de 11" x 11". ref. Deca. modelo 1880.C.112 ou similar	COZINHA, COFAS E LABORATORIOS	20
LI	LIGACAO FLEXIVEL	Ligacao flexivel cromada 1/2" ou 3/4" de 12". ref. Deca. modelo 6006 ou similar	TUBOS	76
WP	REGISTRO DE PRESSAO	Acionador para registro de presso de chuveiro para vlvula e base presso com acionamento comrolado. ref. Deca. linha tzy, codigo 4800.C37 ou similar	VESTIARIOS	9
RG	REGISTRO DE GAVETA	Acionador para registro de presso com acionamento comrolado, com carter para parafuso. ref. Deca. linha tzy, codigo 4800.C37 ou similar	SANTARIOS, COFAS, COZINHA E AREA DE SERVICO	34
VL	VALVULA AP/ LAVATORIOS	Valvula de acionamento para banheiros metlicos cromados, sem tulo. ref. Deca. modelo 1605.C ou similar	WC FCD	88
VT	VALVULA V/ TANQUE	Valvula de acionamento para tanque metlicos cromados, tulo 11". ref. Deca. modelo 1605.C ou similar	AREA DE SERVICO	1
VC	VALVULA V/ CUBAS	Valvula de acionamento para tanque metlicos cromados, com tulo metlico para cuba. ref. Deca. modelo 1605.C ou similar	COZINHA	20
B4	BARRA DE APOIO 40CM	Barra de apoio de 40 cm em aco inox esmaltado com 1,5cm de espessura. ref. Deca. modelo 2310.1040.E50 ou similar	WC FCD	24
B7	BARRA DE APOIO 70CM	Barra de apoio de 70 cm em aco inox esmaltado com 1,5cm de espessura. ref. Deca. modelo 2310.1070.E50 ou similar	WC FCD	5
B8	BARRA DE APOIO 80CM	Barra de apoio de 80 cm em aco inox esmaltado com 1,5cm de espessura. ref. Deca. modelo 2310.1080.E50 ou similar	WC FCD	30
BB	BANCO DE APOIO BANCADO	Cubeta de banheira de apoio de 40 cm em aco inox esmaltado com 1,5cm de espessura. ref. Deca. modelo 2310.1040.E50 ou similar	WC FCD	1
PP	PORTA PAVEL INGENCO	Porta papel higienico em aco inox para sala de 200 x 80cm. acionamento comrolado. ref. Deca. modelo 1880.C.112 ou similar	SANTARIOS	53
PI	PORTA PAVEL INTERFONADA	Papelaria em aco inox para sala de 200 x 80cm. acionamento comrolado. ref. Deca. modelo 1880.C.112 ou similar	SANTARIOS E WC FCD	29
CT	CABIDE TOALHA	Cabide para toalha. ref. Deca. linha tzy, codigo 2060.C37 ou similar	VESTIARIOS	9
CB	PORTA CUBA DE BANCADEA	Porta cuba de presso de presso de 200 x 80cm. acionamento comrolado. ref. Deca. modelo 2115.C ou similar	SANTARIOS	44
SB	PORTA CUBA DE PAREDE	Porta cuba de presso de presso de 200 x 80cm. acionamento comrolado. ref. Deca. modelo 2115.C ou similar	WC FCD	11
E1	ESPELHOS	Espeho de inchacao fixo, que abrange 180 graus. ref. Deca. modelo 1128 ou similar	WC FCD	9
E2	ESPELHOS	Espeho de vidro fino grade colado na parede	SANTARIOS	19

COD.	ITEM	REFERENCIA	LOCALIZACAO	QT.
CA	CHAURO	Chaveiro de 180 graus em aco inox. ref. Deca. modelo 2000 ou similar	VESTIARIOS	9
AL	ALUMINE	Acionador tipo botao (botao) e sistema (2)200cm. ref. Deca. modelo 1128 ou similar	WC FCD	9
E1	ESPELHOS	Espeho de inchacao fixo, que abrange 180 graus. ref. Deca. modelo 1128 ou similar	WC FCD	9
E2	ESPELHOS	Espeho de vidro fino grade colado na parede	SANTARIOS	19


REVISAO	DATA	DESCRIAO
R00	02/12/2019	EMISSAO INICIAL
R01	28/06/2020	REVISAO PARA ADEQUACAO ORCAMENTARIA

- NOTAS:
- NÃO MEDIR O DESENHO, SEMPRE CONSIDERAR AS COTAS.
 - COTAS EM METROS. NÃO SE MEDIR. TODAS COTAS INDICADAS DEVEM SER CONFIRMADAS NA OBRA.
 - EM CASO DE INCONFERENCIA ENTRE DESENHO E ESCALA, MAIOR É A QUE VIGORAR.
 - EM CASO DE DUVIDA, O PROFISSIONAL RESPONSÁVEL DEVERÁ SER CONSULTADO.
 - TODOS OS DETALHES SERÃO MODIFICADOS PELA CONSTRUTORA MEDIANTE EXECUÇÃO DE PROTÓTIPO E APROVAÇÃO PRÉVIA DO CLIENTE.
 - OBSERVAR AS NORMAS DE ACESSIBILIDADE VIGENTES (NBR 9070/2015, 14637/16).
 - OBSERVAR AS NORMAS DE ACESSIBILIDADE VIGENTES (NBR 9070/2015, 14637/16, 9074/16, E OUTRAS).
 - OBSERVAR AS NORMAS DE DESPILAMENTO (NBR 15.773/13).
 - PORTAS E PAINÉIS DE VIDRO DEVEM ATENDER ÀS NORMAS DE SEGURANÇA E INSTALAÇÃO DEVIDAMENTE APROVADAS.
 - OS GUARDA-CORPOS DEVEM SER EXECUTADOS EM FERROS TUBULARES DE AÇO INOX, TOMANDO COMO REFERÊNCIA AS MEDIDAS E DETALHAMENTOS DO PROJETO. OBRIGADO ADEQUAR A NORMA NBR 14730/16.
 - REBENTACAO DO COBRAMENTO NÃO É NBR 9070/2015.
 - O PROFISSIONAL RESPONSÁVEL PELA EXECUCAO DA OBRA SE COMPROMETE A CONSTRUIR A CALDAIA DE SUA RESPONSABILIDADE, ADEQUANDO COM AS VIGENCIAS, CONFORME CÓDIGO DE OBRAS DO DF.
 - TODAS AS ESCADAS DEVEM SER EXECUTADAS EM PISO NÃO DEGRADANTE, COM ARRENDAMENTO DO CHAMPADO COM A TUBO MÁXIMA DE 1,5 CM E TRILHAS DE EMULSÃO EM PORTAS DE COBERTURA.
 - TODAS AS PAREDES DEVEM SER EXECUTADAS COM PISO RIGIDO E ANTI-DEBRIFANTE.
 - A COTAGEM DESENEHO NÃO É RESPONSÁVEL DO PROJETO.
 - A COTAGEM DESENEHO NÃO É RESPONSÁVEL DO PROJETO.
 - TODAS AS PORTAS DE SALAS COM MAIS DE 200 PESSOAS TERÃO BARRAS ANTI-PANICO NO SENTIDO DA SAIDA, INSTALADAS A 80CM DO PISO ACABADO.

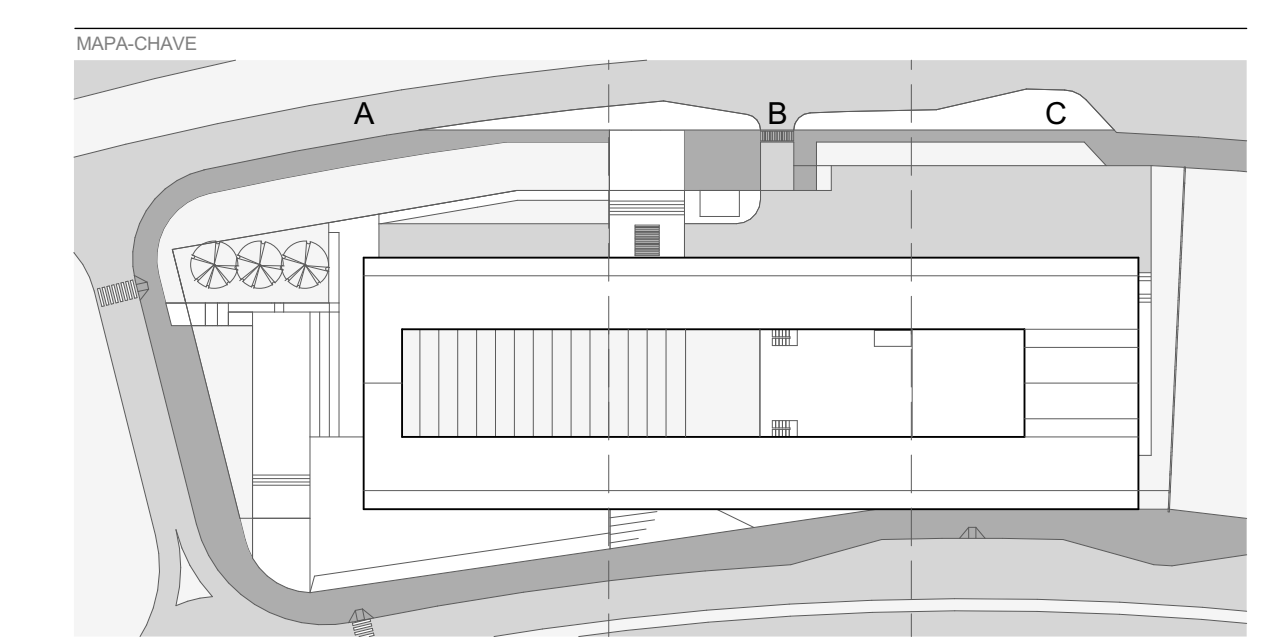


RESPONSÁVEL TÉCNICO PELO PROJETO
EDER RODRIGUES DE ALENCAR
CAU 40633-9


ETAPA	DATA	REVISAO	ESCALA	FOLHA
PROJETO EXECUTIVO	JUN 2020	R01	INDICADA	ARQ-304

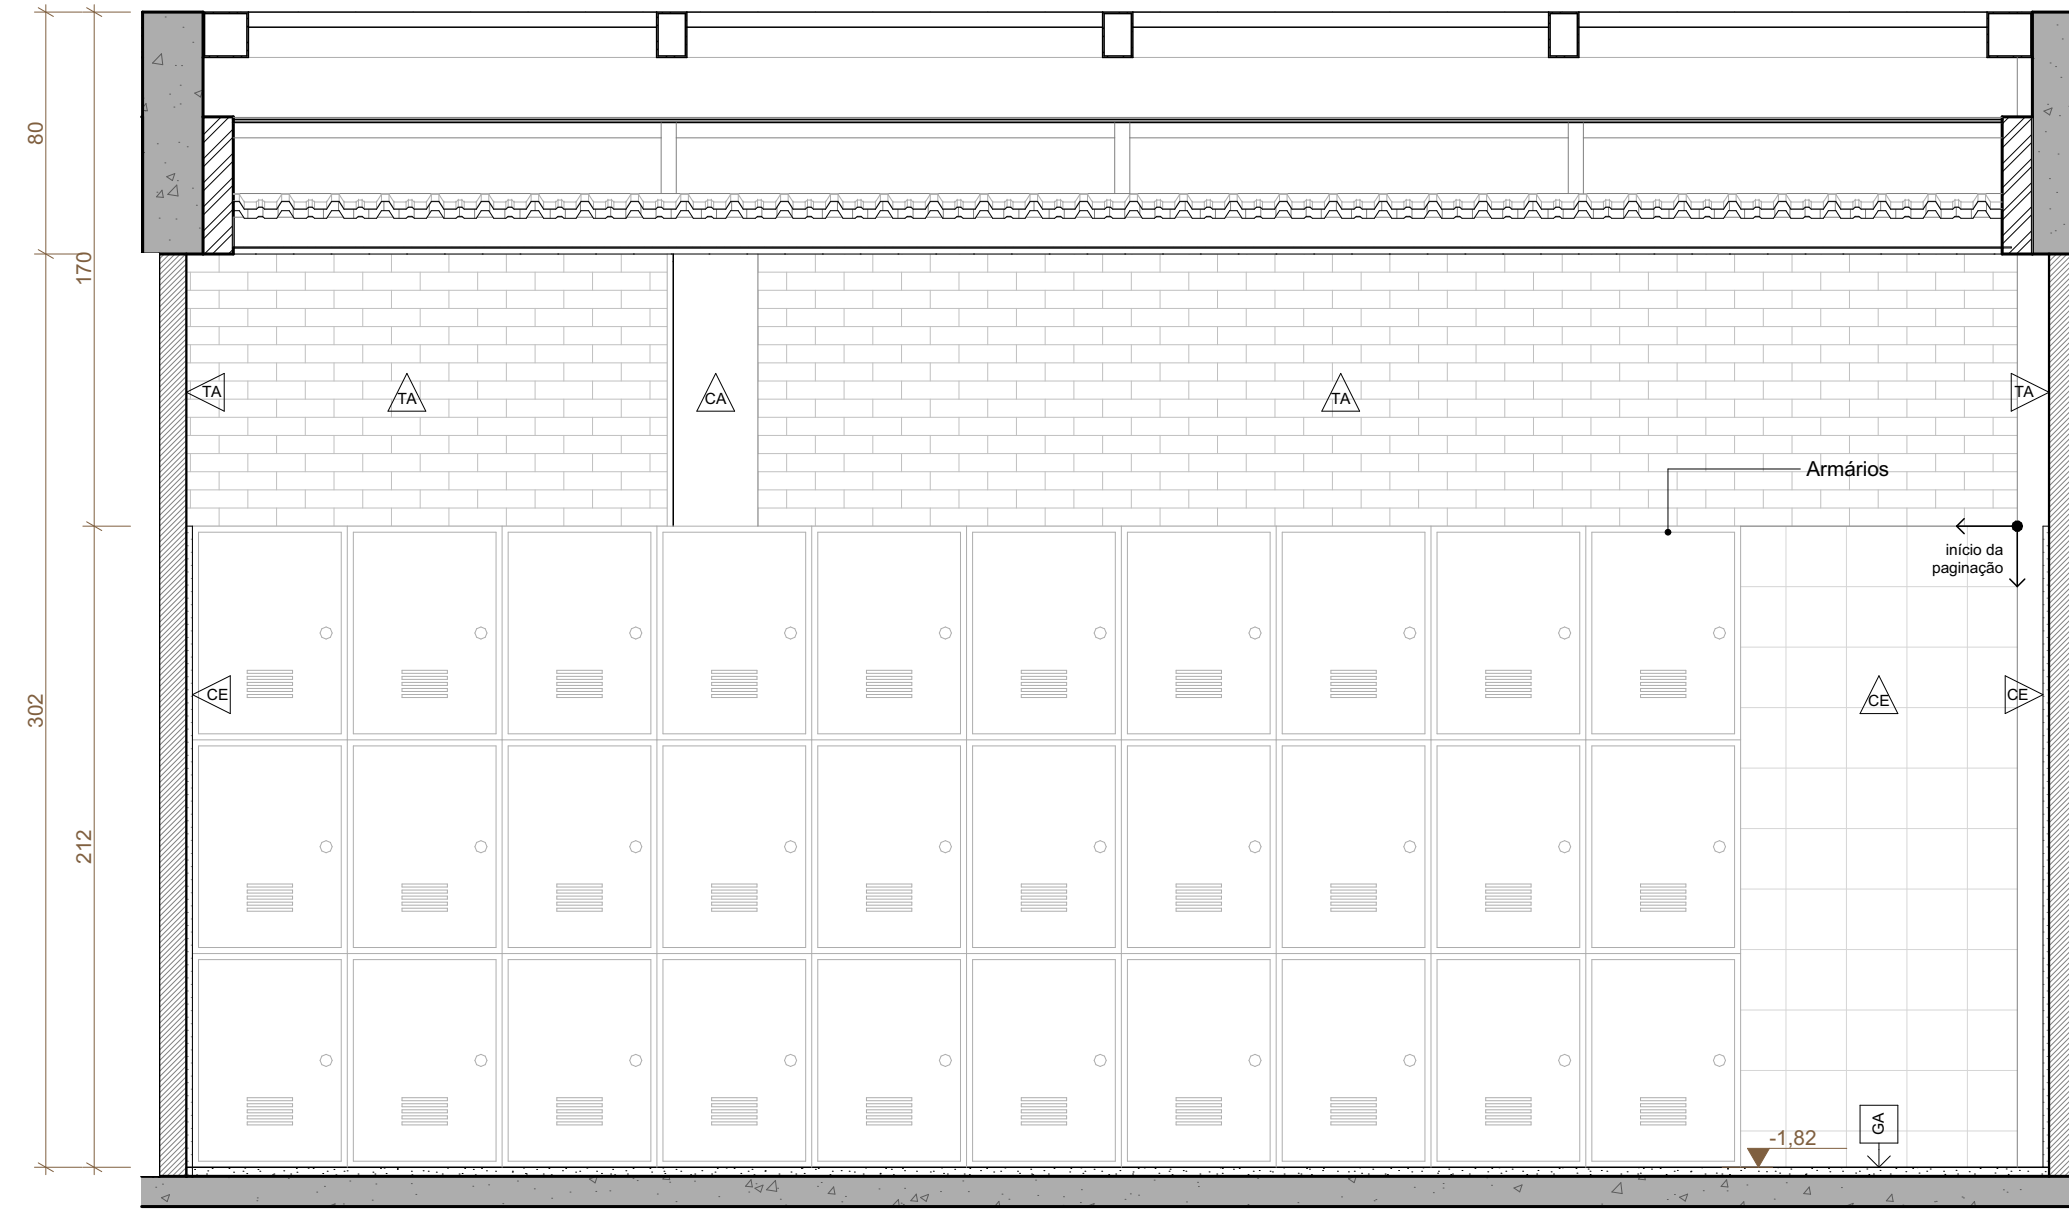


VESTIÁRIO FEM - VISTA 01
ESCALA 1:25

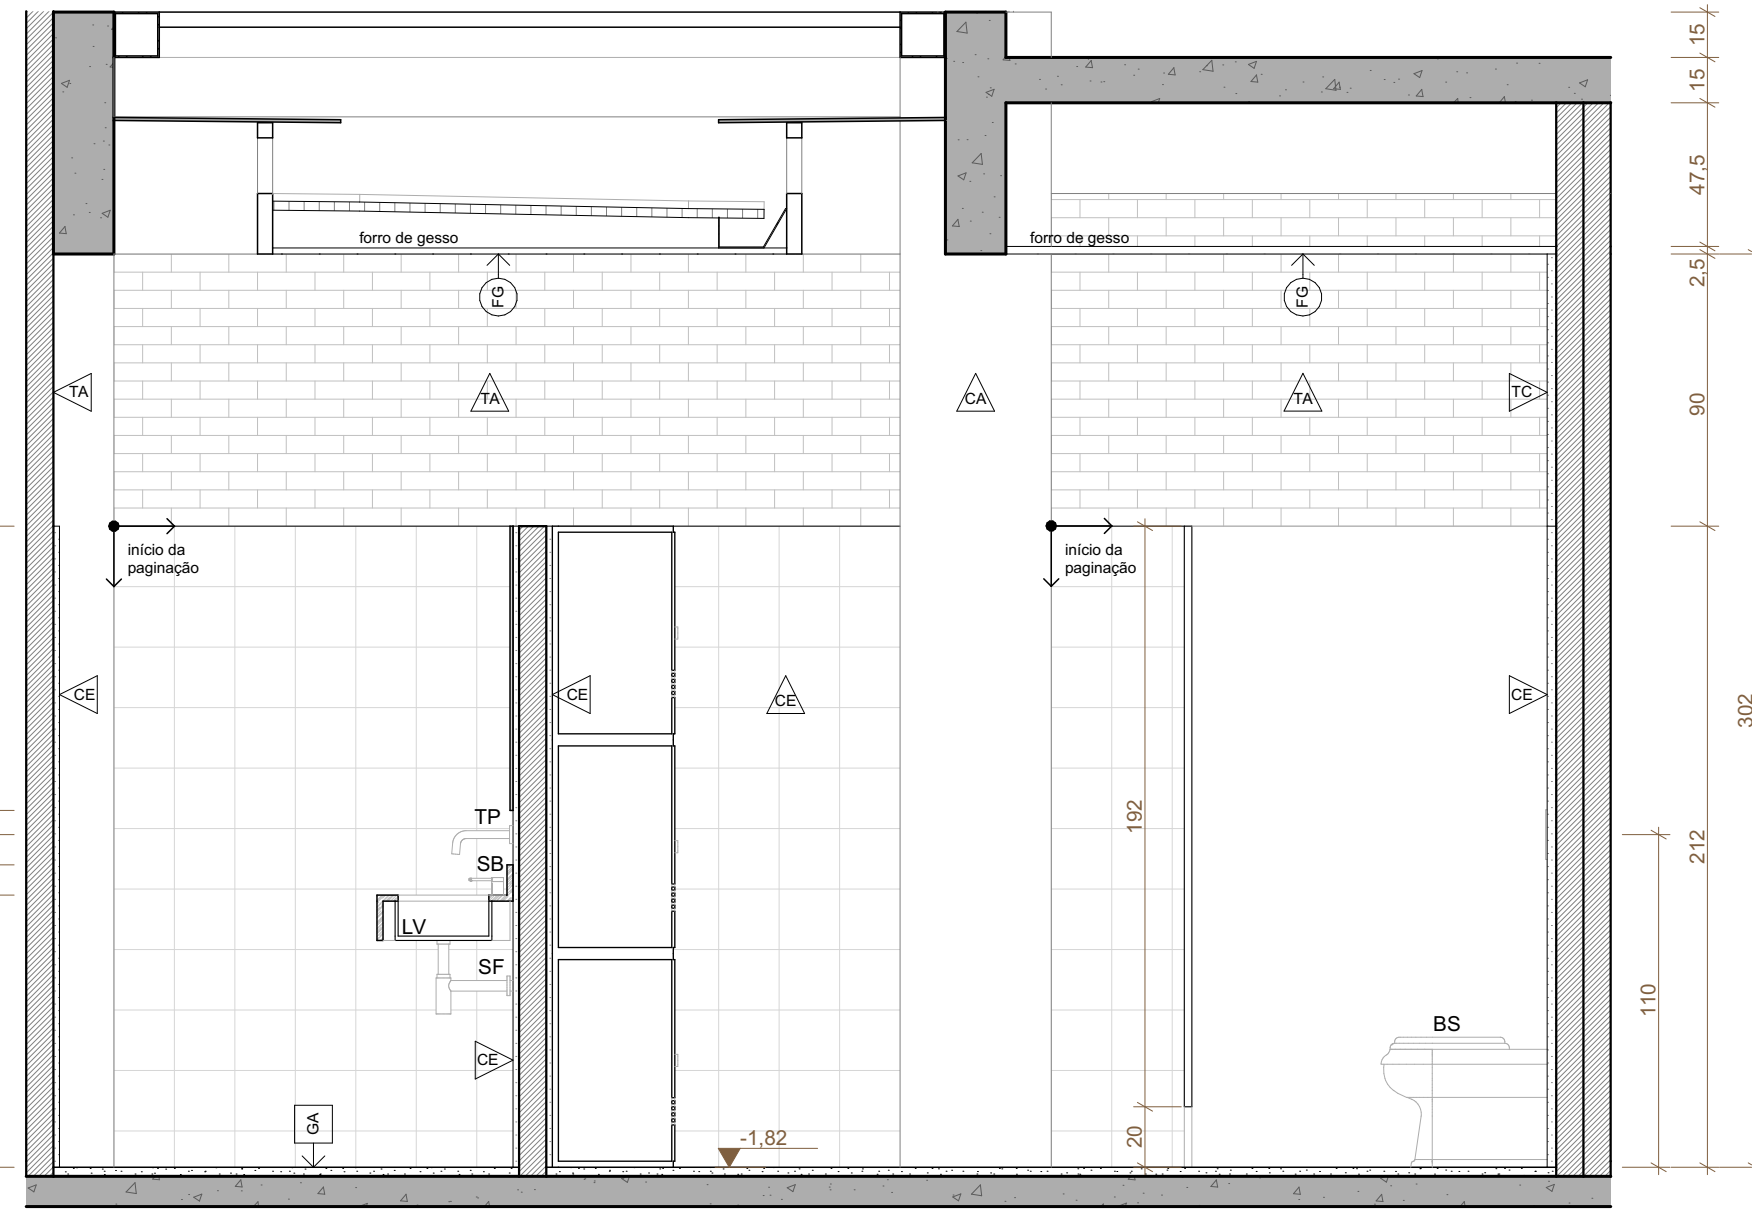


VESTIÁRIO FEM - VISTA 02
ESCALA 1:25

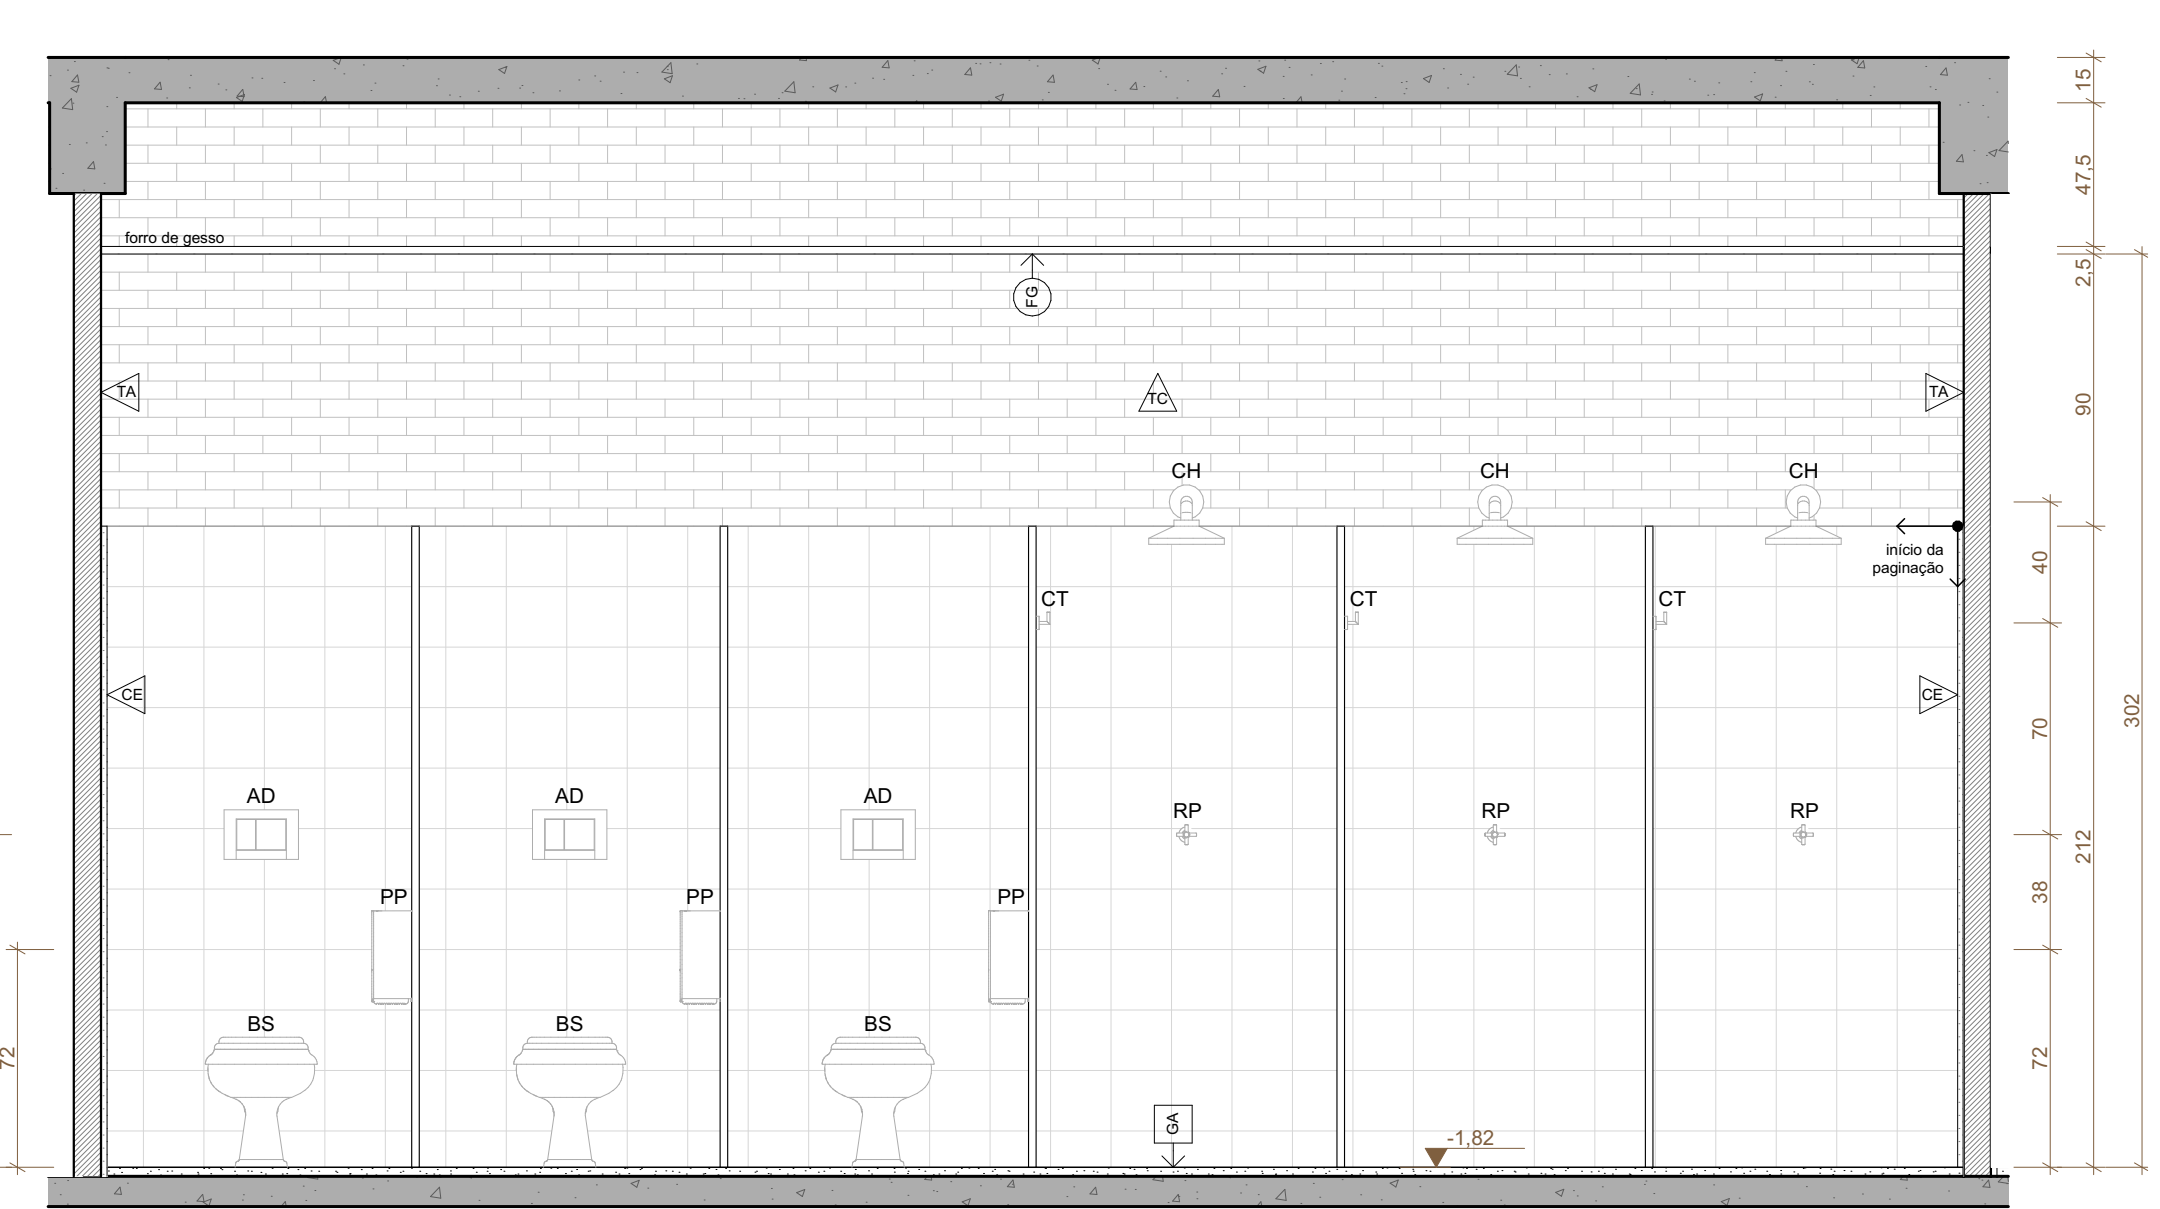


VESTIÁRIO FEM - VISTA 03
ESCALA 1:25

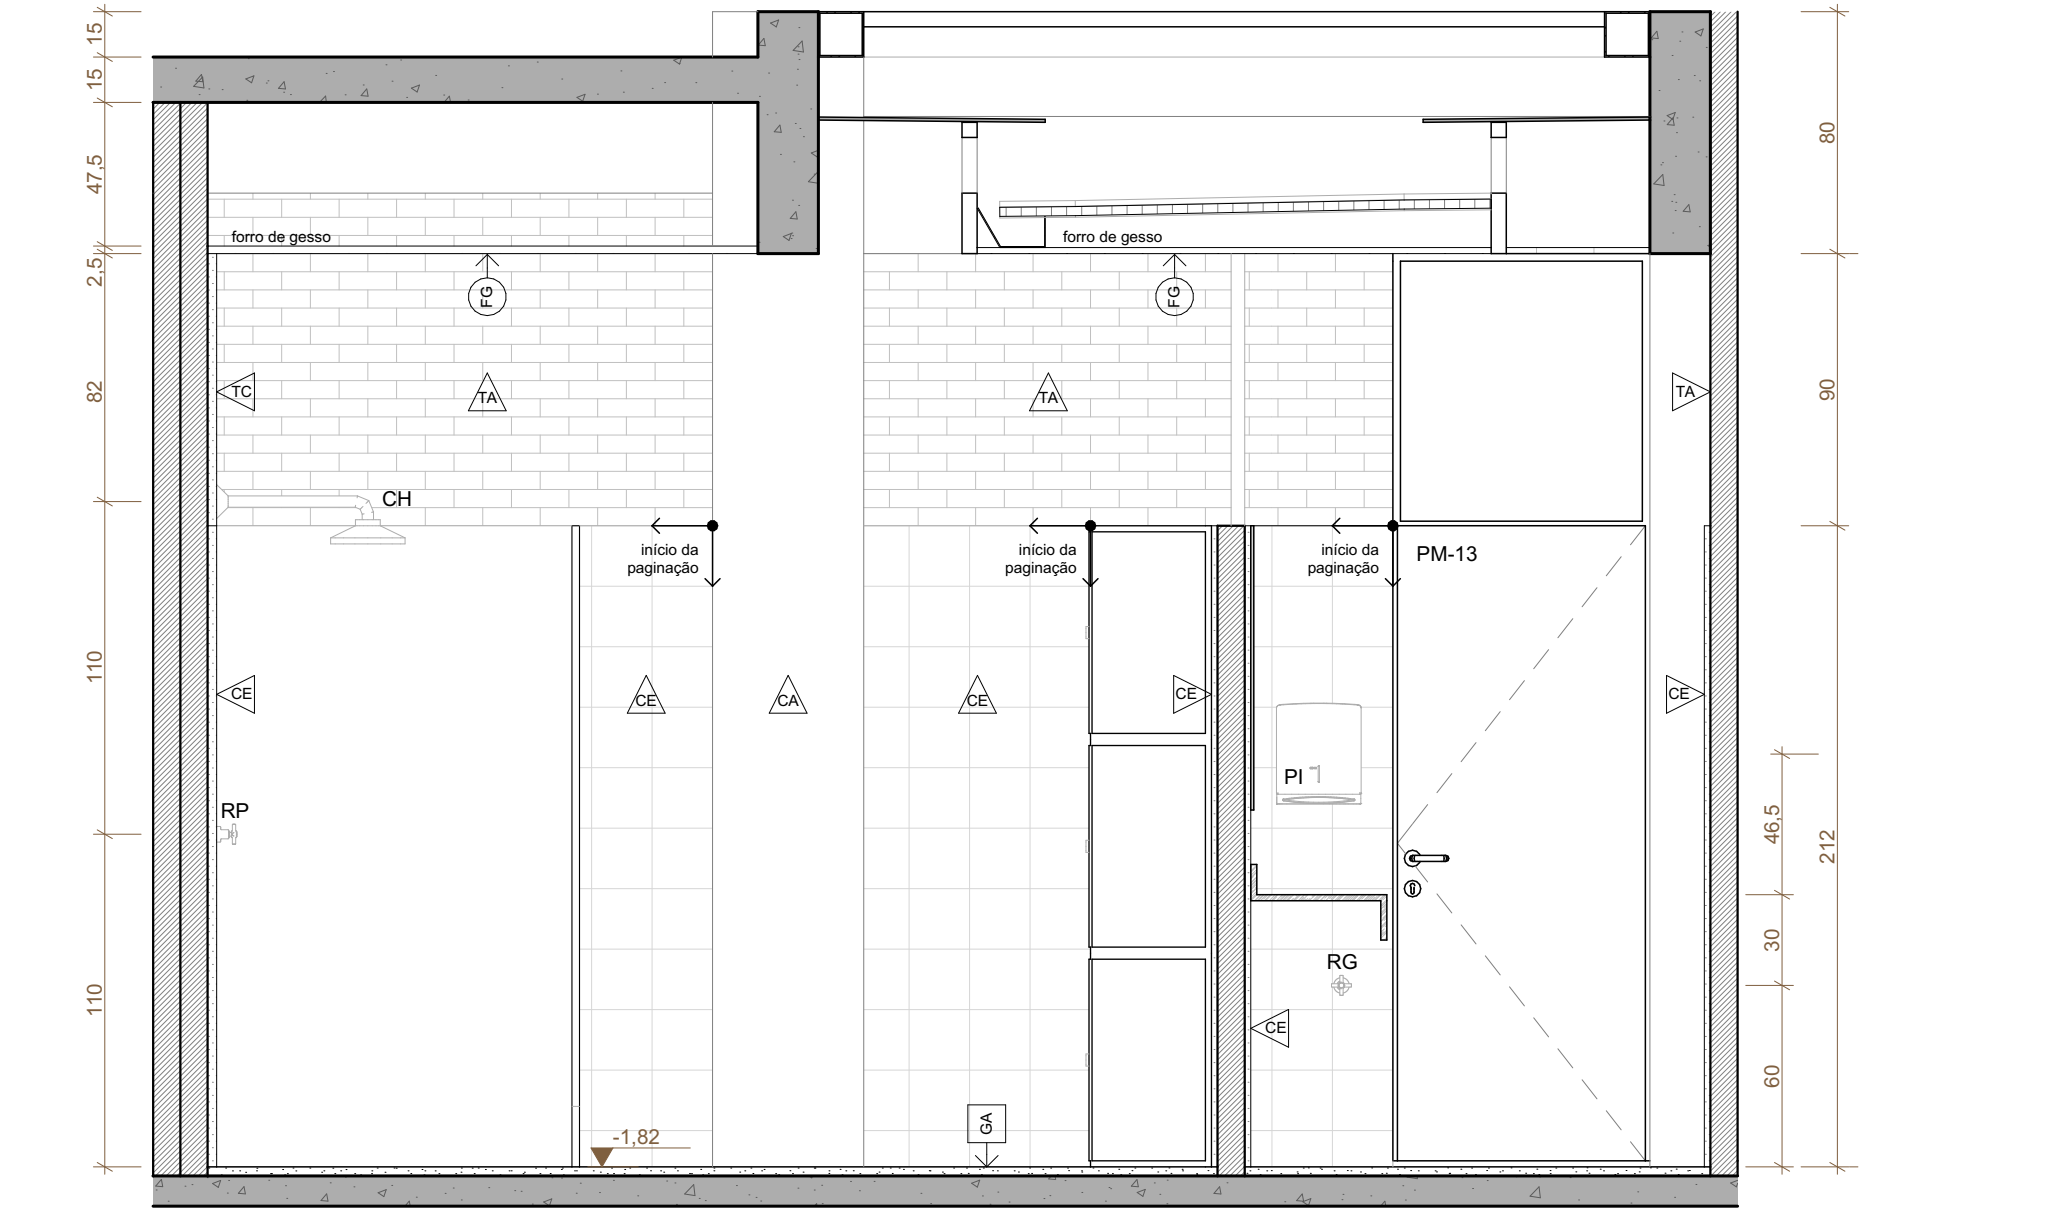


VESTIÁRIO FEM - VISTA 04
ESCALA 1:25

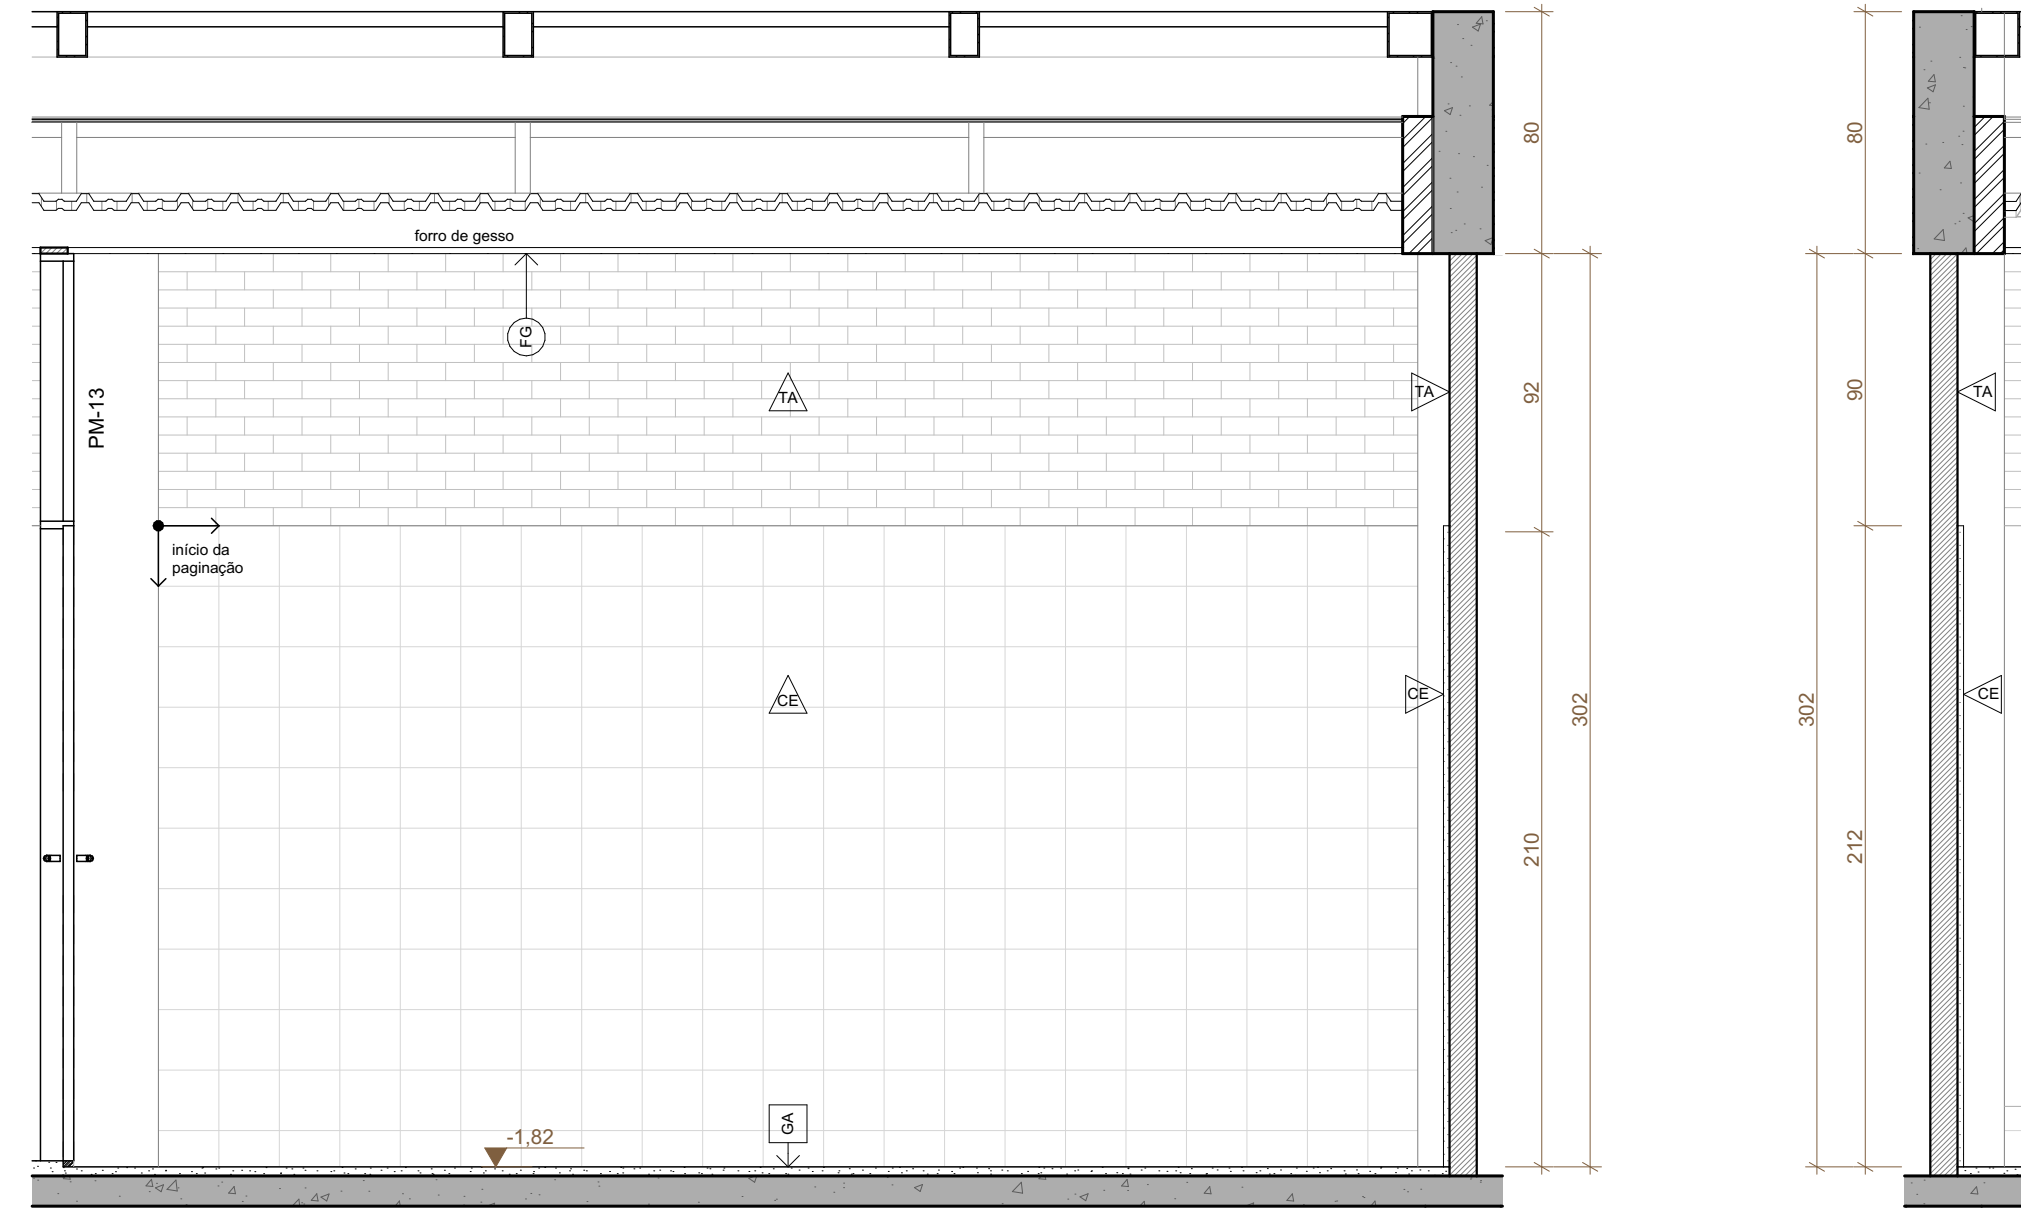


VESTIÁRIO FEM - VISTA 05
ESCALA 1:25

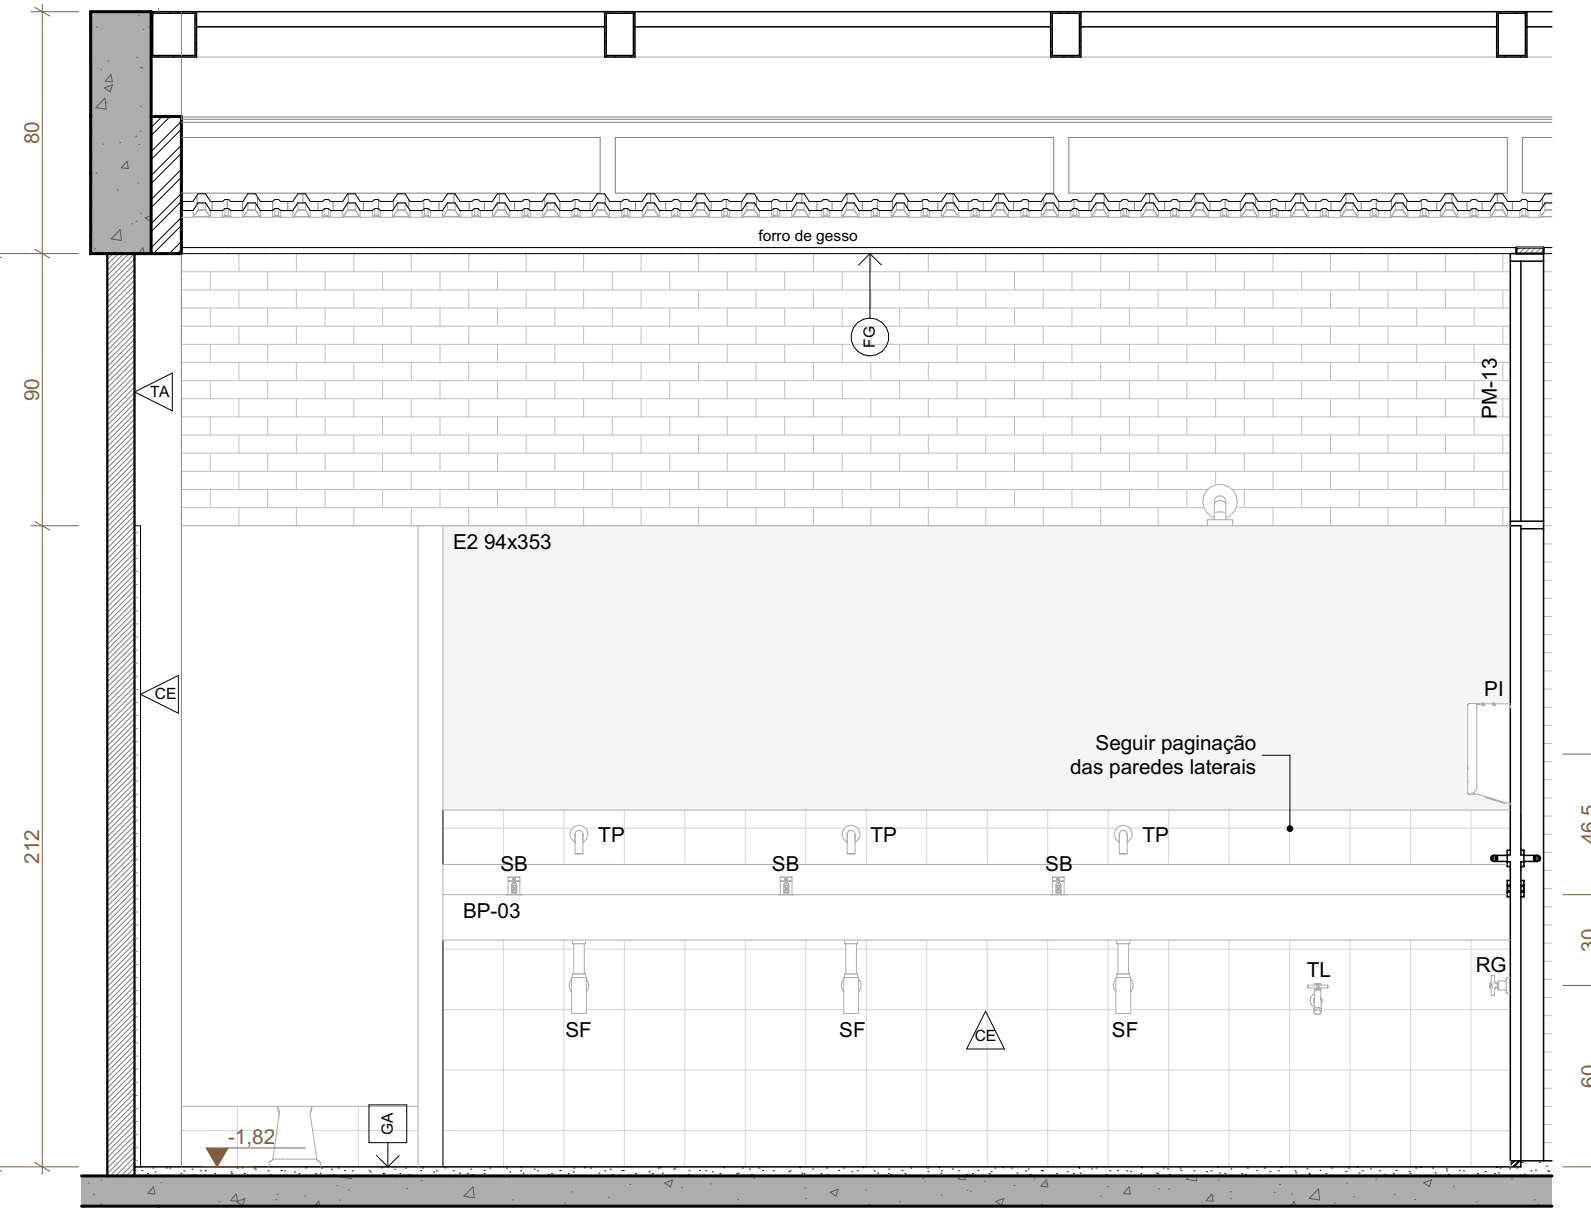


VESTIÁRIO FEM - VISTA 06
ESCALA 1:25

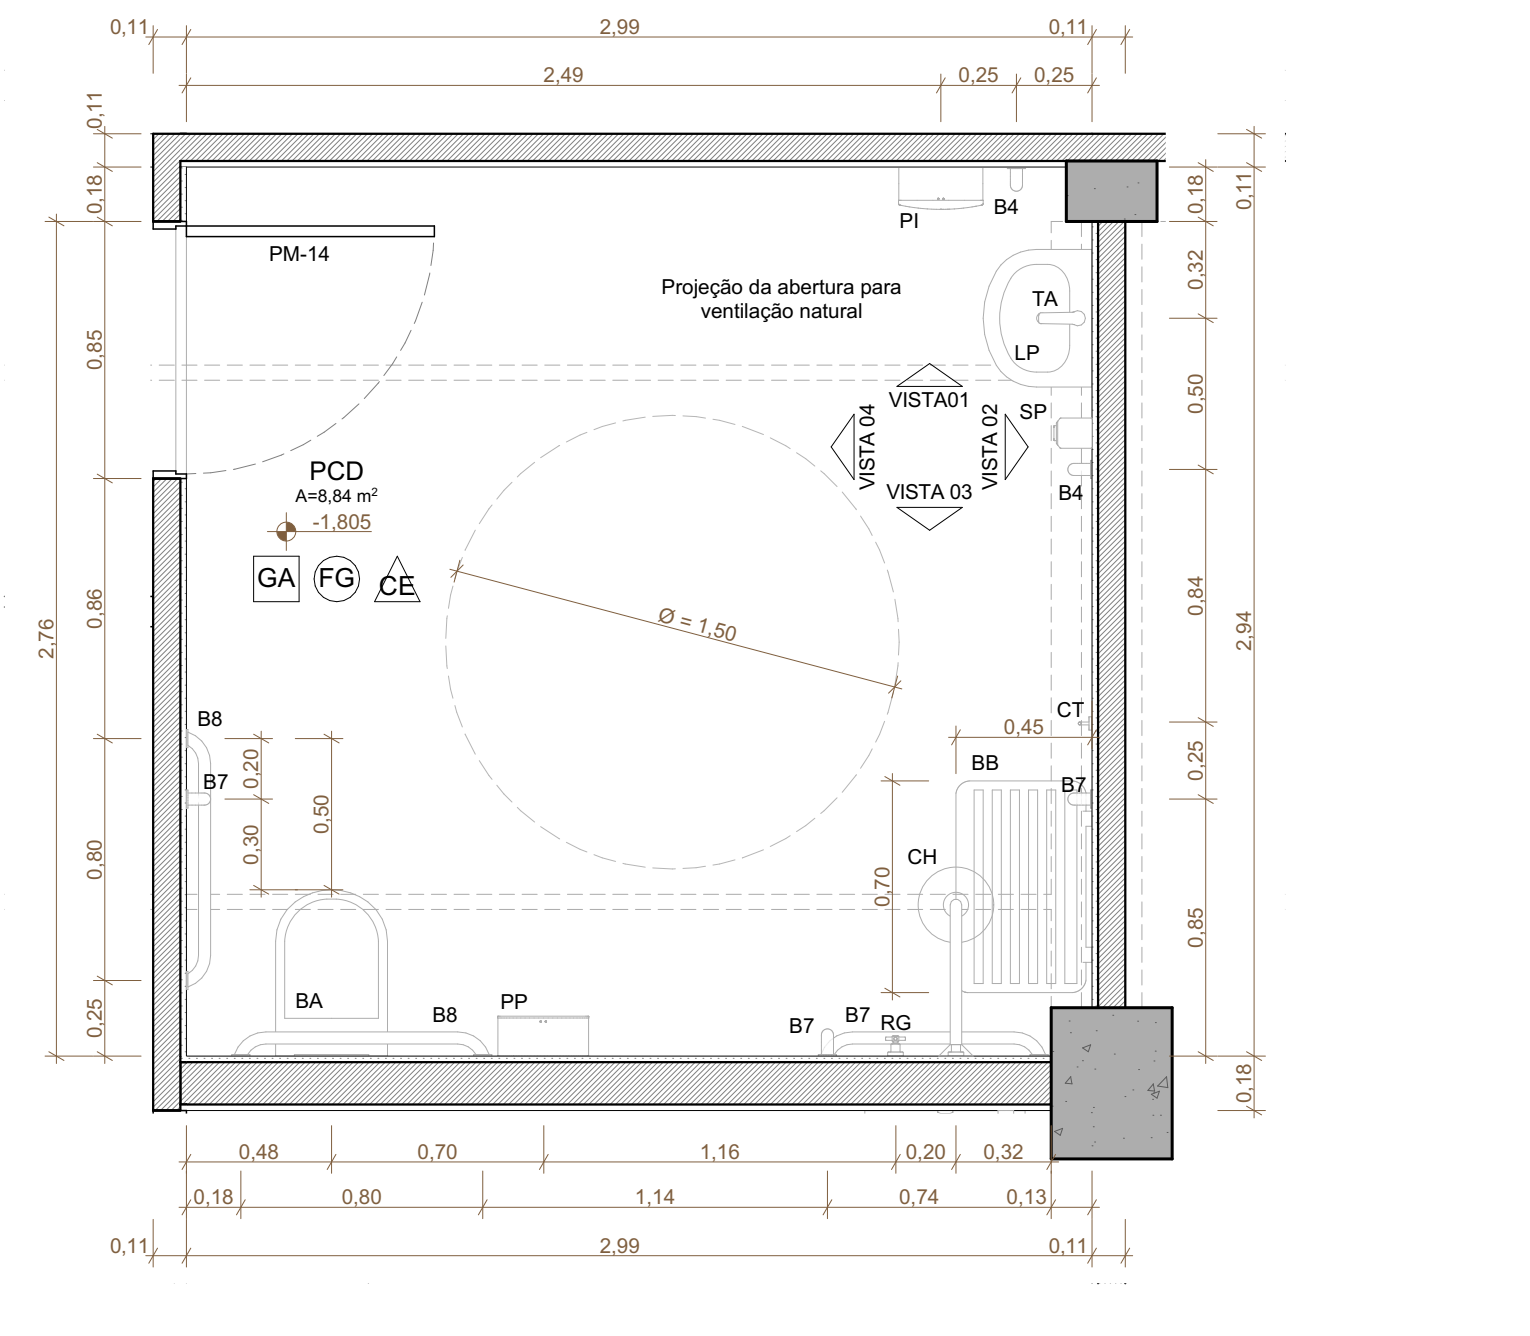


PCD VESTIÁRIO
ESCALA 1:25

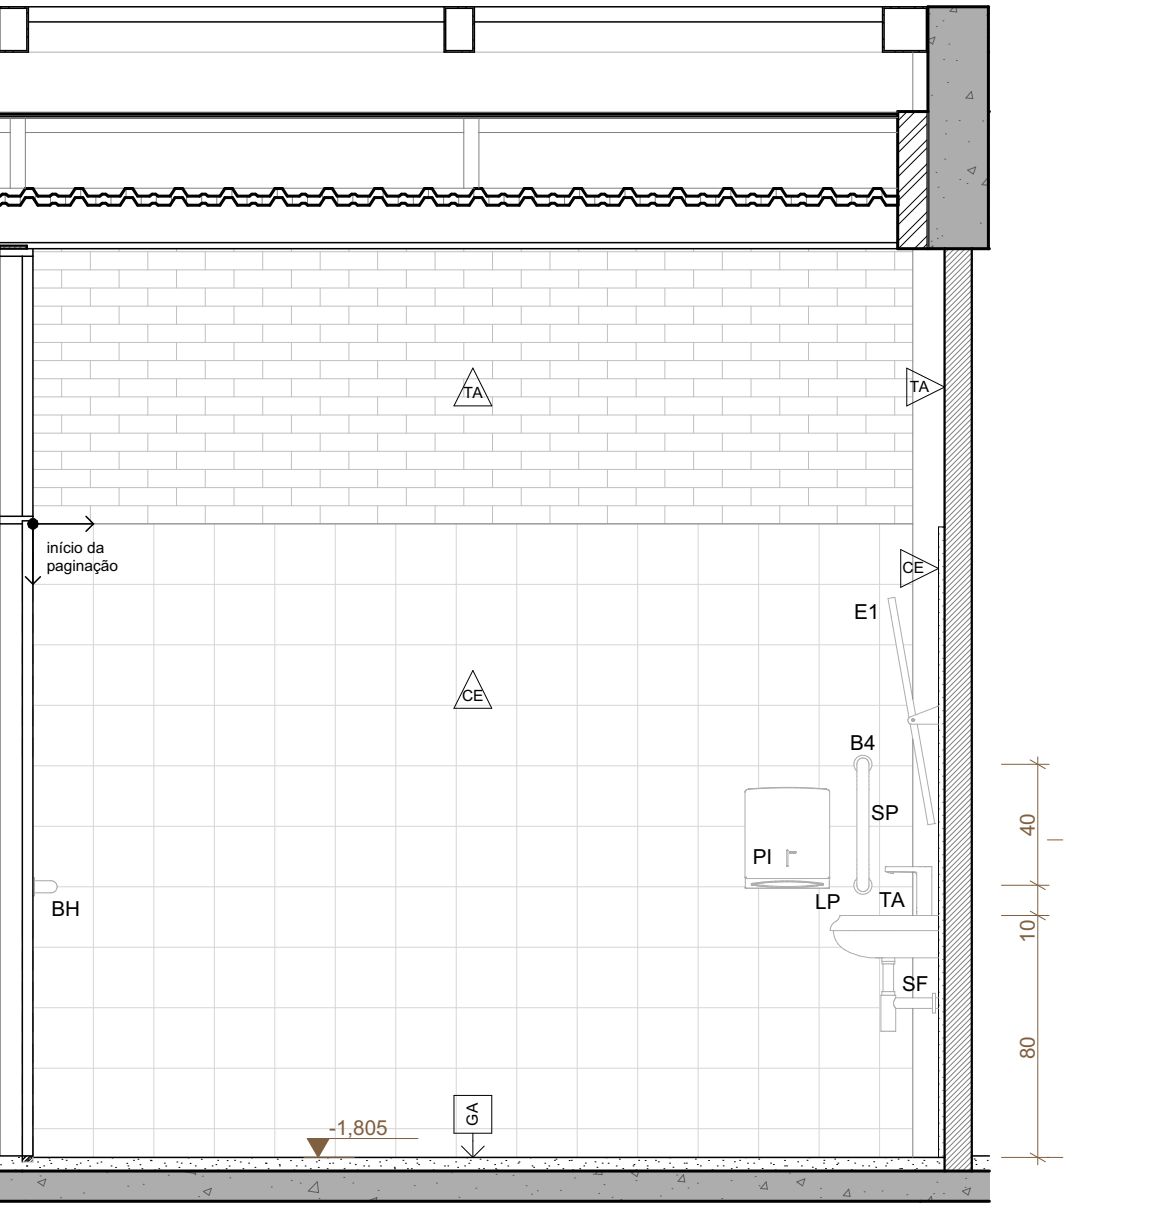


PCD VESTIÁRIO - VISTA 01
ESCALA 1:25

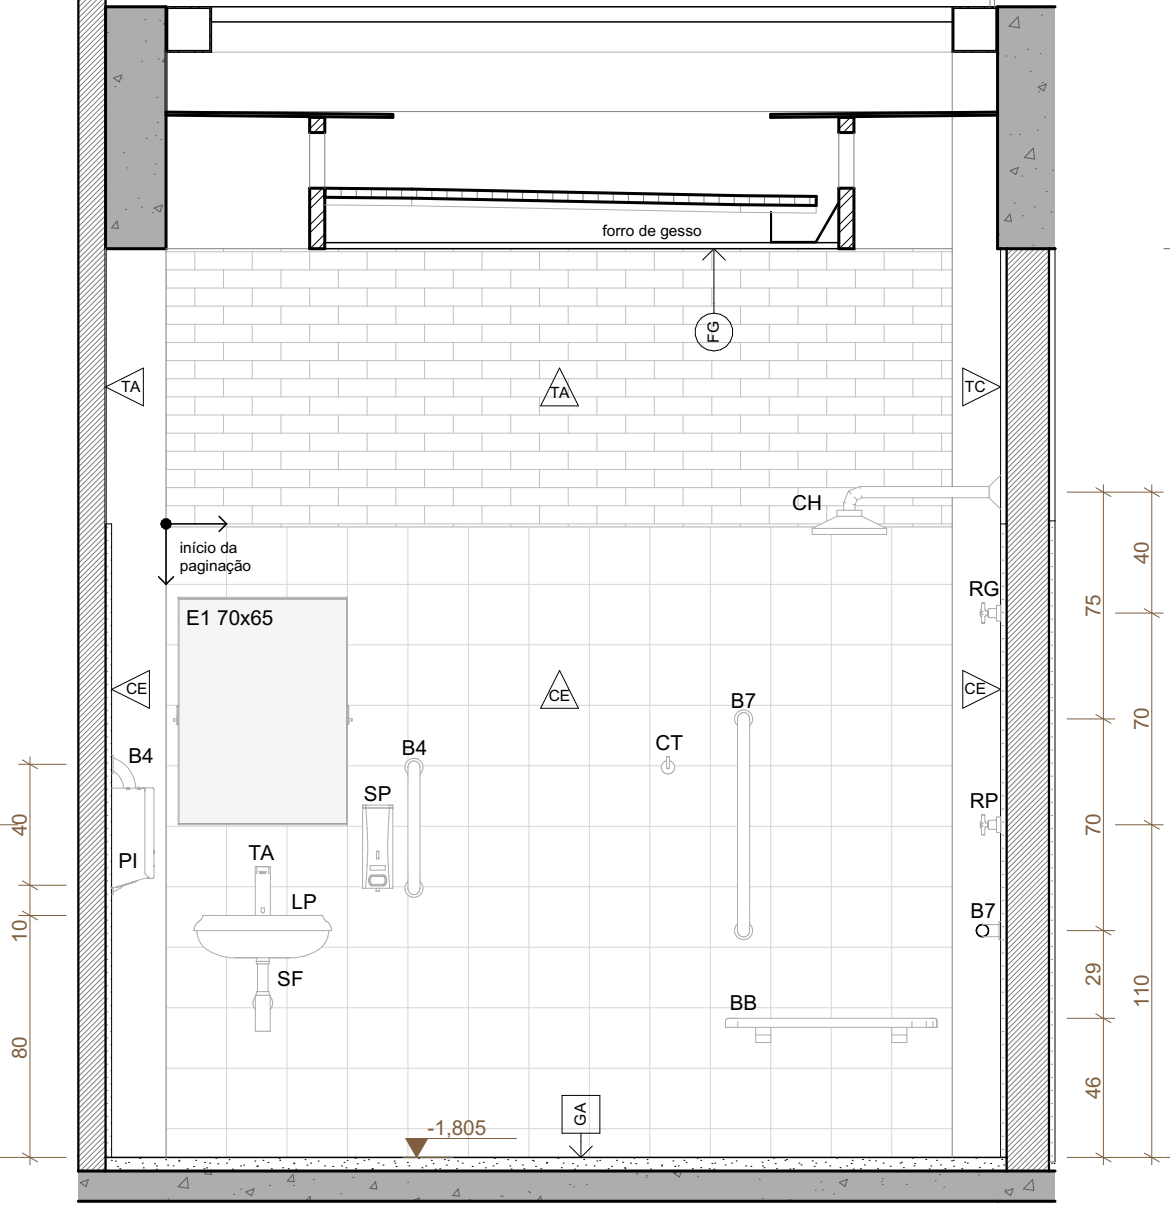

PCD VESTIÁRIO - VISTA 02
ESCALA 1:25

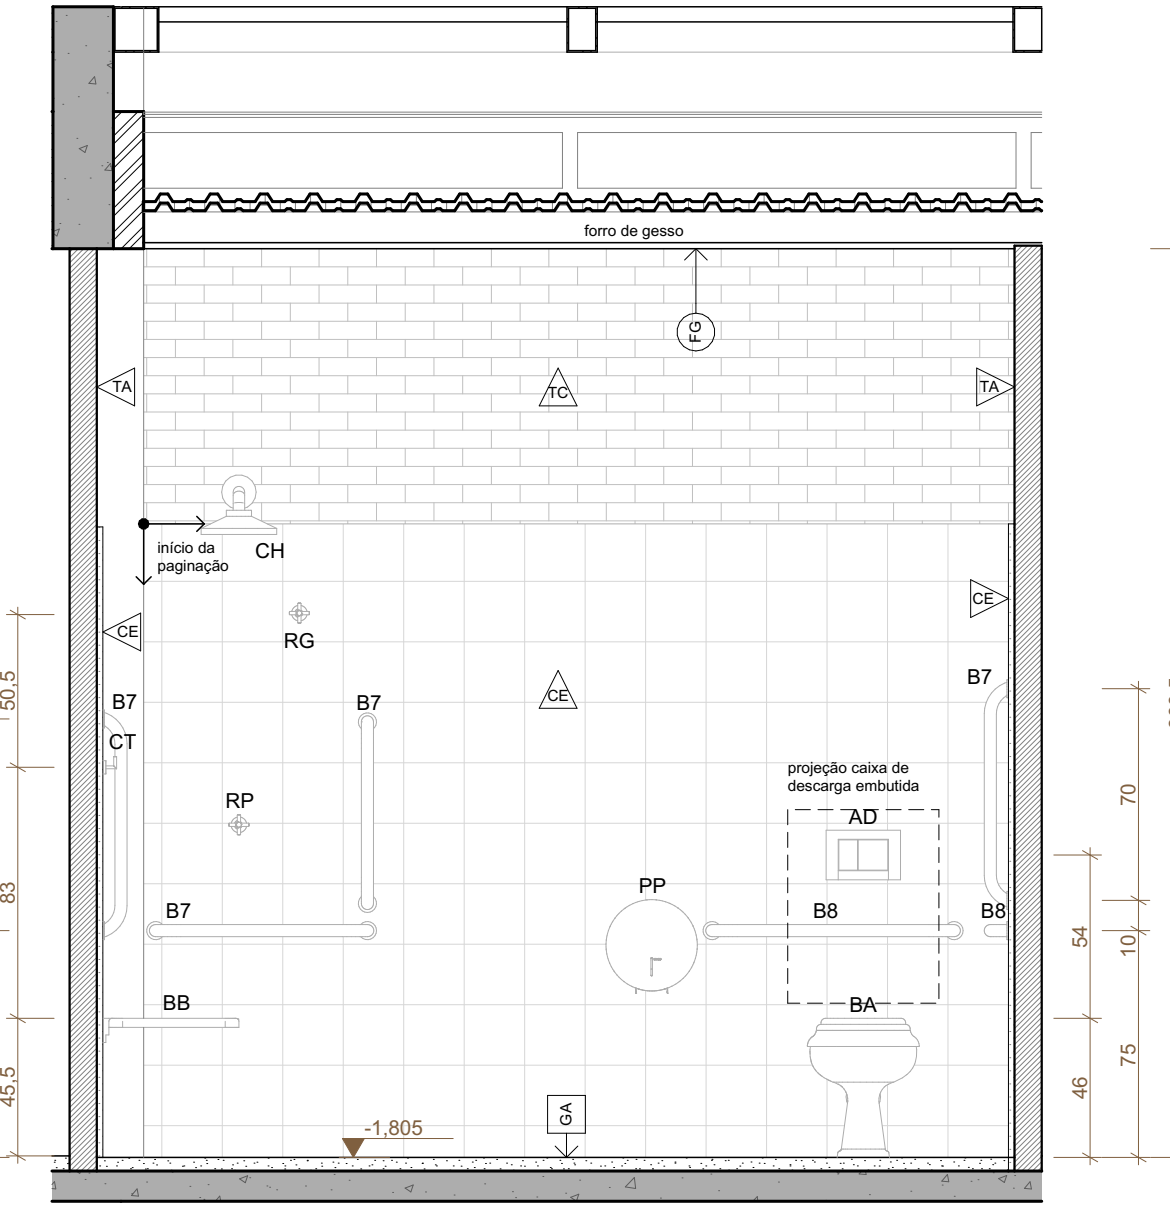

PCD VESTIÁRIO - VISTA 03
ESCALA 1:25

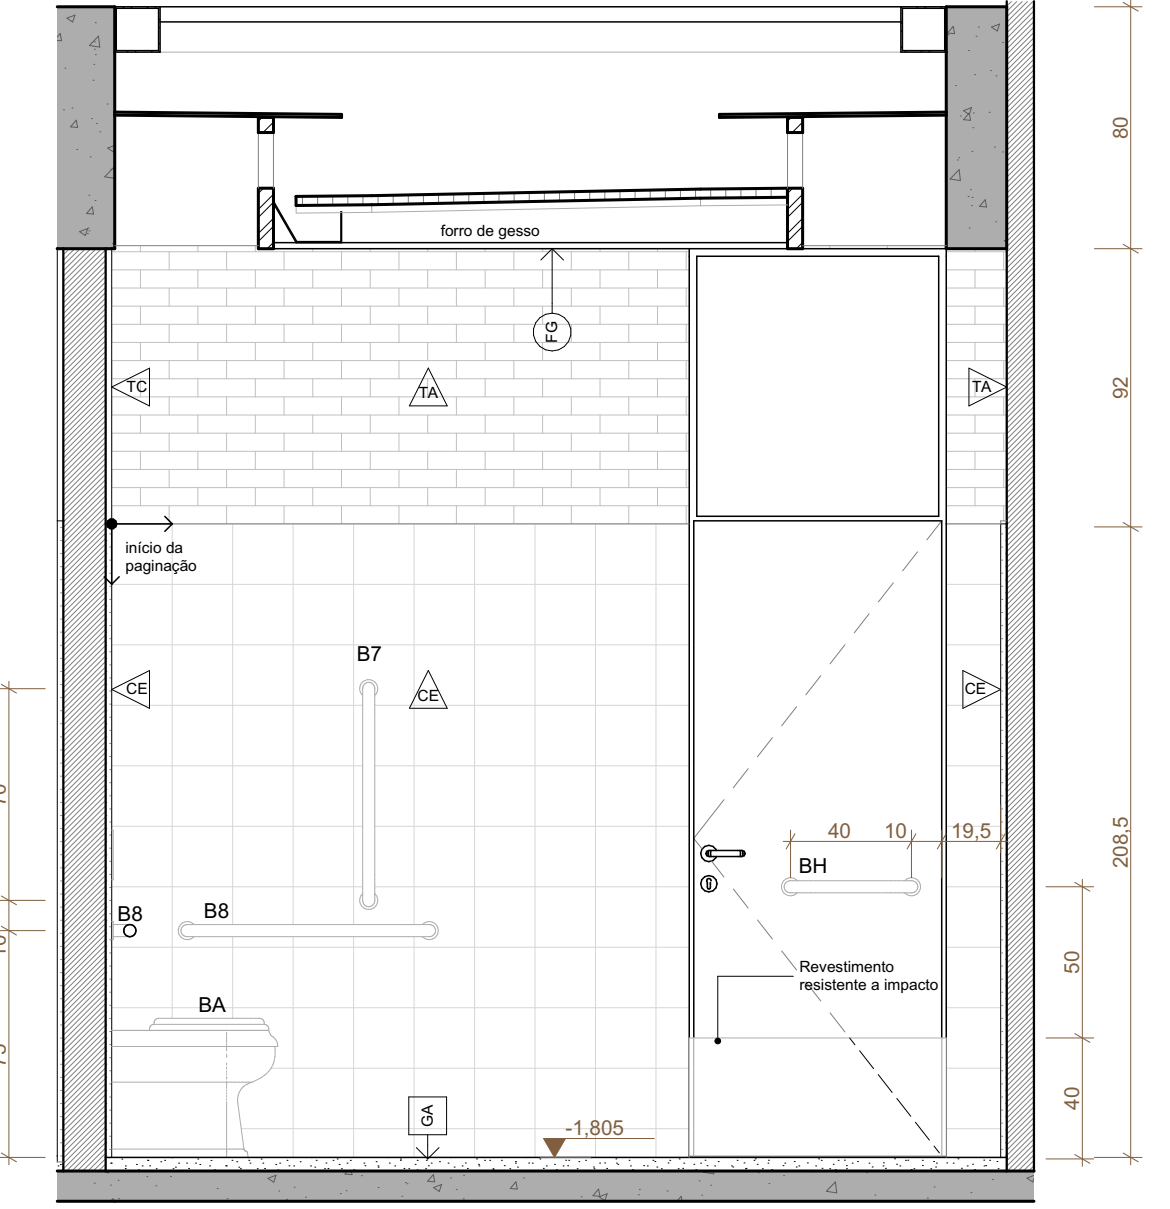

PCD VESTIÁRIO - VISTA 04
ESCALA 1:25

COD.	ITEM	REFERENCIA	LOCALIZACAO	QT
BA	BACKS SANTIARIAS	Backs sanitarios convencionais na cor branca com assento em polietileno ou paraflex na cor branca. 30x50cm (LxPxA), alto oculto, base consumo de agua. ref. Deca. Inha Vogue Plus, modelo 11.17 ou similar.	SANITARIOS	44
BA	BACKS SANTIARIAS ACESSIVAS	Backs sanitarios confortos sem abertura frontal na cor branca, com assento elevado em polietileno ou paraflex na cor branca. 30x50cm (LxPxA), alto oculto, base consumo de agua. ref. Deca. Inha Vogue Plus, modelo 11.33.17 ou similar.	WC PCD	9
MC	MICTORIO	Mictorio individual com vito integrado para vultas embutidas na cor branca. 20x20cm (LxPxA), ref. Deca. modelo 11.17 ou similar.	SANITARIOS	13
LV	LAVATORIO DE EMBUTIDO	Cuba de sanitario quadrada com fundo amovivel na cor branca. 20x20cm (LxPxA), ref. Deca. modelo 11.17 ou similar.	SANITARIOS	44
LC	LAVATORIO DE SAUTO	Lavatorio suspenso de canto na cor branca. 41x31x5cm (LxPxA) ref. Deca.	WC PCD	6
LP	LAVATORIO DE PAREDE	Lavatorio suspenso na cor branca. 45,5x31x18cm (LxPxA) ref. Deca. Inha Izy.	COZINHA E WC PCD	5
TQ	TANQUE	Tanque de lousa 30 lousa, com cubeta na cor branca. 53,5x12x25,5cm, ref. Deca. modelo 11.02.11 ou similar.	AREA DE SERVICO	1
COD.	ITEM	REFERENCIA	LOCALIZACAO	QT
AD	ACIONADOR DE ESCARDA	Acionador de descarga com acionamento duplo de 3 e 6 litros, acabamento cromado. ref. Deca. Inha Plus, modelo 4805 C ou similar.	SANITARIOS	44
AA	ACIONADOR DE ESCARDA PCD	Acionador de descarga de abertura a abertura acionamento, acabamento cromado. ref. Deca. Inha Plus, modelo 2055.3 ou similar.	WC PCD	9
AM	ACIONADOR DE ESCARDA PARA MICTORIO	Acionador de descarga de mictorio com acabamento cromado e sistema antirretornavel, acabamento cromado. ref. Deca. Inha Diverma Eca, modelo 205 C ou similar.	SANITARIOS	13
TD	TORNEIRA DE BANHEIROS	Torneira cromada de mesa tipo basco, com arquivador. acabamento tipo cromado. ref. Deca. Inha Izy, modelo 1101 C ou similar.	SANITARIOS	49
TO	TORNEIRA DE BANHEIROS	Torneira cromada de mesa tipo basco, com arquivador. acabamento tipo cromado. ref. Deca. Inha Izy, modelo 1101 C ou similar.	SANITARIOS	6
TA	TORNEIRA DE BANHEIROS ACESSIVAS	Torneira cromada de mesa tipo basco, com arquivador. acabamento tipo cromado. ref. Deca. Inha Izy, modelo 1101 C ou similar.	WC PCD	9
TC	TORNEIRA COZINHA	Torneira cromada de mesa para cozinha com arquivador articulado, boca movel. ref. Deca. Inha Izy, modelo 1154 C ou similar.	COZINHA, COPAS E LABORATORIOS	20
TS	TORNEIRA AREA DE SERVICO	Torneira cromada de mesa para cozinha com arquivador articulado, boca movel. ref. Deca. Inha Izy, modelo 1154 C ou similar.	AREA DE SERVICO	1
TU	TORNEIRAS DE LANCIA	Torneira cromada externa de grande curso com arquivador para jardim, com arquivador de mangueira. ref. Deca. Inha Izy, modelo 1833 C ou similar.	JARDIM E SANITARIOS	30
TL	LAVATORIO INOX	Conepla de lavatorio multifuncional em aço inox com torneira, saboneteira e bacia. ref. Deca. Inha Izy, modelo 1102 C ou similar.	REFETORIO	2
BC	BIBEDORIOS	Purificador colado em inox. 20x20x10cm (LxPxA), ref. IBSL, Puriflex 40.	CIRCULACOES	12
BA	BIBEDORIOS COLETIVOS	Purificador colado em inox com cuba integrada em posicao mais baixa. 20x20x10cm (LxPxA), ref. IBSL, Puriflex 40.	CIRCULACOES	6
SF	SIFDES E TANQUE LAVATORIOS	Sifdes cromados, regulaveis, com dispositivo de vedacao e tubo de sifde de 30cm, de 1" 1/2". ref. Deca. modelo 1863. 112 ou similar.	SANITARIOS E 56 COZINHA	
SC	SIFDES E CUBAS	Sifdes cromados, regulaveis, com dispositivo de vedacao e tubo de sifde de 30cm, de 1" 1/2". ref. Deca. modelo 1863. 112 ou similar.	COZINHA, COPAS E LABORATORIOS	20
LI	LIGACAO FLEXIVEL	Ligacao flexivel cromada 1/2" ou 3/4". ref. Deca. modelo 6005 ou similar.	TOILETS	76
WP	REGISTRO DE PNEBIAO	Acabamento para registro de pressao de chuveiro para vito e bacia presale com acabamento cromado e sistema antirretornavel. ref. Deca. Inha Izy, modelo 4905 C ou similar.	WC PCD	9
RG	REGISTRO DE GAVETA	Acabamento para registro de gaveta com acabamento cromado, com canchalo para o registro. modelo 1154 C ou similar. ref. Deca. Inha Izy, modelo 4905 C ou similar.	SANITARIOS, COPAS, COZINHA E AREA DE SERVICO	34
VL	VALVULA P/ LAVATORIOS	Valvula de controle para banheiro mecanica cromada, sem selo. ref. Deca. modelo 1605 C ou similar.	WC PCD	88
VT	VALVULA V/ TANQUE	Valvula de controle para banheiro mecanica cromada, selo 1" 1/2". ref. Deca. modelo 1605 C ou similar.	AREA DE SERVICO	1
VC	VALVULA V/ CUBAS	Valvula de controle para banheiro mecanica cromada, com selo metlico para bacia de agua de 10 a 15 l no caso de banho com 1,5m de espessura. ref. Deca. modelo 2110 EDC ou similar.	COZINHA	20
B4	BARNA DE APOIO 40CM	Barra de apoio de 40 cm em aço inox revestido com 1,5mm de espessura. ref. Deca. modelo 2110 EDC ou similar.	WC PCD	24
B7	BARNA DE APOIO 70CM	Barra de apoio de 70 cm em aço inox revestido com 1,5mm de espessura. ref. Deca. modelo 2110 EDC ou similar.	WC PCD	5
B8	BARNA DE APOIO 80CM	Barra de apoio de 80 cm em aço inox revestido com 1,5mm de espessura. ref. Deca. modelo 2110 EDC ou similar.	WC PCD	30
BB	BANHO DE APOIO B4	Cadeira de banho de apoio de 40 cm, com acabamento em aço inox. ref. Deca. Inha Izy, modelo 2005. 112 ou similar.	WC PCD	1
PI	PORTA PAPEL	Porta papel higienico em aço inox para sala de 20 a 200 litros, acabamento especial. com tampo de inox, fechadura multiplo e sistema antirretornavel. 30x12 cm (LxP). ref. Deca. modelo 1833. 112 ou similar.	SANITARIOS E WC PCD	53
PP	PORTA PAPEL INTERPROFADIA	Papelaria em aço inox para 60 a 200 litros de papel higienico, acabamento especial, com tampo multiplo, sistema antirretornavel, 27.5x12x13 cm (LxPxA), ref. Deca. modelo 1833. 112 ou similar.	SANITARIOS E WC PCD	29
CT	CABIDE TOALHA	Cabide para toalha, ref. Deca. Inha Izy, modelo 2060 C ou similar.	VESTIARIOS	9
SP	PORTA QUBADO DE BANHADA	Porta cuba de sanitario com presale de chuveiro em 27.5 litros, acabamento cromado, com sistema antirretornavel. ref. Deca. modelo 515 C ou similar.	SANITARIOS	44
SB	PORTA QUBADO DE PAREDE	Porta cuba de sanitario com presale de chuveiro em 27.5 litros, acabamento especial, com sistema antirretornavel, antirretornavel e tampo de presale. ref. Deca. modelo 515 C ou similar.	WC PCD, GUARITA E WC PCD	11
LX	LIXEIRA COZINHA	Lixeira plastica p/ 80L com tampo e pedal. ref. Deca ou similar.	COZINHA	3

COD.	ITEM	REFERENCIA	LOCALIZACAO	QT
CH	CHUVEIRO	Chuveiro de parede 780mm (200V) na cor branca, com regulagem para ajuste de temperatura e ducha a vapor. ref. Lomacord ou similar.	VESTIARIOS	9
AL	ALUMINHE	Acabamento tipo alumínio (branco) sistema 210/200/200. Acabamento em inox.	WC PCD	9
E1	EPELHOS	Espelho de retilacao fixa, que abrange 1 metro quadrado, com dimensoes aproximadas de 70x120 cm. ref. Deca, modelo 71.138 ou similar.	WC PCD	9
E2	EPELHOS	Espelho de vidro em grade colado na parede.	SANITARIOS	19

REVISAO DATA DESCRICAO

R00 02/12/2019 EMISSAO INICIAL

R01 28/06/2020 REVISAO PARA DEFEICAO ORGANIZATORIA

NOTAS

1. NÃO MEDIR O DESENHO, SEMPRE CONSIDERAR AS COTAS.

2. COTAR METROS, NÃO EM CENTÍMETROS. A ESCALA MAIS AMPLA É A QUE VIGORAR.

3. EM CASO DE INCONFERENCIA ENTRE DESENHOS, A ESCALA MAIS AMPLA É A QUE VIGORAR.

4. EM CASO DE DÚVIDA, O ARQUITETO OU ENGENHEIRO RESPONSÁVEL DEVERÁ CONSULTAR O PROJETO.

5. TODOS OS DETALHES SERÃO MODIFICADOS PELA CONSTRUTORA MEDIANTE EXECUÇÃO DE PROTÓTIPO E APROVAÇÃO PRÉVIA DO ARQUITETO RESPONSÁVEL PELO PROJETO.

6. OBSERVAR AS NORMAS DE ACESSIBILIDADE VIGENTES (NBR 9070/16, NBR 9124/16).

7. OBSERVAR AS NORMAS DE ACESSIBILIDADE VIGENTES (NBR 9070/16, NBR 9124/16, E OUTRAS).

8. OBSERVAR A NORMA DE DESMUPRIMO (NBR 15773/13).

9. PORTAS E PAINÉIS DE VIDRO DEVEM ATENDER ÀS NBR 13438 DE 1996, TODAS AS ENQUADRAMENTAS COM VIDRO DEVEM TER O FILM DE SEGURANÇA. A ATENÇÃO É PARA AVERSIÇÃO DE ACIDENTES COM O VIDRO QUANDO FOR ATINGIDO POR UM OBJETO.

10. OS GUARAS-CORPOS DEVEM SER EXECUTADOS EM PERFILES TUBULARES DE AÇO INOX, TOMANDO COMO REFERÊNCIA O DETALHE DA FOLHA DE ENQUADRAMENTO DO VIDRO, CONFORME ANEXO NBR 14730/06.

11. RESISTÊNCIA DO CONTRAPISO NÃO SE ENQUADRA NO PROJETO.

12. O PROJETO NÃO CONSIDERA A NECESSIDADE DE PROTEÇÃO DA OBRA SE COMPARTILHA COM OUTROS DEPARTAMENTOS DA RESPONSABILIDADE, ADEQUANDO COM AS VIZINHAS, CONFORME CÓDIGO DE ZONIFICAÇÃO DO DF.

13. O PROJETO NÃO CONSIDERA A NECESSIDADE DE PROTEÇÃO DA OBRA SE COMPARTILHA COM OUTROS DEPARTAMENTOS DA RESPONSABILIDADE, ADEQUANDO COM AS VIZINHAS, CONFORME CÓDIGO DE ZONIFICAÇÃO DO DF.

14. AS ÁREAS DE ACESSO DEVEM SER IDENTIFICADAS POR MEIO DE SINALIZAÇÃO DE ACESSO PARA PESSOAS COM DEFICIÊNCIA, DE ACORDO COM O DECRETO Nº 6.180/06.

RESPONSÁVEL TÉCNICO PELO PROJETO

EDER RODRIGUES DE ALENCAR CAVALCANTE

OPERA CENTRO EDUCACIONAL CRIXÁ
AS CRIAS LOTE DE BARRIO CRIXÁ, CACULCANTAS, DF

ETAPA PROJETO EXECUTIVO
DATA JUN | 2020
REVISAO R01
ESCALA INDICADA
FOLHA ARQ-309

arqbr CNA 312 BLOCO D SALA 504 BRASIL DF CEP 702-500
TELEFONE: 35 61 3201-0400 CONTATO: @ARQBR309

