




CONFIGURAÇÃO P/ PLOTAGEM: 1 2 3 4 5 6 7 8
 COR: 0,08 0,1 0,3 0,4 0,5 0,6 0,7 0,8 0,4 0,4
 P/ PLOTAGEM: 1 x 1
 DEMAS: 0,08 0,1 0,3 0,4 0,5 0,6 0,7 0,8 0,4 0,4
 PLOT SCALE: 1 x 1
 PLOTAGE: 1 x 1
 PREFERENCIALMENTE COLORIDAS: 1 x 1
 AUT.:
 BLACK:

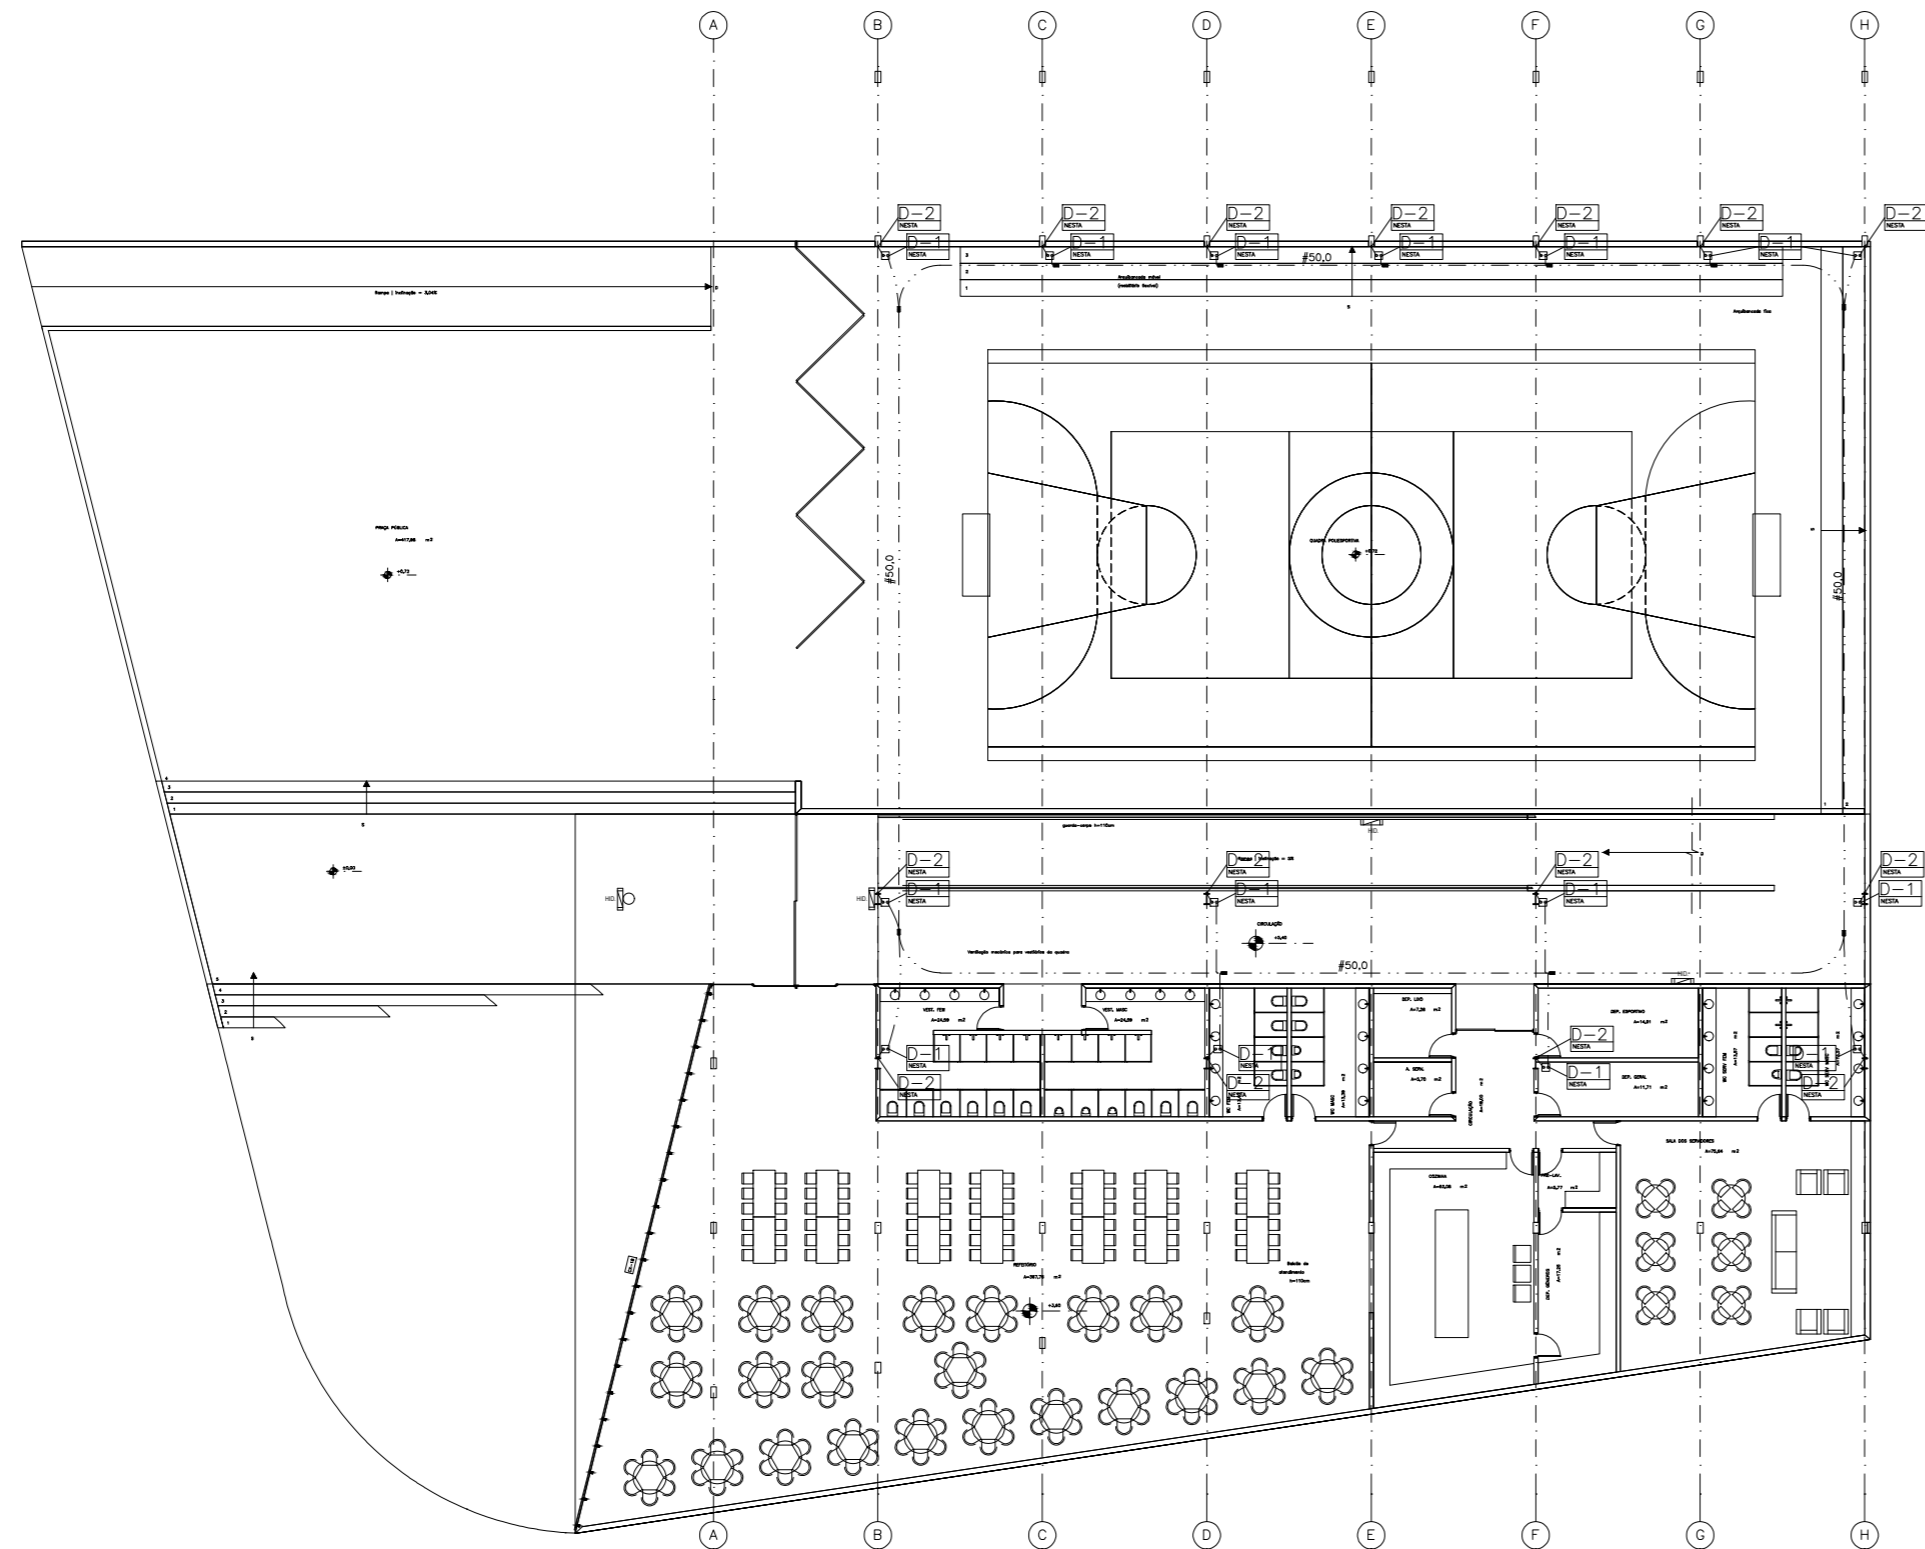

TÉRREO – INFERIOR
ESCALA 1:125

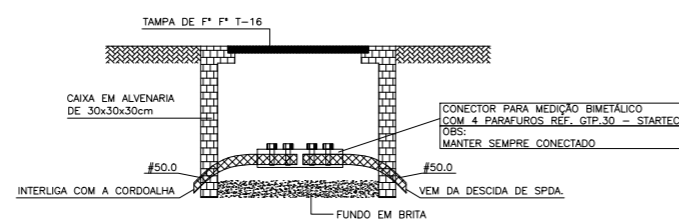

D CAIXA PARA VISITA DA CONEXÃO DA CORDALHA
SEM ESCALA
OBS: ESTA CAIXA TAMBÉM É UTILIZADA PARA AFERÇÃO DO TERRO. VER INDICAÇÃO EM PLANTA BAIXA DAS DOIS CAIXAS COM ESTA FINALIDADE

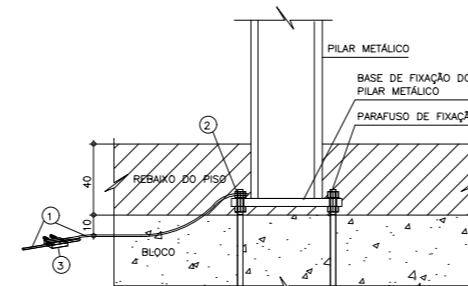

OBS:
RESISTÊNCIA MÁXIMA DE ATERRAMENTO < 10 OHMS

D DETALHE PARA ATERRAMENTO EM BLOCOS / ESTRUTURA METÁLICA
SEM ESCALA

LEGENDA DO DETALHE DE ATERRAMENTO:

1	- CORDALHA DE COBRE #50,0 mm ² A 1 METRO DAS FUNDAÇÕES COM PROFUNDIDADE MÍNIMA 50 Cm
2	- CONECTOR TIPO PREENSA CABO DE LATÃO #1/8" #50,0 mm ²
3	- CAIXA PARA VISITA DA CONEXÃO DA CORDALHA - VER DETALHE D1

DESENHO DE REFERÊNCIA	FOLHA
TÉRREO INFERIOR (HIDRANTES E EXTINTORES)	INC-01/11
TÉRREO INTERMEDIÁRIO (HIDRANTES E EXTINTORES)	INC-02/11
TÉRREO SUPERIOR (HIDRANTES E EXTINTORES)	INC-03/11
COBERTURA (HIDRANTES E EXTINTORES)	INC-04/11
TÉRREO INFERIOR (SPDA)	INC-05/11
TÉRREO INTERMEDIÁRIO (SPDA)	INC-06/11
TÉRREO SUPERIOR (SPDA)	INC-07/11
COBERTURA (SPDA)	INC-08/11
TÉRREO INFERIOR (SINALIZAÇÃO E ILUMINAÇÃO DE EMERGÊNCIA)	INC-09/11
TÉRREO INTERMEDIÁRIO (SINALIZAÇÃO E ILUMINAÇÃO DE EMERGÊNCIA)	INC-10/11
TÉRREO SUPERIOR (SINALIZAÇÃO E ILUMINAÇÃO DE EMERGÊNCIA)	INC-11/11

02	EMISSÃO INICIAL	11/12/18	ALAN
REV.	DESCRIÇÃO	DATA	RESP.

martins
 PROJETOS DE INSTALAÇÕES
 CREA Nº 6597/D - RF
 DIRETOS AUTORAIS RESERVADOS - LEI 5194 DE 24/12/1966 e-mail: martinsprojetos@martinsprojetos.com
 SA - 3 Nº 990 SALA 217/218 ED. ITAO
 CEP 71200-030 BRASÍLIA DF
 Fone (061) 3032 6446

SÃO SEBASTIÃO, DF
 ENDEREÇO: AVENIDA CRIVÁ, LOTE 06, BARRIO CRIVÁ SÃO SEBASTIÃO, DF
 PROPRIETÁRIO: COOHAB / DF
 AUTOR DO PROJETO: MARTINS PROJETOS DE / ENG. CIVIL E ELETRICISTA ADALBERTO BERNARDO DE PONTES
 RESP. TÉCNICO: INSTALAÇÕES LTDA


ASSINATURAS:

PROPRIETÁRIO: _____
 AUTOR DO PROJETO: ENG. CIVIL E ELETRICISTA ADALBERTO BERNARDO DE PONTES - 13.795/D-DF
 RESP. TÉCNICO: _____

CBNDF: _____
 CBNDF: _____
 OUTROS: _____


INSTALAÇÕES CONTRA INCÊNDIO E PÂNICO			
PROJETO	DESTINAÇÃO	PRONOME	
INC	ESCOLAR		
	CONTEÚDO	TÉRREO INFERIOR E SITUAÇÃO	05/11
	MÉDIO	SPDA	
DATA	DESENHO	ESCALA	INDICAÇÃO
10/09/18	ALAN ROCHA		

CONFIGURAÇÃO COR 1 2 3 4 5 6 7 8
 ESC. 0,08 0,1 0,3 0,4 0,5 0,6 0,7 0,8 0,9 1
 P./ PLOTAGEM COLORE PREFERENCIALMENTE COLOREDAIS 1 x 1
 BORDA

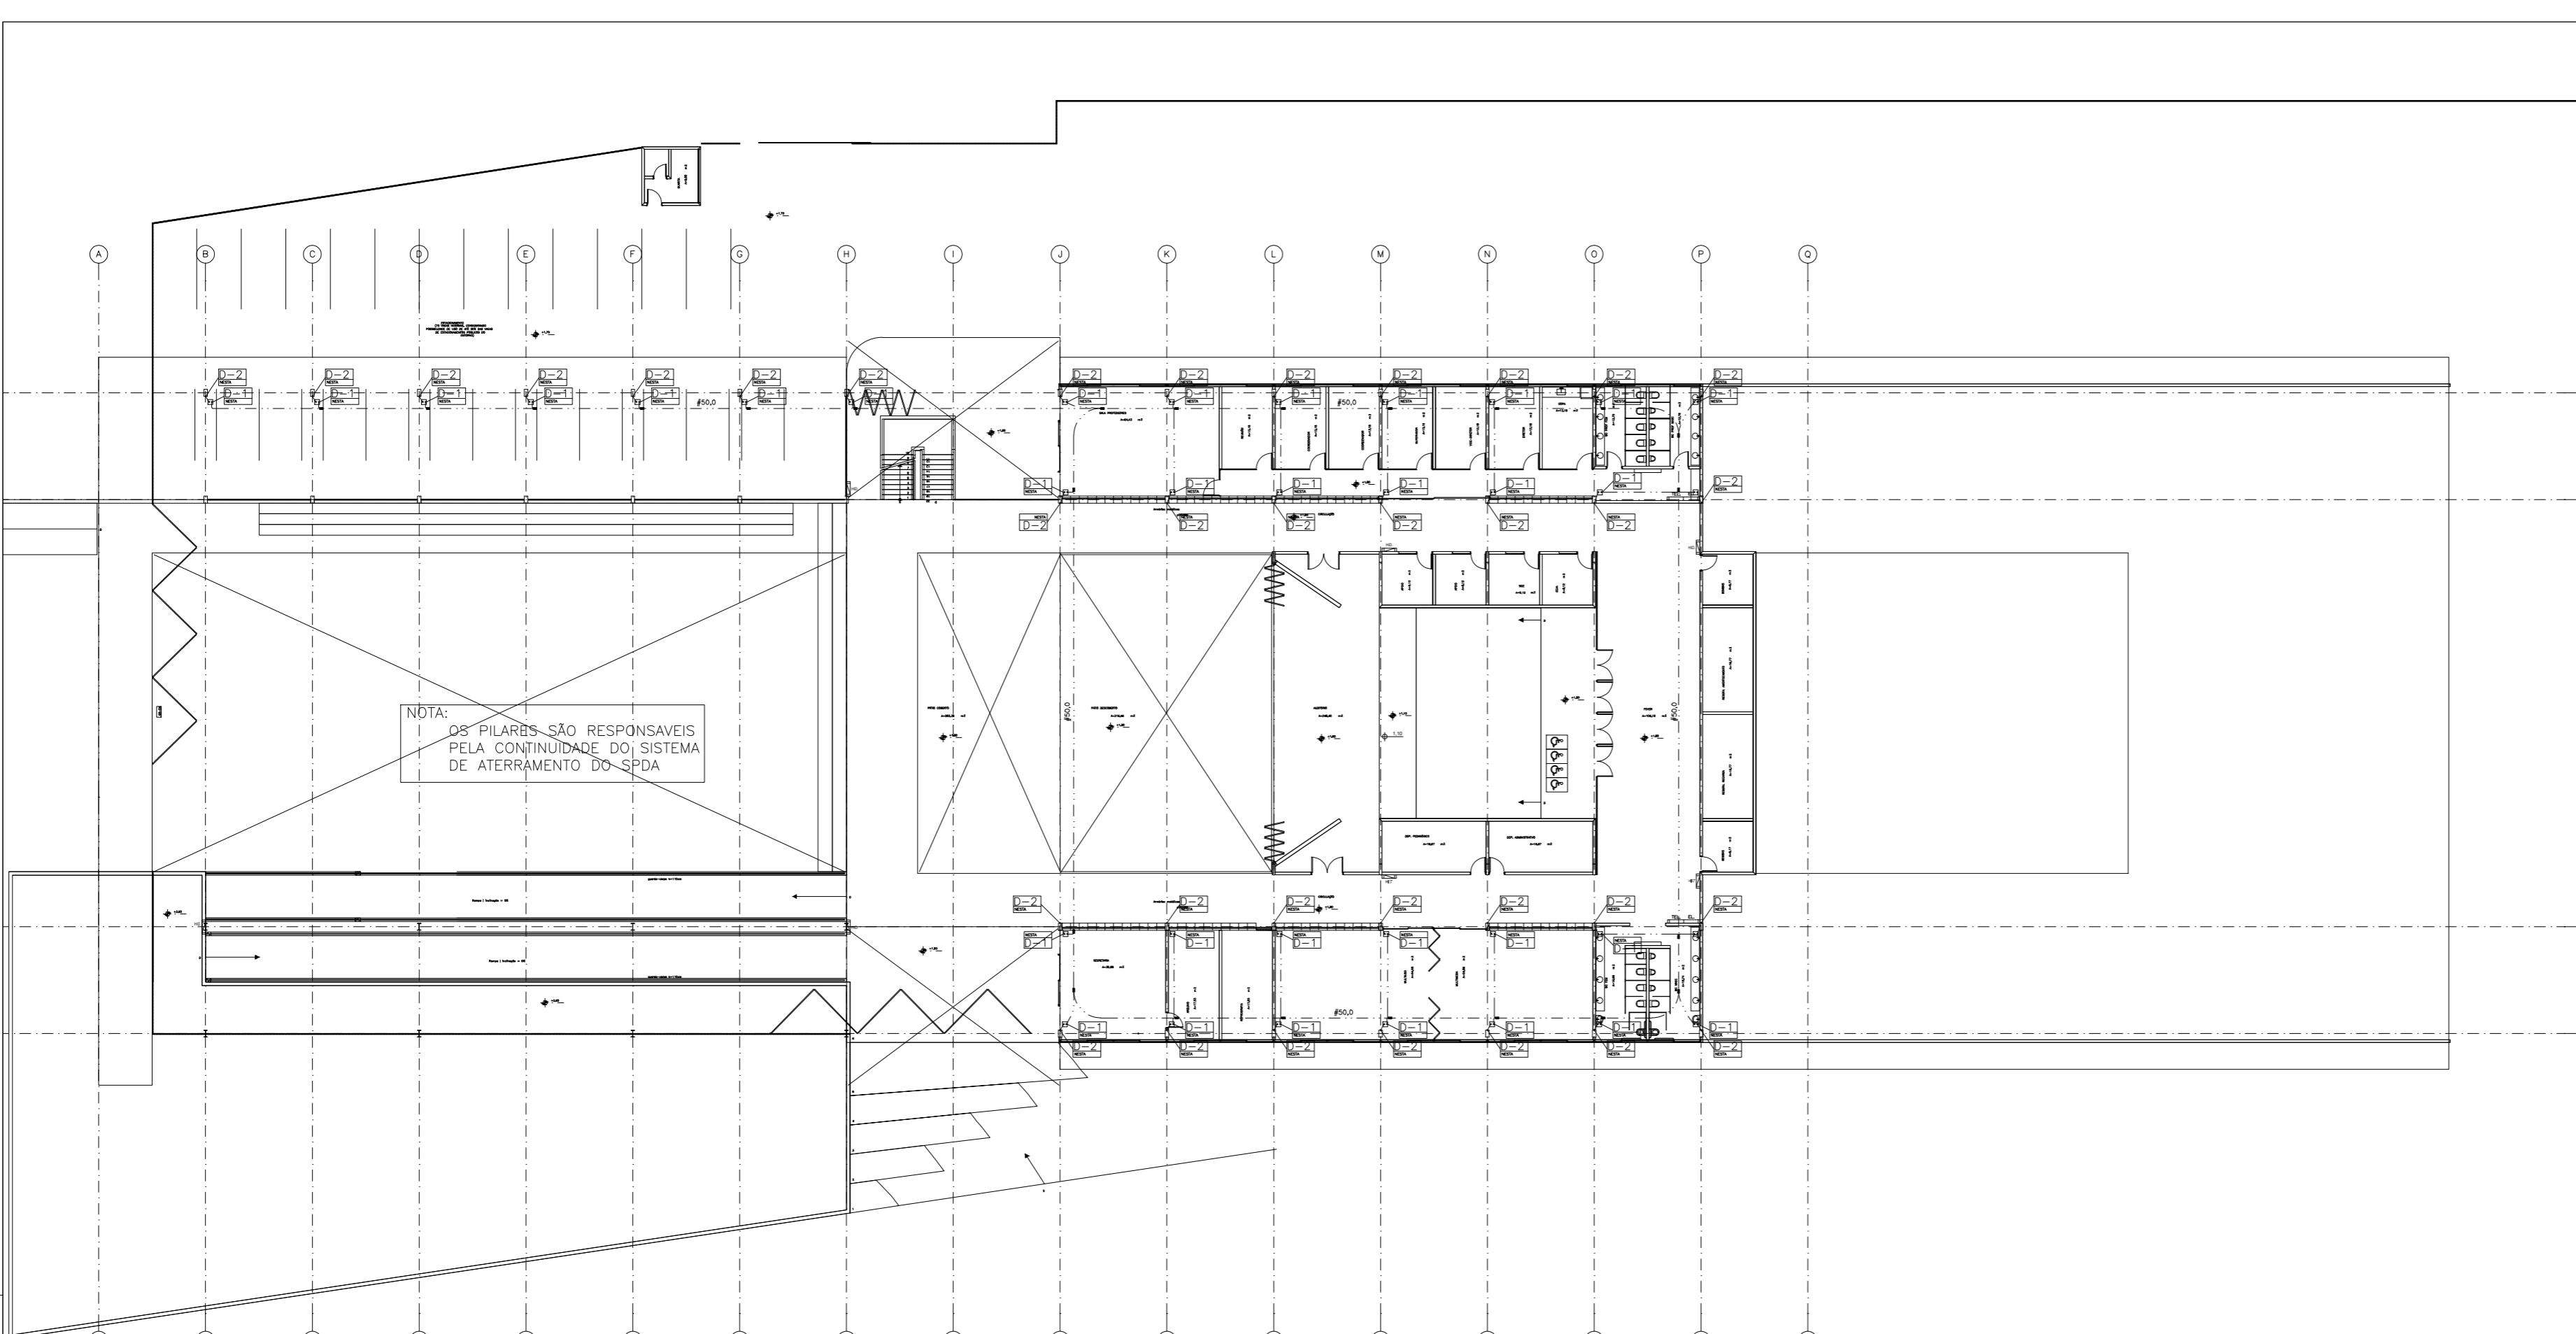


NOTA:
 OS PILARES SÃO RESPONSÁVEIS
 PELA CONTINUIDADE DO SISTEMA
 DE ATERRAMENTO DO SPDA

TÉRREO - INTERMEDIÁRIO
 ESCALA 1:125

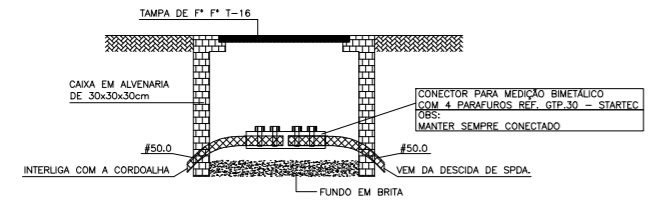

D CAIXA PARA VISITA DA CONEXÃO DA CORDOALHA
 SEM ESCALA
 OBS: ESTA CAIXA TAMBÉM É UTILIZADA PARA ATERRAÇÃO DO TERRA. VER INDICAÇÃO EM PLANTA BARRA DAS DUAS CRIAS COM ESTA FINALIDADE

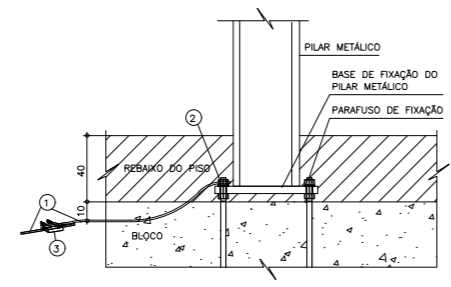

OBS:
 RESISTÊNCIA MÁXIMA DE ATERRAMENTO < 10 OHMS

D DETALHE PARA ATERRAMENTO EM BLOCOS / ESTRUTURA METALICA
 SEM ESCALA

- LEGENDA DO DETALHE DE ATERRAMENTO:
- 1 - CORDOALHA DE COBRE #50,0 mm² A 1 METRO DAS FUNDAÇÕES COM PROFUNDIDADE MÍNIMA 50 Cm.
 - 2 - CONECTOR TIPO PREENSA CABO DE LÁTÃO ø3/8" x#50,0 mm²
 - 3 - CAIXA PARA VISITA DA CONEXÃO DA CORDOALHA - VER DETALHE D1

DESENHO DE REFERÊNCIA	FOLHA
TÉRREO INFERIOR (HIDRANTES E EXTINTORES)	INC-01/11
TÉRREO INTERMEDIÁRIO (HIDRANTES E EXTINTORES)	INC-02/11
TÉRREO SUPERIOR (HIDRANTES E EXTINTORES)	INC-03/11
COBERTURA (HIDRANTES E EXTINTORES)	INC-04/11
TÉRREO INFERIOR (SPDA)	INC-05/11
TÉRREO INTERMEDIÁRIO (SPDA)	INC-06/11
TÉRREO SUPERIOR (SPDA)	INC-07/11
COBERTURA (SPDA)	INC-08/11
TÉRREO INFERIOR (SINALIZAÇÃO E ILUMINAÇÃO DE EMERGÊNCIA)	INC-09/11
TÉRREO INTERMEDIÁRIO (SINALIZAÇÃO E ILUMINAÇÃO DE EMERGÊNCIA)	INC-10/11
TÉRREO SUPERIOR (SINALIZAÇÃO E ILUMINAÇÃO DE EMERGÊNCIA)	INC-11/11

REV. EMISSÃO INICIAL	DATA	ALAN
REV. DESCRIÇÃO		RESP.

martins
 PROJETOS DE INSTALAÇÕES

SIA - 3 N.º 990 SALA 217/218 ED. ITAIO
 CEP 71300-030 BRASÍLIA DF
 Fone: (061) 3032 6444 e-mail: martinprojetos@martinsprojetos.com

SÃO SEBASTIÃO, DF
 ENDEREÇO: AVENIDA CRUZEIRA, LOTE 06, BARRIO CRUZEIRA SÃO SEBASTIÃO, DF
 PROPRIETÁRIO: COOHAB / DF
 AUTOR DO PROJETO: MARTINS PROJETOS DE INSTALAÇÕES LTDA / ENG. CIVIL E ELETRICISTA ADALBERTO BERNARDO DE PONTES
 RESP. TÉCNICO:


ASSINATURAS

PROPRIETÁRIO: _____
 AUTOR DO PROJETO: ENL. CIVIL E ELETRICISTA ADALBERTO BERNARDO DE PONTES - 13.796/D-DF
 RESP. TÉCNICO: _____

CADAFI: _____
 OUTROS: _____


INSTALAÇÕES CONTRA INCÊNDIO E PÂNICO		
PROJETO: INC	ESTABELECIMENTO: ESCOLAR	FOLHA: 06/11
CONTÊDOR: TÉRREO INTERMEDIÁRIO	SPDA	
DATA: 10/09/18	DESENHADOR: ALAN ROCHA	ESCALA: NÚMERO
ARQUIVO: CDB-INC-PL-FI1-006-000.dwg		

CONFIGURAÇÃO DE CORES: 1 - 2 - 3 - 4 - 5 - 6 - 7 - 8
 ESC. 0,08 | 0,1 | 0,3 | 0,4 | 0,5 | 0,6 | 0,7 | 0,8 | 0,9 | 1 x 1
 PLOTAGEM PREFERENCIALMENTE COLOREDAIS

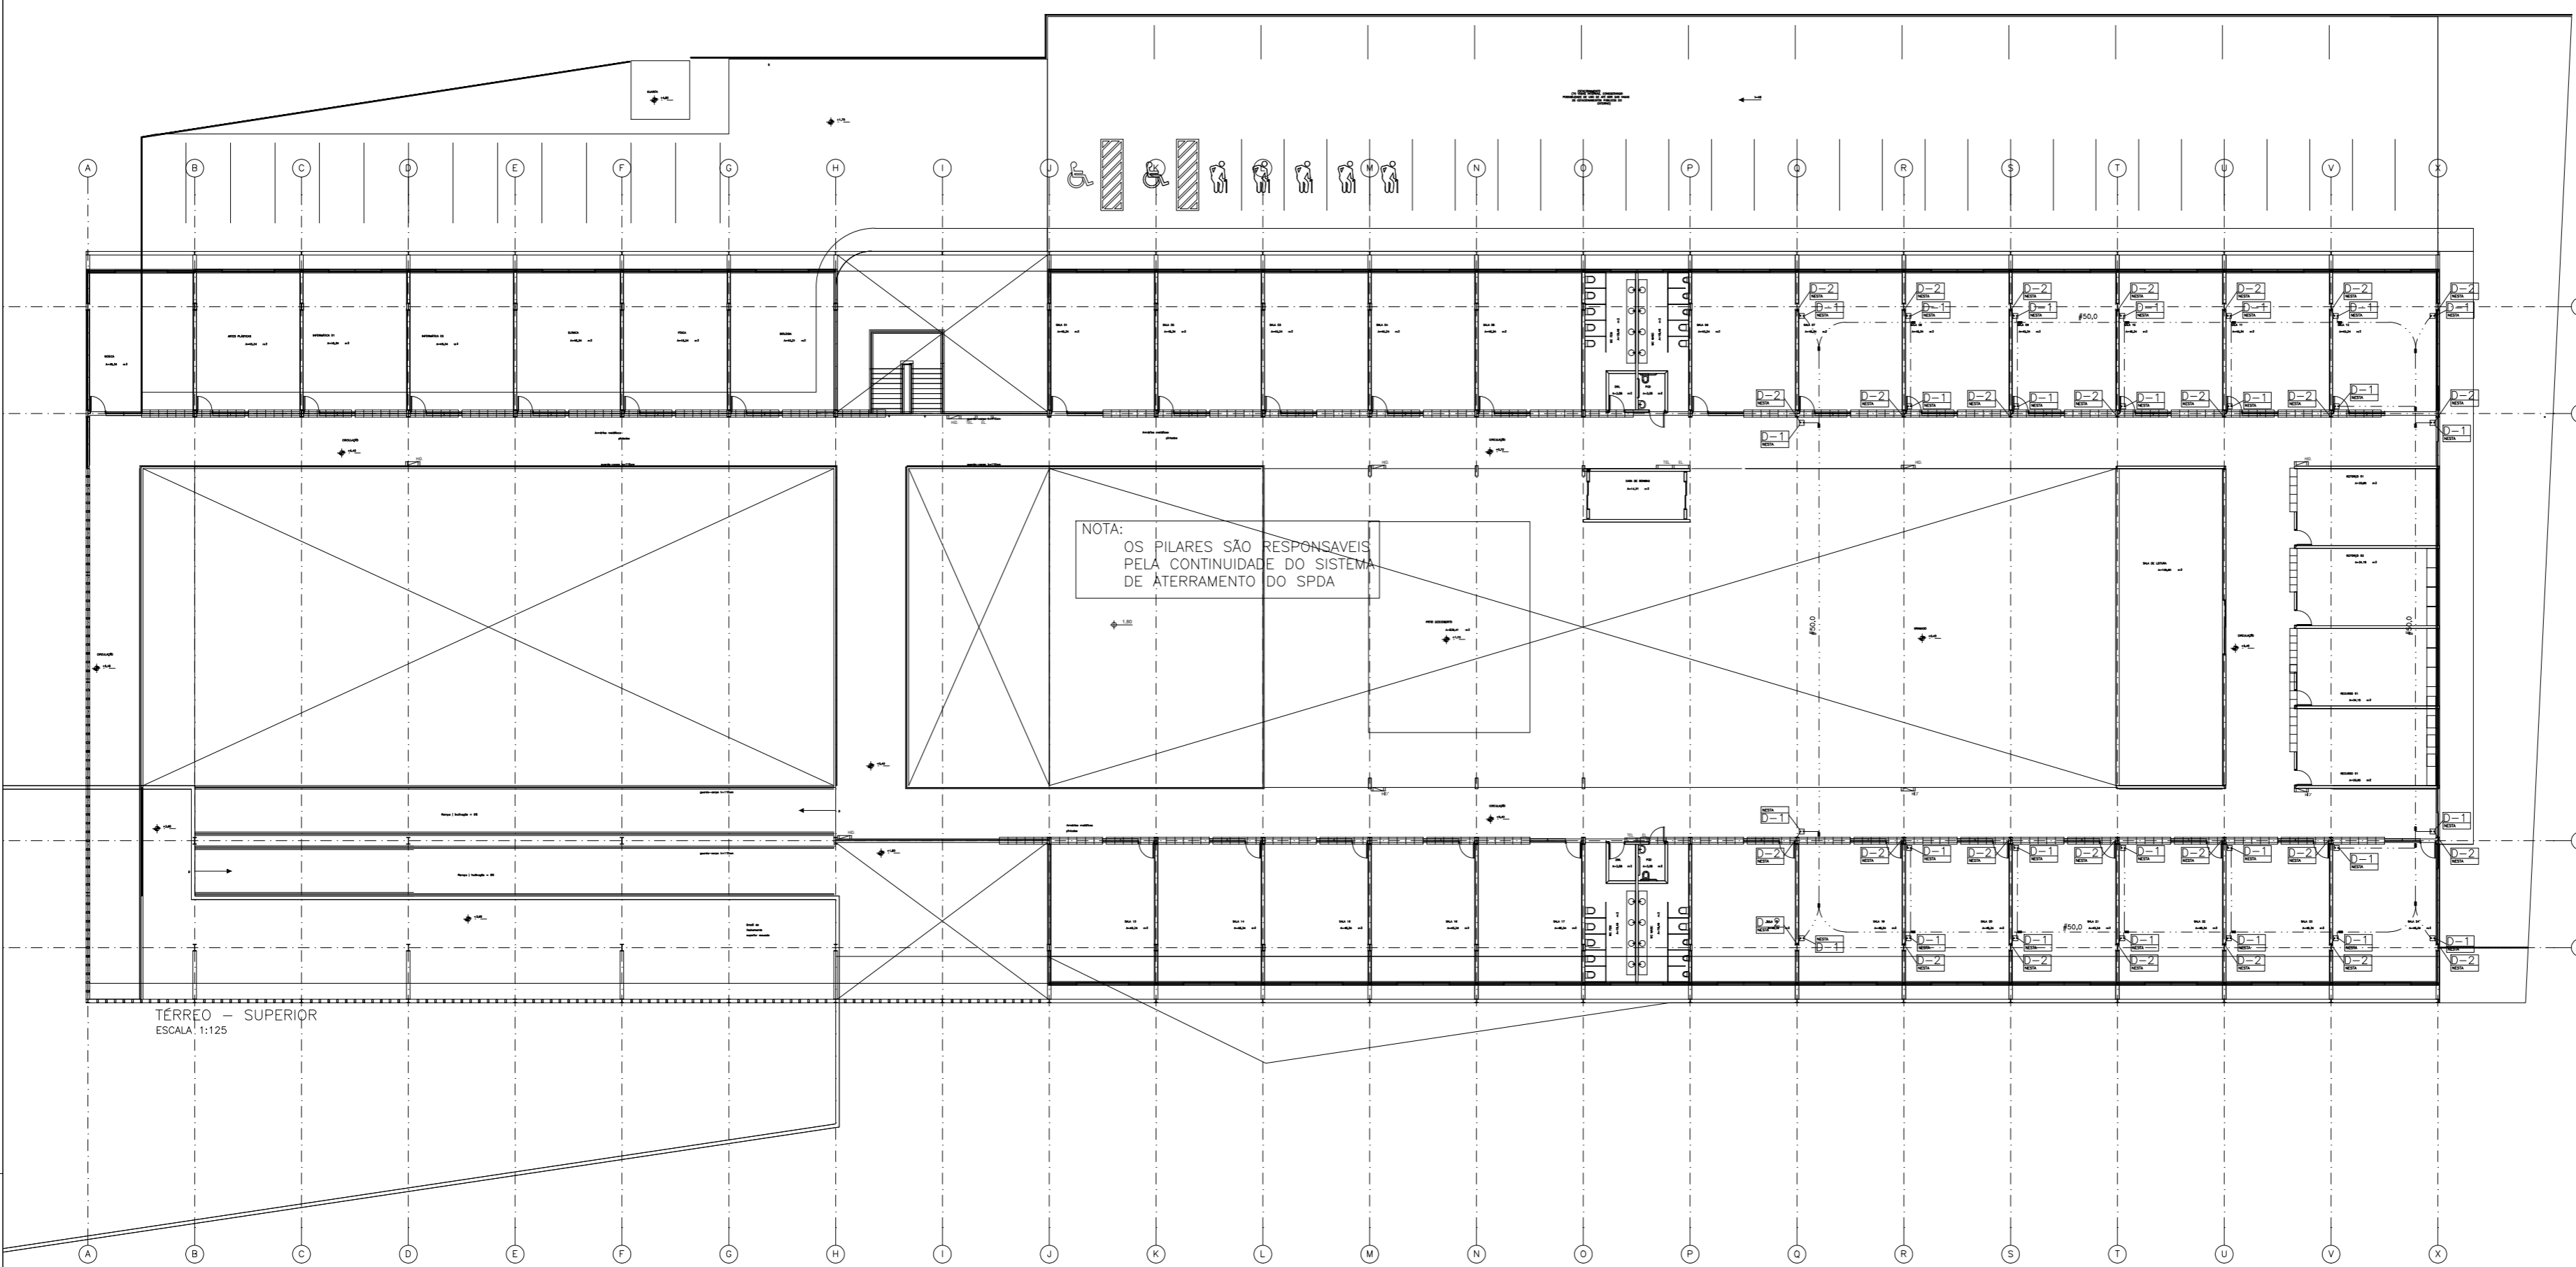


NOTA:
 OS PILARES SÃO RESPONSÁVEIS
 PELA CONTINUIDADE DO SISTEMA
 DE ATERRAMENTO DO SPDA

TÉRREO - SUPERIOR
 ESCALA: 1:125

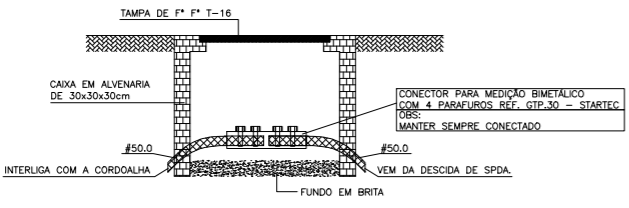

D CAIXA PARA VISITA DA CONEXÃO DA CORDALHA
 SEM ESCALA
 OBS: ESTA CAIXA TAMBÉM É UTILIZADA PARA ATERRO DO TERRELO. VER INDICAÇÃO EM PLANTA BAIXA DAS DUAS CAIXAS COM ESTA FINALIDADE.

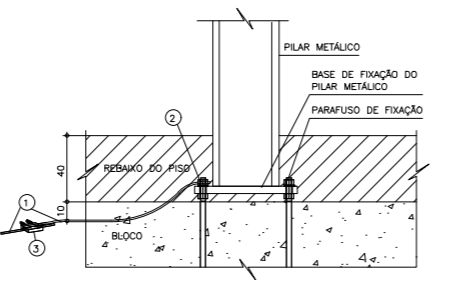

OBS:
 RESISTÊNCIA MÁXIMA DE ATERRAMENTO < 10 OHMS

D DETALHE PARA ATERRAMENTO EM BLOCOS / ESTRUTURA METÁLICA
 SEM ESCALA

- LEGENDA DO DETALHE DE ATERRAMENTO:
- 1 - CORDALHA DE COBRE #50,0 mm² A 1 METRO DAS FUNDAÇÕES COM PROFUNDIDADE MÍNIMA 50 Cm.
 - 2 - CONECTOR TIPO FRENSA CABO DE LATAO #3/8" x #50,0 mm²
 - 3 - CAIXA PARA VISITA DA CONEXÃO DA CORDALHA - VER DETALHE D1

DESENHO DE REFERÊNCIA	FOLHA
TÉRREO INFERIOR (HIDRANTES E EXTINTORES)	INC-01/11
TÉRREO INTERMEDIÁRIO (HIDRANTES E EXTINTORES)	INC-02/11
TÉRREO SUPERIOR (HIDRANTES E EXTINTORES)	INC-03/11
COBERTURA (HIDRANTES E EXTINTORES)	INC-04/11
TÉRREO INFERIOR (SPDA)	INC-05/11
TÉRREO INTERMEDIÁRIO (SPDA)	INC-06/11
TÉRREO SUPERIOR (SPDA)	INC-07/11
COBERTURA (SPDA)	INC-08/11
TÉRREO INFERIOR (SINALIZAÇÃO E ILUMINAÇÃO DE EMERGÊNCIA)	INC-09/11
TÉRREO INTERMEDIÁRIO (SINALIZAÇÃO E ILUMINAÇÃO DE EMERGÊNCIA)	INC-10/11
TÉRREO SUPERIOR (SINALIZAÇÃO E ILUMINAÇÃO DE EMERGÊNCIA)	INC-11/11

REV.	DESCRIÇÃO	DATA	RESP.
00	EMISSÃO INICIAL	11/12/18	ALAN

martins
 PROJETOS DE INSTALAÇÕES
 CREA Nº 6997/D - RJ
 DIREITOS AUTORAIS RESERVADOS - LEI 5194 DE 24/12/1996 e-mail: martinprojetos@martinsprojetos.com

SUA - 3 Nº 990 SALA 217/218 ED. ITAIO
 CEP 71200-030 BRASÍLIA DF
 Fone: (061) 3032 6444


SÃO SEBASTIÃO, DF
 ENDEREÇO: AVENIDA CRUZEIRA, LOTE 06, BARRIO CRUZEIRA SÃO SEBASTIÃO, DF
 PROPRIETÁRIO: COHAB / DF
 AUTOR DO PROJETO: MARTINS PROJETOS DE INSTALAÇÕES LTDA / ENG. CIVIL E ELETRICISTA ADALBERTO BERNARDO DE PONTES
 RESP. TÉCNICO:

ASSINATURAS
 PROPRIETÁRIO:
 AUTOR DO PROJETO: ENL. CIVIL E ELETRICISTA ADALBERTO BERNARDO DE PONTES - 13.796/D-DF
 RESP. TÉCNICO:


CADAFI:
 OUTROS:

INSTALAÇÕES CONTRA INCÊNDIO E PÂNICO			
PROJETO	ESTABELECIMENTO	PARTE	FOLHA
INC	ESCOLAR	TÉRREO SUPERIOR	07/11
DATA:	10/09/18	DESENHADOR:	ALAN ROCHA
REVISOR:	ROCHA	ESCALA:	NOMINAL


CONFIGURAÇÃO DE CORES: 1. 2. 

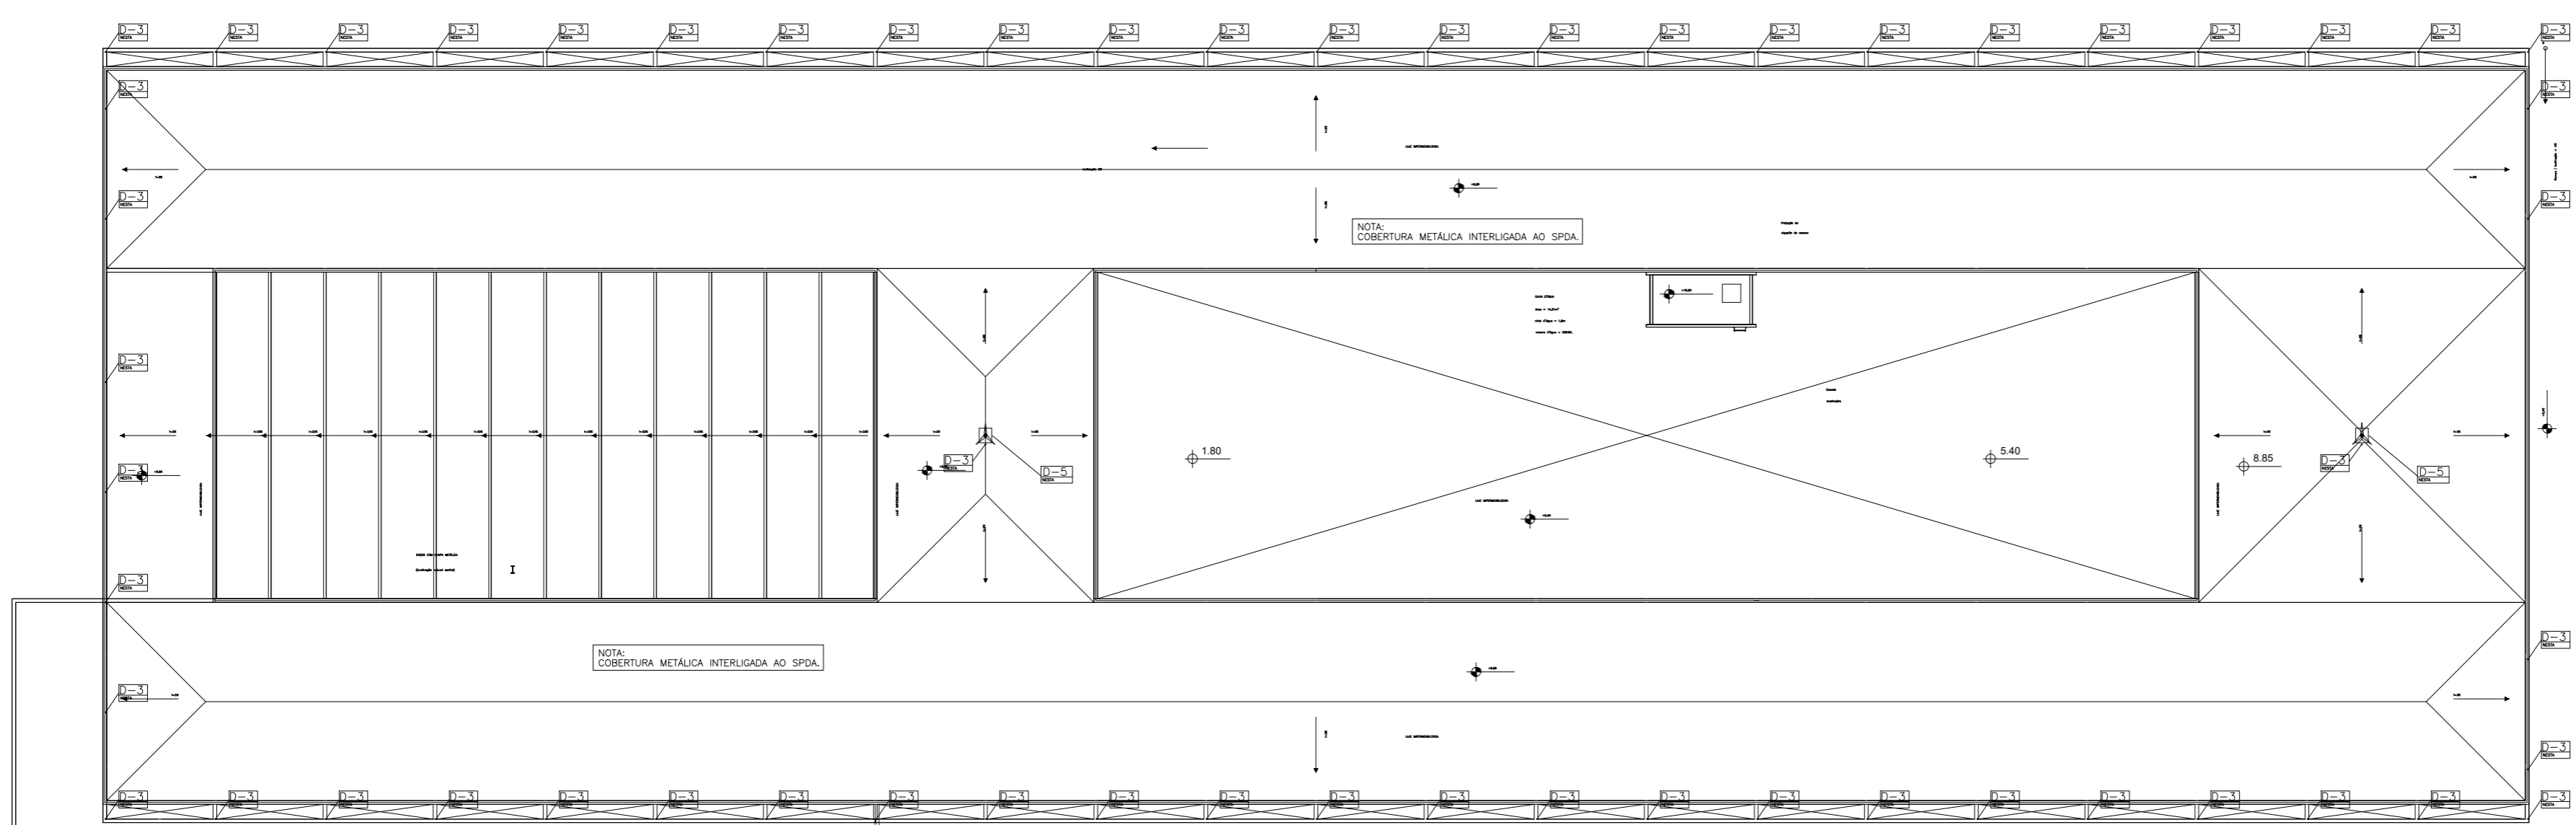


COBERTURA
ESCALA 1:125

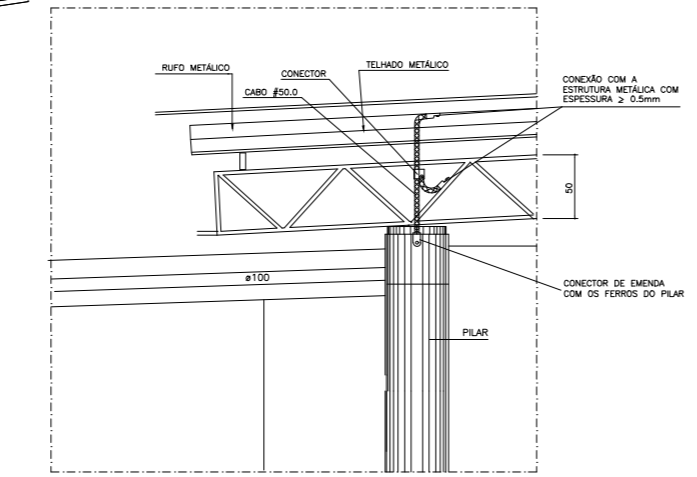

D-3 DETALHE DA CONEXÃO COM A ESTRUTURA METÁLICA
SEM ESCALA

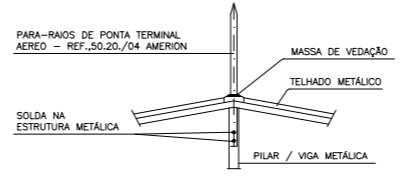

D-4 DETALHE DE FIXAÇÃO DO TERMINAL AÉREO
SEM ESCALA

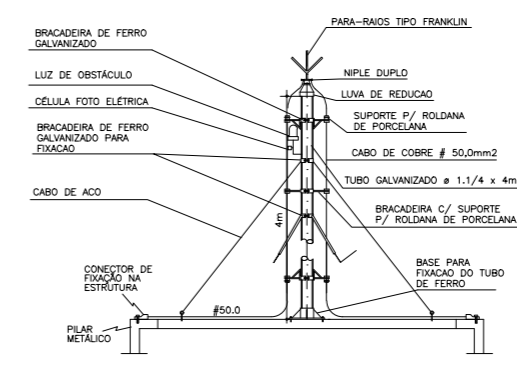

D-5 PARA-RAIOS
ESQUEMA VERTICAL
SEM ESCALA

DESENHO DE REFERÊNCIA	FOLHA
TÉRREO INFERIOR (HIDRANTES E EXTINTORES)	INC-01/11
TÉRREO INTERMEDIÁRIO (HIDRANTES E EXTINTORES)	INC-02/11
TÉRREO SUPERIOR (HIDRANTES E EXTINTORES)	INC-03/11
COBERTURA (HIDRANTES E EXTINTORES)	INC-04/11
TÉRREO INFERIOR (SPDA)	INC-05/11
TÉRREO INTERMEDIÁRIO (SPDA)	INC-06/11
TÉRREO SUPERIOR (SPDA)	INC-07/11
COBERTURA (SPDA)	INC-08/11
TÉRREO INFERIOR (SINALIZAÇÃO E ILUMINAÇÃO DE EMERGÊNCIA)	INC-09/11
TÉRREO INTERMEDIÁRIO (SINALIZAÇÃO E ILUMINAÇÃO DE EMERGÊNCIA)	INC-10/11
TÉRREO SUPERIOR (SINALIZAÇÃO E ILUMINAÇÃO DE EMERGÊNCIA)	INC-11/11

DO EMISSÃO INICIAL	11/12/18	ALAN
REV. DESCRIÇÃO	DATA	RESP.

martins
PROJETOS DE INSTALAÇÕES
SUA - 3 N.º 990 SALA 217/218 ED. ITAIO
CNPJ 17.300-030/0808 DF
Fone: (061) 3032 6444
e-mail: martinprojetos@martinsprojetos.com

SÃO SEBASTIÃO, DF
ENDEREÇO: AVENIDA CRIVÁ, LOTE 06, BARRIO CRIVÁ SÃO SEBASTIÃO, DF
PROPRIETÁRIO: COOHAB / DF
AUTOR DO PROJETO: MARTINS PROJETOS DE INSTALAÇÕES LTDA / ENG. CIVIL E ELÉTRICA ADALBERTO BERNARDO DE PONTES
RESP. TÉCNICO:

ASSINATURAS
PROPRIETÁRIO:
AUTOR DO PROJETO: ENL. CIVIL E ELÉTRICA ADALBERTO BERNARDO DE PONTES - 13.796/D-DF
RESP. TÉCNICO:

PROJETO	ESTIMATIVA	PROJETO
INC	ESCOLAR	08/11
	COBERTURA	
	SPDA	
DATA: 10/09/18	DESENHADO: ALAN ROCHA	ESCALA: NÚMERO

INSTALAÇÕES CONTRA INCÊNDIO E PÂNICO
ARQUIVO: CDH-INC-PL-FI1-008-ROO.dwg