



TABELA DE TETOS E FORROS	
(C)	CONCRETO APARENTE
(S)	STEEEL DECOR APARENTE
(T)	TELHA TERMOCUSTICA APARENTE
(G)	FORRO DE GESSO
(GM)	GRELHA DE CHAPA METALICA
(V)	VIDRO LAMINADO COM PELICULA BRANCA

DETALHES
 1 PERFIL DE AÇO PARA ARREMATAR ENTRE FORRO, ESQUADRIAS E ESTRUTURA METALICA

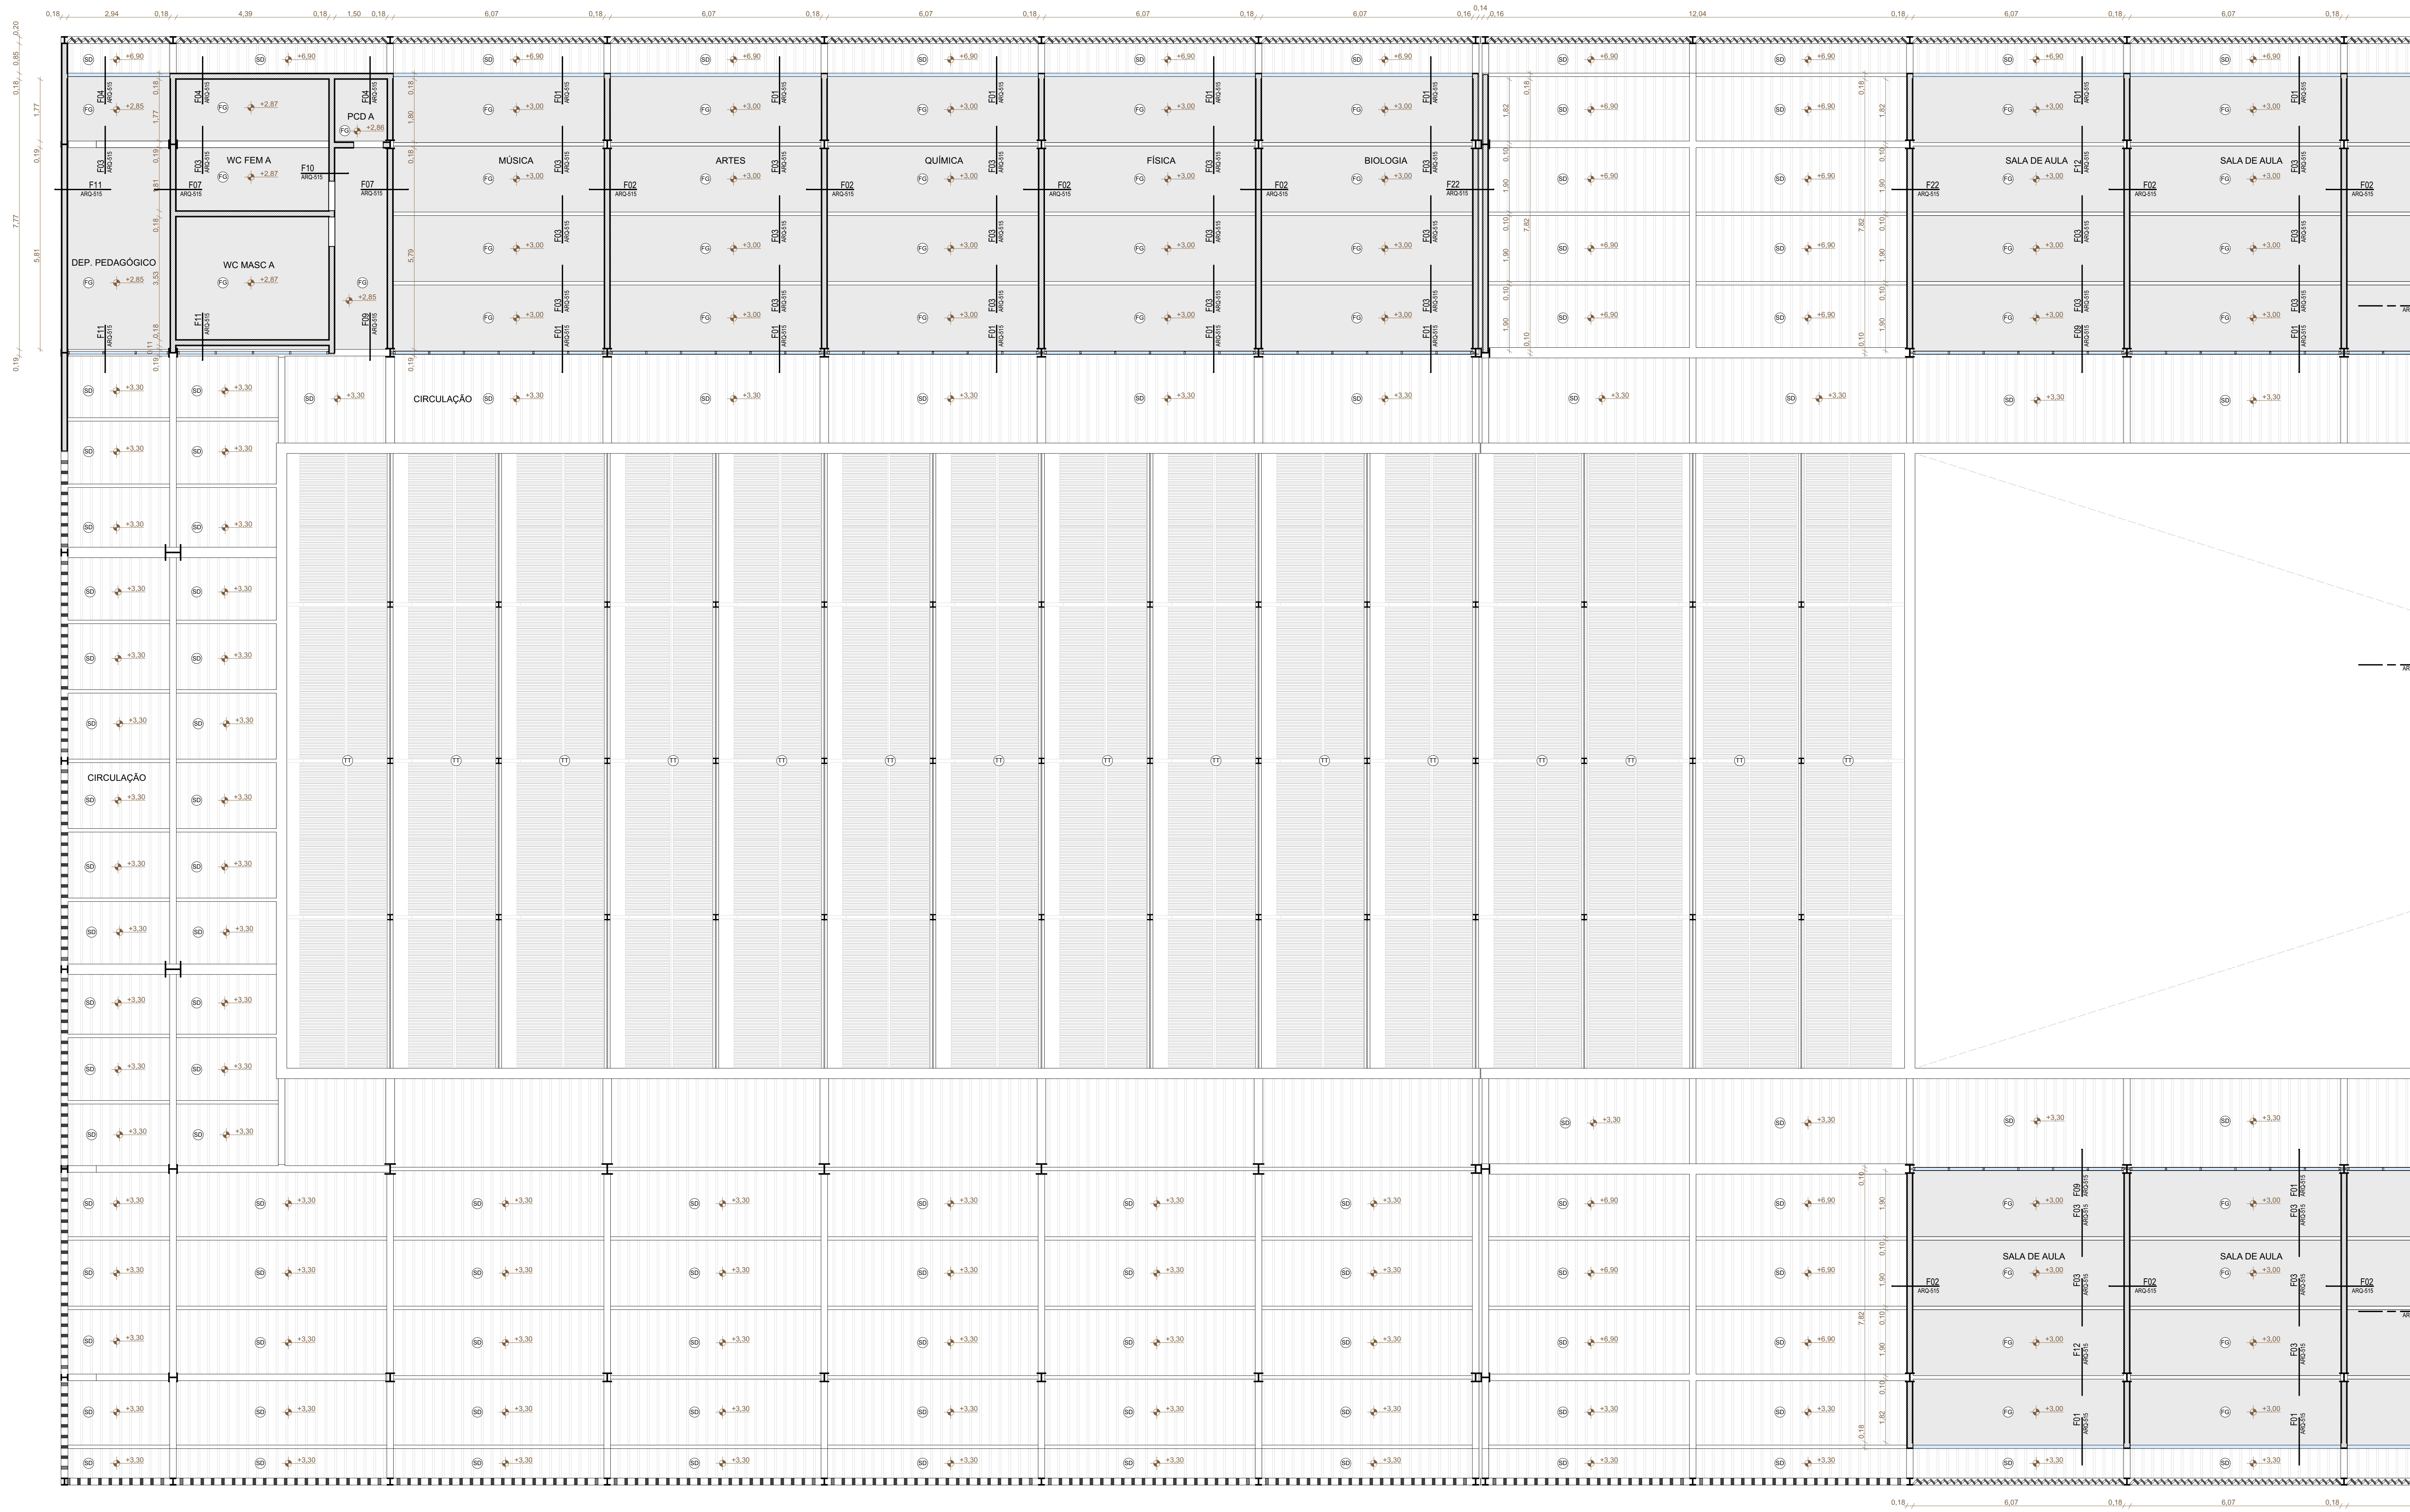

REVISÃO	DATA	DESCRIÇÃO
R00	02/12/2019	EMISSÃO INICIAL

- TÍTULOS**
- NÃO MEDIR O DESENHO, SEMPRE CONSIDERAR AS COTAS.
 - COPIAS EM METROS, NUNCA EM METROS. TODA COTA INDICADA DEVERÁ SER CONFIRMADA NA OBRA.
 - EM CASO DE INCOERÊNCIA ENTRE DESENHOS, A ESCALA MAIS AMPLA É A QUE VIGORARÁ.
 - EM CASO DE DÚVIDA, O ARQUITETO É O ENGENHEIRO RESPONSÁVEL. SEVERAS CONSULTAS.
 - TODOS OS DETALHES SEMPRE SERÃO MODIFICADOS PELA CONSTRUTORA MEDIANTE EXECUÇÃO DE PROTÓTIPO E APROVAÇÃO PRÉVIA ARQUITETÔNICA, RESPONSABILIDADE DO CLIENTE.
 - OBSERVAR AS NORMAS DE ACESSIBILIDADE VIGENTES NBR 9070, 9074, 9076, 9078, 9079, 9080,10000.

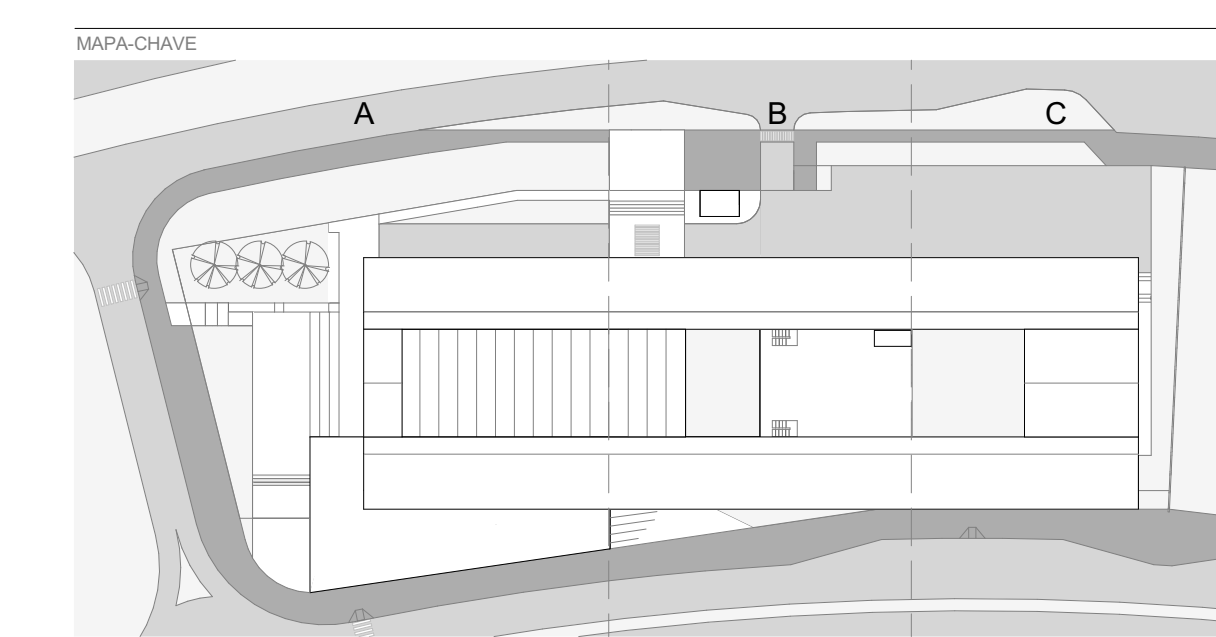

RESPONSÁVEL TÉCNICO PELO PROJETO
 EDER RODRIGUES DE ALENCAR
 CAU 140633-4

OBRA		PLANTA BAIXA - TETO - TRECHO A - TERREO SUPERIOR	
ETAPA	PROJETO EXECUTIVO	REVISÃO	INDICADA
DATA	DEZ 2019	REVISÃO	R00
FOLHA	ARQ-117	INDICADA	

arqbr
 CLN 312 BLOCO D SALA 504 BRASLIA DF CEP 702-500
 TELEFONE: 35 41 3031-0400 CONTATO@ARQBR.ARQ.BR

PLANTA DE FORRO - PAV. SUPERIOR
 ESCALA 1:75