

TABELA DE PAREDES

PAREDES


- CONCRETO ARMADO
- TUJO CERÂMICO MACIÇO ASSENTADO DETACHADO - 5,3x6x19 CM - E-90CM
- BLOCO CERÂMICO FURADO ASSENTADO EM PE - 5x19x20 CM - E-90CM
- BLOCO CERÂMICO FURADO ASSENTADO EM PE - 11,5x19x20 CM - E-110CM
- BLOCO CERÂMICO FURADO ASSENTADO EM PE - 14x19x20 CM - E-110CM
- BLOCO CERÂMICO FURADO ASSENTADO DETACHADO - 14x19x20 CM - E-110CM
- BRICKWALL COM 2 PLACAS DE GESSO ACORTADO SOBREPÓSITAS

ACABAMENTOS

- CONCRETO APARENTE
- PINTURA C/TINTA ACRÍLICA SEM BRILHO, COR BRANCO NEVE
- PINTURA C/TINTA ACRÍLICA SEM BRILHO, COR CINZA CLARO
- PINTURA C/TINTA ACRÍLICA SEM BRILHO, COR CINZA ESCURO
- TUJO CERÂMICO APARENTE
- CASQUINHA DE TUJO CERÂMICO
- REVESTIMENTO CERÂMICO TIPO PASTELIN 5x10CM
- GRANITO CINZA POLIDA

REVISÃO	DATA	DESCRIÇÃO
R00	02/12/2019	EMISSÃO INICIAL

- NOTAS**
- NÃO MEDIR O DESENHO, SEMPRE CONSIDERAR AS COTAS.
 - COTAR EM METROS, NUNCA EM MILÍMETROS. TODA COTA INDICADA DEVERÁ SER CONFIRMADA NA OBRA.
 - EM CASO DE INCOERÊNCIA ENTRE DESENHOS, A ESCALA MAIS AMPLA É A QUE VIGORAR.
 - EM CASO DE DÚVIDA, O ARQUITETO E/O ENGENHEIRO RESPONSÁVEL DEVEM SER CONSULTADOS.
 - TODOS OS DETALHES SEMENTES SERÃO MODIFICADOS PELA CONSTRUTORA MEDIANTE EXECUÇÃO DE PROTÓTIPO E APROVAÇÃO PRÉVIA DO ARQUITETO RESPONSÁVEL E DO CLIENTE.
 - OBSERVAR AS NORMAS DE ACESSIBILIDADE VIGENTES (NBR 9070, 9074, 9076, 9078, 9079, 9080,9200).
 - OBSERVAR AS NORMAS DE SEGURANÇA DE INCÊNDIO (NBR 13623, 13624, 13625, 13700).
 - PORTAS E PAINÉIS DE VIDRO DEVEM ATENDER ÀS NBR 13623, 13624, 13625, 13700).
 - OS GUARDA-CORPOS DEVEM SER EXECUTADOS EM CHAPA DE AÇO, TOMANDO COMO REFERÊNCIA AS MEDIDAS INDICADAS NO PROJETO, DEVENDO OBEDECER ANEXO A NORMA NBR 14719/00.
 - RESISTÊNCIA DO CONCRETO (NBR 9061) NBR 9077.
 - O RESPONSÁVEL TÉCNICO, PELA EXECUÇÃO DA OBRA, SE COMPROMETE A CONSTRUIR A CALÇADA DE SUA RESPONSABILIDADE, ADERINDO COM AS VIGNAIS, CONFORME CÓDIGO DE EDIFICAÇÕES DO DF.
 - O RESPONSÁVEL TÉCNICO, PELA EXECUÇÃO DA OBRA, JUNTAMENTE COM O PROPRIETÁRIO, SE COMPROMETE A EXECUTAR A INSTALAÇÃO DE PRD TATIL DE ALERTA E DIRECIONAL.
 - OS VAGÕES DE ACESSO DA ENTRADA, PARA PESSOAS COM DIFICULDADE AS PESSOAS COM DIFICULDADE DE LOCOMOÇÃO TERÃO LARGURA INTERNA DE OBTENHA ENTRE 1,20M E 1,50M, COM BARRAS ANCORADAS DO CHAMPANHAS COM A TURA MÁXIMA DE 1,5 CM E TRILHO DE EMPLASTAR EM PORTAS DE CORRER.
 - TODAS AS ESCADARIAS SERÃO EXECUTADAS EM PISO ANTIDERRAPANTE, COM ACABAMENTO LISO E RESISTÊNCIA A 2 HORAS AO FOGO. TODAS AS BARRAS SERÃO EXECUTADAS COM PISO ANTI-QUICADA E ANTI-CORRUPANTE.
 - A COTAGEM DE TERRENO DO LOTE NO PONTO MEDIDA DE 60x100M CORRESPONDE AO NÍVEL -1,10M DO PROJETO, FOI ADOPTADA A COTA 0,00M COMO A COTA ZERO DO PROJETO.
 - A CENTRAL DE QUE FUI COLOCADA RESERVANDO OS SEGUINTES AFASTAMENTOS: 0,30M DE QUALQUER FONTE DE IGNAÇÃO; 1,00M DE ABERTURAS, BALCÕES, CANALHAS E OUTROS EM NÍVEL INFERIOR; 0,60M DE DEPOSITO DE MATERIAL INFLAMMÁVEL; 0,50M DE FOGÃO DE RESISTÊNCIA.
 - OS RESERVUÁRIOS DE HERMETAS E SPRINKLER TERÃO RESISTÊNCIA DE 4 HORAS AO FOGO.
 - TODAS AS PORTAS DE SALAS COM MAIS DE 200 PESSOAS TERÃO BARRAS ANTI-PANICO NO SENTIDO DA SAÍDA, INSTALADAS A 80CM DO PISO ACABADO.

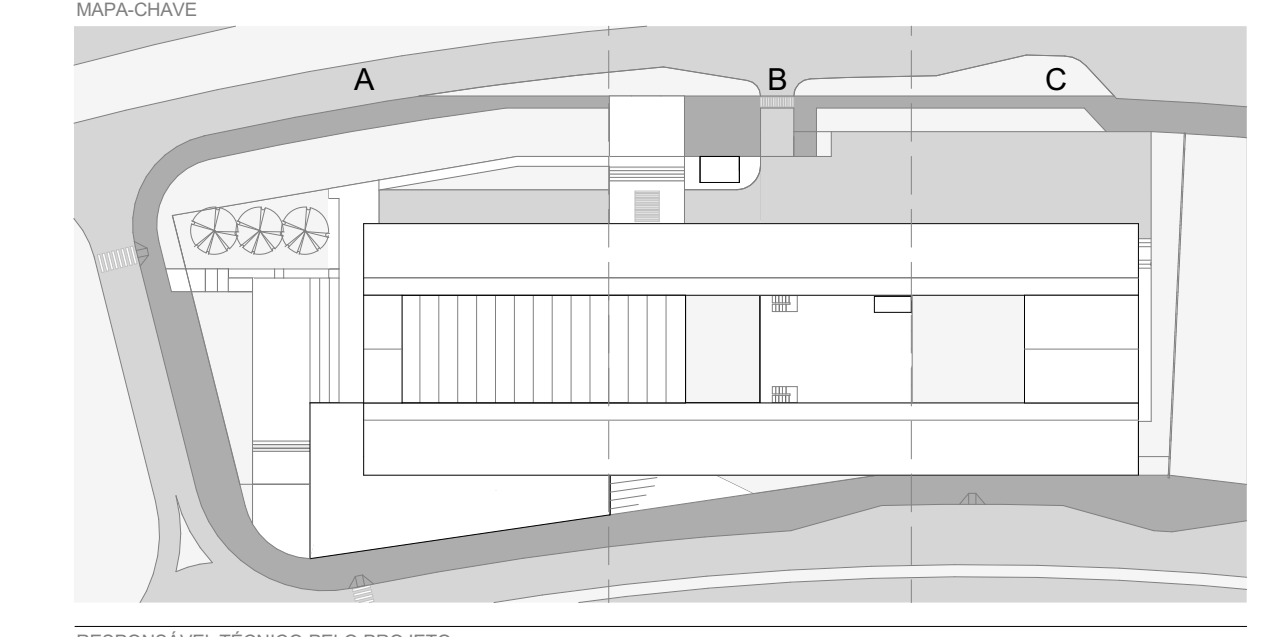

EDER RODRIGUES DE ALENCAR
CAU 48063-3

OBRA
CENTRO EDUCACIONAL CRIXÁ
AL. CHA. LOTE 06 BARRA D'ÁGUA, SÃO BERNARDO DO BRASILEIRO, DF

ETAPA
PLANTA BAIXA - PAREDES - TRECHO A - TERREO SUPERIOR

PROJETO EXECUTIVO
DEZ | 2019

REVISÃO
R00

INDICADA

ESCALA
1:50

FOLHA
ARQ-122

PLANTA DE PAREDES - PAV. SUPERIOR
ESCALA 1:50