

**LEGENDA DE PONTOS DE INSTALAÇÕES**

**ÁGUA FRIA**

- PONTO DE ÁGUA NO PISO
- PONTO DE ÁGUA (H=20CM)
- PONTO DE ÁGUA (H=40CM)
- PONTO DE ÁGUA (H=100CM)
- PONTO DE ÁGUA (H=220CM)
- PONTO DE ÁGUA (H=100CM)
- REGISTRO DE PRESSÃO (H=100CM)
- REGISTRO DE CAIXETA (H=40CM)
- REGISTRO DE CAIXETA (H=100CM)
- REGISTRO DE CAIXETA (H=180CM)
- VALVULA DE DESCARGA (H=1100CM)

**ESGOTO**

- PONTO DE ESGOTO (H=40CM)
- PONTO DE ESGOTO (H=80CM)
- PONTO DE ESGOTO (H=100CM)
- PONTO DE ESGOTO NO PISO (100MM)
- RALO BIFONADA (10x10CM)
- CAIXA BIFONADA (15x15CM)
- RALO LINEAR (ver medida na planta)


**GÁS**

- PONTO DE GÁS ENCANADO NO PISO
- PONTO DE GÁS ENCANADO (H=80CM)

Obs.: VERIFICAR ALTURA DOS PONTOS CONFORME RECOMENDAÇÕES DOS FABRICANTES DOS EQUIPAMENTOS E LOUÇAS.

REVISÃO	DATA	DESCRIÇÃO
R00	02/12/2019	EMISSÃO INICIAL

- NOTAS**
- NÃO MEDIR O DESENHO, SEMPRE CONSIDERAR AS COTAS.
  - COTAS EM METROS, NÃO SE DEVE TIRAR COTA NEGATIVA DEVER SER CONFIRMADA NA OBRA.
  - EM CASO DE INCONFÉRMIA ENTRE DESENHOS, A ESCALA MAIS AMPLA É A QUE VISA.
  - EM CASO DE DÚVIDA, O PROJETADO É O ENGENHEIRO RESPONSÁVEL, DEVENDO SER CONSULTADO.
  - TODOS OS DETALHES SEMENTE SERÃO ADOPTADOS PELA CONSTRUTORA MEDIANTE EXECUÇÃO DE PROTÓTIPO E APROVAÇÃO PRÉVIA DO ARQUITETO RESPONSÁVEL E DO CLIENTE.
  - OBSERVAR AS NORMAS DE ACESSIBILIDADE VIGENTES NBR 9071, 9074, 9076, 9078, 9079, 9080,10000.

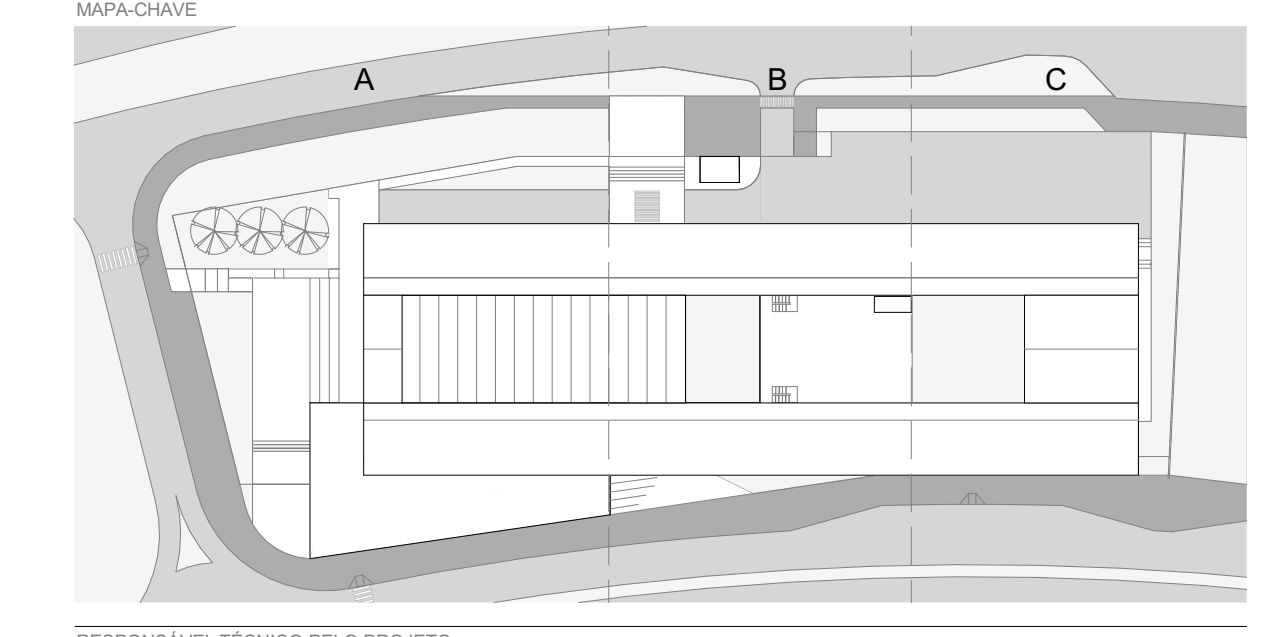

RESPONSÁVEL TÉCNICO PELO PROJETO

EDER RODRIGUES DE ALENCAR  
CAU 48063-3

OBRA: CENTRO EDUCACIONAL CRIXÁ

ETAPA: PLANTA BAIXA - PONTOS HIDRÁULICOS - TRECHO A - TERREO INFERIOR

PROJETO EXECUTIVO

DATA	REVISÃO	ESCALA	FOLHA
DEZ   2019	R00	INDICADA	ARQ-136

PONTOS HIDRÁULICOS - PAV. INFERIOR  
ESCALA: 1/35