




- LEGENDA DE PONTOS DE INSTALAÇÕES**
- ÁGUA FRIA**
- PONTO DE ÁGUA NO PISO
 - PONTO DE ÁGUA (H=20CM)
 - PONTO DE ÁGUA (H=40CM)
 - PONTO DE ÁGUA (H=100CM)
 - PONTO DE ÁGUA (H=220CM)
 - REGISTRO DE PRESSÃO (H=100CM)
 - REGISTRO DE CAIXETA (H=40CM)
 - REGISTRO DE CAIXETA (H=100CM)
 - REGISTRO DE CAIXETA (H=180CM)
 - VALVULA DE DESCARGA (H=100CM)
- ESGOTO**
- PONTO DE ESGOTO (H=40CM)
 - PONTO DE ESGOTO (H=80CM)
 - PONTO DE ESGOTO (H=100CM)
 - PONTO DE ESGOTO NO PISO (100MM)
 - RALO BIFONADA (10X10CM)
 - CAXA BIFONADA (15X15CM)
 - RALO LINEAR (ver medida na planta)
- GÁS**
- PONTO DE GÁS ENCANADO NO PISO
 - PONTO DE GÁS ENCANADO (H=80CM)
- Obs.: VERIFICAR ALTURA DOS PONTOS CONFORME RECOMENDAÇÕES DOS FABRICANTES DOS EQUIPAMENTOS E LOUÇAS.

REVISÃO	DATA	DESCRIÇÃO
R00	02/12/2019	EMISSÃO INICIAL

- NOTAS**
- NÃO MEDIR O DESENHO, SEMPRE CONSIDERAR AS COTAS.
 - COTAS EM METROS, NÃO SE MEDIR. TODA COTA INDICADA DEVERÁ SER CONFIRMADA NA OBRA.
 - EM CASO DE INCONFERÊNCIA ENTRE DESENHOS, A ESCALA MAIS AMPLA É A QUE VIGORAR.
 - EM CASO DE DÚVIDA, O PROJETADO É O EXECUTOR RESPONSÁVEL, DEVENDO SER CONSULTADO.
 - TODOS OS DETALHES SEMENTE SERÃO MODIFICADOS PELA CONSTRUTORA MEDIANTE EXECUÇÃO DE PROTÓTIPO E APROVAÇÃO PRÉVIA DO ARQUITETO RESPONSÁVEL E DO CLIENTE.
 - OBSERVAR AS NORMAS DE INFIRABILIDADE VIGENTES (NBR 9074, 9076, 9078, 9079, 9080,10000.

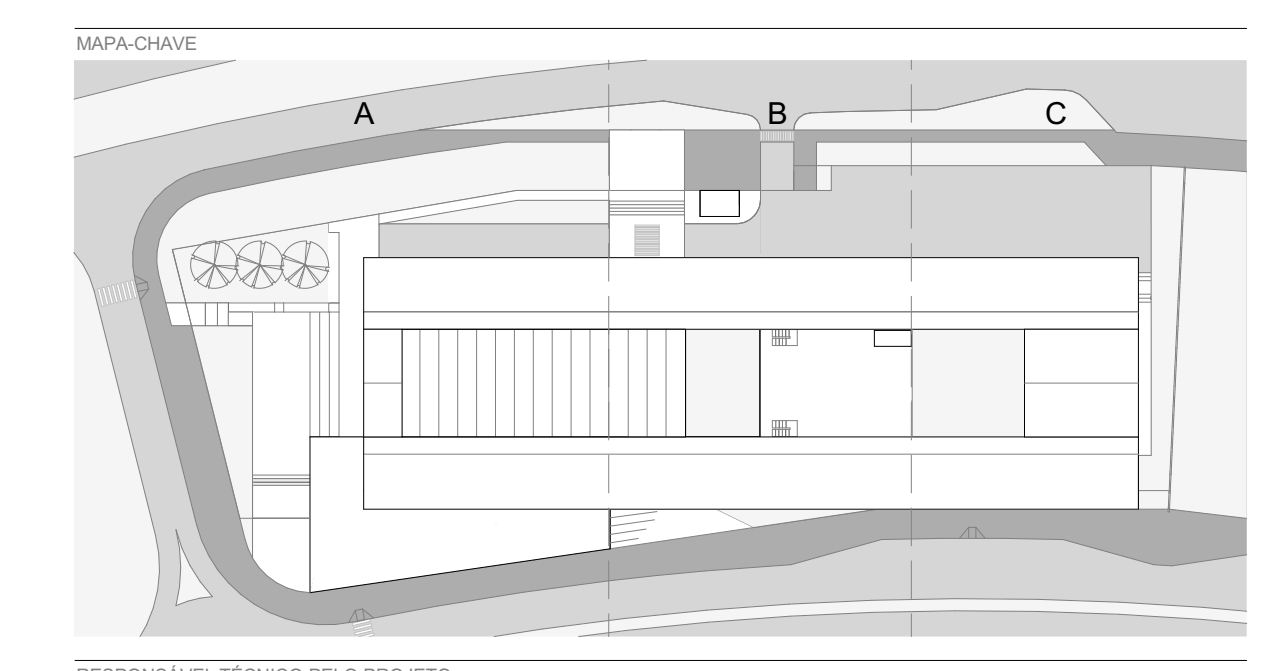

RESPONSÁVEL TÉCNICO PELO PROJETO

EDER RODRIGUES DE ALENCAR
CAU 18063/9

OBRA: CENTRO EDUCACIONAL CRIXÁ

ETAPA: PLANTA BAIXA - PONTOS HIDRÁULICOS - TRECHO C - TERREO SUPERIOR

PROJETO EXECUTIVO	REVISÃO	ESCALA	FOLHA
DEZ 2019	R00	INDICADA	ARQ-140

PONTOS HIDRÁULICOS - PAV. SUPERIOR
ESCALA 1:75