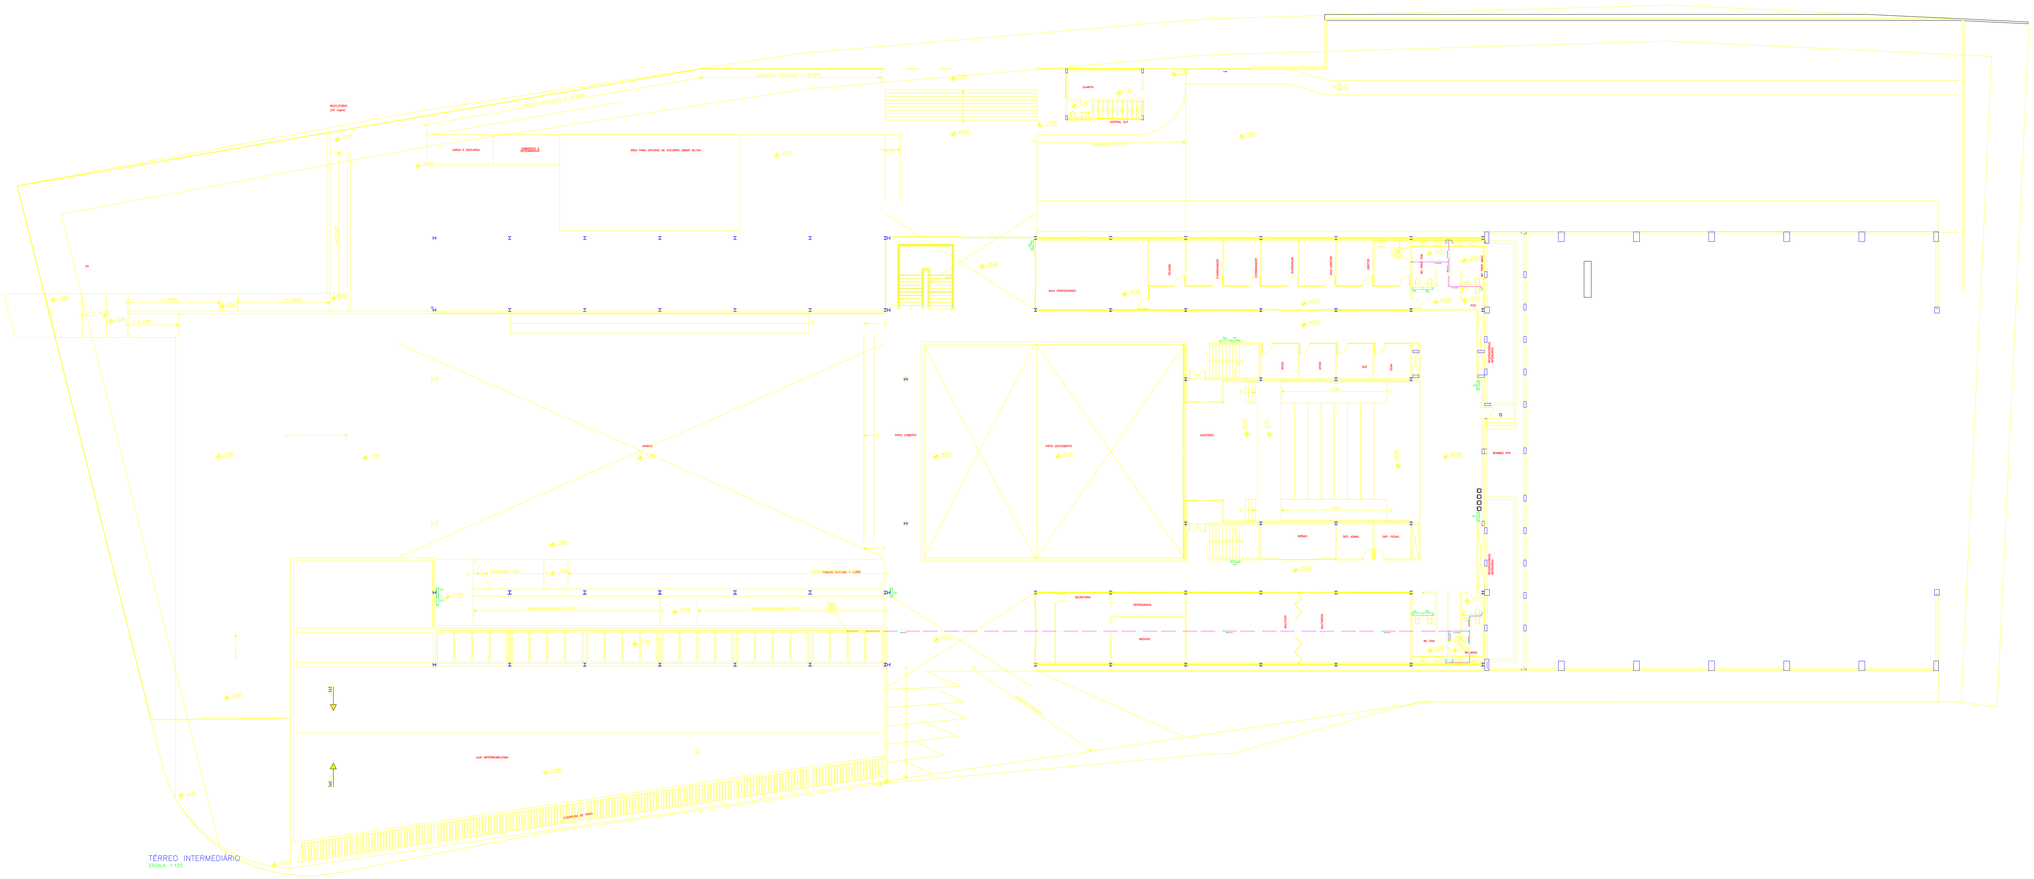

TÉRREO INTERMEDIÁRIO
ESCALA: 1/125

LEGENDAS

SIMBOLOGIA	DESCRIÇÃO
	CONDUTO DE ÁGUA POTÁVEL
	CONDUTO DE NÃO ÁGUA POTÁVEL
	SENTIDO DO FLUXO
	COMPRIMENTO EM METROS / DIÂMTRO DO CONDUTO EM MLIMETROS
	JOELHO 90°
	JOELHO 90° – COLUNA
	JOELHO 45°
	TÊ
	TORNEIRA
	HIDRÔMETRO
	REGISTRO
	CLORADOR
	PRESSURIZADOR
	SEPARAÇÃO ATMOSFÉRICA BUCHA DE REDUÇÃO LONGA – PVC SOLDÁVEL 60X25
	PRESSURIZADOR
	CONDUTO DE NÃO ÁGUA POTÁVEL

INDICAÇÃO DE COLUNAS EM PLANTA

NUMERAÇÃO SEQUENCIAL DA COLUNA
IDENTIFICAÇÃO DA COLUNA
INDICAÇÃO DE SENTIDO (DESCE)
LOCALIZAÇÃO DA COLUNA EM PLANTA
INDICAÇÃO DE SENTIDO (SOBE)
DIÂMETRO DA COLUNA (mm)
INDICAÇÃO DE INSPEÇÃO NA COLUNA

INDICAÇÃO DE SENTIDO
IDENTIFICAÇÃO DA COLUNA
NUMERAÇÃO SEQUENCIAL DA COLUNA
DIÂMETRO DA COLUNA (mm)
LOCALIZAÇÃO DA COLUNA EM PLANTA

RESERVATÓRIO EM POLIETILENO – 10.000L (diâm2,35x2,96at) Fab. SEBCO BRASIL

PONTO DE INSPEÇÃO EM POLIETILENO, (diâm 0,40m) Fab. SEBCO BRASIL

CAIXA DE PASSAGEM EM POLIETILENO, (diâm 0,40m) Fab. SEBCO BRASIL

CORES RECOMENDADAS PARA PINTURA DE TUBULAÇÃO EXTERNA

TUBULAÇÃO	COR	NOTAÇÃO MUNSELL
ÁGUA POTÁVEL	VERDE EMBLEMA	2.5G 3/4
ÁGUA NÃO POTÁVEL	PORPURA SEGURANÇA	10P 4/10
ÁGUA PLUVIAL	MARROM	7.5YR 3/6
ÁGUA CINZA	CINZA MÉDIO	N5.0
ESGOTAMENTO SANITARIO	PRETA	N1.0

IMPORTANTE: DEVERÁ SER CONFECCIONADA LEGENDA PARA AUXILIAR NA IDENTIFICAÇÃO DAS TUBULAÇÕES APARENTES, FIXAR EM LOCAL DE FÁCIL VISUALIZAÇÃO.

NOTA:

O consumo d'água de chuva será para fins não potáveis, irrigação paisagística e lavagem de piso. As 25 torneiras instaladas nos banheiros do Centro Educacional bem como os demais pontos de uso de água não potável devem ser sinalizados conforme a figura abaixo, segundo Resolução 03/2019 - ADASA.

ÁGUA NÃO POTÁVEL

NOTAS

1 - OS TUBOS E CAIXAS ESTÃO COTADOS EM MILIMETROS (mm)
2 - AS COTAS ESTÃO EM MILIMETROS (mm)
3 - OS TUBOS E CONEXÕES PARA ÁGUAS PLUVIAIS SÃO DE PVC RIGIDO DE JUNTA ELÁSTICA (DIÂMETROS ATÉ Ø100mm) E PVC RIGIDO TIPO LEVE (DIÂMETROS ACIMA DE Ø100mm), DE FAB. COMPANHIA HANSEN INDUSTRIAL - TIGRE
4 - SEMPRE QUE HOUVER DESVIOS OU JUNÇÕES NAS TUBULAÇÕES DE ÁGUAS PLUVIAIS SERÁ INSTALADO TUBO OPERCULADO PARA INSPEÇÃO E MANUTENÇÃO
5 - A TUBULAÇÃO DE VENTILAÇÃO FICARÁ 40cm ACIMA DA LAJE COM TELHADOS E 2.00m PARA COBERTURA COM OUTROS FINS.
6 - TODAS AS CURVAS DE PÉ DE COLUNA SERÃO DO TIPO REFORÇADAS COM BOLSAS.
7 - QUANDO NÃO INDICADO EM PLANTA A DECLIVIDADE MÍNIMA PARA A TUBULAÇÃO SERÁ DE 1% PARA TUBULAÇÕES COM DIÂMETRO DE ø100mm E ACIMA E DE 2% PARA TUBULAÇÕES DE DIÂMETROS DE ø75mm E ABAIXO.
8 - TODAS AS TUBULAÇÕES INDICADAS EM PLANTA ESTÃO SOB A LAJE DE PISO - EXCETO QUANDO INDICADO.
9 - A ALTURA INDICADA EM PLANTA PARA FURO/PASSAGEM EM CORTINA OU VIGA FAZ REFERÊNCIA A FACE SUPERIOR DA LAJE E A FACE INFERIOR DO FURO/PASSAGEM.

RESPONSÁVEIS TÉCNICOS PELO PROJETO

ENGENHEIRA CIVIL HERMI PIRES
CREA 12.698 - D/DF

OBRA
CENTRO EDUCACIONAL CRIXÁ
AV. ORIXÁ, LOTE 06, BAIRRO ORIXÁ, SÃO SEBASTIÃO, DF

ETAPA	OBJETO		
PROJETO EXECUTIVO	APROVEITAMENTO DE ÁGUAS PLUVIAIS TERREO INTERMEDIÁRIO		
DATA: DEZ | 2019	ESCALA: 1:125	FOLHA:	IAP-02

CONSIRUSANE
CONSTRUÇÃO E SANEAMENTO AMBIENTAL LTDA
SCLN 205 BLOCO C LOJA 16 ASA NORTE
CEP 70843-520 BSB DF
Fone (061) 3273-9483
e-mail : consirusane@gmail.com

CDH_APR-CONST-FLH-02.dwg