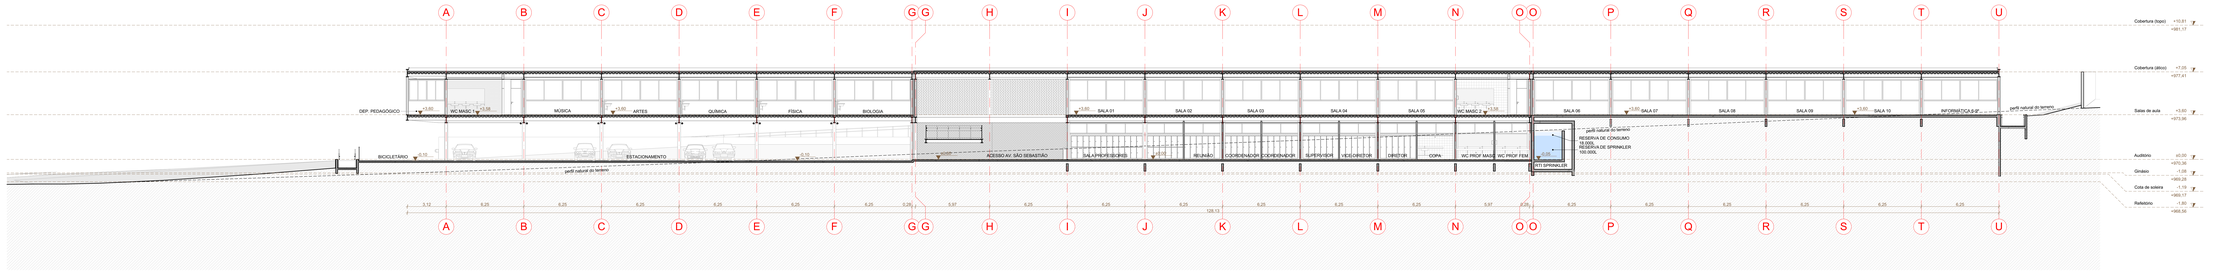

CORTE AA
ESCALA: 1:125

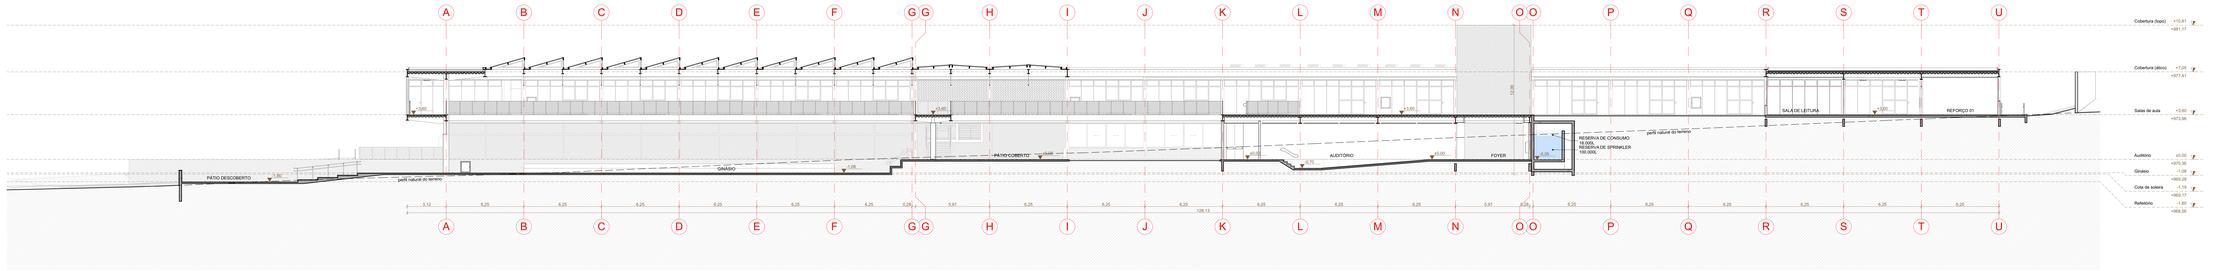

CORTE BB
ESCALA: 1:125

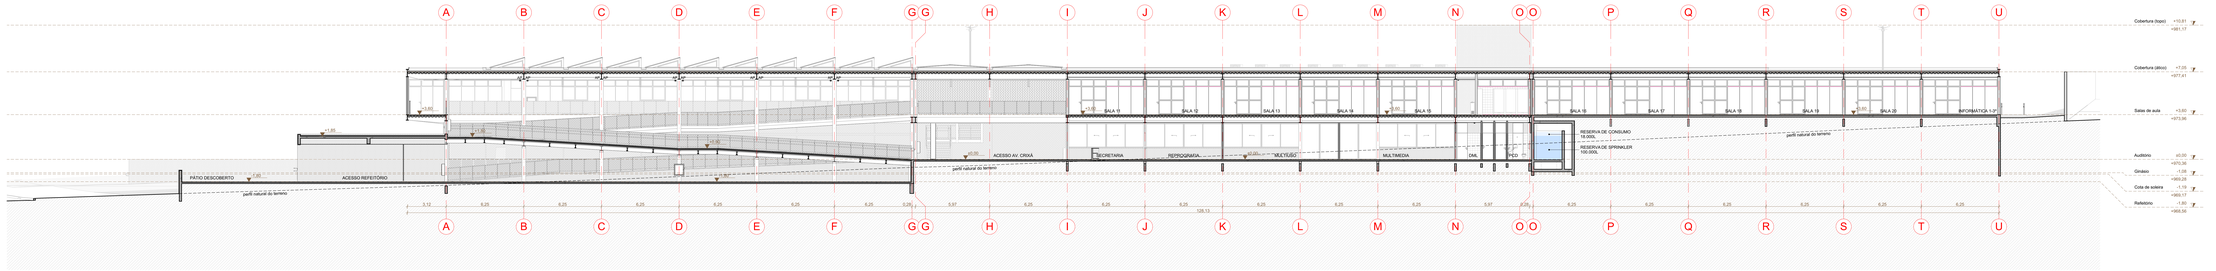

CORTE CC
ESCALA: 1:125

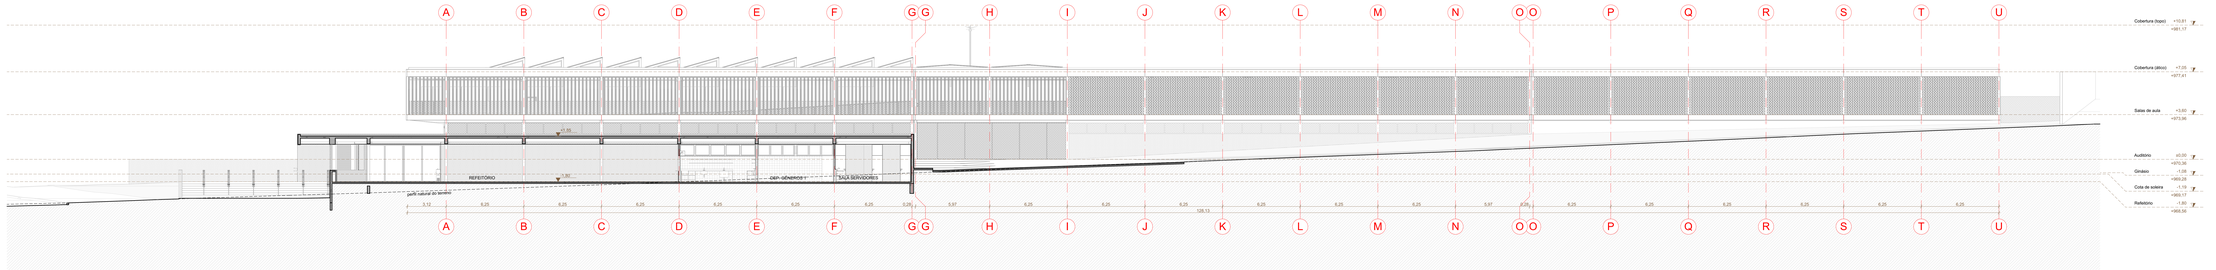

CORTE DD
ESCALA: 1:125

TABELA DE ACABAMENTOS

PISO	PAREDE
GRA - GRANITINA TERRACOTA LAVADA	CO - CONCRETO APARENTE
GRC - GRANITINA TERRACOTA CLARA ANTIDERRAPANTE	PCC - PINTURA C/ TINTA ACRÍLICA SEMI-BRILHO, COR BRANCO NEVE
GRF - GRANITINA TERRACOTA POLIDA	PCL - PINTURA C/ TINTA ACRÍLICA SEMI-BRILHO, COR CINZA CLARO
GRE - GRANITINA CINZA POLIDA	PCE - PINTURA C/ TINTA ACRÍLICA SEMI-BRILHO, COR CINZA ESCURO
BL - BLOQUETE DE CONCRETO NÃO PERMEÁVEL	TC - TUDO CERÂMICO APARENTE
CO - CONCREGRAMA	RC - REVESTIMENTO DE CARQUINHA DE TIJOLO CERÂMICO
CO - CONCRETO APARENTE	RB - REVESTIMENTO CERÂMICO BRANCO 25X35CM
CP - CONCRETO PRENSO	GRA/TRA - GRANITINA CINZA POLIDA

TETO
CA - CONCRETO APARENTE
FG - FORRO DE GESSO
TA - TELHA CERÂMICA APARENTE
VI - VIDRO LAMINADO COM PELÍCULA BRANCA
CP - CONCRETO PRENSO

TABELA DE PORTAS

COD.	LxA (m)	FUNCIONAMENTO	LOCALIZAÇÃO	QT.
P01	1,00 x 2,10	1 FOLHA DE ABRIR	AUDITÓRIO	1
P02	0,80 x 2,10	1 FOLHA DE ABRIR	AUDITÓRIO	1
P03	0,80 x 2,10	1 FOLHA DE ABRIR	CASA DE BOMBAS SUPERIOR	1
P04	0,80 x 2,10	1 FOLHA DE ABRIR	CASA DE BOMBAS	1
P05	0,80 x 2,10	1 FOLHA DE CORRER	ANDAR DE DEPÓSITO	1

10. Portas metálicas com estrutura em perfis em chapas de aço dobradas e tesoldamento estanco em aço de aço 1.5mm com acabamento em pintura com tinta esmalte sintético sobre fundo anticorrosivo e massa corrida, ref. Suvinil Esmalte Cor e Proteção cor Nogueil (COTE: dep. 770 ou similar. Medidas tipo em vãos temporários de alvenaria de 90 cm.

COD.	LxA (m)	FUNCIONAMENTO	LOCALIZAÇÃO	QT.
P06	0,80 x 2,10	1 FOLHA DE ABRIR	SALAS DE AULA	10
P07	0,80 x 2,10	1 FOLHA DE ABRIR	SALA DE PROFESSORES	1
P08	1,00 x 2,10	1 FOLHA DE ABRIR C/ BARRA ACESSÍVEL	WC ACESSÍVEL	1

11. Portas metálicas com estrutura em perfis em chapas de aço dobradas e tesoldamento estanco em aço de aço 1.5mm com acabamento em pintura com tinta esmalte sintético sobre fundo anticorrosivo e massa corrida, ref. Suvinil Esmalte Cor e Proteção cor Nogueil (COTE: dep. 770 ou similar.

COD.	LxA (m)	FUNCIONAMENTO	LOCALIZAÇÃO	QT.
P09	0,80 x 2,10	1 FOLHA DE ABRIR	SALA DE AULA	1
P10	0,80 x 2,10	1 FOLHA DE ABRIR	SALA DE PROFESSORES	1
P11	0,80 x 2,10	1 FOLHA DE ABRIR C/ BARRA ACESSÍVEL	WC ACESSÍVEL	1
P12	0,80 x 2,10	1 FOLHA DE ABRIR C/ BARRA ACESSÍVEL	ANDAR DE REFEITÓRIO	1
P13	0,80 x 2,10	1 FOLHA DE ABRIR C/ BARRA ACESSÍVEL	ANDAR C/ WC ACESSÍVEL	1
P14	0,80 x 2,10	1 FOLHA DE ABRIR C/ BARRA ACESSÍVEL	WC ACESSÍVEL	1
P15	1,00 x 2,10	1 FOLHA DE ABRIR C/ BARRA ACESSÍVEL	REFEITÓRIO	1

12. Portas metálicas com estrutura em perfis em chapas de aço dobradas e tesoldamento estanco em aço de aço 1.5mm com acabamento em pintura com tinta esmalte sintético sobre fundo anticorrosivo e massa corrida, ref. Suvinil Esmalte Cor e Proteção cor Nogueil (COTE: dep. 770 ou similar. Medidas tipo em vãos temporários de alvenaria de 90 cm.

COD.	LxA (m)	FUNCIONAMENTO	LOCALIZAÇÃO	QT.
P16	0,80 x 2,10	1 FOLHA DE ABRIR	ANDAR C/ WC PROF/ AUDIT	1
P17	0,80 x 2,10	1 FOLHA DE ABRIR C/ BARRA ACESSÍVEL	WC ACESSÍVEL	2
P18	0,80 x 2,10	1 FOLHA DE VIDRO	WC ACESSÍVEL	2

13. Portas metálicas tipo veneziana em aço, com pelíveis fixos, com acabamento em pintura com tinta esmalte sintético sobre fundo anticorrosivo e massa corrida, ref. Suvinil Esmalte Cor e Proteção cor Nogueil (COTE: dep. 770 ou similar. Medidas tipo em vãos temporários de alvenaria de 90 cm.

COD.	LxA (m)	FUNCIONAMENTO	LOCALIZAÇÃO	QT.
P19	0,80 x 2,10	1 FOLHA VENEZIANA DE CORRER	CENTRAL DE GÁS	1

14. Porta metálica tipo corta-fogo, conforme instruções da ABNT NBR 11742, com acabamento em pintura com tinta esmalte sintético sobre fundo anticorrosivo e massa corrida, ref. Suvinil Esmalte Cor e Proteção cor Nogueil (COTE: dep. 770 ou similar.

COD.	LxA (m)	FUNCIONAMENTO	LOCALIZAÇÃO	QT.
P20 cf.	0,80 x 2,10	1 FOLHA DE ABRIR	CASA DE BOMBAS INFERIOR	1

15. Divisórias de escritor em aço galvanizado, com perfis meia cana perfuradas tipo "Eranvacuo", com furos de 3mm, chapa #20, acabamento em pintura eletrostática.

COD.	LxA (m)	FUNCIONAMENTO	LOCALIZAÇÃO	QT.
DV-01	1,00 x 1,00	1 FOLHA DE ABRIR	COZINHA	1
DV-02	0,70 x 1,00	1 FOLHA DE ABRIR	COZINHA	1

16. Portas de correr em aço galvanizado, com perfis meia cana perfuradas tipo "Eranvacuo", com furos de 3mm, chapa #20, acabamento em pintura eletrostática.

COD.	LxA (m)	FUNCIONAMENTO	LOCALIZAÇÃO	QT.
DV-03	1,00 x 1,00	1 FOLHA DE CORRER	CIRCULAÇÃO DE SERVIÇO	1

TABELA DE GRADES

COD.	LxA (m)	FUNCIONAMENTO	LOCALIZAÇÃO	QT.
GR-01	2,00 x 3,00	2 FOLHAS DE ABRIR + 2 FOLHAS FIXAS	FACHADA SUL	1
GR-02	0,80 x 2,10	1 FOLHA DE ABRIR	FACHADA NORTE	1
GR-03	0,80 x 2,10	1 FOLHA DE CORRER E 1 FIXA	FACHADA OESTE	1
GR-04	24,31 x 3,37	12 FOLHAS CAMARÃO	FACHADA NORTE	1
GR-05	1,80 x 1,80	2 FOLHAS FIXAS	FACHADA NORTE	1
GR-06	0,80 x 1,80	2 FOLHAS FIXAS	FACHADA NORTE	1
GR-07	1,80 x 1,80	2 FOLHAS FIXAS	FACHADA NORTE	1
GR-08	0,80 x 2,10	1 FOLHA DE CORRER	ACESSO REFEITÓRIO	1
GR-09	4,41 x 2,20	3 FOLHAS DE CORRER E 1 FIXA	ACESSO PRAÇA	1
GR-10	1,70 x 2,20	1 FOLHA DE CORRER	ACESSO RAMPA SERVIÇO	1
GR-11	0,80 x 2,10	1 FOLHA DE CORRER	ACESSO PRAÇA	1
GR-12	2,00 x 2,20	1 FOLHA DE CORRER	ACESSO ESCOLA	1
GR-13	1,70 x 2,20	1 FOLHA DE CORRER E 1 FIXA	DEPÓSITO LIXO	1
GR-14	0,80 x 2,10	1 FOLHA FIXA	DEPÓSITO LIXO	1
GR-15	1,70 x 2,20	1 FOLHA FIXA	FACHADA SUL	1
GR-16	17,85 x 3,08	13 FOLHAS FIXAS C/ BANDEIRA FIXA	ENVOLVIDO ESCONDIDO	1
GR-17	0,80 x 2,10	1 FOLHA FIXA	FACHADA OESTE/LESTE	1
GR-18	4,41 x 2,10	3 FOLHAS FIXAS	FACHADA OESTE/LESTE	1
GR-19	1,80 x 2,10	2 FOLHAS FIXAS	FACHADA OESTE/LESTE	1
GR-20	0,80 x 2,10	1 FOLHA FIXA	FACHADA OESTE	1
GR-21	1,70 x 2,20	1 FOLHA FIXA	FACHADA OESTE	1
GR-22	4,41 x 2,20	3 FOLHAS FIXAS SOBRE ABERTURA DENTAL	VENT. E MOV. REFEITÓRIO	1

TABELA DE CAIXILHOS

COD.	LxA (m)	FUNCIONAMENTO	LOCALIZAÇÃO	QT.
CX-01	4,00 x 2,80	8 FOLHAS MAXIM-AR E 2 FOLHAS FIXAS	SALAS DE AULA	10
CX-02	4,00 x 2,80	8 FOLHAS MAXIM-AR E 2 FOLHAS FIXAS	SALA DE REFORÇO	1
CX-03	4,00 x 2,80	8 FOLHAS MAXIM-AR E 2 FOLHAS FIXAS	SALA DE REFORÇO	1
CX-04	4,00 x 2,80	8 FOLHAS MAXIM-AR	SALA DE LEITURA	1
CX-05	4,00 x 2,80	8 FOLHAS MAXIM-AR	SALA DE LEITURA	1
CX-06	4,00 x 2,80	8 FOLHAS MAXIM-AR	DEPOSITO DE APOIO	1
CX-07	4,00 x 2,80	8 FOLHAS MAXIM-AR	WC ALUNOS - TREZOS F.	1
CX-08	4,00 x 2,80	8 FOLHAS MAXIM-AR	WC ALUNOS - TREZOS F.	1
CX-09	1,80 x 2,80	4 FOLHAS DE CORRER E 2 FOLHAS FIXAS	SALA DE LEITURA	1
CX-10	1,70 x 1,80	2 FOLHAS DE CORRER E 2 FOLHAS FIXAS	SALA DE REFORÇO	1
CX-11	1,70 x 1,80	2 FOLHAS DE CORRER E 2 FOLHAS FIXAS	SALA DE REFORÇO	1
CX-12	4,41 x 2,80	3 FOLHAS DE CORRER	SALA DE LEITURA	1
CX-13	1,70 x 2,80	2 FOLHAS DE CORRER E 1ETAZAS C/ BANDEIRA	SALA DE LEITURA	1
CX-14	1,80 x 2,80	2 FOLHAS MAXIM-AR	WC ALUNOS - TREZOS F.	1
CX-15	1,80 x 0,60	2 FOLHAS MAXIM-AR	WC ALUNOS - PNE	1
CX-16	1,17 x 0,60	2 FOLHAS MAXIM-AR	WC ALUNOS - TREZOS F.	1
CX-17	1,17 x 0,60	2 FOLHAS MAXIM-AR	WC ALUNOS - TREZOS F.	1

12. Esquadrias de vidro temperado na semicúpula inclinada, com espessura compatível com o vão, com chapa #20 e perfis estruturais em alumínio anodizado natural, ref. Alcoa ou similar, conforme dimensionamento em obra.

COD.	LxA (m)	FUNCIONAMENTO	LOCALIZAÇÃO	QT.
CX-18	4,41 x 2,80	3 FOLHAS DE CORRER E 2 FOLHAS FIXAS	SALAS ADMIN. E INFO.	1
CX-19	4,41 x 2,80	3 FOLHAS DE CORRER E 2 FOLHAS FIXAS	SALAS ADMIN. E INFO.	1
CX-20	4,41 x 2,80	3 FOLHAS DE CORRER	SALAS ADMIN. E INFO.	1
CX-21	4,41 x 2,80	3 FOLHAS DE CORRER E 2 FOLHAS FIXAS	SECRETARIA E SALA PROF.	1
CX-22	4,41 x 2,80	3 FOLHAS DE CORRER E 2 FOLHAS FIXAS	SECRETARIA E SALA PROF.	1
CX-23	4,41 x 2,80	3 FOLHAS DE CORRER E 2 FOLHAS FIXAS	CIRCULAÇÃO DIRETORIA	1
CX-24	4,41 x 2,80	3 FOLHAS DE CORRER E 2 FOLHAS FIXAS	SALA DIRETORIA	1
CX-25	4,41 x 2,80	3 FOLHAS DE CORRER E 2 FOLHAS FIXAS	SALA DIRETORIA	1
CX-26	4,41 x 2,80	3 FOLHAS DE CORRER E 2 FOLHAS FIXAS	SALA DIRETORIA	1
CX-27	4,41 x 2,80	3 FOLHAS DE CORRER E 2 FOLHAS FIXAS	SALA DIRETORIA	1
CX-28	4,41 x 2,80	3 FOLHAS DE CORRER E 2 FOLHAS FIXAS	SALA PROFESSORES	1
CX-29	4,41 x 2,80	3 FOLHAS DE CORRER E 2 FOLHAS FIXAS	SALA PROFESSORES	1
CX-30	4,41 x 2,80	3 FOLHAS DE CORRER E 2 FOLHAS FIXAS	GUARITA	1
CX-31	4,41 x 2,80	3 FOLHAS DE CORRER E 2 FOLHAS FIXAS	GUARITA	1
CX-32	1,80 x 3,00	1 FOLHA DE CORRER E 1 FOLHA FIXA	ACESSO REFEITÓRIO	1
CX-33	1,80 x 3,00	1 FOLHA DE CORRER E 1 FOLHA FIXA	ACESSO REFEITÓRIO	1
CX-34	4,41 x 2,80	3 FOLHAS DE CORRER E 4 FOLHAS FIXAS	REFEITÓRIO	1
CX-35	4,41 x 2,80	3 FOLHAS DE CORRER E 2 FOLHAS FIXAS	COZINHA E SALA SERVIDORES	1
CX-36	4,41 x 2,80	3 FOLHAS DE CORRER E 2 FOLHAS FIXAS	COZINHA E SALA SERVIDORES	1
CX-37	1,80 x 2,80	2 FOLHAS DE CORRER	DEPÓSITO DE GÊNEROS	1
CX-38	1,17 x 0,60	2 FOLHAS MAXIM-AR	PRÉ-LAVADOR	1
CX-39	1,17 x 0,60	2 FOLHAS MAXIM-AR	PRÉ-LAVADOR	1

13. Esquadrias em caixilhos fixos em aço colorido e tela de proteção, com espessura compatível com o vão, com chapa #20 e perfis estruturais em alumínio anodizado natural, ref. Alcoa ou similar, conforme dimensionamento em obra.

COD.	LxA (m)	CARACTERÍSTICAS	LOCALIZAÇÃO	QT.
CX-40	4,41 x 0,60	3 FIXOS GRADIL	SHEDS GRADIL	22
CX-41	2,03 x 0,60	1 FIXOS FIXA TRAMA/CLAR	SHEDS GRADIL	22

14. Esquadrias em caixilhos fixos em aço colorido e tela de proteção, com espessura compatível com o vão, com acabamento em pintura com tinta esmalte sintético sobre fundo anticorrosivo com acabamento fosco para metais em chapa, ref. Suvinil Esmalte Cor e Proteção cor Nogueil (COTE: dep. 770 ou similar. Medidas tipo em vãos temporários de alvenaria de 90 cm.

COD.	LxA (m)	CARACTERÍSTICAS	LOCALIZAÇÃO	QT.
CX-42	1,19 x 0,30	1 FOLHA FIXA TIPO VENEZIANA	GUARITA	2

15. Esquadrias em caixilhos fixos em aço colorido e tela de proteção, com espessura compatível com o vão, com estruturação em perfis de aço conformado, ref. Alcoa ou similar, conforme dimensionamento em obra.

COD.	LxA (m)	CARACTERÍSTICAS	LOCALIZAÇÃO	QT.
CX-43	1,80 x 0,60	1 FOLHA FIXA TIPO VENEZIANA DE CORRER FIXOS	WC REFEITÓRIOS	4

TABELA DE COBOGÓS E BRISES

COD.	LxA (m)	CARACTERÍSTICAS	LOCALIZAÇÃO	QT.
CB-01	0,75x3,00	COBOGÓ DE TIJOLO MACIÇO ASSENTADO EM PÉ EM DIAGONAL	FACHADA OESTE E LESTE	39
CB-02	0,37x3,00	COBOGÓ DE TIJOLO MACIÇO ASSENTADO EM PÉ EM DIAGONAL	FACHADA OESTE E LESTE	
CB-03	0,37x3,00	COBOGÓ DE TIJOLO MACIÇO ASSENTADO EM PÉ EM DIAGONAL	FACHADA OESTE	
CB-04	0,37x3,00	COBOGÓ DE TIJOLO MACIÇO ASSENTADO EM PÉ EM DIAGONAL	FACHADA LESTE	
CB-05	19,58x3,00	COBOGÓ DE TIJOLO MACIÇO ASSENTADO DEITADO	FACHADA NORTE	

16. Brise em tijolo cerâmico maciço de 5,3cm/10cm assentado com cantoneiras de chapa de aço dobrada e soldadas e/ou em pintura fosca e/ou acabamento em pintura com tinta esmalte sintético sobre fundo anticorrosivo e massa corrida, ref. Suvinil Esmalte Cor e Proteção cor Nogueil (COTE: dep. 770 ou similar. Medidas tipo em vãos temporários de alvenaria de 90 cm.

COD.	LxA (m)	CARACTERÍSTICAS	LOCALIZAÇÃO	QT.
BR-01	0,75x3,00	BRISE VERTICAL FIXO DE TIJOLO MAÇIÇO ASSENTADO EM COLUNAS	FACHADA OESTE	1
BR-02	0,75x3,00	BRISE VERTICAL FIXO DE TIJOLO MAÇIÇO ASSENTADO EM COLUNAS	FACHADA OESTE	1
BR-03	0,75x3,00	BRISE VERTICAL FIXO DE TIJOLO MAÇIÇO ASSENTADO EM COLUNAS	FACHADA NORTE	1
BR-04	0,75x3,00	BRISE VERTICAL FIXO DE TIJOLO MAÇIÇO ASSENTADO EM COLUNAS	FACHADA NORTE	1
BR-05	0,75x3,00	BRISE VERTICAL FIXO DE TIJOLO MAÇIÇO ASSENTADO EM COLUNAS	FACHADA NORTE	1
BR-06	0,75x3,00	BRISE VERTICAL FIXO DE TIJOLO MAÇIÇO ASSENTADO EM COLUNAS	FACHADA NORTE	1

REVISÃO	DATA	EMISSÃO
R00	02/12/2019	EMISSÃO INICIAL
R01	29/06/2020	REVISÃO PARA ADEQUAÇÃO ORÇAMENTÁRIA

NOTAS:
1 - NÃO MEDIR O DESENHO, SEMPRE CONSIDERAR AS COTAS.
2 - COTAS EM METROS, SENDO EM METRO, TODA COTA INDICADA DEVERÁ SER CONFIRMADA NA OBRA.
3 - EM CASO DE INCORRÊNCIA ENTRE DESENHOS, A ESCALA MAIS AMPLA É A QUE VIGORA.
4 - TODOS OS DETALHES SÃO DE CARÁTER ORIENTATIVO, DEVENDO SER DESENVOLVIDOS PELA CONTRATADA.
5 - TODOS OS DETALHES SOMENTE SERÃO MODIFICADOS PELA CONSTRUTORA MEDIANTE EXECUÇÃO DE PROTÓTIPO E APROVAÇÃO PRÉVIA DO ARQUITETO RESPONSÁVEL E DO CLIENTE.
6 - OBSERVAR AS NORMAS DE ACESSIBILIDADE (ABNT NBR 9050, 15250, 15575, 15570/15575).
7 - OBSERVAR AS NORMAS DE IMPERMEABILIZAÇÃO VIGENTES (NBR 9937/14, 9575/98, 9574/98, E OUTRAS).
8 - OBSERVAR A NORMA DE DESEMPENHO (NBR 15.575/13).
9 - TODOS OS PROJETOS DEVERÃO ATENDER AO DECRETO Nº 38.069, DE 1 DE JULHO DE 1998. TODAS AS ESQUINAS COM VIDROS VOLTADOS PARA O EXTERIOR SÃO ANULADAS DE MODO DE ALTURA TERÃO VIDROS DE SEGURANÇA LAMINADO OU ANÁLOGO.
10. QUE GUARDA CORPOS DEVERÃO SER EXECUTADOS EM PERFIS TUBULARES DE AÇO INOX, TOMANDO COMO REFERÊNCIA OS PERFIS DA LINHA CORRIMÃO DA FABRICANTE ARCELOR MITTAL OU EQUIVALENTE, CONFORME ESPECIFICAÇÃO EM PROJETO.
11 - RESISTÊNCIA DO CORRIMÃO NBR 14.718/08.
12 - A CONTRATADA DEVERÁ ATENDER A NR-18 QUANTO À CARGA DE CONFINAMENTO E CONSTRUIR A ESCADA DE SUA RESPONSABILIDADE, ADEQUANDO COM AS VIZINHAS, CONFORME CODIGO DE EDIFICAÇÕES DO CPC.
13 - A CONTRATADA DEVERÁ ATENDER A NR-18 QUANTO AO DIMENSIONAMENTO COM O PISO TÁTIL DE ALERTA DIRECIONAL.
14 - OS VãOS DE ACESSO DA EDIFICAÇÃO, PARA PERMITIR ACESSIBILIDADE AS PESSOAS COM DIFICULDADE DE LOCOMOÇÃO DEVERÃO TER LARGURA MÍNIMA DE 1,20 m, SENDO QUE AS PORTAS DEVERÃO SER ARREDADAS OU CHANFRADAS COM ALTURA MÍNIMA DE 1,5 m e A 1,75 m ACIMA DE QUALQUER PISO EM PORTAS DE CORRER.
15 - TODAS AS ESCADAS SERÃO EXECUTADAS EM PISO ANTI-DERRAPANTE, 12 ACABAMENTO LISO E RESISTÊNCIA A 2 HORAS DE FOGO, DEVERÃO SER DIMENSIONADAS PARA UMA CARGA ACIDENTAL DE 300 KG/M².
16 - A COTA ALTIMÉTRICA DO LOTE NO PONTO MÉDIO É DE 981,168m e CORRESPONDE AO NÍVEL -1,19m DO PROJETO. PIS
ADOTADA A COTA 970,00m COMO A COTA ZERO DO PROJETO.
17 - TODOS OS PISOS DEVERÃO SER EXECUTADOS COM JUNTAS DE DILATAÇÃO ESTRUTURAIS ATENDIMENTOS: 5m DE QUALQUER FONTE DE IGNIÇÃO;
1,5m DE ABERTURAS, RALOS, POÇOS, CANALETAS E OUTROS EM NÍVEL INFERIOR; 4m DE DEPÓSITO DE MATERIAL
INFLAMÁVEL; 15m DE DEPÓSITO DE HIDROGÊNIO.
18 - TODAS AS PAREDES DE ALVENARIA DE BLOCOS CERÂMICOS TERÃO RESISTÊNCIA DE 4 HORAS AO FOGO.
19 - TODAS AS PORTAS DE SAÍDA COM MAIS DE 200 PESSOAS TERÃO BARRAS ANTI-PÂNICO NO SENTIDO DA SAÍDA, INSTALADAS A 90CM DO PISO ACABADO.

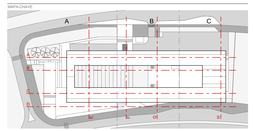
A B C
D E F G H I J K L M N O P Q R S T U
1 2 1