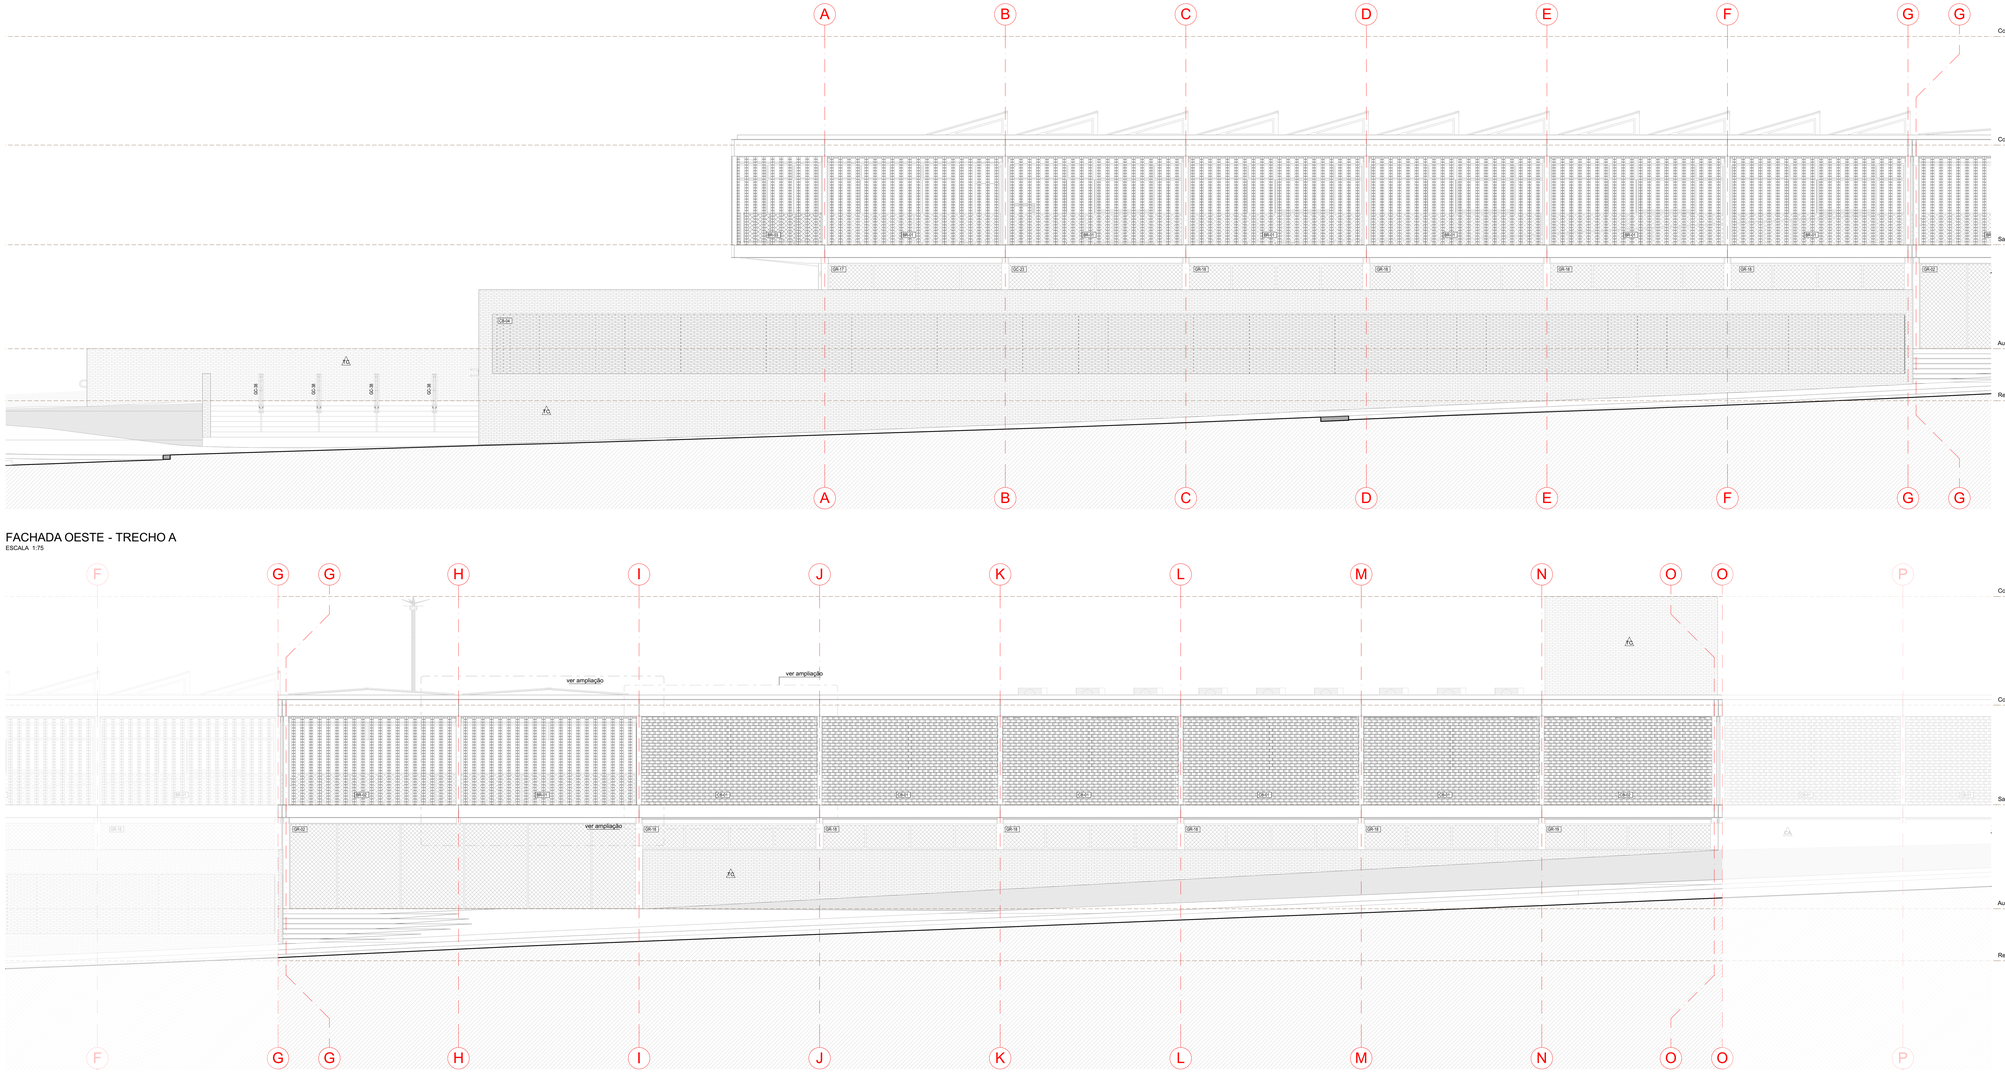

FACHADA OESTE - TRECHO A

ESCALA 1:75

FACHADA OESTE - TRECHO B

ESCALA 1:75

FACHADA OESTE - TRECHO C

ESCALA 1:75

TABELA DE ACABAMENTOS

PISO		PAREDE	
GA	GRANITINA TERRACOTA LAVADA	A	CONCRETO APARENTE
GAA	GRANITINA TERRACOTA COM ADITIVO ANTIDERRAPANTE	A	PINTURA C/ TINTA ACRÍLICA SEMI-BRILHO, COR BRANCO NEVE
GAP	GRANITINA TERRACOTA POLIDA	A	PINTURA C/ TINTA ACRÍLICA SEMI-BRILHO, COR CINZA CLARO
GC	GRANITINA CINZA POLIDA	A	PINTURA C/ TINTA ACRÍLICA SEMI-BRILHO, COR CINZA ESCURO
PL	BLOQUETE DE CONCRETO NÃO PERMEÁVEL	AL	TIJOLO CERÂMICO APARENTE
CCG	CONCREGRAMA	A	REVESTIMENTO DE CASQUINHA DE TIJOLO CERÂMICO
CA	CONCRETO APARENTE	A	REVESTIMENTO CERÂMICO BRANCO 20x20CM
CP	CONCRETO PINTADO	A	GRANITINA CINZA POLIDA

TETO			
CA	CONCRETO APARENTE	FG	FORRO DE GESSO
SD	STEEL DECK APARENTE	V	VIDRO LAMINADO COM PELICULA BRANCA
TM	TELHA METÁLICA APARENTE		

TABELA DE PORTAS

CÓD.	LxA (m)	FUNCIONAMENTO	LOCALIZAÇÃO	QT.
01. Porta metálica tipo painel de fechamento, com isolante acústico, com estrutura em perfis em chapas de aço dobradas e revestimento externo em aço de aço 1,5mm, com acabamento em pintura com tinta esmalte sintético sobre fundo antioxidante com acabamento fosco para metais cor cinza escuro, ref. Suvinil Esmalte Cor e Proteção cor Furnaça de Lareira (E370, pg. 170) ou similar.				
PM-01	1,00 x 2,10	1 FOLHA DE ABRIR	AUDITÓRIO	1
02. Porta metálica tipo painel de fechamento, com isolante acústico, com estrutura em perfis em chapas de aço dobradas e revestimento externo em aço de aço 1,5mm com acabamento em pintura com tinta esmalte sintético sobre fundo antioxidante com acabamento fosco para metais cor branca, ref. Suvinil Esmalte Cor e Proteção cor Branco Neve ou similar.				
PM-02	11,75 x 2,90	3 FOLHAS FIXAS + 6 FOLHAS DE ABRIR 120°	AUDITÓRIO	1
03. Portas metálicas com estrutura em perfis em chapas de aço dobradas e revestimento externo em aço de aço 1,5mm com acabamento em pintura com tinta esmalte sintético sobre fundo antioxidante com acabamento fosco para metais cor vermelho escuro, ref. Suvinil Esmalte Cor e Proteção cor Goiaba (C370, pg. 170) ou similar				
PM-03	0,96 x 2,25	1 FOLHA DE ABRIR	SALAS DE AULA	31
PM-04	0,93 x 2,25	1 FOLHA DE ABRIR	SALAS DE REFORÇO	3
PM-05	0,96 x 2,25	1 FOLHA DE ABRIR C/ BARRA ACESSÍVEL	WC ACESSÍVEL	1
04. Portas metálicas com estrutura em perfis em chapas de aço dobradas e revestimento externo em aço de aço 1,5mm com acabamento em pintura com tinta esmalte sintético sobre fundo antioxidante com acabamento fosco para metais cor cinza, ref. Suvinil Esmalte Cor e Proteção cor Níquel (C370, pg. 170) ou similar				
PM-06	0,85 x 2,15	1 FOLHA DE ABRIR	GUARITA	2
PM-07	1,40 x 2,35	2 FOLHAS DE ABRIR	AUDITÓRIO	2
PM-08	0,90 x 2,10	1 FOLHA DE ABRIR	PORTA DE BOMBAS SUPERIOR	2
PM-09	0,90 x 2,10	1 FOLHA DE CORRER	COZINHA	1
PM-10	2,69 x 3,00	2 FOLHAS DE CORRER	ÁREAS DE SERVIÇO	1
05. Portas metálicas com estrutura em perfis em chapas de aço dobradas e revestimento externo em aço de aço 1,5mm com acabamento em pintura com tinta esmalte sintético sobre fundo antioxidante com acabamento fosco para metais cor cinza, ref. Suvinil Esmalte Cor e Proteção cor Níquel (C370, pg. 170) ou similar. Bandeira fixa em chapa metálica de aço 1,5mm com mesmo acabamento da folha da porta.				
PM-11	0,85 x 2,85	1 FOLHA DE ABRIR C/ BANDEIRA FIXA METÁLICA	WCs ALUNOS	8
PM-12	0,85 x 2,85	1 FOLHA DE ABRIR C/ BANDEIRA FIXA METÁLICA	WC ACESSÍVEL	2
PM-13	0,85 x 3,00	1 FOLHA DE ABRIR C/ BANDEIRA FIXA METÁLICA	VEST. E WCS REFETÓRIO	11
PM-14	0,85 x 3,00	1 FOLHA DE ABRIR C/ BANDEIRA FIXA METÁLICA	VEST. E WC ACESSÍVEL	1
PM-15	1,00 x 3,00	1 FOLHA DE ABRIR C/ BANDEIRA FIXA METÁLICA	REFEITÓRIO	3
06. Portas metálicas com estrutura em perfis em chapas de aço dobradas e revestimento externo em aço de aço 1,5mm com acabamento em pintura com tinta esmalte sintético sobre fundo antioxidante com acabamento fosco para metais cor cinza, ref. Suvinil Esmalte Cor e Proteção cor Níquel (C370, pg. 170) ou similar. Bandeira fixa em vidro temperado ou laminado 6mm.				
PM-16	0,85 x 2,95	1 FOLHA DE ABRIR C/ BANDEIRA FIXA DE VIDRO	ADM. E WCS PROF/ AUDIT.	10
PM-17	0,85 x 2,95	1 FOLHA DE ABRIR C/ BANDEIRA FIXA DE VIDRO	WC ACESSÍVEL	2
07. Portas metálicas tipo venezianas em aço, com palhetas fixas, com acabamento em pintura com tinta esmalte sintético sobre fundo antioxidante com acabamento fosco para metais cor cinza, ref. Suvinil Esmalte Cor e Proteção cor Níquel (C370, pg. 170) ou similar.				
PM-18	4,00 x 2,15	2 FOLHAS VENEZIANAS DE CORRER	CENTRAL DE GÁS	1
08. Porta metálica tipo corta-fogo, conforme instruções da ABNT NBR 11742, com acabamento em pintura com tinta esmalte sintético sobre fundo antioxidante com acabamento fosco para metais cor cinza, ref. Suvinil Esmalte Cor e Proteção cor Furnaça de Lareira, ref. Suvinil Esmalte Cor e Proteção cor Cinza Escuro (C370, pg. 170) ou similar.				
PCF-01	0,80 x 2,10	1 FOLHA DE ABRIR	CASA DE BOMBAS INFERIOR	1
09. Divisórias de emolar em aço galvanizado, com perfis meia cana perfurados tipo "transvisor", com furos de 3mm, chapa #20, acabamento em pintura eletrostática cinza.				
DV-01	1,69 x 1,20	1 FOLHA DE ABRIR	COZINHA	1
DV-02	1,12 x 1,20	1 FOLHA DE ABRIR	COZINHA	1
10. Divisória em madeira de lei envernizada e=3cm.				
DV-03	2,05 x 3,00	2 FOLHAS DE CORRER	CIRCULAÇÃO DE SERVIÇO	1

TABELA DE GRADES

CÓD.	LxA (m)	FUNCIONAMENTO	LOCALIZAÇÃO	QT.
01. Grades para portões e fechamentos internos com tela de arame galvanizado, fio 14 BWG e malha 7,5X7,5cm, soldada num quadro de cantoneiras de 1 1/2" tensionado e parafusado com porca e arruela em montantes de aço em perfil I com dimensões de 10x10cm, travessa superior e inferior em cantoneira 3", com acabamento em em pintura com tinta esmalte sintético sobre fundo antioxidante com acabamento fosco para metais cor cinza escuro, ref. Suvinil Esmalte Cor e Proteção cor Furnaça de Lareira (E370, pg. 170) ou similar.				
GR-01	2,58 x 3,05	2 FOLHAS DE ABRIR + 2 FOLHAS FIXAS	FACHADA SUL	2
GR-02	12,09 x 2,95	10 FOLHAS CAMARÃO	FACHADA OESTE	1
GR-03	12,09 x 2,95	1 FOLHA DE CORRER E 1 FIXA	FACHADA LESTE	1
GR-04	20,31 x 3,07	16 FOLHAS CAMARÃO	FACHADA NORTE	1
GR-05	5,43 x 1,06	4 FOLHAS FIXAS	FACHADA NORTE	2
GR-06	11,98 x 1,06	8 FOLHAS FIXAS	FACHADA NORTE	1
GR-07	5,98 x 1,06	4 FOLHAS FIXAS	FACHADA NORTE	1
GR-08	5,46 x 3,00	2 FOLHAS DE CORRER	ACESSO REFEITÓRIO	1
GR-09	14,61 x 2,20	3 FOLHAS DE CORRER E 1 FIXA	ACESSO PRAÇA	1
GR-10	3,76 x 2,20	1 FOLHA DE CORRER	ACESSO RAMPA SERVIÇO	1
GR-11	12,58 x 2,20	10 FOLHAS DE ABRIR 180°	ACESSO PRINCIPAL	1
GR-12	5,50 x 2,20	1 FOLHA DE CORRER	ACESSO VEÍCULOS	1
GR-13	3,76 x 2,20	1 FOLHA DE CORRER E 1 FIXA	DEPÓSITO	1
GR-14	2,75 x 2,95	2 FOLHAS FIXAS	PÓS/ELEVADA	2
GR-15	0,85 x 3,05	1 FOLHA FIXA	FACHADA SUL	2
GR-16	37,65 x 3,95	12 FOLHAS FIXAS C/ BANDEIRA FIXA	GINÁSIO/ESTACIONAMENTO	1
GR-17	6,12 x 0,91	4 FOLHAS FIXAS	FACHADA LESTE/OESTE	1
GR-18	6,24 x 0,91	4 FOLHAS FIXAS	FACHADA LESTE/OESTE	15
GR-19	5,95 x 0,91	4 FOLHAS FIXAS	FACHADA LESTE/OESTE	2
GR-20	6,23 x 2,98	1 FOLHA FIXA PARA FECHAMENTO HORIZONTAL DOS VÃOS	FACHADA OESTE	8
GR-21	6,23 x 0,98	1 FOLHA FIXA PARA FECHAMENTO HORIZONTAL DOS VÃOS	FACHADA OESTE	12
GR-22	6,05 x 2,75	4 FOLHAS SOBE ABERTURA ZENITAL	VEST. E WCS REFETÓRIO	6

TABELA DE CAIXILHOS

CÓD.	LxA (m)	FUNCIONAMENTO	LOCALIZAÇÃO	QT.
01. Esquadrias com perfis e caixilhos em aço c/ acabamento em pintura fosca c/ tinta esmalte sintético sobre fundo antioxidante p/ metais cor cinza, ref. Suvinil Esmalte Cor e Proteção cor Níquel (C370, pg. 170) ou similar. Vedação em vidro temperado ou laminado incolor, c/ espessura compatível com o vão.				
CX-01	6,05 x 2,85	6 FOLHAS MAXIM-AR E 4 FOLHAS FIXAS	SALAS DE AULA	27
CX-02	3,89 x 2,85	4 FOLHAS MAXIM-AR E 2 FOLHAS FIXAS	SALAS DE REFORÇO	2
CX-03	3,82 x 2,85	4 FOLHAS MAXIM-AR E 2 FOLHAS FIXAS	SALAS DE REFORÇO	1
CX-04	6,07 x 0,60	6 FOLHAS MAXIM-AR	SALA DE LEITURA	2
CX-05	4,39 x 0,60	5 FOLHAS MAXIM-AR	WC ALUNOS	8
CX-06	2,90 x 0,60	3 FOLHAS MAXIM-AR	DEPOSITO PEDAGÓGICO	1
CX-07	4,34 x 0,60	4 FOLHAS MAXIM-AR	WC ALUNOS - TRECHO A	1
CX-08	4,11 x 0,60	4 FOLHAS MAXIM-AR	WC ALUNOS - TRECHO B	2
CX-09	6,07 x 1,75	2 FOLHAS DE CORRER E 2 FOLHAS FIXAS	SALAS DE AULA	27
CX-10	3,78 x 1,90	2 FOLHAS DE CORRER E 2 FOLHAS FIXAS	SALAS DE REFORÇO	3
CX-11	11,75 x 2,30	12 FOLHAS DE CORRER	SALA DE LEITURA	1
CX-12	2,77 x 2,30	2 FOLHAS DE CORRER	SALA DE LEITURA	2
CX-13	11,75 x 2,85	2 FOLHAS DE CORRER E 10 FIXAS C/ BANDEIRA	SALA DE LEITURA	1
CX-14	4,39 x 0,60	5 FOLHAS MAXIM-AR	WC ALUNOS - TRECHO A	1
CX-15	1,50 x 0,60	2 FOLHAS MAXIM-AR	WC ALUNOS PCD	3
CX-16	4,11 x 0,60	4 FOLHAS MAXIM-AR	WC ALUNOS - TRECHO B	1
CX-17	2,90 x 1,75	2 FOLHAS DE CORRER	DEPOSITO PEDAGÓGICO	1
02. Esquadrias de alumínio anodizado com perfis e caixilhos em chapas dobradas em aço e perfis extrudados em alumínio anodizado natural, ref. Alcoa ou similar, conforme dimensionamento dos vãos.				
CX-18	6,23 x 0,91	2 FOLHAS DE CORRER E 2 FOLHAS FIXAS	SALAS ADMIN. E WCS	5
CX-19	3,12 x 0,91	2 FOLHAS DE CORRER	SALAS ADMIN. E WCS	12
CX-20	2,84 x 0,91	2 FOLHAS DE CORRER	SALAS ADMIN. E WCS	2
CX-21	6,23 x 2,05	2 FOLHAS DE CORRER E 2 FOLHAS FIXAS	SALAS ADMINISTRATIVAS	8
CX-22	5,75 x 2,95	2 FOLHAS DE CORRER E 2 FOLHAS FIXAS	SECRETARIA E SALA PROF.	2
CX-23	6,23 x 2,95	2 FOLHAS DE CORRER E 2 FOLHAS FIXAS	CIRCULAÇÃO DIRETORIA	1
CX-24	6,23 x 2,95	2 FOLHAS DE CORRER	SALAS MULTIUSO	1
CX-25	6,18 x 2,95	2 FOLHAS DE CORRER E 2 FOLHAS FIXAS	GRÊMIO	1
CX-26	3,03 x 2,95	1 FOLHA DE CORRER E 2 FOLHAS FIXAS	SALAS DIRETORIA	7
CX-27	3,04 x 2,95	1 FOLHA DE CORRER E 2 FOLHAS FIXAS	SALAS DE APOIO	4
CX-28	1,93 x 2,95	1 FOLHA DE CORRER E 1 FOLHA FIXA	SALA PROFESSORES	1
CX-29	6,14 x 1,25	2 FOLHAS DE CORRER E 2 FOLHAS FIXAS	GUARITA	1
CX-30	2,15 x 1,25	1 FOLHA DE CORRER E 1 FOLHA FIXA	GUARITA	1
CX-31	1,96 x 0,45	1 FOLHA DE CORRER E 1 FOLHA FIXA	ACESSO REFEITÓRIO	1
CX-32	3,00 x 3,00	1 FOLHA DE CORRER E 1 FOLHA FIXA	ACESSO REFEITÓRIO	1
CX-33	3,00 x 3,00	1 FOLHA DE CORRER E 1 FOLHA FIXA	ACESSO REFEITÓRIO	1
CX-34	36,70 x 2,65	14 FOLHAS DE CORRER E 14 FOLHAS FIXAS	REFEITÓRIO	1
CX-35	6,11 x 2,00	3 FOLHAS DE CORRER E 3 FOLHAS FIXAS	COZINHA E SALA SERVIDORES	3
CX-36	2,93 x 0,90	3 FOLHAS MAXIM-AR	DEPOSITO DE GÊNEROS	2
CX-37	2,87 x 0,90	3 FOLHAS MAXIM-AR	DEPOSITO DE GÊNEROS	1
CX-38	1,91 x 0,90	2 FOLHAS MAXIM-AR	PRÉ-LAVAGEM	1
CX-39	6,09 x 0,90	5 FOLHAS MAXIM-AR	COZINHA	1
03. Esquadrias em caixilhos fixos em aço para colocarem sob shed com acabamento em pintura com tinta esmalte sintético sobre fundo antioxidante com acabamento fosco para metais cor branca, ref. Suvinil Esmalte Cor e Proteção cor Branco Neve ou similar. Vedação em vidro temperado ou laminado incolor, c/ espessura compatível com o vão.				
CX-40	4,46 x 0,60	7 FOLHAS FIXAS	SHED GINÁSIO	44
CX-41	2,02 x 0,57	1 FOLHA FIXA TRIANGULAR	SHED GINÁSIO	22
04. Esquadrias metálicas tipo venezianas em aço, com palhetas fixas, com acabamento em pintura com tinta esmalte sintético sobre fundo antioxidante com acabamento fosco para metais cor cinza, ref. Suvinil Esmalte Cor e Proteção cor Níquel (C370, pg. 170) ou similar.				
CX-42	1,18 x 0,38	1 FOLHA FIXA TIPO VENEZIANA	GUARITA	2
05. Claraboia de vidro laminado com película branca opaca, com espessura compatível com o vão, com estruturação em perfis de aço conforme dimensionamento dos vãos.				
CX-43	5,80 X 0,70	2 PAINEIS DE VIDRO FIXOS	WC REFEITÓRIOS	6

TABELA DE COBOGOS E BRISES

CÓD.	LxA (m)	CARACTERÍSTICAS	LOCALIZAÇÃO	QT.
01. Cobogó de tijolos cerâmicos maciços de 5,3x9x19cm assentando com cantoneiras de chapa de aço dobrada c/ acabamento em pintura fosca c/ tinta esmalte sintético sobre fundo antioxidante p/ metais cor cinza, ref. Suvinil Esmalte Cor e Proteção cor Níquel (C370, pg. 170) ou similar.				
CB-01	6,20x3,05	COBOGÓ DE TIJOLO MACIÇO ASSENTADO EM PÉ EM DIAGONAL	FACHADA OESTE E LESTE	29
CB-02	5,9?x3,05	COBOGÓ DE TIJOLO MACIÇO ASSENTADO EM PÉ EM DIAGONAL	FACHADA OESTE E LESTE	3
CB-03	3,12x3,05	COBOGÓ DE TIJOLO MACIÇO ASSENTADO EM PÉ EM DIAGONAL	FACHADA LESTE	1
CB-04	49,41x2,06	COBOGÓ DE TIJOLO MACIÇO ASSENTADO DEITADO	FACHADA OESTE	1
CB-05	19,59x2,06	COBOGÓ DE TIJOLO MACIÇO ASSENTADO DEITADO	FACHADA NORTE	1
02. Brise de tijolo cerâmico maciço de 5,3x9x19cm assentado deitado e estruturado c/ perfil de chapa de aço dobrada, acabamento em pintura fosca c/ tinta esmalte sintético sobre fundo antioxidante p/ metais cor cinza, ref. Suvinil Esmalte Cor e Proteção cor Níquel (C370, pg. 170) ou similar.				
BR-01	6,05x3,05	BRISE VERTICAL FIXO DE TIJOLO MACIÇO ASSENTADO EM COLUNAS	FACHADA OESTE	7
BR-02	5,97x3,05	BRISE VERTICAL FIXO DE TIJOLO MACIÇO ASSENTADO EM COLUNAS	FACHADA OESTE	1
BR-03	3,12x3,05	BRISE VERTICAL FIXO DE TIJOLO MACIÇO ASSENTADO EM COLUNAS	FACHADA OESTE	1
BR-04	2,90x3,05	BRISE VERTICAL FIXO DE TIJOLO MACIÇO ASSENTADO EM COLUNAS	FACHADA NORTE	2
BR-05	6,00x3,05	BRISE VERTICAL FIXO DE TIJOLO MACIÇO ASSENTADO EM COLUNAS	FACHADA NORTE	3
BR-06	5,77x3,05	BRISE VERTICAL FIXO DE TIJOLO MACIÇO ASSENTADO EM COLUNAS	FACHADA NORTE	1

REVISÃO	DATA	DESCRIÇÃO
R00	02/12/2019	EMISSÃO INICIAL
R01	29/06/2020	REVISÃO PARA ADEQUAÇÃO ORÇAMENTÁRIA

NOTAS

1 NÃO MEDIR O DESENHO, SEMPRE CONSIDERAR AS COTAS.
2 COTAS EM METROS, NÍVEIS EM METRO. TODA COTA INDICADA DEVERÁ SER CONFIRMADA NA OBRA.
3 EM CASO DE INCOERÊNCIA ENTRE DESENHOS, A ESCALA MAIS AMPLA É A QUE VIGORA.
4 EM CASO DE DÚVIDA, O ARQUITETO E/OU ENGENHEIRO RESPONSÁVEL DEVERÁ SER CONSULTADO.
5 TODOS OS DETALHES SOMENTE SERÃO MODIFICADOS PELA CONSTRUTORA MEDIANTE EXECUÇÃO DE PROTÓTIPO E APROVAÇÃO PRÉVIA DO ARQUITETO RESPONSÁVEL E DO CLIENTE.
6 OBSERVAR AS NORMAS DE ACESSIBILIDADE VIGENTES (NBR 9050/15, 16537/16).
7 OBSERVAR A NORMA DE SEGURANÇA CONTRA INCÊNDIO VIGENTES (NBR 9952/14, 9077/98, 9574/98, E OUTRAS).
8 OBSERVAR A NORMA DE DESEMPENHO (NBR 15.575/13).
9 PORTAS E PAINÉIS DE VIDRO DEVEM ATENDER À LEI 1124, DE 1 DE JULHO DE 1996. TODAS AS ESQUADRIAS COM VIDROS VOLTADOS PARA O EXTERIOR E/OU ABAIXO DE 90CM DE ALTURA TERÃO VIDROS DE SEGURANÇA (LAMINADO OU ARAMADO).
10 OS GUARDA-CORPOS DEVERÃO SER EXECUTADOS EM PERFIS TUBULARES DE AÇO INOX, TOMANDO COMO REFERÊNCIA AS MEDIDAS E DETALHAMENTOS INDICADOS EM PROJETO. DEVERÃO OBEDECER AINDA A NORMA NBR 14718/08.
11 RESISTÊNCIA DO CORRIMÃO 930 N/m - NBR 9077/01
12 O PROFISSIONAL RESPONSÁVEL PELA EXECUÇÃO DA OBRA SE COMPROMETE A CONSTRUIR A CALÇADA DE SUA RESPONSABILIDADE, ADEQUANDO COM AS VIZINHAS, CONFORME CÓDIGO DE EDIFICAÇÕES DO DF.
13 O PROFISSIONAL RESPONSÁVEL PELA EXECUÇÃO DA OBRA SE COMPROMETE COM O PROPRIETÁRIO, SE COMPROMETE A EXECUTAR A INSTALAÇÃO DE PISO TÁTIL DE ALERTA E DIRECIONAL.
14 OS VÃOS DE ACESSO DA EDIFICAÇÃO, PARA PERMITIR ACESSIBILIDADE ÀS PESSOAS COM DIFICULDADE DE LOCOMOÇÃO TERÃO LARGURA MÍNIMA DE OITENTA CENTÍMETROS, SOLEIRA COM BORDAS ARREDONDAS OU CHANFRADAS COM ALTURA MÁXIMA DE 1,5 cm E TRILHOS DE EMBUTIR EM PORTAS DE CORRER.
15 TODAS AS ESCADAS SERÃO EXECUTADAS EM PISO ANTI-DERRAPANTE, O ACABAMENTO LISO E RESISTÊNCIA A 2 HORAS AO FOGO. TODAS AS RAMPAS SERÃO EXECUTADAS COM PISO REGULAR E ANTI-DERRAPANTE.
16 A CAIXA DE GÁS FICA LOCADA NO EIXO 1/M, COM ALTURA DE 1,90m E CORRESPONDE AO NÍVEL -1,19m DO PROJETO. FOI ADOTADA A COTA 970,36m COMO A COTA ZERO DO PROJETO.
17 A CENTRAL DE GLP FOI LOCADA RESPEITANDO OS SEGUINTES AFASTAMENTOS: 3m DE QUALQUER FONTE DE IGNIÇÃO; 1,5m DE ABERTURAS, RALOS, POÇOS, CANALETAS E OUTROS EM NÍVEL INFERIOR; 6m DE DEPÓSITO DE MATERIAL INFLAMÁVEL; 15m DE DEPÓSITO DE HIDROGÊNIO.
18 OS RESERVATÓRIOS DE HIDRANTES E SPRINKLER TERÃO RESISTÊNCIA DE 4 HORAS AO FOGO.
19 TODAS AS PORTAS DE SALAS COM MAIS DE 200 PESSOAS TERÃO BARRAS ANTI-PÂNICO NO SENTIDO DA SAÍDA, INSTALADAS A 90CM DO PISO ACABADO.

MAPA-CHAVE

RESPONSÁVEL TÉCNICO PELO PROJETO

EDER RODRIGUES DE ALENCAR
CAU A85823-5

OBRA

CENTRO EDUCACIONAL CRIXÁ

AV. CRIXÁ, LOTE 06, BAIRRO CRIXÁ. SÃO SEBASTIÃO, DF

ETAPA	OBJETO		
PROJETO EXECUTIVO	ELEVAÇÕES - OESTE		
DATA	REVISÃO	ESCALA	FOLHA
JUN | 2020	R01	INDICADA	ARQ-210

arqbr
CLN 212 BLOCO D SALA 104 BRASÍLIA DF CEP 70.762-520
TELEFONE: 55 61 3201-0400 CONTATO@ARQBR.ARQ.BR