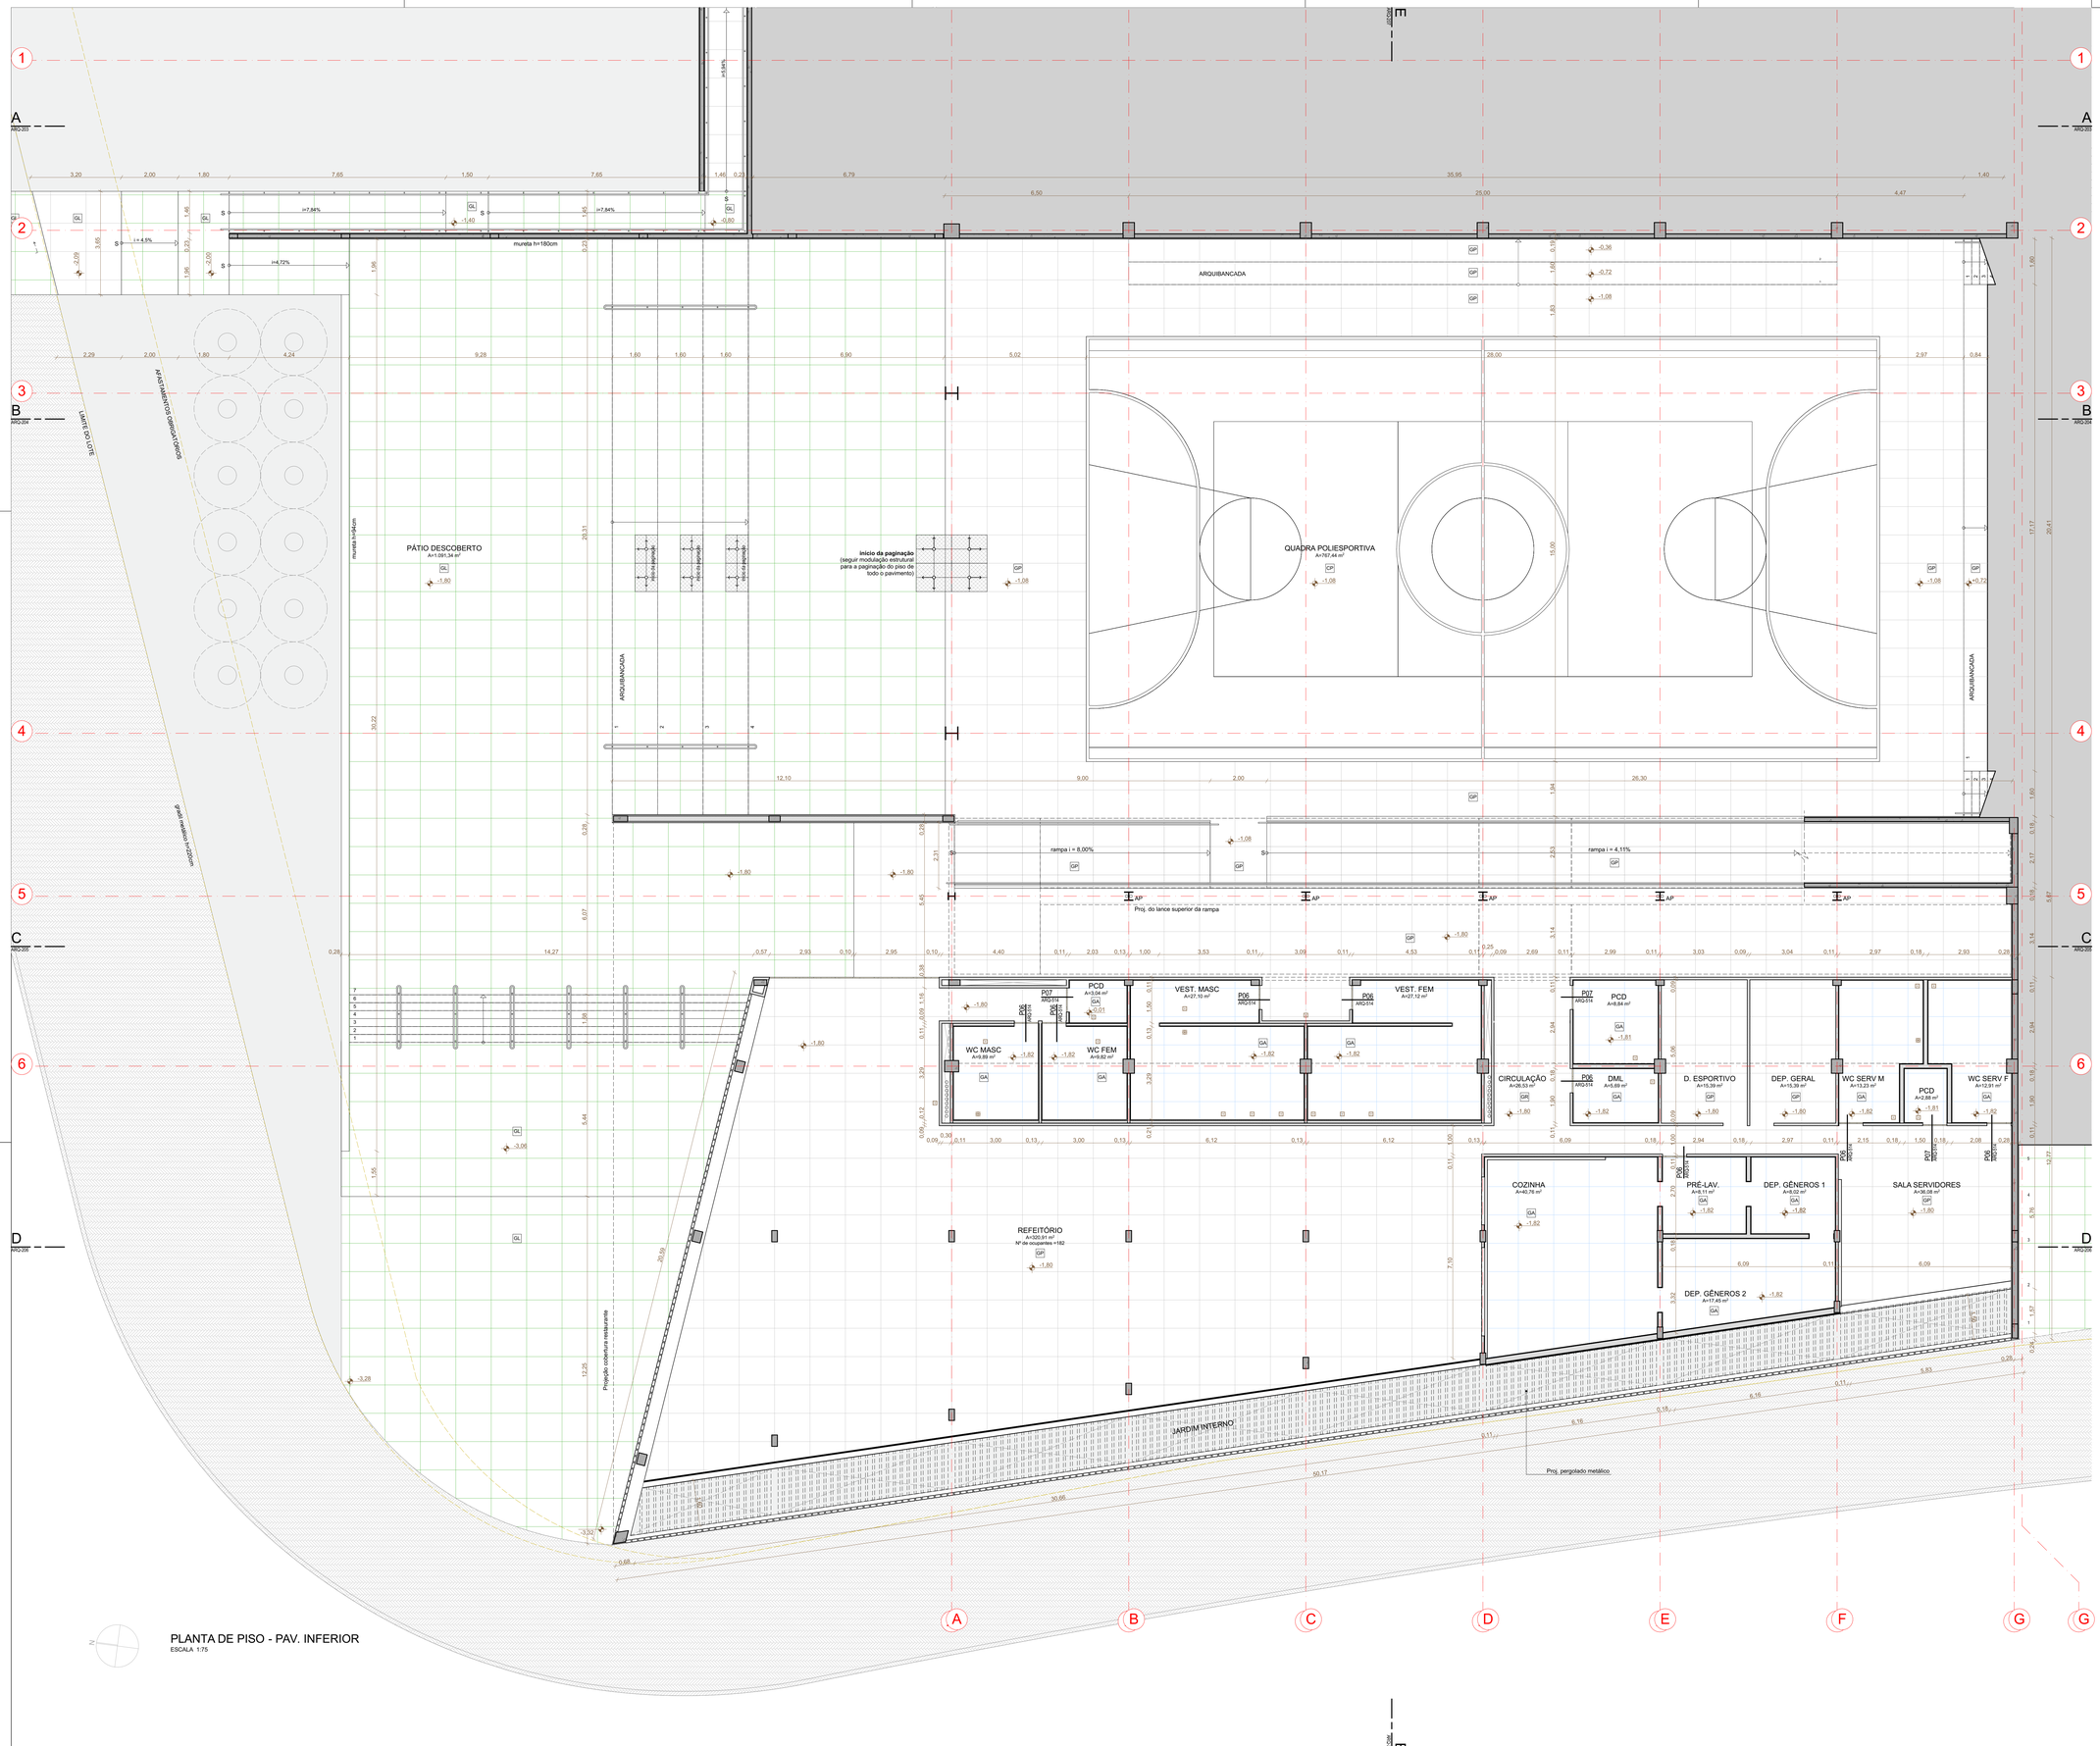

PLANTA DE PISO - PAV. INFERIOR
ESCALA 1:75

TABELA DE PISOS

PISO

	GL	GRANITINA TERRACOTA LAVADA
	GA	GRANITINA TERRACOTA COM ADITIVO ANTIDERRAPANTE
	GP	GRANITINA TERRACOTA POLIDA
	GC	GRANITINA CINZA POLIDA
	BL	BLOQUETE DE CONCRETO NÃO PERMEÁVEL
	CG	CONCREGRAMA
	CA	CONCRETO APARENTE
	CP	CONCRETO PINTADO NA COR CINZA

RODAPÉ

RODAPÉ EMBUTIDO EM GRANITINA TERRACOTA POLIDA, H=7CM

SOLEIRA

SOLEIRA EM GRANITO CINZA ANDORINHA ESCOVADO

RALOS E GRELHAS

RALOS 15X15CM

RALO SEKAPSO

GRELHA METÁLICA

REVISÃO	DATA	DESCRIÇÃO
R00	02/12/2019	EMISSÃO INICIAL

NOTAS:
1 NÃO MEDIR O DESENHO, SEMPRE CONSIDERAR AS COTAS.
2 COTAS EM METROS. NÍVEIS EM METRO. TODA COTA INDICADA DEVERÁ SER CONFIRMADA NA OBRA.
3 EM CASO DE INCIDÊNCIA ENTRE DESENHOS, A ESCALA MAIS AMPLA É A QUE VIGORA.
4 ESTE DESENHO NÃO DEVERÁ SER UTILIZADO PARA EXECUÇÃO. O RESPONSÁVEL DEVERÁ SER CONSULTADO.
5 TODOS OS DETALHES SOMENTE SERÃO MODIFICADOS PELA CONSTRUTORA MEDIANTE EXECUÇÃO DE PROTÓTIPO E APROVAÇÃO PRÉVIA DO ARQUITETO RESPONSÁVEL E DO CLIENTE.
6 OBSERVAR AS NORMAS DE ACESSIBILIDADE VIGENTE (NBR 9050/15, 16537/16).
7 OBSERVAR AS NORMAS DE IMPERMEABILIZAÇÃO VIGENTES (NBR 9952/14, 9575/98, 9574/98, E OUTRAS).
8 OBSERVAR A NORMA DE DESEMPENHO (NBR 15.575/13).
9 PORTAS E PAINÉIS DE VIDRO DEVEM ATENDER A LEI 11.24, DE 1 DE JULHO DE 1996. TODAS AS ESQUADRIAS COM VIDROS VOLTADOS PARA O EXTERIOR E/OU ABAIXO DE 90CM DE ALTURA TERÃO VIDROS DE SEGURANÇA (LAMINADO OU ARMADO).
10 TODAS AS MEDIDAS DE ALTURA DEVERÃO SER TOMADAS DE NÍVEL DE PISO ACABADO, TOMANDO COMO REFERÊNCIA AS MEDIDAS INDICADAS EM PROJETO. DEVERÃO OBEDECER AINDA A NORMA NBR 14718/08.
11 RESISTÊNCIA DO CORRIMÃO 930 N/m - NBR-9077
12 O PROFISSIONAL RESPONSÁVEL PELA EXECUÇÃO DA OBRA SE COMPROMETE A CONSTRUIR A CALÇADA DE SUA RESPONSABILIDADE, ADEQUANDO COM AS VIZINHAS, CONFORME CODIGO DE EDIFICAÇÕES DO DF.
13 O PROFISSIONAL RESPONSÁVEL PELA EXECUÇÃO DA OBRA, JUNTAMENTE COM O PROPRIETÁRIO, SE COMPROMETE A EXECUTAR A INSTALAÇÃO DE PISO TÁTIL DE ALERTA E DIRECIONAL.
14 OS VãOS DE ACESSO DE EDIFICAÇÕES DEVEM PROPICIAR ACESSIBILIDADE ÀS PESSOAS COM DIFICULDADE DE LOCOMOÇÃO
15 TODAS AS ARESTAS DA EDIFICAÇÃO DEVEM SER ARREDONDADAS, EXCETO COM BORDAS ARREDONDAS OU CHANFRADAS COM ALTURA MÁXIMA DE 1,0 cm E TRILHOS DE EMBUTIR EM PORTAS DE CORRER.
15 TODAS AS ESCADAS SERÃO EXECUTADAS EM PISO ANTI-DERRAPANTE, C/ ACABAMENTO LISO E RESISTÊNCIA A 2 HORAS AO FOGO. TODAS AS RAMPAS SERÃO EXECUTADAS COM PISO REGULAR E ANTI-DERRAPANTE.
16 A COTA ALTIMÉTRICA DO LOTE NO PONTO MÉDIO É DE 993,168m e CORRESPONDE AO NÍVEL -1,19m DO PROJETO, FOI ADOTADA A COTA 970,36m COMO A COTA ZERO DO PROJETO.
17 A CENTRAL DE GLP FOI LOCADA RESPEITANDO OS SEGUINTES AFASTAMENTOS: 3m DE QUALQUER FONTE DE IGNIÇÃO; 1,5m DE ABERTURAS, RALOS, POÇOS, CANALETAS E OUTROS EM NÍVEL INFERIOR; 6m DE DEPÓSITO DE MATERIAL COMBUSTÍVEL E 3m DE DEPÓSITO DE MATERIAL INCOMBUSTÍVEL.
18 OS RESERVATÓRIOS DE HIDRANTES E SPRINKLER TERÃO RESISTÊNCIA DE 4 HORAS AO FOGO.
19 TODAS AS PORTAS DE SALAS COM MAIS DE 200 PESSOAS TERÃO BARRAS ANTI-PÂNICO NO SENTIDO DA SAÍDA, INSTALADAS A 90CM DO PISO ACABADO.

MAPA-CHAVE

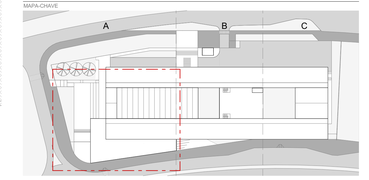

RESPONSÁVEL TÉCNICO PELO PROJETO

EDER RODRIGUES DE ALENCAR
CAU A65823-5

OBRA
CENTRO EDUCACIONAL CRIXÁ
AV. CRIXÁ, LOTE 06, BAIRRO CRIXÁ. SÃO SEBASTIÃO, DF

ETAPA	PROJETO
PROJETO EXECUTIVO	PLANTA BAIXA - PISO - TRECHO A - TÉRREO INFERIOR

DATA	REVISÃO	ESCALA	FOLHA
DEZ | 2019	R00	INDICADA	ARQ-111

arqbr
CLN 212 BLOCO D SALA 104 BRASÍLIA DF CEP 70.762-520
TELEFONE: 55 61 3201-0400 CONTATO@ARQBR.ARQ.BR