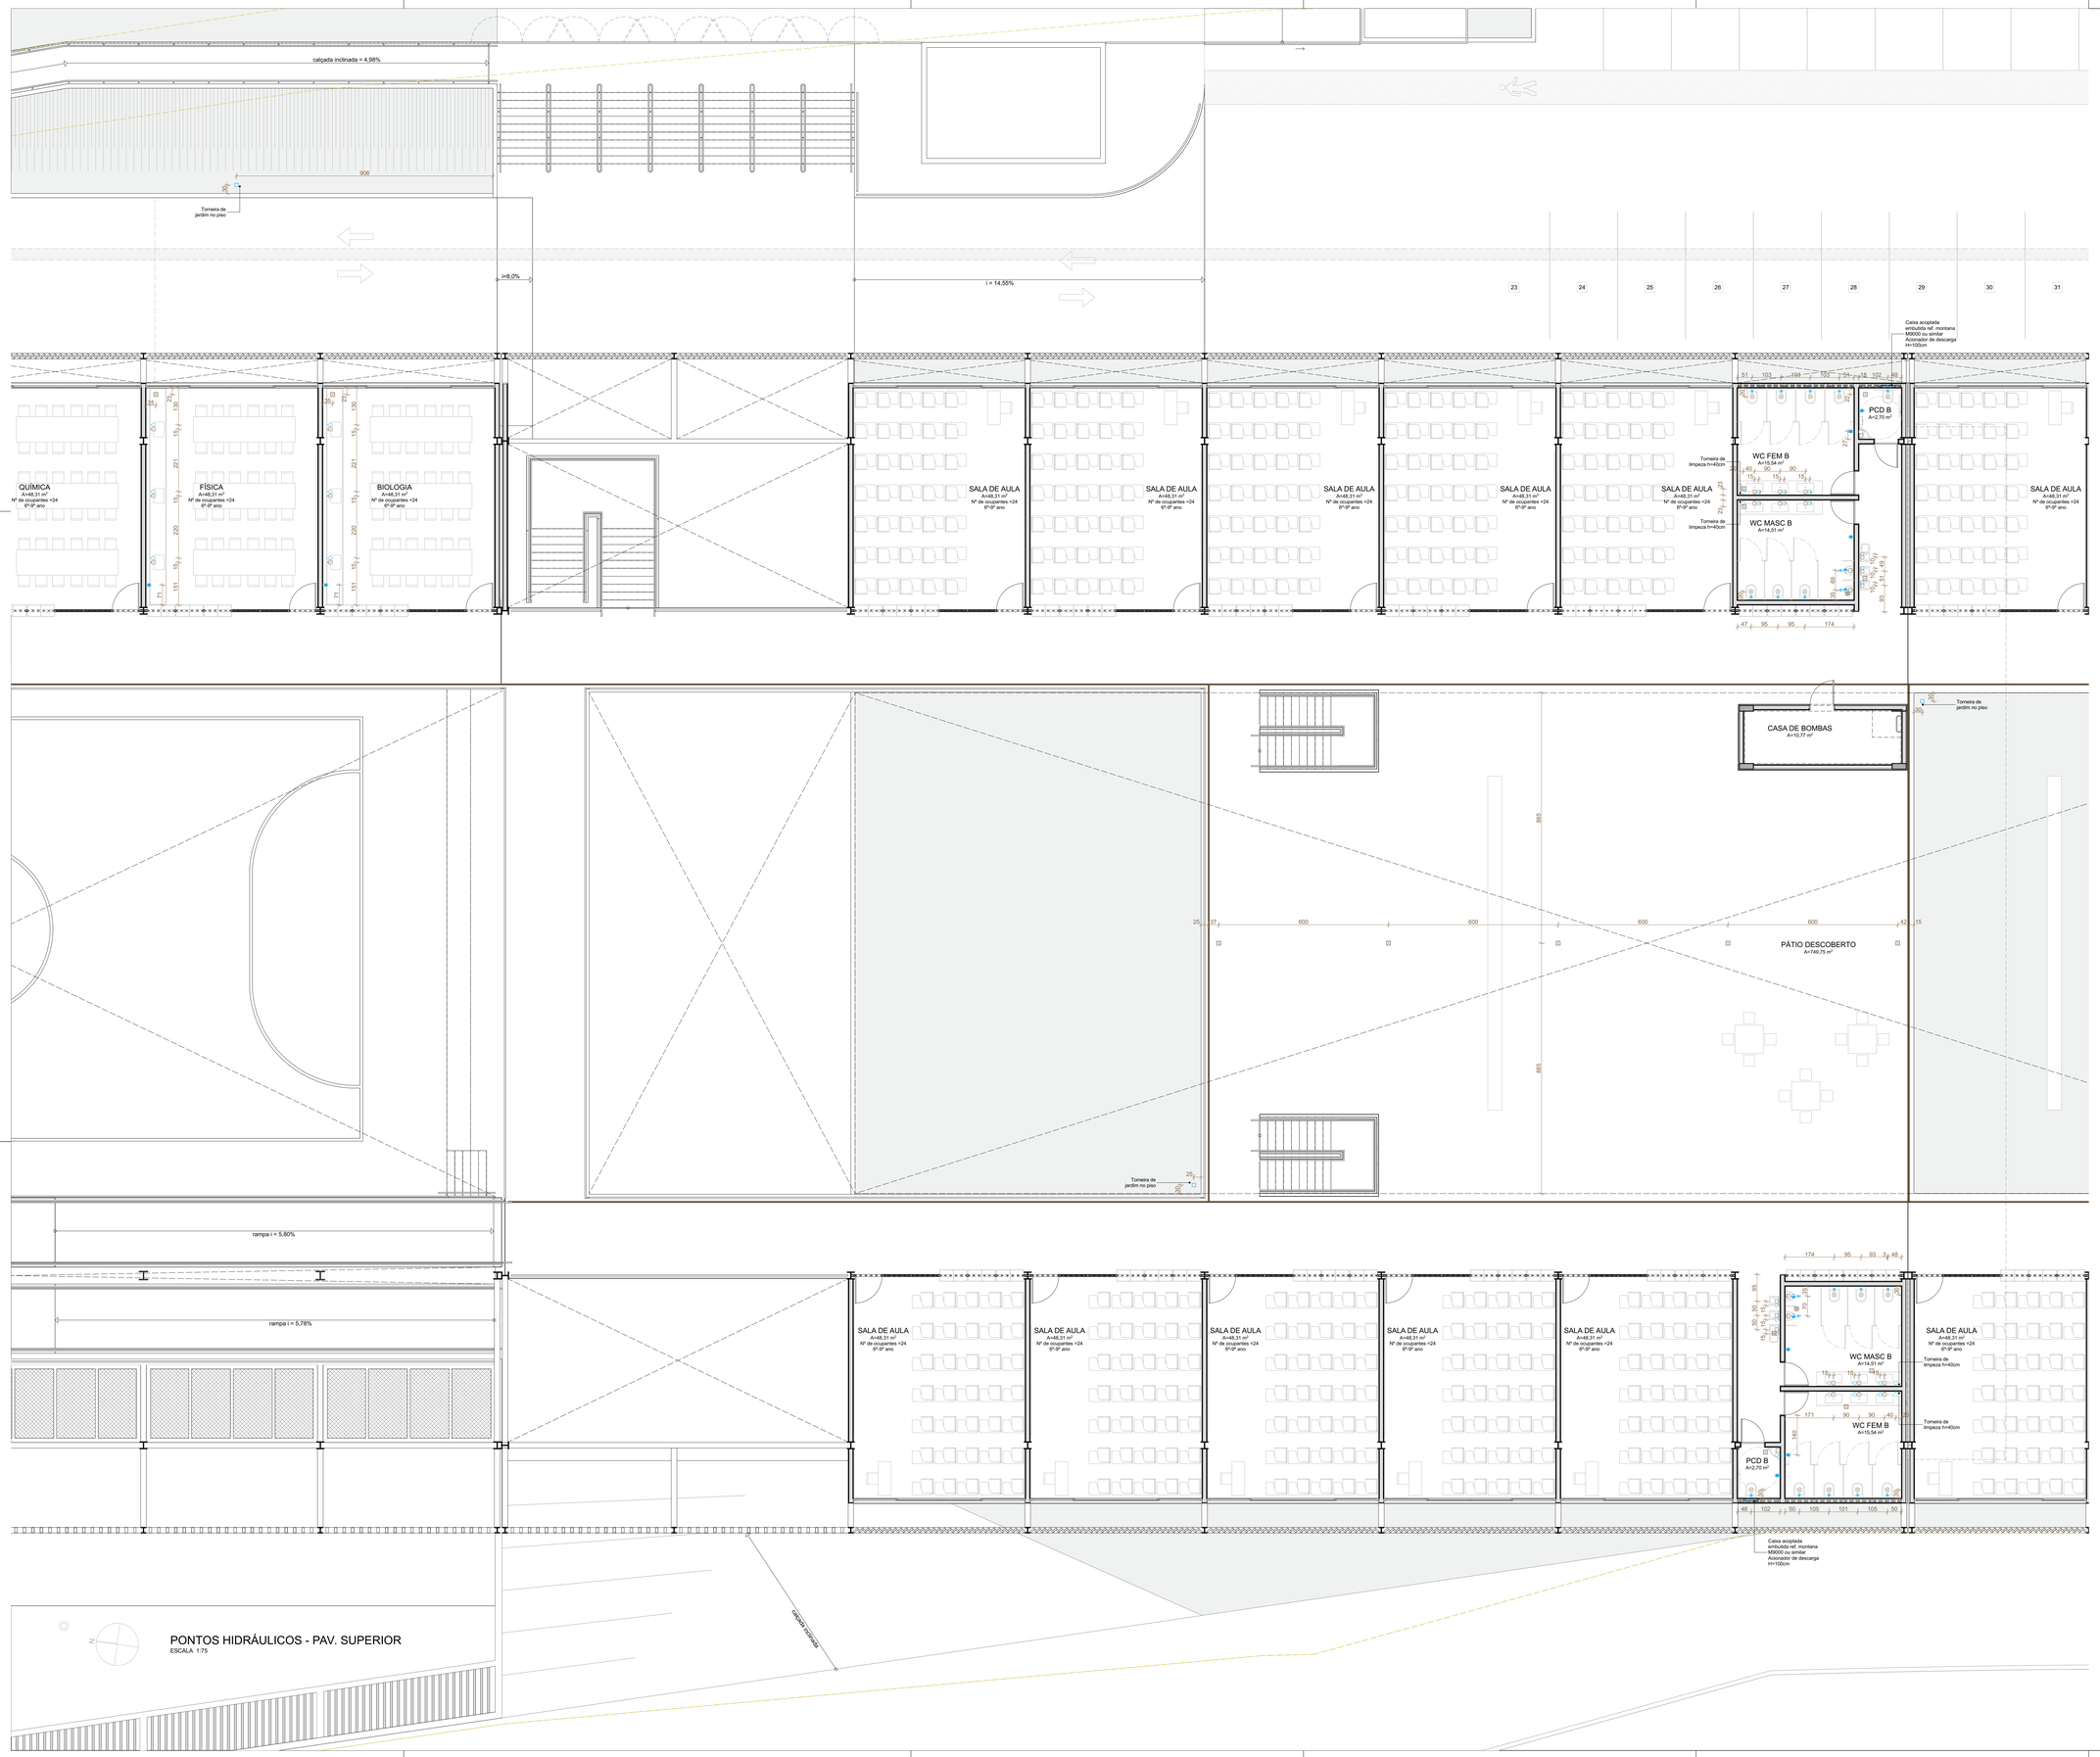

PONTOS HIDRÁULICOS - PAV. SUPERIOR

ESCALA 1:75

LEGENDA DE PONTOS DE INSTALAÇÕES

ÁGUA FRIA

- PONTO DE ÁGUA NO PISO
- PONTO DE ÁGUA (H=20CM)
- PONTO DE ÁGUA (H=60CM)
- PONTO DE ÁGUA (H=110CM)
- PONTO DE ÁGUA (H=220CM)
- REGISTRO DE PRESSÃO (H=110CM)
- REGISTRO DE GAVETA (H=40CM)
- REGISTRO DE GAVETA (H=110CM)
- REGISTRO DE GAVETA (H=180CM)
- VÁLVULA DE DESCARGA (H=110CM)
- CAIXA ACOPLADA ACESSÍVEL EMBUTIDA NA ALVENARIA, REF. MONTANA M9000 OU SIMILAR (H=100CM)

ESGOTO

- PONTO DE ESGOTO (H=45CM)
- PONTO DE ESGOTO (H=80CM)
- PONTO DE ESGOTO (H=210CM)
- PONTO DE ESGOTO NO PISO (100MM)
- RALO SIFONADO (10X10CM)
- CAIXA SIFONADA (15X15CM)
- RALO LINEAR (ver medida na planta)

GÁS

- PONTO DE GÁS ENCANADO NO PISO
- PONTO DE GÁS ENCANADO (H=80CM)

OBS.: VERIFICAR ALTURA DOS PONTOS CONFORME RECOMENDAÇÕES DOS FABRICANTES DOS EQUIPAMENTOS E LOUÇAS.

REVISÃO	DATA	DESCRIÇÃO
R00	02/12/2019	EMISSÃO INICIAL

NOTAS

1 NÃO MEDIR O DESENHO. SEMPRE CONSIDERAR AS COTAS.
2 COTAS EM METROS, NÍVEIS EM METRO. TODA COTA INDICADA DEVERÁ SER CONFIRMADA NA OBRA.
3 EM CASO DE INCOERÊNCIA ENTRE DESENHOS, A ESCALA MAIS AMPLA É A QUE VIGORA.
4 EM CASO DE DÚVIDA, O ARQUITETO E/OU ENGENHEIRO RESPONSÁVEL DEVERÁ SER CONSULTADO.
5 A CONSTRUTORA DEVERÁ EXECUTAR UM PROTÓTIPO PARA SER CONSTRUTORA MEDIANTE EXECUÇÃO DE PROTÓTIPO E APROVAÇÃO PREVIA DO ARQUITETO RESPONSÁVEL E DO CLIENTE.
6 OBSERVAR AS NORMAS DE ACESSIBILIDADE VIGENTE (NBR 9050/15, 16537/16).
7 OBSERVAR AS NORMAS DE IMPERMEABILIZAÇÃO VIGENTES (NBR 9952/14, 9575/98, 9574/98, E OUTRAS).
8 OBSERVAR A NORMA DE DESEMPENHO (NBR 15.575/13).
9 PORTAS E PAINÉIS DE VIDRO DEVEM ATENDER A LEI 1124, DE 1 DE JULHO DE 1996. TODAS AS ESQUADRIAS COM VIDROS VOLTADOS PARA O EXTERIOR E/OU ABAIXO DE 90CM DE ALTURA TERÃO VIDROS DE SEGURANÇA (LAMINADO OU ARAMADO).
10 OS GUARDA-CORPOS DEVERÃO SER EXECUTADOS EM CHAPA DE AÇO, TOMANDO COMO REFERÊNCIA AS MEDIDAS MÍNIMAS DE ALTURA E RESISTÊNCIA ESTABELECIDAS PELA NORMA NBR 14718/08.
11 RESISTÊNCIA DO CORRIMÃO 150 Kn/m - NBR 9077.
12 O PROFISSIONAL RESPONSÁVEL PELA EXECUÇÃO DA OBRA SE COMPROMETE A CONSTRUIR A CALÇADA DE SUA RESPONSABILIDADE, ADEQUANDO COM AS VIZINHAS, CONFORME CÓDIGO DE EDIFICAÇÕES DO DF.
13 O PROFISSIONAL RESPONSÁVEL PELA EXECUÇÃO DA OBRA, JUNTAMENTE COM O PROPRIETÁRIO, SE COMPROMETE A EXECUTAR A INSTALAÇÃO DE PISO TÁTIL DE ALERTA E DIRECIONAL.
14 OS VÃOS DE ACESSO DA EDIFICAÇÃO, PARA PERMITIR ACESSIBILIDADE ÀS PESSOAS COM DIFICULDADE DE LOCOMOÇÃO TERÃO LARGURA MÍNIMA DE OITENTA CENTÍMETROS, SOLEIRA COM BORDAS ARREDONDAS OU CHANFRADAS COM ALTURA MÁXIMA DE 1,5 cm E TRILHOS DE EMBUTIR EM PORTAS DE CORRER.
15 TODOS OS PISOS DEVERÃO SER ANTIDERRAPANTE, ANTIDERRAPANTE, C/ ACABAMENTO LISO E RESISTÊNCIA A 2 HORAS AO FOGO. TODAS AS RAMPAS SERÃO EXECUTADAS COM PISO REGULAR E ANTI-DERRAPANTE.
16 A COTA ALTIMÉTRICA DO LOTE NO PONTO MÉDIO É DE 969,168m e CORRESPONDE AO NÍVEL -1,19m DO PROJETO. FOI ADOTADA A COTA 970,35m COMO A COTA ZERO DO PROJETO.
17 A CENTRAL DE GLP FOI LOCADA RESPEITANDO OS SEGUINTES AFASTAMENTOS: 3m DE QUALQUER FONTE DE IGNIÇÃO; 1,5m DE ABERTURAS, RALOS, POÇOS, CAIXA/TAE E OUTROS EM NÍVEL INFERIOR; 6m DE DEPÓSITO DE MATERIAL INFLAMÁVEL; 15m DE DEPÓSITO DE HIDROGÊNIO.
18 OS RESERVATÓRIOS DE HIDRANTES E SPRINKLER TERÃO RESISTÊNCIA DE 4 HORAS AO FOGO.
19 TODAS AS PORTAS DE SAÍDA COM MAIS DE 200 PESSOAS TERÃO BARRAS ANTI-PÂNICO NO SENTIDO DA SAÍDA, INSTALADAS A 90CM DO PISO ACABADO.

MAPA-CHAVE

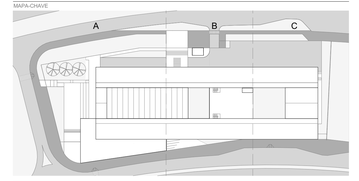

RESPONSÁVEL TÉCNICO PELO PROJETO

EDER RODRIGUES DE ALENCAR
CAU A65823-5

OBRA
CENTRO EDUCACIONAL CRIXÁ
AV. CRIXÁ, LOTE 06, BAIRRO CRIXÁ. SÃO SEBASTIÃO, DF

ETAPA	OBJETO		
PROJETO EXECUTIVO	PLANTA BAIXA - PONTOS HIDRÁULICOS - TRECHO B - TÉRREO SUPERIOR		
DATA	REVISÃO	ESCALA	FOLHA
DEZ | 2019	R00	INDICADA	ARQ-139

arqbr
CLN 212 BLOCO D SALA 104 BRASÍLIA DF CEP 70.762-520
TELEFONE: 55 61 3201-0400 CONTATO@ARQBR.ARQ.BR