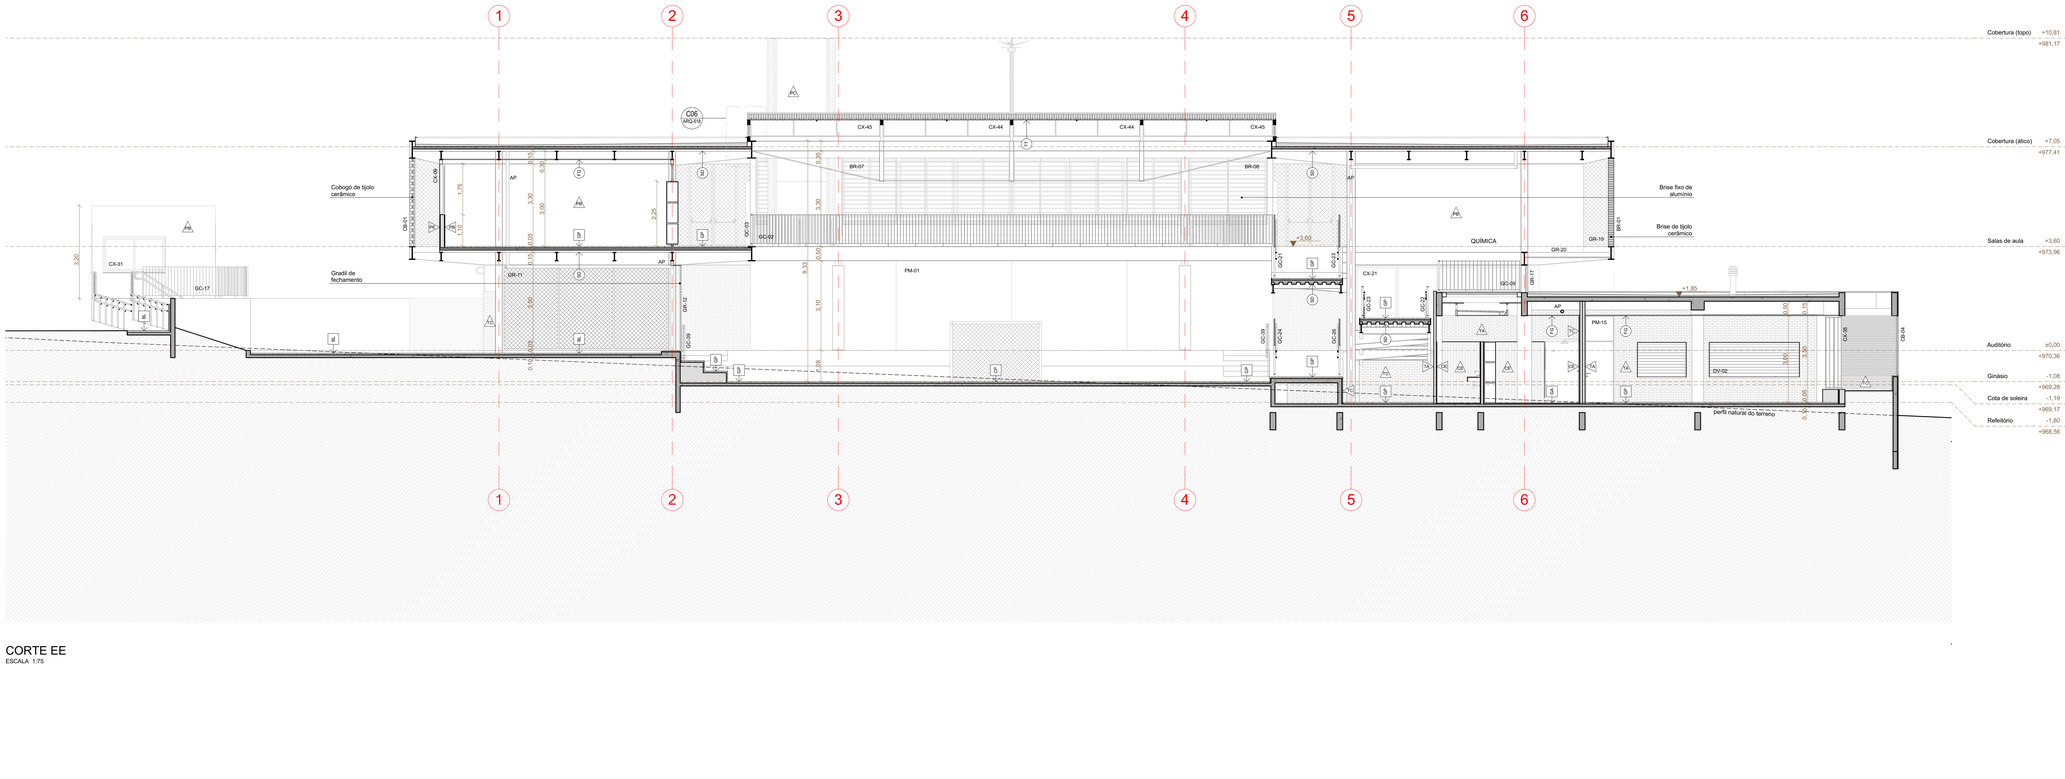

CORTE EE

ESCALA 1:75

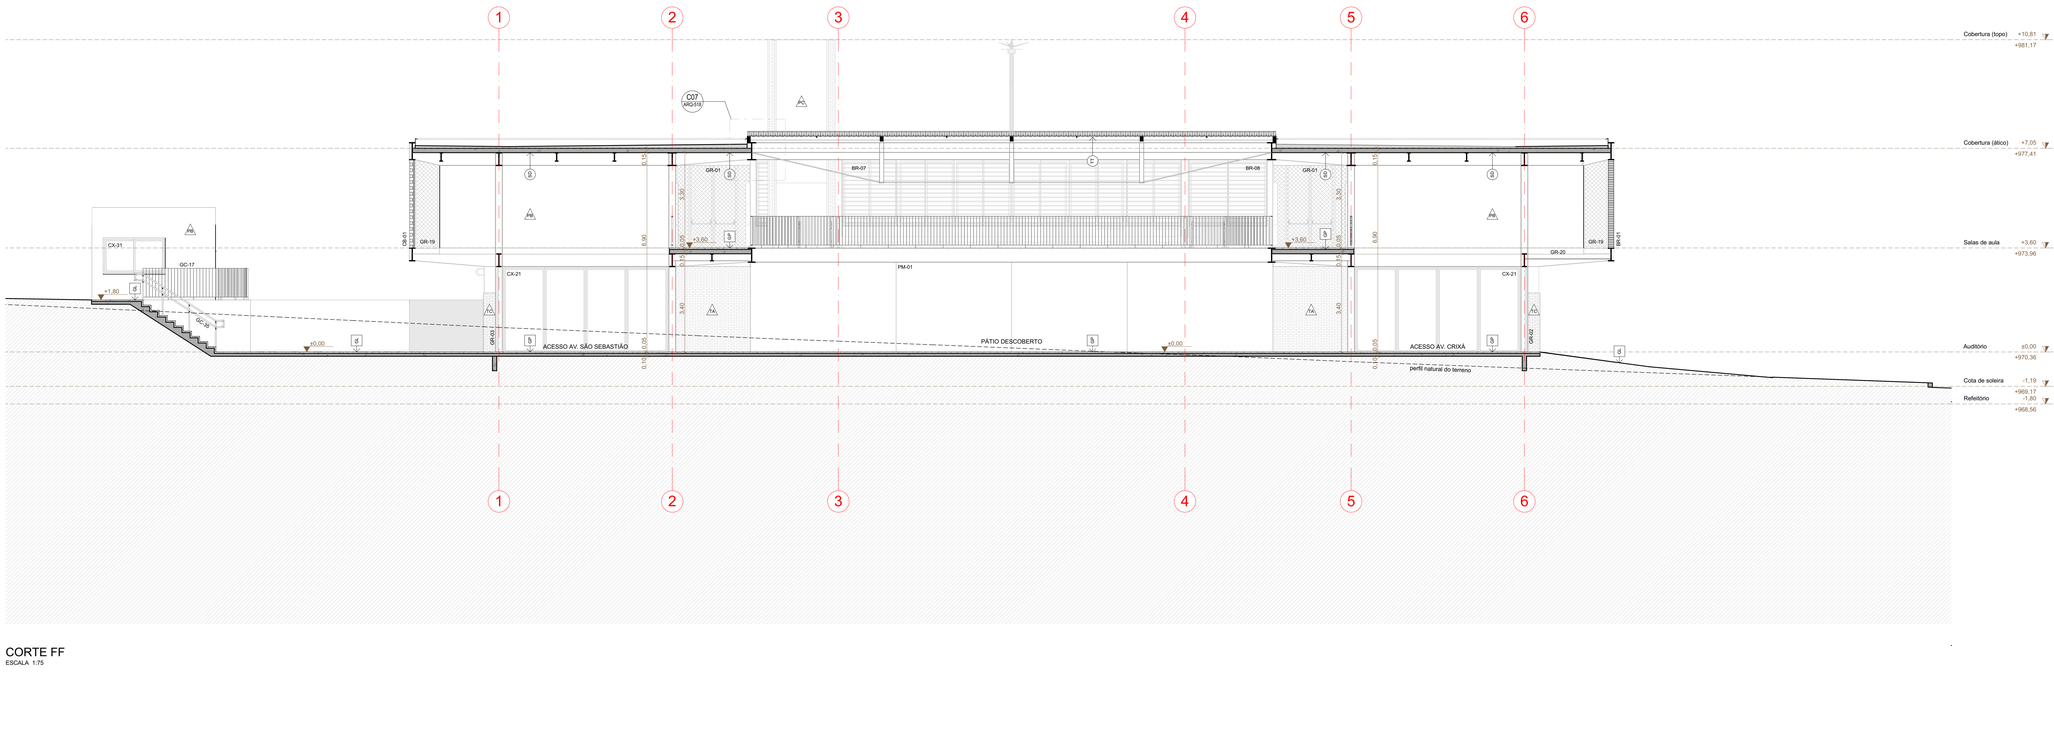

CORTE FF

ESCALA 1:75

PISO

GL	GRANITINA TERRACOTA LAVADA
GA	GRANITINA TERRACOTA COM CITRIO ANTIDERRAPANTE
GP	GRANITINA TERRACOTA POLIDA
GC	GRANITINA CINZA POLIDA
BL	BLOQUETE DE CONCRETO NÃO PERMEÁVEL
CG	CONCREGRAMA
CA	CONCRETO APARENTE
CP	CONCRETO PINTADO

PAREDE

A	CONCRETO APARENTE
A	PINTURA C/ TINTA ACRÍLICA SEMI-BRILHO, COR BRANCO NEVE
A	PINTURA C/ TINTA ACRÍLICA SEMI-BRILHO, COR CINZA CLARO
A	PINTURA C/ TINTA ACRÍLICA SEMI-BRILHO, COR CINZA ESCURO
A	TIJOLO CERÂMICO APARENTE
A	CASQUINHA DE TIJOLO CERÂMICO
A	REVESTIMENTO CERÂMICO TIPO PASTILHA 5x10CM
A	GRANITINA CINZA POLIDA

TETO

CA	CONCRETO APARENTE
SG	STEEL DECK APARENTE
TT	TELHA TERMOACÚSTICA APARENTE
FG	FORRO DE GESSO
GA	GRELHA DE CHAPA METÁLICA
VL	VIDRO LAMINADO COM PELÍCULA BRANCA

TABELA DE PORTAS

CÓD.	LxA (m)	FUNCIONAMENTO	LOCALIZAÇÃO	QT.

1. Porta metálica tipo painel de fechamento, com isolante acústico, com estrutura em perfis em chapas de aço dobradas e revestimento externo em aço de aço 1,5mm, com acabamento em pintura com tinta esmalte sintético sobre fundo antioxidante com acabamento fosco para metais cor cinza escuro, ref. Suvinil Esmalte Cor e Proteção cor Fumaça de Lareira (E370, pg. 170) ou similar.

PA-01	17,80 x 3,07	2 FOLHAS DE CORRER + 2 FOLHAS FIXAS	AUDITÓRIO	1

2. Porta metálica tipo painel divisório, com isolante acústico, com estrutura em perfis em chapas de aço dobradas e revestimento externo em aço de aço 1,5mm, com acabamento em pintura com tinta esmalte sintético sobre fundo antioxidante com acabamento fosco para metais cor cinza, ref. Suvinil Esmalte Cor e Proteção cor Níquel (C370, pg. 170) ou similar.

PA-02	3,60 x 3,07	2 FOLHAS DE CORRER	SALAS MULTIUSO	1

3. Portas metálicas com estrutura em perfis em chapas de aço dobradas e revestimento externo em aço de aço 1,5mm com acabamento em pintura com tinta esmalte sintético sobre fundo antioxidante com acabamento fosco para metais cor vermelho escuro, ref. Suvinil Esmalte Cor e Proteção cor Goiabada (R243, pg. 43) ou similar

PM-03	0,96 x 2,25	1 FOLHA DE ABRIR	SALAS DE AULA	31
PM-04	0,93 x 2,25	1 FOLHA DE ABRIR	SALAS DE REFORÇO	3
PM-05	0,96 x 2,25	1 FOLHA DE ABRIR C/ BARRA ACESSÍVEL	WC ACESSÍVEL	1

4. Portas metálicas com estrutura em perfis em chapas de aço dobradas e revestimento externo em aço de aço 1,5mm com acabamento em pintura com tinta esmalte sintético sobre fundo antioxidante com acabamento fosco para metais cor cinza, ref. Suvinil Esmalte Cor e Proteção cor Níquel (C370, pg. 170) ou similar.

PM-06	0,85 x 2,15	1 FOLHA DE ABRIR	GUARITA	2
PM-07	1,40 x 2,95	2 FOLHAS DE ABRIR	AUDITÓRIO	2
PM-08	0,90 x 2,25	1 FOLHA DE ABRIR	CASA DE BOMBAS SUPERIOR	1
PM-09	0,90 x 2,10	1 FOLHA DE CORRER	COZINHA	4
PM-10	2,69 x 3,00	2 FOLHAS DE CORRER	ÁREAS DE SERVIÇO	1

5. Portas metálicas com estrutura em perfis em chapas de aço dobradas e revestimento externo em aço de aço 1,5mm com acabamento em pintura com tinta esmalte sintético sobre fundo antioxidante com acabamento fosco para metais cor cinza, ref. Suvinil Esmalte Cor e Proteção cor Níquel (C370, pg. 172) ou similar. Bandeira fixa em chapa metálica de aço 1,5mm com mesmo acabamento do folha da porta.

PM-11	0,85 x 2,85	1 FOLHA DE ABRIR C/ BANDEIRA FIXA METÁLICA	WCS ALUNOS	6
PM-12	0,85 x 2,85	1 FOLHA DE ABRIR C/ BANDEIRA FIXA METÁLICA	WC ACESSÍVEL	3
PM-13	0,85 x 3,00	1 FOLHA DE ABRIR C/ BANDEIRA FIXA METÁLICA	VEST. E WCS REFEITÓRIO	10
PM-14	0,85 x 3,00	1 FOLHA DE ABRIR C/ BANDEIRA FIXA METÁLICA	VESTIÁRIO E WC ACESSÍVEL	3
PM-15	1,00 x 3,00	1 FOLHA DE ABRIR C/ BANDEIRA FIXA METÁLICA	REFEITÓRIO	1

6. Portas metálicas com estrutura em perfis em chapas de aço dobradas e revestimento externo em aço de aço 1,5mm com acabamento em pintura com tinta esmalte sintético sobre fundo antioxidante com acabamento fosco para metais cor cinza, ref. Suvinil Esmalte Cor e Proteção cor Níquel (C370, pg. 172) ou similar. Bandeira fixa em chapa metálica de aço 1,5mm com mesmo acabamento do folha da porta.

PM-16	0,85 x 2,95	1 FOLHA DE ABRIR C/ BANDEIRA FIXA DE VIDRO	ADM. E WCS PROF./ AUDIT.	10
PM-17	0,85 x 2,95	1 FOLHA DE ABRIR C/ BANDEIRA FIXA DE VIDRO	WC ACESSÍVEL	2

7. Portas metálicas tipo venezianas em aço, com palhetas fixas, com acabamento em pintura com tinta esmalte sintético sobre fundo antioxidante com acabamento fosco para metais cor cinza, ref. Suvinil Esmalte Cor e Proteção cor Níquel (C370, pg. 170) ou similar

PM-18	4,00 x 2,15	2 FOLHAS VENEZIANAS DE CORRER	CENTRAL DE GÁS	1

8. Portas metálicas com estrutura em perfis em chapas de aço dobradas e revestimento externo em aço de aço 1,5mm com acabamento em pintura com tinta esmalte sintético sobre fundo antioxidante com acabamento fosco para metais cor branca, ref. Suvinil Esmalte Cor e Proteção cor Branco Neve ou similar.

PM-19	11,75 x 2,90	3 FOLHAS FIXAS + 8 FOLHAS DE ABRIR 120º	AUDITÓRIO	1

9. Porta metálica tipo corta-fogo, conforme instruções da ABNT NBR 11742, com acabamento em pintura com tinta esmalte sintético sobre fundo antioxidante com acabamento fosco para metais cor branca, ref. Suvinil Esmalte Cor e Proteção cor Branco Neve ou similar.

PCF-01	0,90 x 2,95	1 FOLHA DE ABRIR	CASA DE BOMBAS INFERIOR	1

TABELA DE GRADES

CÓD.	LxA (m)	FUNCIONAMENTO	LOCALIZAÇÃO	QT.

1. Grades para proteção de fechamentos vazados nas com tela soldada galvanizada 2,5x2,5cm, com fio de 2,1mm, soldada nos cantos de cantoneiras de 1 1/2" tensionado e parafusado com porca e arruela em montantes de aço em perfil I com dimensões de 10x10cm, travessa superior e inferior em cantoneira 2", com acabamento em em pintura com tinta esmalte sintético sobre fundo antioxidante com acabamento fosco para metais cor cinza escuro, ref. Suvinil Esmalte Cor e Proteção cor Fumaça de Lareira (E370, pg. 170) ou similar.

GR-01	2,09 x 3,05	2 FOLHAS DE ABRIR + 2 FOLHAS FIXAS	FACHADA SUL	2
GR-02	12,09 x 2,95	10 FOLHAS CAMARÃO	FACHADA OESTE	1
GR-03	12,09 x 2,95	10 FOLHAS DE CORRER E 1 FIXA	FACHADA LESTE	1
GR-04	20,31 x 3,07	16 FOLHAS CAMARÃO	FACHADA NORTE	1
GR-05	14,44 x 2,20	11 FOLHAS DE CORRER	FACHADA NORTE	1
GR-06	5,68 x 2,20	3 FOLHAS DE CORRER E 1 FIXA	ACESSO PAÇOCA	1
GR-07	6,24 x 2,20	5 FOLHAS DE CORRER	ACESSO RAMPA SERVIÇO	1
GR-08	12,58 x 2,20	10 FOLHAS DE ABRIR 180º	ACESSO PRINCIPAL	1
GR-09	5,68 x 2,20	3 FOLHAS DE CORRER	ACESSO VEÍCULOS	1
GR-10	3,79 x 2,20	1 FOLHA DE CORRER E 1 FIXA	DEPÓSITO LIXO	1
GR-11	3,79 x 2,90	3 FOLHAS FIXAS	LATERAL ESCADA	1
GR-12	37,65 x 1,95	13 FOLHAS FIXAS C/ BANDEIRA FIXA	GINASIO/ESTACIONAMENTO	1 / 15
GR-13	5,43 x 1,06	4 FOLHAS FIXAS	FACHADA NORTE	2
GR-14	11,98 x 1,06	8 FOLHAS FIXAS	FACHADA NORTE	1
GR-15	5,98 x 1,06	4 FOLHAS FIXAS	FACHADA NORTE	1
GR-16	6,12 x 0,91	4 FOLHAS FIXAS	FACHADA LESTE/OESTE	1
GR-17	6,24 x 0,91	4 FOLHAS FIXAS	FACHADA LESTE/OESTE	15
GR-18	5,95 x 0,91	4 FOLHAS FIXAS	FACHADA LESTE/OESTE	2
GR-19	0,85 x 3,05	1 FOLHA FIXA	FACHADA SUL	2
GR-20	6,23 x 2,98	1 FOLHA FIXA	FACHADA OESTE	8
GR-21	6,23 x 0,98	1 FOLHA FIXA	FACHADA OESTE	12
GR-22	6,05 x 2,73	4 FOLHAS FIXAS	VEST. E WCS REFEITÓRIO	6

TABELA DE CAIXILHOS

CÓD.	LxA (m)	FUNCIONAMENTO	LOCALIZAÇÃO	QT.

1. Esquadrias com perfis e caixilhos em aço, conformando conjuntos c/ armários abertos para a circulação, c/ acabamento em pintura fosca c/ tinta esmalte sintético sobre fundo antioxidante pr metais cor cinza, ref. Suvinil Esmalte Cor e Proteção cor Níquel (C370, pg. 170) ou similar. Vedação em vidro temperado ou laminado incolor, c/ espessura compatível com o vão.

CX-01	8,05 x 2,85	6 FOLHAS MAXIM-AR E 4 FOLHAS FIXAS	SALAS DE AULA	27
CX-02	3,89 x 2,85	4 FOLHAS MAXIM-AR E 2 FOLHAS FIXAS	SALAS DE REFORÇO	2
CX-03	3,82 x 2,85	4 FOLHAS MAXIM-AR E 2 FOLHAS FIXAS	SALAS DE REFORÇO	1
CX-04	6,07 x 0,60	6 FOLHAS MAXIM-AR	SALA DE LEITURA	2
CX-05	8,07 x 0,60	6 FOLHAS MAXIM-AR	WC PROFESSORES	2
CX-06	2,90 x 0,60	3 FOLHAS MAXIM-AR	DEPÓSITO PEDAGÓGICO	1
CX-07	4,34 x 0,60	4 FOLHAS MAXIM-AR	WC ALUNOS - TRECHO A	1
CX-08	6,11 x 0,60	4 FOLHAS MAXIM-AR	WC ALUNOS - TRECHO B	2

2. Esquadrias com caixilhos em aço c/ acabamento em pintura fosca c/ tinta esmalte sintético sobre fundo antioxidante pr metais cor cinza, ref. Suvinil Esmalte Cor e Proteção cor Níquel (C370, pg. 170) ou similar. Vedação em vidro temperado ou laminado incolor 6mm.

CX-09	8,07 x 1,75	2 FOLHAS DE CORRER E 2 FOLHAS FIXAS	SALAS DE AULA	27
CX-10	3,79 x 1,90	2 FOLHAS DE CORRER E 2 FOLHAS FIXAS	SALAS DE REFORÇO	3
CX-11	11,75 x 2,32	12 FOLHAS DE CORRER	SALA DE LEITURA	1
CX-12	2,77 x 2,32	2 FOLHAS DE CORRER	SALA DE LEITURA	2
CX-13	11,75 x 2,85	12 FOLHAS DE CORRER E 10 FIXAS C/ BANDEIRA	SALAS DE LEITURA	1
CX-14	4,39 x 0,60	5 FOLHAS MAXIM-AR	WC ALUNOS - TRECHO A	1
CX-15	7,11 x 0,60	5 FOLHAS MAXIM-AR	WC ALUNOS - TRECHO B	1
CX-16	4,34 x 0,60	5 FOLHAS MAXIM-AR	WC ALUNOS - TRECHO B	2
CX-17	2,90 x 1,75	3 FOLHAS DE CORRER	DEPÓSITO PEDAGÓGICO	1

3. Esquadrias de vidro temperado ou laminado incolor, com espessura compatível com o vão, com trilhos e perfis simples em alumínio anodizado natural, ref. Alcoa ou similar, conforme dimensionamento dos vãos.

CX-18	8,23 x 0,91	2 FOLHAS DE CORRER E 2 FOLHAS FIXAS	SALAS ADMIN. E WCS	5
CX-19	3,12 x 0,91	2 FOLHAS DE CORRER	SALAS ADMIN. E WCS	12
CX-20	2,84 x 0,91	2 FOLHAS DE CORRER	SALAS ADMIN. E WCS	2
CX-21	5,75 x 2,95	2 FOLHAS DE CORRER E 2 FOLHAS FIXAS	SECRETARIA E SALA PROF.	2
CX-22	6,23 x 2,05	2 FOLHAS DE CORRER E 2 FOLHAS FIXAS	SALAS ADMINISTRATIVAS	8
CX-23	6,23 x 2,95	2 FOLHAS DE CORRER E 2 FOLHAS FIXAS	CIRCULAÇÃO DIRETORIA	1
CX-24	6,23 x 2,95	2 FOLHAS DE CORRER	SALAS MULTIUSO	1
CX-25	1,93 x 2,95	1 FOLHA DE CORRER E 1 FOLHA FIXA	SALA PROFESSORES	1
CX-26	3,03 x 2,95	1 FOLHA DE CORRER E 2 FOLHAS FIXAS	SALAS DIRETORIA	7
CX-27	3,04 x 2,95	1 FOLHA DE CORRER E 2 FOLHAS FIXAS	SALAS DE APOIO	4
CX-28	6,16 x 2,95	2 FOLHAS DE CORRER E 2 FOLHAS FIXAS	GRÊMIO	1
CX-30	6,14 x 1,25	2 FOLHAS DE CORRER E 2 FOLHAS FIXAS	GUARITA	1
CX-31	2,15 x 1,25	1 FOLHA DE CORRER E 1 FOLHA FIXA	GUARITA	1
CX-32	1,96 x 0,45	1 FOLHA DE CORRER E 1 FOLHA FIXA	GUARITA	1
CX-33	3,00 x 3,00	1 FOLHA DE CORRER E 1 FOLHA FIXA	ACESSO REFEITÓRIO	1
CX-34	3,00 x 3,00	1 FOLHA DE CORRER E 1 FOLHA FIXA	ACESSO REFEITÓRIO	1
CX-35	36,70 x 2,60	14 FOLHAS DE CORRER E 14 FOLHAS FIXAS	REFEITÓRIO	1
CX-36	6,11 x 2,90	3 FOLHAS DE CORRER E 3 FOLHAS FIXAS	COZINHA E SALA SERVIDORES	1

4. Esquadrias tipo veneziana em aço, com palhetas fixas, com acabamento em pintura com tinta esmalte sintético sobre fundo antioxidante com acabamento fosco para metais cor branca, ref. Suvinil Esmalte Cor e Proteção cor Branco Neve ou similar.

CX-41	1,18 x 0,38	1 FOLHA FIXA TIPO VENEZIANA	GUARITA	2

5. Esquadrias com caixilhos fixos em aço para cobertura tipo shed com acabamento em pintura com tinta esmalte sintético sobre fundo antioxidante com acabamento fosco para metais cor branca, ref. Suvinil Esmalte Cor e Proteção cor Branco Neve ou similar. Vedação em vidro temperado ou laminado incolor, com espessura compatível com o vão.

CX-42	4,00 x 0,67	1 FOLHA FIXA TRIANGULAR	SHEDS GINÁSIO	22
CX-43	4,00 x 0,67	3 FOLHAS FIXAS	SHEDS GINÁSIO	22
CX-44	4,00 x 0,60	3 FOLHAS FIXAS	SHEDS GINÁSIO	22

TABELA DE COBOGÓS E BRISES

CÓD.	LxA (m)	CARACTERÍSTICAS	LOCALIZAÇÃO	QT.

1. Cobogó de tijolos cerâmicos maciços de 5,3x9x19cm estruturado com cantoneiras de chapa de aço dobrada c/ acabamento em pintura fosca c/ tinta esmalte sintético sobre fundo antioxidante pr metais cor cinza, ref. Suvinil Esmalte Cor e Proteção cor Níquel (C370, pg. 170) ou similar.

CB-01	6,25x3,05	COBOGÓ DE TIJOLO MACIÇO ASSENTADO EM PÉ EM DIAGONAL	FACHADA OESTE E LESTE	29
CB-02	5,97x3,05	COBOGÓ DE TIJOLO MACIÇO ASSENTADO EM PÉ EM DIAGONAL	FACHADA OESTE E LESTE	3
CB-03	3,12x3,05	COBOGÓ DE TIJOLO MACIÇO ASSENTADO EM PÉ EM DIAGONAL	FACHADA LESTE	1
CB-04	49,41x2,06	COBOGÓ DE TIJOLO MACIÇO ASSENTADO DEITADO	FACHADA OESTE	1
CB-05	19,59x2,06	COBOGÓ DE TIJOLO MACIÇO ASSENTADO DEITADO	FACHADA NORTE	1

2. Brise de tijolo cerâmico maciço de 5,3x9x19cm assentado deitado e estruturado c/ perfil de chapa de aço dobrada c/ acabamento em pintura fosca c/ tinta esmalte sintético sobre fundo antioxidante pr metais cor cinza, ref. Suvinil Esmalte Cor e Proteção cor Níquel (C370, pg. 172) ou similar.

BR-01	6,05x3,05	BRISE VERTICAL FIXO DE TIJOLO MACIÇO ASSENTADO EM COLUNAS	FACHADA OESTE	1
BR-02	5,97x3,05	BRISE VERTICAL FIXO DE TIJOLO MACIÇO ASSENTADO EM COLUNAS	FACHADA OESTE	1
BR-03	3,12x3,05	BRISE VERTICAL FIXO DE TIJOLO MACIÇO ASSENTADO EM COLUNAS	FACHADA OESTE	1
BR-04	2,90x3,05	BRISE VERTICAL FIXO DE TIJOLO MACIÇO ASSENTADO EM COLUNAS	FACHADA NORTE	1
BR-05	6,00x3,05	BRISE VERTICAL FIXO DE TIJOLO MACIÇO ASSENTADO EM COLUNAS	FACHADA NORTE	1
BR-06	5,75x3,05	BRISE VERTICAL FIXO DE TIJOLO MACIÇO ASSENTADO EM COLUNAS	FACHADA NORTE	1

3. Brise de alumínio composto por paines lineares horizontais fixos com 3cm de altura por 10cm de profundidade, com espaçamento de 11,5cm entre aletas, com acabamento na cor branca, ref. Reflex, sistema New Baffle 100 ou similar.

BR-07	11,75x2,30	BRISE HORIZONTAL FIXO DE ALUMÍNIO	SALA DE LEITURA	1
BR-08	2,72x2,30	BRISE HORIZONTAL FIXO DE ALUMÍNIO	SALA DE LEITURA	2

REVISÃO	DATA	DESCRIÇÃO
R00	02/12/2019	EMISSÃO INICIAL

NOTAS

1 NÃO MEDIR O DESENHO, SEMPRE CONSIDERAR AS COTAS.
2 COTAS EM METROS, NÚVEIS EM METRO. TODA COTA ANDICADA DEVERÁ SER CONFIRMADA NA OBRA.
3 EM CASO DE DISCORDÊNCIA ENTRE DESENHOS, A ESCALA MAIS AMPLA É A QUE VIGORA.
4 EM CASO DE DÚVIDA, O ARQUITETO E/OU ENGENHEIRO RESPONSÁVEL DEVERÁ SER CONSULTADO.
5 TODOS OS DETALHES SOMENTE SERÃO MODIFICADOS PELA CONSTRUTORA MEDIANTE EXECUÇÃO DE PROTÓTIPO E APROVAÇÃO PRÉVIA DO ARQUITETO RESPONSÁVEL E DO CLIENTE.
6 OBSERVAR AS NORMAS DE ACESSIBILIDADE VIGENTE (NBR 9050:15, 16537:16).
7 OBSERVAR AS NORMAS DE IMPERMEABILIZAÇÃO VIGENTES (NBR 9952:14, 9575:98, 9574:98, E OUTRAS).
8 OBSERVAR A NORMA DE DESEMPENHO (NBR 15.575/13).
9 AS PORTAS E PAINÉIS DE VIDRO DEVEM ATENDER À NBR 7199:16, DE 1 DE JULHO DE 1996. TODAS AS ESQUADRIAS COM VIDROS VOLTADOS PARA O EXTERIOR DEVERÃO SER DOTADAS DE PELÍCULA DE SEGURANÇA (LAMINADO OU ARAMADO).
10 OS GUARDA-CORPOS DEVERÃO SER EXECUTADOS EM CHAPA DE AÇO, TOMANDO COMO REFERÊNCIA AS MEDIDAS INDICADAS EM PROJETO. DEVERÃO OBEDECER AINDA A NORMA NBR 14718/08.
11 RESISTÊNCIA DO CORRIMÃO 930 N/m - NBR 9077
12 O PROFISSIONAL RESPONSÁVEL PELA EXECUÇÃO DA OBRA SE COMPROMETE A CONSTRUIR A CALÇADA DE SUA RESPONSABILIDADE, ADEQUANDO COM AS VIZINHAS, CONFORME CÓDIGO DE EDIFICAÇÕES DO DF.
13 O PROFISSIONAL RESPONSÁVEL PELA EXECUÇÃO DA OBRA, JUNTAMENTE COM O PROPRIETÁRIO, SE COMPROMETE A EXECUTAR A INSTALAÇÃO DE PISO TÁTIL DE ALERTA E DIRECIONAL.
14 TODAS AS ROTAS DE FUGA DEVERÃO GARANTIR ACESSIBILIDADE ÀS PESSOAS COM DIFICULDADE DE LOCOMOÇÃO TERÃO LARGURA MÍNIMA DE DITENTA CENTÍMETROS, SOLEIRA COM BORDAS ARREDONDAS OU CHANFRADAS COM ALTURA MÁXIMA DE 1,5 cm E TRILHOS DE EMBUTIR EM PORTAS DE CORRER.
15 TODAS AS ESCADAS SERÃO EXECUTADAS EM PISO ANTI-DERRAPANTE, C/ ACABAMENTO LISO E RESISTÊNCIA A 2 HORAS AO FOGO. TODAS AS RAMPAS SERÃO EXECUTADAS COM PISO REGULAR E ANTI-DERRAPANTE.
16 A COTA ALTIMÉTRICA DO LOTE NO PONTO MÉDIO É DE 969,168m e CORRESPONDE AO NÍVEL -1,19m DO PROJETO, FOI ADOTADA A COTA 970,36m COMO A COTA ZERO DO PROJETO.
17 A CENTRAL DE GÁS DEVERÁ ATENDER TODOS OS SEGUINTES AFASTAMENTOS: 3m DE QUALQUER FONTE DE IGNIÇÃO; 1,5 m DE VIAS, PASSEIOS, PÁTIOS, ESTACIONAMENTOS E OUTROS EM NÍVEL INFERIOR; 6m DE DEPÓSITO DE MATERIAL INFLAMÁVEL; 15m DE DEPÓSITO DE HIDROGÊNIO.
18 OS RESERVATÓRIOS DE HIDRANTES E SPRINKLER TERÃO RESISTÊNCIA DE 4 HORAS AO FOGO.
19 TODAS AS PORTAS DE SALAS COM MAIS DE 200 PESSOAS TERÃO BARRAS ANTI-PÂNICO NO SENTIDO DA SAÍDA, INSTALADAS A 90CM DO PISO ACABADO.

MAPA-CHAVE

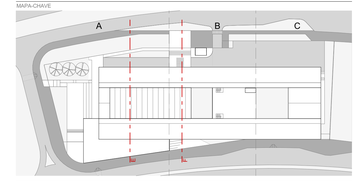

RESPONSÁVEL TÉCNICO PELO PROJETO

EDER RODRIGUES DE ALENCAR
CAU A65823-5

OBRA

CENTRO EDUCACIONAL CRIXÁ

AV. CRIXÁ, LOTE 06, BAIRRO CRIXÁ. SÃO SEBASTIÃO, DF

ETAPA	OBJETO		
PROJETO EXECUTIVO	CORTES - CORTE EE E FF		
DATA	REVISÃO	ESCALA	FOLHA
DEZ | 2019	R00	INDICADA	ARQ-207

arqbr
CLN 212 BLOCO D SALA 104 BRASÍLIA DF CEP 70.762-520
TELEFONE: 55 61 3201-0400 CONTATO@ARQBR.ARQ.BR