




WC PROFESSORES
ESCALA 1:25

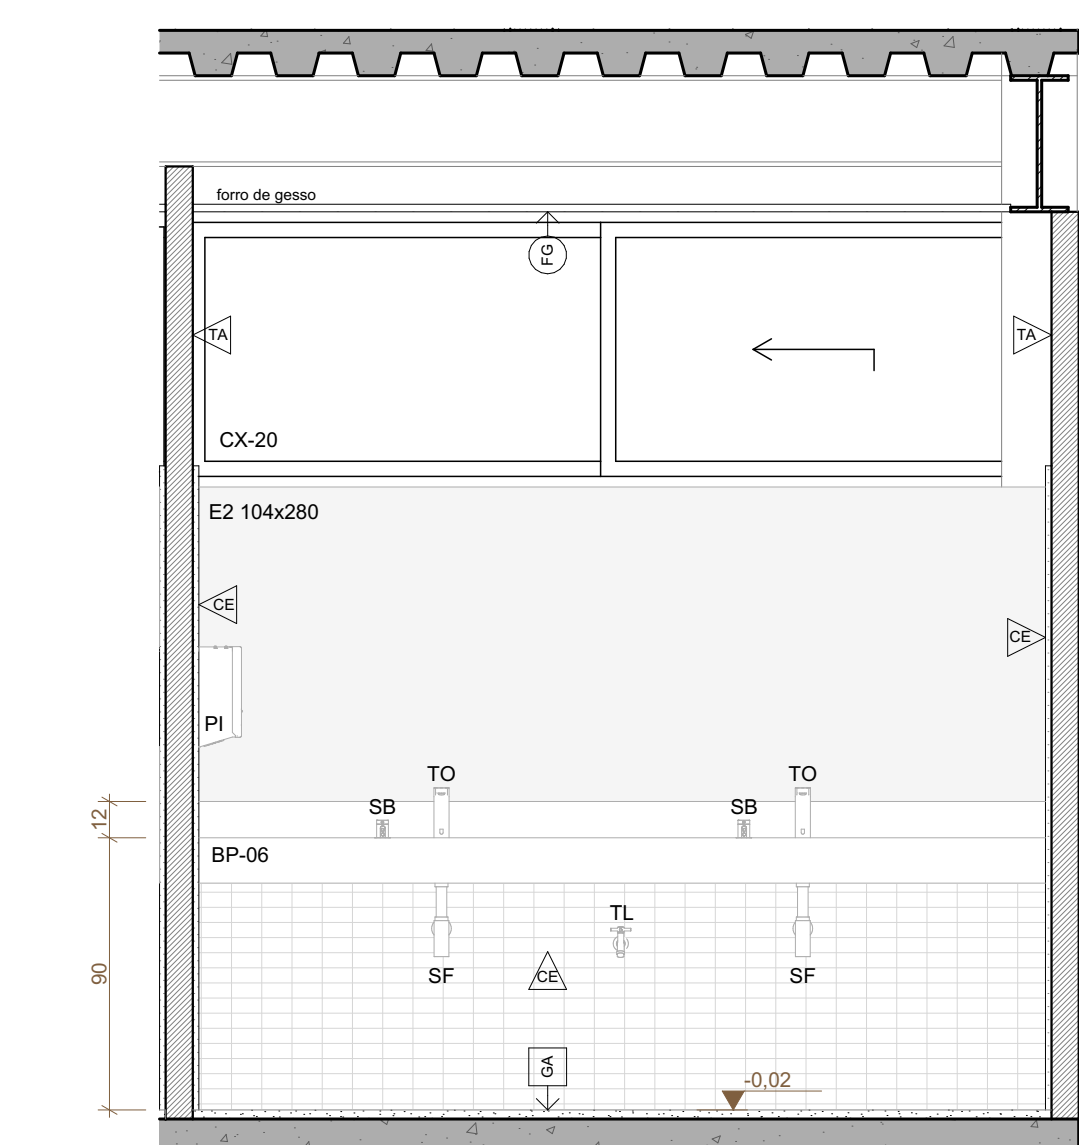


WC PROFESSORES MASC - VISTA 01
ESCALA 1:25

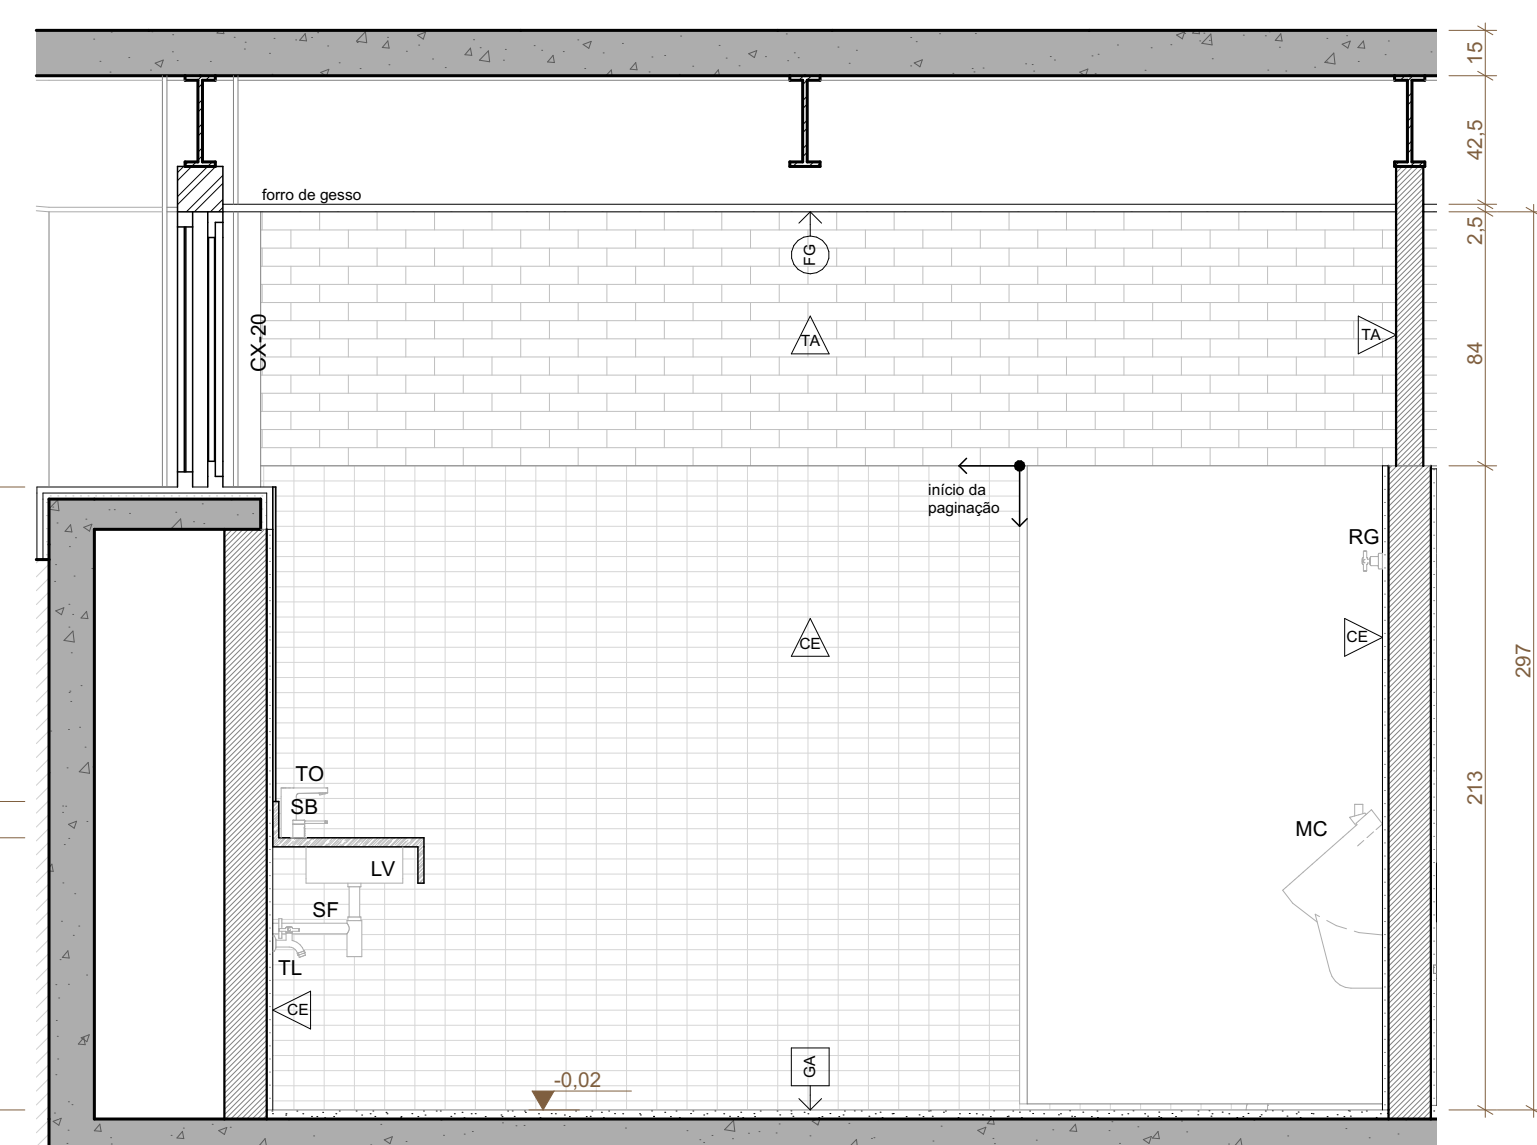


WC PROFESSORES MASC - VISTA 02
ESCALA 1:25

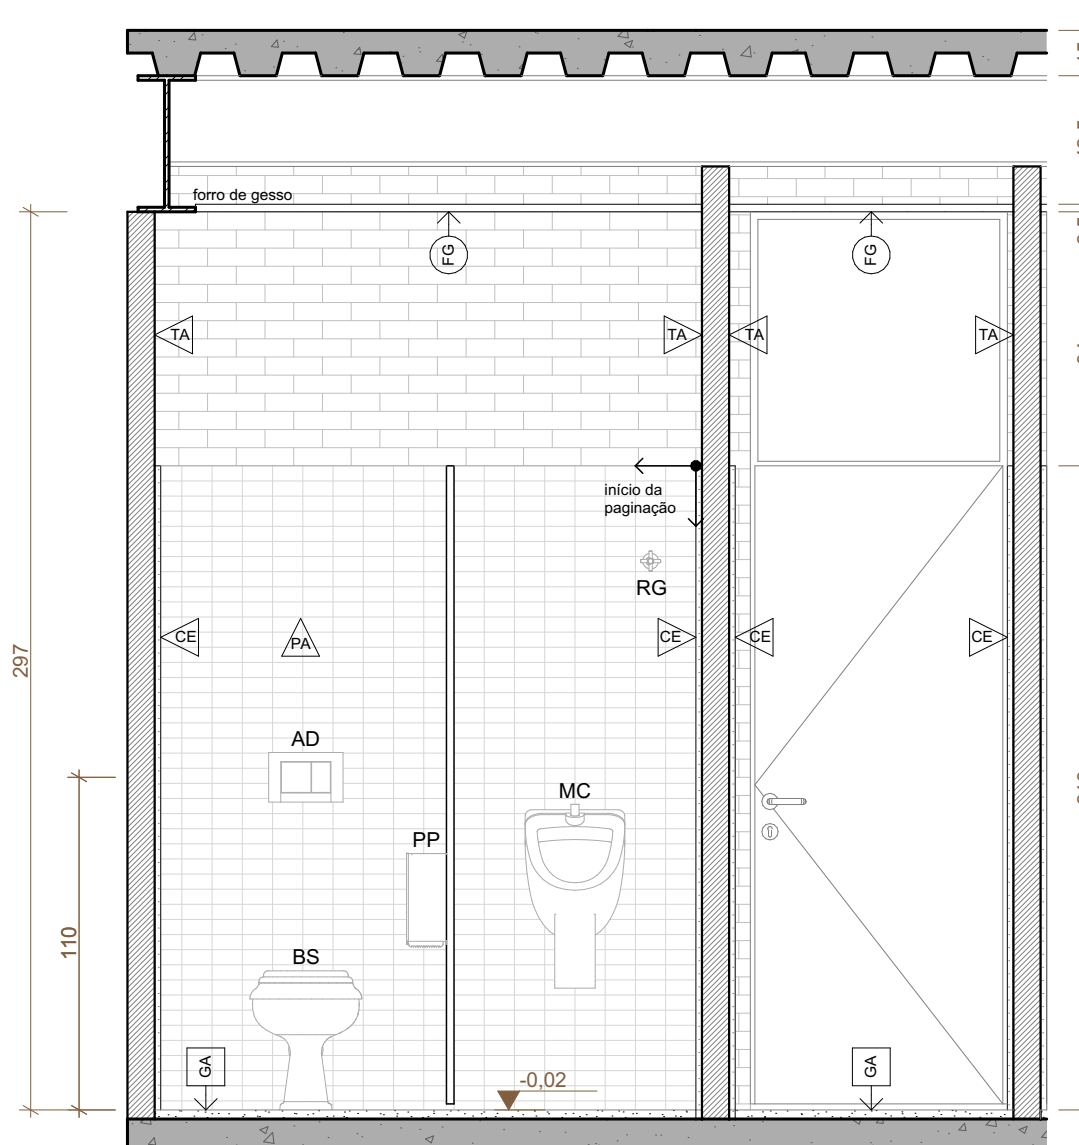


WC PROFESSORES MASC - VISTA 03
ESCALA 1:25

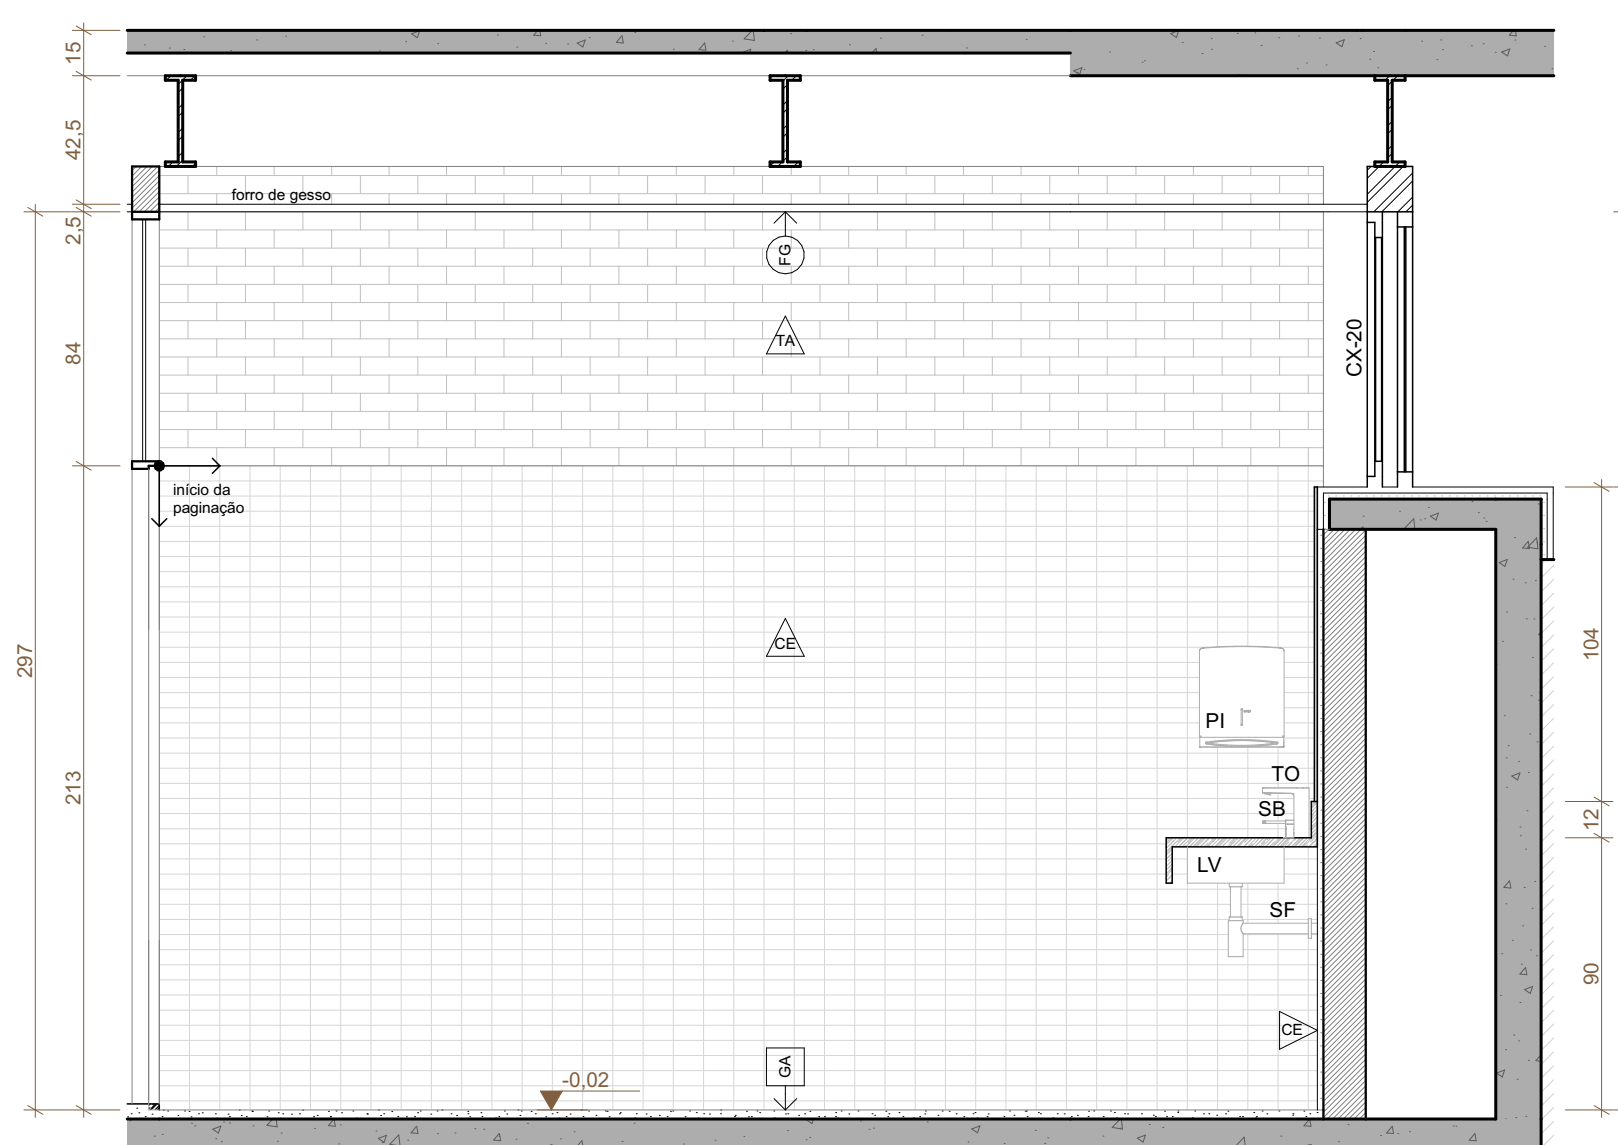


WC PROFESSORES MASC - VISTA 04
ESCALA 1:25

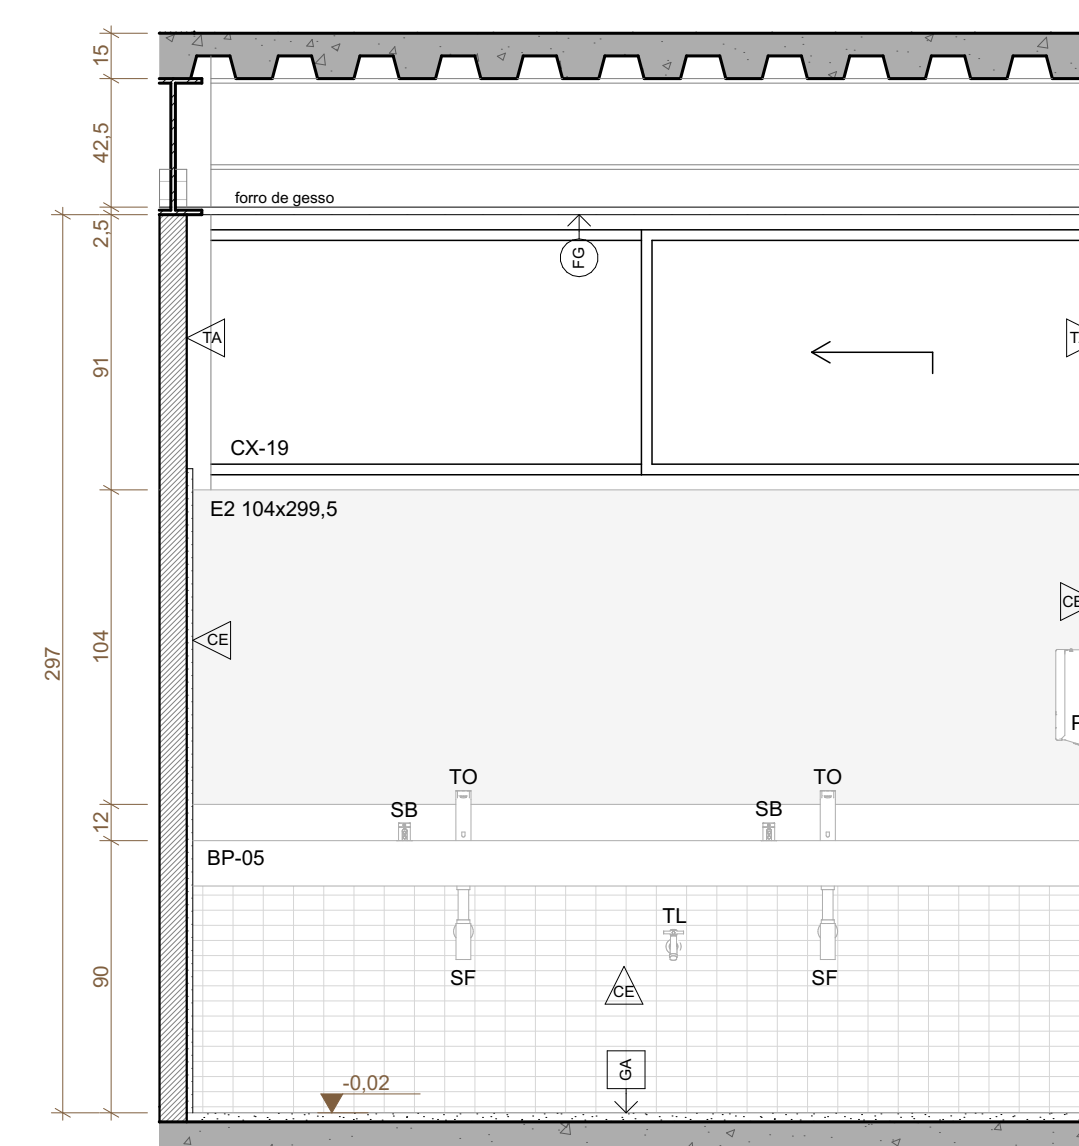


WC PROFESSORES FEM - VISTA 01
ESCALA 1:25

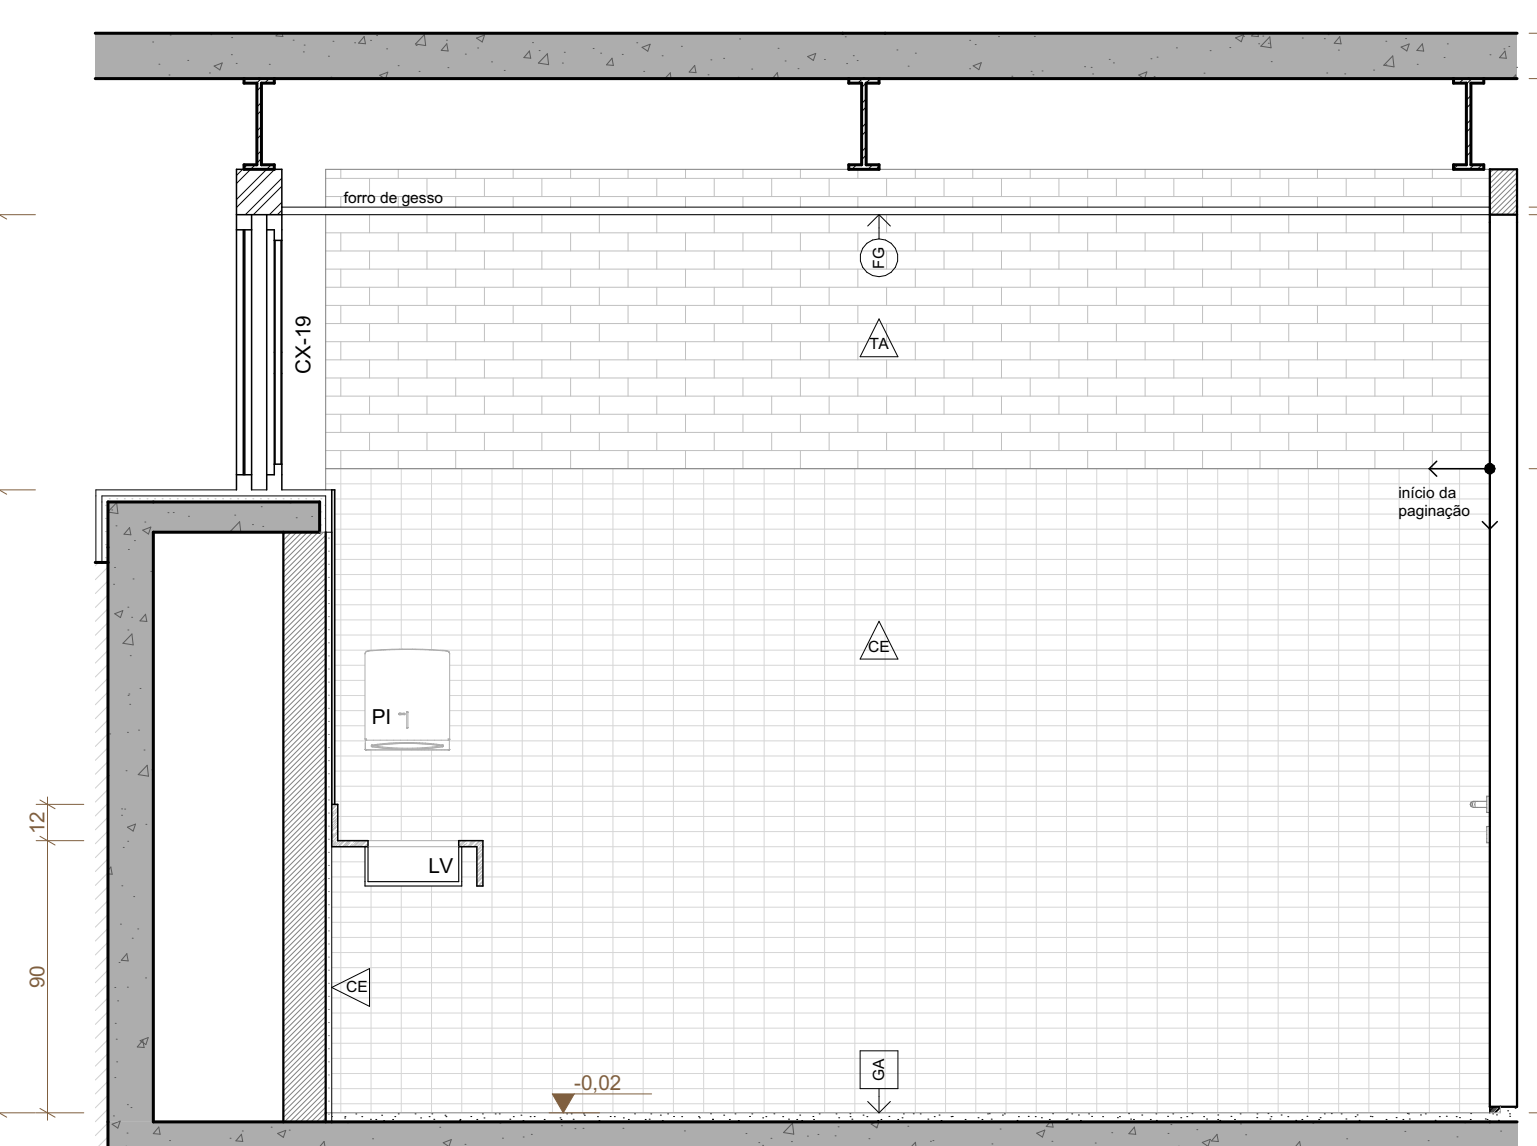


WC PROFESSORES FEM - VISTA 02
ESCALA 1:25

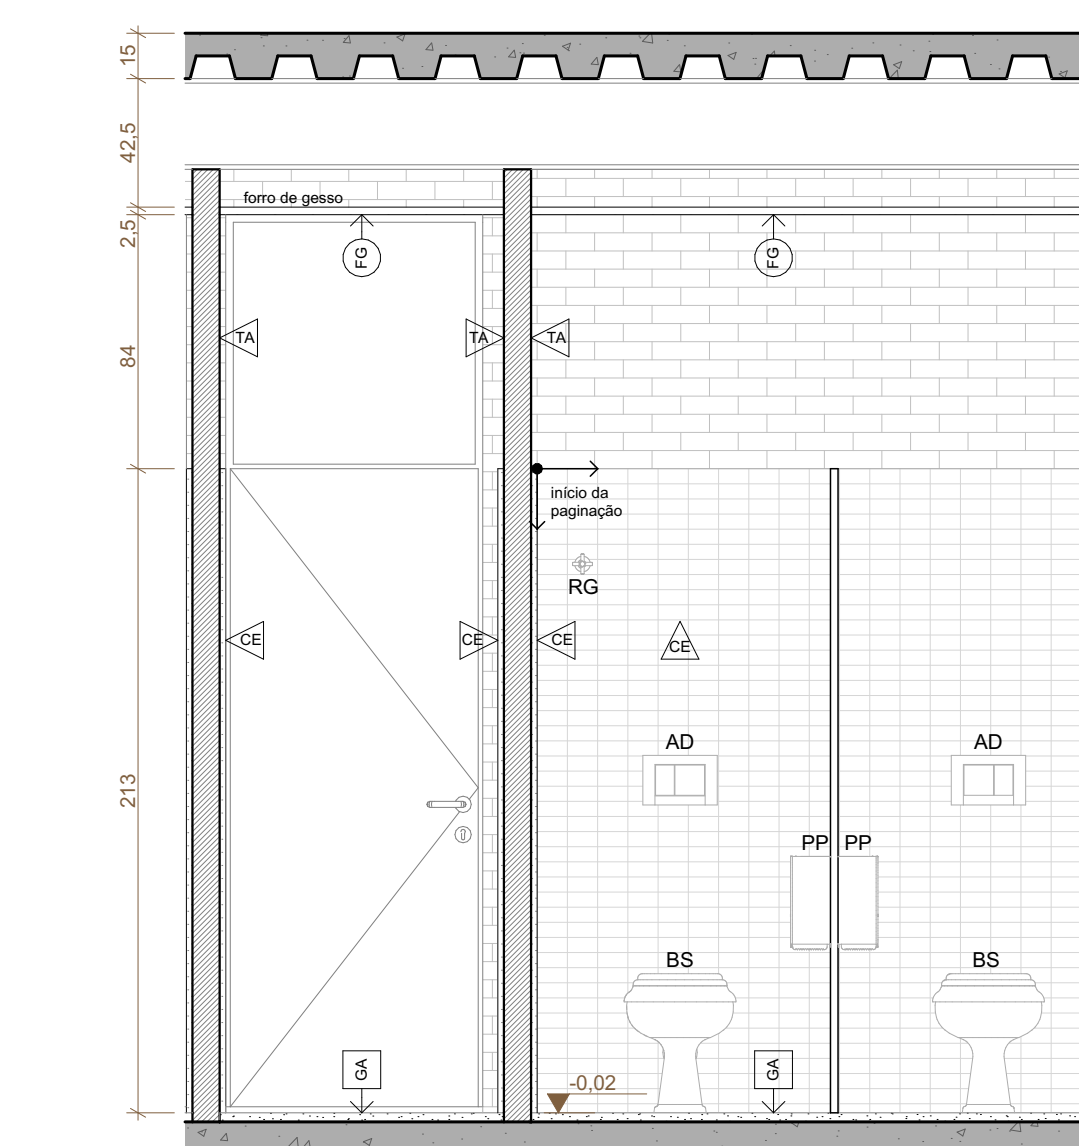


WC PROFESSORES FEM - VISTA 03
ESCALA 1:25

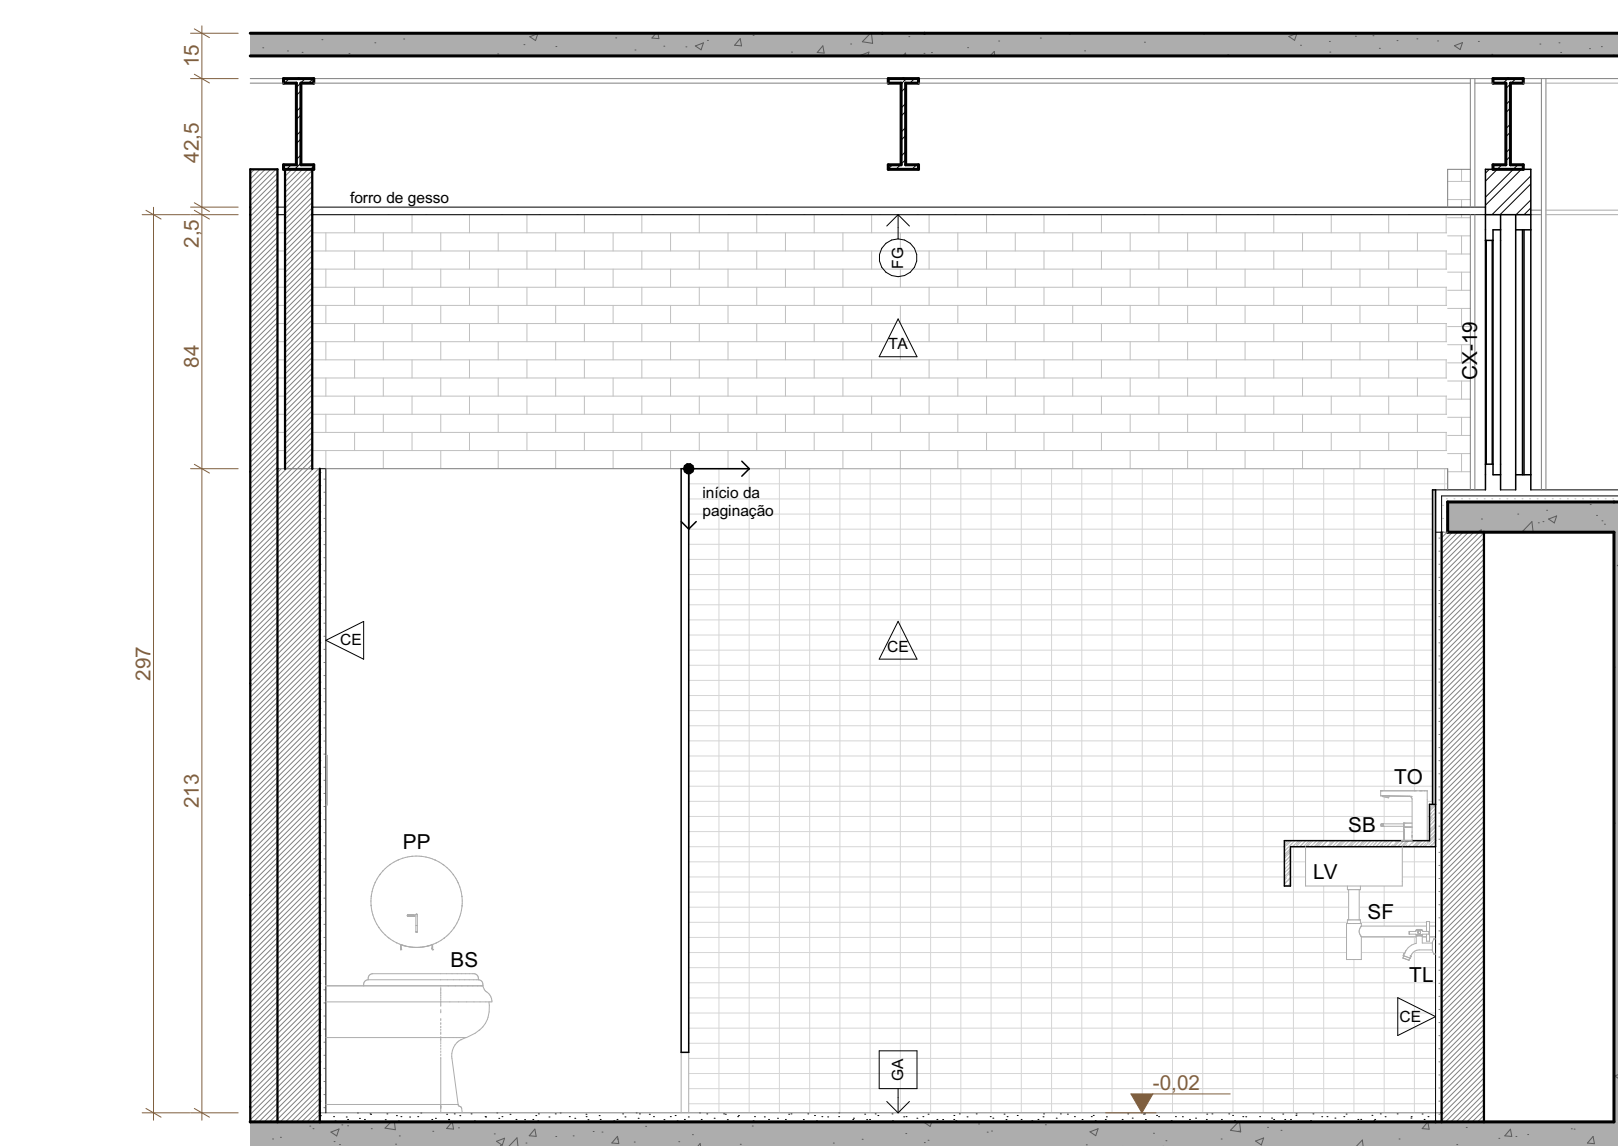


WC PROFESSORES FEM - VISTA 04
ESCALA 1:25

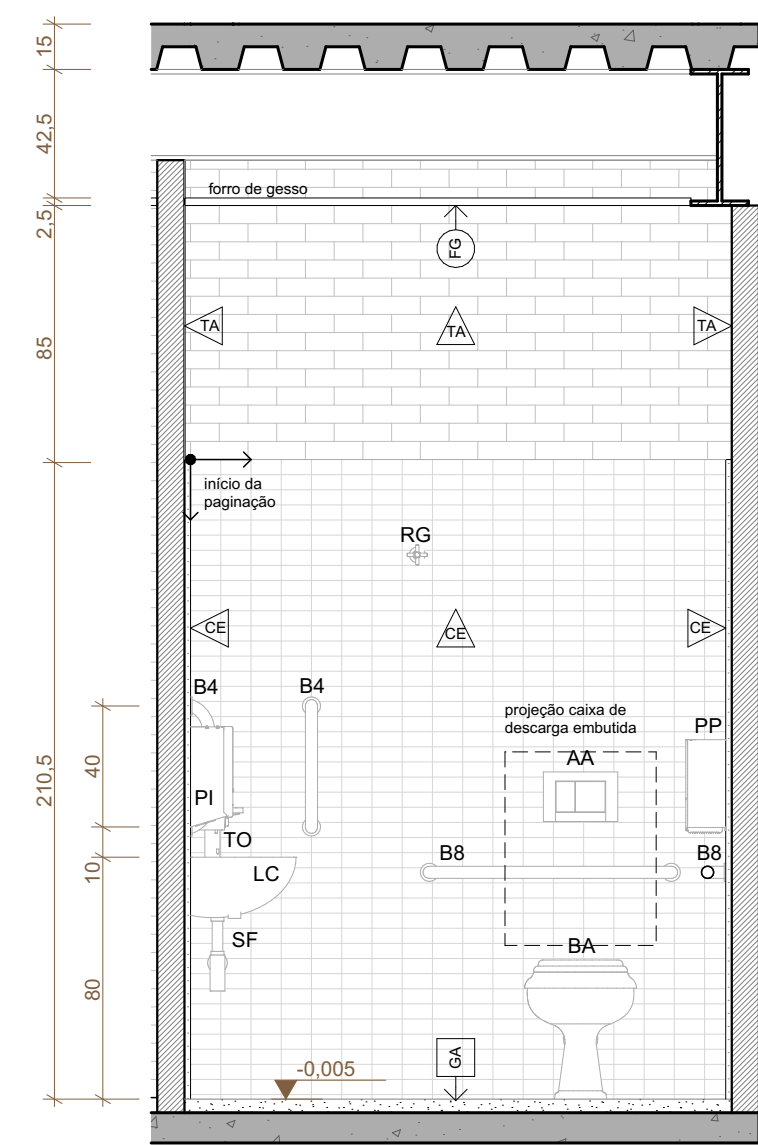


PCD PROFESSORES - VISTA 01
ESCALA 1:25

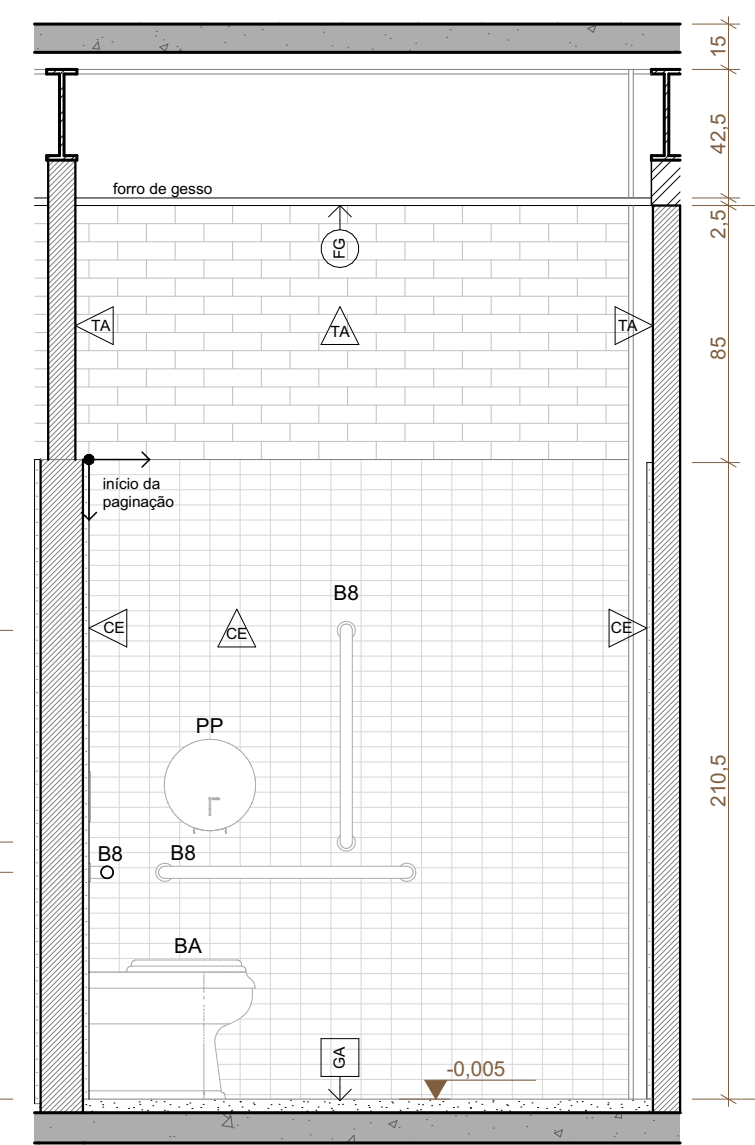

PCD PROFESSORES - VISTA 02
ESCALA 1:25

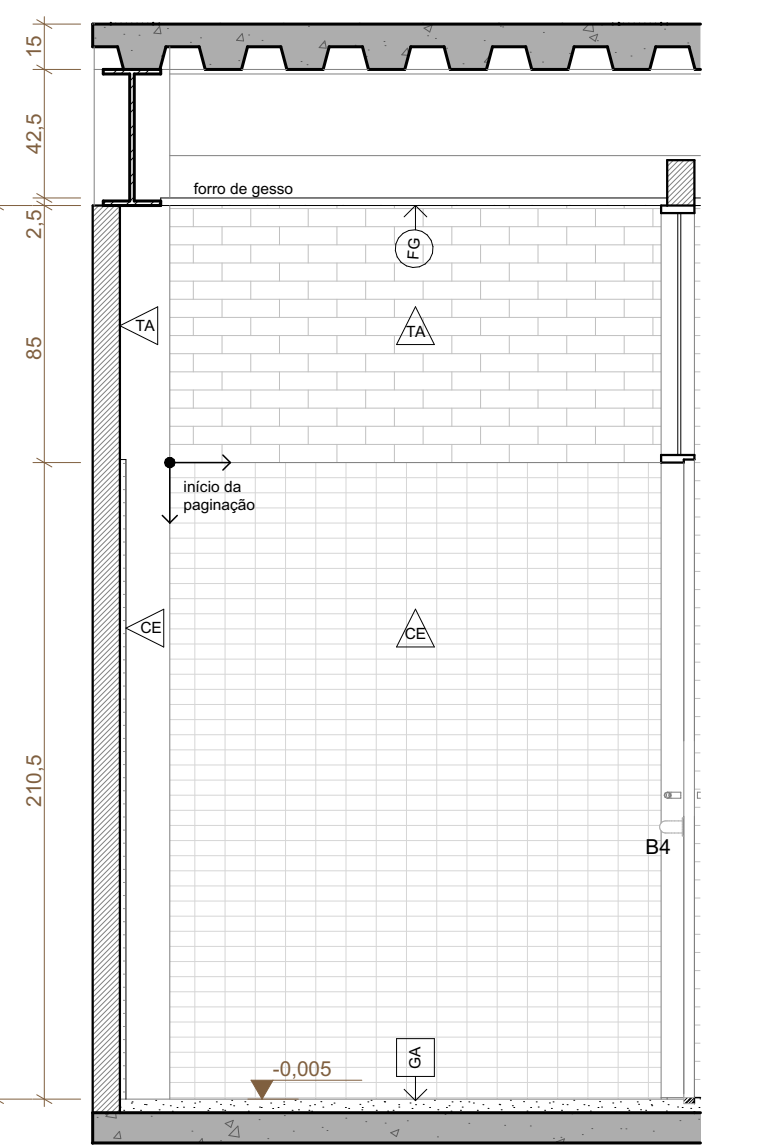

PCD PROFESSORES - VISTA 03
ESCALA 1:25

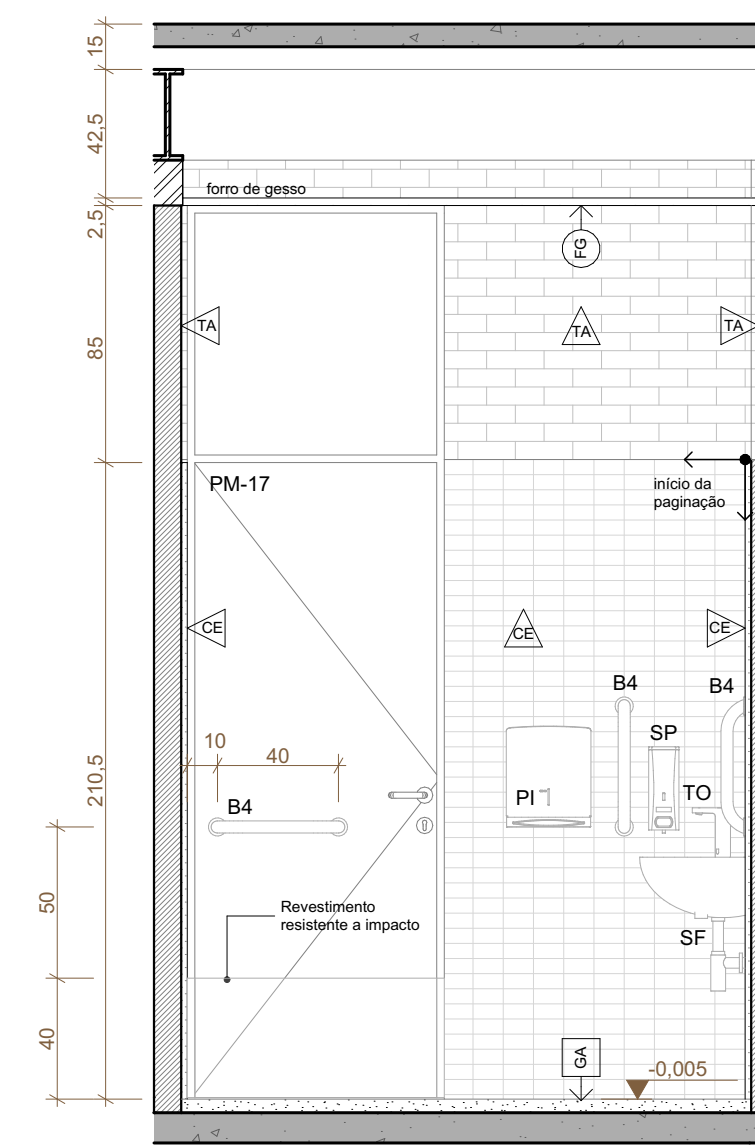

PCD PROFESSORES - VISTA 04
ESCALA 1:25

TABELA DE ESPECIFICAÇÕES	
PISO	PAREDE
01 GRANITINA TERRACOTA LAVADA	01 CONCRETO APARENTE
02 GRANITINA TERRACOTA COM ADITIVO ANTIDERRAPANTE	02 PINTURA C/TINTA ACRILICA SEM BRILHO, COM BRANCO NEVE
03 GRANITINA TERRACOTA POLIDA	03 PINTURA C/TINTA ACRILICA SEM BRILHO, COM CINZA CLARO
04 GRANITINA CINZA POLIDA	04 PINTURA C/TINTA ACRILICA SEM BRILHO, COM CINZA ESCURO
05 BLOQUETE DE CONCRETO NÃO PERMEAVEL	05 TUDOLO CERAMICO APARENTE
06 CONCREGRAMA	06 CASQUINHA DE TUDOLO CERAMICO
07 CONCRETO APARENTE	07 REVESTIMENTO CERAMICO TIPO PASTELAS 5X10CM
08 CONCRETO PINTADO	08 GRANITINA CINZA POLIDA
TETO	FORRO DE GESSO
09 CONCRETO APARENTE	09 GRELHA DE CHAPALMETALICA
10 STEEL DECK APARENTE	10 TELHA TERMOCUSTICA APARENTE
11 TELHA TERMOCUSTICA APARENTE	11 VIDRO LAMINADO COM PELICULA BRANCA

BANCADAS DE AÇO INOX	CARACTERÍSTICAS	LOCALIZAÇÃO	QT.
BA-01	VER PROJETO	BANCADA DE RECOBERTA EM AÇO INOX CHAPA #18 COM FIA PARA HIGIENIZAÇÃO DE LOÇAS DE SANITÁRIOS em (L.P.A.) e PA PARA COZINHA	1
BA-02	VER PROJETO	BANCADA QUENTE DE SERVIR EM AÇO INOX ANS 304 - #18 CHAPA #18 COM BARRAS ANTI-DEQUETAMENTO 10x11 DE 25x25 em (L.P.A.) PARA PREPARO DE CONCRETOS em (L.P.A.)	1
BA-03	28x60	BANCADA EM AÇO INOX CHAPA #18 COM FIA PARA PREPARO DE LEGUMES em (L.P.A.)	1
BA-04	28x60	BANCADA EM AÇO INOX CHAPA #18 COM FIA PARA PREPARO DE LEGUMES em (L.P.A.)	1
BA-05	28x60	BANCADA EM AÇO INOX CHAPA #18 COM FIA PARA PREPARO DE LEGUMES em (L.P.A.)	1
BA-06	20x60	BANCADA EM AÇO INOX CHAPA #18 SEM FIA	PRE-LAVAGEM 1
BA-07	44x60	BANCADA EM AÇO INOX CHAPA #18 COM FIA em (L.P.A.)	SERVIDORES 1
BA-08	26x60	BANCADA EM AÇO INOX CHAPA #18 COM FIA em (L.P.A.)	COPA-PROFESSORES 1
BA-09	70x60	BANCADA EM AÇO INOX CHAPA #18 COM FIA em (L.P.A.)	LABORATORIOS 4

BANCADAS DE PEDRA	CARACTERÍSTICAS	LOCALIZAÇÃO	QT.
BP-01	21x60	BANCADA EM GRANITO CINZA ANDORINHA ESCOVIDADO	WC REFERENTORIO 2
BP-02	35x45	BANCADA EM GRANITO CINZA ANDORINHA ESCOVIDADO	VESTIARIO FEM. 1
BP-03	35x45	BANCADA EM GRANITO CINZA ANDORINHA ESCOVIDADO	VESTIARIO MASC. 1
BP-04	28x60	BANCADA EM GRANITO CINZA ANDORINHA ESCOVIDADO	WC SERVIDORES 2
BP-05	29x60	BANCADA EM GRANITO CINZA ANDORINHA ESCOVIDADO	WC FEM AUDITORIO 2
BP-06	28x60	BANCADA EM GRANITO CINZA ANDORINHA ESCOVIDADO	WC MASC. AUDITORIO 2
BP-07	30x60	BANCADA EM GRANITO CINZA ANDORINHA ESCOVIDADO	WC ALUNOS 6
BP-08	23x60	BANCADA EM GRANITO CINZA ANDORINHA ESCOVIDADO	WC PROFESSORES 2
BP-09	31x60	BANCADA EM GRANITO CINZA ANDORINHA ESCOVIDADO	SECRETARIA 1


LOÇAS	ITEM	REFERENCIA	LOCALIZAÇÃO	QT.
01	BACA SANITÁRIA	Baca sanitária convencional na cor branca com assento em polietileno ou polipropileno na cor branca, 460x300mm (L.P.A.) sobre oculto, base concreto de água, ref. Deca, linha Toque Plus, código 717 ou similar.	SANITÁRIOS	44
02	BACA SANITÁRIA ACESSÍVEL	Baca sanitária conforme sem abertura frontal na cor branca, com assento e bacia em polietileno ou polipropileno na cor branca, 380x320mm (L.P.A.), 1510 17 ou similar.	WC PCD	9
03	MICTÓRIO	Mictório em rede com tampa integrada para abster higienização, 460x300mm (L.P.A.) ref. Deca, código M.714 17 ou similar.	SANITÁRIOS	13
04	LAVATÓRIO DE EMBUITE	Caixa de embute quadrada com fundo antiderrapante na cor branca, 380x300mm (L.P.A.) ref. Deca, modelo 431 17 ou similar.	SANITÁRIOS	44
05	LAVATÓRIO DE CANO	Lavatório suspenso de canto na cor branca, 410x315mm (L.P.A.) ref. Deca, linha Toque Plus, código 717 ou similar.	WC PCD	6
06	LAVATÓRIO DE PAREDE	Lavatório suspenso na cor branca, 453x368x160mm (L.P.A.) ref. Deca, linha Toque Plus, código 717 ou similar.	COZINHA E WC PCD	5
07	TANQUE	Tanque de toca 30 l/box, com coluna na cor branca, 533x541x255mm, ref. Deca, modelo 102 17 ou similar.	ÁREA DE SERVIÇO	1

METAS	ITEM	REFERENCIA	LOCALIZAÇÃO	QT.
01	ACIONADOR DE ESCARDA	Acionador de descarga com acionamento duplo de 3 e 8 litros, acionamento com o pé, ref. Deca, linha Toque Plus, código 400 C ou similar.	SANITÁRIOS	44
02	ACIONADOR DE ESCARDA P/CO	Acionador de descarga de abscissa e sistema anti-entupimento, acionamento com o pé, ref. Deca, linha Toque Plus, código 295 C ou similar.	WC PCD	9
03	ACIONADOR DE ESCARDA P/MA	Acionador de descarga p/ mictório com acabamento acionado e sistema anti-entupimento, acionamento com o pé, ref. Deca, linha Toque Plus, código 294 C ou similar.	SANITÁRIOS	13
04	TORNEIRA DE MESA	Torneira cromada de mesa boca baixa, com aquecedor, acionamento tipo cruzeta, ref. Deca, linha Toque Plus, código 1107 C ou similar.	SANITÁRIOS	49
05	TORNEIRA DE BANHEIRO	Torneira cromada de parede, com aquecedor, acionamento tipo cruzeta, ref. Deca, linha Toque Plus, código 1178 C ou similar.	SANITÁRIOS	6
06	TORNEIRA DE BANHEIRO ACESSÍVEL	Torneira cromada de parede, boca alta e abscissa para acionamento, modelo 198 C ou similar.	WC PCD	9
07	TORNEIRA COZINHA	Torneira cromada de mesa para cozinha com aquecedor articulável, boca móvel, ref. Deca, linha Toque Plus, código 1107 C ou similar.	COZINHA, COPAS E LABORATORIOS	20
08	TORNEIRA ÁREA DE SERVIÇO	Torneira cromada de parede curta com aquecedor para tanque, ref. Deca, linha Toque Plus, código 1104 C ou similar.	ÁREA DE SERVIÇO	1
09	TORNEIRAS DE LIMPEZA	Torneira cromada externa de parede curta com aquecedor para jardim, com aquecedor de aquecimento, ref. Deca, linha Toque Plus, código 1103 C ou similar.	JARDIM E WC PCD	30
10	LAVATÓRIO INOX	Congelador de lavatório multifuncional em aço inox com aquecedor, saboneteira e bacia, acionamento com o pé, ref. Deca, código 32 ou similar.	REFERENTORIO 2	

ACESSÓRIOS	ITEM	REFERENCIA	LOCALIZAÇÃO	QT.
01	CHAVEIRO	Chaveiro de parede 750x50 (L.P.A.) na cor branca, com regulagem para ajuste temperatura de aquecimento e dupla acionação, ref. Locomat ou similar.	VESTIÁRIOS	8
02	ALARME FUM	Acionador tipo bateria (bateria interna 3V) modelo 100 ou similar.	WC PCD	9
03	ESPELHOS	Espelho de vedação fixo, que atenda a NBR 9550, com ornamentação decorativa de 750x500 ref. Deca, código 71 128 ou similar.	WC PCD	9
04	ESPALHOS	Espelho de vidro (sem grade) colado na parede.	SANITÁRIOS	19

REVISÃO	DATA	DESCRIÇÃO
R00	02/12/2019	EMISSÃO INICIAL

NOTAS
1 NÃO MEDIR O DESENHO, SEMPRE CONSIDERAR AS COTAS.
2 COTAR MEDIDAS NÚMEROS DE BARRAS E TUBOS COTA INDICADA DEVERÁ SER CONFIRMADA NA OBRA.
3 EM CASO DE INCOERÊNCIA ENTRE DESENHOS, A ESCALA MAIS AMPLA É A QUE VIGORA.
4 EM CASO DE DÚVIDA O PROJETADO DEVERÁ RESPONSABILIZAR-SE PELA EXECUÇÃO DA OBRA.
5 TODOS OS DETALHES SEMENTE SERÃO MODIFICADOS PELA CONSTRUTORA MEDIANTE EXECUÇÃO DE PROTÓTIPO E APROVAÇÃO PRÉVIA DO ARQUITETO RESPONSÁVEL E DO CLIENTE.
6 OBSERVAR AS NORMAS DE ACESSIBILIDADE VIGENTES (NBR 9070-1, 9070-2, 9074-R, E OUTRAS).
7 OBSERVAR A NORMA DE DESMUPRODUTOS (NBR 15713).
8 PORTAS E PAINÉIS DE VIDRO DEVEM TER A NORMA ABNT NBR 13068-1 DE JULHO DE 1996. TODAS AS ESCADARIAS COM VEDROS DEVIDO A SUAS CARACTERÍSTICAS DESEGURANÇA, PARA NORMAS DE ACESSIBILIDADE, DEVEM TER A NORMA ABNT NBR 13068-1 DE JULHO DE 1996.
9 OS QUADROS-CORPES DEVEM SER EXECUTADOS EM CHAPA DE AÇO, TOMANDO COMO REFERÊNCIA AS MEDIDAS INDICADAS NO PROJETO.
10 A COTA DE TERRELA DO LOTE NO PONTO MÉDIO DE CADA LOTE É DE 100,00 M.
11 RESISTÊNCIA DO CONCRETO NÃO MENOS DE 20 MPa.
12 O PROFISSIONAL RESPONSÁVEL PELA EXECUÇÃO DA OBRA SE COMPROMETE A CONSTRUIR A CALDAIA DE SUA RESPONSABILIDADE, ADEQUANDO CÍRCULO DE ZONAS, CONFORME CÓDIGO DE EDIFICAÇÕES DO DEPARTAMENTO MUNICIPAL DE PLANEJAMENTO, ARQUITETURA E URBANISMO, COM O PROPRIETÁRIO, SE COMPROMETE A EXECUTAR A INSTALAÇÃO DE FIO DE ALTA TENSÃO.
13 USAR UNIDADE DE MEDIÇÃO DE ENERGIA ELÉTRICA PARA NORMAS DE ACESSIBILIDADE AS PESSOAS COM DIFICULDADE DE LOCOMOÇÃO (NBR 9070-1) E PARA NORMAS DE ACESSIBILIDADE AS PESSOAS COM DIFICULDADE DE AUDIÇÃO (NBR 9070-2).
14 TODAS AS PORTAS DEVEM TER O PISO EM NÍVEL DE ACESSIBILIDADE, O ACABAMENTO LISO E RESISTENTE À 2 HORAS AO FOGO. TODAS AS PAREDES DEVEM SER EXECUTADAS COM PISO RIGIDO E ANTI-DERRAPANTE.
15 A COTA DE TERRELA DO LOTE NO PONTO MÉDIO DE CADA LOTE É DE 100,00 M.
16 ADOTAR A COTA 0,00 COMO COTA ZERO DO PROJETO.
17 A COTA DE TERRELA DO LOTE NO PONTO MÉDIO DE CADA LOTE É DE 100,00 M.
18 TODAS AS PORTAS DE SALAS COM MAIS DE 200 PESSOAS TERÃO BARRAS ANTI-PÂNICO NO SENTIDO DA SAÍDA, INSTALADAS A 80CM DO PISO ACABADO.

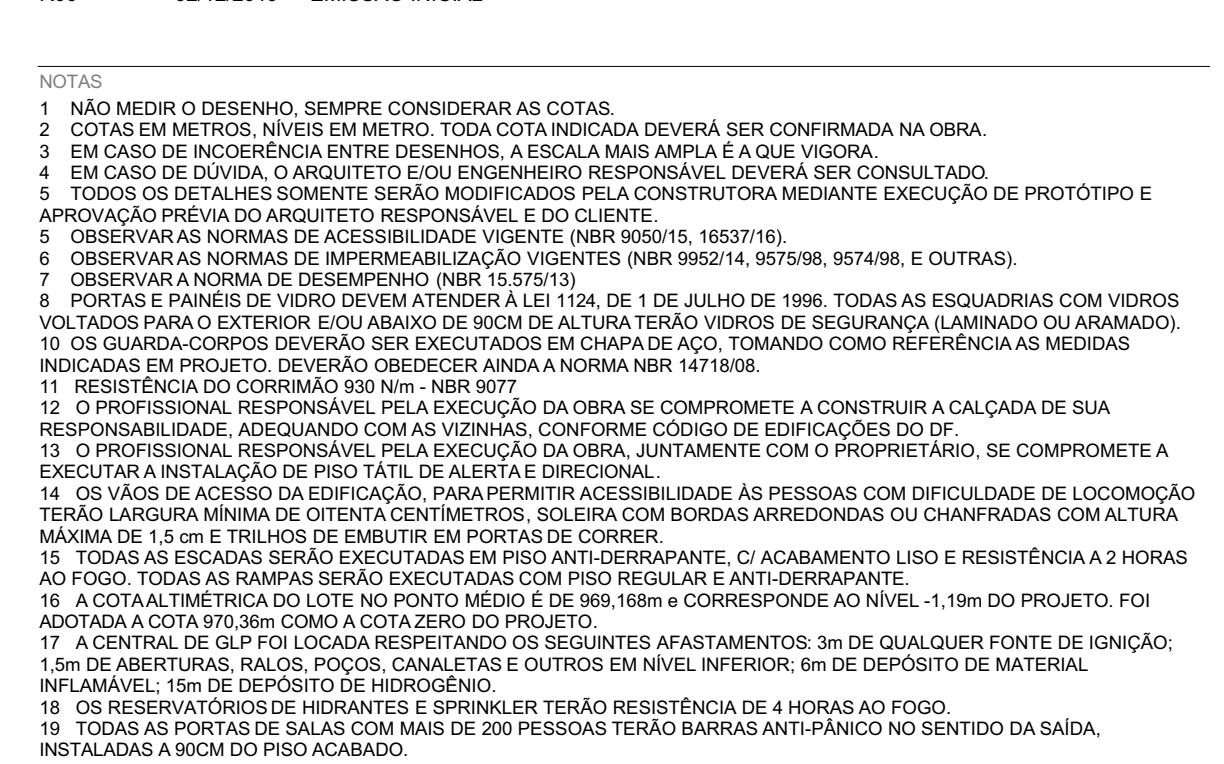

RESPONSÁVEL TÉCNICO PELA OBRA
EDER RODRIGUES DE ALENCAR
 CAU 48003-8

OBRA
CENTRO EDUCACIONAL CRIXÁ
 41 CHALOTE DE BARRA D'ÁGUA, SÃO BERNARDO DO RJ

ETAPA
 PROJETO EXECUTIVO

DATA
 DEZ | 2019

REVISÃO
 R00

INDICADA

ESCALA
 1:25

FOLHA
ARQ-309

arqbr

CUN 312 BLOCO D SALA 04 BRASILIA DF CEP 70120-500
 TELEFONE: 35 61 3201-0400 CONTATO: @ARQBR