




CX-04 VISTA GERAL
ESCALA 1:20

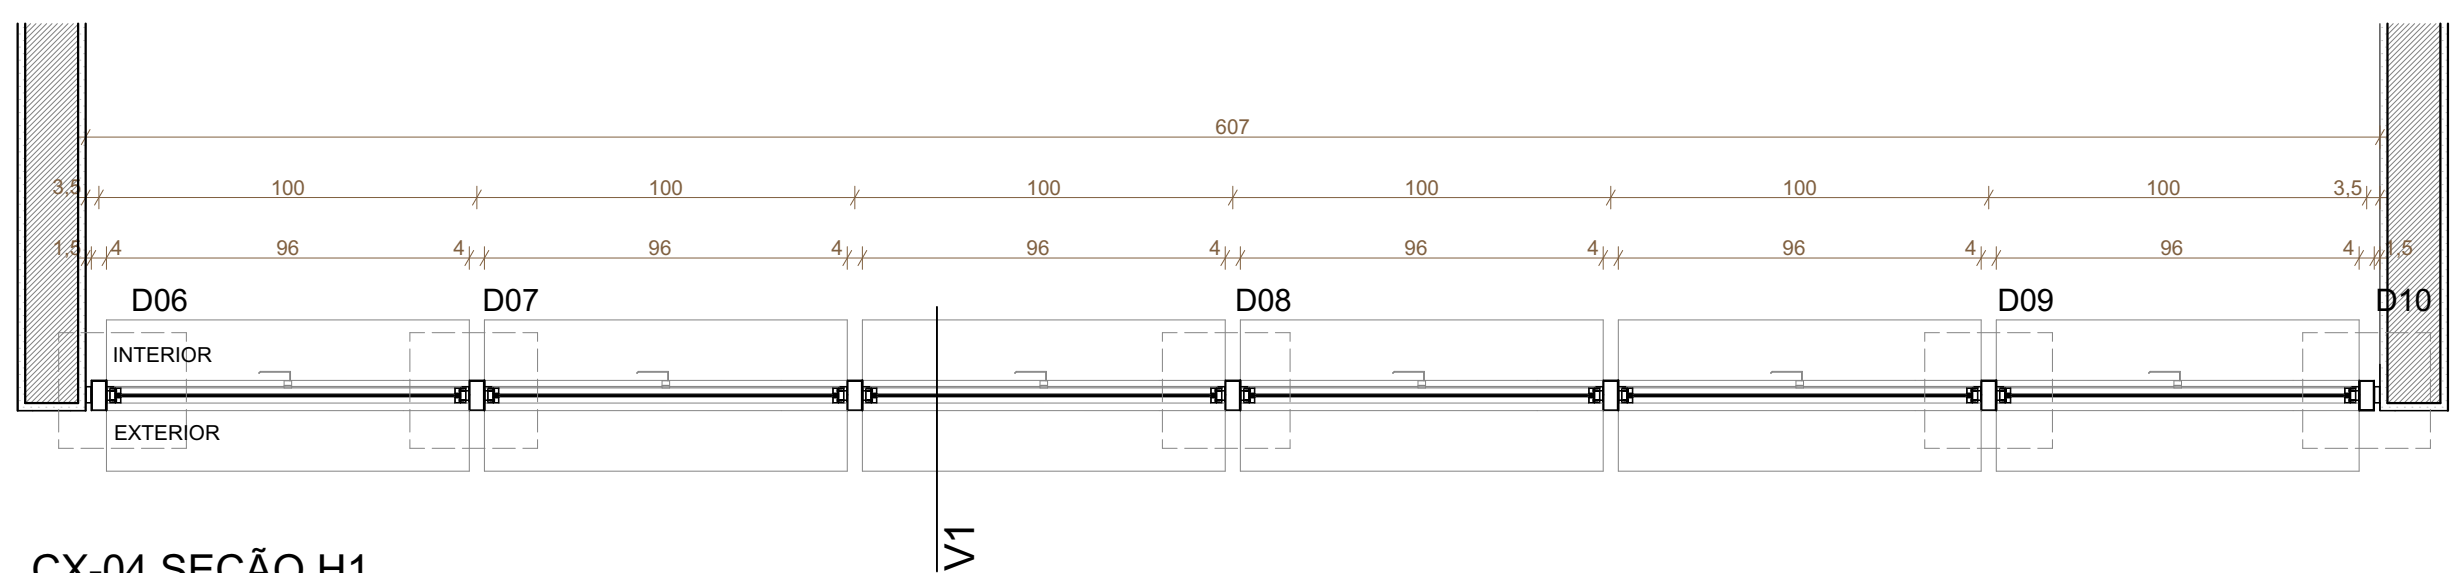


CX-04 SEÇÃO H1
ESCALA 1:20

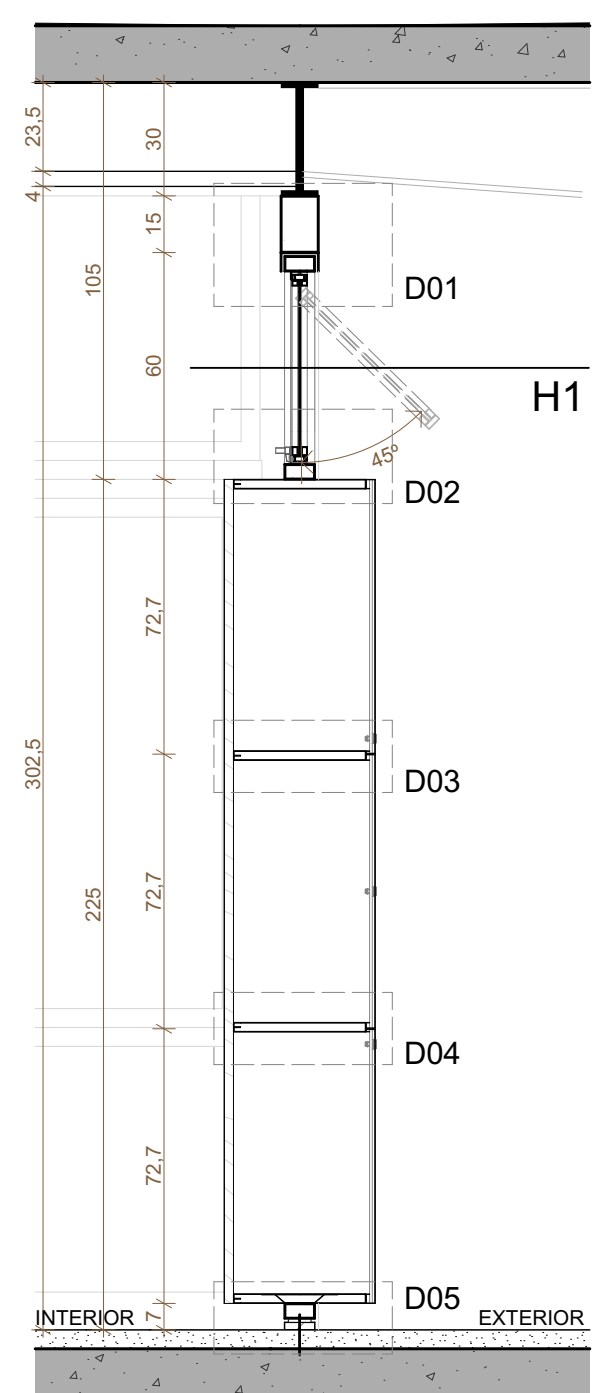


CX-04 SEÇÃO V1
ESCALA 1:20

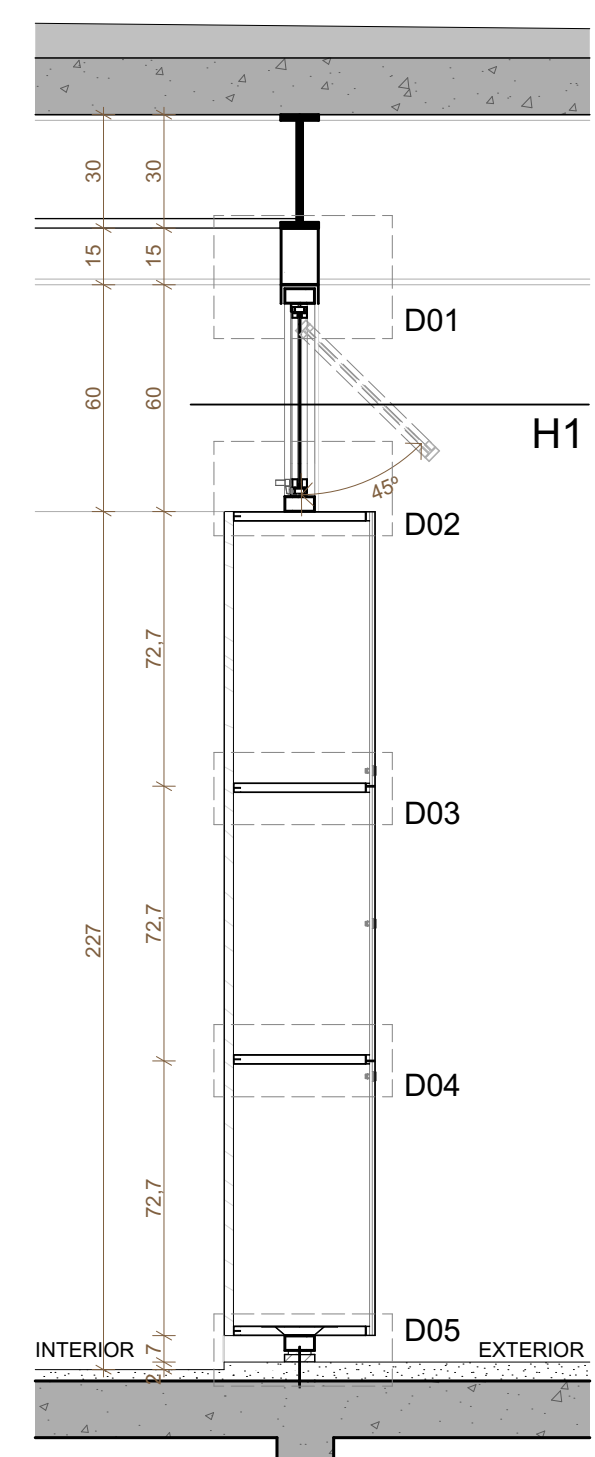


CX-05 SEÇÃO V1
ESCALA 1:20

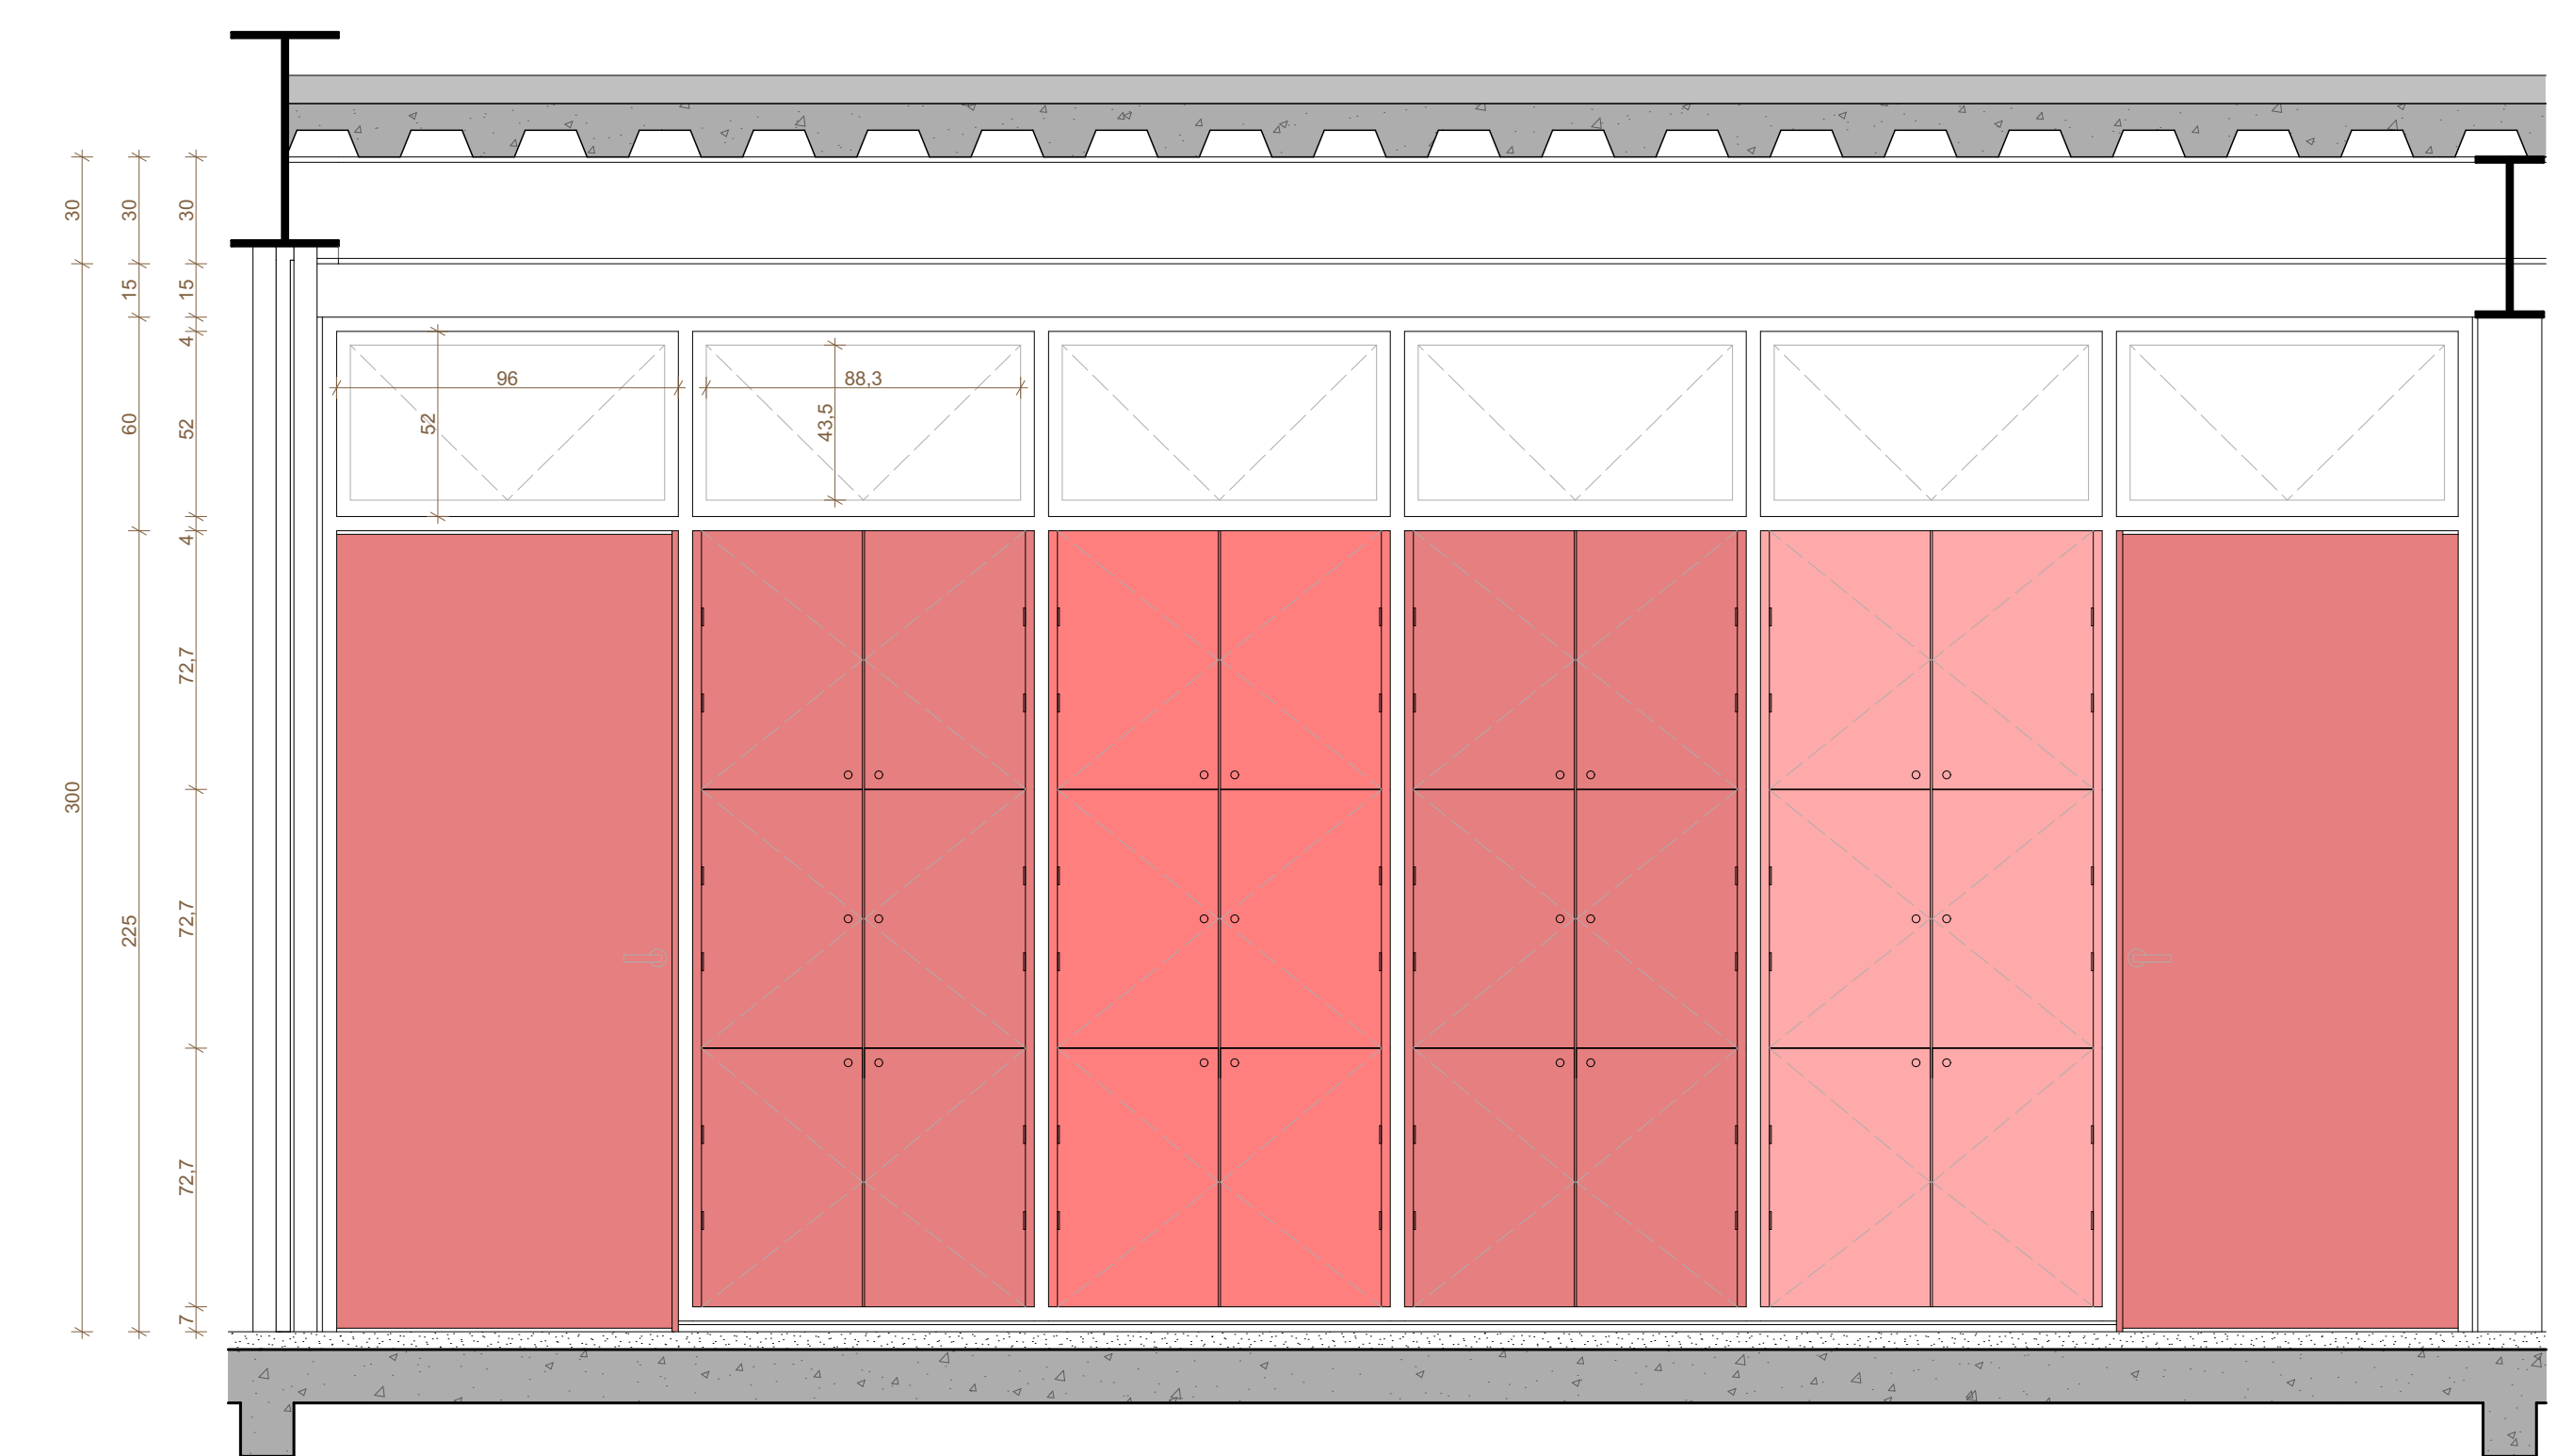


CX-05 VISTA GERAL
ESCALA 1:20

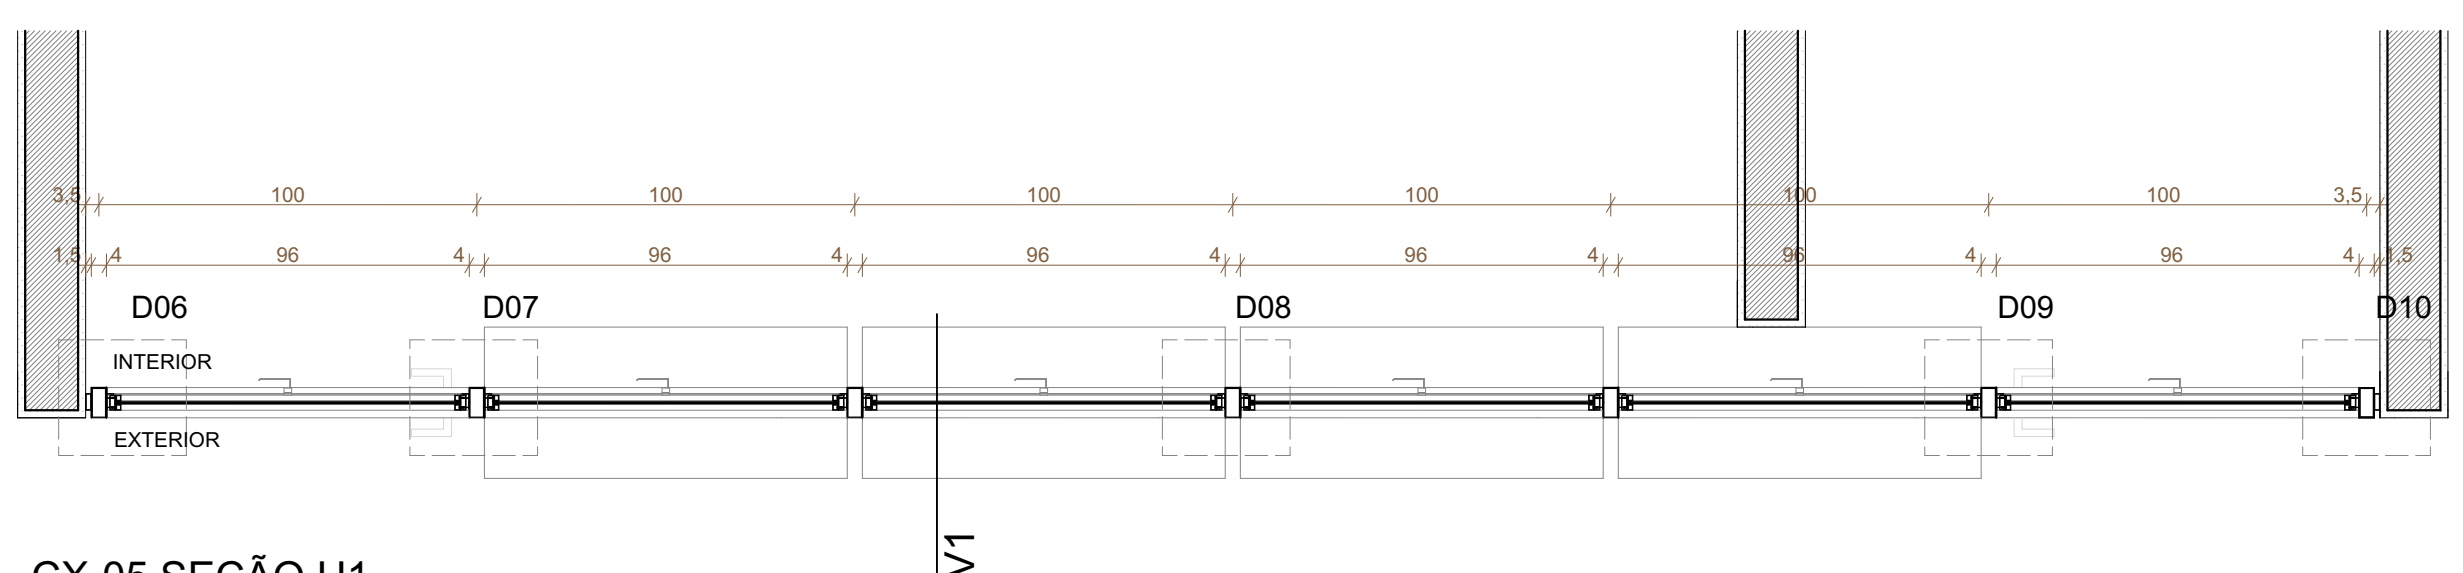


CX-05 SEÇÃO H1
ESCALA 1:20

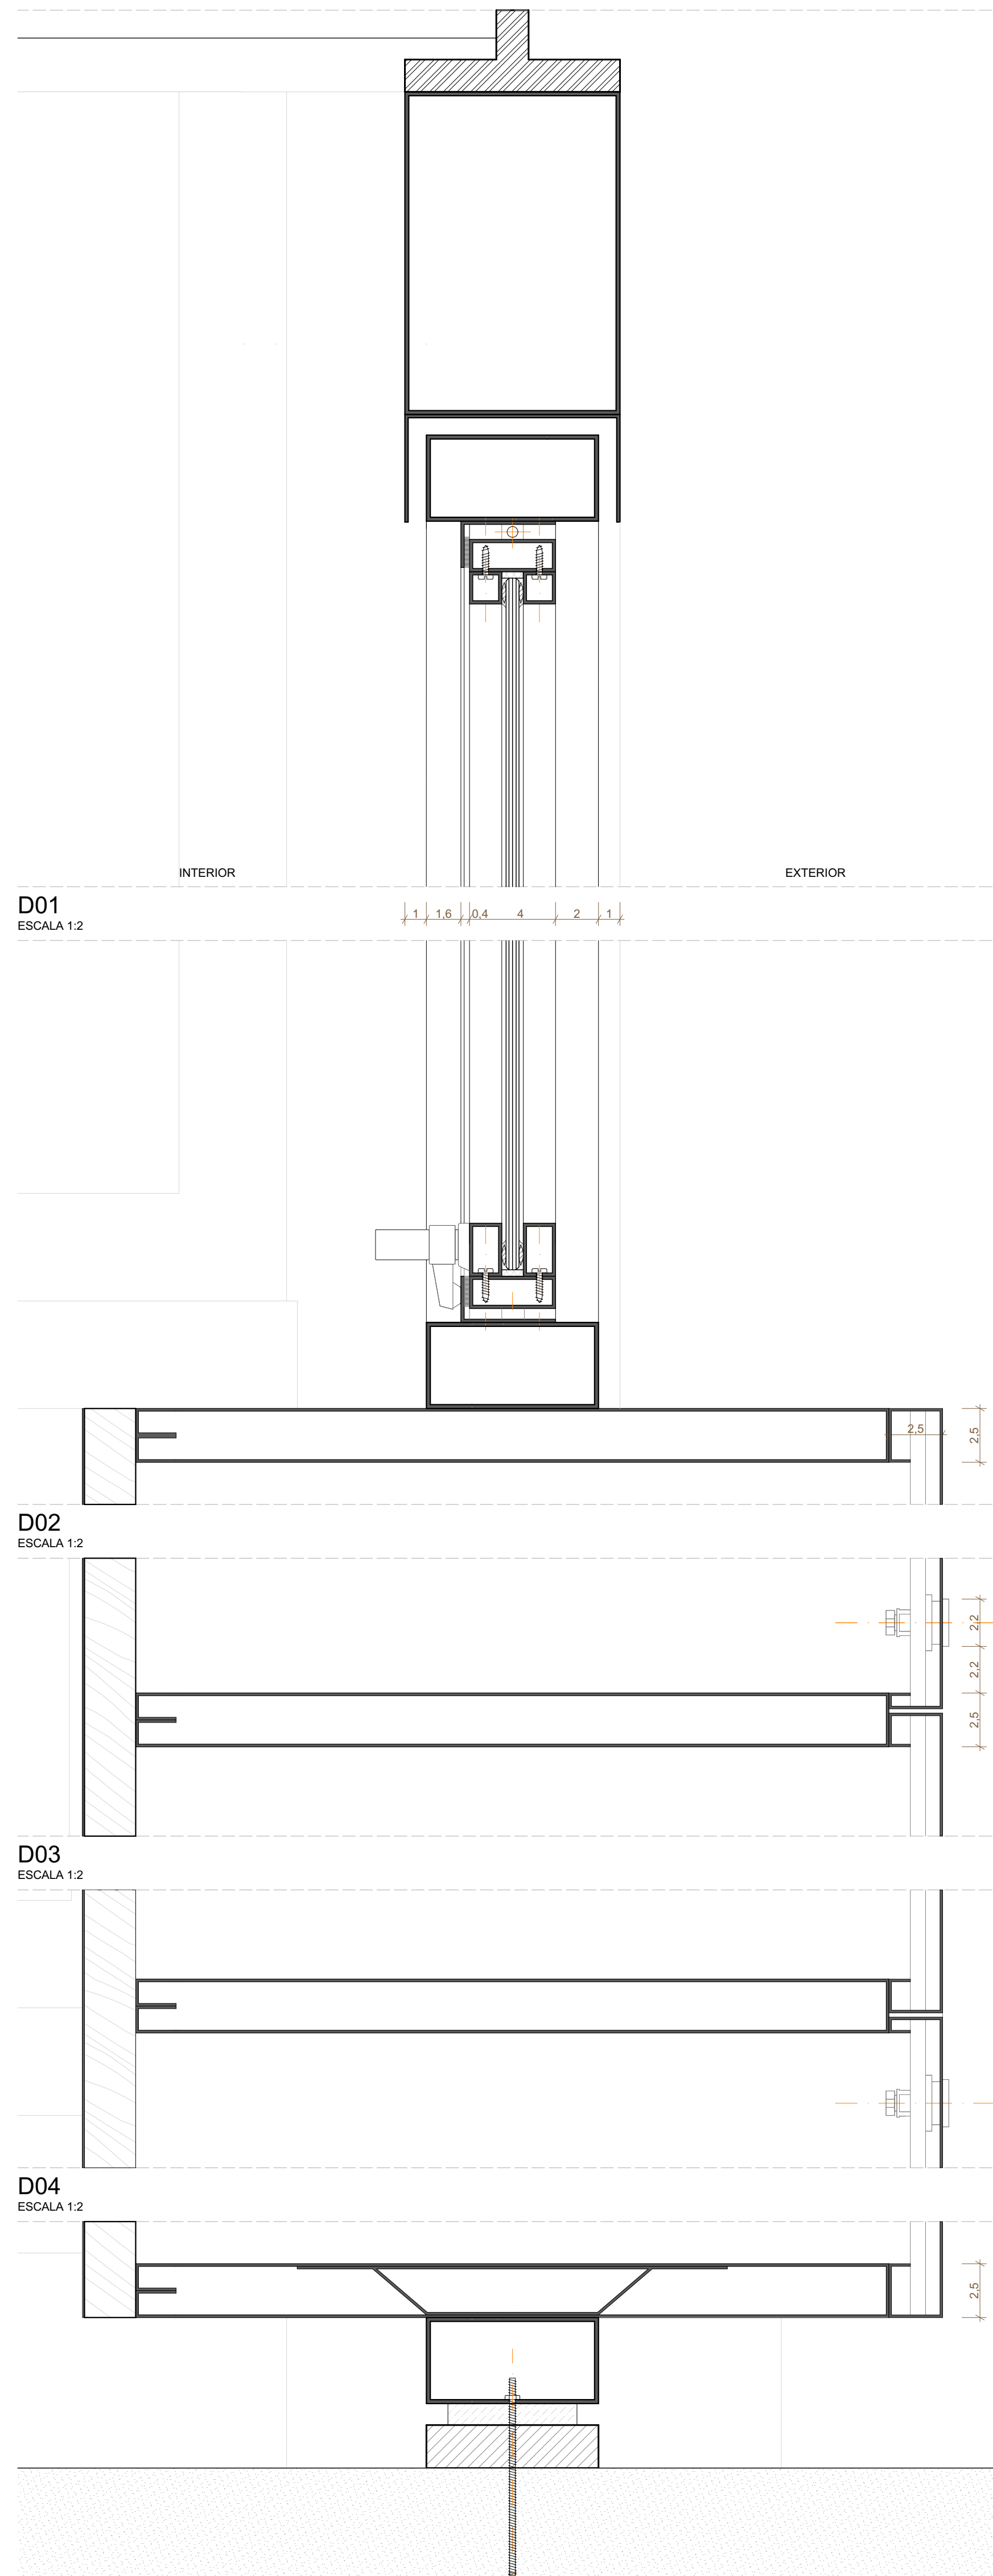


D01
ESCALA 1:2

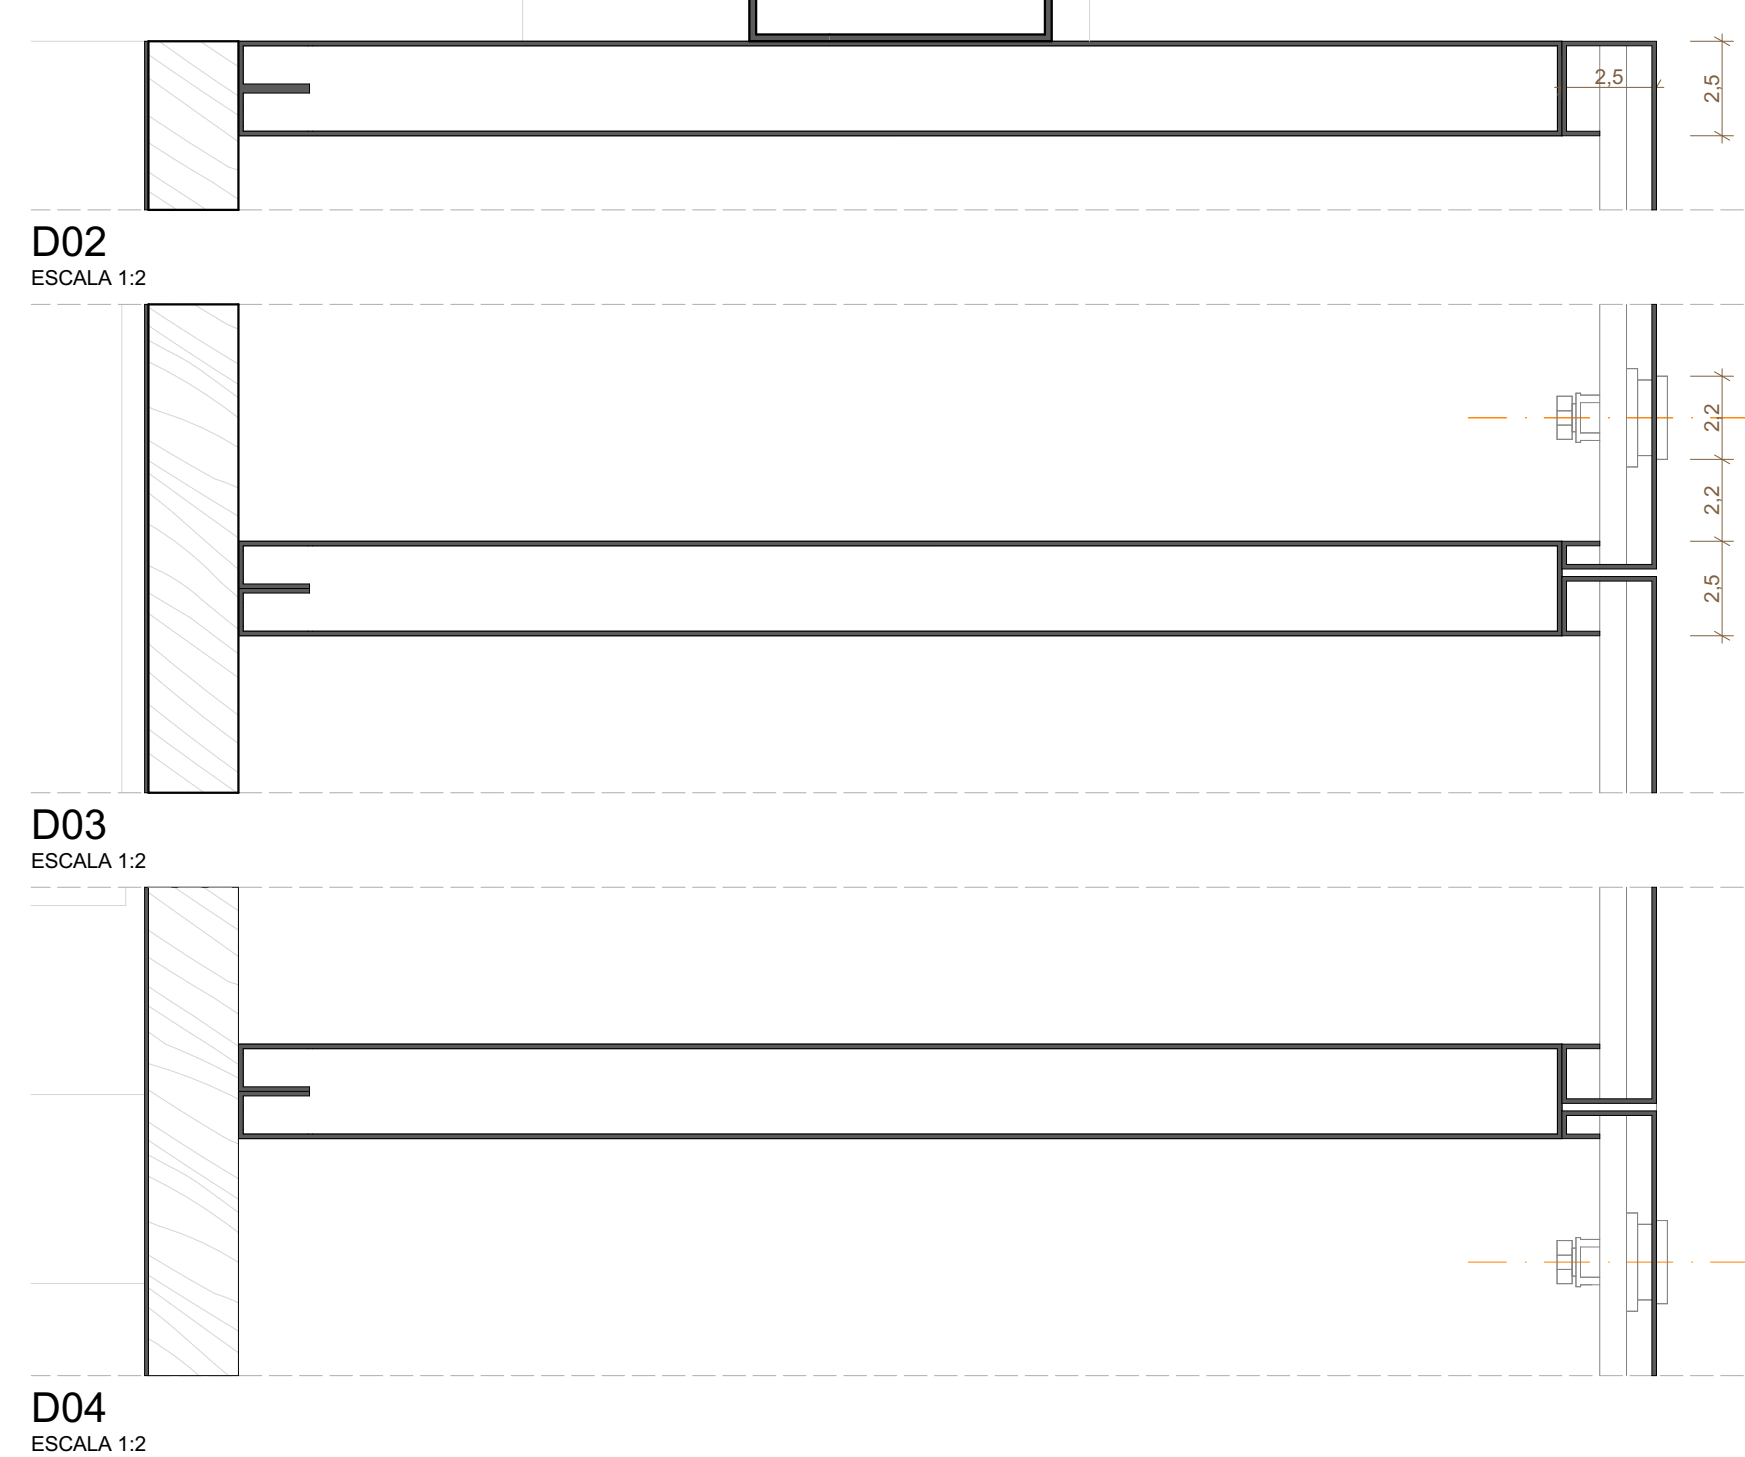


D02
ESCALA 1:2

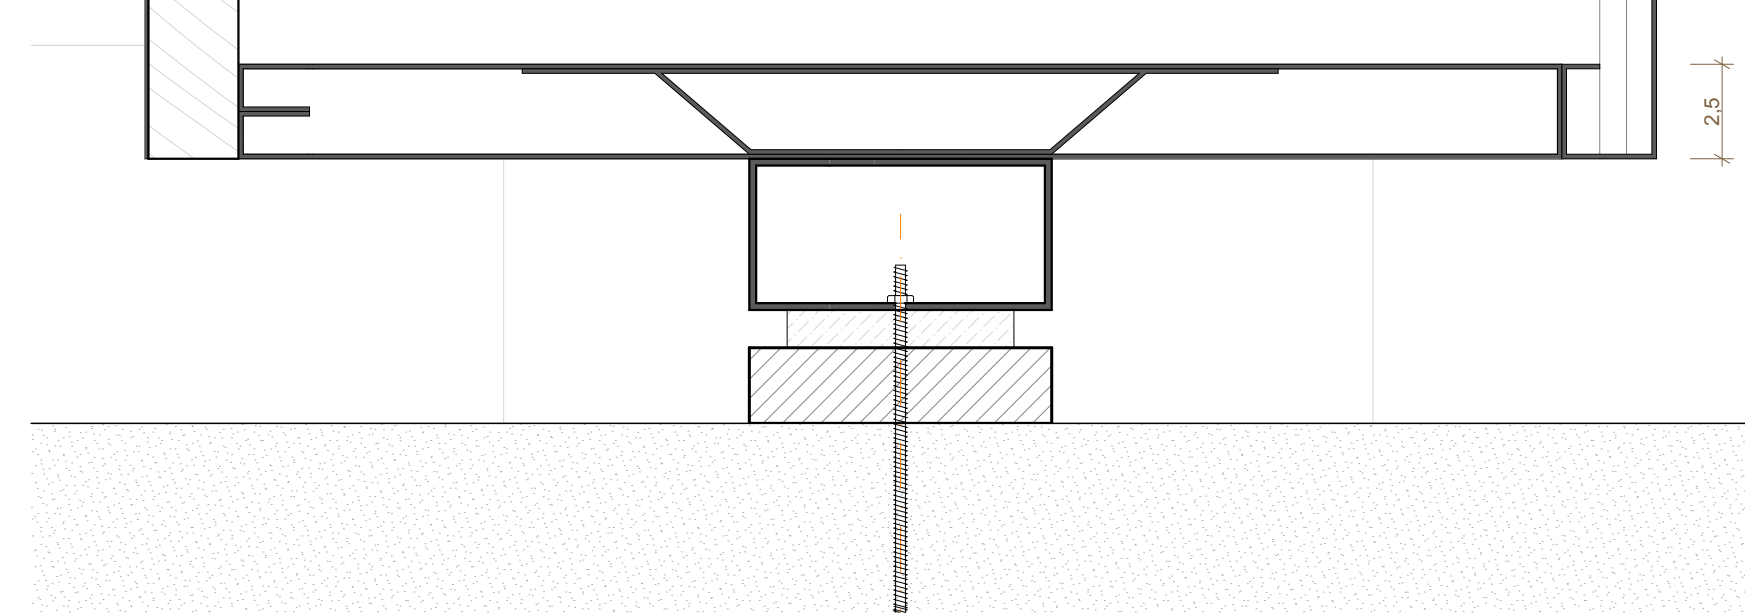

D03
ESCALA 1:2

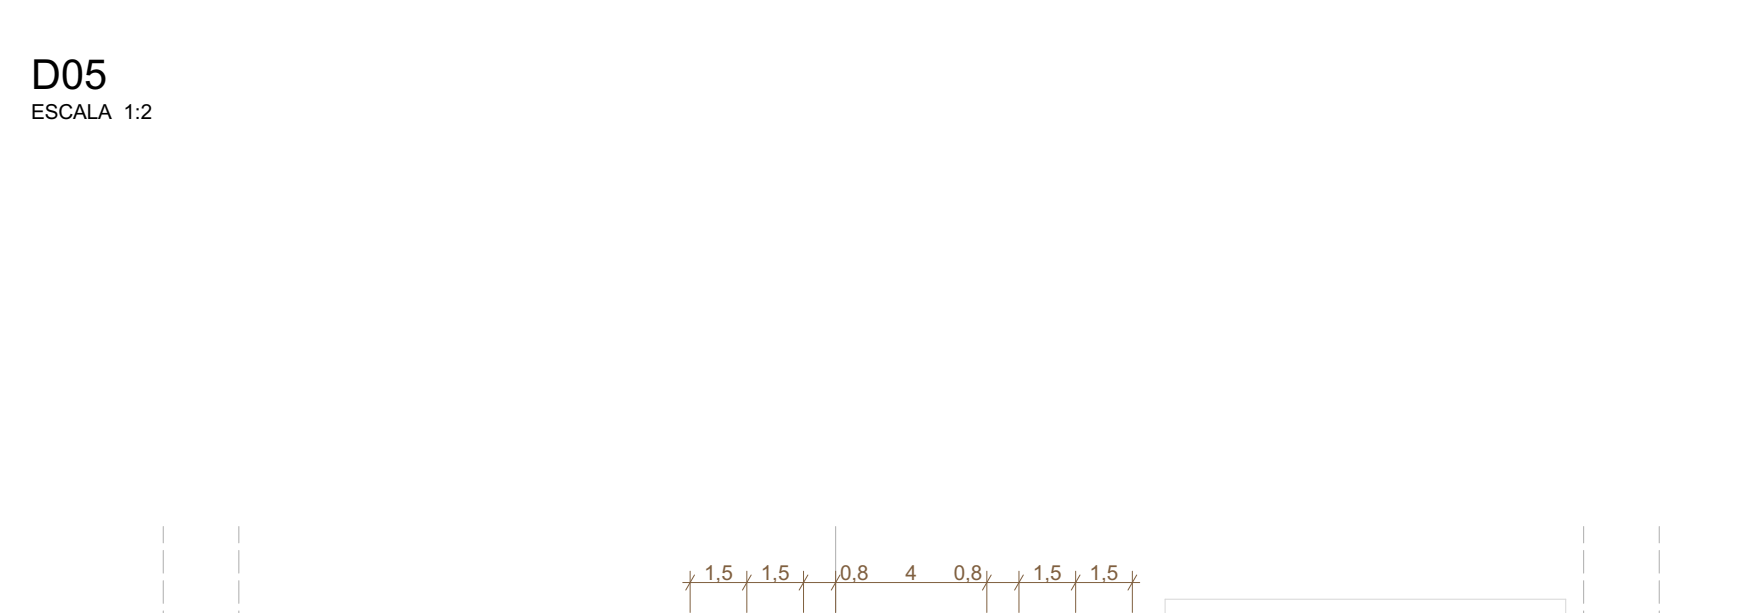

D04
ESCALA 1:2

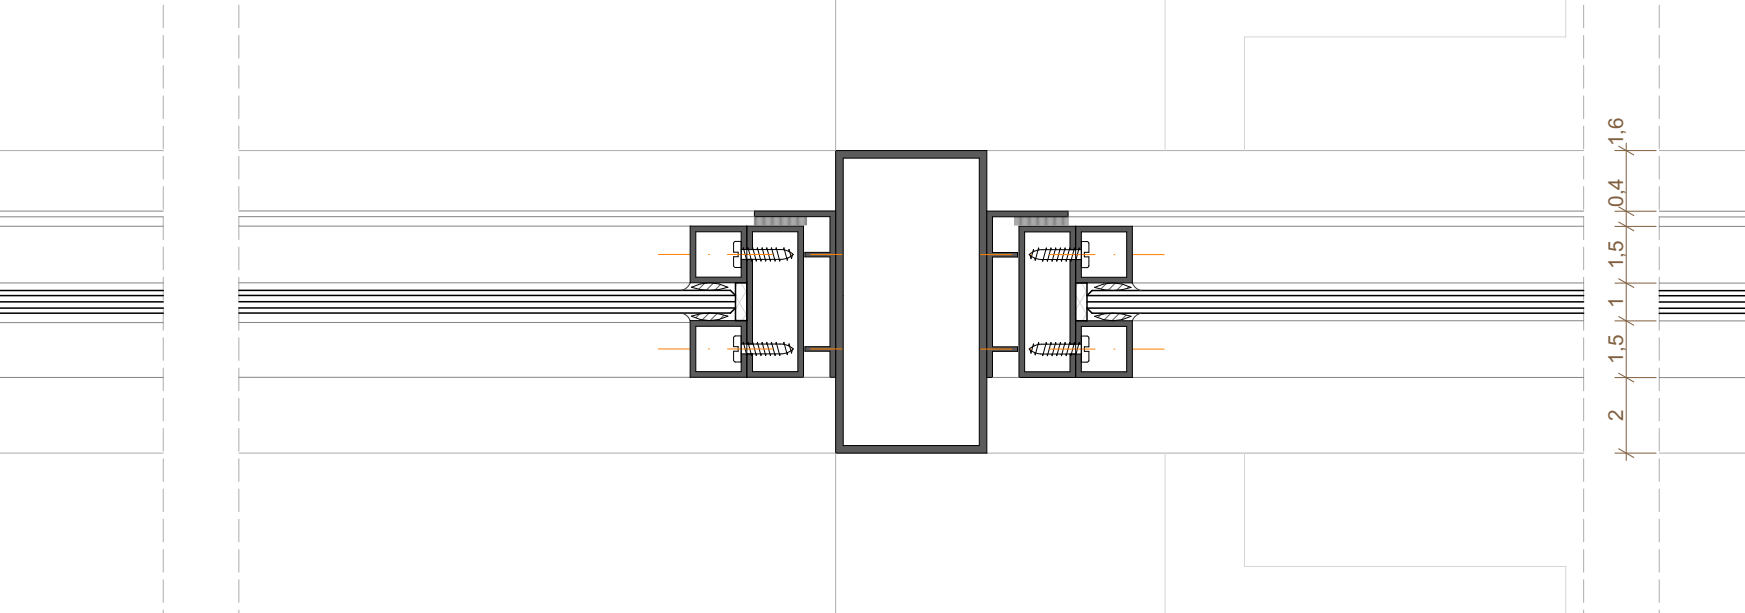

D05
ESCALA 1:2

- 1 - PERFIL INDUSTRIAL 100X150MM
- 2 - CHAPA DOBRADA 50X100MM
- 3 - PERFIL INDUSTRIAL 40X60MM
- 4 - CHAPA DOBRADA 21,5X44MM
- 5 - PERFIL INDUSTRIAL 40X15MM
- 6 - BAGUETE METÁLICO 15X15MM
- 7 - VIDRO TEMPERADO 6MM
- 8 - CONJUNTO DE FIXAÇÃO DOS VIDROS EM ESPUMA P.E.C.F., TARUCEL P.E. E SILICONE NEUTRO
- 9 - MAÇANETA DE JANELA BASCULANTE
- 10 - BAGUETE METÁLICO 25X15MM
- 11 - PARAFUSO
- 12 - CHAPA DE AÇO DOBRADA (E=1,2MM) DE ESTRUTURAÇÃO DOS ARMÁRIOS
- 13 - CHAPA DE AÇO DOBRADA (E=1,2MM) DE FECHAMENTO E ESTRUTURAÇÃO DAS PORTAS DOS ARMÁRIOS
- 14 - PAINEL EM MADEIRA COMPENSADA DE FUNDO DO ARMÁRIO
- 15 - FECHADURA DO ARMÁRIO
- 16 - CHAPA DE AÇO DOBRADA (E=1,2MM) DE FECHAMENTO DO FUNDO DO ARMÁRIO
- 17 - CHAPA DE REFORÇO E FIXAÇÃO (E=1,2MM) DOS ARMÁRIOS NA BASE DE GRANITO
- 18 - BORRACHA
- 19 - BASE DE GRANITO 80X20MM
- 20 - EIXO ROSQUEÁVEL EM AÇO - FIXAÇÃO ATÉ ALAJE
- 21 - PERFIL INDUSTRIAL 44X15MM
- 22 - PERFIL INDUSTRIAL MONTANTE 80X40MM

VIDROS: TODAS AS ESQUADRIAS COM VIDROS VOLTADOS PARA O EXTERIOR E/OU ABAIXO DE 90CM DE ALTURA TERÃO VIDROS DE SEGURANÇA (LAMINADO OU ARAMADO).

ESPECIFICAÇÃO ARMÁRIOS: PINTURA COM TINTA ESMALTE PREMIUM COM ACABAMENTO FOSCO PARA METAIS COR VERMELHO ESCURO, REF. SUVINIL ESMALTE COR E PROTEÇÃO COR GOIABADA (R243, PG.43) OU SIMILAR.


PINTURA COM TINTA ESMALTE PREMIUM COM ACABAMENTO FOSCO PARA METAIS COR VERMELHO ESCURO, REF. SUVINIL ESMALTE COR E PROTEÇÃO COR GOIABADA (R243, PG.43) OU SIMILAR.

PINTURA COM TINTA ESMALTE PREMIUM COM ACABAMENTO FOSCO PARA METAIS COR VERMELHO ESCURO, REF. SUVINIL ESMALTE COR E PROTEÇÃO COR SAIA JUSTA (D107, PG.43) OU SIMILAR.

ESPECIFICAÇÃO ESQUADRIAS: CAIXILHOS EM AÇO COM ACABAMENTO EM PINTURA COM TINTA ESMALTE SINTÉTICO SOBRE FUNDO ANTIOXIDANTE COM ACABAMENTO FOSCO PARA METAIS COR CINZA, REF. SUVINIL ESMALTE COR E PROTEÇÃO COR NIQUEL (C370, PG. 170) OU SIMILAR. VEDAÇÃO EM VIDRO TEMPERADO INCOLOR 6MM.

REVISÃO	DATA	DESCRIÇÃO
R00	02/12/2019	EMISSÃO INICIAL

- NOTAS:
- 1 - NÃO MEDIR O DESENHO, SEMPRE CONSIDERAR AS COTAS.
 - 2 - COTAS EM METROS, NUNCA EM MILÍMETROS. TODA COTA INDICADA DEVERÁ SER CONFIRMADA NA OBRA.
 - 3 - EM CASO DE INCONFÉRIÊNCIA ENTRE DESENHOS, A ESCALA MAIS AMPLA É A QUE VIGORAR.
 - 4 - EM CASO DE DÚVIDA, O RESPONSÁVEL TÉCNICO DEVERÁ SER CONSULTADO.
 - 5 - TODOS OS DETALHES SEMPRE SERÃO MODIFICADOS PELA CONSTRUTORA MEDIANTE EXECUÇÃO DE PROTÓTIPO E APROVAÇÃO PRÉVIA DO ARQUITETO RESPONSÁVEL E DO CLIENTE.
 - 6 - OBSERVAR AS NORMAS DE ACESSIBILIDADE VIGENTES (NBR 9070, 9076, 9078, 9079, 9080,10000.

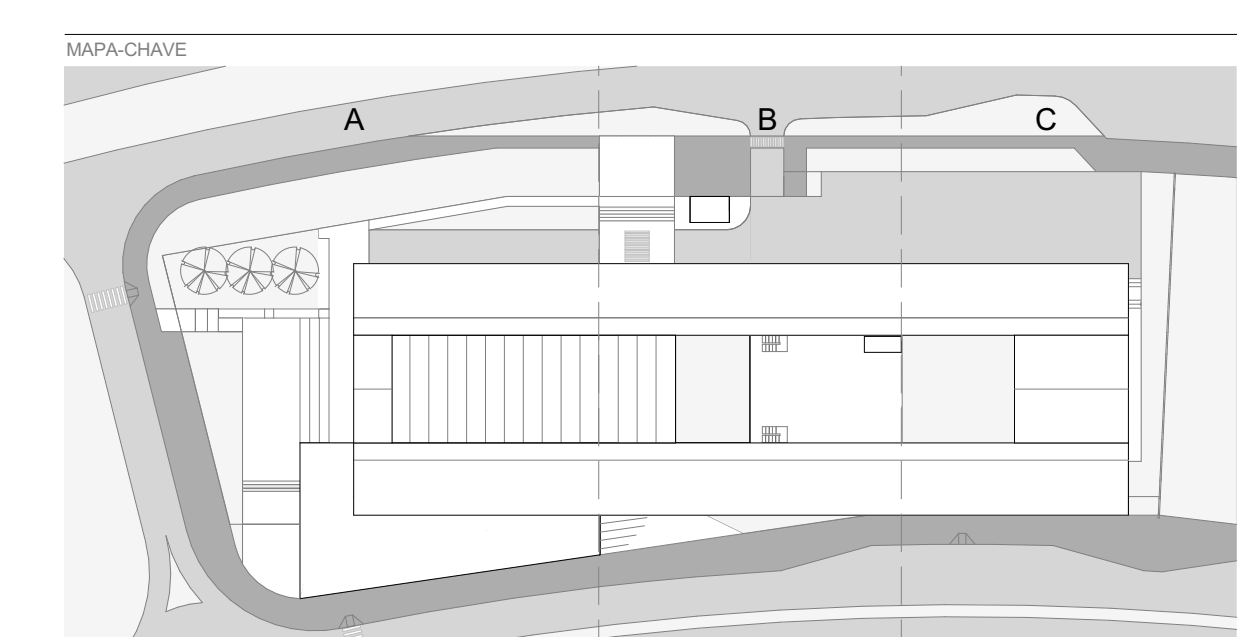

RESPONSÁVEL TÉCNICO PELO PROJETO
EDER RODRIGUES DE ALENCAR
CAU 40033

ETAPA	OBJETO
PROJETO EXECUTIVO	ESQUADRIAS - CX-04 / CX-05
DATA	ESCALA
DEZ 2019	INDICADA