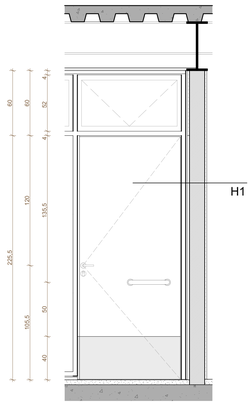

PM-05 VISTA
ESCALA 1:20

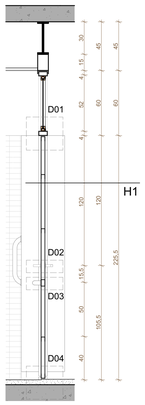

PM-05 SEÇÃO V1
ESCALA 1:20

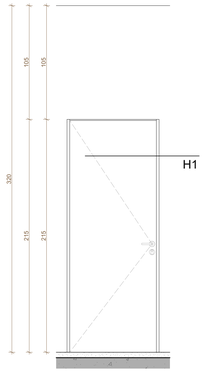

PM-06 VISTA
ESCALA 1:20

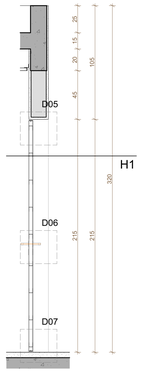

PM-05 SEÇÃO V1
ESCALA 1:20

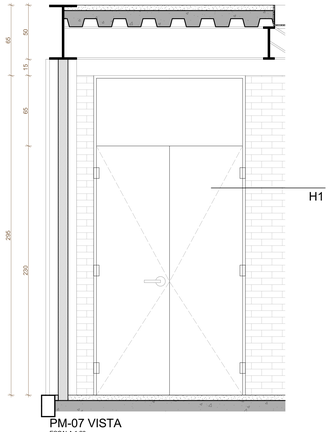

PM-07 VISTA
ESCALA 1:20

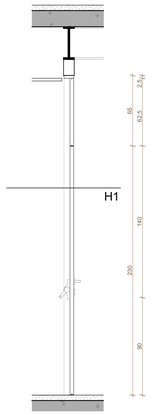

PM-07 SEÇÃO V1
ESCALA 1:20

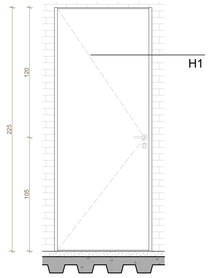

PM-08 VISTA
ESCALA 1:20

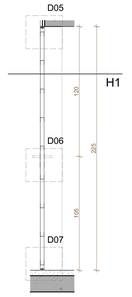

PM-08 SEÇÃO V1
ESCALA 1:20

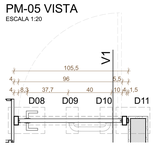

PM-05 SEÇÃO H1
ESCALA 1:20

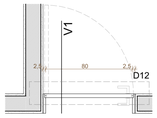

PM-06 SEÇÃO H1
ESCALA 1:20

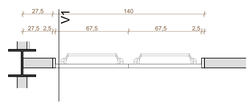

PM-07 SEÇÃO H1
ESCALA 1:20

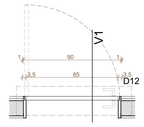

PM-08 SEÇÃO H1
ESCALA 1:20

1 - PERFIL INDUSTRIAL 40X80MM
2 - BATENTE EM CHAPA DE AÇO DOBRADA (E=1,2MM)
3 - MAÇANETA METÁLICA REF. HAFELE ANGULI OU SIMILAR
4 - CHAPA DE AÇO DOBRADA DE FECHAMENTO E ESTRUTURAÇÃO DA PORTA (E=1,5MM)
5 - DOBRADIÇA REF. HAFELE A95 SEM ANEL - INOX ESCOVADO 3.1/2X3 OU SIMILAR
6 - CHAPA DOBRADA 15X40MM (E=1,5MM)
7 - PERFIL INDUSTRIAL 100X40
8 - CHAPA DE AÇO DOBRADA 32,6X40MM (E=1,5MM)
9 - CHAPA DE AÇO DE REFORÇO (E=2,0MM)
10 - CHAPA DOBRADA 10X15MM (E=1,5MM)
11 - BATENTE EM CHAPA DOBRADA CONFORME LARGURA DA PAREDE (E= 1,5MM)

ESPECIFIÇÃO PORTAS METÁLICAS: PAINÉIS EM CHAPA DE AÇO ESTRUTURADA COM ACABAMENTO EM PINTURA COM TINTA ESMALTE SINTÉTICO SOBRE FUNDO ANTIOXIDANTE COM ACABAMENTO FOSCO PARA METAIS COR CINZA, REF. SUVINIL ESMALTE COR E PROTEÇÃO COR NÍQUEL (C370, PG. 170) OU SIMILAR.

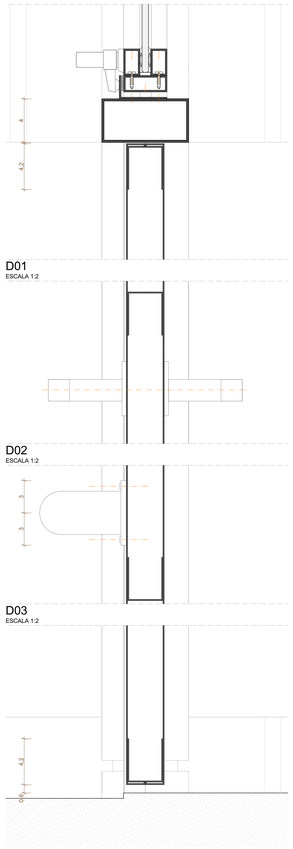

D01
ESCALA 1:2

D02
ESCALA 1:2

D03
ESCALA 1:2

D04
ESCALA 1:2

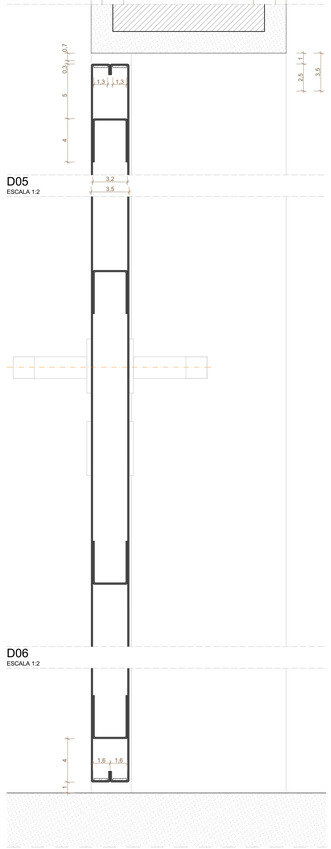

D05
ESCALA 1:2

D06
ESCALA 1:2

D07
ESCALA 1:2

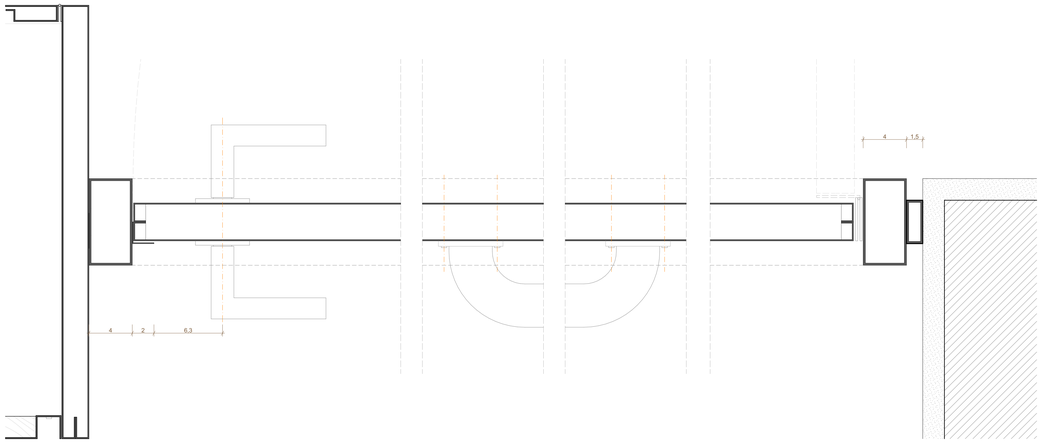

D08
ESCALA 1:2

D09
ESCALA 1:2

D10
ESCALA 1:2

D11
ESCALA 1:2

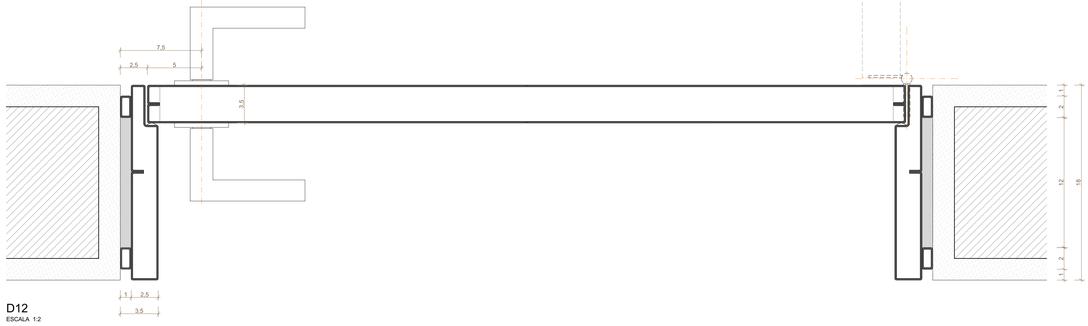

D12
ESCALA 1:2

REVISÃO	DATA	DESCRIÇÃO
R00	02/12/2019	EMISSÃO INICIAL

NOTAS
1 NÃO MEDIR O DESENHO, SEMPRE CONSIDERAR AS COTAS.
2 COTAS EM METROS, NÍVEIS EM METRO. TODA COTA INDICADA DEVERÁ SER CONFIRMADA NA OBRA.
3 EM CASO DE INCOERÊNCIA ENTRE DESENHOS, A ESCALA MAIS AMPLA É QUE VIGORA.
4 EM CASO DE DÚVIDA, O PROJETISTA DEVERÁ SER CONSULTADO ANTES DE QUALQUER EXECUÇÃO DA OBRA. SER CONSULTADO.
5 TODOS OS DETALHES SOMENTE SERÃO MODIFICADOS PELA CONSTRUTORA MEDIANTE EXECUÇÃO DE PROTÓTIPO E APROVAÇÃO PRÉVIA DO ARQUITETO RESPONSÁVEL E DO CLIENTE.
6 OBSERVAR AS NORMAS DE ACESSIBILIDADE VIGENTE (NBR 9050/15, 16537/16).
7 OBSERVAR AS NORMAS DE IMPERMEABILIZAÇÃO VIGENTES (NBR 9952/14, 9575/98, 9574/98, E OUTRAS).
8 OBSERVAR A NORMA DE DESEMPENHO (NBR 15.575/13).
9 PORTAS E PAINÉIS DE VIDRO DEVEM ATENDER A LEI 1124, DE 1 DE JULHO DE 1996. TODAS AS ESQUADRIAS COM VIDROS VOLTADOS PARA O INTERIOR EXIGIRÃO ABAIXO DE 90CM DE ALTURA TERÃO VIDROS DE SEGURANÇA (LAMINADO OU ARAMADO).
10 TODOS OS PERFIS METÁLICOS DEVERÃO SER EXECUTADOS EM CHAPA DE AÇO, TOMANDO COMO REFERÊNCIA AS MEDIDAS INDICADAS EM PROJETO. DEVERÃO SER FABRICADOS DE ACORDO COM A NORMA NBR 14718/08.
11 RESISTÊNCIA DO CORRIMÃO 930 N/m - NBR 9077
12 O PROFISSIONAL RESPONSÁVEL PELA EXECUÇÃO DA OBRA SE COMPROMETE A CONSTRUIR A CALÇADA DE SUA RESPONSABILIDADE, ADEQUANDO COM AS VIZINHAS, CONFORME CÓDIGO DE EDIFICAÇÕES DO DF.
13 O PROFISSIONAL RESPONSÁVEL PELA EXECUÇÃO DA OBRA, JUNTAMENTE COM O PROPRIETÁRIO, SE COMPROMETE A EXECUTAR A INSTALAÇÃO DE PISO TÁTIL DE ALERTA E DIRECIONAL.
14 OS VÃOS DE ACESSO DA EDIFICAÇÃO, PARA PERMITIR ACESSIBILIDADE ÀS PESSOAS COM DIFICULDADE DE LOCOMOÇÃO DEVERÃO TER PISO COM ACABAMENTO ANTIDERRAPANTE, BORDAS ARREDONDAS OU CHANFRADAS COM ALTURA MÁXIMA DE 1,5 cm E TRILHOS DE EMBUTIR EM PORTAS DE CORRER.
15 TODAS AS ESCADAS SERÃO EXECUTADAS EM PISO ANTI-DERRAPANTE, C/ ACABAMENTO LISO E RESISTÊNCIA A 2 HORAS AO FOGO. TODAS AS RAMPAS SERÃO EXECUTADAS COM PISO REGULAR E ANTI-DERRAPANTE
16 A COTA ALTIMÉTRICA DO LOTE NO PONTO MÉDIO É DE 969,168m e CORRESPONDE AO NÍVEL -1,19m DO PROJETO. FOI ADOTADA A COTA 970,36m COMO A COTA ZERO DO PROJETO.
17 A CENTRAL DE GLP FOI LOCADA RESPEITANDO OS SEGUINTES AFASTAMENTOS: 3m DE QUALQUER FONTE DE IGNIÇÃO; 1,0m DE ABERTURAS, SENDO PORTAS, CANALETAS E OUTROS EM NÍVEL INFERIOR; 6m DE DEPÓSITO DE MATERIAL INFLAMÁVEL; 3m DE DEPÓSITO DE GÁS COMBUSTÍVEL.
18 OS RESERVATÓRIOS DE HIDRANTES E SPRINKLER TERÃO RESISTÊNCIA DE 4 HORAS AO FOGO.
19 TODAS AS PORTAS DE SALAS COM MAIS DE 200 PESSOAS TERÃO BARRAS ANTI-PÂNICO NO SENTIDO DA SAÍDA, INSTALADAS A 90CM DO PISO ACABADO.

MAPA-CHAVE

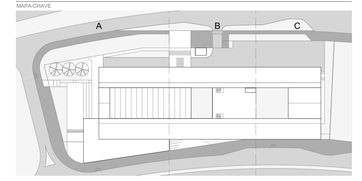

RESPONSÁVEL TÉCNICO PELO PROJETO

EDER RODRIGUES DE ALENCAR
CAU A65823-5

OBRA
CENTRO EDUCACIONAL CRIXÁ
AV. CRIXÁ, LOTE 06, BAIRRO CRIXÁ, SÃO SEBASTIÃO, DF

ETAPA	OBJETO		
PROJETO EXECUTIVO	ESQUADRIAS - PM-05 / PM-06 / PM-07 / PM-08		
DATA	REVISÃO	ESCALA	FOLHA
DEZ | 2019	R00	INDICADA	ARQ-417

arqbr
CLN 212 BLOCO D SALA 104 BRASÍLIA DF CEP 70.762-520
TELEFONE: 55 61 3201-0400 CONTATO@ARQBR.ARQ.BR