




GC-01 VISTA GUARDA-CORPO  
ESCALA 1:25

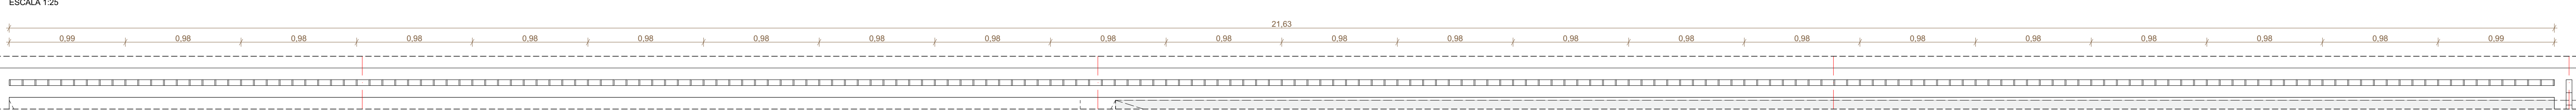


GC-01 PLANTA GUARDA-CORPO  
ESCALA 1:25

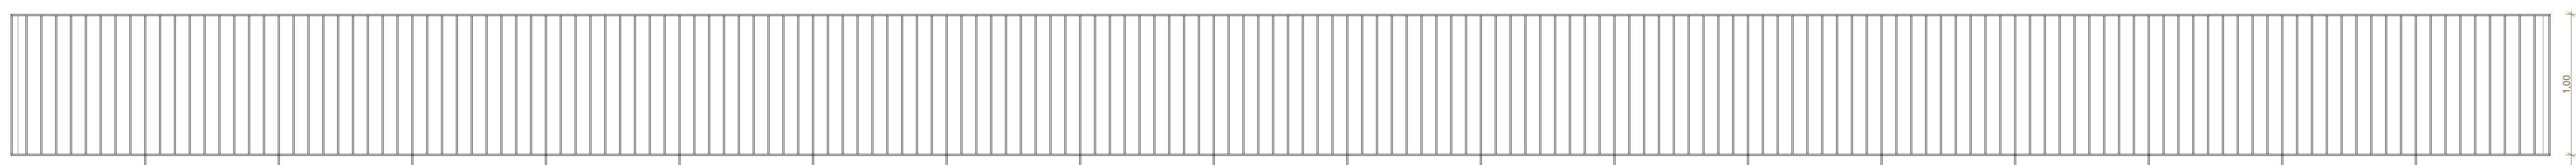


GC-02 VISTA GUARDA-CORPO  
ESCALA 1:25

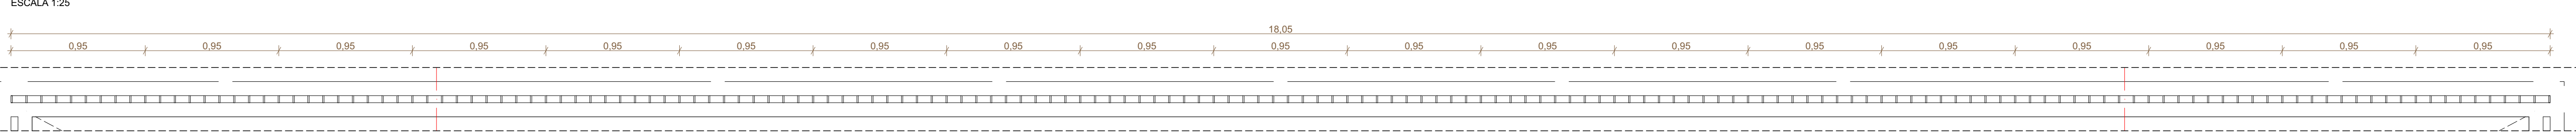


GC-02 PLANTA GUARDA-CORPO  
ESCALA 1:25

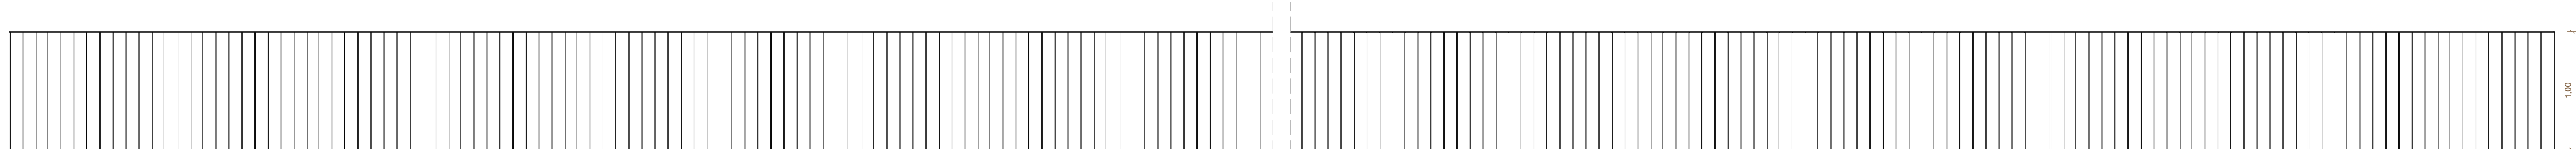


GC-03 VISTA GUARDA-CORPO  
ESCALA 1:25

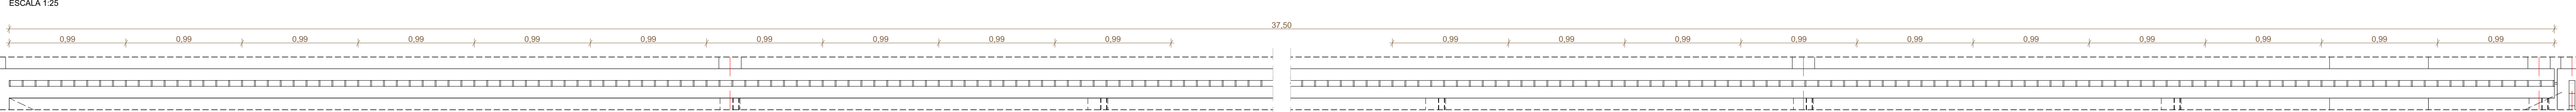


GC-03 PLANTA GUARDA-CORPO  
ESCALA 1:25

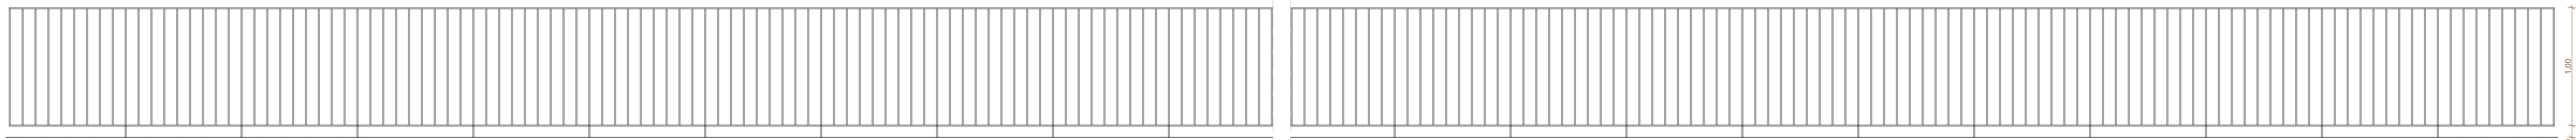


GC-04 VISTA GUARDA-CORPO  
ESCALA 1:25

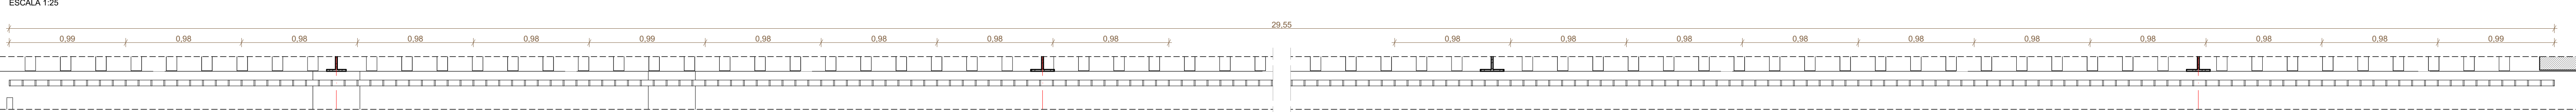


GC-04 PLANTA GUARDA-CORPO  
ESCALA 1:25

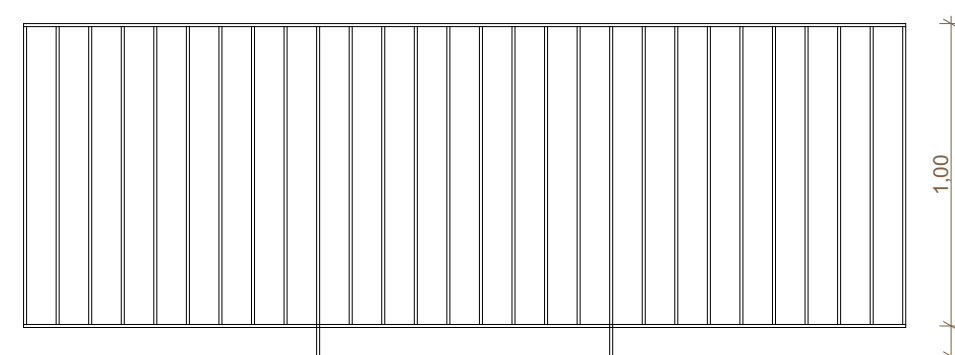


GC-05 VISTA GUARDA-CORPO  
ESCALA 1:25

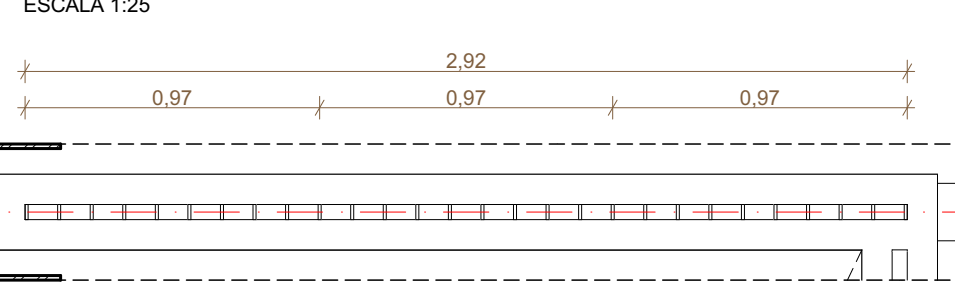


GC-05 PLANTA GUARDA-CORPO  
ESCALA 1:25

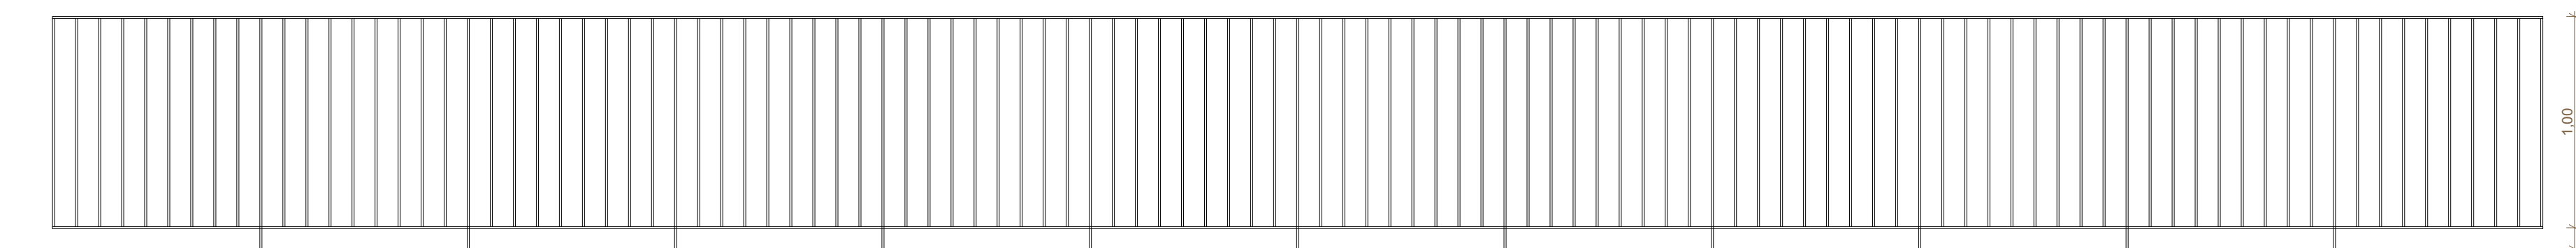


GC-06 VISTA GUARDA-CORPO  
ESCALA 1:25

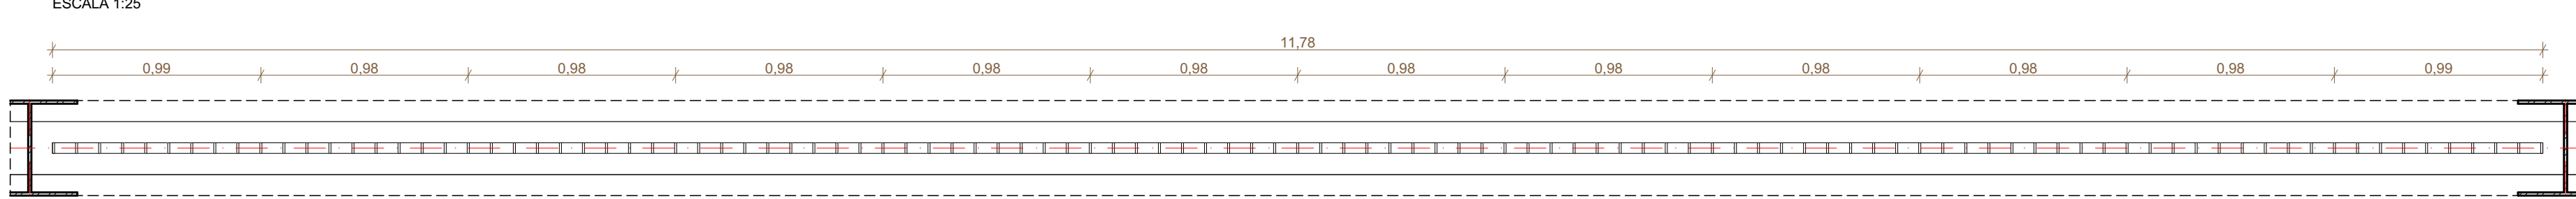


GC-06 PLANTA GUARDA-CORPO  
ESCALA 1:25

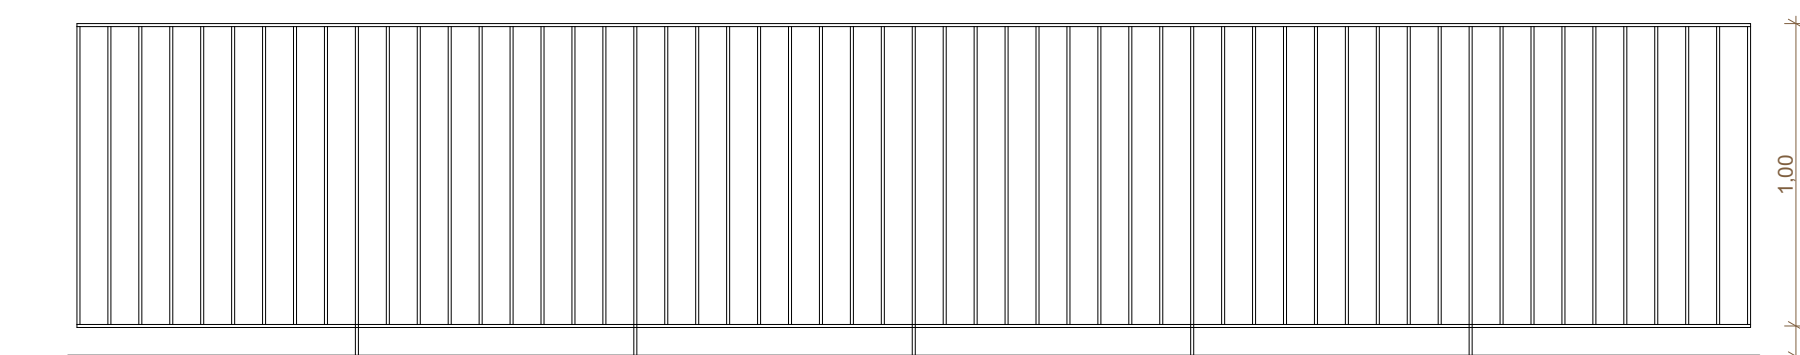


GC-07 VISTA GUARDA-CORPO  
ESCALA 1:25

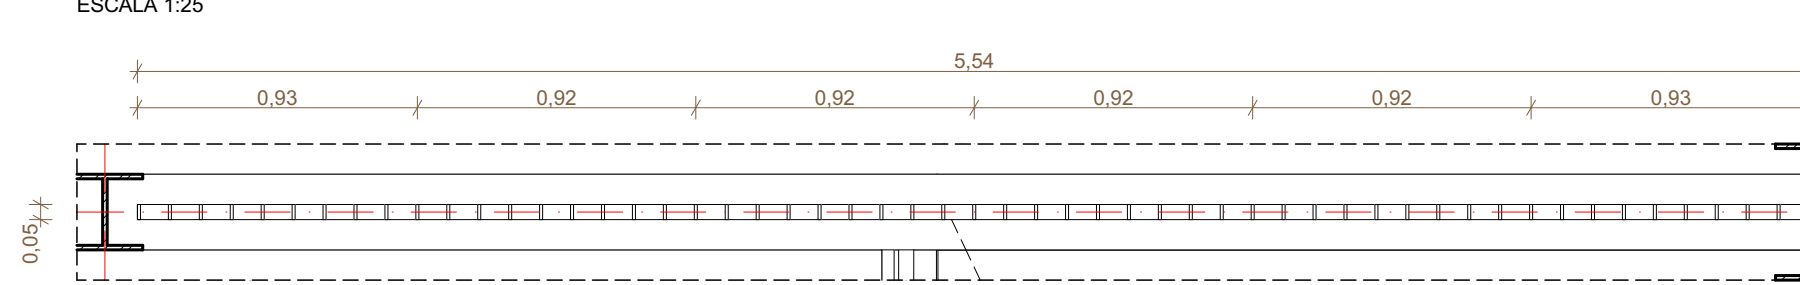


GC-07 PLANTA GUARDA-CORPO  
ESCALA 1:25

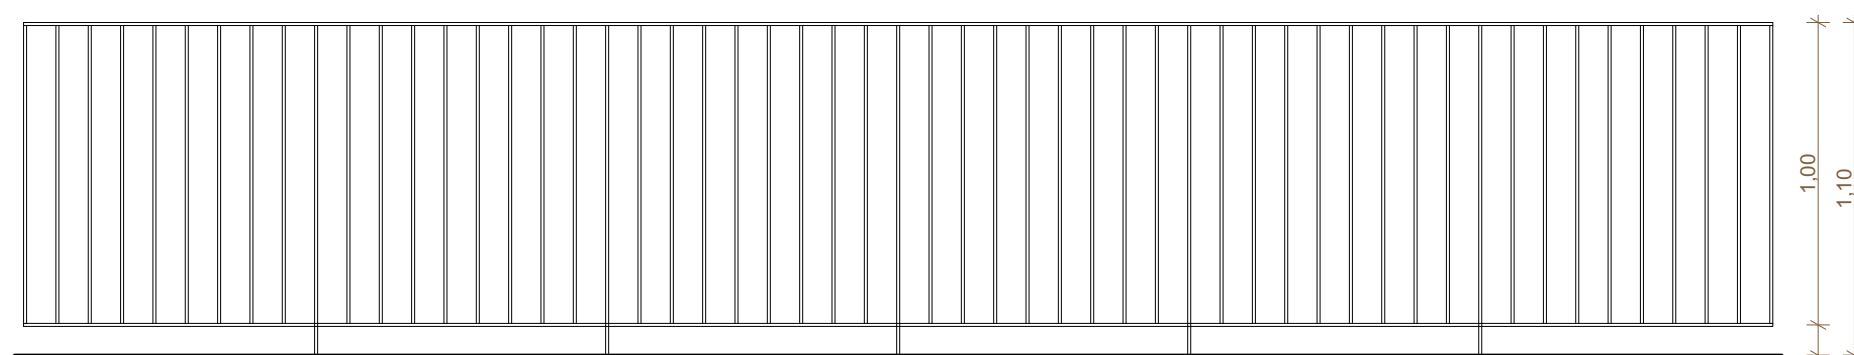


GC-08 VISTA GUARDA-CORPO  
ESCALA 1:25

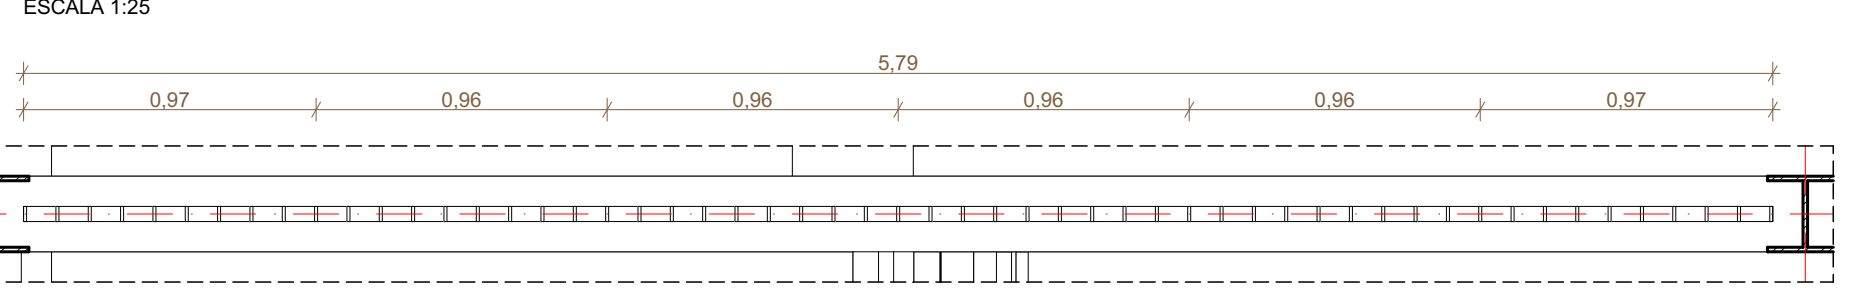


GC-08 PLANTA GUARDA-CORPO  
ESCALA 1:25

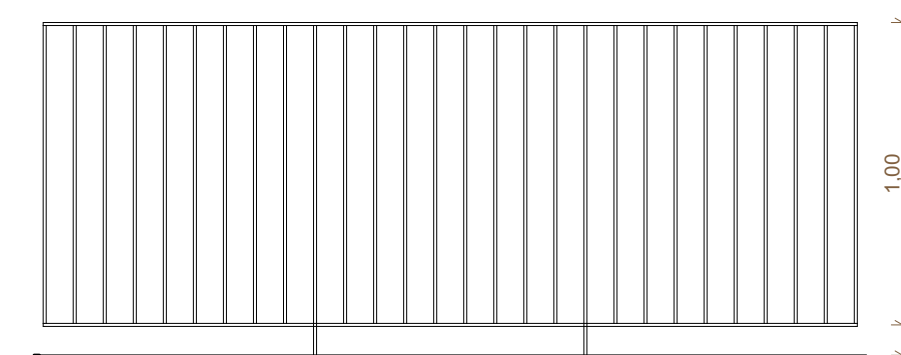


GC-09 VISTA GUARDA-CORPO  
ESCALA 1:25

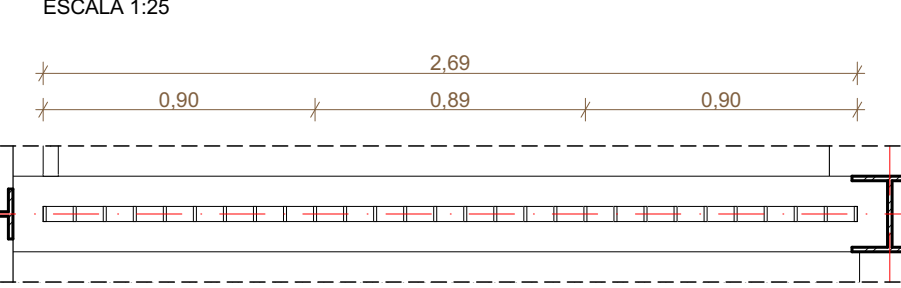

GC-09 PLANTA GUARDA-CORPO  
ESCALA 1:25

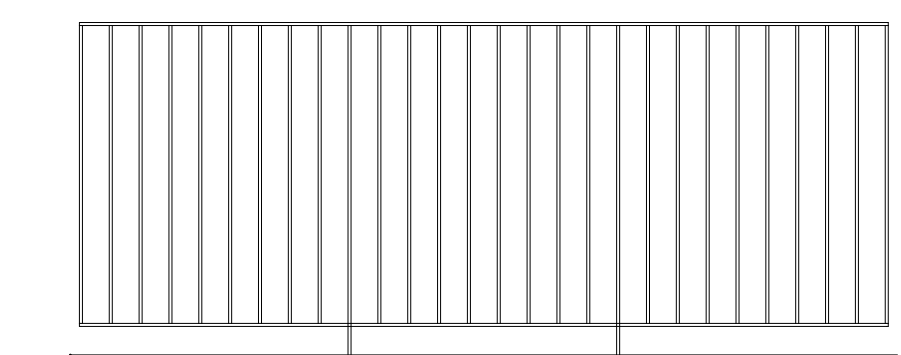


GC-10 VISTA GUARDA-CORPO  
ESCALA 1:25

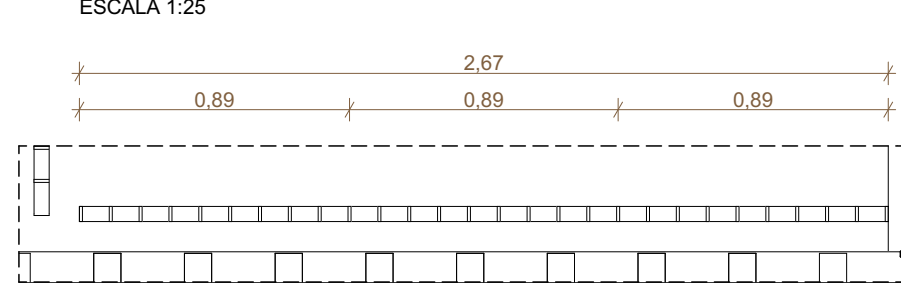

GC-10 PLANTA GUARDA-CORPO  
ESCALA 1:25

COD.	QTD.	DESCRIÇÃO	ESCALA	LOCALIZAÇÃO	QT.
GC-01	42,4	GUARDA-CORPO H=110CM	1:25	ESCALADA PATO SUPERIOR	2
GC-02	44,12	GUARDA-CORPO H=110CM	1:25	ESCALADA PATO SUPERIOR	2
GC-03	37,49	GUARDA-CORPO H=110CM	1:25	ESCALADA PATO SUPERIOR	1
GC-04	29,54	GUARDA-CORPO H=110CM	1:25	ESCALADA PATO SUPERIOR	2
GC-05	2,91	GUARDA-CORPO H=110CM	1:25	ESCALADA PATO SUPERIOR	1
GC-06	1,17	GUARDA-CORPO H=110CM	1:25	ESCALADA PATO SUPERIOR	1
GC-07	5,52	GUARDA-CORPO H=110CM	1:25	ESCALADA PATO SUPERIOR	1
GC-08	5,28	GUARDA-CORPO H=110CM	1:25	ESCALADA PATO SUPERIOR	1
GC-09	43,54	GUARDA-CORPO H=110CM	1:25	ESCALADA PATO SUPERIOR	2
GC-10	2,88	GUARDA-CORPO H=110CM	1:25	ESCALADA PATO SUPERIOR	1
GC-11	11,88	GUARDA-CORPO H=110CM	1:25	ESCALADA PATO SUPERIOR	1
GC-12	3,14	GUARDA-CORPO H=110CM	1:25	ESCALADA PRINCIPAL	1
GC-13	6,28	GUARDA-CORPO H=110CM	1:25	ESCALADA PRINCIPAL	1
GC-14	16,20	GUARDA-CORPO H=110CM	1:25	ESCALADA PATO SUPERIOR	4
GC-15	6,48	GUARDA-CORPO H=110CM	1:25	ESCALADA PATO SUPERIOR	2
GC-16	3,28	GUARDA-CORPO H=110CM	1:25	ESCALADA PATO SUPERIOR	2
GC-17	3,90	GUARDA-CORPO H=110CM	1:25	GUARDA	1
GC-18	13,88	GUARDA-CORPO H=110CM	1:25	GUARDA	1
GC-19	12,58	GUARDA-CORPO H=110CM	1:25	BICICLETERO	1
GC-20	6,83	GUARDA-CORPO H=110CM	1:25	BICICLETERO	1
GC-21	37,63	GUARDA-CORPO H=110CM + CORRIMÃO DUPLO H=70 / 80CM	1:25	RAMPA INTERNA	1
GC-22	69,00	GUARDA-CORPO H=110CM + CORRIMÃO DUPLO H=70 / 80CM	1:25	RAMPA INTERNA	1
GC-23	37,30	GUARDA-CORPO H=110CM + CORRIMÃO DUPLO H=70 / 80CM	1:25	RAMPA INTERNA	1
GC-24	26,37	GUARDA-CORPO H=110CM + CORRIMÃO DUPLO H=70 / 80CM	1:25	RAMPA INTERNA	1
GC-25	6,90	GUARDA-CORPO H=110CM + CORRIMÃO DUPLO H=70 / 80CM	1:25	RAMPA INTERNA	1
GC-26	27,27	GUARDA-CORPO H=110CM + CORRIMÃO DUPLO H=70 / 80CM	1:25	RAMPA INTERNA	1
GC-27	6,54	GUARDA-CORPO H=110CM + CORRIMÃO DUPLO H=70 / 80CM	1:25	ESCALADA PRINCIPAL	1
GC-28	14,54	GUARDA-CORPO H=110CM + CORRIMÃO DUPLO H=70 / 80CM	1:25	ESCALADA PRINCIPAL	1
GC-29	22,02	GUARDA-CORPO H=110CM + CORRIMÃO DUPLO H=70 / 80CM	1:25	ESCALADA PATO SUPERIOR	2
GC-30	11,62	GUARDA-CORPO H=110CM + CORRIMÃO DUPLO H=70 / 80CM	1:25	ESCALADA PATO SUPERIOR	2
GC-31	2,25	GUARDA-CORPO H=110CM + CORRIMÃO DUPLO H=70 / 80CM	1:25	ESCALADA PATO SUPERIOR	1
GC-32	2,25	GUARDA-CORPO H=110CM + CORRIMÃO DUPLO H=70 / 80CM	1:25	ESCALADA PATO SUPERIOR	1
GC-33	38,13	CORRIMÃO DUPLO H=70 / 80CM	1:25	RAMPA GUARDA	1
GC-34	38,13	CORRIMÃO DUPLO H=70 / 80CM	1:25	RAMPA GUARDA	1
GC-35	5,64	CORRIMÃO DUPLO H=70 / 80CM	1:25	ESCALADA GUARDA	2
GC-36	15,12	CORRIMÃO DUPLO H=70 / 80CM	1:25	ESCALADA GUARDA	2
GC-37	9,24	CORRIMÃO DUPLO H=70 / 80CM	1:25	ESCALADA GUARDA	2
GC-38	1,68	CORRIMÃO DUPLO H=70 / 80CM	1:25	ESCALADA GUARDA	2
GC-39	10,08	CORRIMÃO DUPLO H=70 / 80CM	1:25	ESCALADA GUARDA	2
GC-40	2,80	CORRIMÃO DUPLO H=70 / 80CM	1:25	ESCALADA GUARDA	2
GC-41	2,80	CORRIMÃO DUPLO H=70 / 80CM	1:25	ESCALADA GUARDA	2
GC-42	28,57	CORRIMÃO DUPLO H=70 / 80CM	1:25	RAMPA SERVIÇO	1
GC-43	31,48	CORRIMÃO DUPLO H=70 / 80CM	1:25	RAMPA SERVIÇO	1

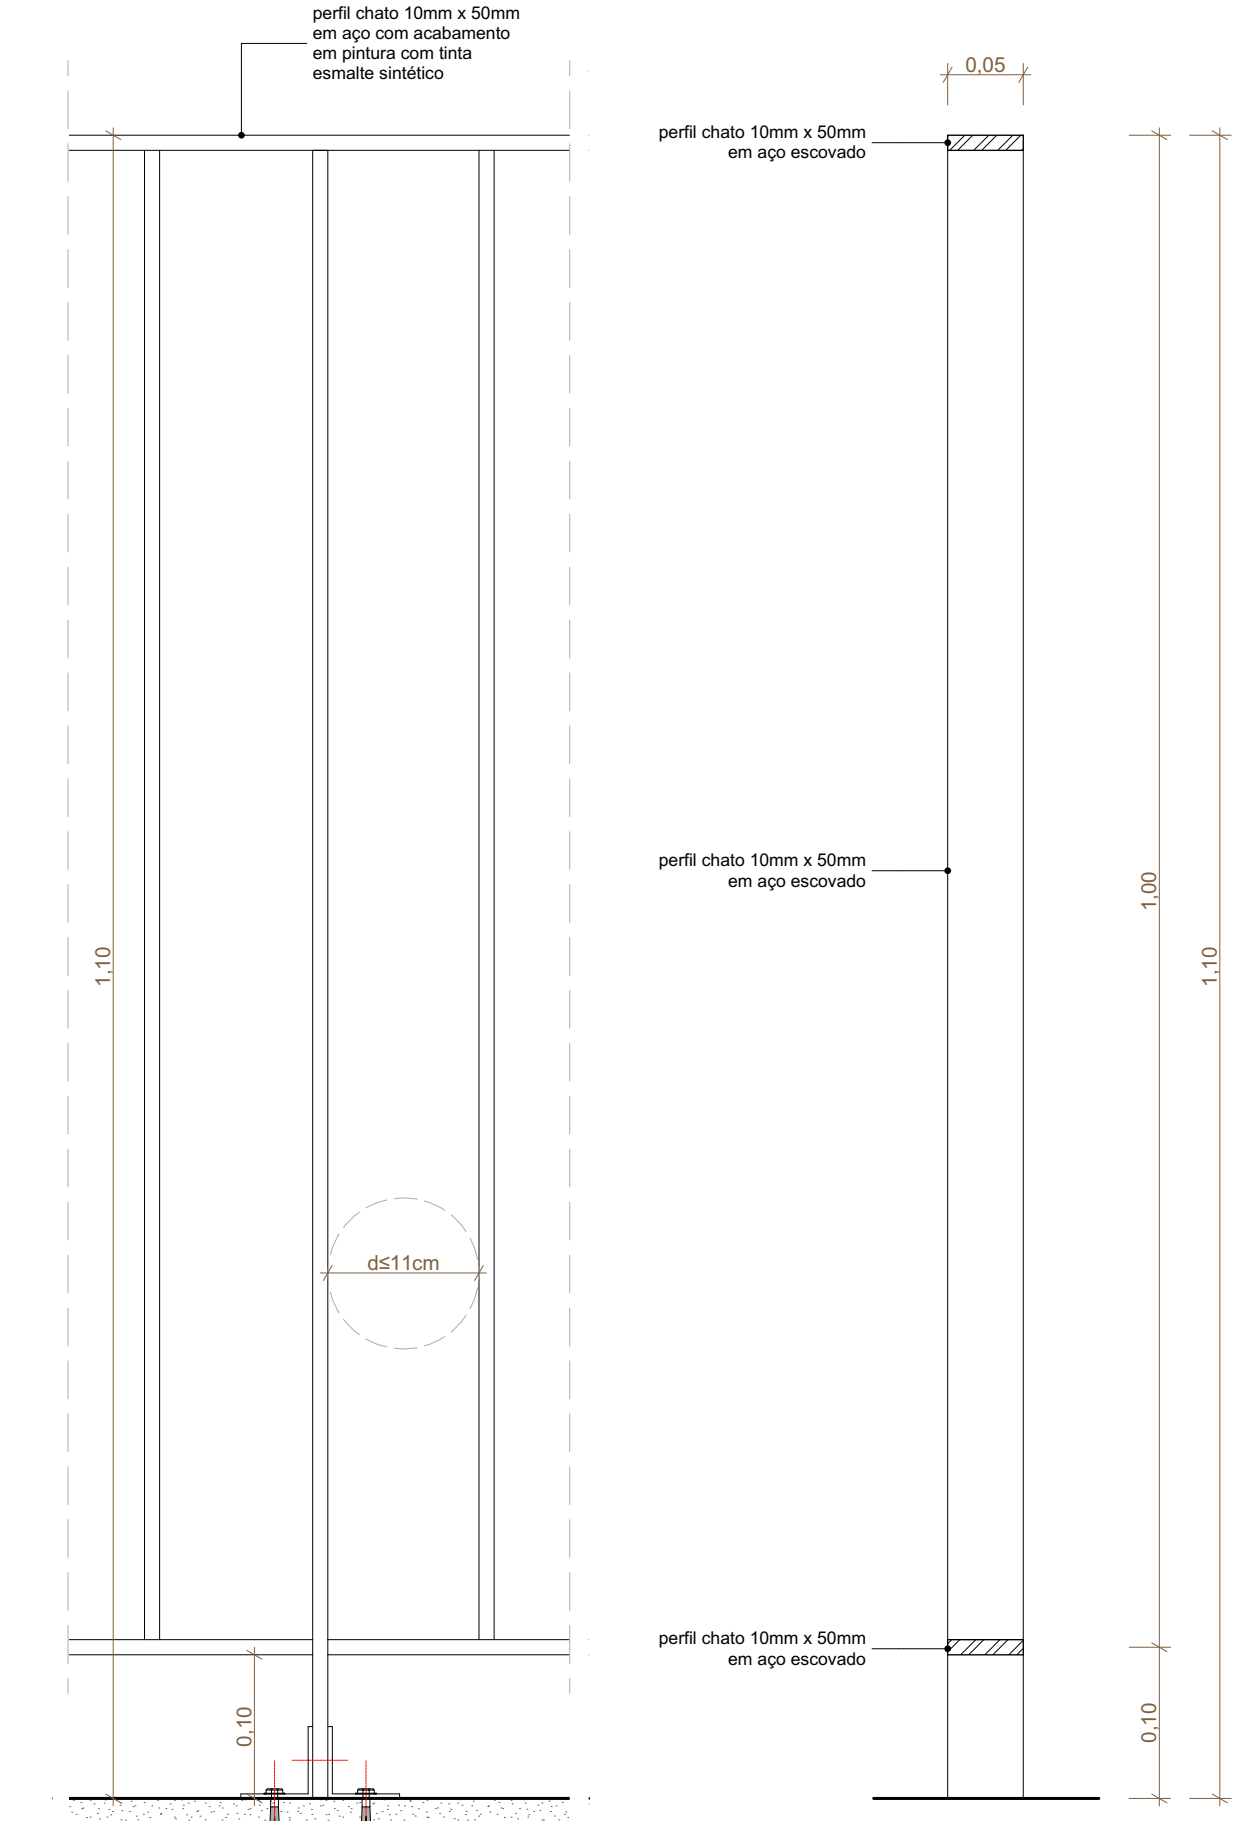


VISTA GUARDA-CORPO  
ESCALA 1:5

SEÇÃO TIPO 1  
ESCALA 1:5

REVISÃO	DATA	DESCRIÇÃO
R00	02/12/2019	EMISSÃO INICIAL

- NOTAS:
- NÃO MEDIR O DESENHO, SEMPRE CONSIDERAR AS COTAS.
  - COTAR EM METROS, NÃO SE METRO. TODA COTA INDICADA DEVERÁ SER CONFIRMADA NA OBRA.
  - EM CASO DE INCOERÊNCIA ENTRE DESENHOS, A ESCALA MAIS AMPLA É A QUE VIGORAR.
  - EM CASO DE DÚVIDA, O PROJETADO É O RESPONSÁVEL. SE NÃO FOR CONSULTADO.
  - TODOS OS DETALHES SEMENTE SERÃO MODIFICADOS PELA CONSTRUTORA MEDIANTE EXECUÇÃO DE PROTÓTIPO E APROVAÇÃO PRÉVIA DO ARQUITETO RESPONSÁVEL E DO CLIENTE.
  - OBSERVAR AS NORMAS DE ACESSIBILIDADE VIGENTES (NBR 9070, 9074, 9076, 9078, 9079, 9080,10000.

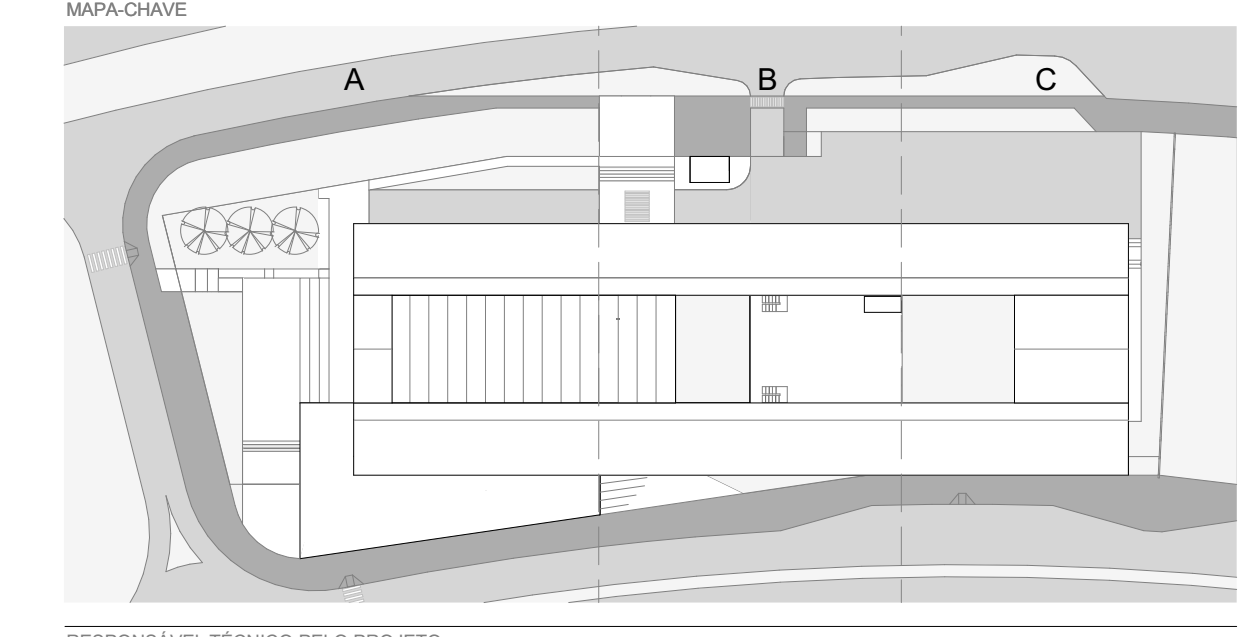

RESPONSÁVEL TÉCNICO PELO PROJETO

EDER RODRIGUES DE ALENCAR  
CAU 48063-8

OBRA: CENTRO EDUCACIONAL CRIXÁ

ETAPA: PROJETO EXECUTIVO

DATA: DEZ | 2019

REVISÃO: R00

OBJETO: DETALHES - GUARDA-CORPOS

ESCALA: FOLHA