




GC-27 VISTA GUARDA-CORPO TRECHO 01
ESCALA 1:25

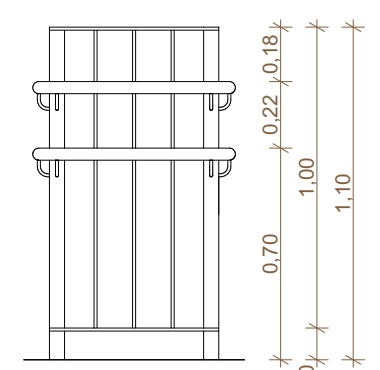


GC-27 VISTA GUARDA-CORPO TRECHO 02
ESCALA 1:25

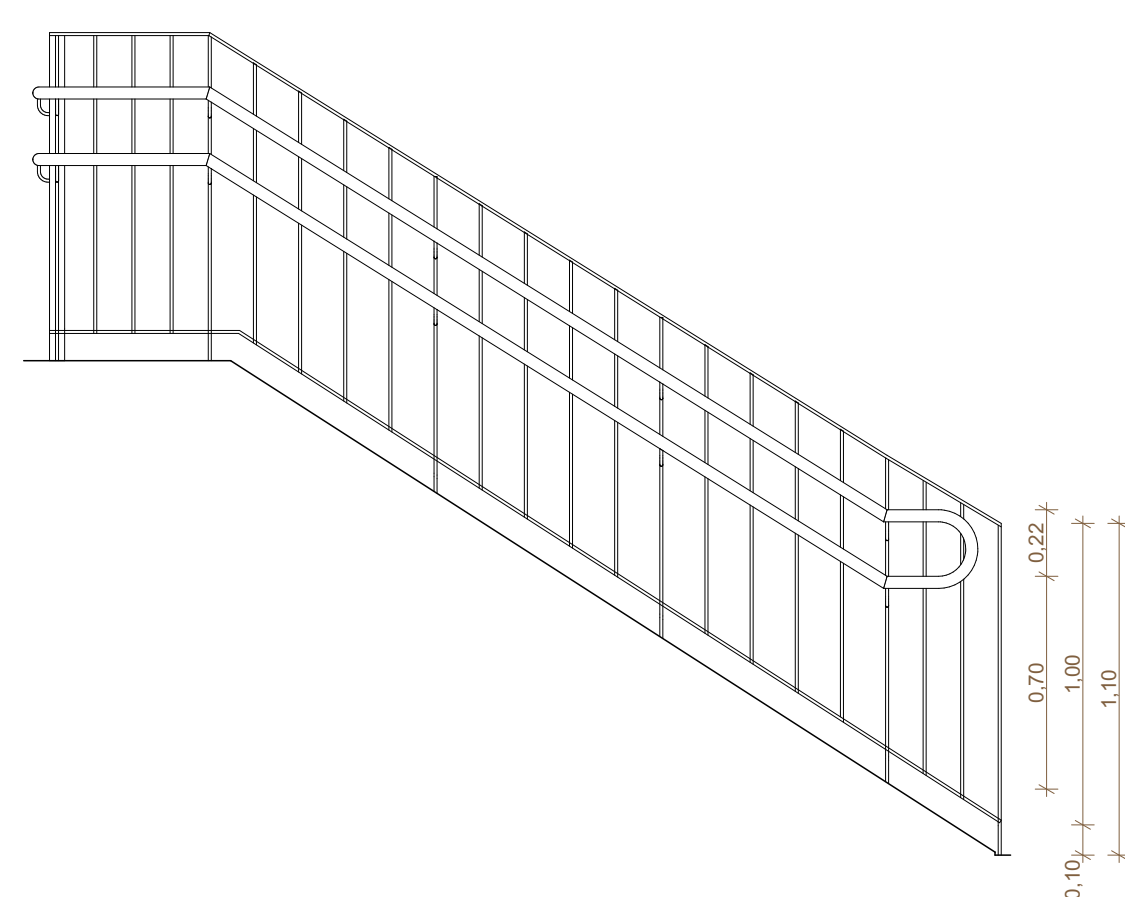


GC-27 VISTA GUARDA-CORPO TRECHO 03
ESCALA 1:25

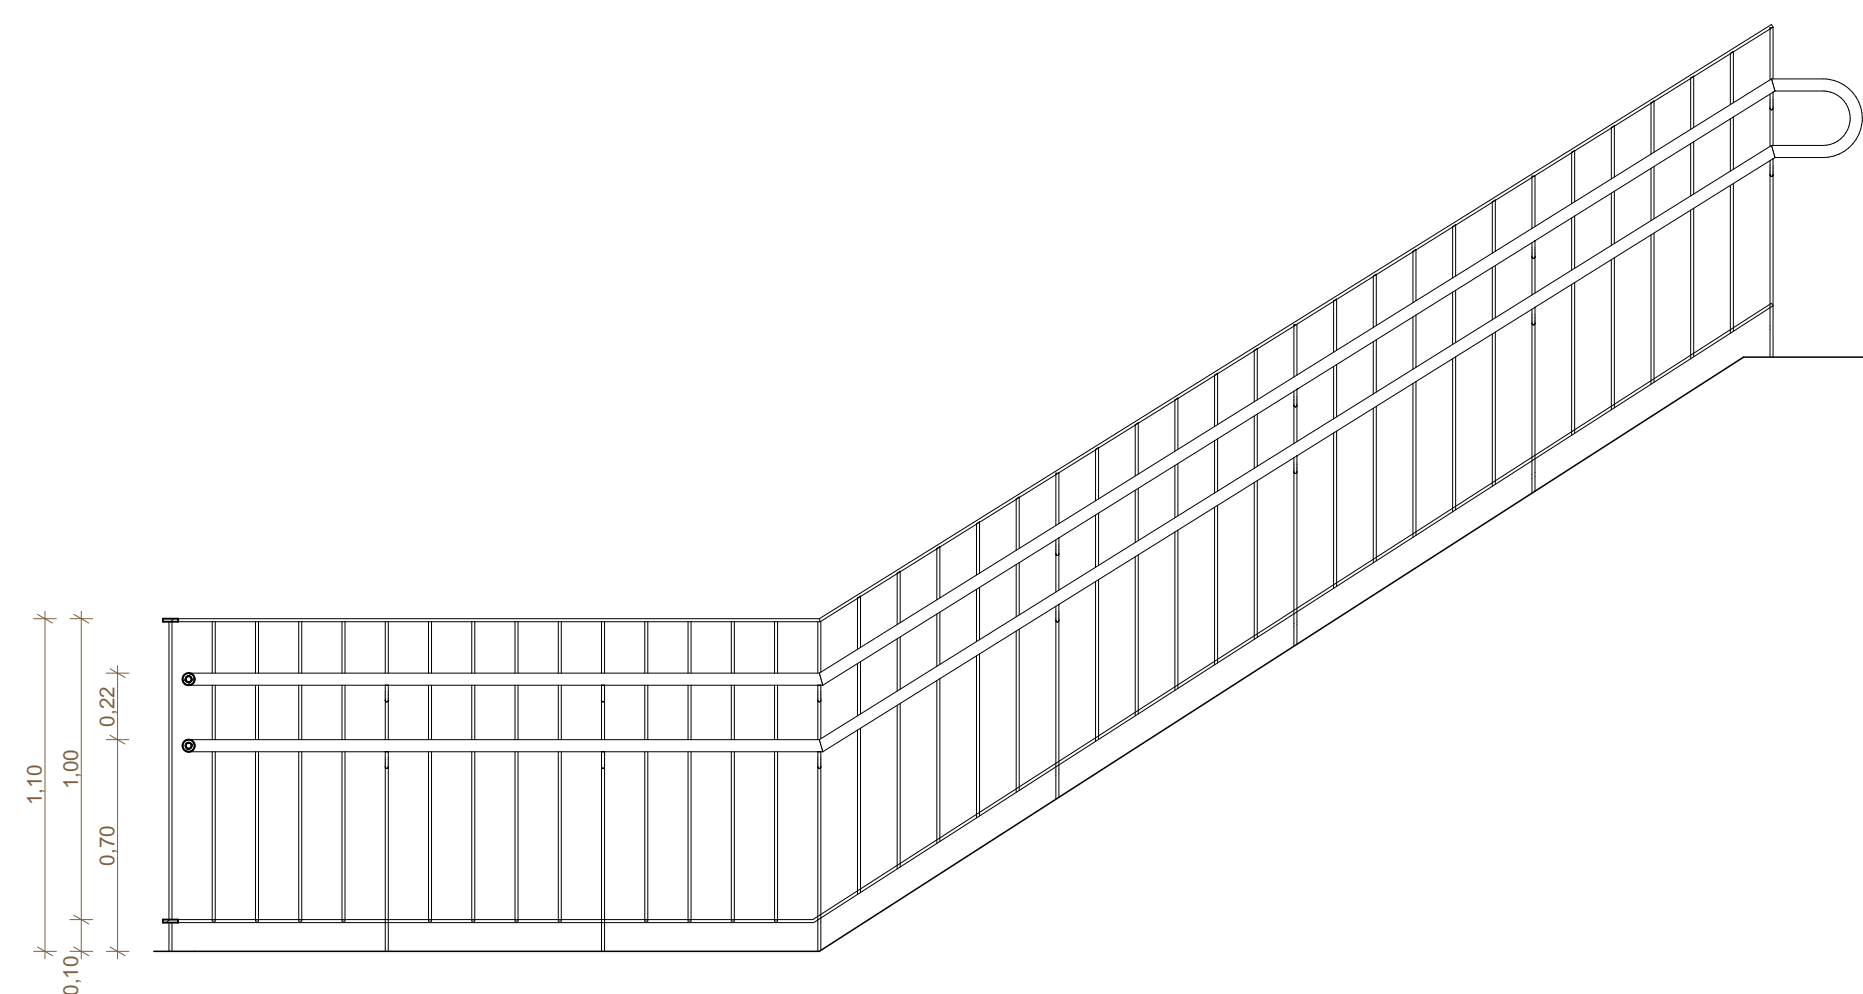


GC-28 VISTA GUARDA-CORPO TRECHO 01
ESCALA 1:25

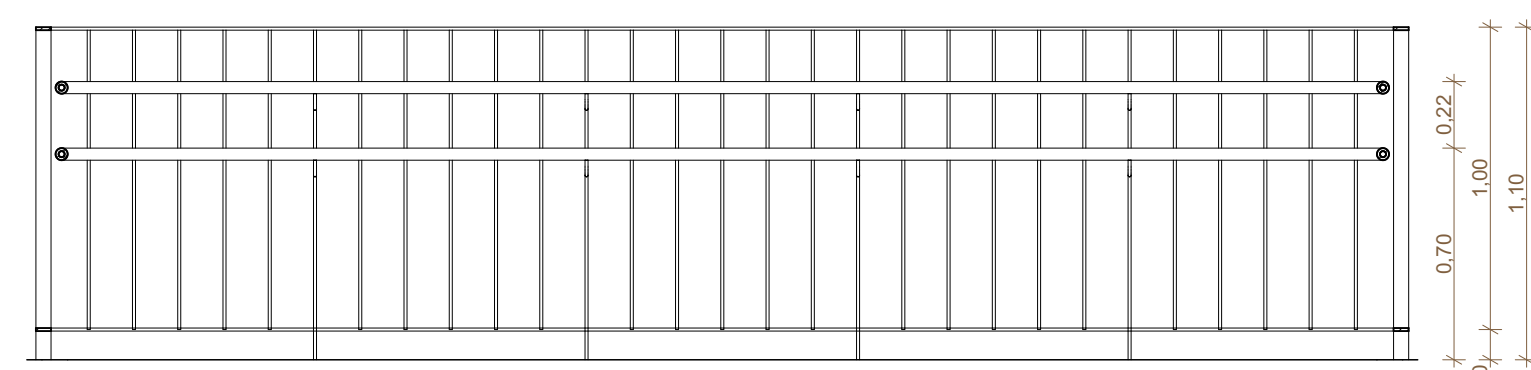


GC-28 VISTA GUARDA-CORPO TRECHO 02
ESCALA 1:25

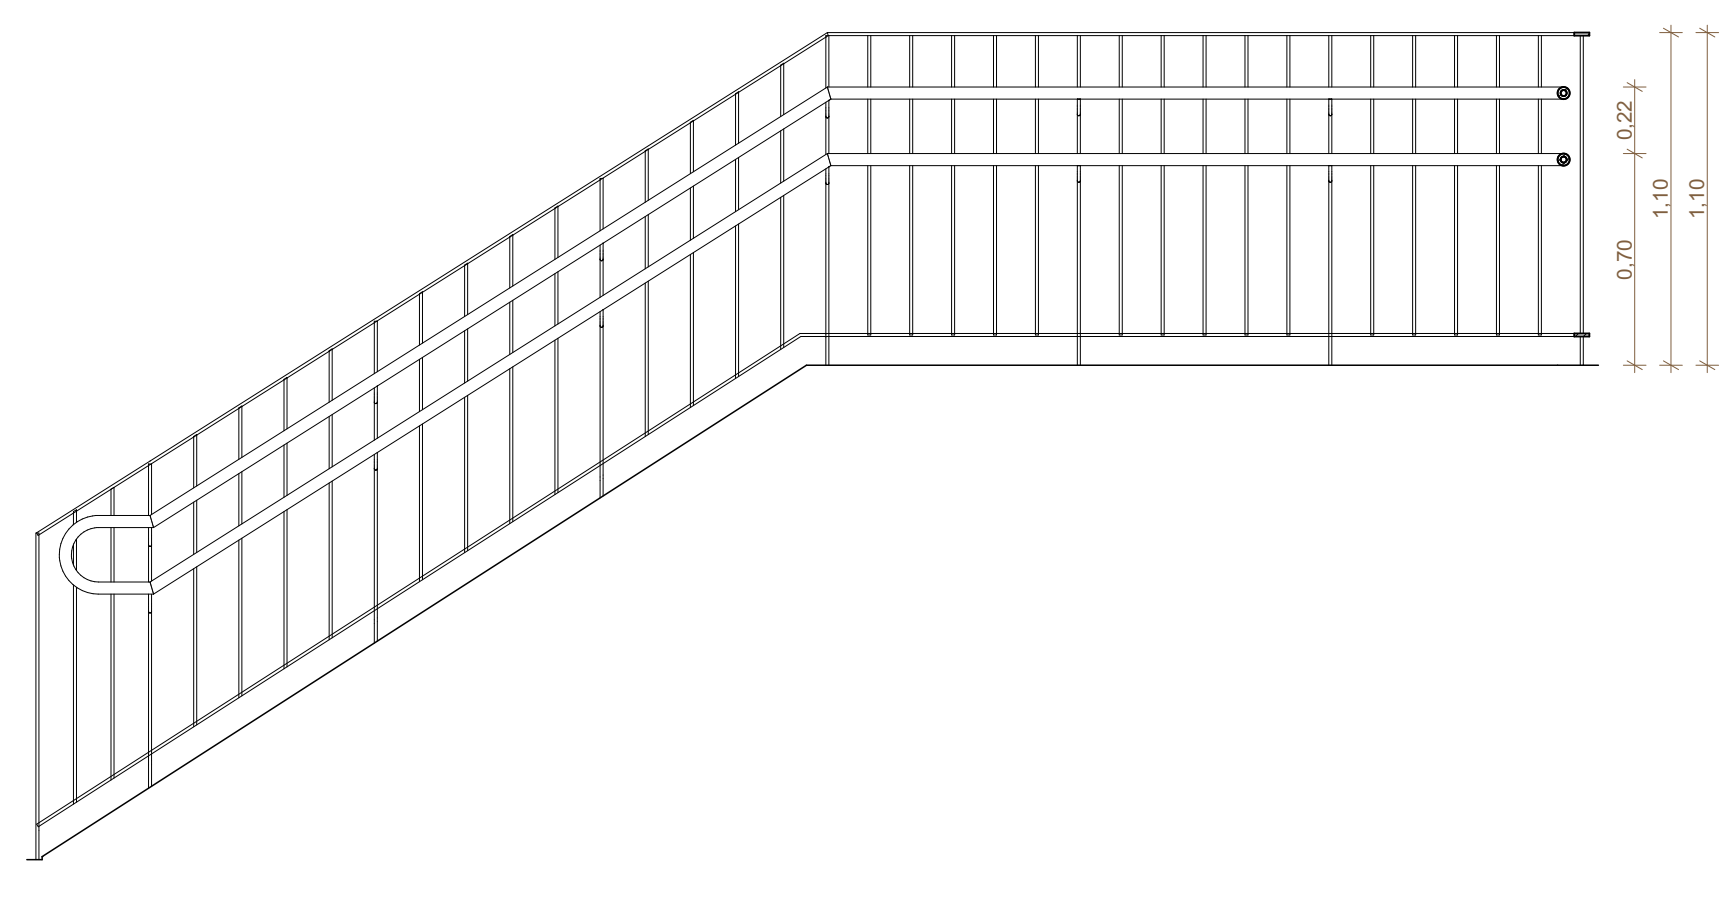


GC-28 VISTA GUARDA-CORPO TRECHO 03
ESCALA 1:25

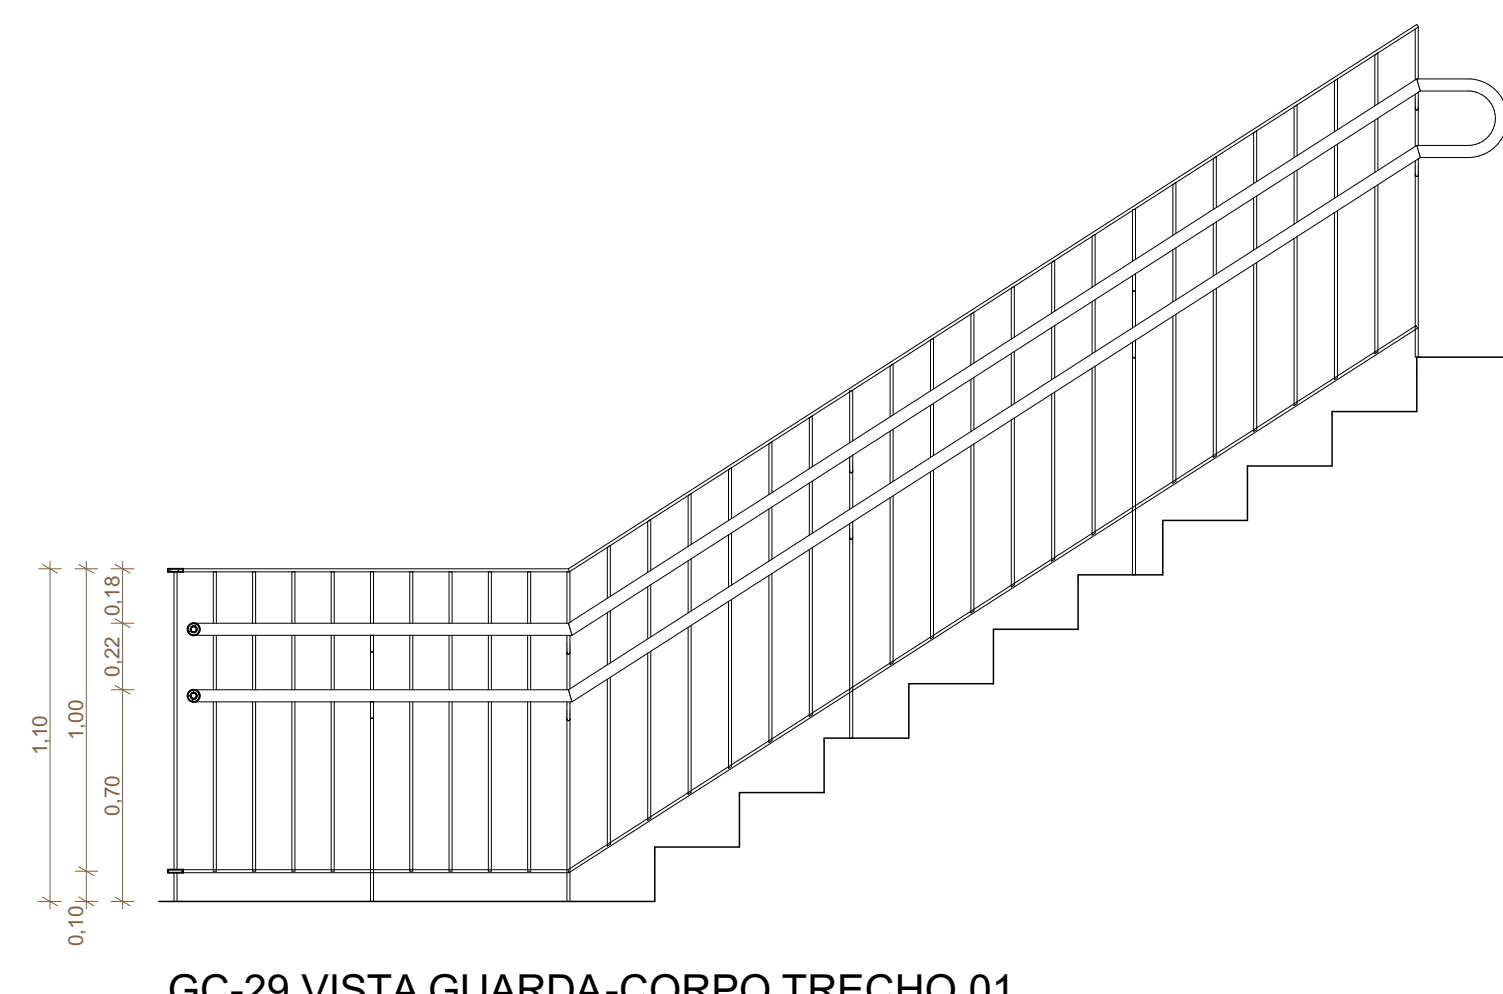


GC-29 VISTA GUARDA-CORPO TRECHO 01
ESCALA 1:25

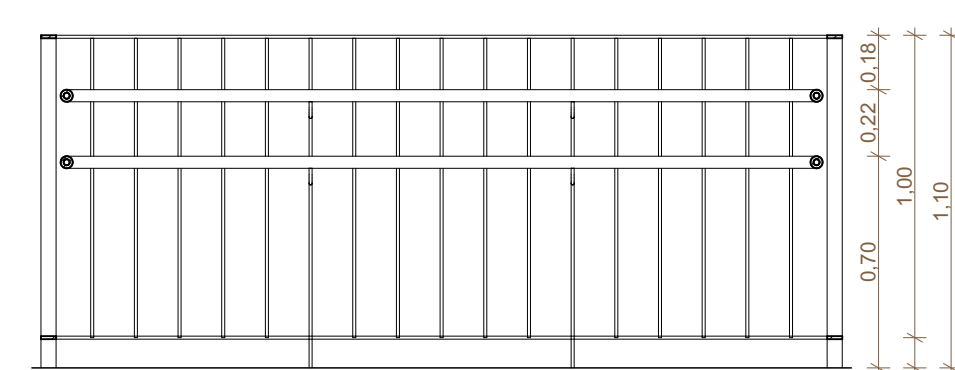


GC-29 VISTA GUARDA-CORPO TRECHO 02
ESCALA 1:25

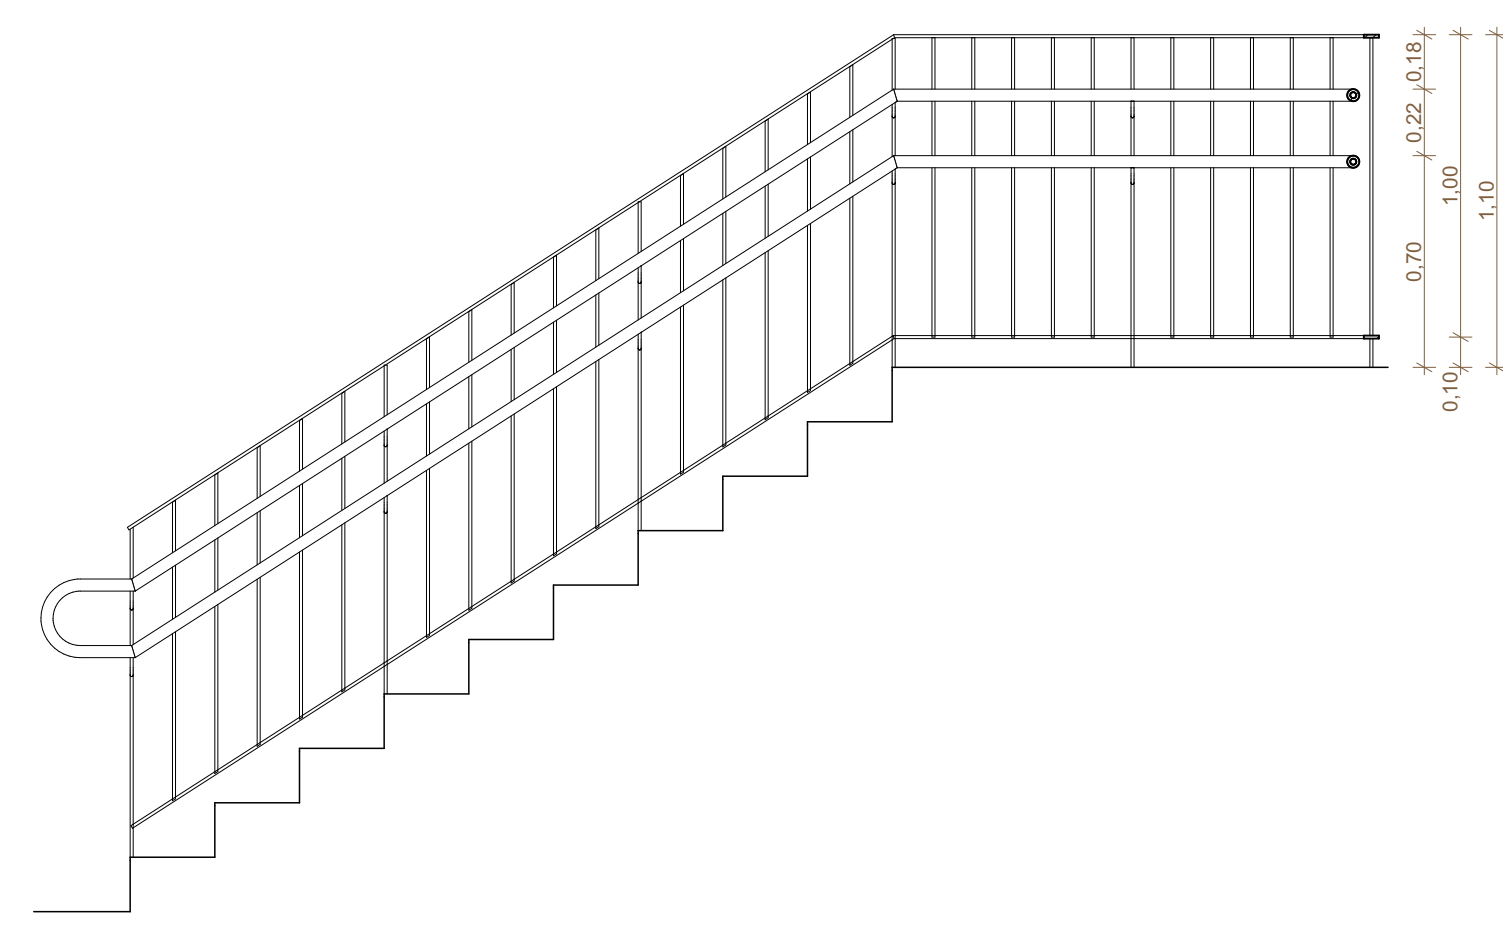


GC-29 VISTA GUARDA-CORPO TRECHO 03
ESCALA 1:25

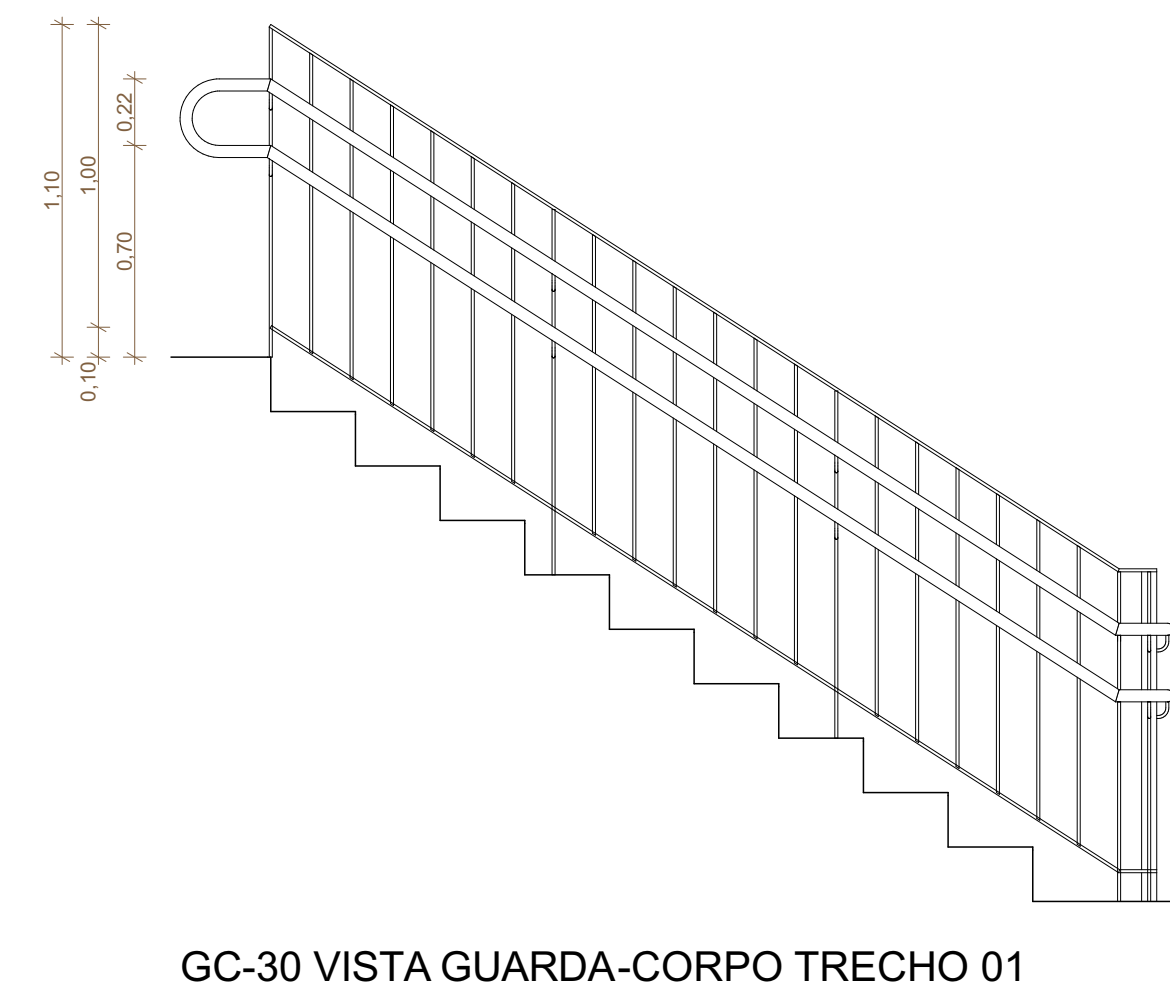


GC-30 VISTA GUARDA-CORPO TRECHO 01
ESCALA 1:25

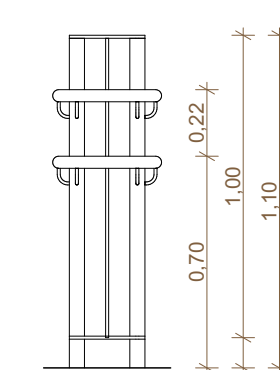


GC-30 VISTA GUARDA-CORPO TRECHO 02
ESCALA 1:25

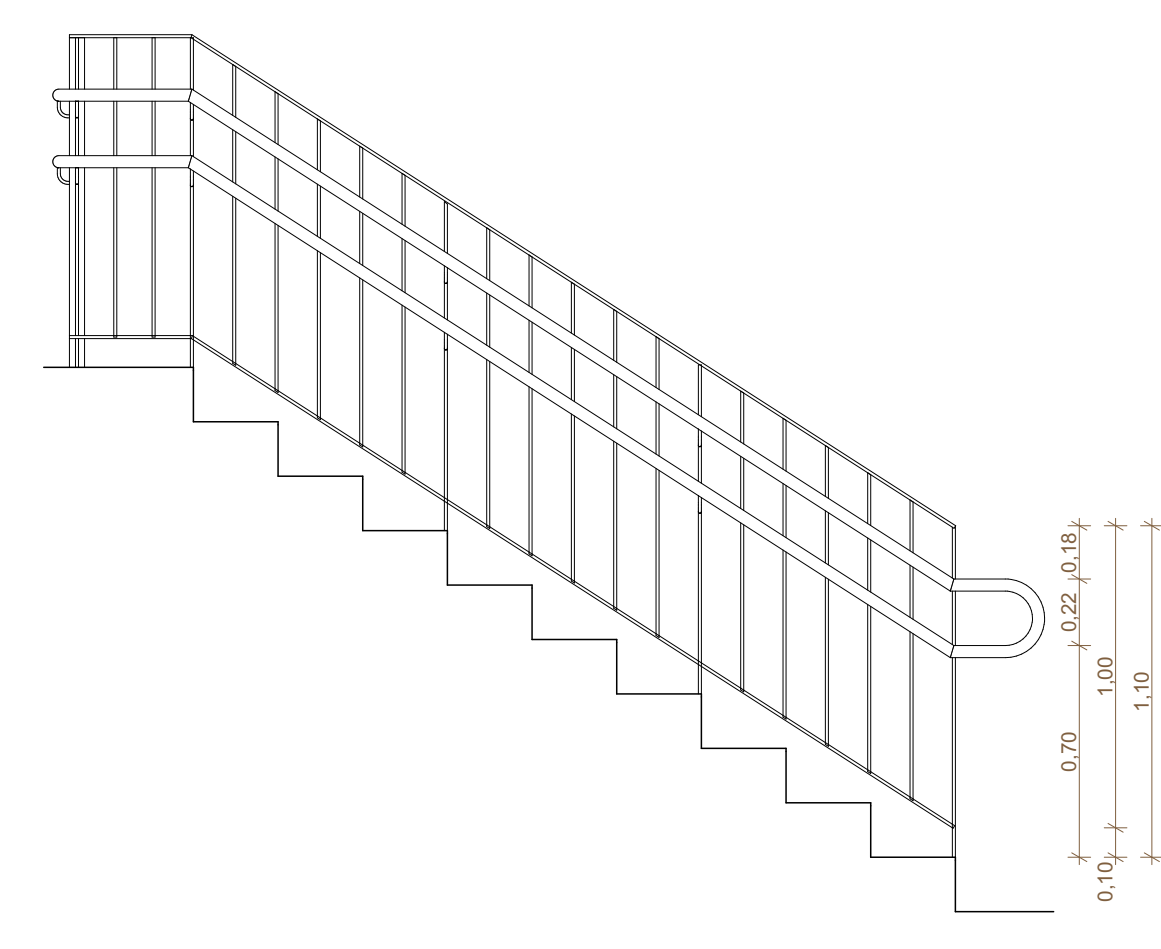


GC-30 VISTA GUARDA-CORPO TRECHO 03
ESCALA 1:25

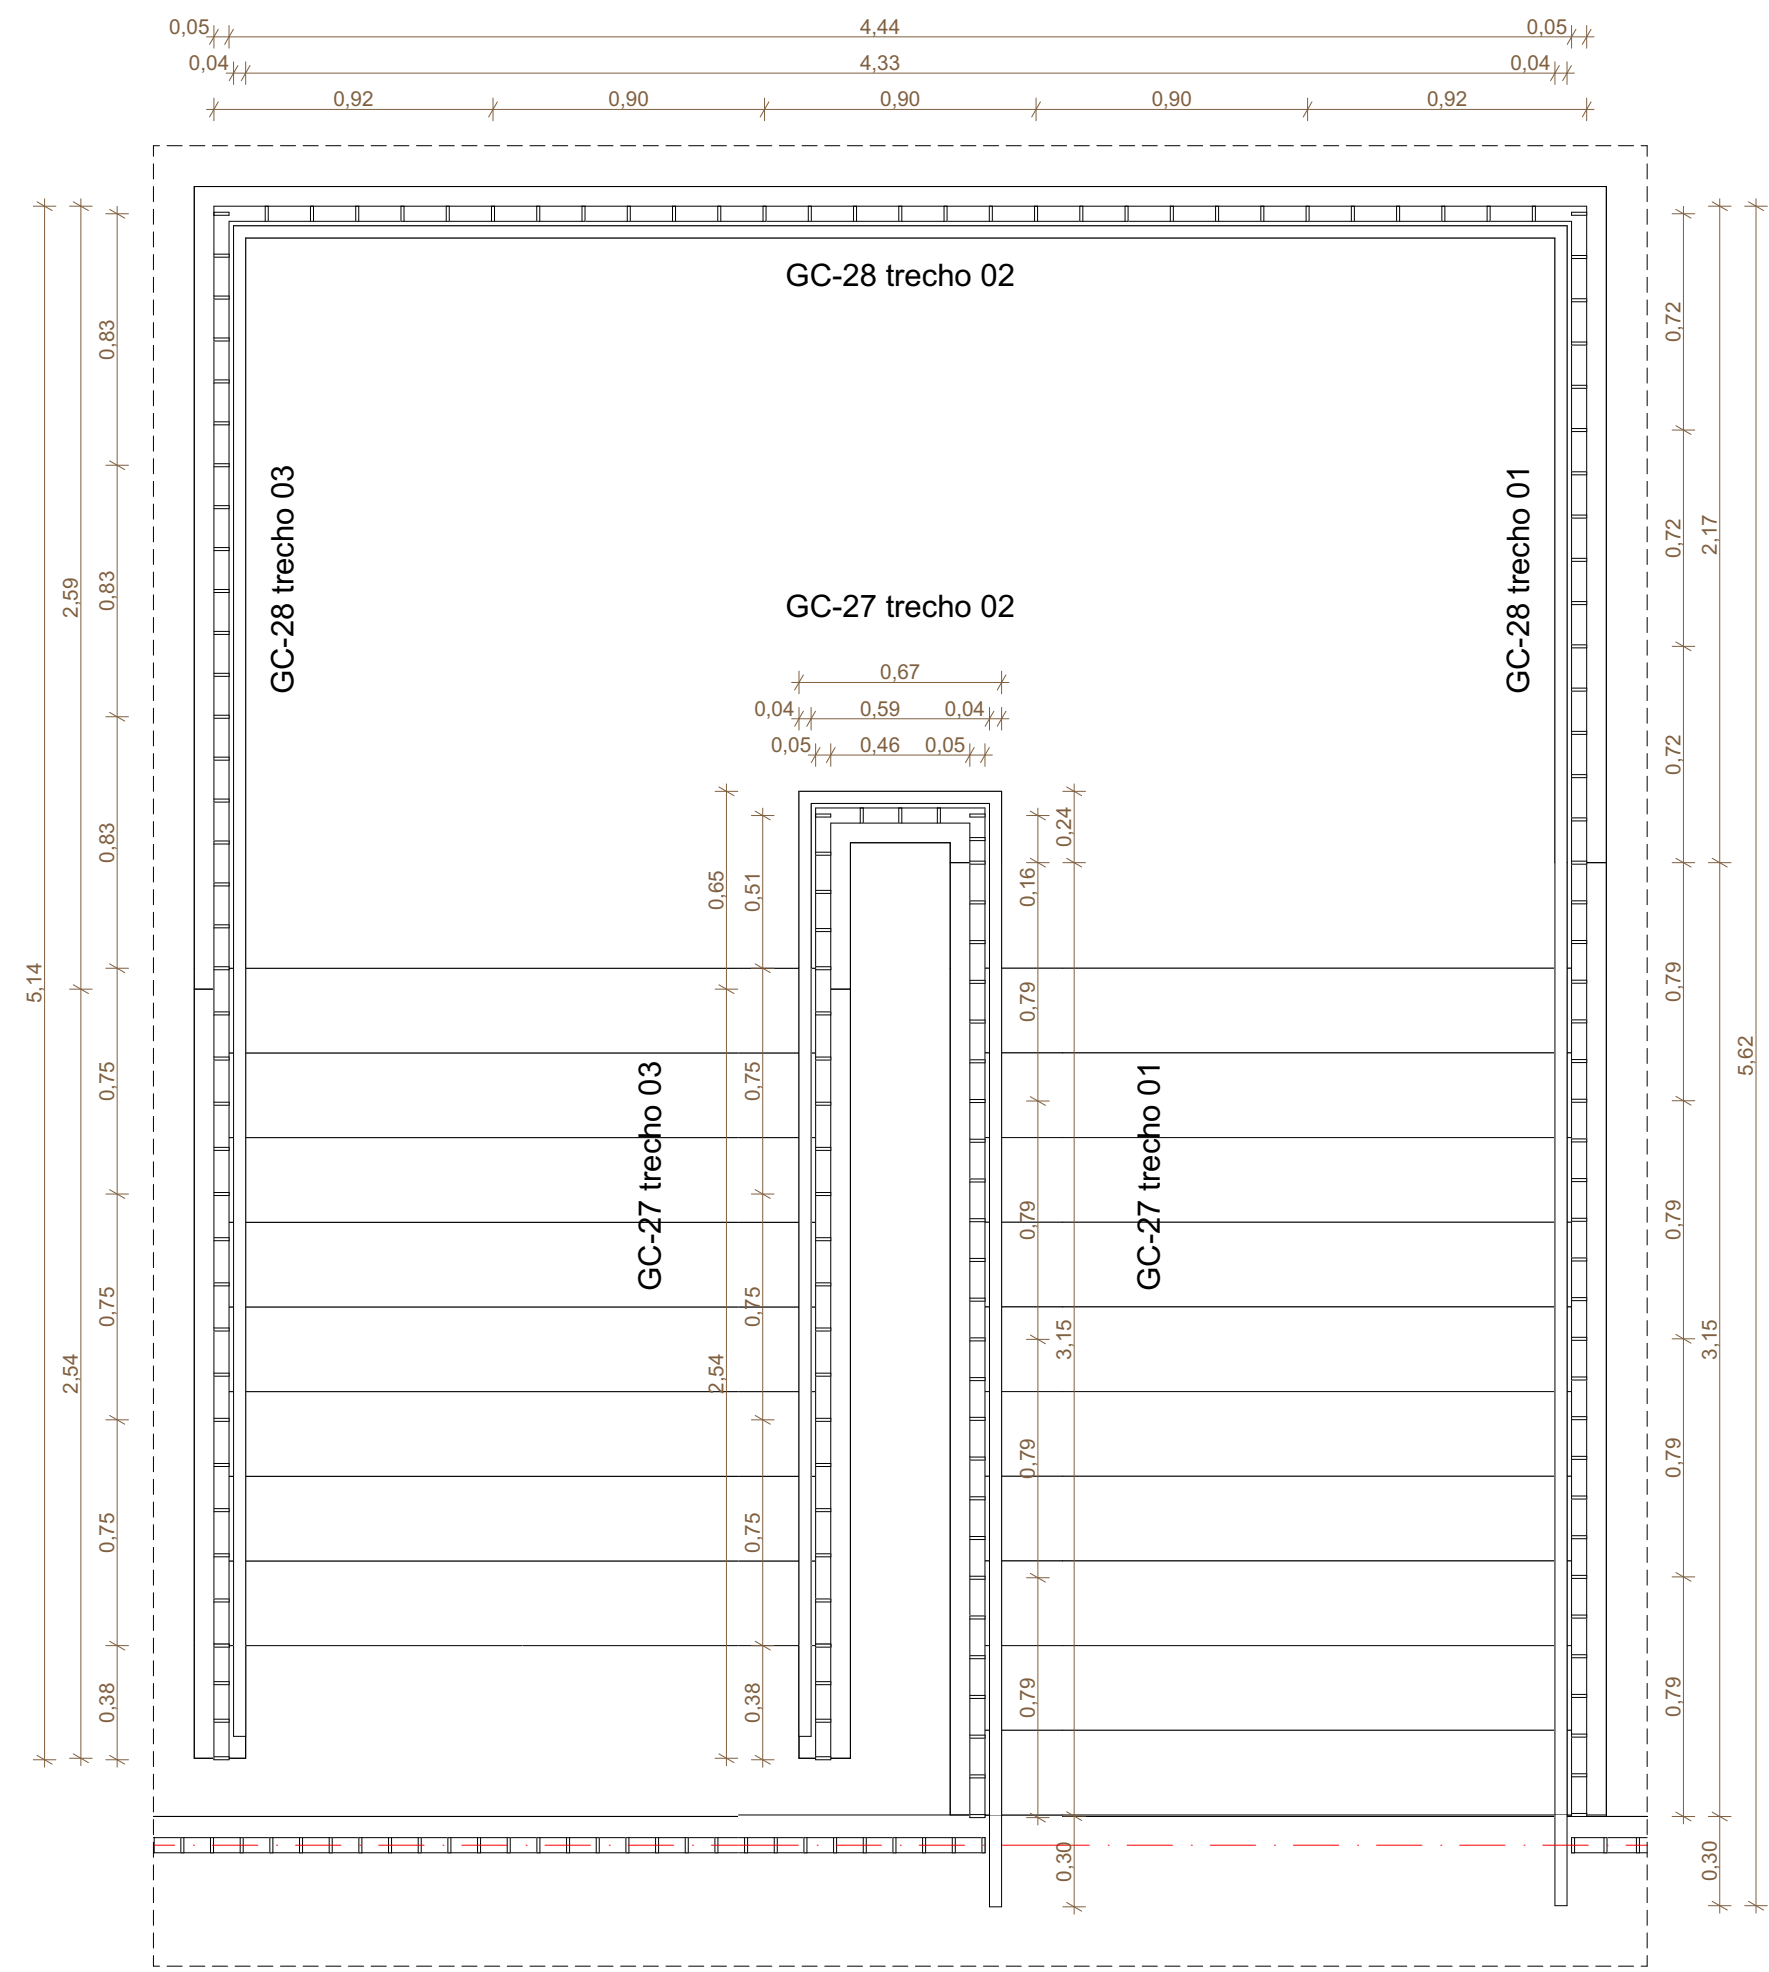


GC-27 / GC-28 PLANTA GUARDA-CORPO
ESCALA 1:25

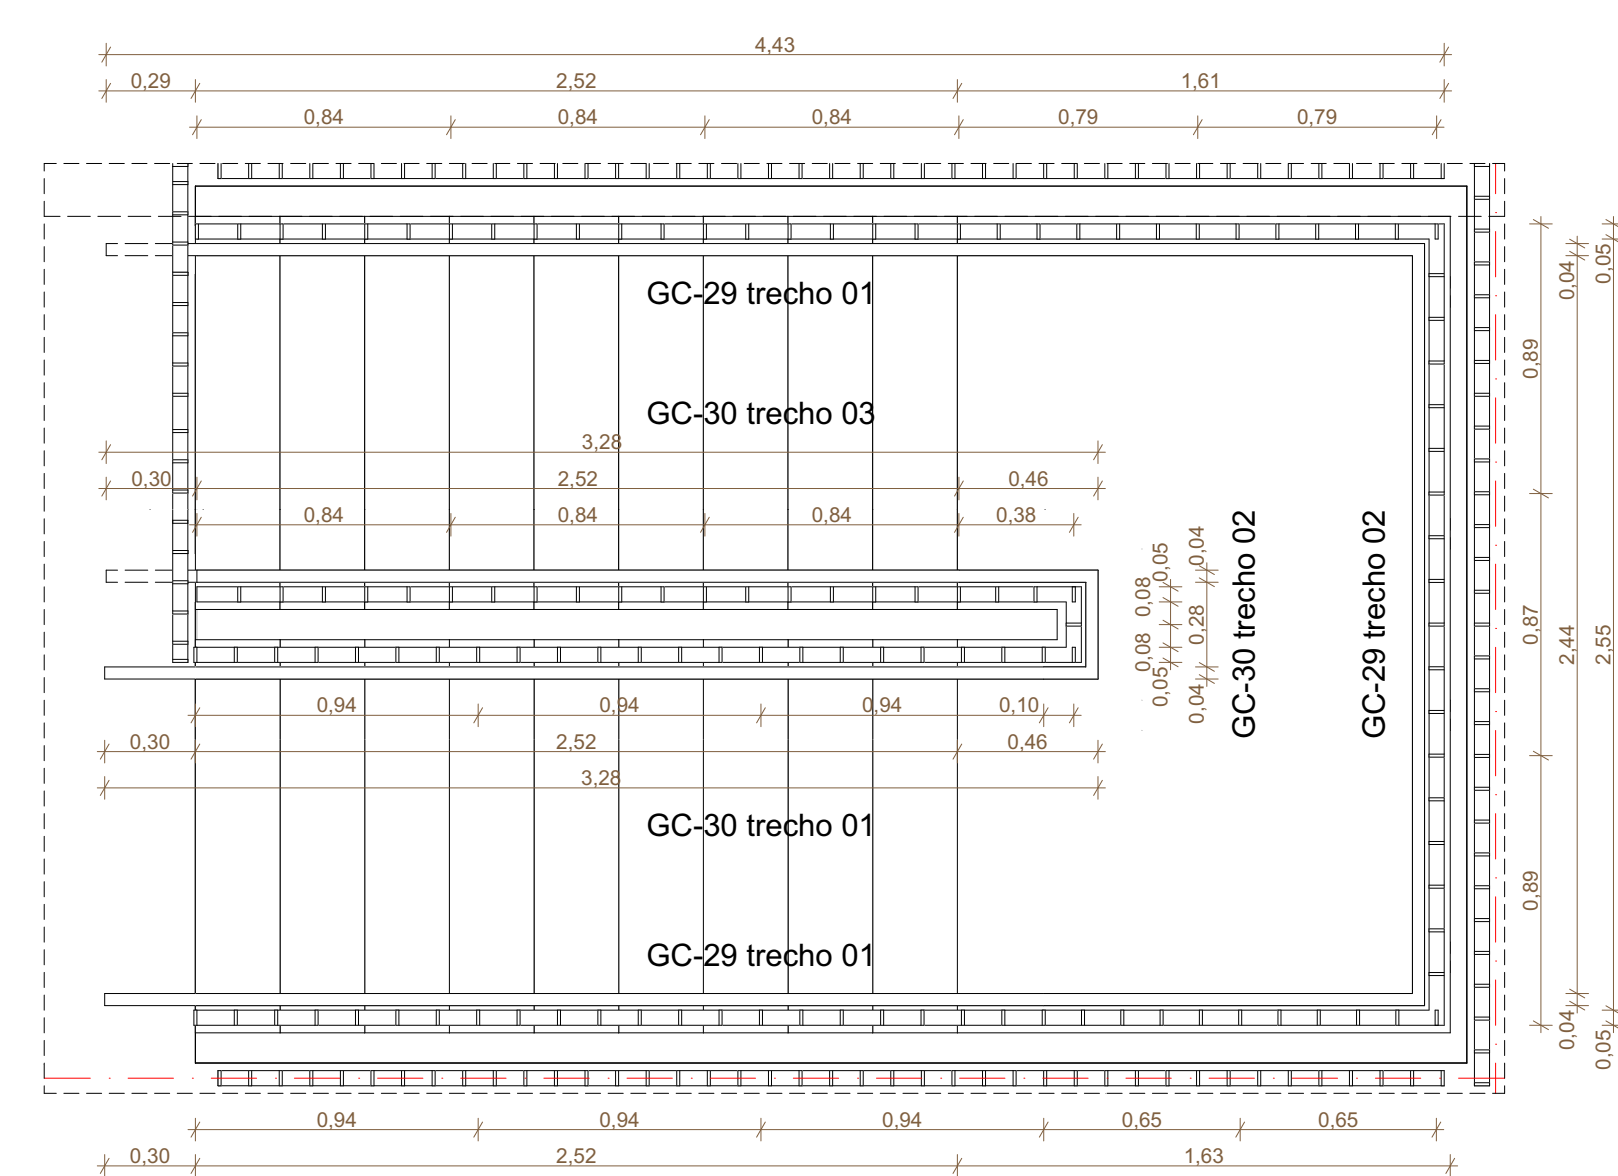

GC-29 / GC-30 PLANTA GUARDA-CORPO
ESCALA 1:25

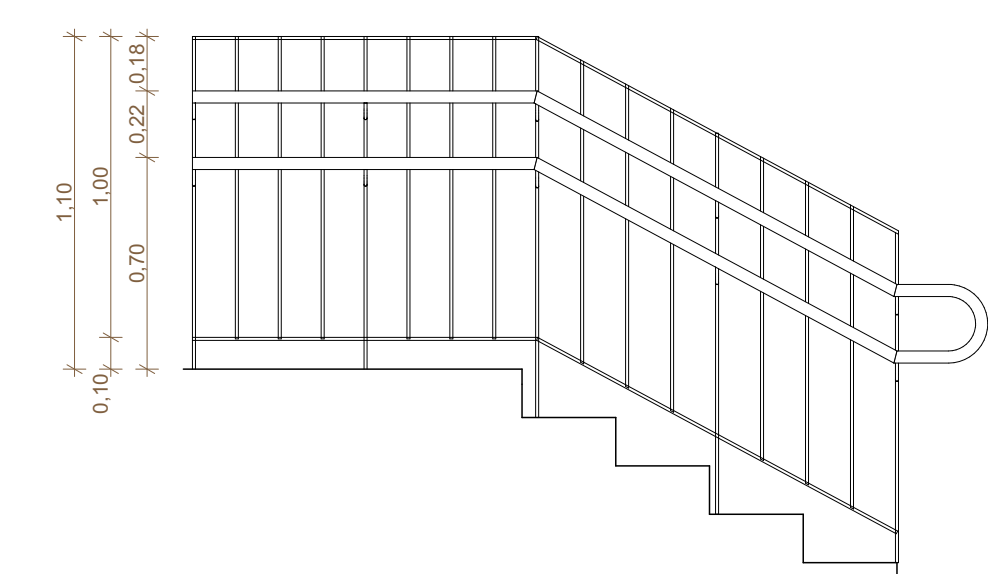


GC-31 VISTA GUARDA-CORPO
ESCALA 1:25

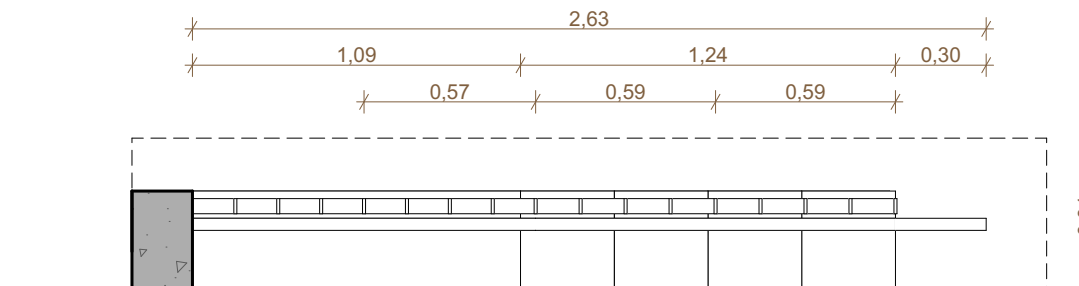

GC-31 PLANTA GUARDA-CORPO
ESCALA 1:25

COD.	QTD.	DESCRIÇÃO	ESCALA	LOCALIZAÇÃO	QT.
GC-01	42,24	GUARDA-CORPO H=1100MM	1:25	ESCALA PRINCIPAL	2
GC-02	42,24	GUARDA-CORPO H=1100MM	1:25	ESCALA PRINCIPAL	2
GC-03	37,44	GUARDA-CORPO H=1100MM	1:25	ESCALA PRINCIPAL	1
GC-04	28,80	GUARDA-CORPO H=1100MM	1:25	ESCALA PRINCIPAL	1
GC-05	29,16	GUARDA-CORPO H=1100MM	1:25	ESCALA PRINCIPAL	1
GC-06	11,77	GUARDA-CORPO H=1100MM	1:25	ESCALA PRINCIPAL	1
GC-07	5,52	GUARDA-CORPO H=1100MM	1:25	ESCALA PRINCIPAL	1
GC-08	5,52	GUARDA-CORPO H=1100MM	1:25	ESCALA PRINCIPAL	1
GC-09	43,54	GUARDA-CORPO H=1100MM	1:25	ESCALA PRINCIPAL	2
GC-10	2,88	GUARDA-CORPO H=1100MM	1:25	ESCALA PRINCIPAL	2
GC-11	11,88	GUARDA-CORPO H=1100MM	1:25	ESCALA PRINCIPAL	1
GC-12	3,14	GUARDA-CORPO H=1100MM	1:25	ESCALA PRINCIPAL	1
GC-13	4,75	GUARDA-CORPO H=1100MM	1:25	ESCALA PRINCIPAL	1
GC-14	16,20	GUARDA-CORPO H=1100MM	1:25	ESCALA PRINCIPAL	4
GC-15	6,48	GUARDA-CORPO H=1100MM	1:25	ESCALA PRINCIPAL	2
GC-16	3,36	GUARDA-CORPO H=1100MM	1:25	ESCALA PRINCIPAL	2
GC-17	3,90	GUARDA-CORPO H=1100MM	1:25	ESCALA PRINCIPAL	1
GC-18	13,86	GUARDA-CORPO H=1100MM	1:25	ESCALA PRINCIPAL	1
GC-19	12,58	GUARDA-CORPO H=1100MM	1:25	ESCALA PRINCIPAL	1
GC-20	6,83	GUARDA-CORPO H=1100MM	1:25	ESCALA PRINCIPAL	1
GC-21	37,63	GUARDA-CORPO H=1100MM	1:25	ESCALA PRINCIPAL	1
GC-22	69,00	GUARDA-CORPO H=1100MM	1:25	ESCALA PRINCIPAL	1
GC-23	37,30	GUARDA-CORPO H=1100MM	1:25	ESCALA PRINCIPAL	1
GC-24	28,37	GUARDA-CORPO H=1100MM	1:25	ESCALA PRINCIPAL	1
GC-25	6,90	GUARDA-CORPO H=1100MM	1:25	ESCALA PRINCIPAL	1
GC-26	27,27	GUARDA-CORPO H=1100MM	1:25	ESCALA PRINCIPAL	1
GC-27	4,54	GUARDA-CORPO H=1100MM	1:25	ESCALA PRINCIPAL	1
GC-28	14,54	GUARDA-CORPO H=1100MM	1:25	ESCALA PRINCIPAL	1
GC-29	22,02	GUARDA-CORPO H=1100MM	1:25	ESCALA PRINCIPAL	1
GC-30	11,62	GUARDA-CORPO H=1100MM	1:25	ESCALA PRINCIPAL	2
GC-31	2,23	GUARDA-CORPO H=1100MM	1:25	ESCALA PRINCIPAL	2

COD.	QTD.	DESCRIÇÃO	ESCALA	LOCALIZAÇÃO	QT.
GC-32	38,13	CORRIMÃO DUPLO H=70 / 90CM	1:25	RAMPA GUARDA	1
GC-33	38,13	CORRIMÃO DUPLO H=70 / 90CM	1:25	RAMPA GUARDA	1
GC-34	5,64	CORRIMÃO DUPLO H=70 / 90CM	1:25	ESCALA GUARDA	2
GC-35	15,12	CORRIMÃO DUPLO H=70 / 90CM	1:25	ESCALA GUARDA	6
GC-36	9,24	CORRIMÃO DUPLO H=70 / 90CM	1:25	ESCALA FUNDO	2
GC-37	1,68	CORRIMÃO DUPLO H=70 / 90CM	1:25	ESCALA FUNDO	2
GC-38	10,08	CORRIMÃO DUPLO H=70 / 90CM	1:25	ESCALA FUNDO	1
GC-39	2,80	CORRIMÃO DUPLO H=70 / 90CM	1:25	ESCALA FUNDO	2
GC-40	2,80	CORRIMÃO DUPLO H=70 / 90CM	1:25	ESCALA FUNDO	2
GC-41	28,57	CORRIMÃO DUPLO H=70 / 90CM	1:25	RAMPA SERVIÇO	1
GC-42	31,48	CORRIMÃO DUPLO H=70 / 90CM	1:25	RAMPA SERVIÇO	1

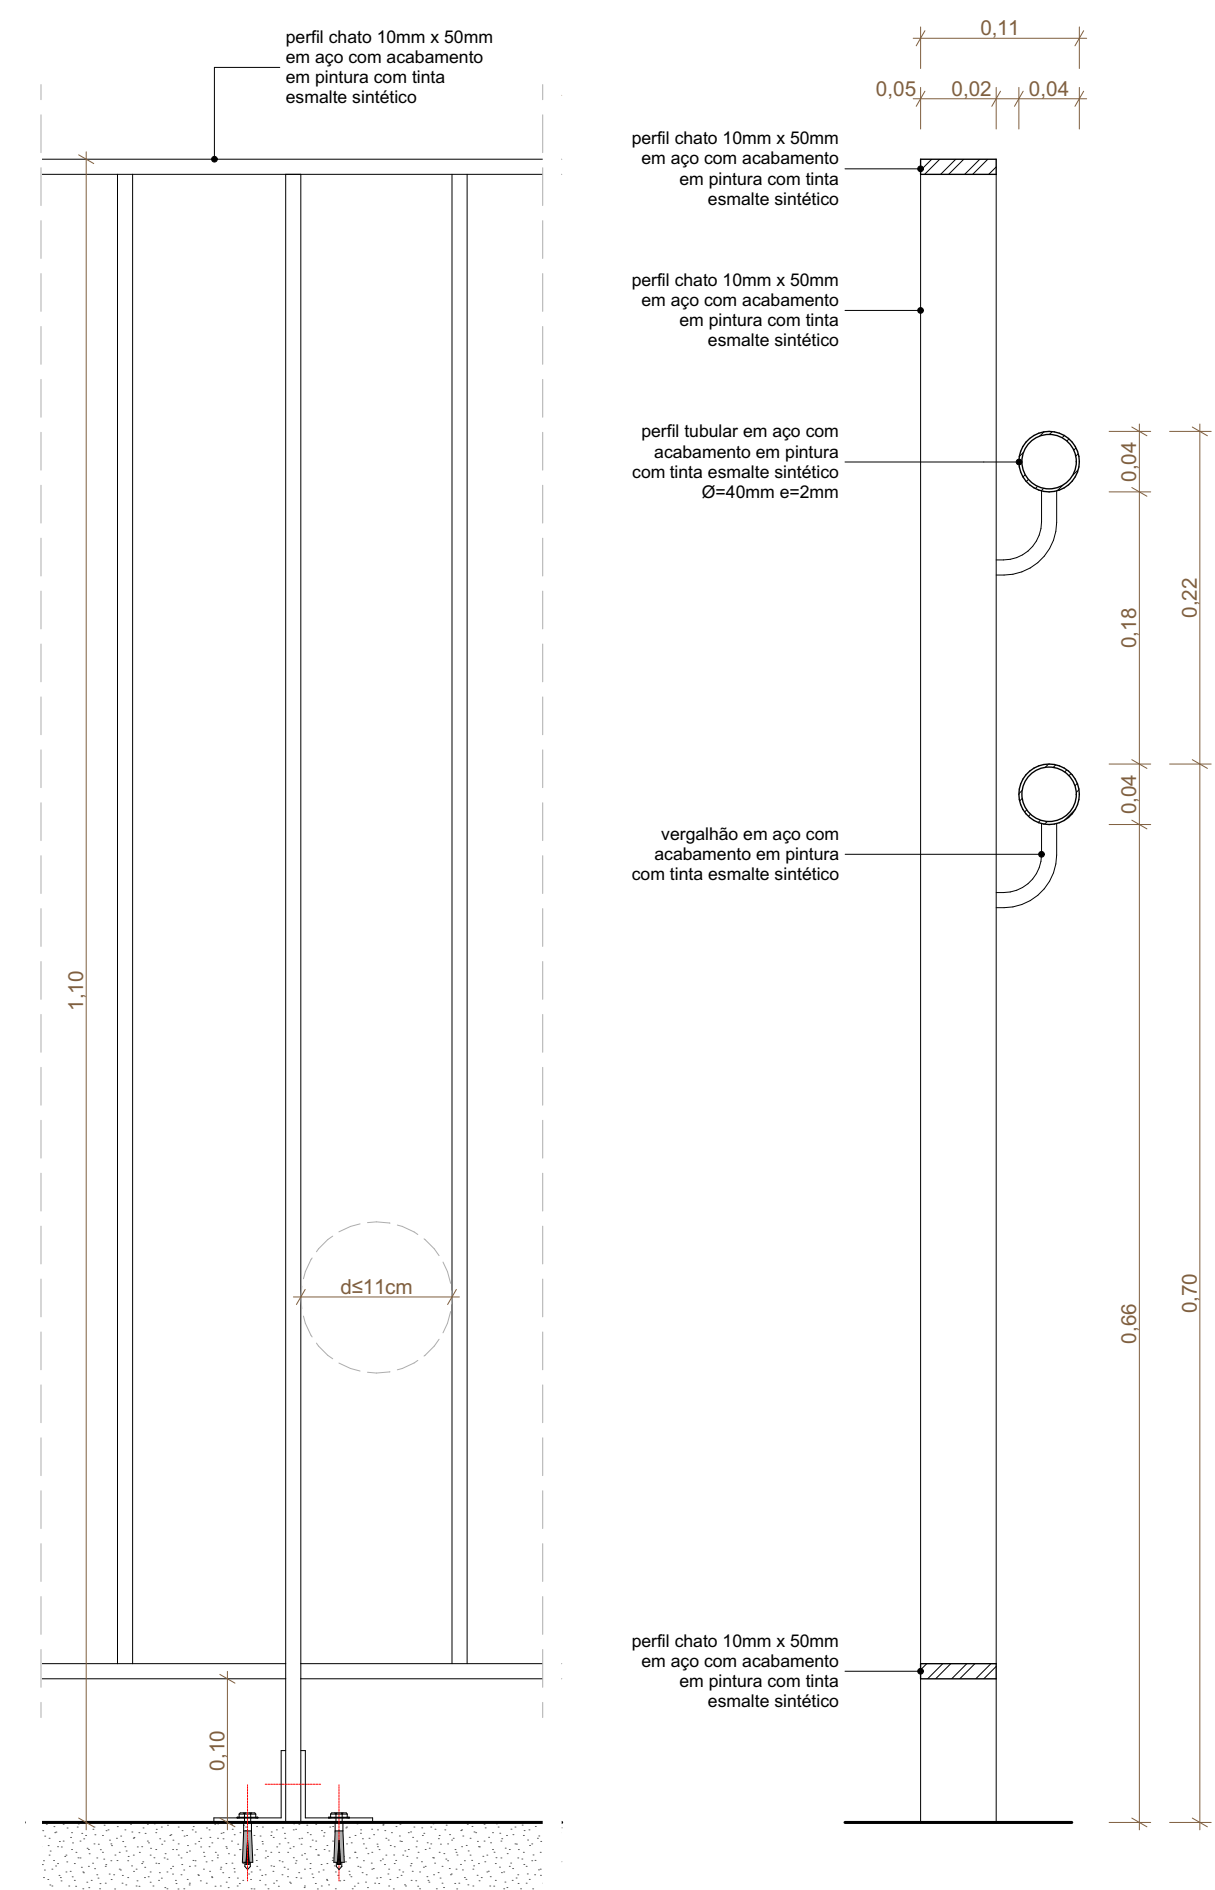

VISTA GUARDA-CORPO
ESCALA 1:5

SEÇÃO TIPO 2
ESCALA 1:5

REVISÃO	DATA	DESCRIÇÃO
R00	02/12/2019	EMISSÃO INICIAL

- NOTAS:
- NÃO MEDIR O DESENHO, SEMPRE CONSIDERAR AS COTAS.
 - COTAS EM METROS. NÃO SE MEDIR. TODAS COTAS INDICADAS DEVEM SER CONFIRMADAS NA OBRA.
 - EM CASO DE INCONFÉRMIA ENTRE DESENHOS, A ESCALA MAIS AMPLA É A QUE VIGORAR.
 - EM CASO DE DÚVIDA, O PROJETADO DEVE ENVIAR RESPONDA PARA O CONSULTADO.
 - TODOS OS DETALHES SEMPRE SERÃO MODIFICADOS PELA CONSTRUTORA MEDIANTE EXECUÇÃO DE PROTÓTIPO E APROVAÇÃO PRÉVIA DO ARQUITETO RESPONSÁVEL E DO CLIENTE.
 - OBSERVAR AS NORMAS DE ACESSIBILIDADE VIGENTES NBR 9074, 9076, 9078, 9079, 9080,9960