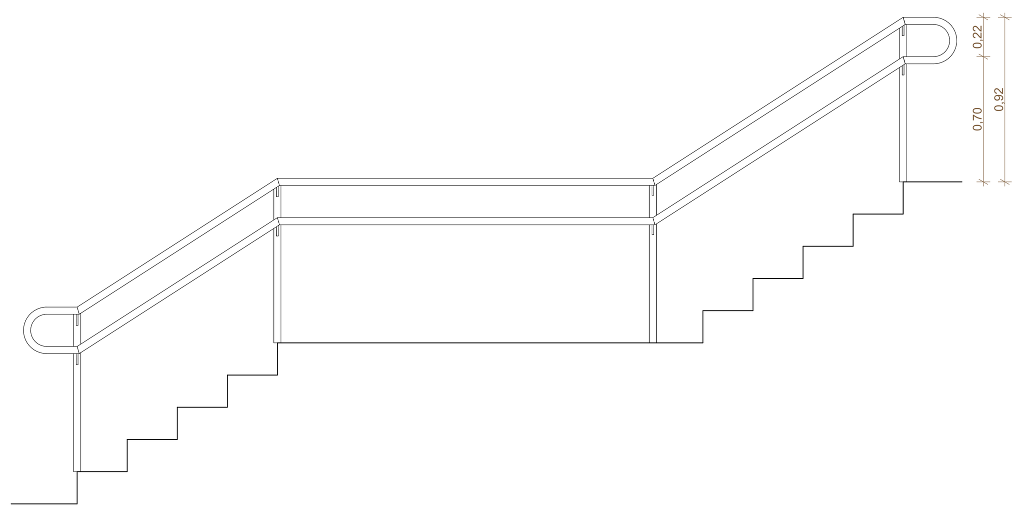

GC-36 VISTA GUARDA-CORPO
ESCALA 1:25

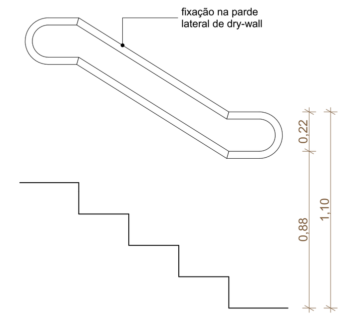

GC-37 VISTA GUARDA-CORPO
ESCALA 1:25

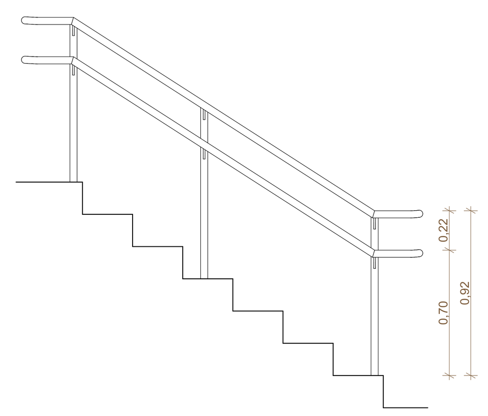

GC-38 VISTA GUARDA-CORPO
ESCALA 1:25

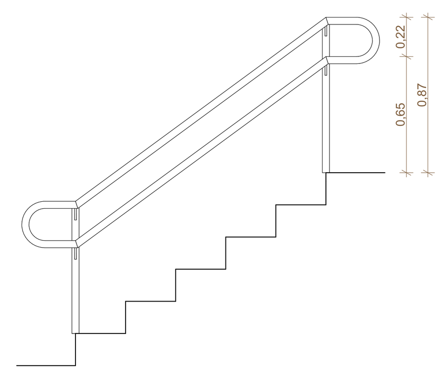

GC-39 VISTA GUARDA-CORPO
ESCALA 1:25

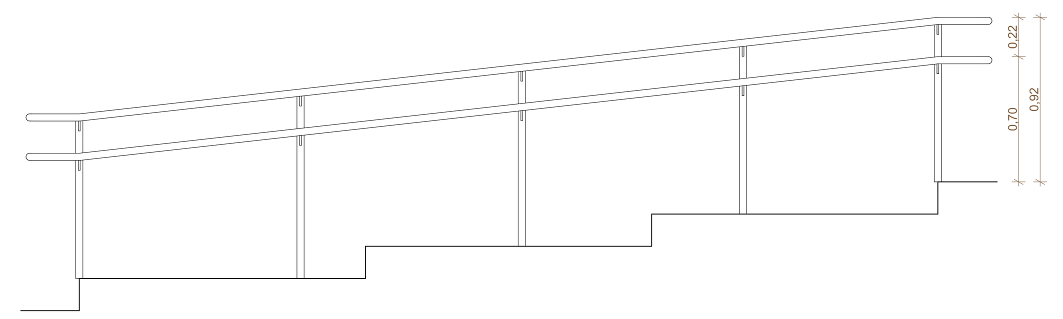

GC-40 VISTA GUARDA-CORPO
ESCALA 1:25

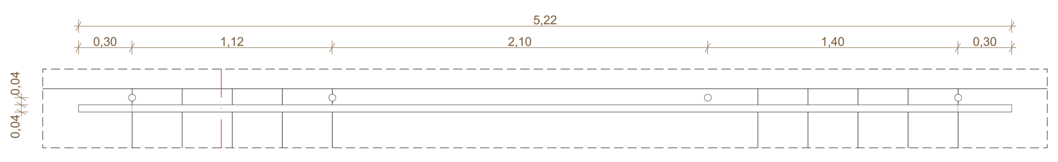

GC-36 PLANTA GUARDA-CORPO
ESCALA 1:25

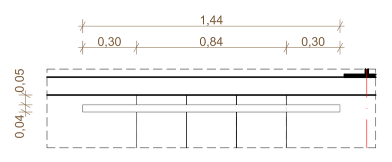

GC-37 PLANTA GUARDA-CORPO
ESCALA 1:25

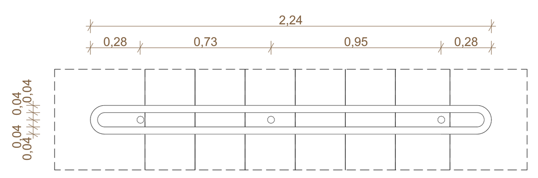

GC-38 PLANTA GUARDA-CORPO
ESCALA 1:25

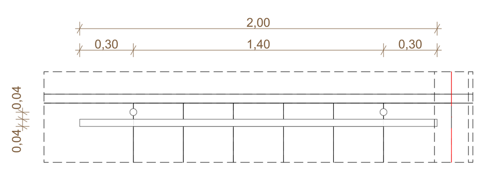

GC-39 PLANTA GUARDA-CORPO
ESCALA 1:25

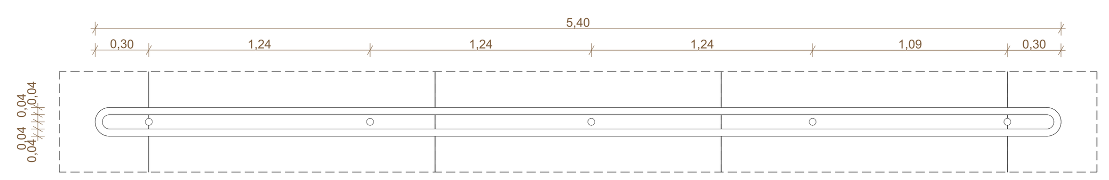

GC-40 PLANTA GUARDA-CORPO
ESCALA 1:25

TABELA DE GUARDA-CORPOS

CÓD.	L (m)	CARACTERÍSTICAS	LOCALIZAÇÃO	QT.
1. Guarda-corpo de aço composto por perfis chatos 10x50mm com acabamento em pintura com tinta esmalte sintético sobre fundo antioxidante com acabamento fosco para metais cor cinza, ref. Suvinil Esmalte Cor e Proteção cor Níquel (C370, pg. 170) ou similar.				
GC-01	43,24	GUARDA-CORPO H=110CM	CIRCULAÇÃO PAV. SUPERIOR	2
GC-02	54,12	GUARDA-CORPO H=110CM	CIRCULAÇÃO PAV. SUPERIOR	3
GC-03	37,49	GUARDA-CORPO H=110CM	CIRCULAÇÃO PAV. SUPERIOR	1
GC-04	29,54	GUARDA-CORPO H=110CM	CIRCULAÇÃO PAV. SUPERIOR	1
GC-05	2,91	GUARDA-CORPO H=110CM	CIRCULAÇÃO PAV. SUPERIOR	1
GC-06	11,77	GUARDA-CORPO H=110CM	CIRCULAÇÃO PAV. SUPERIOR	1
GC-07	5,52	GUARDA-CORPO H=110CM	CIRCULAÇÃO PAV. SUPERIOR	1
GC-08	5,78	GUARDA-CORPO H=110CM	CIRCULAÇÃO PAV. SUPERIOR	1
GC-09	43,04	GUARDA-CORPO H=110CM	CIRCULAÇÃO PAV. SUPERIOR	2
GC-10	2,66	GUARDA-CORPO H=110CM	CIRCULAÇÃO PAV. SUPERIOR	1
GC-11	11,88	GUARDA-CORPO H=110CM	CIRCULAÇÃO PAV. SUPERIOR	1
GC-12	3,14	GUARDA-CORPO H=110CM	ESCADA PRINCIPAL	1
GC-13	6,76	GUARDA-CORPO H=110CM	ESCADA PRINCIPAL	1
GC-14	16,20	GUARDA-CORPO H=110CM	ESCADAS PÁTIO SUPERIOR	4
GC-15	6,08	GUARDA-CORPO H=110CM	ESCADAS PÁTIO SUPERIOR	2
GC-16	3,28	GUARDA-CORPO H=110CM	ESCADAS PÁTIO SUPERIOR	2
GC-17	3,50	GUARDA-CORPO H=110CM	GUARITA	1
GC-18	13,88	GUARDA-CORPO H=110CM	GUARITA	1
GC-19	12,55	GUARDA-CORPO H=110CM	BICICLETÁRIO	1
GC-20	6,93	GUARDA-CORPO H=110CM	BICICLETÁRIO	1
2. Guarda-corpo de aço composto por perfis chatos 10x50mm, com corrimão em perfil tubular de aço Ø40mm fixados nos perfis do guarda-corpo, ambos com acabamento em pintura com tinta esmalte sintético sobre fundo antioxidante com acabamento fosco para metais cor cinza, ref. Suvinil Esmalte Cor e Proteção cor Níquel (C370, pg. 170) ou similar.				
GC-21	37,63	GUARDA CORPO H=110CM + CORRIMÃO DUPLO H=70 / 92CM	RAMPA INTERNA	1
GC-22	69,50	GUARDA CORPO H=110CM + CORRIMÃO DUPLO H=70 / 92CM	RAMPA INTERNA	1
GC-23	37,30	GUARDA CORPO H=110CM + CORRIMÃO DUPLO H=70 / 92CM	RAMPA INTERNA	1
GC-24	26,27	GUARDA CORPO H=110CM + CORRIMÃO DUPLO H=70 / 92CM	RAMPA INTERNA	1
GC-25	8,90	GUARDA CORPO H=110CM + CORRIMÃO DUPLO H=70 / 92CM	RAMPA INTERNA	1
GC-26	37,27	GUARDA CORPO H=110CM + CORRIMÃO DUPLO H=70 / 92CM	RAMPA INTERNA	1
GC-27	6,54	GUARDA CORPO H=110CM + CORRIMÃO DUPLO H=70 / 92CM	ESCADA PRINCIPAL	1
GC-28	14,54	GUARDA CORPO H=110CM + CORRIMÃO DUPLO H=70 / 92CM	ESCADA PRINCIPAL	1
GC-29	22,02	GUARDA CORPO H=110CM + CORRIMÃO DUPLO H=70 / 92CM	ESCADAS PÁTIO SUPERIOR	2
GC-30	11,62	GUARDA CORPO H=110CM + CORRIMÃO DUPLO H=70 / 92CM	ESCADAS PÁTIO SUPERIOR	2
GC-31	2,33	GUARDA CORPO H=110CM + CORRIMÃO DUPLO H=70 / 92CM	ESCADA CASA DE BOMBAS	1
3. Corrimão em perfil tubular de aço Ø40mm fixados em postes de aço em perfil tubular Ø40mm, ambos com acabamento em pintura com tinta esmalte sintético sobre fundo antioxidante com acabamento fosco para metais cor cinza, ref. Suvinil Esmalte Cor e Proteção cor Níquel (C370, pg. 170) ou similar.				
GC-32	38,13	CORRIMÃO DUPLO H=70 / 92CM	RAMPA GUARITA	1
GC-33	38,13	CORRIMÃO DUPLO H=70 / 92CM	RAMPA GUARITA	1
GC-34	5,04	CORRIMÃO DUPLO H=70 / 92CM	ESCADA GUARITA	2
GC-35	15,12	CORRIMÃO DUPLO H=70 / 92CM	ESCADA GUARITA	6
GC-36	9,24	CORRIMÃO DUPLO H=70 / 92CM	ESCADA FUNDOS	2
GC-37	1,68	CORRIMÃO DUPLO H=70 / 92CM	ESCADAS AUDITÓRIO	2
GC-38	10,08	CORRIMÃO DUPLO H=70 / 92CM	ESCADA REFEITÓRIO	6
GC-39	2,80	CORRIMÃO DUPLO H=70 / 92CM	ESCADAS GINÁSIO	2
GC-40	9,60	CORRIMÃO DUPLO H=70 / 92CM	ESCADA PÁTIO INFERIOR	2
GC-41	28,57	CORRIMÃO DUPLO H=70 / 92CM	RAMPA SERVIÇO	1
GC-42	31,48	CORRIMÃO DUPLO H=70 / 92CM	RAMPA SERVIÇO	1

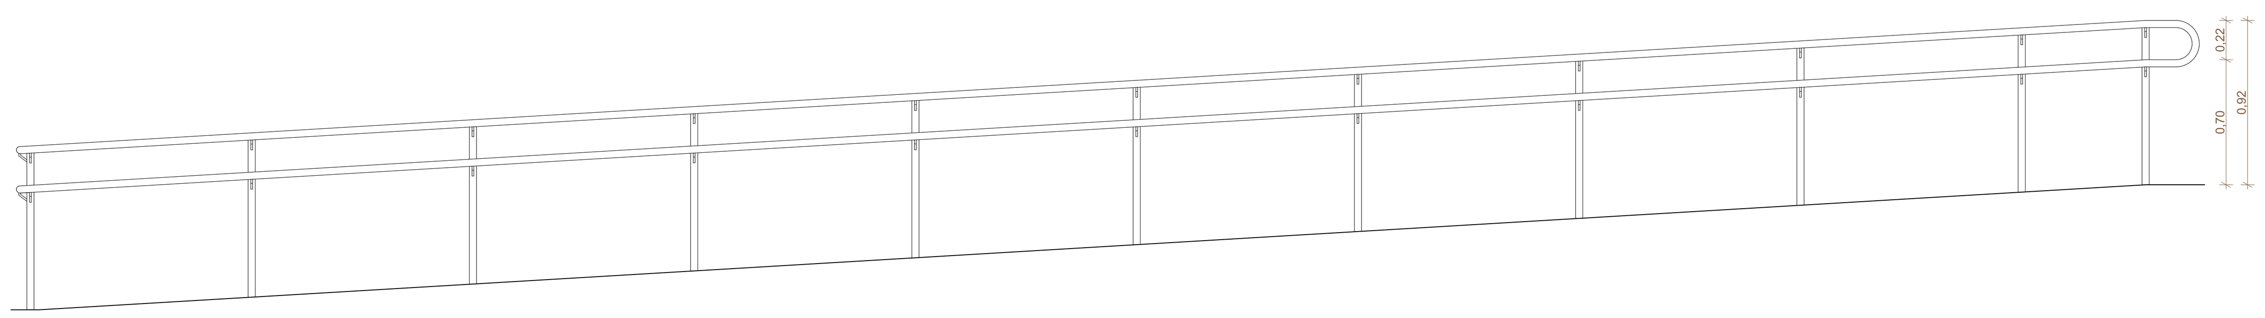

GC-41 VISTA GUARDA-CORPO TRECHO 01
ESCALA 1:25

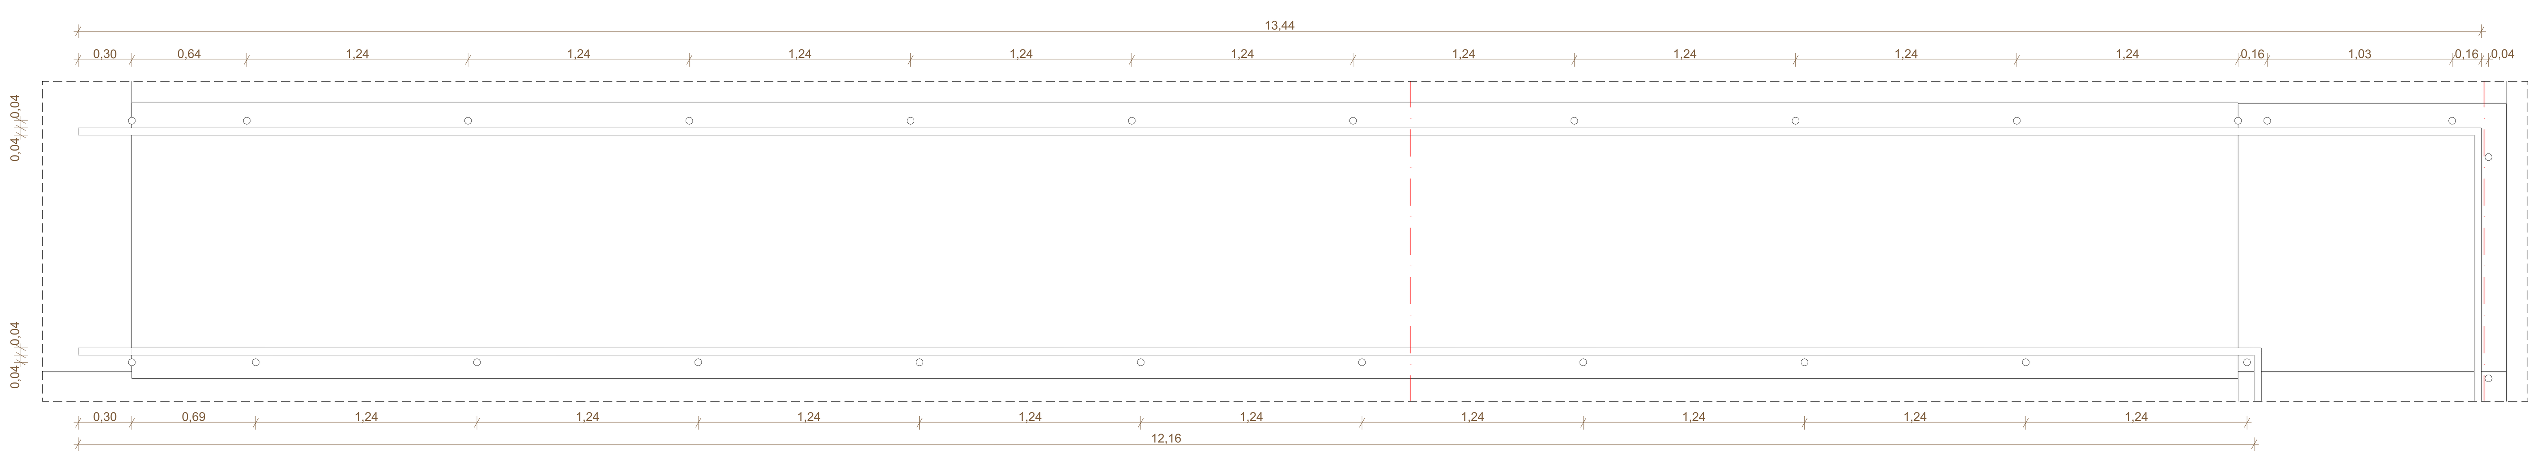

GC-41/ GC-42 PLANTA GUARDA-CORPO TRECHO 01
ESCALA 1:25

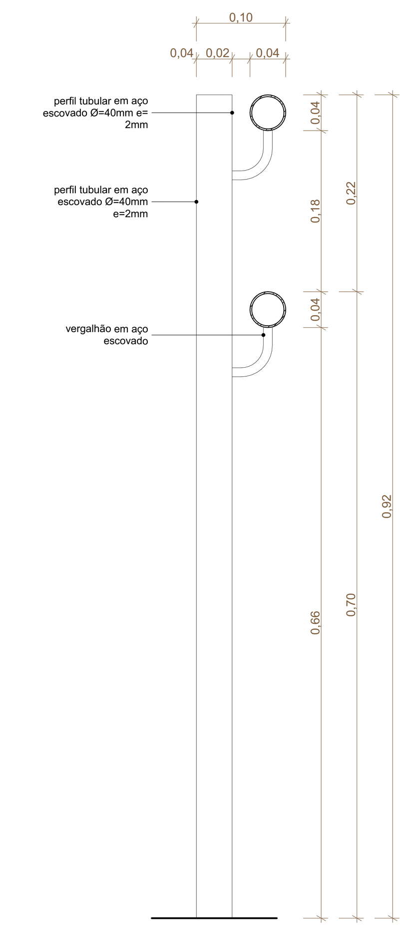

SEÇÃO TIPO 3A
ESCALA 1:5

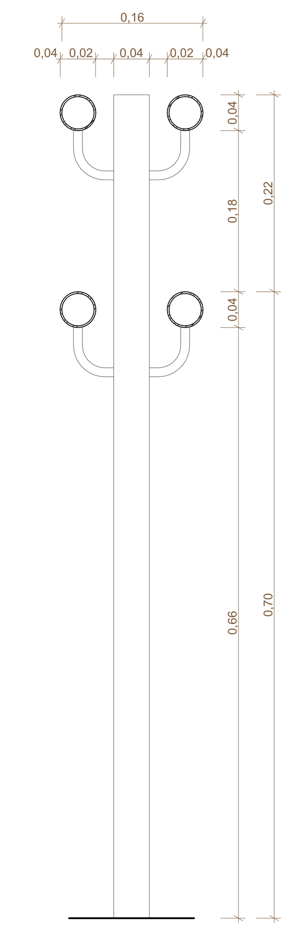

SEÇÃO TIPO 3B
ESCALA 1:5

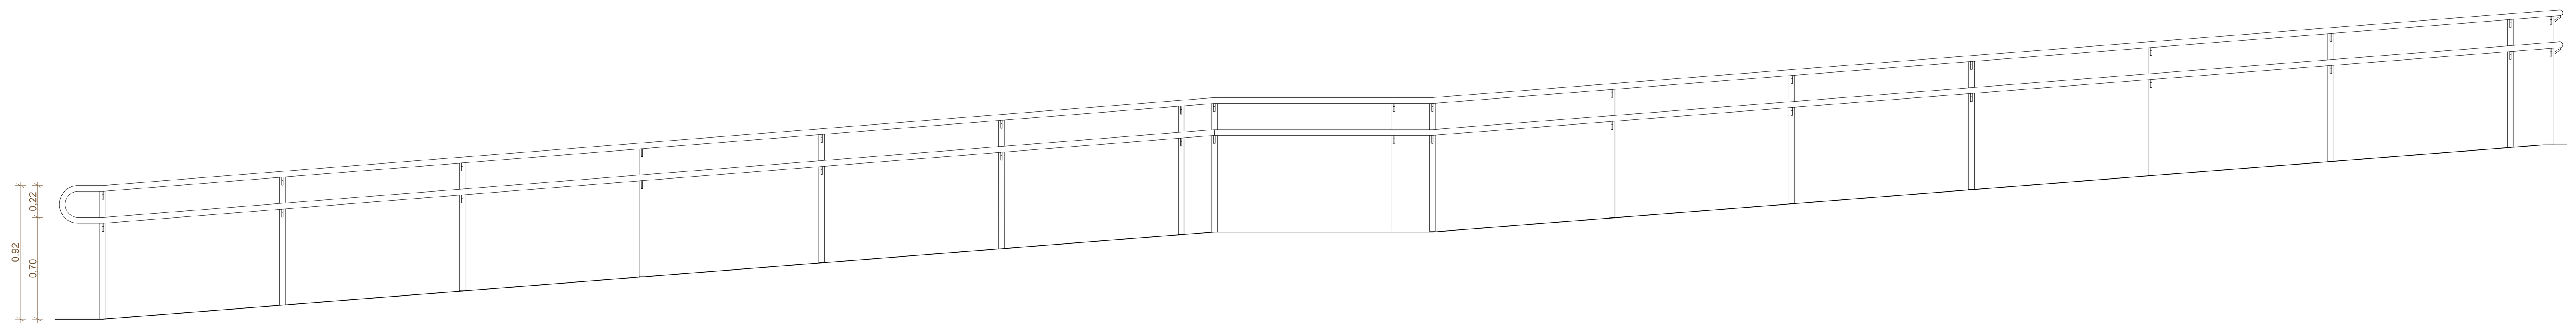

GC-41 VISTA GAURDA-CORPO TRECHO 02
ESCALA 1:25

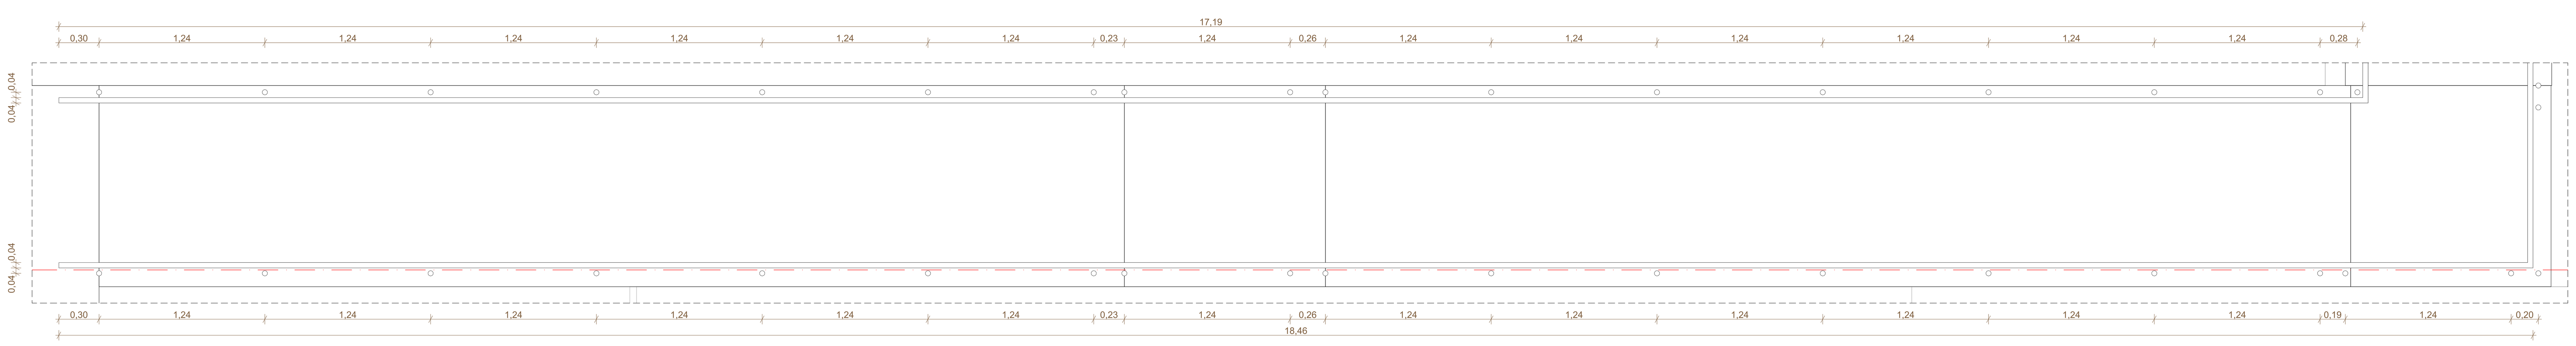

GC-41 / GC-42 PLANTA GUARDA-CORPO TRECHO 02
ESCALA 1:25

REVISÃO	DATA	DESCRIÇÃO
R00	02/12/2019	EMISSÃO INICIAL

NOTAS
1 NÃO MEDIR O DESENHO, SEMPRE CONSIDERAR AS COTAS.
2 COTAS EM METROS, NÍVEIS EM METRO. TODA COTA INDICADA DEVERÁ SER CONFIRMADA NA OBRA.
3 EM CASO DE INCOERÊNCIA ENTRE DESENHOS, A ESCALA MAIS AMPLA É A QUE VIGORA.
4 EM CASO DE DÚVIDA, O ARQUITETO E/OU ENGENHEIRO RESPONSÁVEL DEVERÁ SER CONSULTADO.
5 TODOS OS DETALHES SOMENTE SERÃO MODIFICADOS PELA CONSTRUTORA MEDIANTE EXECUÇÃO DE PROTÓTIPO E APROVAÇÃO PRÉVIA DO ARQUITETO RESPONSÁVEL E DO CLIENTE.
5 OBSERVAR AS NORMAS DE ACESSIBILIDADE VIGENTE (NBR 9050/15, 16537/16).
6 OBSERVAR AS NORMAS DE IMPERMEABILIZAÇÃO VIGENTES (NBR 9952/14, 9575/98, 9574/98, E OUTRAS).
7 OBSERVAR A NORMA DE DESEMPENHO (NBR 15.575/13)
8 PORTAS E PAINÉIS DE VIDRO DEVEM ATENDER À LEI 1124, DE 1 DE JULHO DE 1996. TODAS AS ESQUADRIAS COM VIDROS VOLTADOS PARA O EXTERIOR E/OU ABAIXO DE 90CM DE ALTURA TERÃO VIDROS DE SEGURANÇA (LAMINADO OU ARAMADO).
10 OS GUARDA-CORPOS DEVERÃO SER EXECUTADOS EM CHAPA DE AÇO, TOMANDO COMO REFERÊNCIA AS MEDIDAS INDICADAS EM PROJETO. DEVERÃO OBEDECER AINDA A NORMA NBR 14718/08.
11 RESISTÊNCIA DO CORRIMÃO 930 N/m - NBR 9077
12 O PROFISSIONAL RESPONSÁVEL PELA EXECUÇÃO DA OBRA SE COMPROMETE A CONSTRUIR A CALÇADA DE SUA RESPONSABILIDADE, ADEQUANDO COM AS VIZINHAS, CONFORME CÓDIGO DE EDIFICAÇÕES DO DF.
13 O PROFISSIONAL RESPONSÁVEL PELA EXECUÇÃO DA OBRA, JUNTAMENTE COM O PROPRIETÁRIO, SE COMPROMETE A EXECUTAR A INSTALAÇÃO DE PISO TÁTIL DE ALERTA E DIRECIONAL.
14 OS VÃOS DE ACESSO DA EDIFICAÇÃO, PARA PERMITIR ACESSIBILIDADE ÀS PESSOAS COM DIFICULDADE DE LOCOMOÇÃO TERÃO LARGURA MÍNIMA DE OITENTA CENTÍMETROS, SOLEIRA COM BORDAS ARREDONDAS OU CHANFRADAS COM ALTURA MÁXIMA DE 1,5 cm E TRILHOS DE EMBUTIR EM PORTAS DE CORRER.
15 TODAS AS ESCADAS SERÃO EXECUTADAS EM PISO ANTI-DERRAPANTE, C/ ACABAMENTO LISO E RESISTÊNCIA A 2 HORAS AO FOGO. TODAS AS RAMPAS SERÃO EXECUTADAS COM PISO REGULAR E ANTI-DERRAPANTE.
16 A COTA ALTIMÉTRICA DO LOTE NO PONTO MÉDIO É DE 969,168m e CORRESPONDE AO NÍVEL -1,19m DO PROJETO. FOI ADOTADA A COTA 970,36m COMO A COTA ZERO DO PROJETO.
17 A CENTRAL DE GLP FOI LOCADA RESPEITANDO OS SEGUINTES AFASTAMENTOS: 3m DE QUALQUER FONTE DE IGNIÇÃO; 1,5m DE ABERTURAS, RALOS, POÇOS, CANALETAS E OUTROS EM NÍVEL INFERIOR; 6m DE DEPÓSITO DE MATERIAL INFLAMÁVEL; 15m DE DEPÓSITO DE HIDROGÊNIO.
18 OS RESERVATÓRIOS DE HIDRANTES E SPRINKLER TERÃO RESISTÊNCIA DE 4 HORAS AO FOGO.
19 TODAS AS PORTAS DE SALAS COM MAIS DE 200 PESSOAS TERÃO BARRAS ANTI-PÂNICO NO SENTIDO DA SAÍDA, INSTALADAS A 90CM DO PISO ACABADO.

MAPA-CHAVE

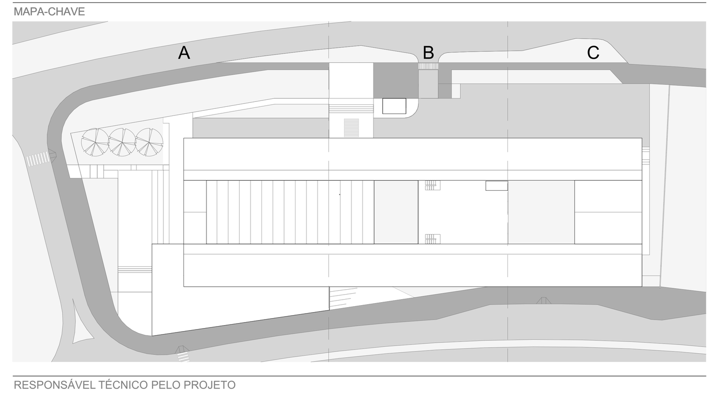

RESPONSÁVEL TÉCNICO PELO PROJETO

EDER RODRIGUES DE ALENCAR
CAU A65823-5

OBRA
CENTRO EDUCACIONAL CRIXÁ
AV. CRIXÁ, LOTE 06, BAIRRO CRIXÁ. SÃO SEBASTIÃO, DF

ETAPA	OBJETO		
PROJETO EXECUTIVO	DETALHES - GUARDA-CORPOS		

DATA	REVISÃO	ESCALA	FOLHA
DEZ | 2019	R00	INDICADA	ARQ-508

arqbr
CLN 212 BLOCO D SALA 104 BRASÍLIA DF CEP 70.762-520
TELEFONE: 55 61 3201-0400 CONTATO@ARQBR.ARQ.BR