



BP-07 VISTA SUPERIOR
ESCALA 1:20
QUANTIDADE: 06

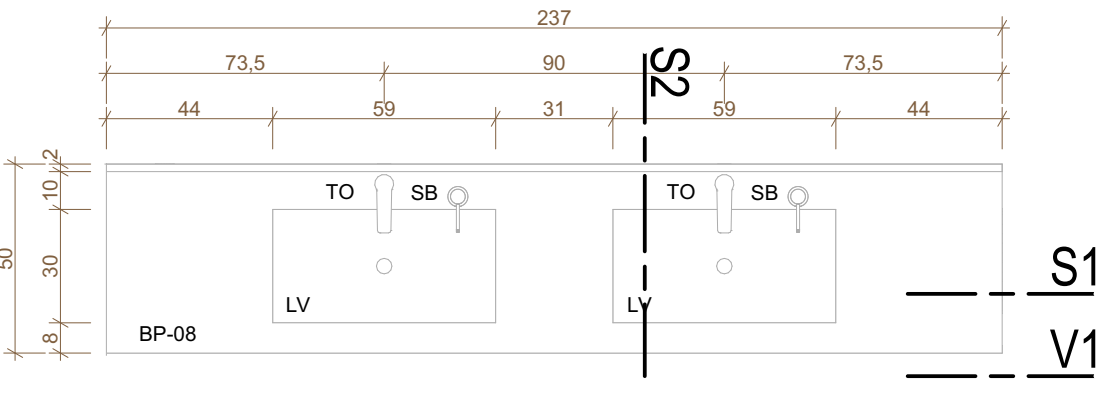


BP-08 VISTA SUPERIOR
ESCALA 1:20
QUANTIDADE: 02

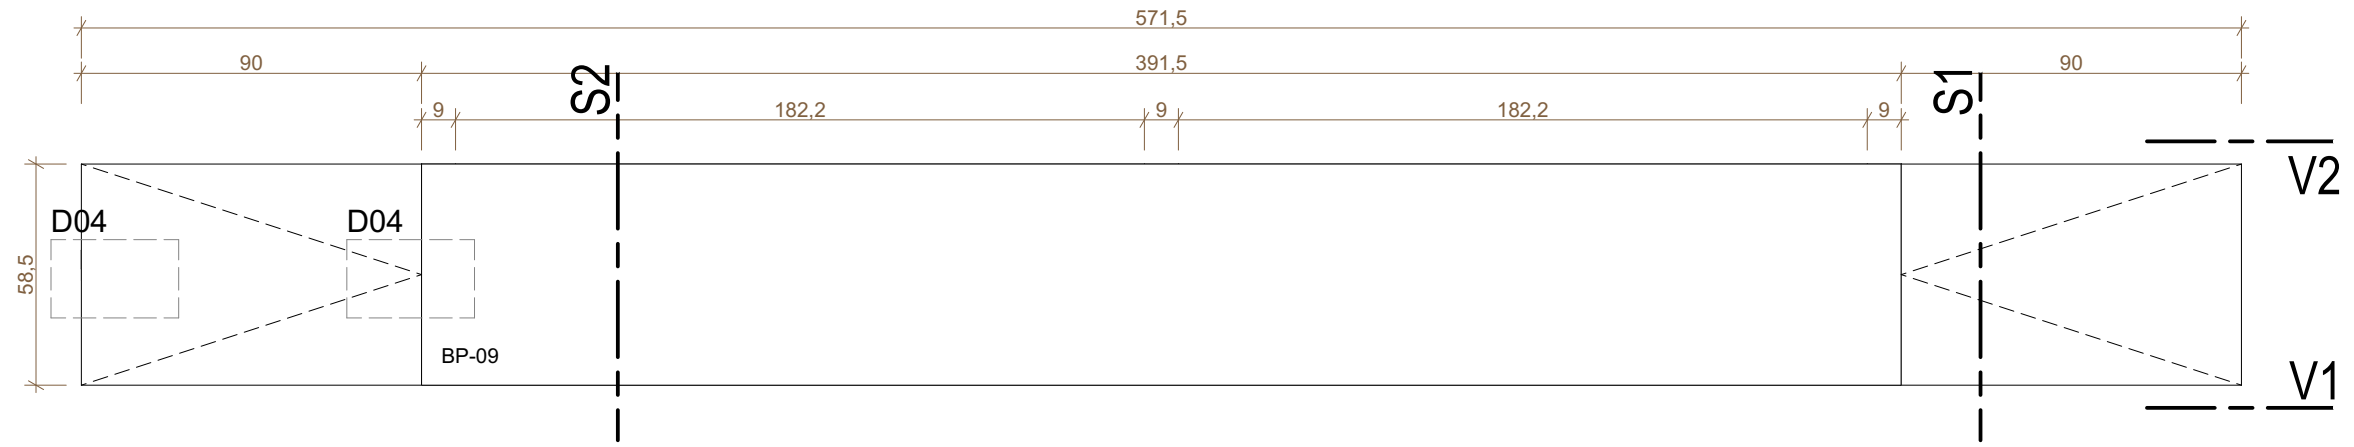


BP-09 VISTA SUPERIOR
ESCALA 1:20
QUANTIDADE: 01




BP-07 VISTA V1
ESCALA 1:20
QUANTIDADE: 06

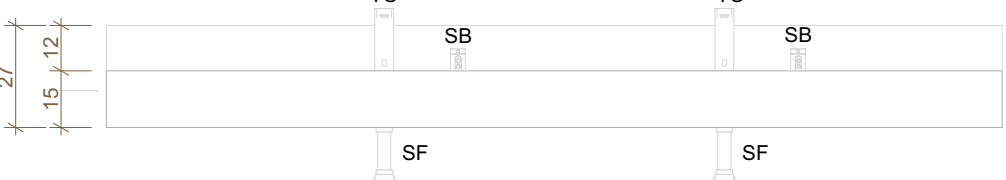


BP-08 VISTA V1
ESCALA 1:20
QUANTIDADE: 02

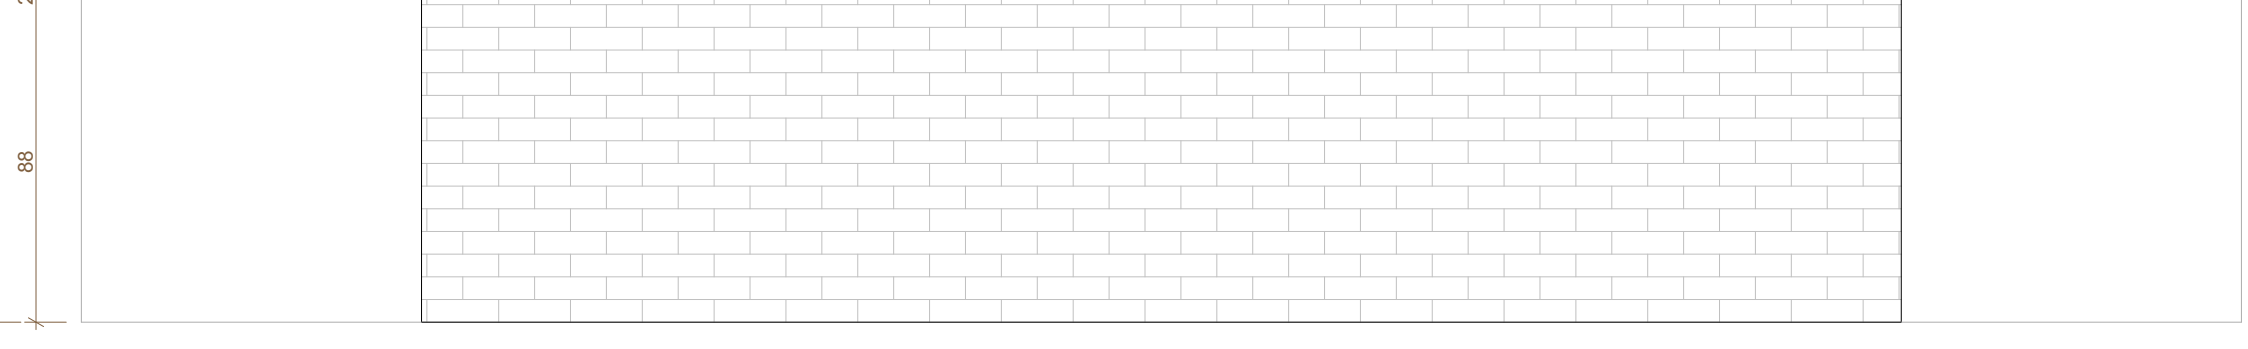


BP-09 VISTA V1
ESCALA 1:20
QUANTIDADE: 01

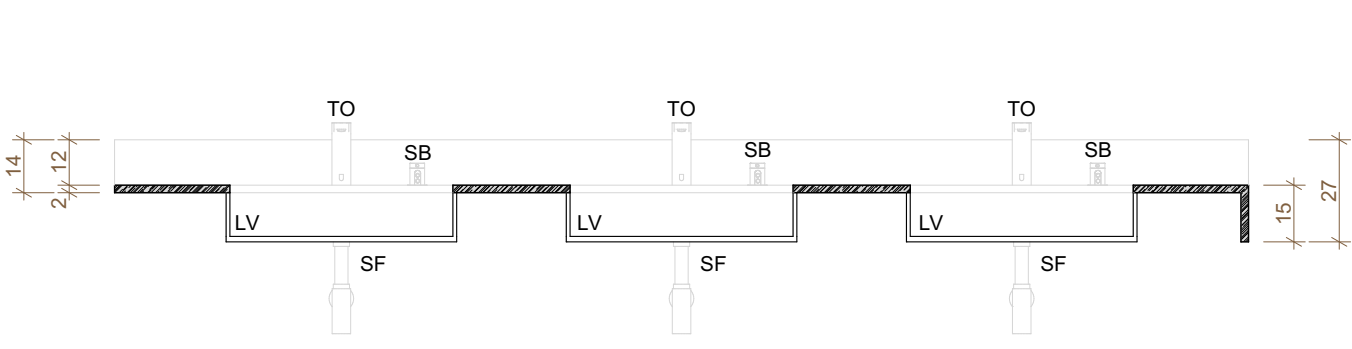


BP-07 SEÇÃO S1
ESCALA 1:20
QUANTIDADE: 06

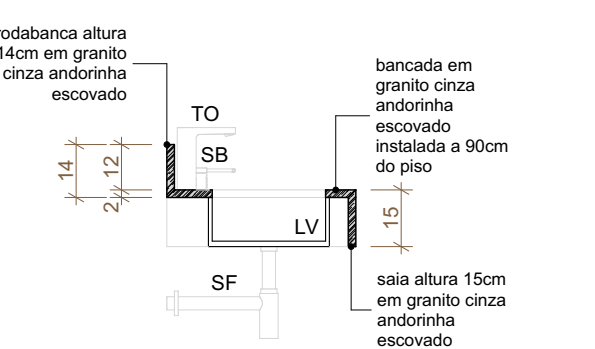


BP-07 SEÇÃO S2
ESCALA 1:20
QUANTIDADE: 06

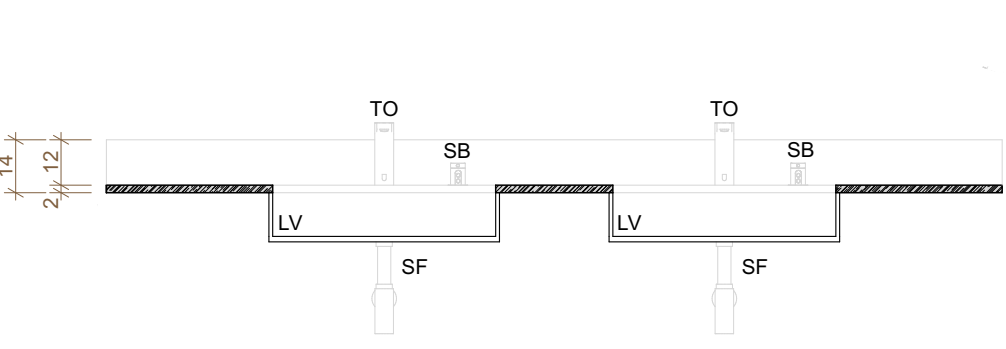


BP-08 SEÇÃO S1
ESCALA 1:20
QUANTIDADE: 02

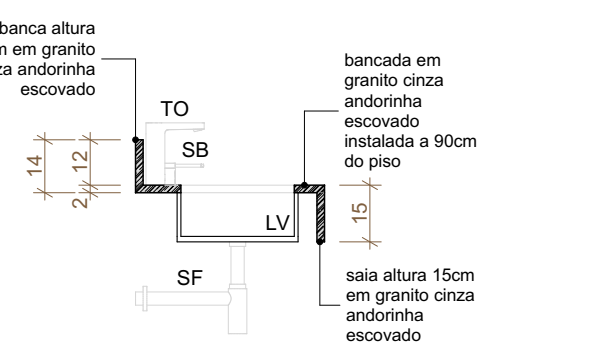


BP-08 SEÇÃO S2
ESCALA 1:20
QUANTIDADE: 02

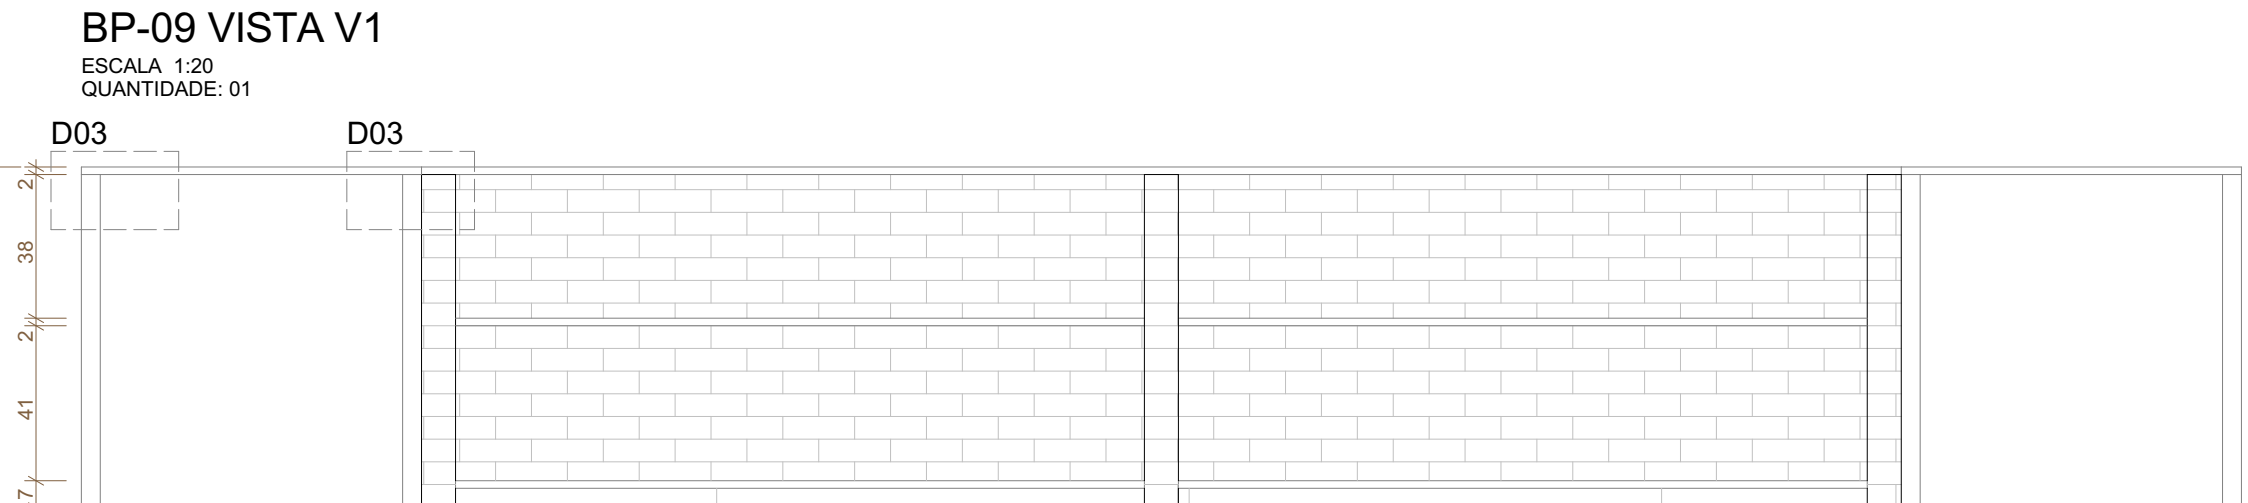


BP-09 VISTA V2
ESCALA 1:20
QUANTIDADE: 01

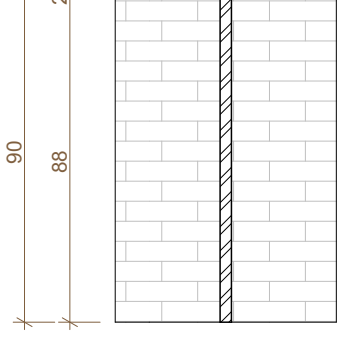


BP-09 SEÇÃO S1
ESCALA 1:20
QUANTIDADE: 01

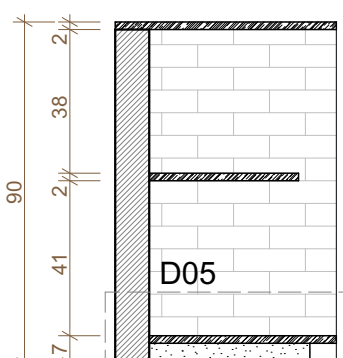


BP-09 SEÇÃO S2
ESCALA 1:20
QUANTIDADE: 01

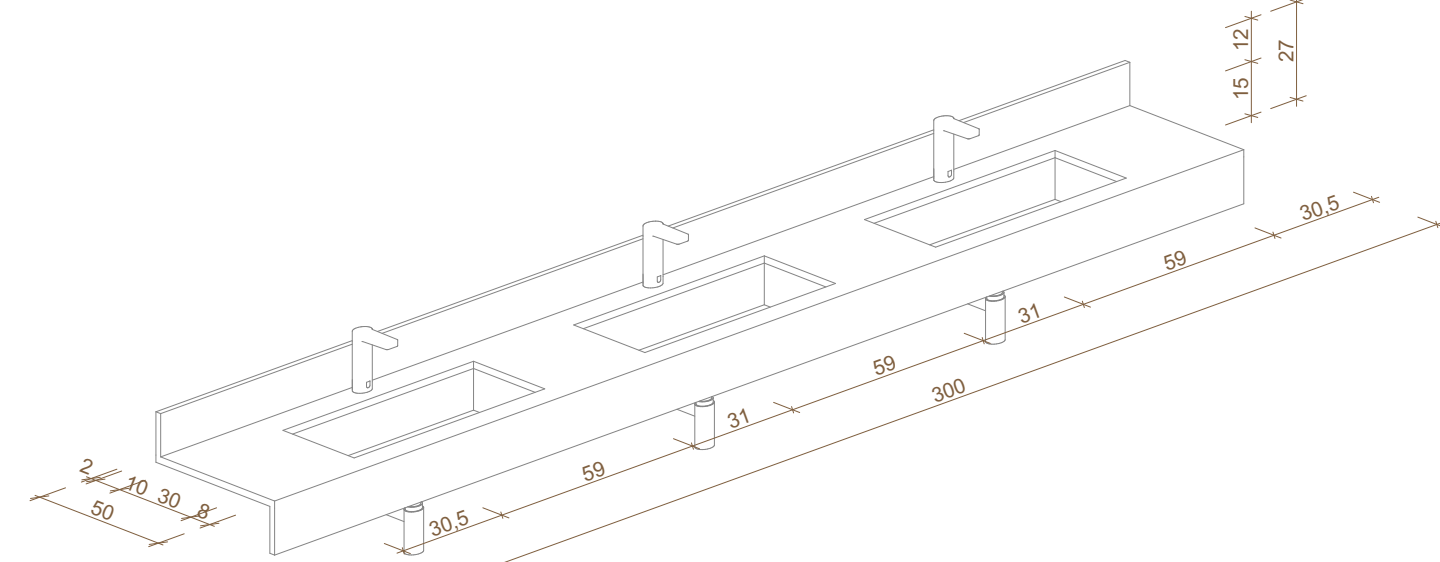


BP-07 PERSPECTIVA AXONOMETRICA
ESCALA 1:20
QUANTIDADE: 06

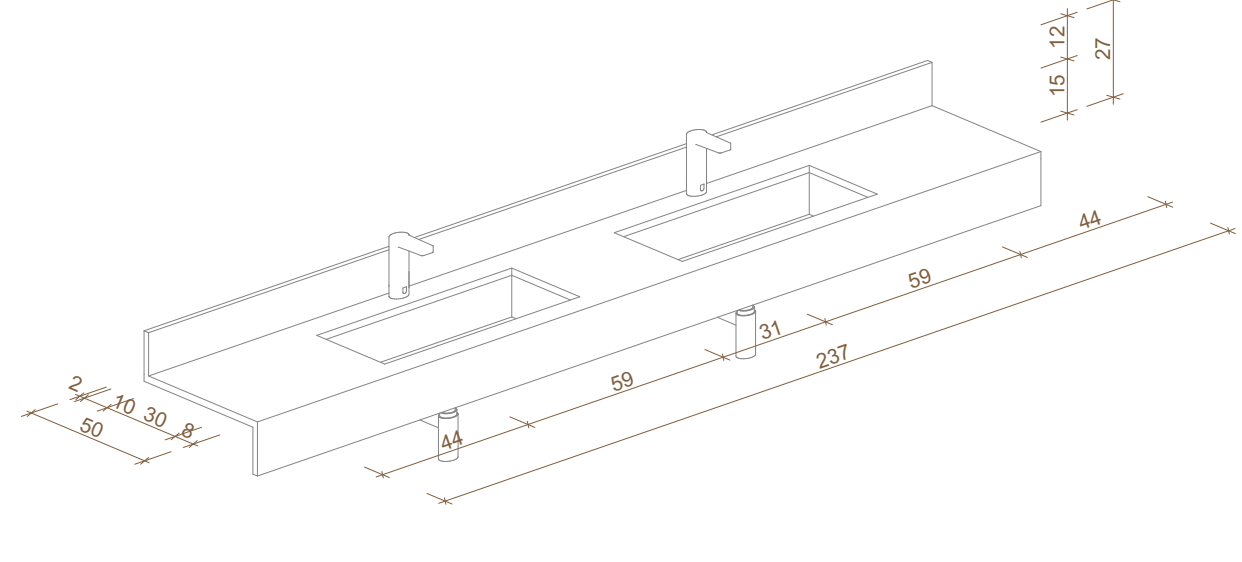


BP-08 PERSPECTIVA AXONOMETRICA
ESCALA 1:20
QUANTIDADE: 02

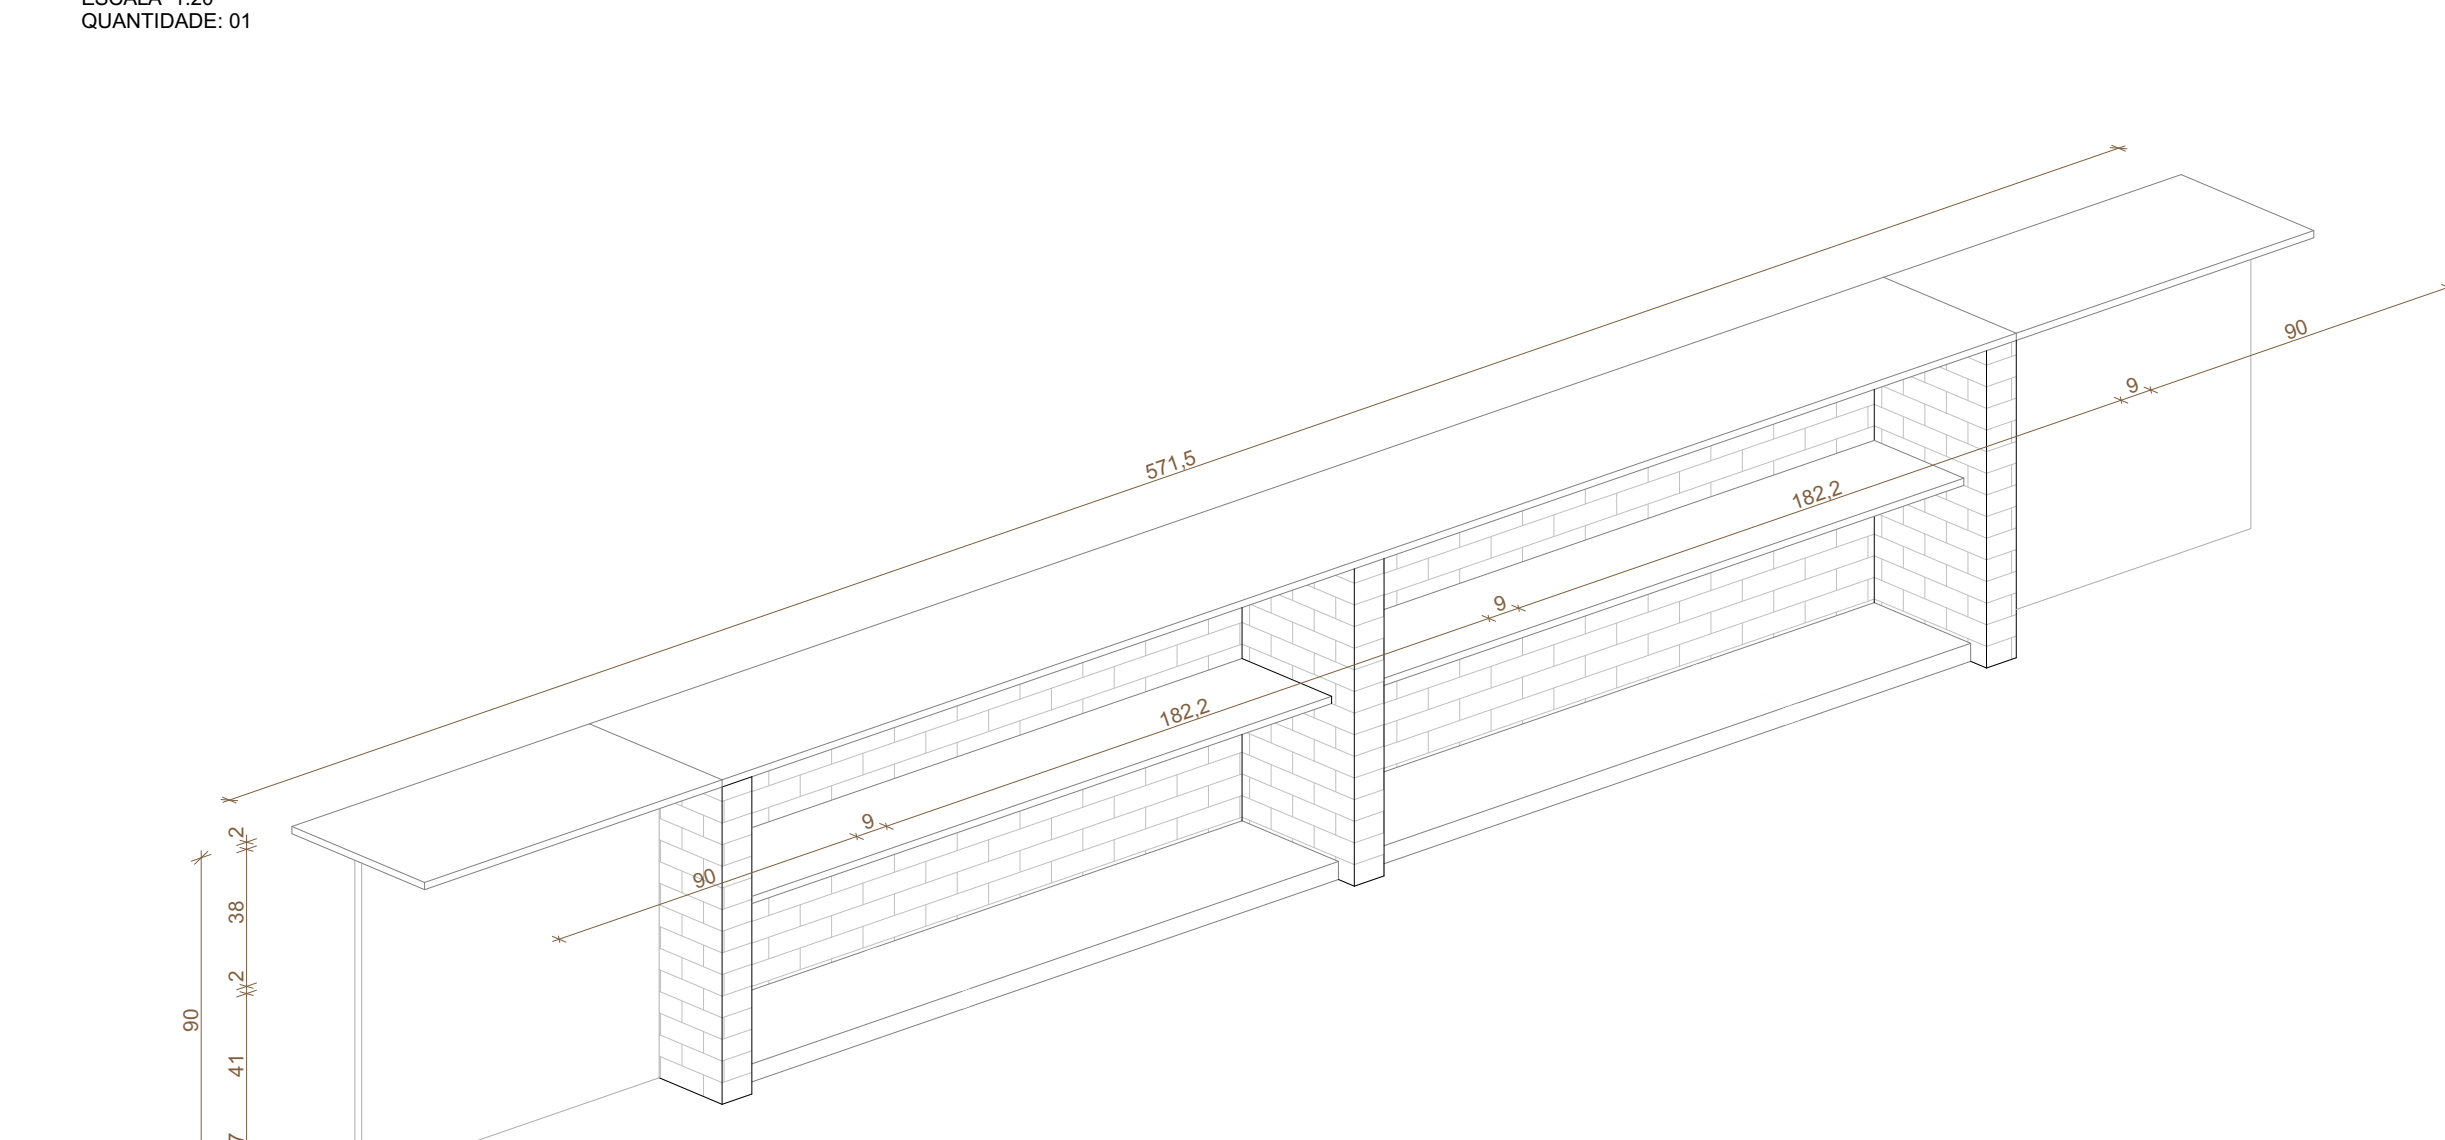


BP-09 PERSPECTIVA AXONOMETRICA
ESCALA 1:20
QUANTIDADE: 01

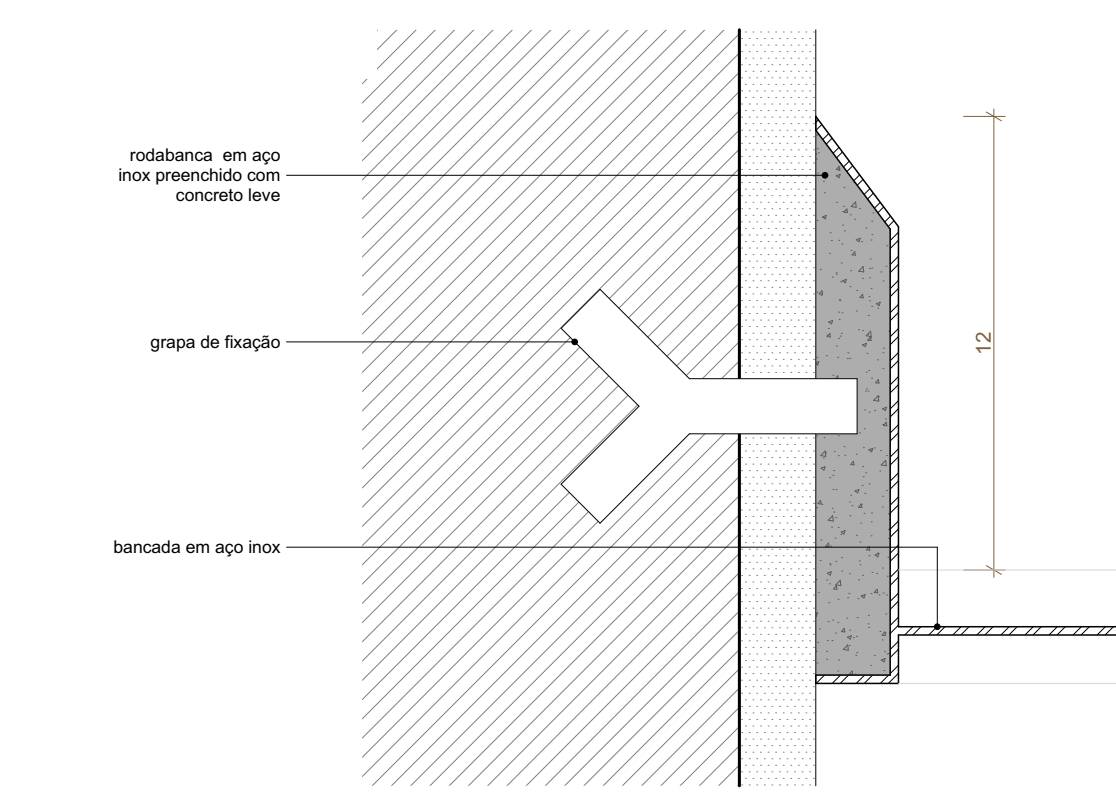


D01 ENCAIXE BANCADA INOX
ESCALA 1:2

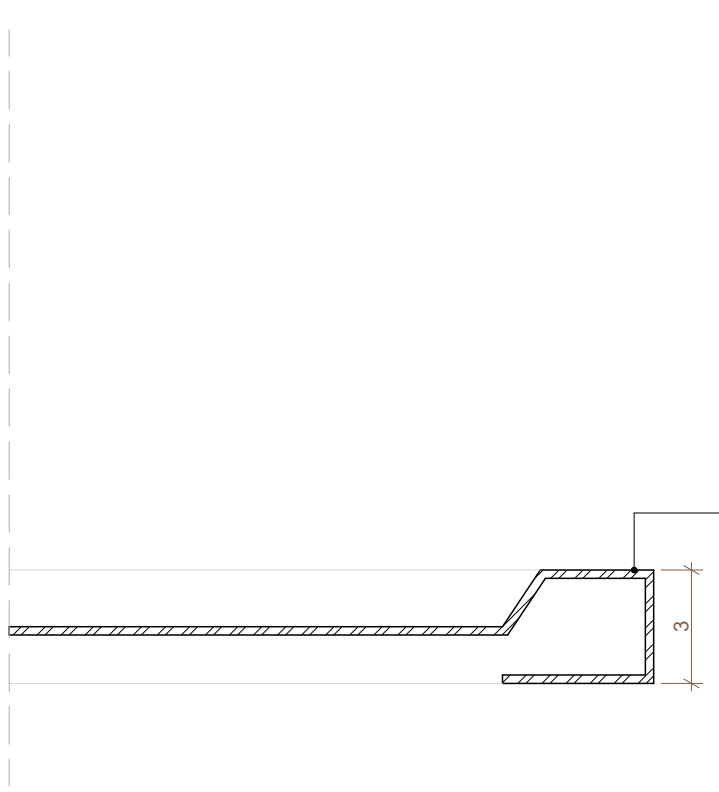


D02 ENCAIXE BANCADA PEDRA
ESCALA 1:2

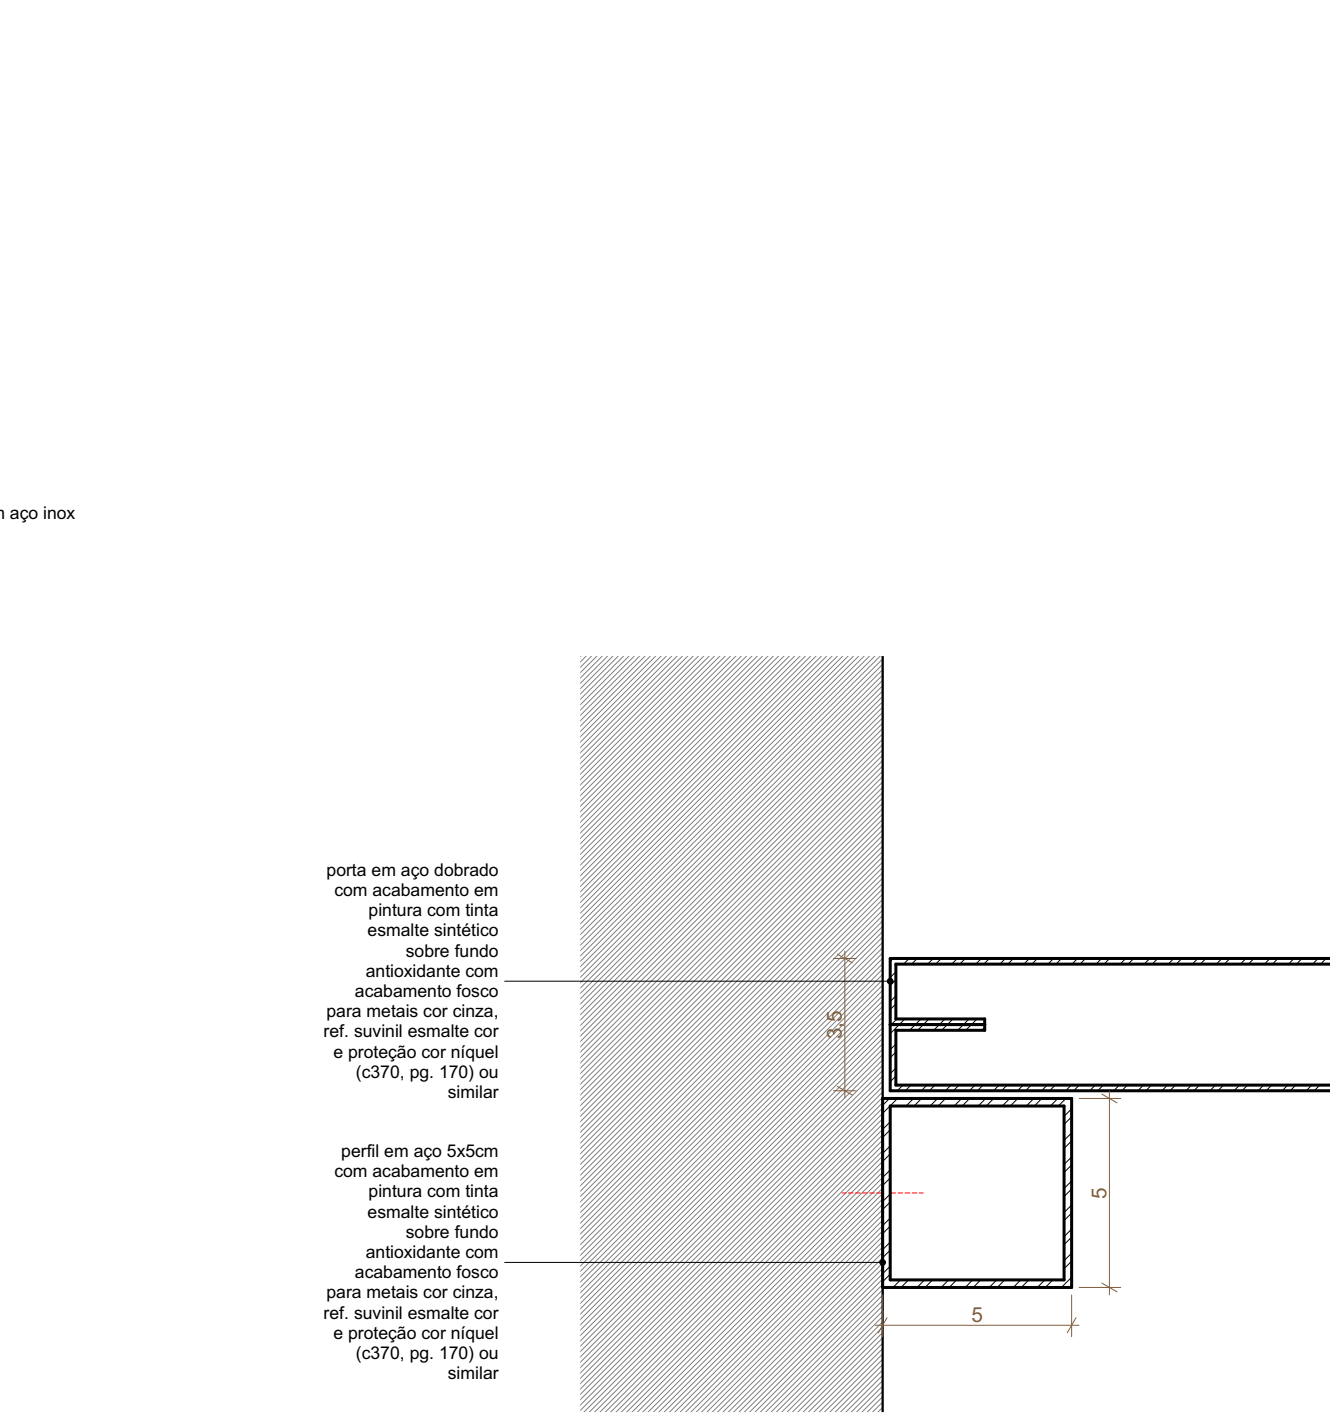

D04 ABERTURA HORIZONTAL BP-09
ESCALA 1:2

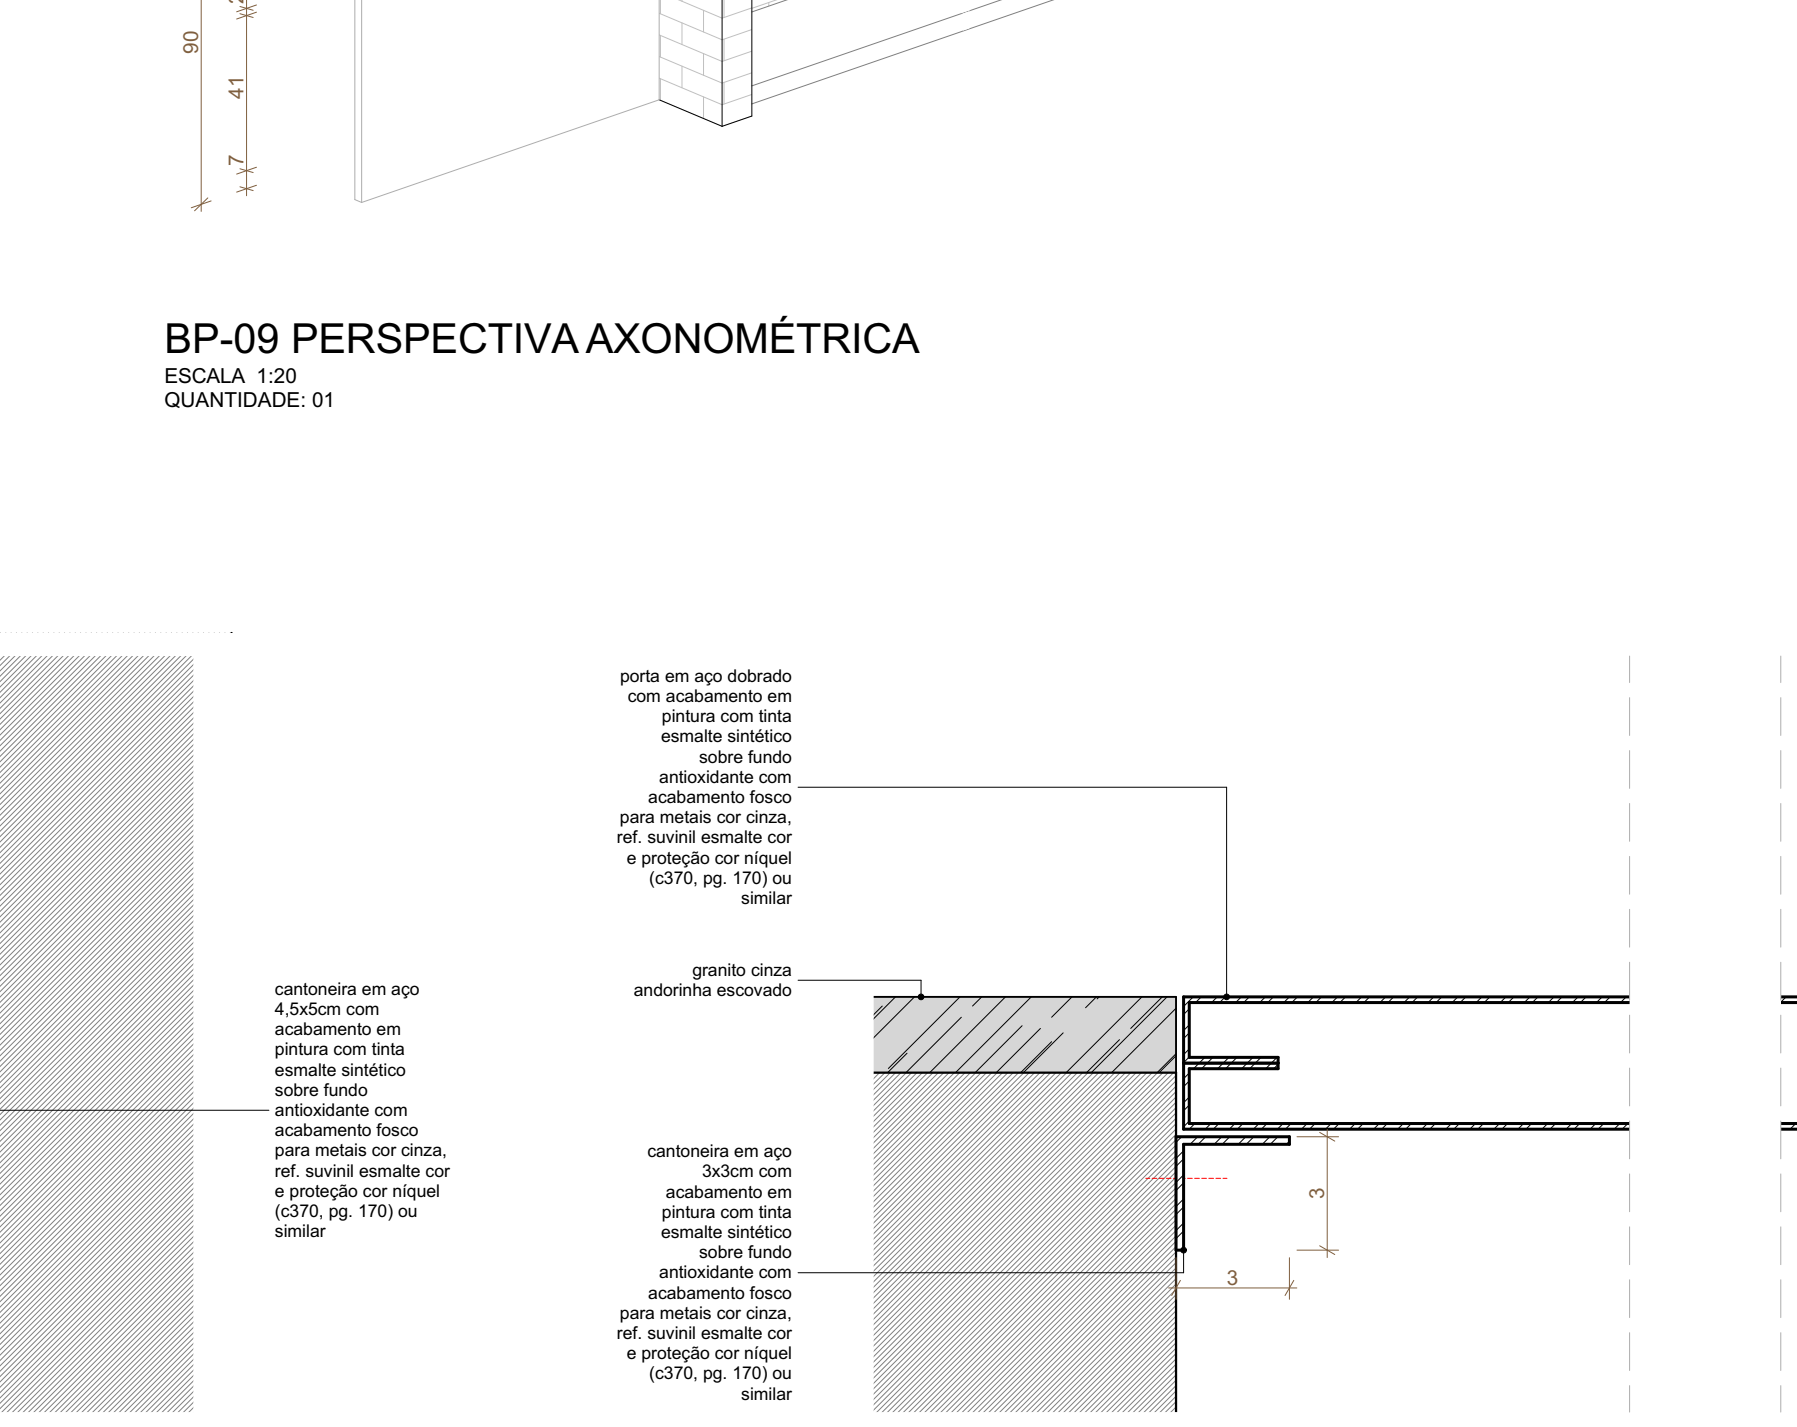

D03 ABERTURA VERTICAL BP-09
ESCALA 1:2

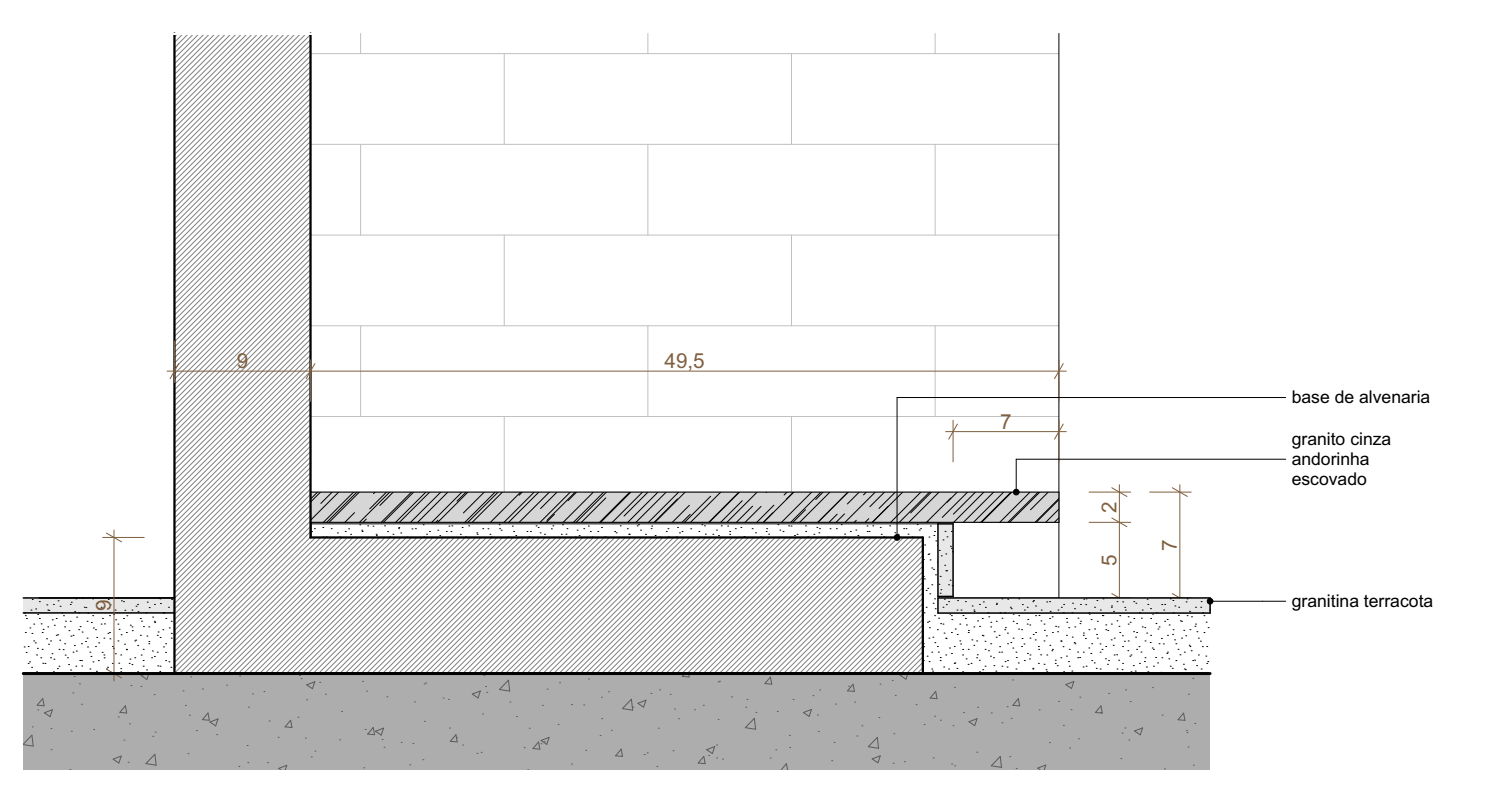

D05 BASE BP-09
ESCALA 1:5

Table listing materials (METAIS) with columns for COD, ITEM, REFERENCIA, QTD, and AMBIENTES.


Table listing furniture items (BANCADAS DE MADEIRA) with columns for COD, ITEM, REFERENCIA, QTD, and AMBIENTES.

Table listing accessories (ACESSÓRIOS) with columns for COD, ITEM, REFERENCIA, QTD, and AMBIENTES.

Table listing accessories (BANCADAS DE AÇO INOX) with columns for COD, ITEM, REFERENCIA, QTD, and AMBIENTES.

Table with columns for REVISÃO, DATA, and DESCRIÇÃO.

NOTAS: 1. NÃO MEDIR O DESENHO, SEMPRE CONSIDERAR AS COTAS. 2. COTAS METRICAS, NÃO SE ENTRA EM CONTA A ESCALA DA BARRA DE TITULO...

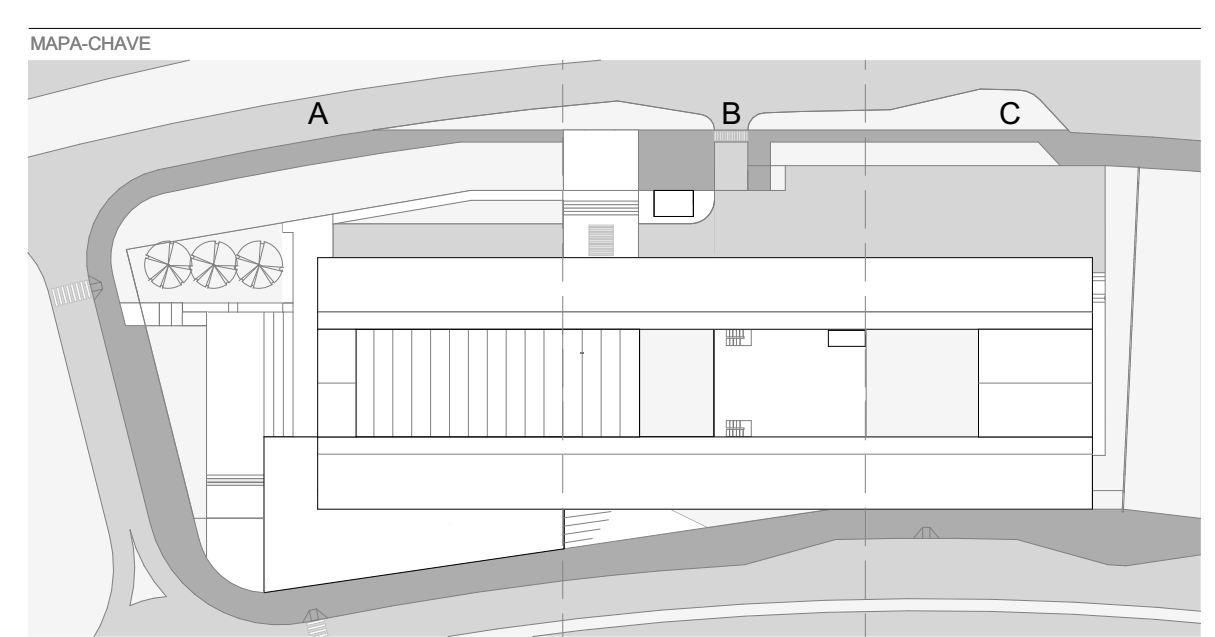

RESPONSÁVEL TÉCNICO PELO PROJETO: EDER RODRIGUES DE ALENCAR CAVALCANTE

OBJETO: PROJETO EXECUTIVO - DETALHES - BANCADAS. DATA: DEZ/2019. REVISÃO: R00. ESCALA: INDICADA. FOLHA: ARQ-513.