




F13 DETALHE FORRO
ESCALA 1:5

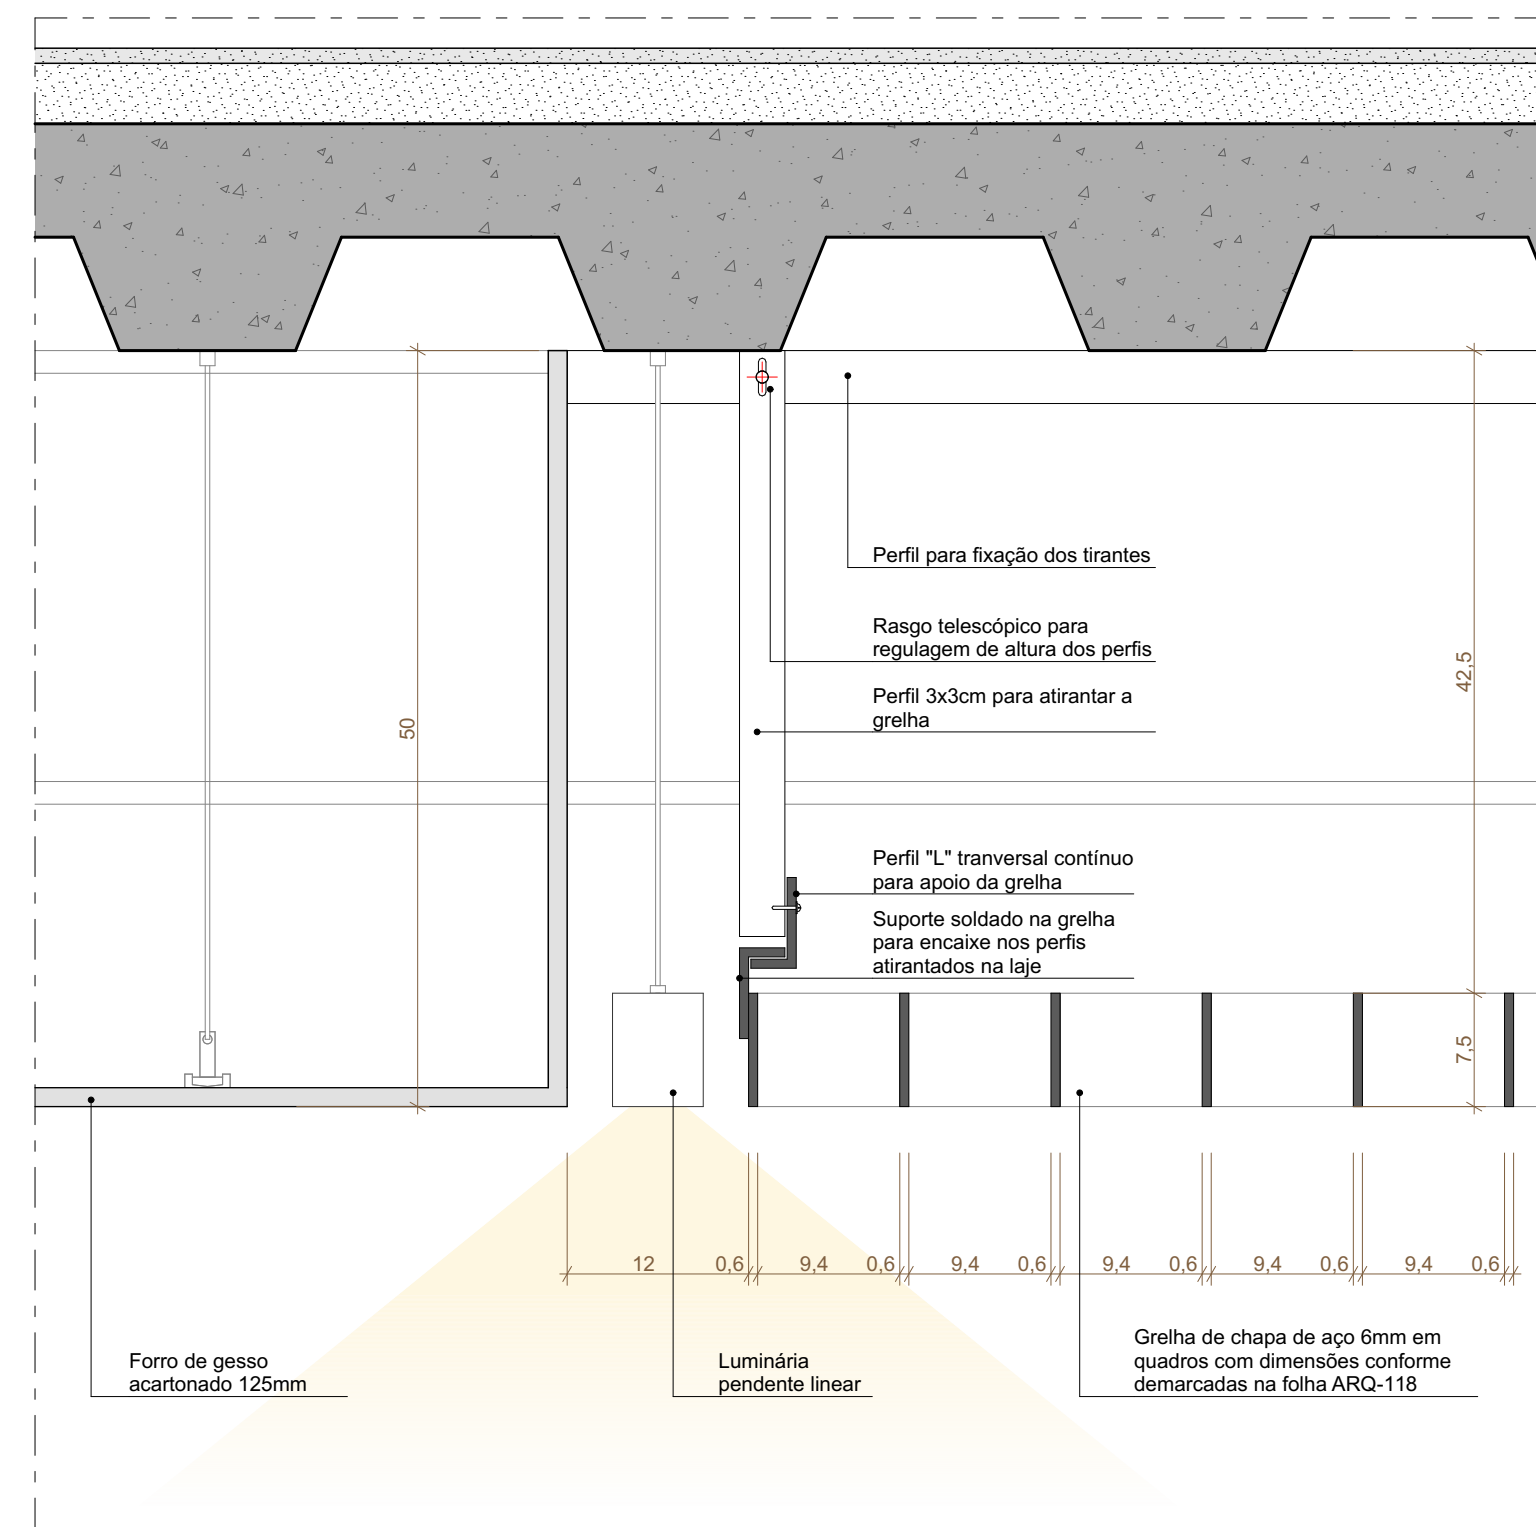


F14 DETALHE FORRO
ESCALA 1:5

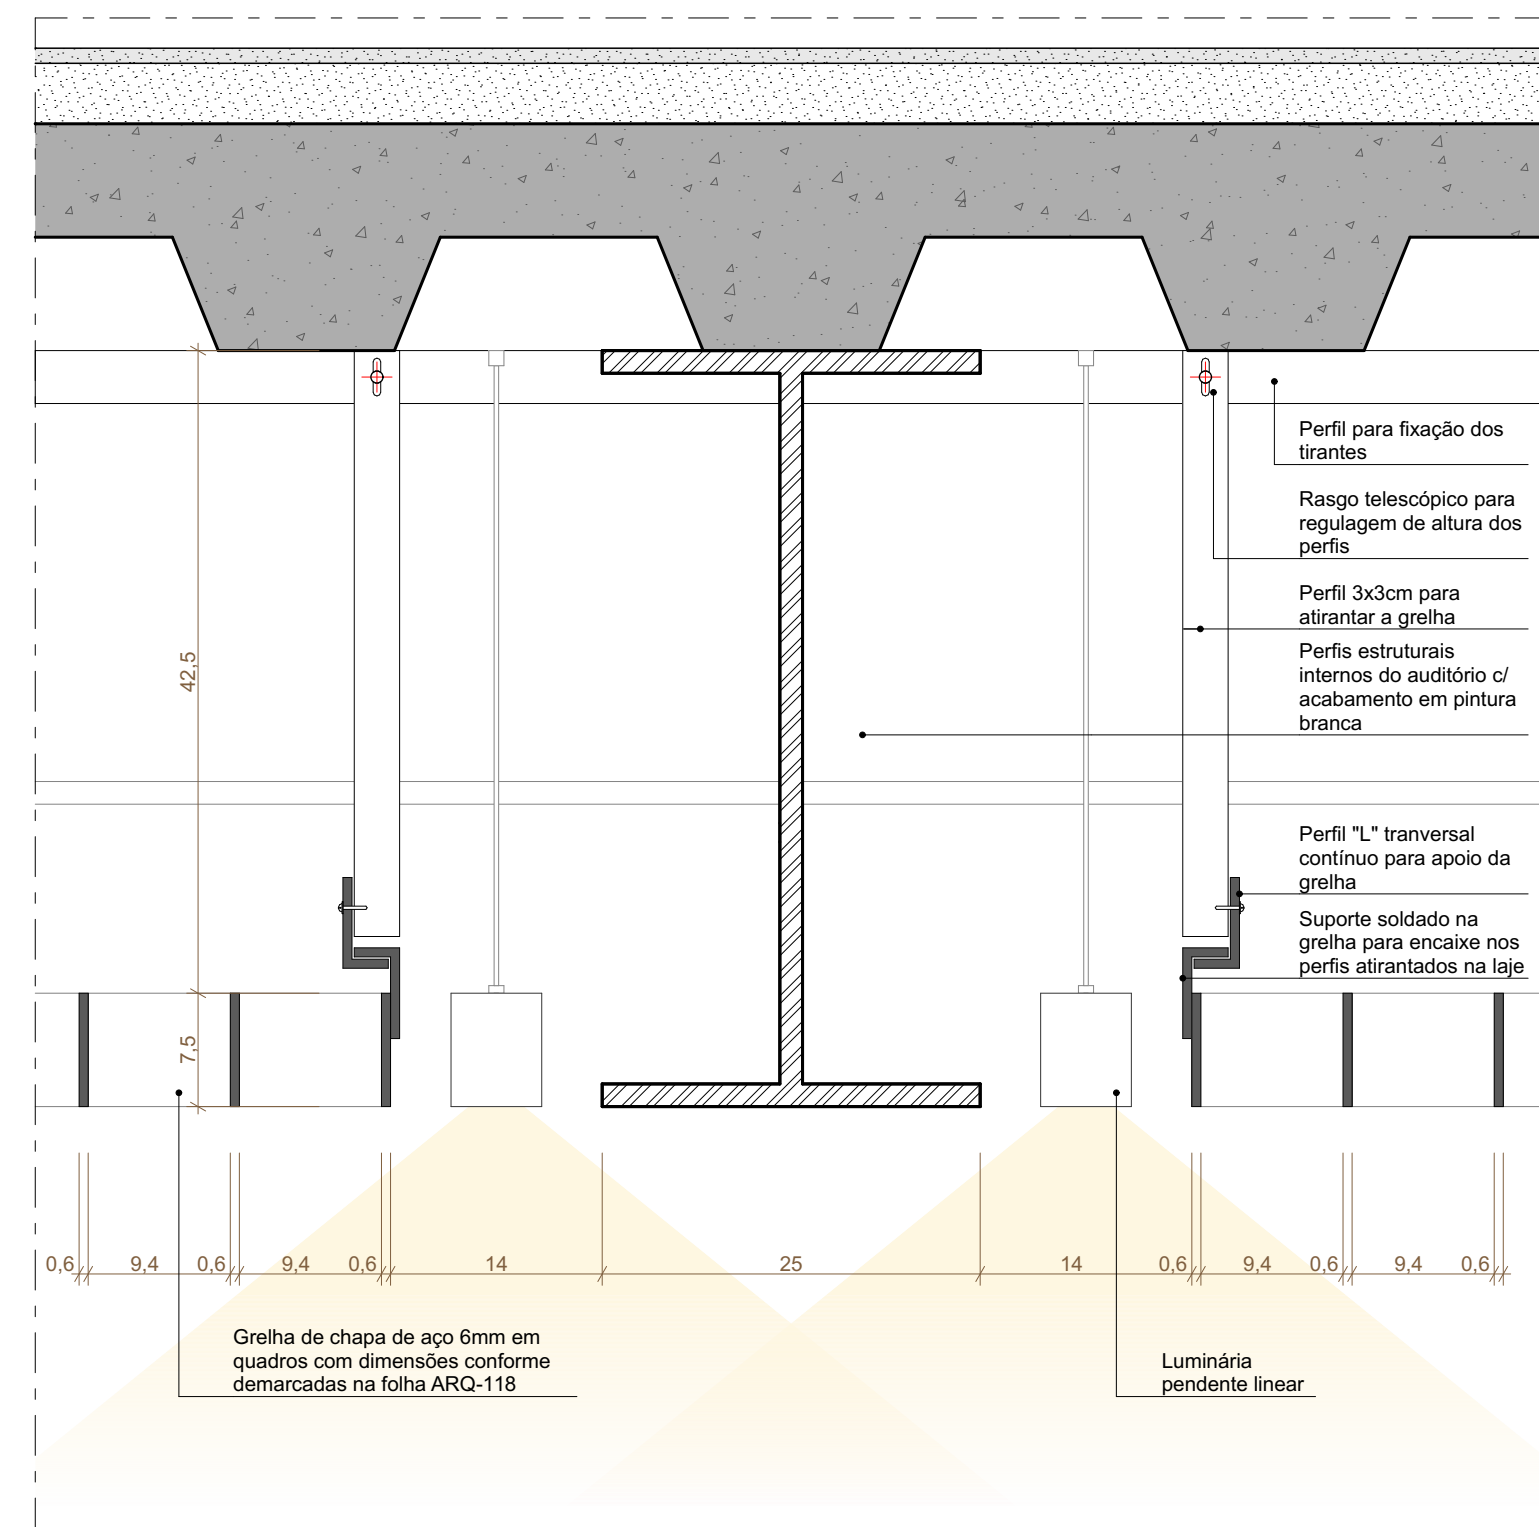


F15 DETALHE FORRO
ESCALA 1:5

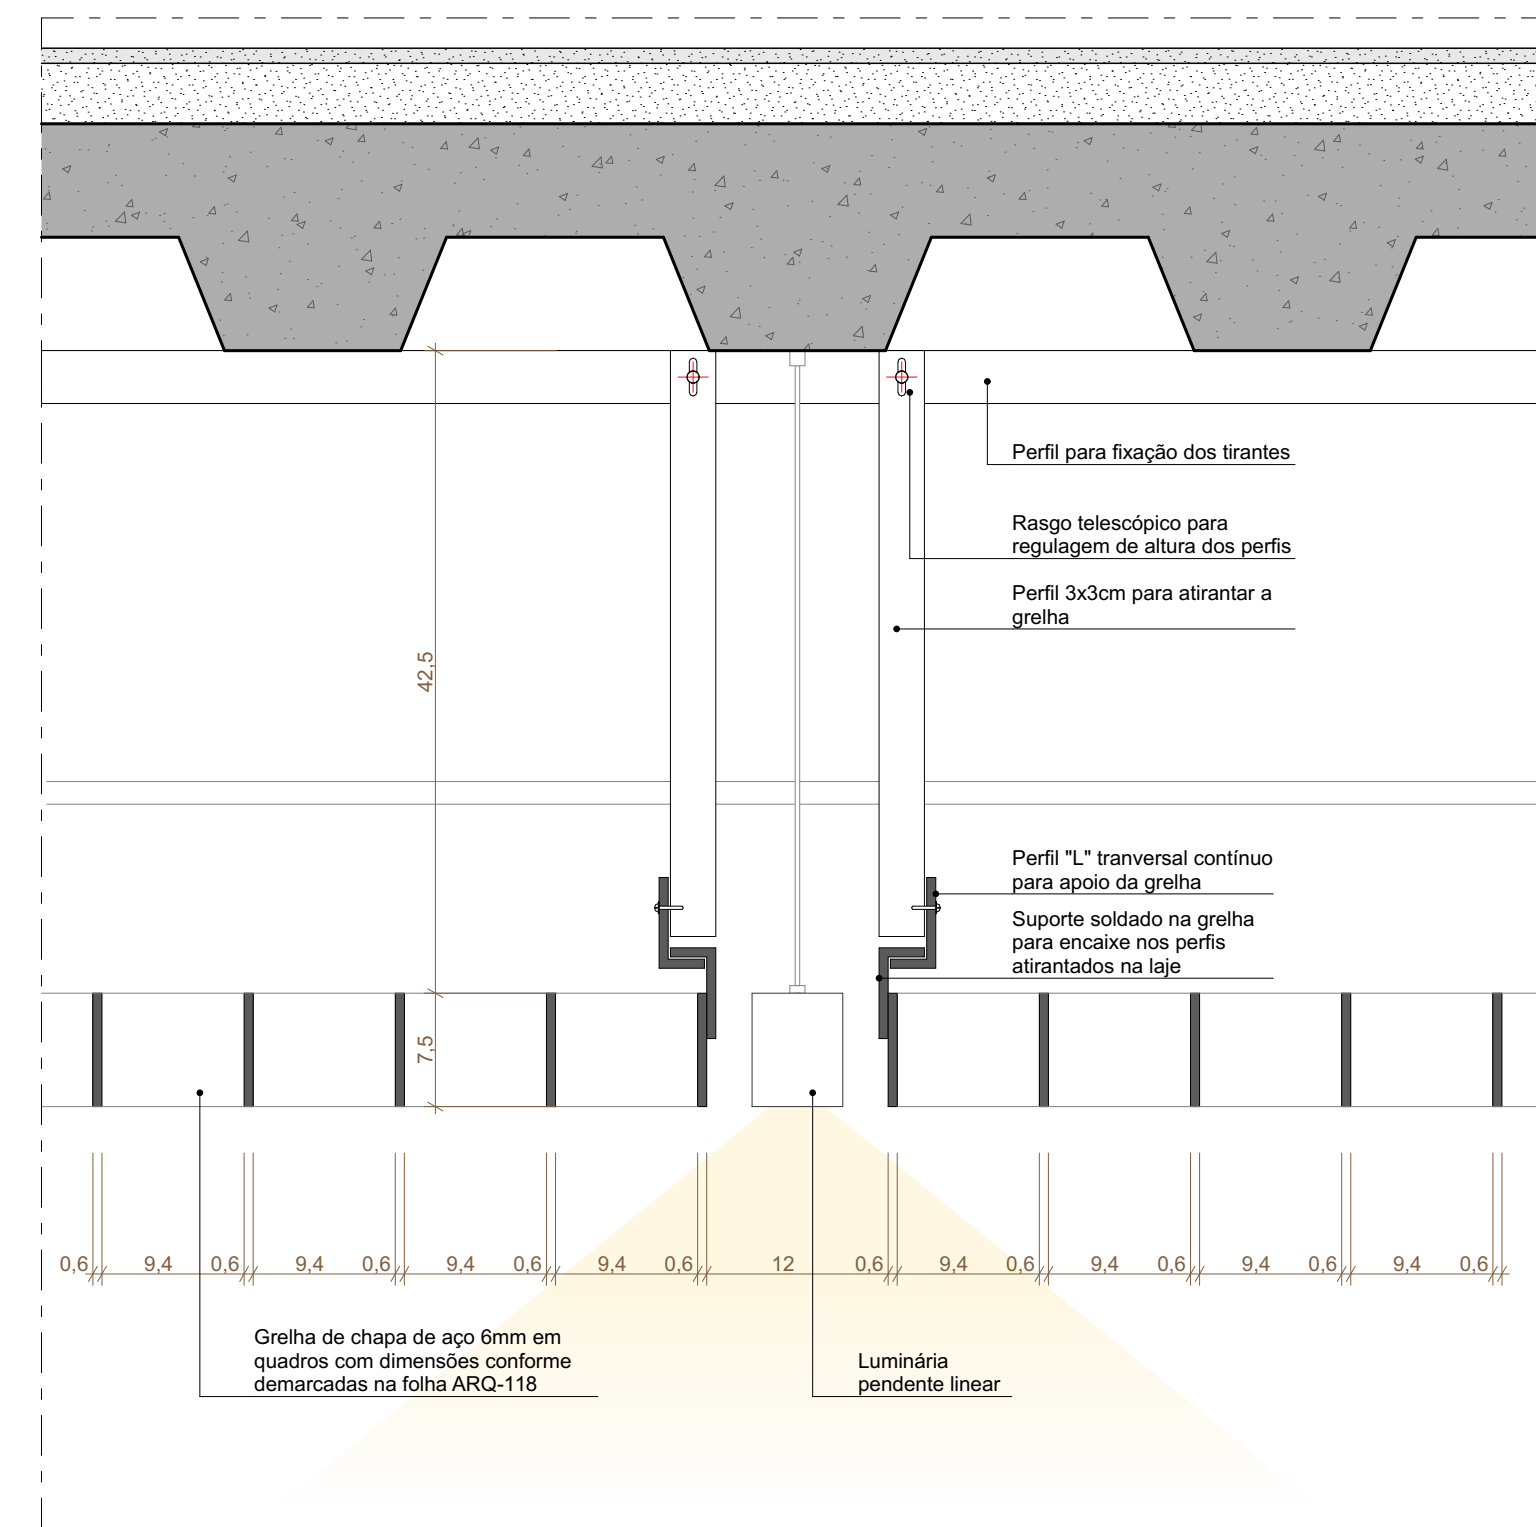


F16 DETALHE FORRO
ESCALA 1:5

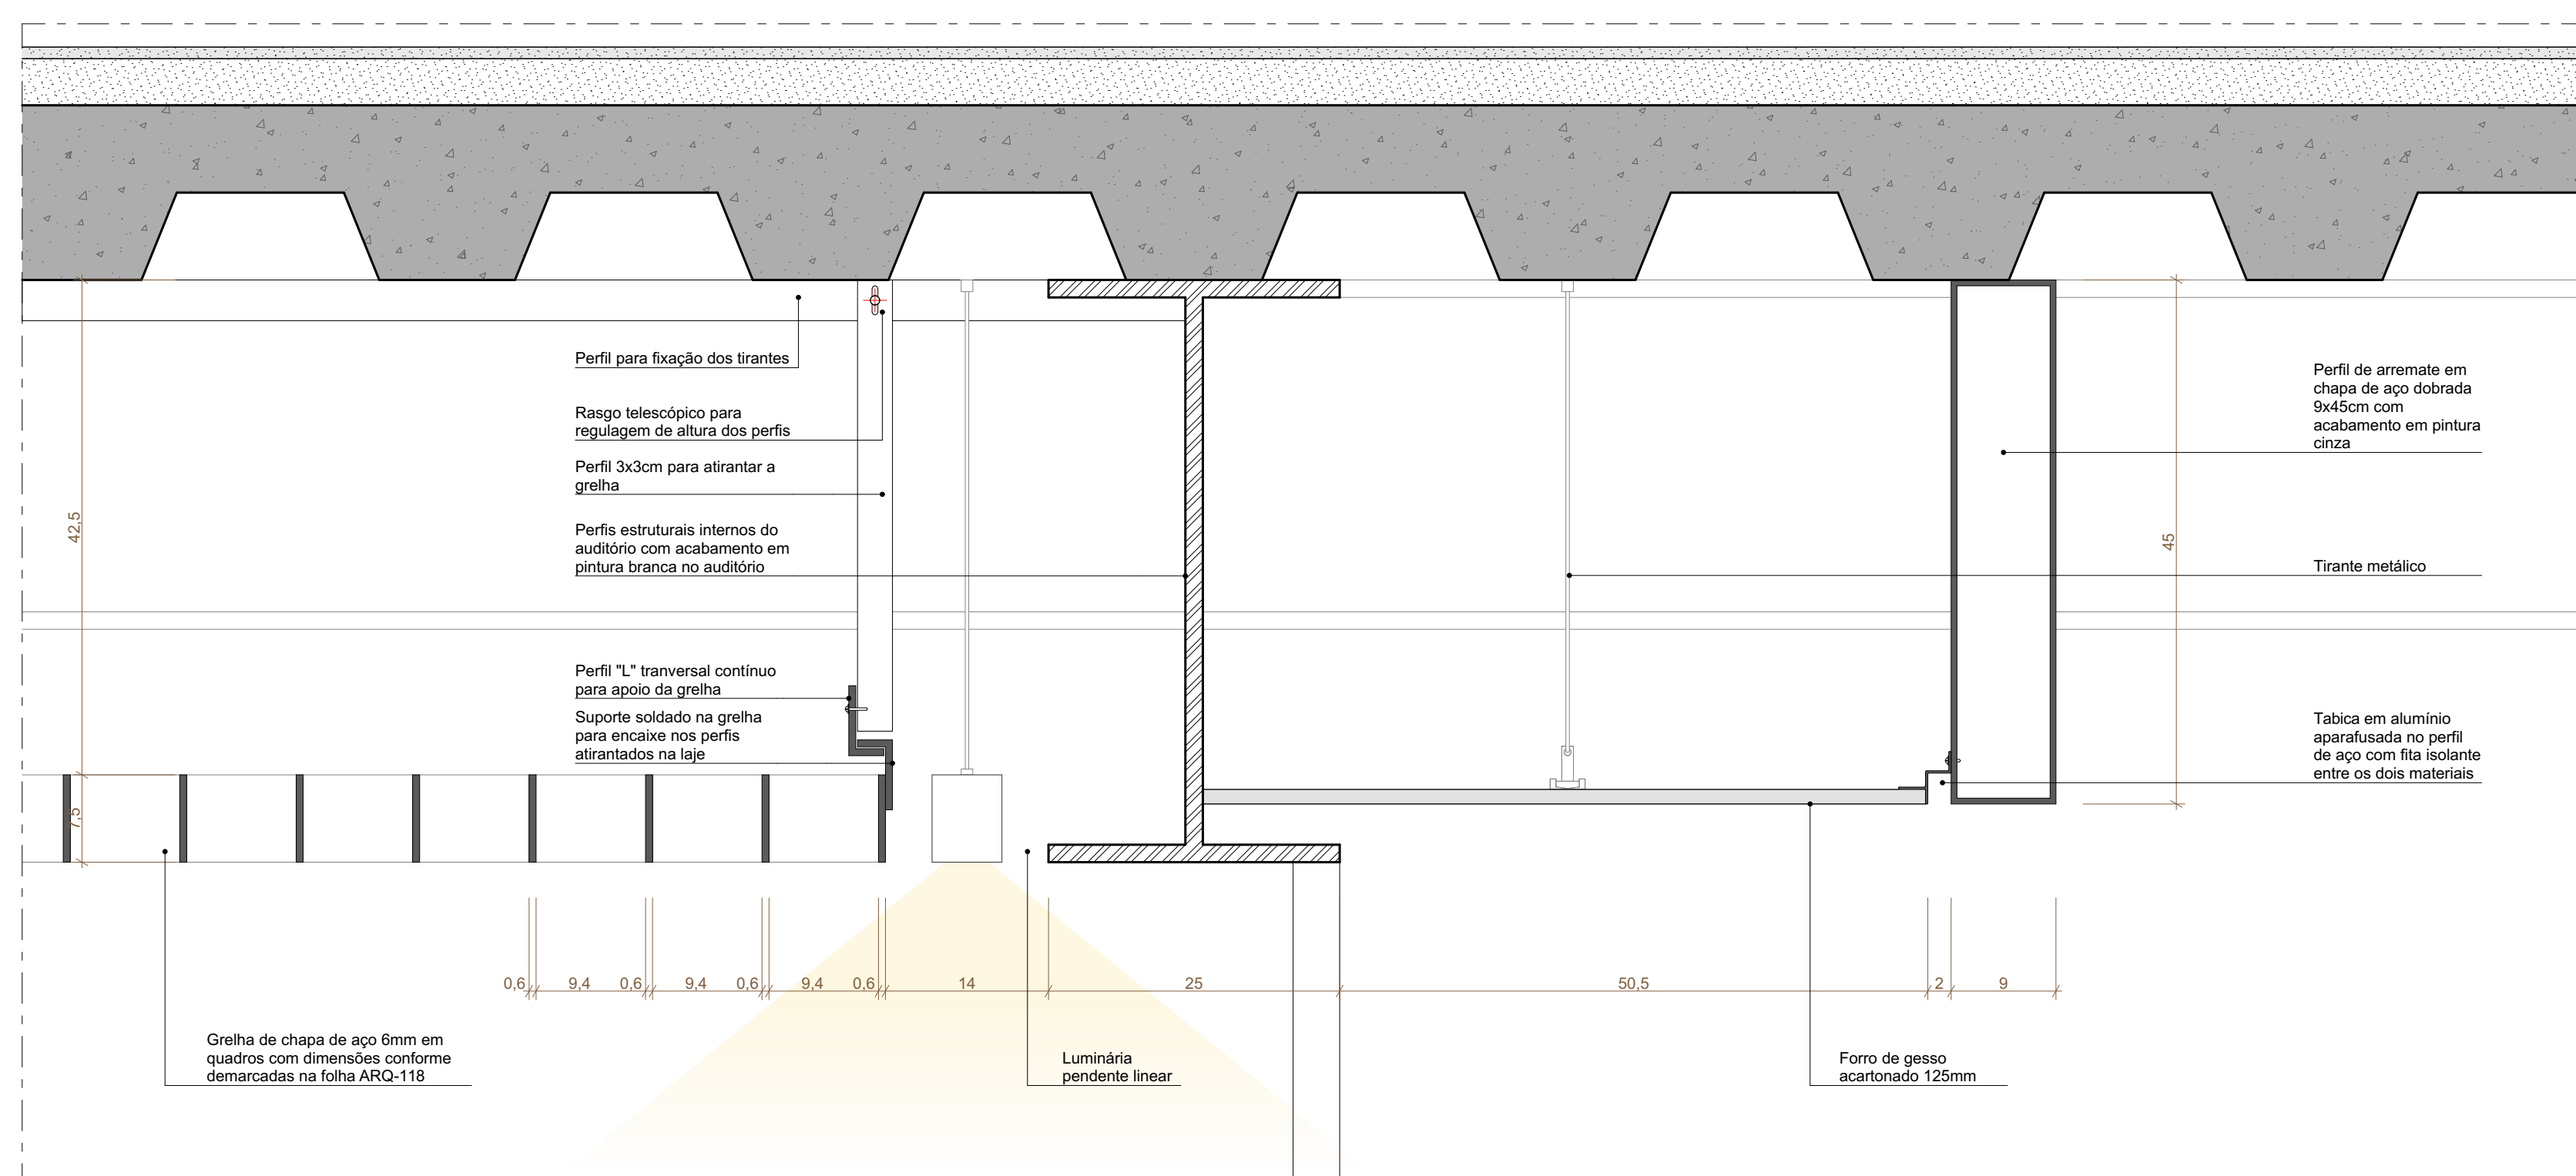


F17 DETALHE FORRO
ESCALA 1:5

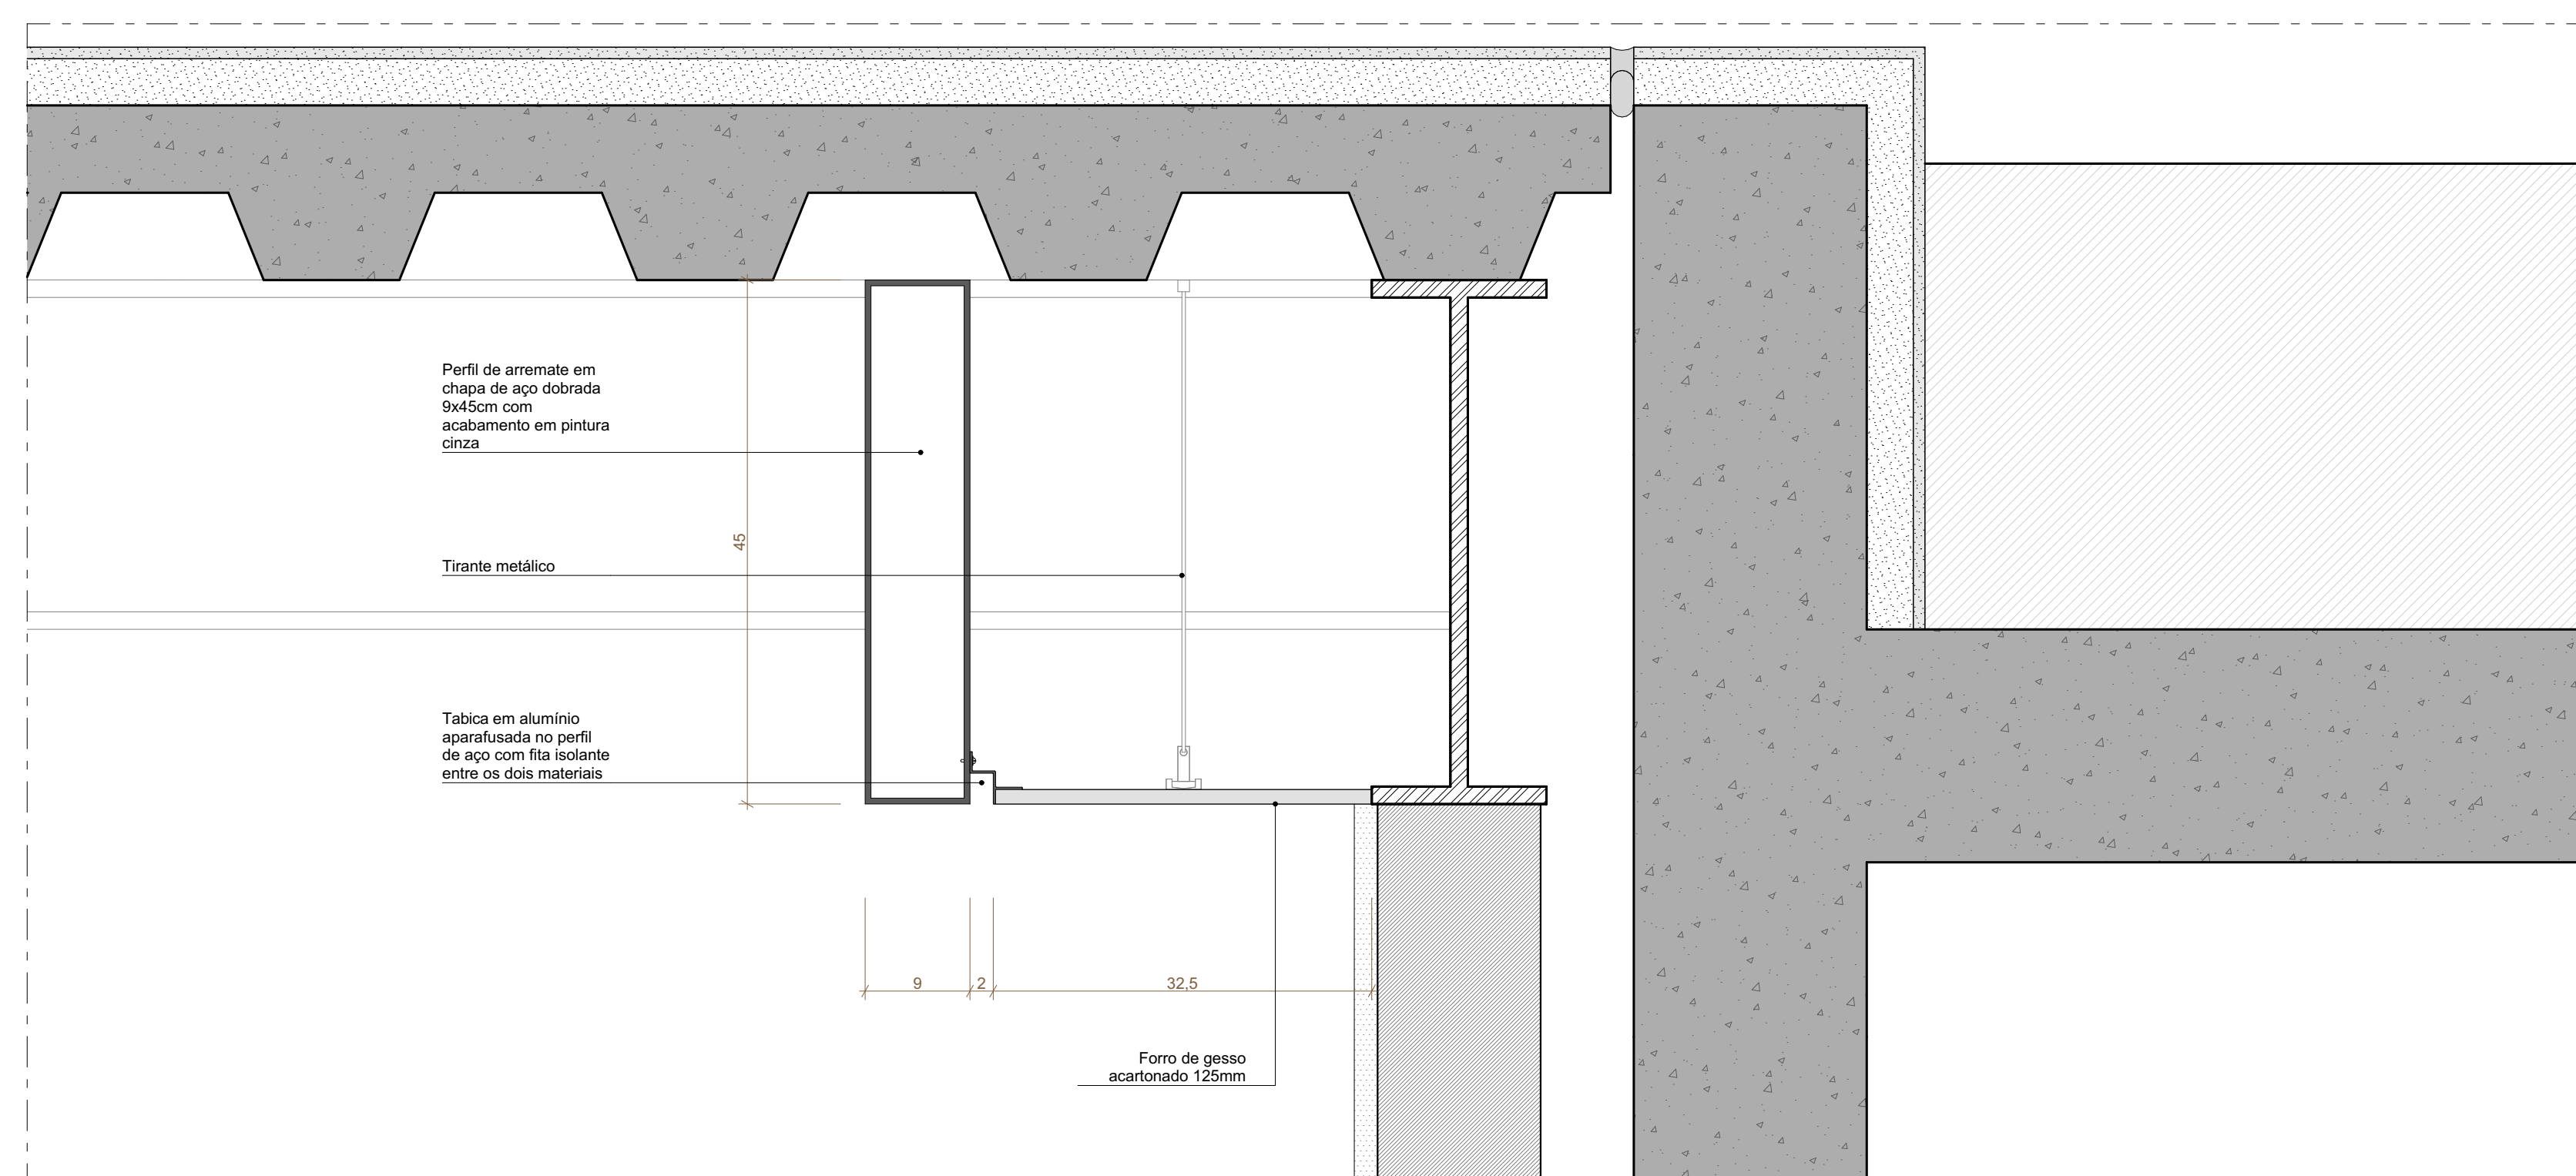


F18 DETALHE FORRO
ESCALA 1:5

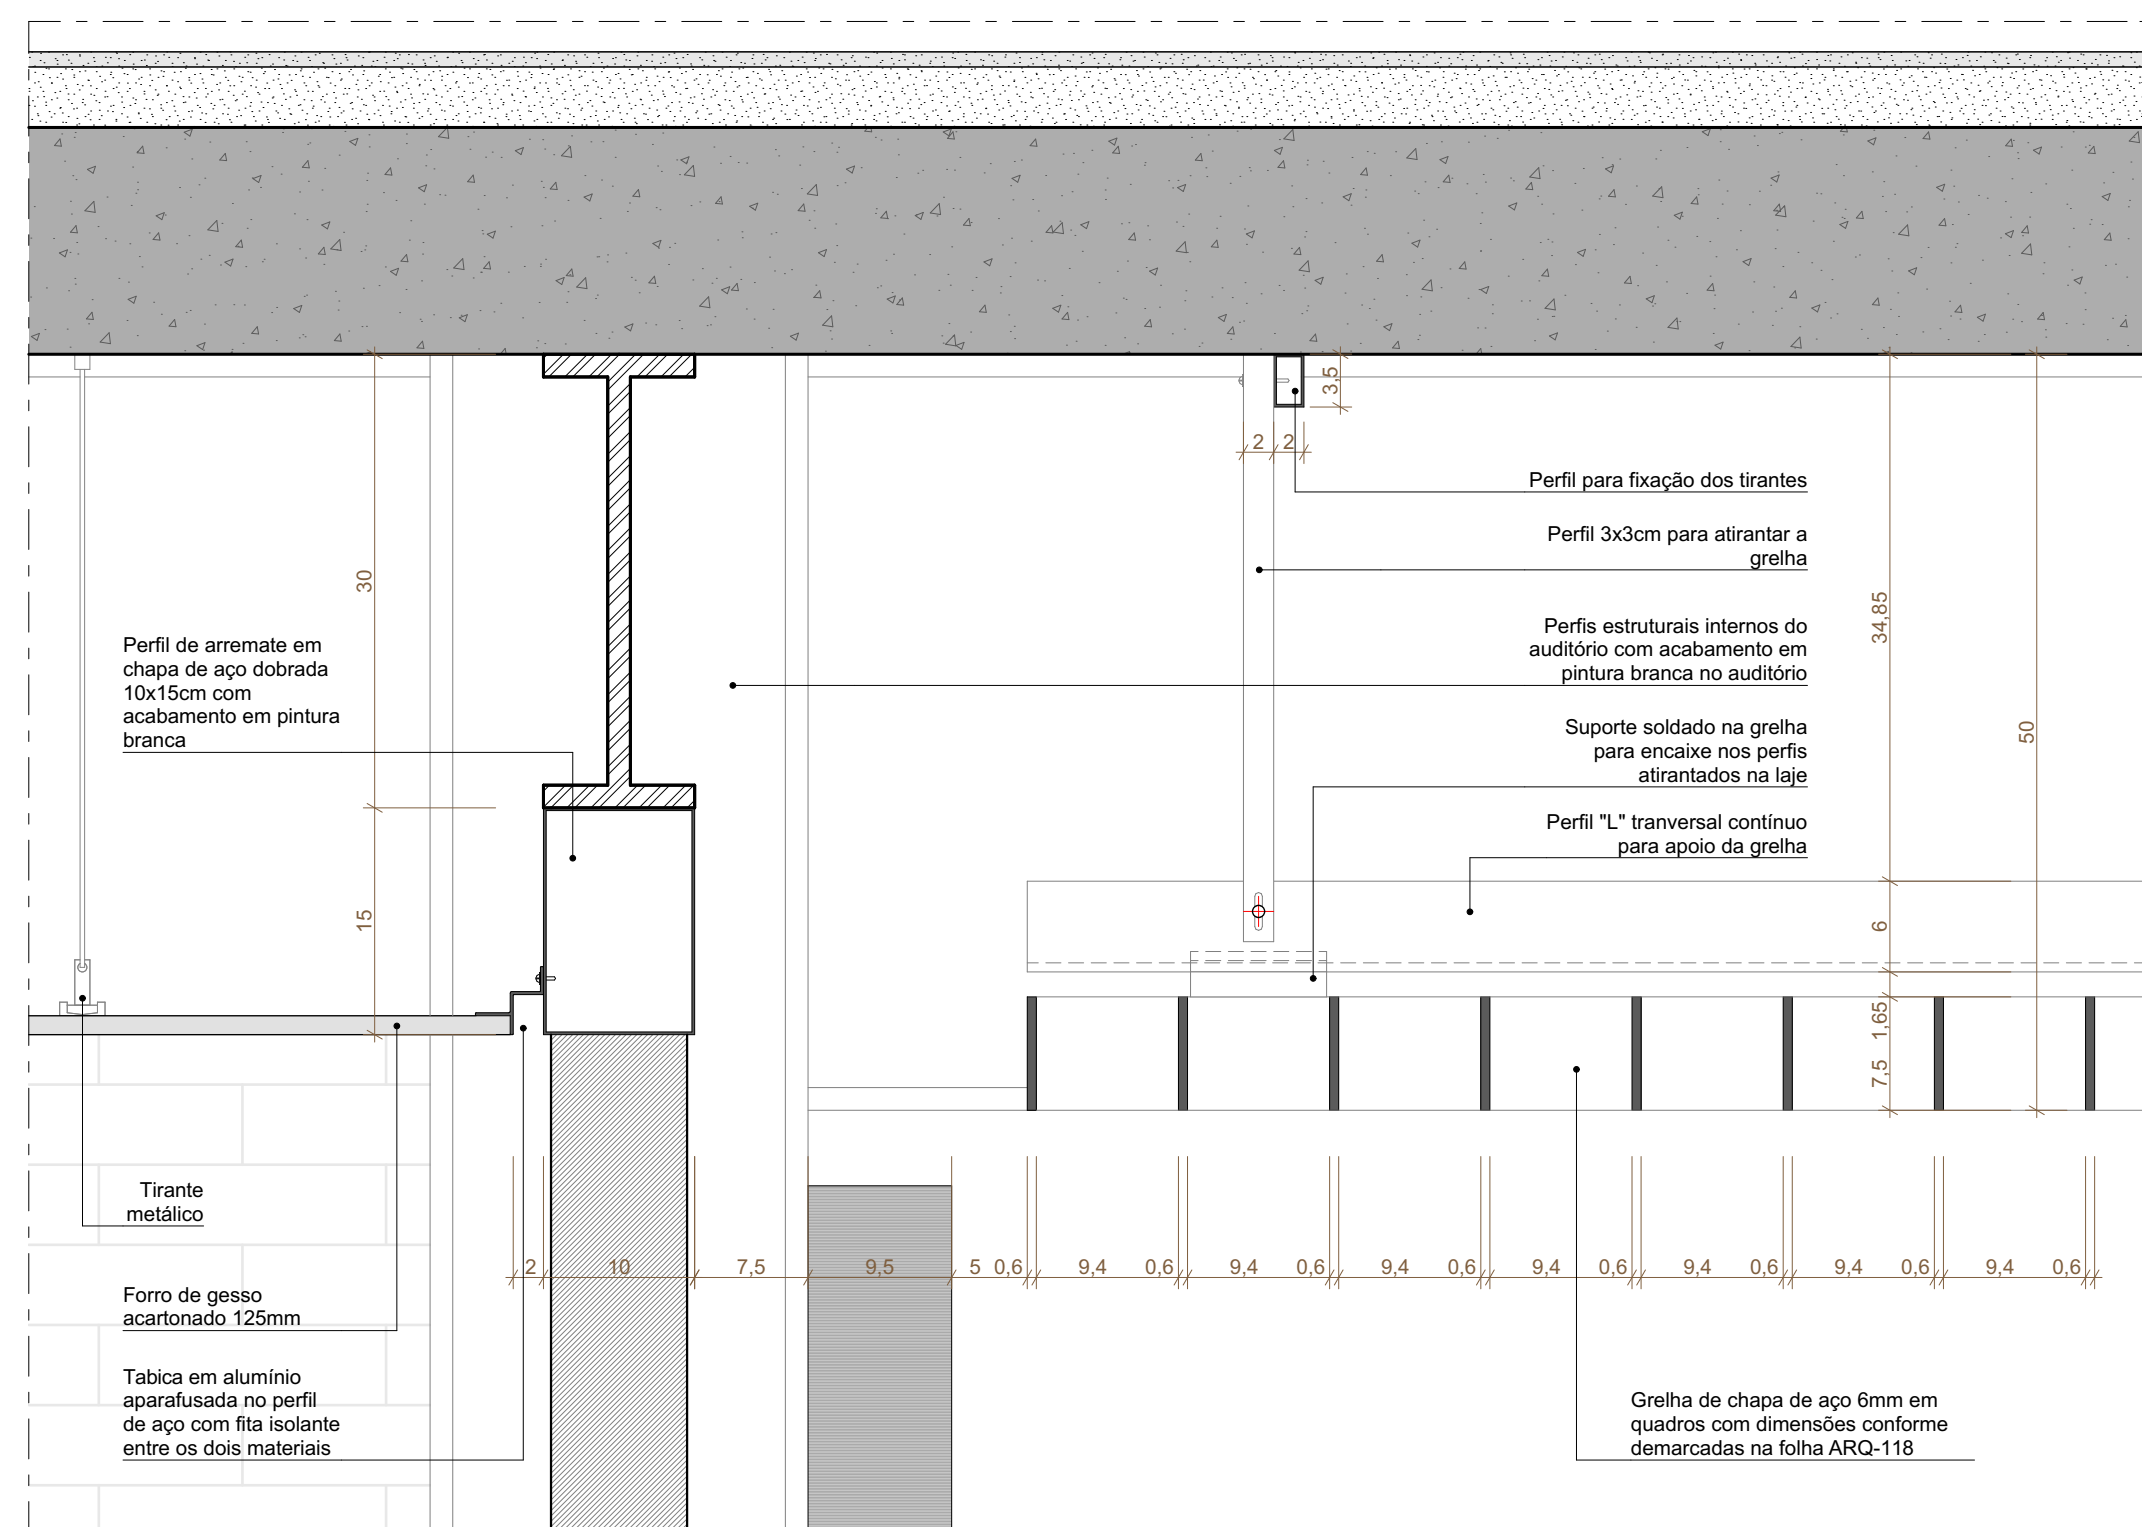

F19 DETALHE FORRO
ESCALA 1:5

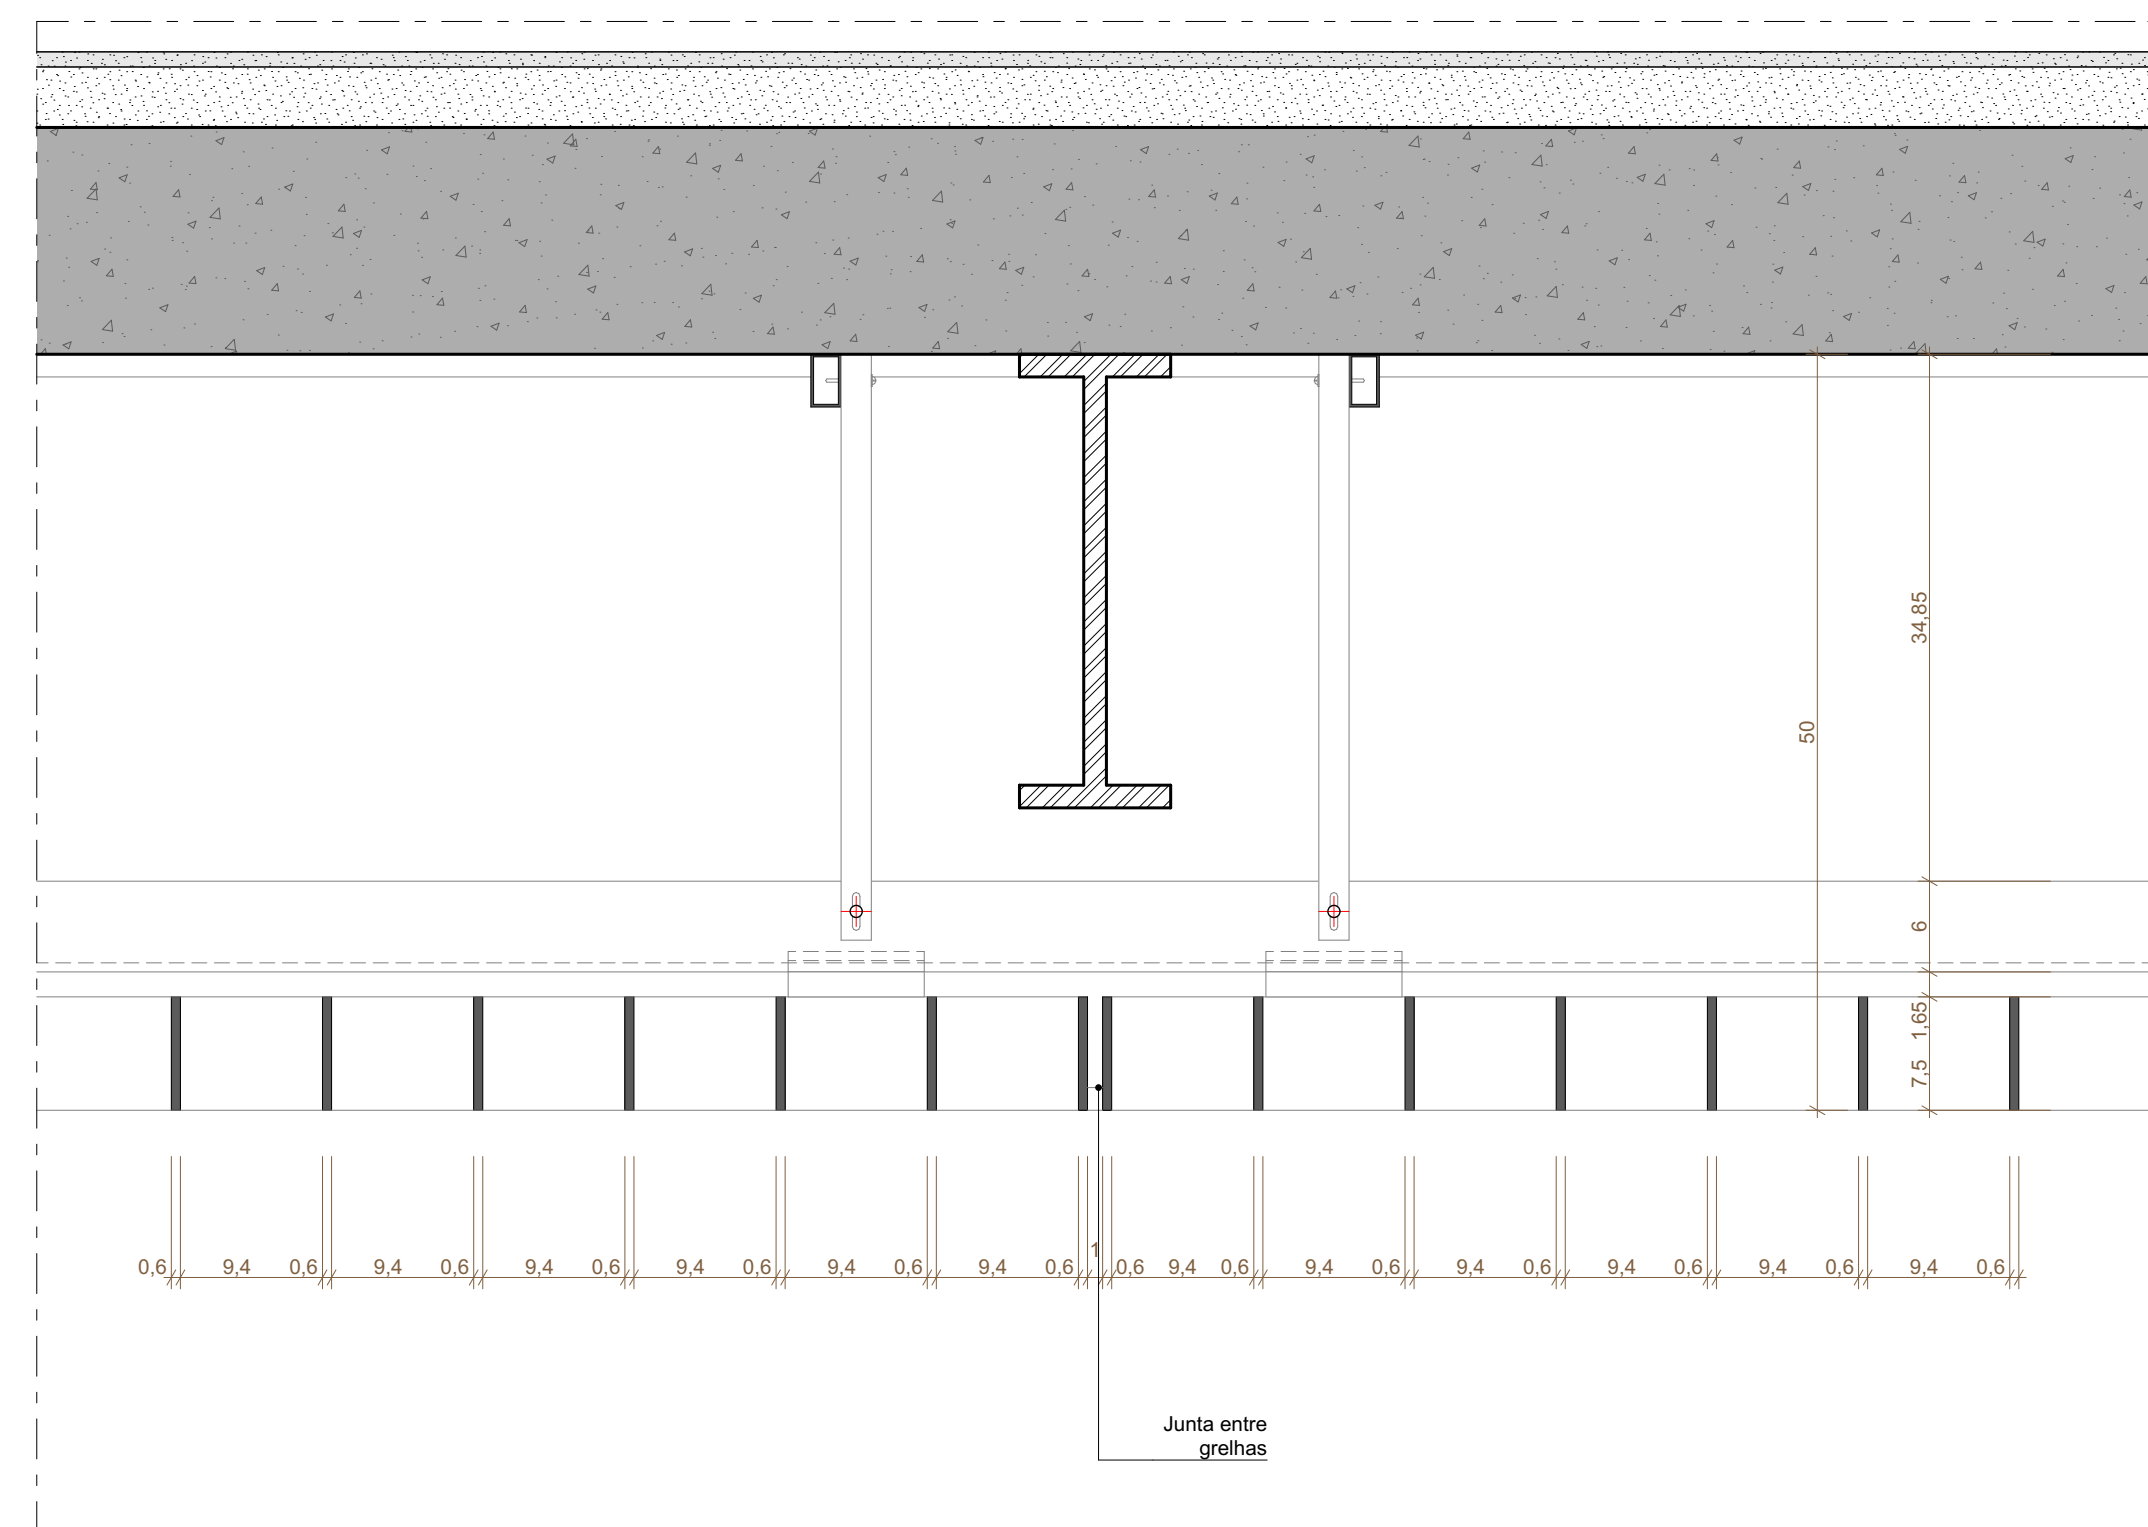


F20 DETALHE FORRO
ESCALA 1:5

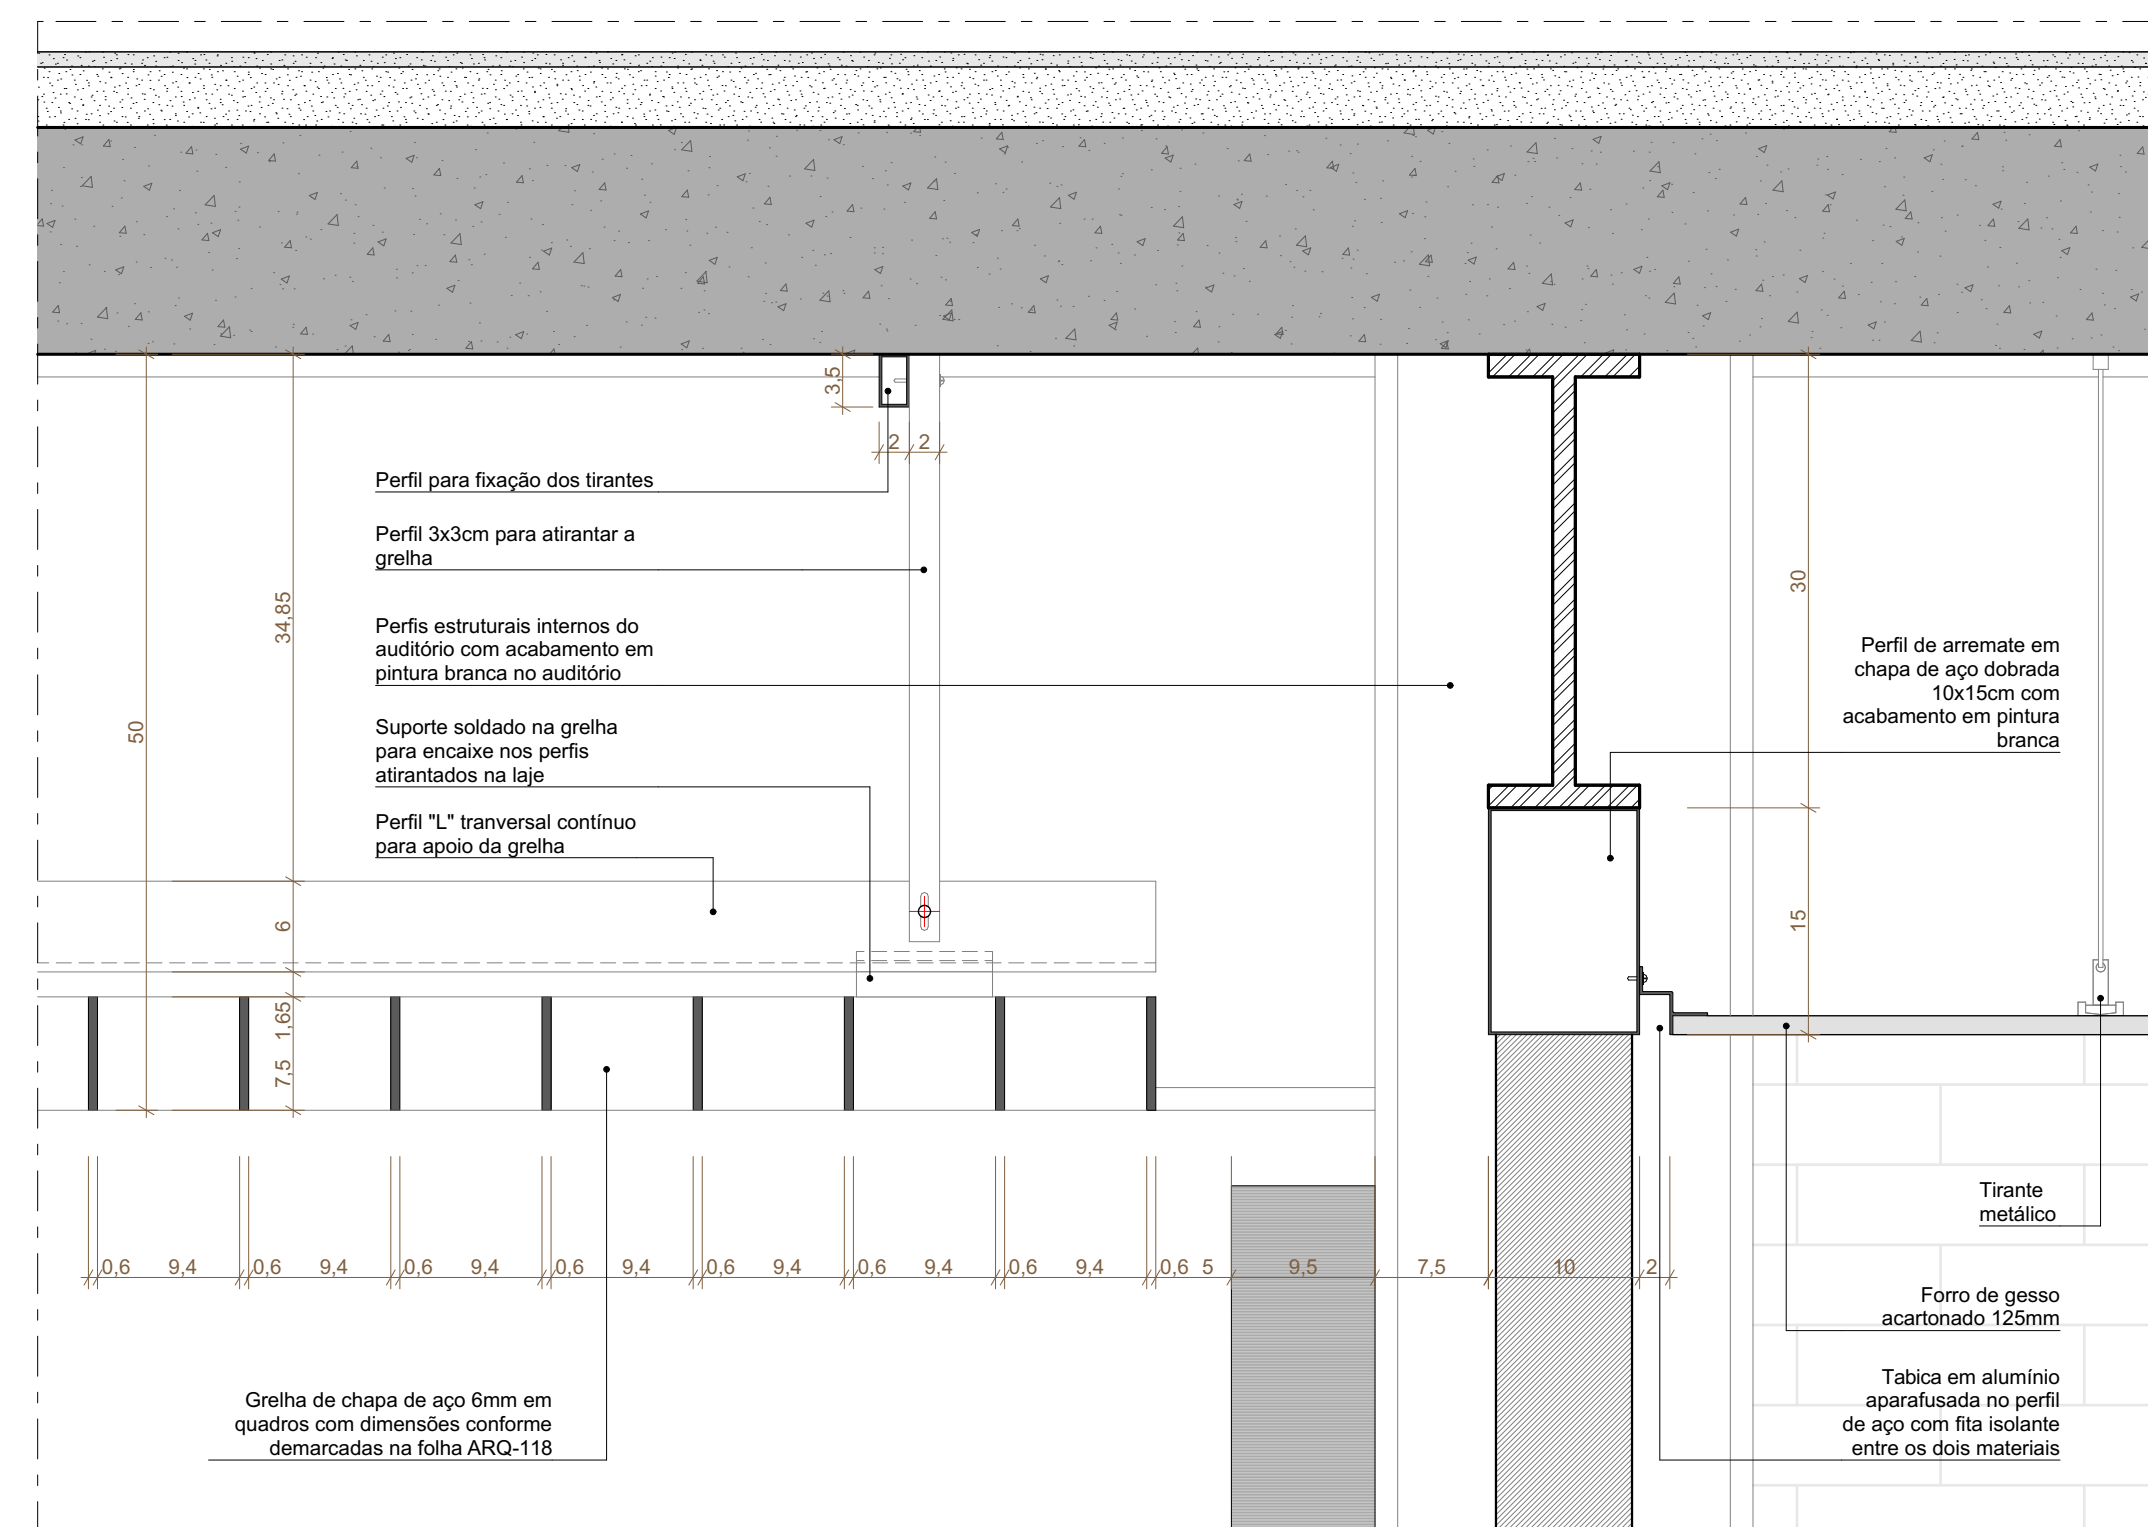

F21 DETALHE FORRO
ESCALA 1:5

REVISÃO	DATA	DESCRIÇÃO
R00	02/12/2019	EMISSÃO INICIAL

- NOTAS
- NÃO MEDIR O DESENHO, SEMPRE CONSIDERAR AS COTAS.
 - COTAR EM METROS, NÃO EM MILÍMETROS. TODA COTA INDICADA DEVERÁ SER CONFIRMADA NA OBRA.
 - EM CASO DE INCOERÊNCIA ENTRE DESENHOS, A ESCALA MAIS AMPLA É A QUE VIGORARÁ.
 - EM CASO DE DÚVIDA, O ARQUITETO É O RESPONSÁVEL. SEVERAS CONSULTAS.
 - TODOS OS DETALHES SEMENTE SERÃO MODIFICADOS PELA CONSTRUTORA MEDIANTE EXECUÇÃO DE PROTÓTIPO E APROVAÇÃO PRÉVIA DO ARQUITETO RESPONSÁVEL E DO CLIENTE.
 - OBSERVAR AS NORMAS DE ACESSIBILIDADE VIGENTES (NBR 9071, 9076, 9078, 9079, 9080,10000.

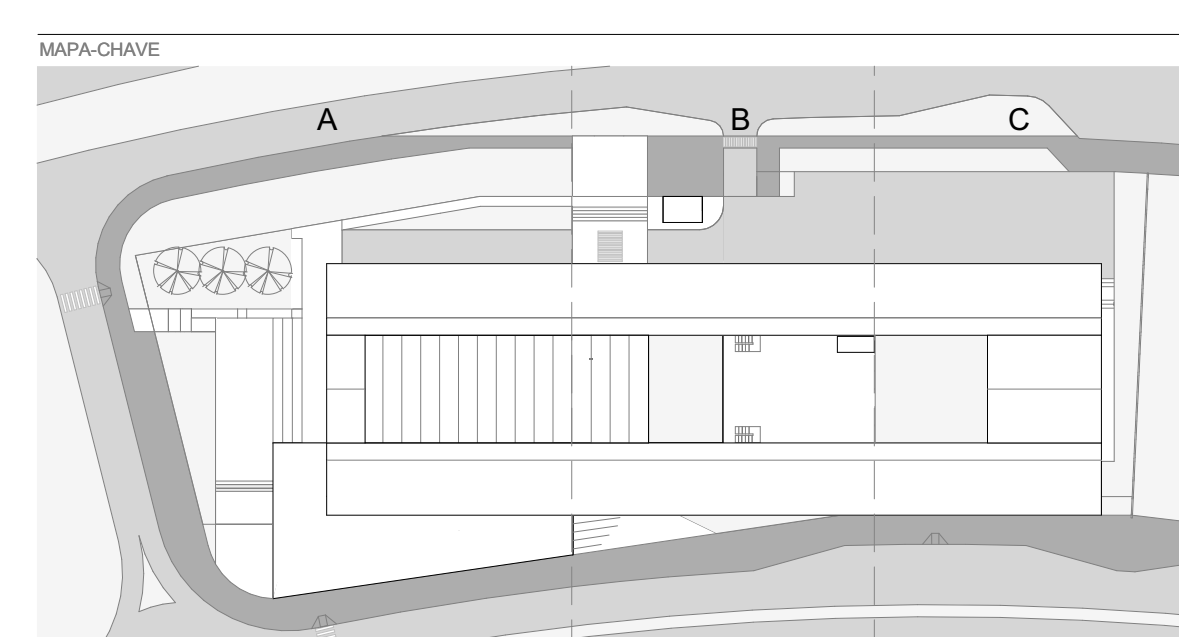

EDER RODRIGUES DE ALENCAR
CALABRÉSIA

ETAPA	OBJETO
PROJETO EXECUTIVO	DETALHES - TETO - FORRO METÁLICO
DATA	REVISÃO
DEZ 2019	R00
ESCALA	FOLHA
INDICADA	ARQ-516