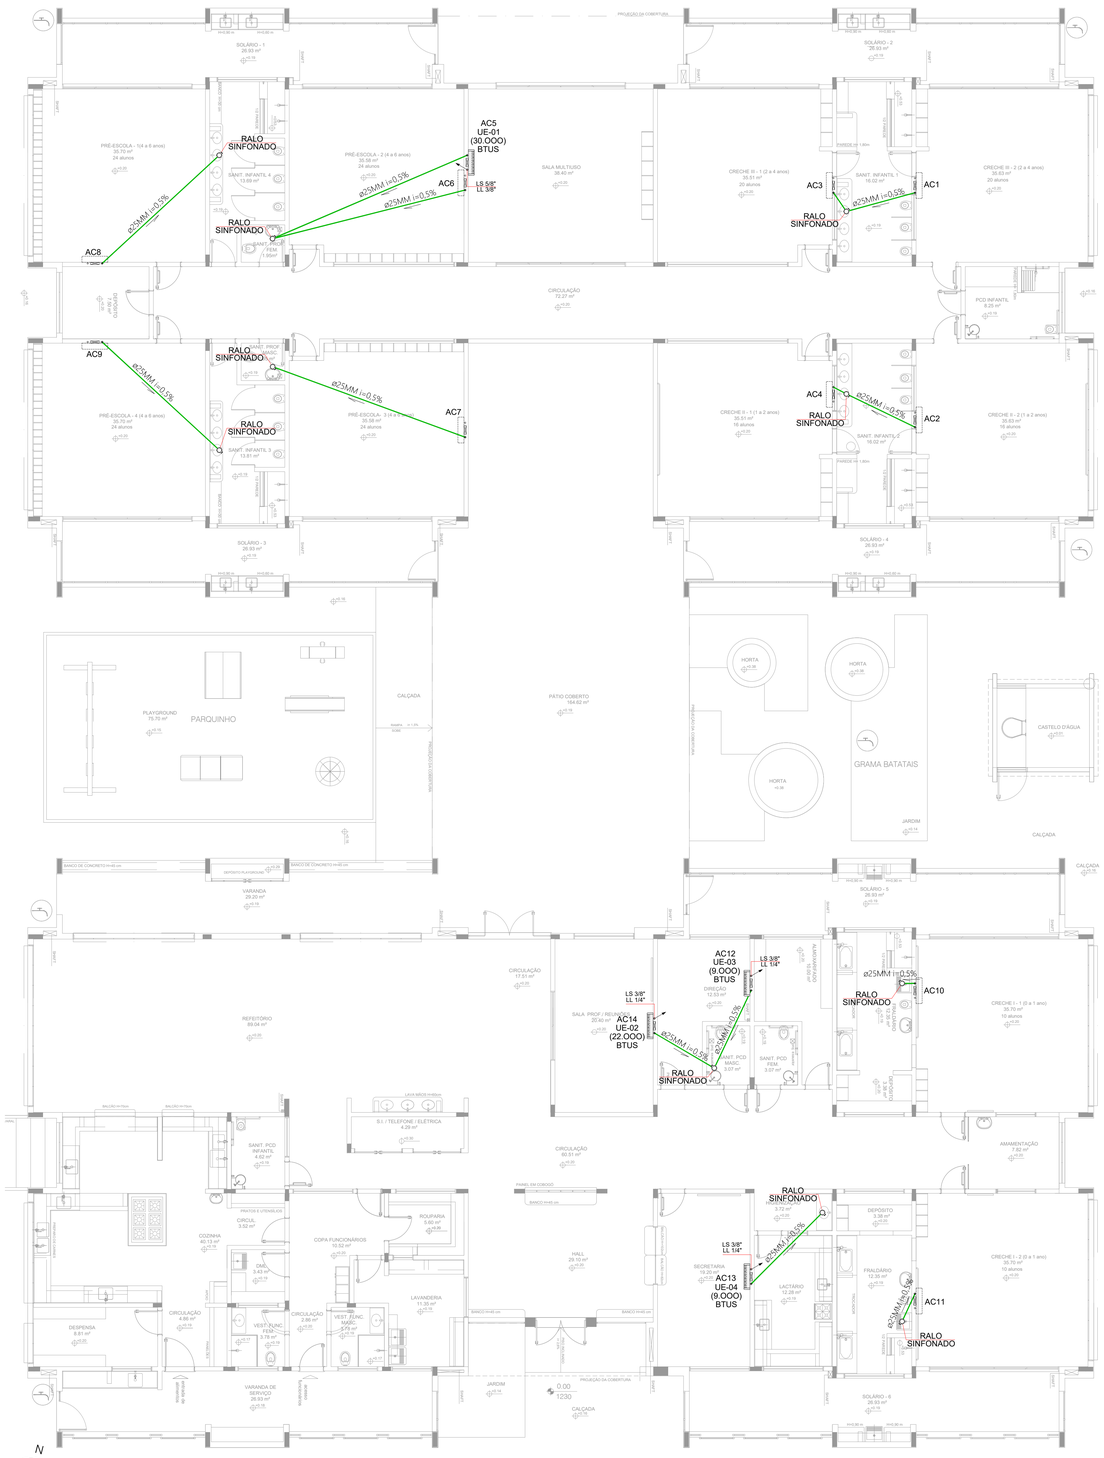

N

1 Planta baixa do térreo
ESC. 1:75

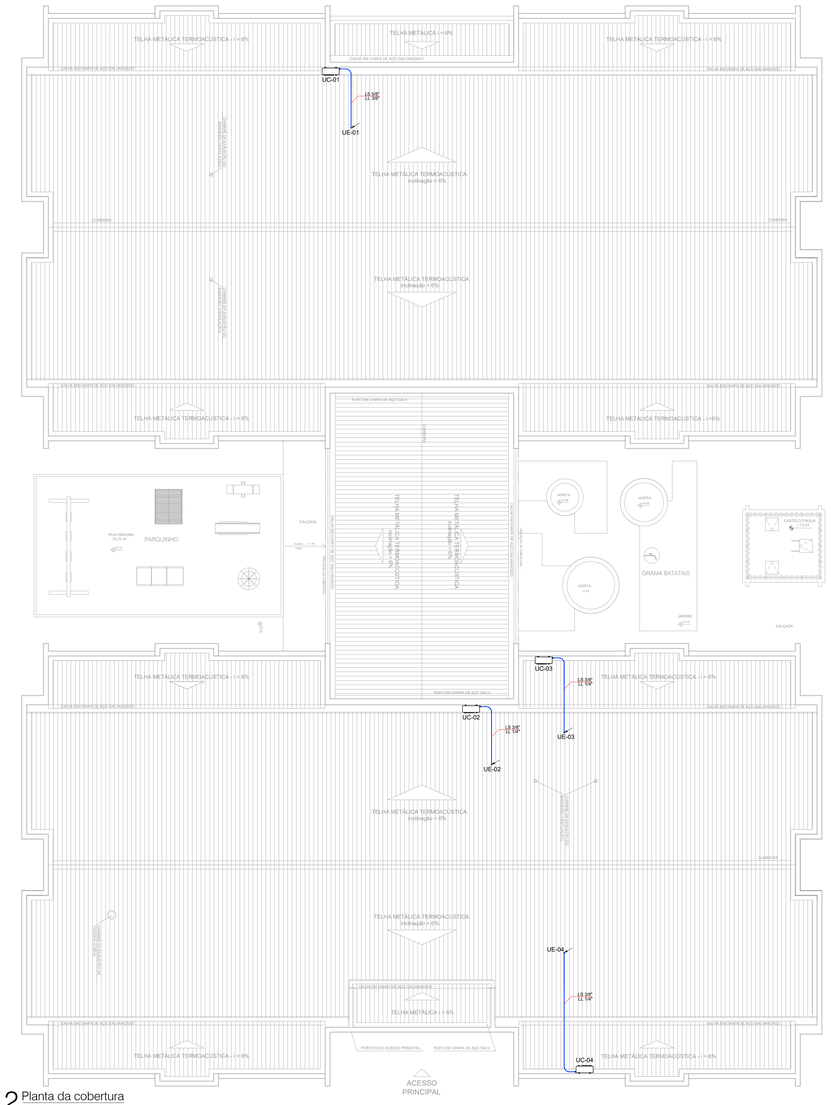

2 Planta da cobertura
ESC. 1:100

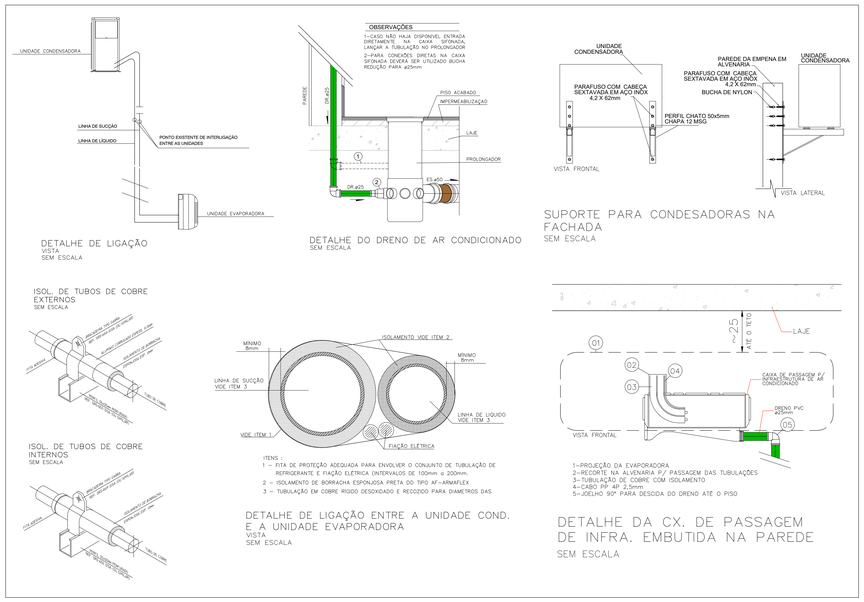

LEGENDA

	SOBE
	DESCE
	REDE FRIGORIGENA EM COBRE ISOLADA COM ESPUMA ELASTOMÉRICA + FASE, NEUTRO, TERRA E COMANDO 2,5MM
	REDE DE DRENO DOS SPLITS
	CAIXA DE PASSAGEM (INFRAESTRUTURA AR CONDICIONADO)

ESPECIFICAÇÃO DAS LINHAS

CAPACIDADE EM BTU/H	7.000 9.000	9.000 12.000	12.000	18.000	24.000	36.000
DIÂMETRO DAS LINHAS SUCÇÃO / LÍQUIDO	< 10 M 3/8"-1/4"	> 10 M 5/8"-1/4"	> 10 M 5/8"-1/4"	5/8"-1/4"	3/4"-1/4"	7/8"-3/8"

LINHA SUCÇÃO - DIÂMETRO DA LINHA

LS-1/2"
LL-1/4"

LINHA LÍQUIDO - DIÂMETRO DA LINHA

QUADRO RESUMO

MÁQUINA	QUADRO	BTU's	POTÊNCIA MAX
AC1-PREVISÃO*	QD.3	30.000	3.600 W
AC2-PREVISÃO*	QD.3	30.000	3.600 W
AC3-PREVISÃO*	QD.3	30.000	3.600 W
AC4-PREVISÃO*	QD.3	30.000	3.600 W
AC5-MULTIUSO	**QD.3**	**30.000**	**3.600 W**
AC6-PREVISÃO*	QD.3	30.000	3.600 W
AC7-PREVISÃO*	QD.3	30.000	3.600 W
AC8-PREVISÃO*	QD.3	30.000	3.600 W
AC9-PREVISÃO*	QD.3	30.000	3.600 W
AC10-PREVISÃO*	QD.3	30.000	3.600 W
AC11-PREVISÃO*	QD.3	30.000	3.600 W
AC12-DIREÇÃO	**QD.3**	**9.000**	**1.400 W**
AC13-SECRET.	**QD.3**	**9.000**	**1.400 W**
AC14-S.PROFES.	**QD.3**	**22.000**	**2.800 W**

2 Situação
ESC. 1:2000

N

REV.	DESCRIÇÃO DE MODIFICAÇÕES	DATA
00	EMISSÃO INICIAL	30/12/2020

314-SEEDF-CEPI-RIACHOFUNDOII-QN14EAE-AR-001-R00.DWG

CINNANTI
Arquitetura & Engenharia
SIA/SUL Q-SC AE-02 LOTE-120 SALA-304 ED.EXECUTIVO
TELEFONE: (61)3877-0007 E-MAIL: cinnanti@gmail.com.br

SETOR: RIACHO FUNDO II

ENDEREÇO: QN 14E ÁREA ESPECIAL 01 - RIACHO FUNDO II - DF

PROPRIETÁRIO: GDF-SECRETARIA DE ESTADO DE EDUCAÇÃO DO DISTRITO FEDERAL

AUTOR DO PROJETO: ENG. CIVIL: DALMO BLANCO CINNANTI

RESP. TÉCNICO:

PROPRIETÁRIO: GDF - SECRETARIA DE ESTADO DE EDUCAÇÃO DO DISTRITO FEDERAL

AUTOR DO PROJETO: ENG. CIVIL: DALMO BLANCO CINNANTI CREA: 7962/D-DF

RESP. TÉCNICO:

VISTO ADM REGIONAL

VISTO SEDF

VISTO

GDF-SECRETARIA DE ESTADO DE EDUCAÇÃO

Áreas: m²
Terreno: 4.899,34m²
Construída: 1.637,64m²
TOTAL: 1.637,64m²

CENTRO DE ENSINO PRIMEIRA INFÂNCIA

PROJETO DE INSTALAÇÕES DE AR CONDICIONADO

PLANTA BAIXA DO TÉRREO, SITUAÇÃO E DETALHES GERAIS

Data: 30/12/2020 | Escala: INDICADA | Revisão: 00 30/12/2020

Prancha Nº: AR 001