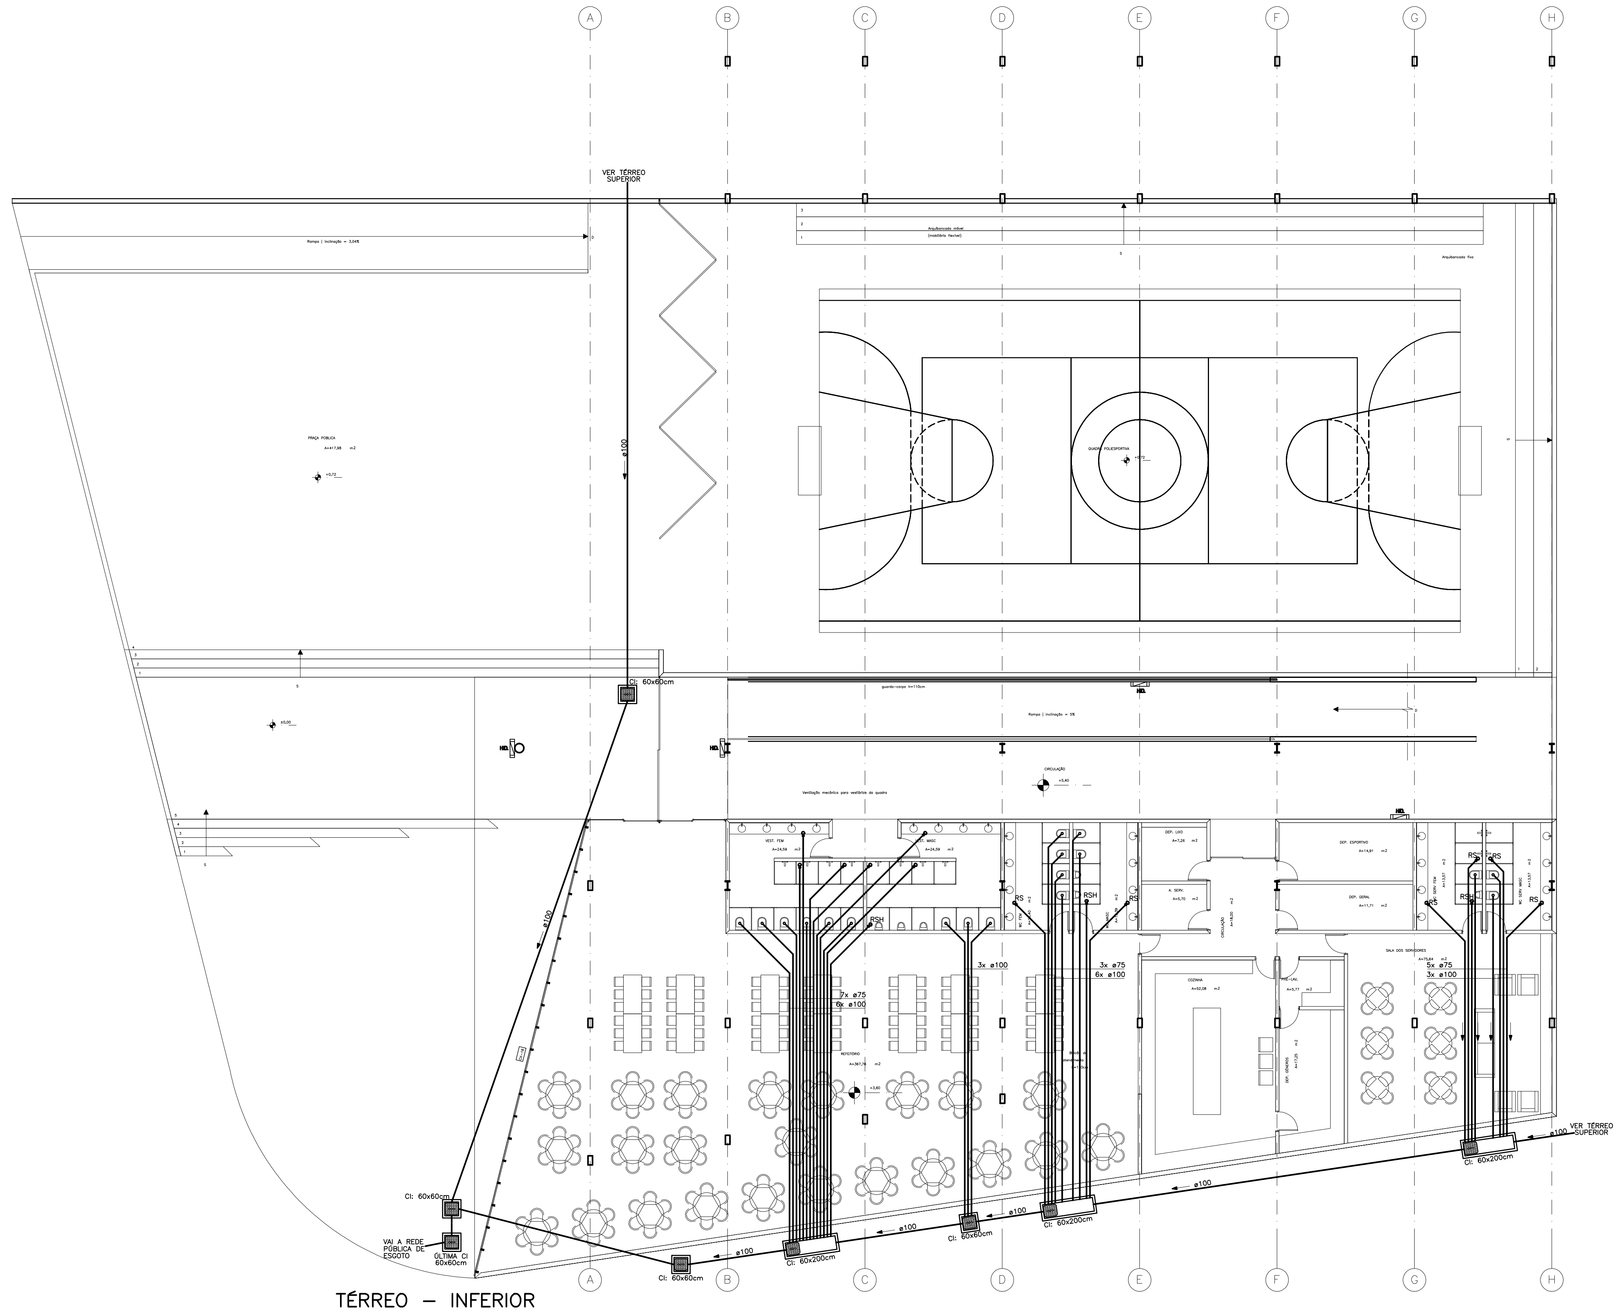

TÉRREO – INFERIOR

ESCALA 1:125

LEGENDA DE ESGOTO E ÁGUAS PLUVIAIS

SIMBOLOGIA	DESCRIÇÃO
CI	CI – CAIXA DE INSPEÇÃO: CAIXA DE PASSAGEM PARA ESGOTO PRIMÁRIO
RG	RALO SIFONADO 150x185x75mm COM GRELHA E PROLONGADOR
RSH	RALO SIFONADO 150x185x75 COM TAMPA CEGA (HERMÉTICA) E PROLONGADOR
———	TUBO EM PVC PARA ESGOTO PRIMÁRIO, DIÂMETRO INDICADO.
– – – – – –	TUBO EM PVC SOLDÁVEL PARA ÁGUA POTÁVEL, DIÂMETRO INDICADO.

NOTAS GERAIS DO PROJETO DE ESGOTO E ÁGUAS PLUVIAIS

A – TODA TUBULAÇÃO SERÁ EM PVC TIPO ESGOTO.

B – A TUBULAÇÃO DE VENTILAÇÃO FICARÁ 40cm ACIMA DA LAJE COM TELHADOS E 2,00m PARA COBERTURA COM OUTROS FINS.

C – AS CURVAS DE PÉ DE COLUNA SERÃO DO TIPO REFORÇADAS COM BOLSAS.

D – QUANDO NÃO INDICADO EM PLANTA A DECLIVIDADE MÍNIMA PARA A TUBULAÇÃO SERÁ DE 1% PARA TUBULAÇÕES COM DIÂMETRO DE ø100mm E ACIMA E DE 2% PARA TUBULAÇÕES DE DIÂMETROS DE ø75mm E ABAIXO.

E – CONEXÕES DE DIÂMETRO 50mm A 100mm SERÃO EXECUTADAS COM ANEL DE BORRACHA E PASTA LUBRIFICANTE.

F – TODAS AS TUBULAÇÕES INDICADAS EM PLANTA ESTÃO SOB O PISO – EXCETO QUANDO INDICADO.

G – A ALTURA INDICADA EM PLANTA PARA FURO/PASSAGEM EM CORTINA OU VIGA FAZ REFERÊNCIA A FACE SUPERIOR DA LAJE E A FACE INFERIOR DO FURO/PASSAGEM.

ABREVIATURAS	DISCRIMINAÇÃO
TQ	TUBO DE QUEDA (ESGOTO PRIMÁRIO).
ALIM	COLUNA DE ALIMENTAÇÃO DO RESERVATÓRIO SUPERIOR

INDICAÇÃO DE COLUNAS EM PLANTA

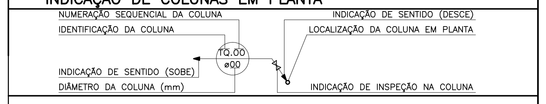

DESENHO DE REFERÊNCIA	FOLHA
TÉRREO INFERIOR	HID 01/03
TÉRREO INTERMEDIÁRIO	HID 02/03
TÉRREO SUPERIOR	HID 03/03

REV.	DESCRIÇÃO	DATA	RESP
00	EMISSÃO INICIAL	11/12/18	W. KESSLER

martins
PROJETOS DE INSTALAÇÕES
CREA Nº 6597/D – RF
SIA – 3 Nº 990 SALA 217/218 ED. ITAÚ
CEP 71200-030 BSB DF
Fone (061) 3032 6446
e-mail : martinsprojetos@martinsprojetos.com

DIREITOS AUTORAIS RESERVADOS – LEI 5194 DE 24/12/1966

SÃO SEBASTIÃO, DF

ENDEREÇO: AVENIDA CRIXÁ, LOTE 06, BAIRRO CRIXÁ SÃO SEBASTIÃO, DF

PROPRIETÁRIO: CODHAB / DF

AUTOR DO PROJETO : MARTINS PROJETOS DE INSTALAÇÕES LTDA / ENG. CIVIL E ELETRICISTA ADALBERTO BERNARDO DE PONTES

RESP. TÉCNICO :

ASSINATURAS

PROPRIETÁRIO:

AUTOR DO PROJETO: ENG. CIVIL E ELETRICISTA ADALBERTO BERNARDO DE PONTES – 13.795/D-DF

RESP. TÉCNICO:

CBMDF:

CBMDF:

OUTROS:

INSTALAÇÕES HIDROSSANITÁRIAS: ESGOTO E ÁGUA POTÁVEL

PROJETO:	DESTINAÇÃO:	PRANCHA:
HID	ESCOLAR	01/03
	CONTEÚDO: TÉRREO INFERIOR	
	MEDIDAS: INDICADO	
	DATA: 10/09/18 / DESENHO: WINDY KESSLER / ESCALA: INDICADA	

ARQUIVO: CDH-HID-PL-FLH-001-R00.dwg

CONFIGURAÇÃO P/ PLOTAGEM

COR	1	2	3	4	5	6	7	8	DEMAIS
ESP.	0,08	0,1	0,3	0,4	0,5	0,6	0,7	0,8	0,4
COLOR	BLACK								AUT.

PLOT SCALE 1 x 1

PLOTAGENS PREFERENCIALMENTE COLORIDAS

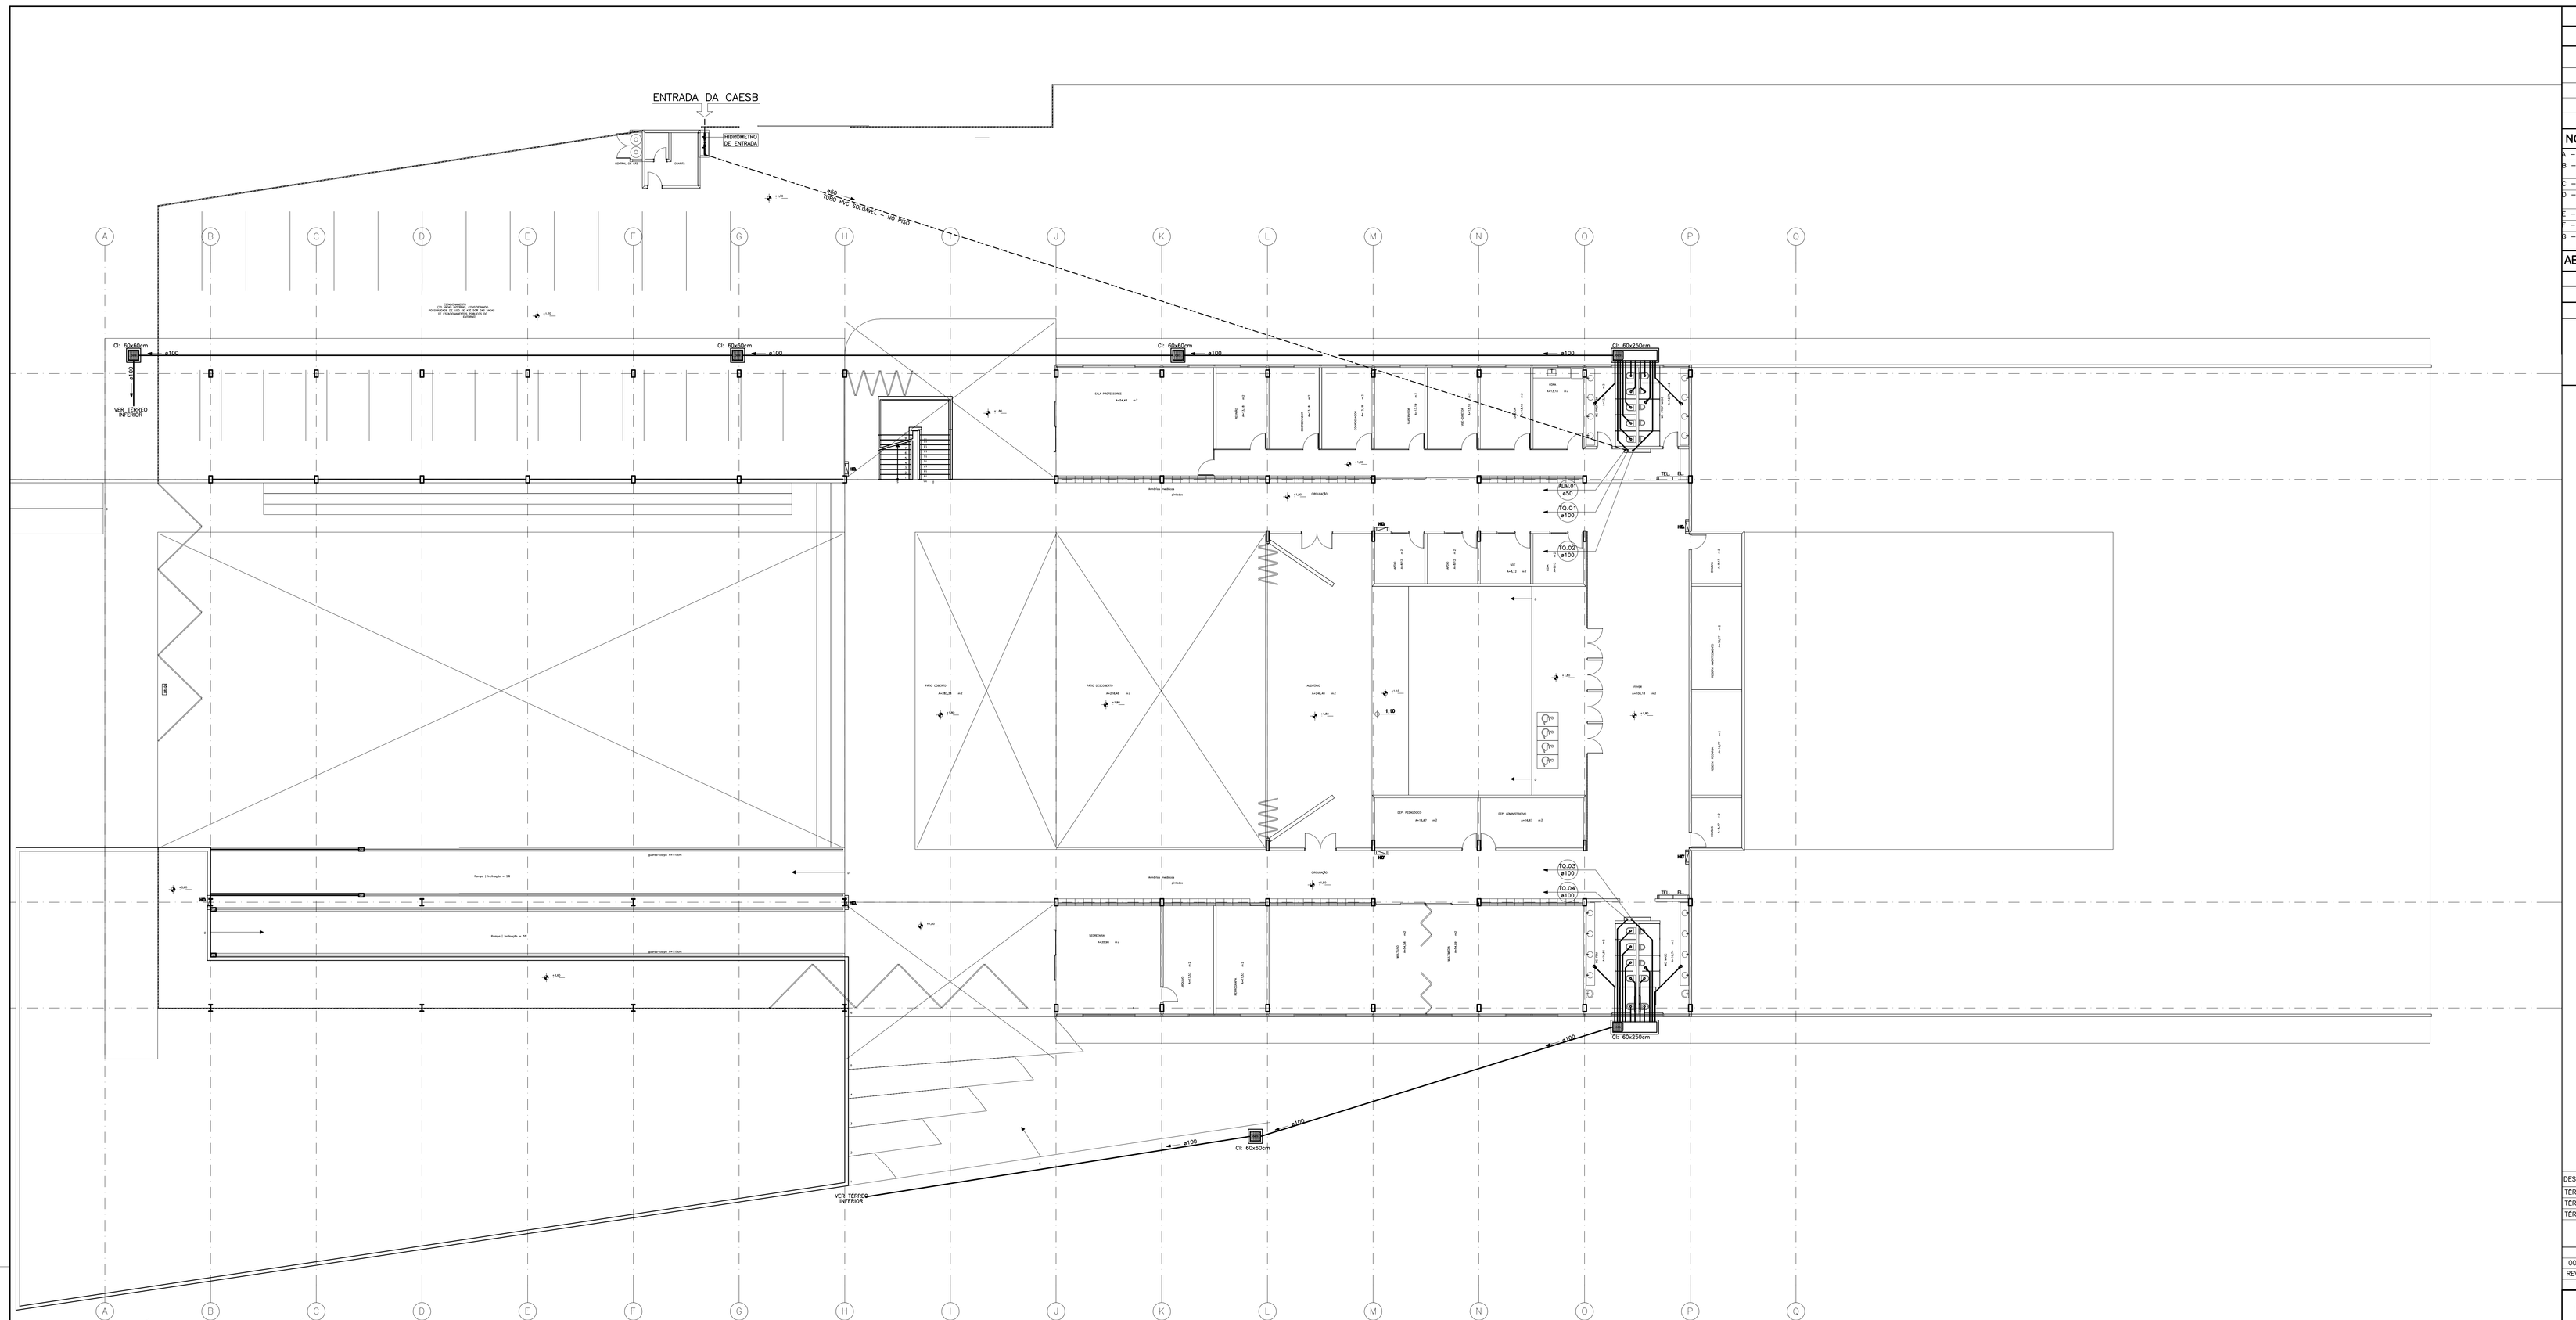

TÉRREO – INTERMEDIÁRIO

ESCALA 1:125

LEGENDA DE ESGOTO E ÁGUAS PLUVIAIS

SIMBOLOGIA	DESCRIÇÃO
CI	CI – CAIXA DE INSPEÇÃO: CAIXA DE PASSAGEM PARA ESGOTO PRIMÁRIO
RS	RALO SIFONADO 150x185x75mm COM GRELHA E PROLONGADOR
RSH	RALO SIFONADO 150x185x75 COM TAMPA CEGA (HERMÉTICA) E PROLONGADOR
———	TUBO EM PVC PARA ESGOTO PRIMÁRIO, DIÂMETRO INDICADO.
– – – – – –	TUBO EM PVC SOLDÁVEL PARA ÁGUA POTAVEL, DIÂMETRO INDICADO.

NOTAS GERAIS DO PROJETO DE ESGOTO E AGUAS PLUVIAIS

A – TODA TUBULAÇÃO SERA EM PVC TIPO ESGOTO.

B – A TUBULAÇÃO DE VENTILAÇÃO FICARÁ 40cm ACIMA DA LAJE COM TELHADOS E 2,00m PARA COBERTURA COM OUTROS FINS.

C – AS CURVAS DE PÉ DE COLUNA SERÃO DO TIPO REFORÇADAS COM BOLSAS.

D – QUANDO NÃO INDICADO EM PLANTA A DECLIVIDADE MÍNIMA PARA A TUBULAÇÃO SERA DE 1% PARA TUBULAÇÕES COM DIÂMETRO DE ø100mm E ACIMA E DE 2% PARA TUBULAÇÕES DE DIÂMETROS DE ø75mm E ABAIXO.

E – CONEXÕES DE DIÂMETRO 50mm A 100mm SERÃO EXECUTADAS COM ANEL DE BORRACHA E PASTA LUBRIFICANTE.

F – TODAS AS TUBULAÇÕES INDICADAS EM PLANTA ESTÃO SOB O PISO – EXCETO QUANDO INDICADO.

G – A ALTURA INDICADA EM PLANTA PARA FURO/PASSAGEM EM CORTINA OU VIGA FAZ REFERÊNCIA A FACE SUPERIOR DA LAJE E A FACE INFERIOR DO FURO/PASSAGEM.

ABREVIATURAS	DISCRIMINAÇÃO
TQ	TUBO DE QUEDA (ESGOTO PRIMÁRIO).
ALIM	COLUNA DE ALIMENTAÇÃO DO RESERVATÓRIO SUPERIOR

INDICAÇÃO DE COLUNAS EM PLANTA

DESENHO DE REFERÊNCIA	FOLHA
TÉRREO INFERIOR	HID 01/03
TÉRREO INTERMEDIÁRIO	HID 02/03
TÉRREO SUPERIOR	HID 03/03

REV.	DESCRIÇÃO	DATA	RESP
00	EMISSÃO INICIAL	11/12/18	W. KESSLER

martins
PROJETOS DE INSTALAÇÕES

SIA – 3 Nº 990 SALA 217/218 ED. ITAG
CEP 71200-030 BSB DF
Fone (061) 3032 6446
e-mail : martinsprojetos@martinsprojetos.com

CREA Nº 6597/D – RF

DIREITOS AUTORAIS RESERVADOS – LEI 5194 DE 24/12/1966

SÃO SEBASTIÃO, DF

ENDEREÇO: AVENIDA CRIXÁ, LOTE 06, BAIRRO CRIXÁ SÃO SEBASTIÃO, DF

PROPRIETÁRIO: CODHAB / DF

AUTOR DO PROJETO : MARTINS PROJETOS DE INSTALAÇÕES LTDA / ENG. CIVIL E ELETRICISTA ADALBERTO BERNARDO DE PONTES

RESP. TÉCNICO :

ASSINATURAS

PROPRIETÁRIO:

AUTOR DO PROJETO: ENG. CIVIL E ELETRICISTA ADALBERTO BERNARDO DE PONTES – 13.795/D-DF

RESP. TÉCNICO:

CBMDF:

CBMDF:

OUTROS:

INSTALAÇÕES HIDROSSANITÁRIAS: ESGOTO E ÁGUA POTÁVEL

PROJETO:	DESTINAÇÃO:		PRANCHA:
HID	ESCOLAR		02/03
	CONTEÚDO:	TÉRREO INTERMEDIARIO	
	MEDIDAS:	INDICADO	
	DATA: 10/09/18	DESENHO: ALAN ROCHA	ESCALA: INDICADA

ARQUIVO: CDH-HID-PL-FLH-002-R00.dwg

PLOTAGENS PREFERENCIALMENTE COLORIDAS | PLOT SCALE 1 x 1 | DEMAIS 0,4 AUT. | BLACK 0,4 0,5 0,6 0,7 0,8 | 1 2 3 4 5 6 7 8 | COR 0,08 0,1 0,3 | ESP. COLOR | CONFIGURAÇÃO P/ PLOTAGEM

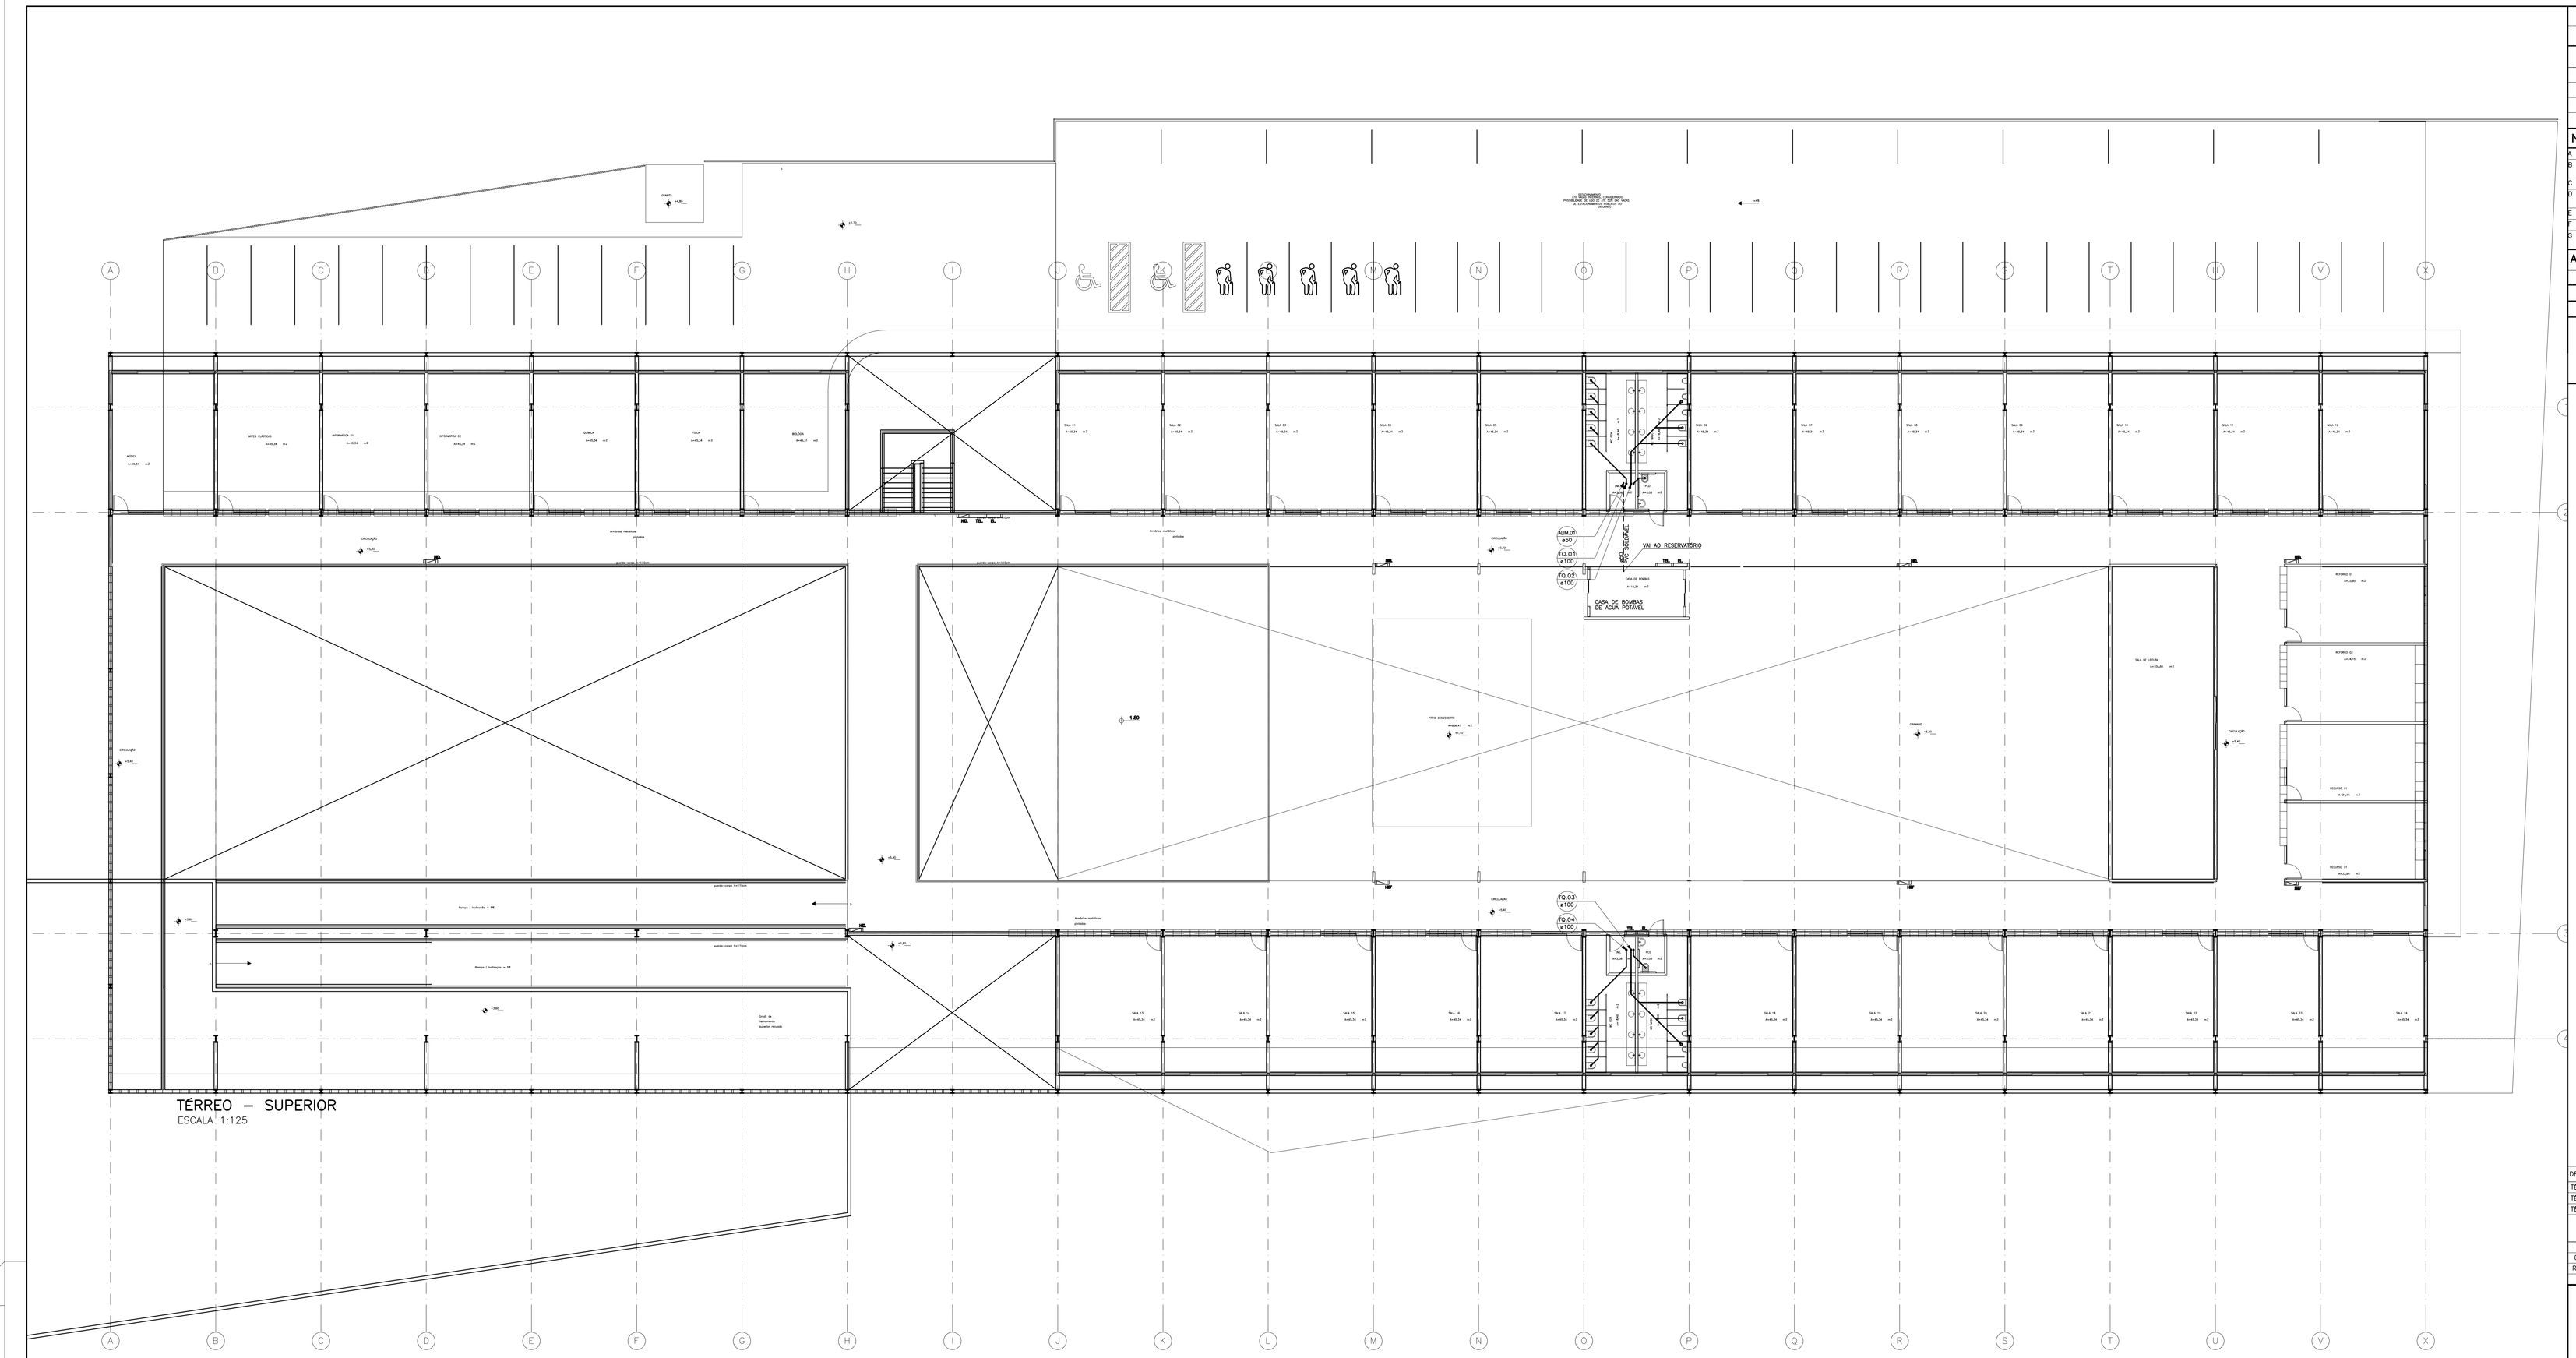

LEGENDA DE ESGOTO E ÁGUAS PLUVIAIS

SIMBOLOGIA	DESCRIÇÃO
CI	CI – CAIXA DE INSPEÇÃO: CAIXA DE PASSAGEM PARA ESGOTO PRIMÁRIO
RS	RALO SIFONADO 150x185x75mm COM GRELHA E PROLONGADOR
RSH	RALO SIFONADO 150x185x75 COM TAMPA CEGA (HERMÉTICA) E PROLONGADOR
	TUBO EM PVC PARA ESGOTO PRIMÁRIO, DIÂMETRO INDICADO.
	TUBO EM PVC SOLDÁVEL PARA ÁGUA POTÁVEL, DIÂMETRO INDICADO.

NOTAS GERAIS DO PROJETO DE ESGOTO E ÁGUAS PLUVIAIS

A – TODA TUBULAÇÃO SERÁ EM PVC TIPO ESGOTO.
B – A TUBULAÇÃO DE VENTILAÇÃO FICARÁ 40cm ACIMA DA LAJE COM TELHADOS E 2,00m PARA COBERTURA COM OUTROS FINS.
C – AS CURVAS DE PÉ DE COLUNA SERÃO DO TIPO REFORÇADAS COM BOLSAS.
D – QUANDO NÃO INDICADO EM PLANTA A DECLIVIDADE MÍNIMA PARA A TUBULAÇÃO SERÁ DE 1% PARA TUBULAÇÕES COM DIÂMETRO DE ø100mm E ACIMA E DE 2% PARA TUBULAÇÕES DE DIÂMETROS DE ø75mm E ABAIXO.
E – CONEXÕES DE DIÂMETRO 50mm A 100mm SERÃO EXECUTADAS COM ANEL DE BORRACHA E PASTA LUBRIFICANTE.
F – TODAS AS TUBULAÇÕES INDICADAS EM PLANTA ESTÃO SOB O PISO – EXCETO QUANDO INDICADO.
G – A ALTURA INDICADA EM PLANTA PARA FURO/PASSAGEM EM CORTINA OU VIGA FAZ REFERÊNCIA A FACE SUPERIOR DA LAJE E A FACE INFERIOR DO FURO/PASSAGEM.

ABREVIATURAS

	DISCRIMINAÇÃO
TQ	TUBO DE QUEDA (ESGOTO PRIMÁRIO).
ALIM	COLUNA DE ALIMENTAÇÃO DO RESERVATÓRIO SUPERIOR

INDICAÇÃO DE COLUNAS EM PLANTA

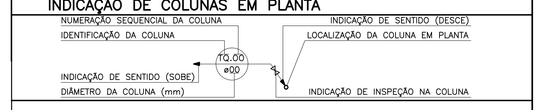

DESENHO DE REFERÊNCIA	FOLHA
TÉRREO INFERIOR	HID 01/03
TÉRREO INTERMEDIÁRIO	HID 02/03
TÉRREO SUPERIOR	HID 03/03

REV.	DESCRIÇÃO	DATA	RESP.
00	EMISSÃO INICIAL	11/12/18	W. KESSLER

martins
PROJETOS DE INSTALAÇÕES
CREA Nº 6597/D – RF
SIA – 3 Nº 990 SALA 217/218 ED. ITAÚ
CEP 71200-030 BSB DF
Fone (061) 3032 6446
e-mail : martinsprojetos@martinsprojetos.com
DIREITOS AUTORAIS RESERVADOS – LEI 5194 DE 24/12/1966

SÃO SEBASTIÃO, DF

ENDEREÇO: AVENIDA CRIXÁ, LOTE 06, BAIRRO CRIXÁ SÃO SEBASTIÃO, DF

PROPRIETÁRIO: CODHAB / DF

AUTOR DO PROJETO: MARTINS PROJETOS DE INSTALAÇÕES LTDA / ENG. CIVIL E ELETRICISTA ADALBERTO BERNARDO DE PONTES

RESP. TÉCNICO :

ASSINATURAS

PROPRIETÁRIO:

AUTOR DO PROJETO: ENG. CIVIL E ELETRICISTA ADALBERTO BERNARDO DE PONTES – 13.795/D-DF

RESP. TÉCNICO:

CBMDF:

CBMDF:

OUTROS:

INSTALAÇÕES HIDROSSANITÁRIAS: ESGOTO E ÁGUA POTÁVEL

PROJETO:	DESTINAÇÃO:	PRANCHA:
HID	ESCOLAR	03/03
	CONTEÚDO: TÉRREO SUPERIOR	
	MEDIDAS: INDICADO	
	DATA: 10/09/18 DESENHO: ALAN ROCHA ESCALA: INDICADA	

ARQUIVO: CDH-HID-PL-FLH-003-R00.dwg

CONFIGURAÇÃO P/ PLOTAGEM
COR | ESP. | 1 | 2 | 3 | 4 | 5 | 6 | 7 | 8 | DEMAIS | PLOT SCALE | PLOTAGENS PREFERENCIALMENTE COLORIDAS
COLOR | 0,08 | 0,1 | 0,3 | 0,4 | 0,5 | 0,6 | 0,7 | 0,8 | 0,4 | 1 x 1
BLACK | AUT.