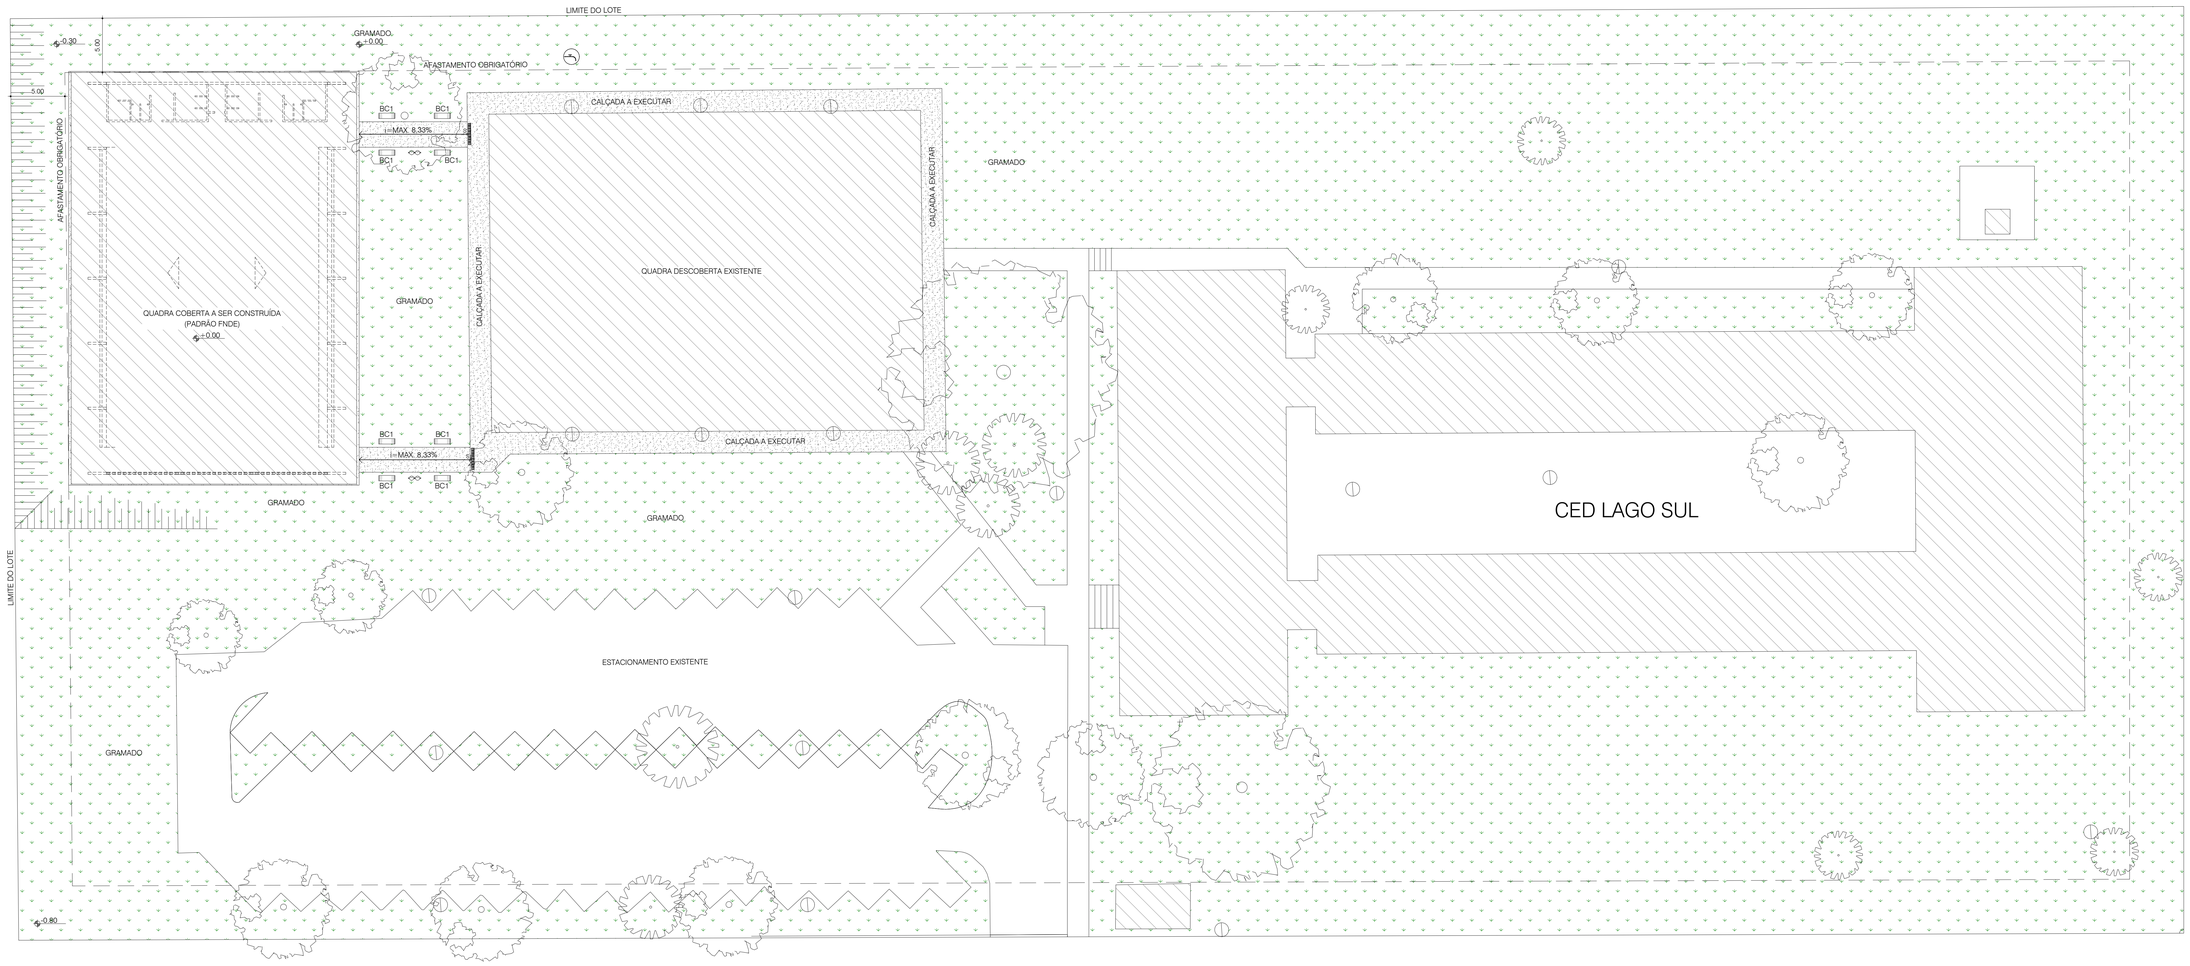

Implantação da quadra coberta
ESC. 1:200

Situação
ESC. 1:2500

LEGENDA - IMPLANATAÇÃO SEDF	
	Calçada externa em concreto camurçado à executar
	Piso tátil de alerta externo, tipo ladrilho cimentício, formato 25x25cm, cor mostarda ou amarelo.
	Poste iluminação existente
	Caixa torneira de jardim
	Lixeira coleta seletiva (LE 2)
BC1	Banco externo BC1

Vista Frontal

Corte AA

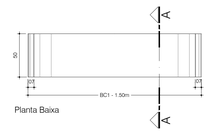

Planta Baixa

ESPECIFICAÇÕES

- corte e montagem da armação com malha de aço 5x5cm e ferro 4.2mm
- após desenformar dar acabamento com nata de cimento alisada com colher de pedreiro
- pintura com esmalte sintético liso brilhante cor conforme caderno de especificações item 04.01.564

Detalhe do banco BC1
ESC. 1:25

NÚMERO	DATA	DESCRIÇÃO	RESPONSÁVEL
00	25/05/2022	Emissão inicial	Eng.Leonardo Chaves CREA 9.690/D-MT

REVISÕES

GOVERNO DO DISTRITO FEDERAL
SECRETARIA DE ESTADO DE EDUCAÇÃO DO DF
SUBSECRETARIA DE INFRAESTRUTURA ESCOLAR
DIRETORIA DE ARQUITETURA
GERÊNCIA DE ELABORAÇÃO DE PROJETOS E VISTORIAS

BRASÍLIA - DF

Endereço: SHIS QI 9 Lote H - Área Especial - Lago Sul

Proprietário: Secretaria de Estado de Educação do Distrito Federal

Autora: Leonardo Chaves Fehlberg Balduino CREA 9.690/D-MT

Responsável Técnico:

PROPRIETÁRIO: SECRETARIA DE ESTADO DE EDUCAÇÃO

IMPLANTAÇÃO: LEONARDO CHAVES FEHLBERG BALDUINO CREA 9.690/D-MT

RESPONSÁVEL TÉCNICO:

CBMDF:

SEEDF:
O PROJETO DE ARQUITETURA ATENDE LEGISLAÇÃO EM VIGOR PARA A ETAPA DE ENSINO:
ENSINO FUNDAMENTAL E ENSINO MÉDIO
Arquiteto(a):
Data:

CAP/SEDDUH:

CBMDF:

PROJETO DE ARQUITETURA

ARQ

CED - LAGO SUL

OBRA - CONSTRUÇÃO DA QUADRA COBERTA

Área do lote: 17.000m² | Área de cobertura da quadra: 980.40m²

Prancha: 01/06

Modalidade: Ensino Fund. Ensino Médio | Escala: Indicada | Desenho: Leonardo C. | Revisão: R00 | Data:MAI/2022

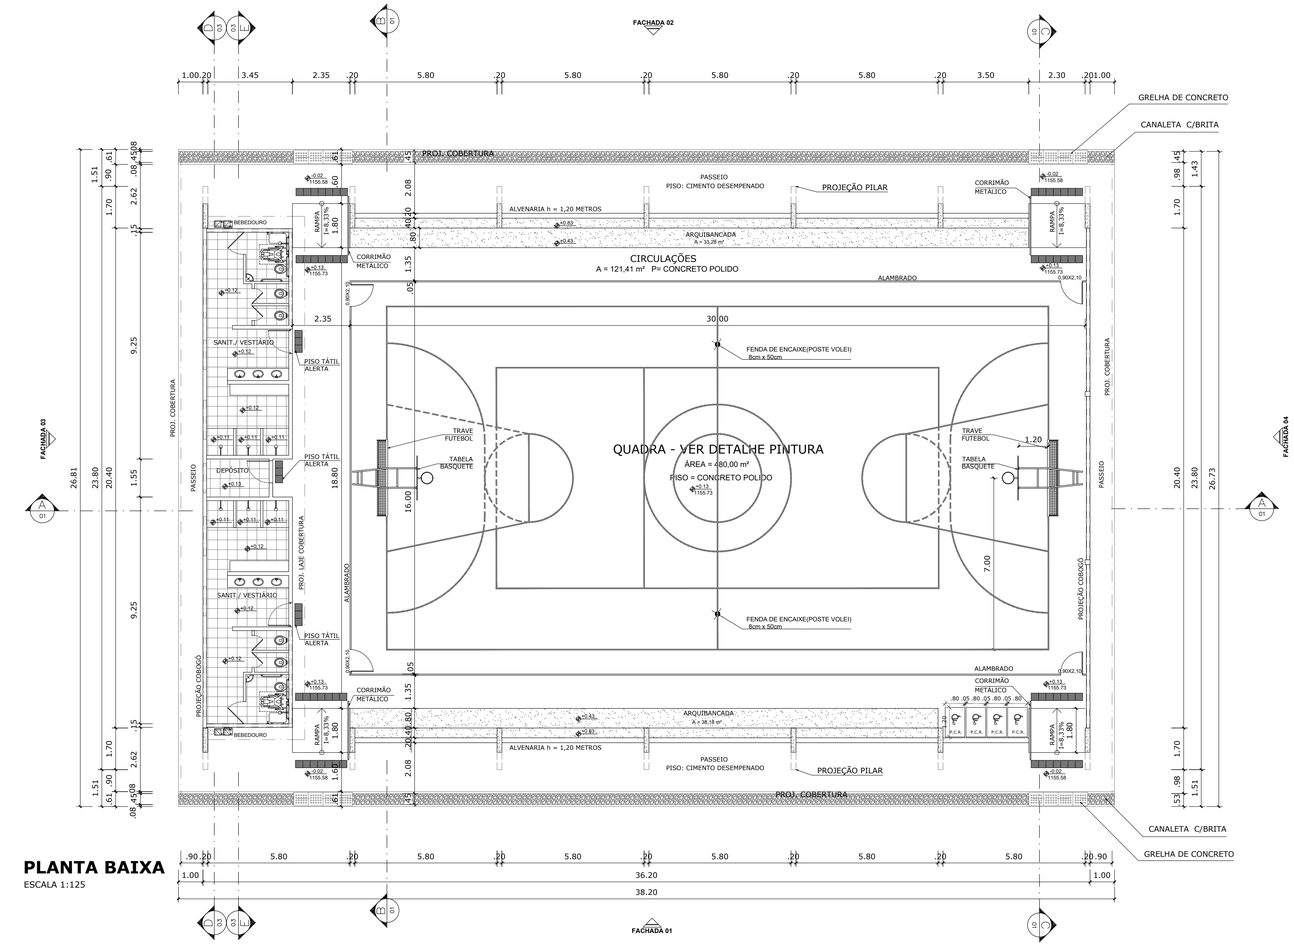

PLANTA BAIXA
ESCALA 1:125

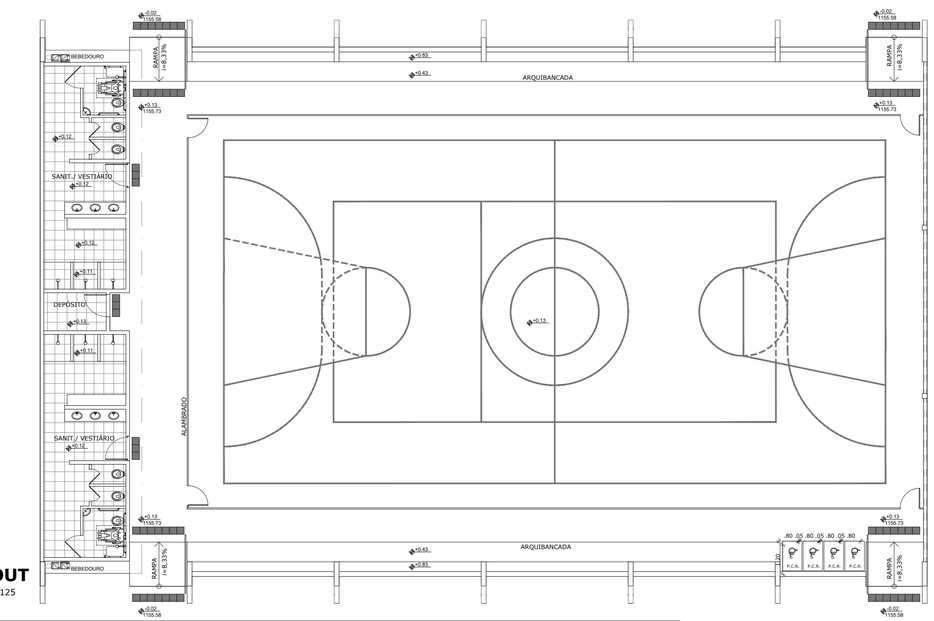

LAYOUT
ESCALA 1:125

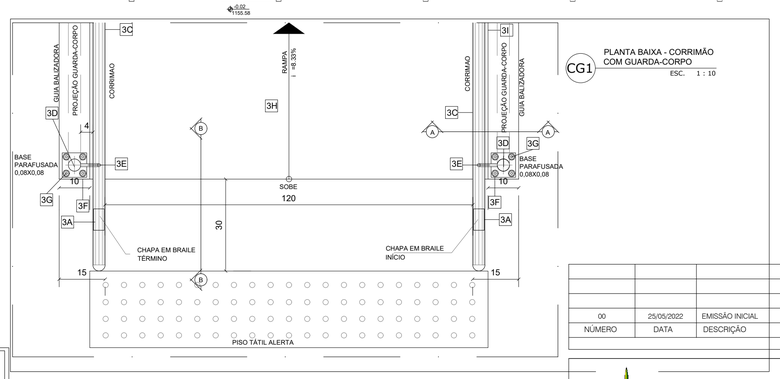

CG1 PLANTA BAIXA - CORRIMÃO COM GUARDA-CORPO
ESC. 1 : 10

NÚMERO	DATA	DESCRIÇÃO		RESPONSÁVEL
00	25/05/2022	EMISSÃO INICIAL		LEONARDO C.

REVISÕES

GOVERNO DO DISTRITO FEDERAL
SECRETARIA DE ESTADO DE EDUCAÇÃO DO DF
SUBSECRETARIA DE APOIO EDUCACIONAL E INFRAESTRUTURA
DIRETORIA DE ARQUITETURA
GERÊNCIA DE ELABORAÇÃO DE PROJETOS E VISTORIAS

CIDADE:	BRASÍLIA - DF
ENDEREÇO:	SHIS QI 9 LOTE H - ÁREA ESPECIAL - LAGO SUL
PROPRIETÁRIO:	GDF - SECRETARIA DE ESTADO DE EDUCAÇÃO DO DISTRITO FEDERAL
AUTOR DO PROJETO:	PROJETO PADRÃO FNDE LEONARDO CHAVES FEHLBERG BALDUINO CREA 9.690/D-MT (IMPLANTAÇÃO)
RESPONSÁVEL TÉCNICO:	

PROPRIETÁRIO:	SECRETARIA DE ESTADO DE EDUCAÇÃO DO DISTRITO FEDERAL	
AUTOR DO PROJETO: (IMPLANTAÇÃO)	LEONARDO CHAVES FEHLBERG BALDUINO	CREA 9.690/D-MT
RESP. TÉCNICO:	RESPONSÁVEL RESPONSÁVEL2	CREA/CAU CREA/CAU

VISTO ADM REGIONAL

VISTO SEDF
SECRETARIA DE ESTADO DE EDUCAÇÃO DO DF
DIRETORIA DE ARQUITETURA
GERÊNCIA DE ELABORAÇÃO DE PROJETOS

O PROJETO DE ARQUITETURA ATENDE À LEGISLAÇÃO EM VIGOR PARA AS ETAPAS DE ENSINO:
INFANTIL/ FUNDAMENTAL

DATA: ___/___/____

VISTO CBMDF

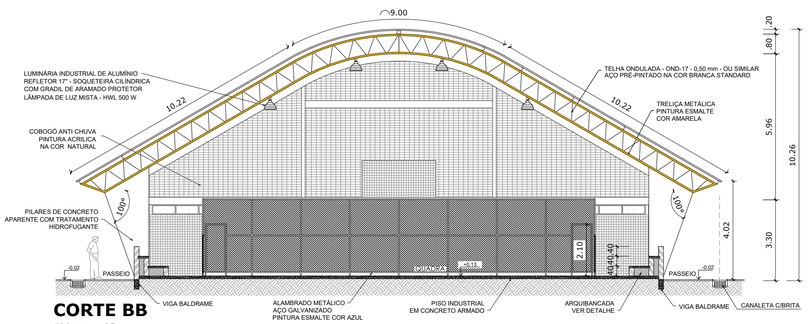

CORTE BB
ESCALA 1:125

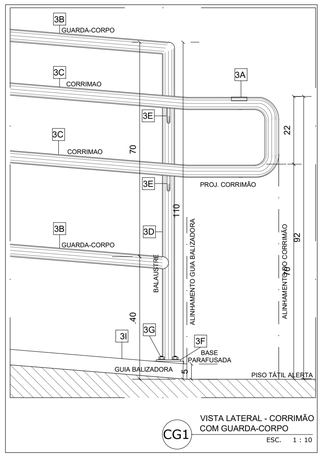

CG1 VISTA LATERAL - CORRIMÃO COM GUARDA-CORPO
ESC. 1 : 10

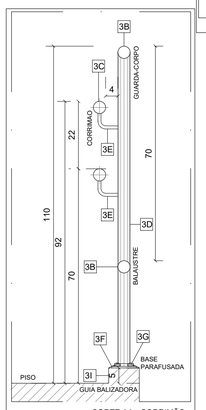

CG1 CORTE AA - CORRIMÃO COM GUARDA-CORPO
ESC. 1 : 10

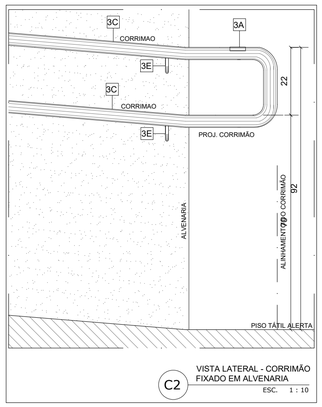

C2 VISTA LATERAL - CORRIMÃO FIXADO EM ALVENARIA
ESC. 1 : 10

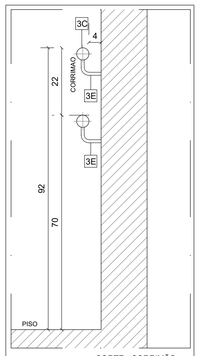

C2 CORTE - CORRIMÃO FIXADO EM ALVENARIA
ESC. 1 : 10

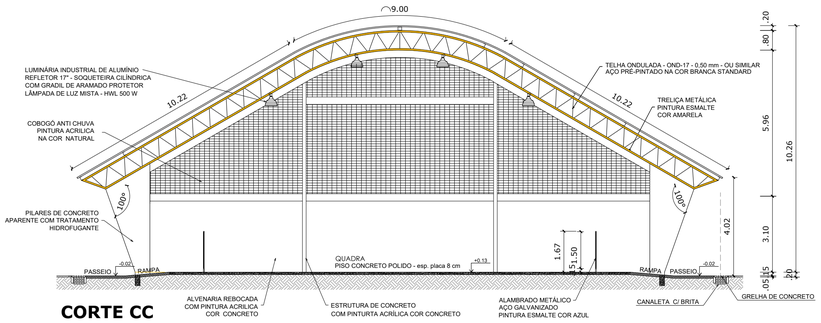

CORTE CC
ESCALA 1:125

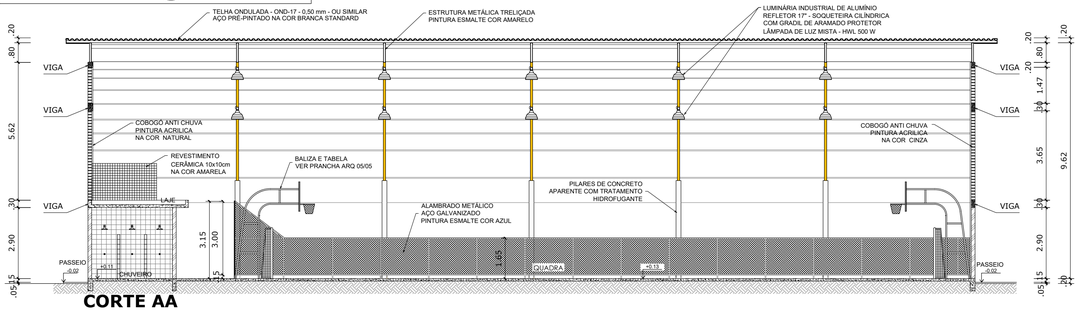

CORTE AA
ESCALA 1:125

ÁREA DO TERRENO 17.000m²	QUADRA COBERTA PADRÃO FNDE			PRANCHA
ÁREA CONSTRUÍDA 980,40m²	DESENHO PLANTA BAIXA - CORTES			ARQ 02/06
ÁREA OCUPADA m²				
ÁREA ÚTIL m²	ESCALA IND.	DATA MAI/2022	DESENHO LEONARDO C.	REVISÃO R00

ARQUITETURA - PROJETO BÁSICO

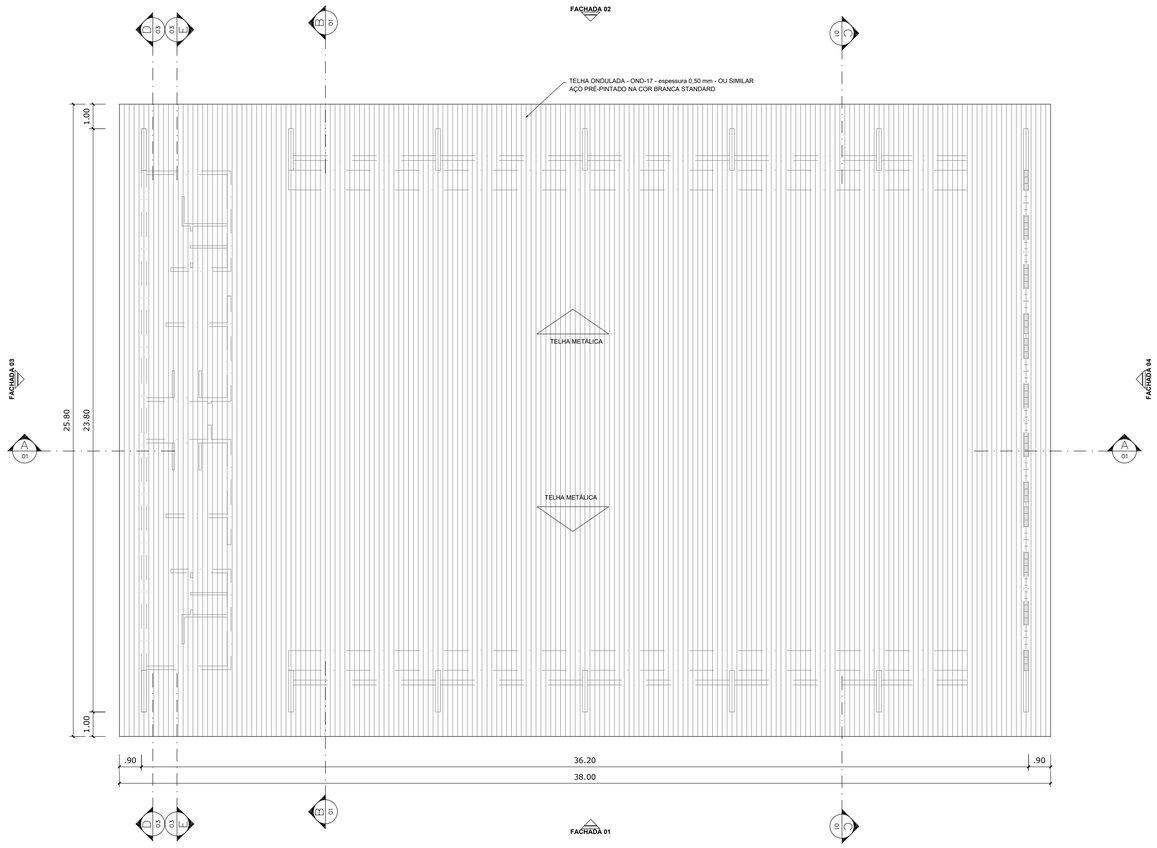

PLANTA DE COBERTURA

ESCALA 1:125

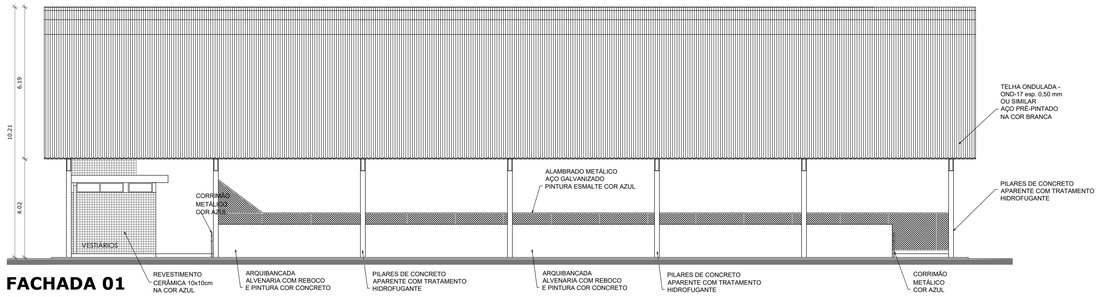

FACHADA 01

ESCALA 1:125

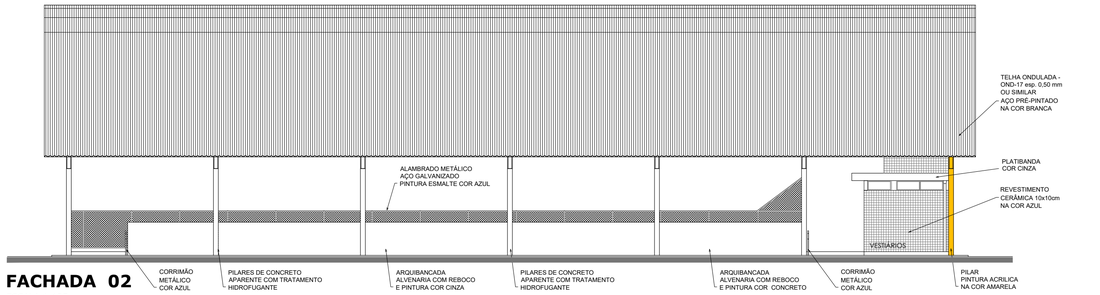

FACHADA 02

ESCALA 1:125

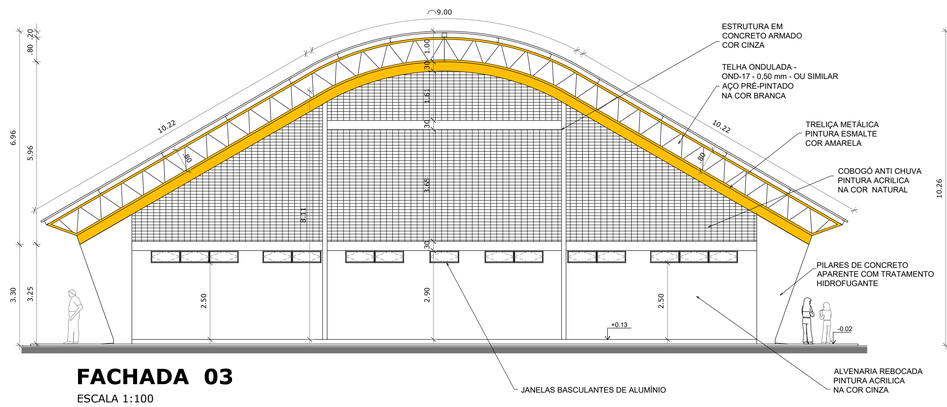

FACHADA 03

ESCALA 1:100

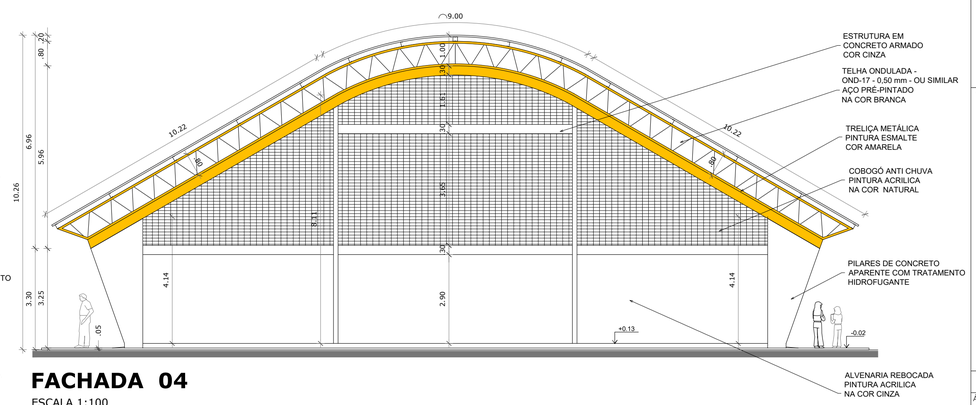

FACHADA 04

ESCALA 1:100

NÚMERO	DATA	DESCRIÇÃO	RESPONSÁVEL
00	25/05/2022	EMISSÃO INICIAL	LEONARDO C.

REVISÕES

GOVERNO DO DISTRITO FEDERAL
SECRETARIA DE ESTADO DE EDUCAÇÃO DO DF
SUBSECRETARIA DE INFRAESTRUTURA E APOIO EDUCACIONAL
DIRETORIA DE ARQUITETURA
GERÊNCIA DE ELABORAÇÃO DE PROJETOS E VISTORIAS

CIDADE:	BRASÍLIA - DF
ENDEREÇO:	SHIS QI 9 LOTE H - ÁREA ESPECIAL - LAGO SUL
PROPRIETÁRIO:	GDF - SECRETARIA DE ESTADO DE EDUCAÇÃO DO DISTRITO FEDERAL
AUTOR DO PROJETO:	PROJETO PADRÃO FNDE LEONARDO CHAVES FEHLBERG BALDUINO CREA 9.690/D-MT (IMPLANTAÇÃO)
RESPONSÁVEL TÉCNICO:	

PROPRIETÁRIO:	SECRETARIA DE ESTADO DE EDUCAÇÃO DO DISTRITO FEDERAL	
AUTOR DO PROJETO: (IMPLANTAÇÃO)	LEONARDO CHAVES FEHLBERG BALDUINO	CREA 9.690/D-MT
RESP. TÉCNICO:	RESPONSÁVEL RESPONSÁVEL2	CREA/CAU CREA/CAU

VISTO ADM REGIONAL

VISTO SEDF

VISTO CBMDF

ARQUITETURA - PROJETO BÁSICO

ÁREA DO TERRENO 17.000,00m²	QUADRA COBERTA PADRÃO FNDE				PRANCHA
ÁREA CONSTRUÍDA 980,40m²	DESENHO COBERTURA - FACHADAS DET. RAMPA E CORRIMÃO				ARQ 03/06
ÁREA OCUPADA m²					
ÁREA ÚTIL m²	ESCALA IND.	DATA MAI/2022	DESENHO LEONARDO C.	REVISÃO R00	

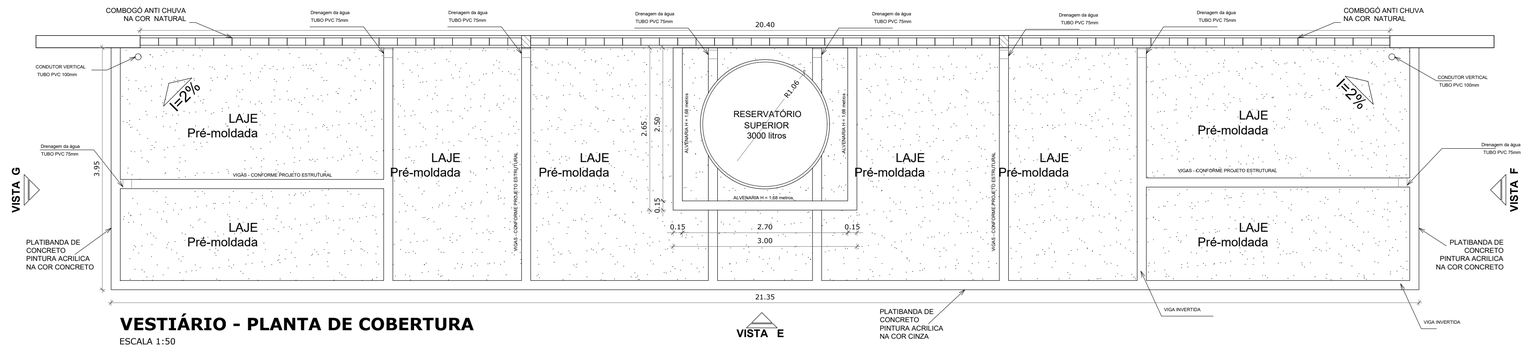

VESTIÁRIO - PLANTA DE COBERTURA

ESCALA 1:50

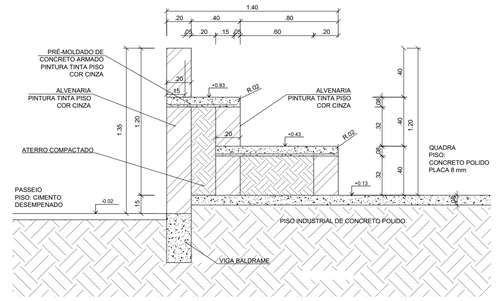

DETALHE DA ARQUIBANCADA

ESCALA 1:25

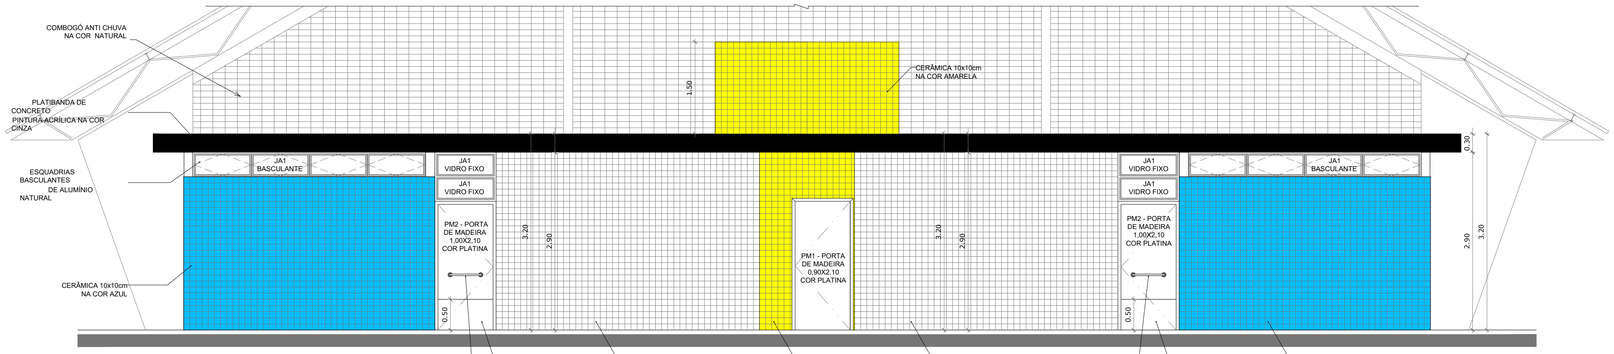

VESTIÁRIO: VISTA E - FACHADA FRONTAL

ESCALA 1:50

NOTAS

1.0 - GERAIS

1.1- Conferir medidas no local da obra;

1.2- As especificações de revestimento deverão ser verificadas no memorial descritivo e caderno de especificações de acabamentos conforme padrão definido;

1.3 - A locação da obra deverá ser feita segundo indicação do projeto de estrutura;

2.0 - COTAS

2.1 - Todas as dimensões estão indicadas em metro (m);

2.2 - Os níveis estão indicados em metro (m);

2.3 - As cotas de nível apresentam pisos acabados.

3.0 - ACESSIBILIDADE

3.1 - Os vãos de acesso da edificação, para permitir acessibilidade às pessoas com dificuldade de locomoção, atenderão ao seguinte: largura mínima de oitenta centímetros; soleira com bordas arredondadas ou chanfradas com altura maxima de 2cm; trilhos de embutir e portas de correr;

1.2 - As rampas terão corrimão duplo com alturas de 0,70 e 0,92 m;

3.3 - O profissional responsável pela execução da obra, juntamente com o proprietário, se compromete a executar a instalação de piso tátil de alerta e direcional, atendendo aos parâmertros da norma da ABNT NBR 16537/2016;

3.4 - Desníveis de qualquer natureza devem ser evitados em rotas acessíveis. Eventuais desníveis no piso de até 5 mm dispensam tratamento especial. Desníveis superiores a 5mm até 20mm devem possuir inclinação máxima de 1:2 (50 %).

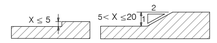

NBR 9050 - Tratamento de desníveisItem 6.3.4.1
Figura 68 - Item 6.3.4.1

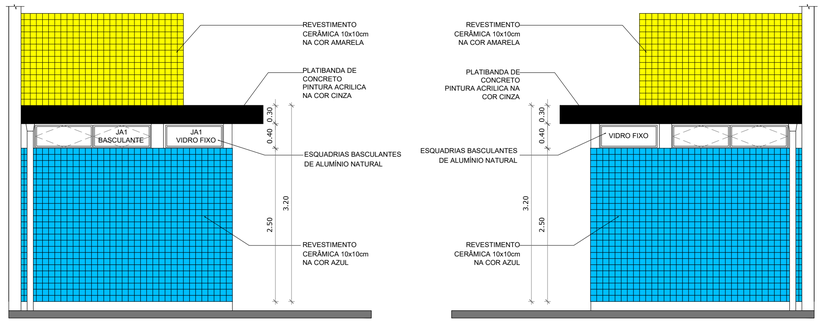

VESTIÁRIO: VISTA G- FACHADA LATERAL

ESCALA 1:50

VESTIÁRIO: VISTA F- FACHADA LATERAL

ESCALA 1:50

00	25/05/2022	EMISSÃO INICIAL	LEONARDO C.
NÚMERO	DATA	DESCRIÇÃO	RESPONSÁVEL

REVISÕES

GOVERNO DO DISTRITO FEDERAL
SECRETARIA DE ESTADO DE EDUCAÇÃO DO DF
SUBSECRETARIA DE INFRAESTRUTURA E APOIO EDUCACIONAL
DIRETORIA DE ARQUITETURA
GERÊNCIA DE ELABORAÇÃO DE PROJETOS E VISTORIAS

CIDADE:	BRASÍLIA - DF
ENDEREÇO:	SHIS QI 9 LOTE H - ÁREA ESPECIAL - LAGO SUL
PROPRIETÁRIO:	GDF - SECRETARIA DE ESTADO DE EDUCAÇÃO DO DISTRITO FEDERAL
AUTOR DO PROJETO:	PROJETO PADRÃO FNDE
RESPONSÁVEL TÉCNICO:	

PROPRIETÁRIO:	SECRETARIA DE ESTADO DE EDUCAÇÃO DO DISTRITO FEDERAL	
AUTOR DO PROJETO:	LEONARDO CHAVES FEHLBERG BALDUINO	CREA 9.690/D-MT
RESP. TÉCNICO:	RESPONSÁVEL RESPONSÁVEL2	CREA/CAU CREA/CAU

VISTO ADM REGIONAL

VISTO SEDF

VISTO CBMDF

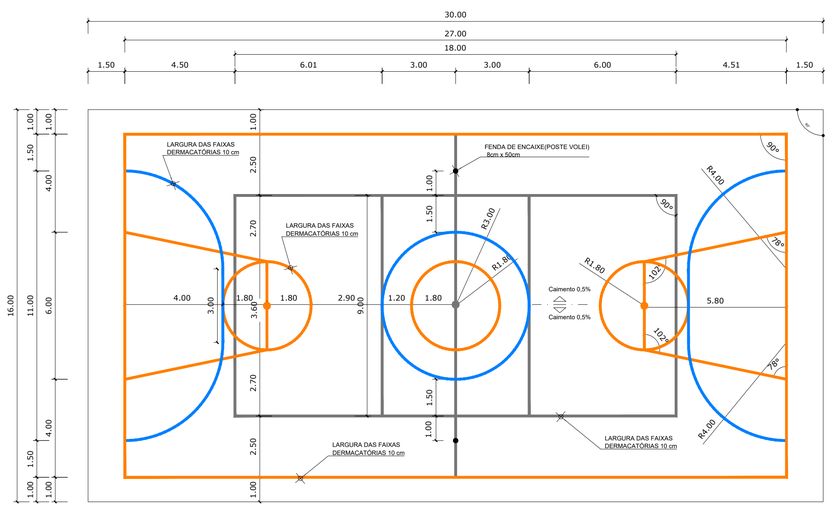

OBS.:PINTURA COM TINTA BASE EPOXI

PINTURA DO PISO DA QUADRA - FAIXAS

ESCALA 1:125

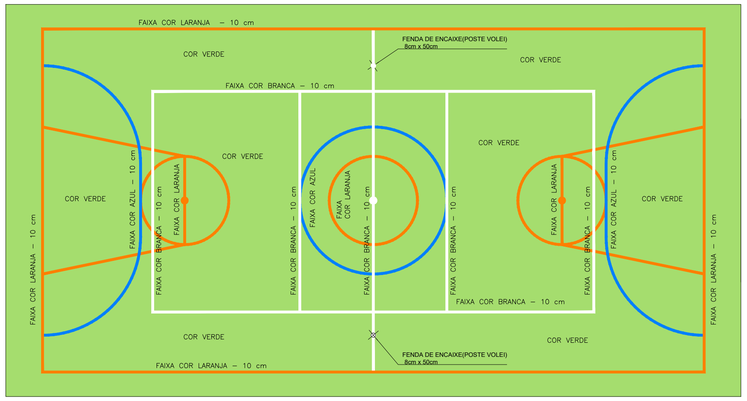

OBS.:PINTURA COM TINTA BASE EPOXI

PINTURA DO PISO DA QUADRA - ÁREA INTERNA: 480 m²

ESCALA 1:125

ARQUITETURA - PROJETO BÁSICO

ÁREA DO TERRENO 17.000m²					PRANCHA
ÁREA CONSTRUÍDA 785,00m²	DESENHO				ARQ 04/06
ÁREA OCUPADA m²					
ÁREA ÚTIL m²	ESCALA IND.	DATA MAI/2022	DESENHO LEONARDO C.	REVISÃO R00	

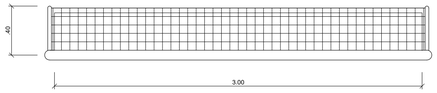

BALIZA FUTEBOL PLANTA
ESCALA 1:25

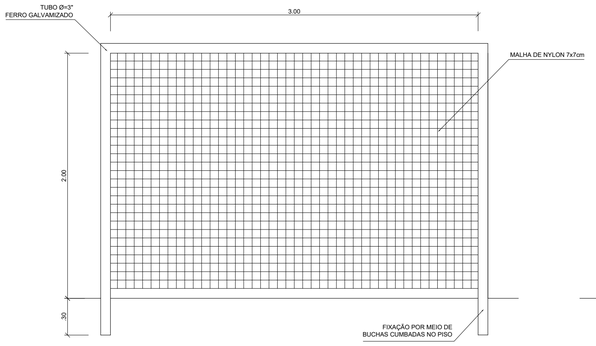

BALIZA FUTEBOL VISTA FRONTAL
ESCALA 1:25

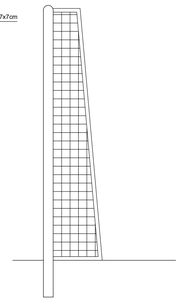

BALIZA FUTEBOL VISTA LATERAL
ESCALA 1:25

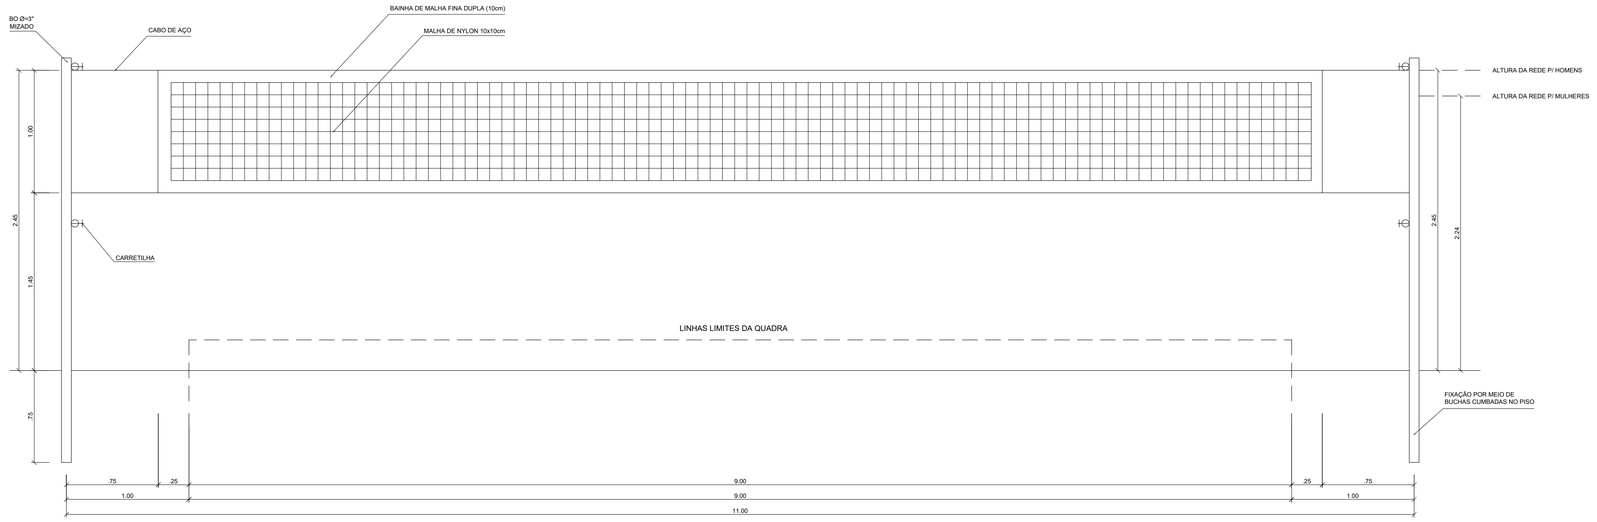

VISTA REDE DE VOLEIBOL
ESCALA 1:25

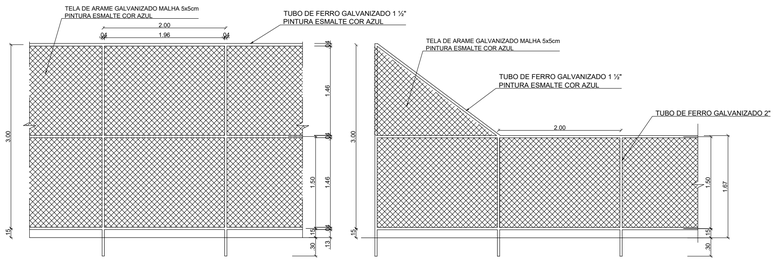

VISTA DO ALAMBRADO (FUNDOS)
ESCALA 1:50

VISTA DO ALAMBRADO (LATERAL)
ESCALA 1:50

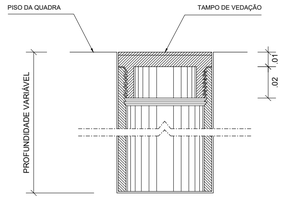

DETALHE D1 BUCHA C/ TAMPO
ESCALA 1:2

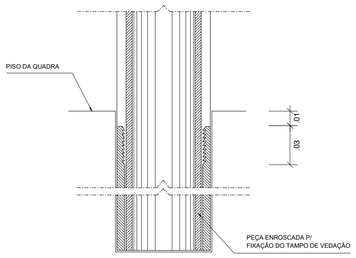

DETALHE D1 BUCHA C/ ELEMENTO
ESCALA 1:2

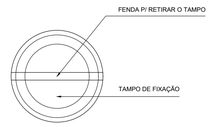

DETALHE D1 VISTA SUPERIOR
ESCALA 1:2

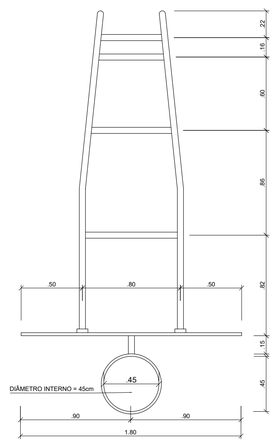

TABELA DE BASQUETEBOL VISTA SUPERIOR
ESCALA 1:25

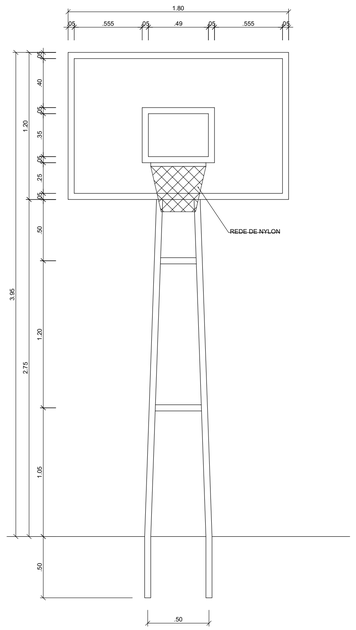

TABELA DE BASQUETEBOL VISTA FRONTAL
ESCALA 1:25

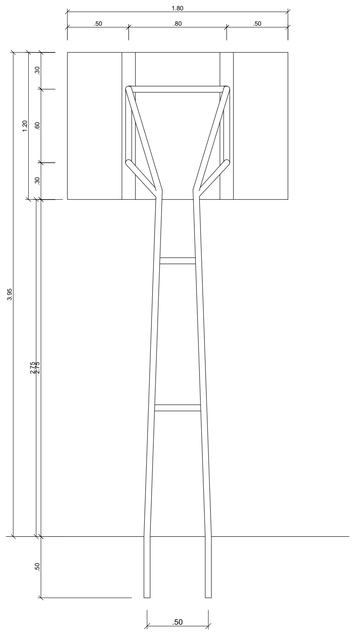

TABELA DE BASQUETEBOL VISTA POSTERIOR
ESCALA 1:25

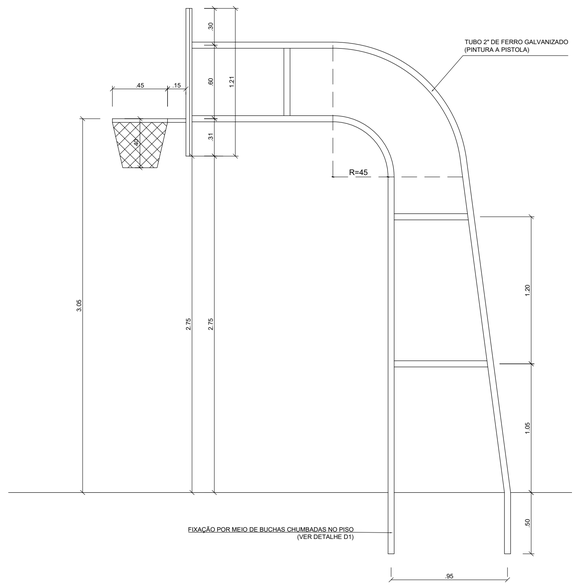

TABELA DE BASQUETEBOL VISTA LATERAL
ESCALA 1:25

NÚMERO	DATA	DESCRIÇÃO	RESPONSÁVEL
00	25/05/2022	EMISSÃO INICIAL	LEONARDO C.

REVISÕES

GOVERNO DO DISTRITO FEDERAL
SECRETARIA DE ESTADO DE EDUCAÇÃO DO DF
SUBSECRETARIA DE INFRAESTRUTURA E APOIO EDUCACIONAL
DIRETORIA DE ARQUITETURA
GERÊNCIA DE ELABORAÇÃO DE PROJETOS E VISTORIAS

CIDADE:	BRASÍLIA - DF
ENDEREÇO:	SHIS QI 9 LOTE H - ÁREA ESPECIAL - LAGO SUL
PROPRIETÁRIO:	GDF - SECRETARIA DE ESTADO DE EDUCAÇÃO DO DISTRITO FEDERAL
AUTOR DO PROJETO:	PROJETO PADRÃO FNDE LEONARDO CHAVES FEHLBERG BALDUINO CREA 9.690/D-MT (IMPLANTAÇÃO)
RESPONSÁVEL TÉCNICO:	

PROPRIETÁRIO:	SECRETARIA DE ESTADO DE EDUCAÇÃO DO DISTRITO FEDERAL	
AUTOR DO PROJETO: (IMPLANTAÇÃO)	LEONARDO CHAVES FEHLBERG BALDUINO	CREA 9.690/D-MT
RESP. TÉCNICO:	RESPONSÁVEL RESPONSÁVEL2	CREA/CAU CREA/CAU

VISTO ADM REGIONAL

VISTO SEDF
SECRETARIA DE ESTADO DE EDUCAÇÃO DO DF
DIRETORIA DE ARQUITETURA
GERÊNCIA DE ELABORAÇÃO DE PROJETOS

O PROJETO DE ARQUITETURA ATENDE À LEGISLAÇÃO EM VIGOR PARA AS ETAPAS DE ENSINO:
INFANTIL/ FUNDAMENTAL

DATA: ___/___/____

VISTO CBMDF

ARQUITETURA - PROJETO BÁSICO

ÁREA DO TERRENO 17.000m²	QUADRA COBERTA PADRÃO FNDE				PRANCHA
ÁREA CONSTRUÍDA 980,40m²	DESENHO DETALHES GERAIS				ARQ 05/06
ÁREA OCUPADA m²					
ÁREA ÚTIL m²	ESCALA IND.	DATA MAI/2022	DESENHO LEONARDO C.	REVISÃO R00	

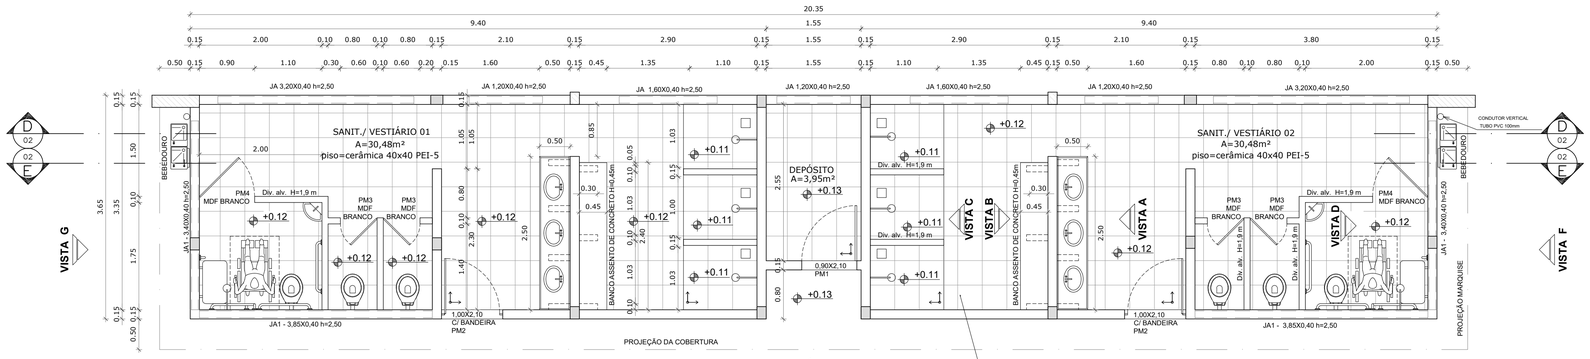

VESTIÁRIO - PLANTA BAIXA

ESCALA 1:50

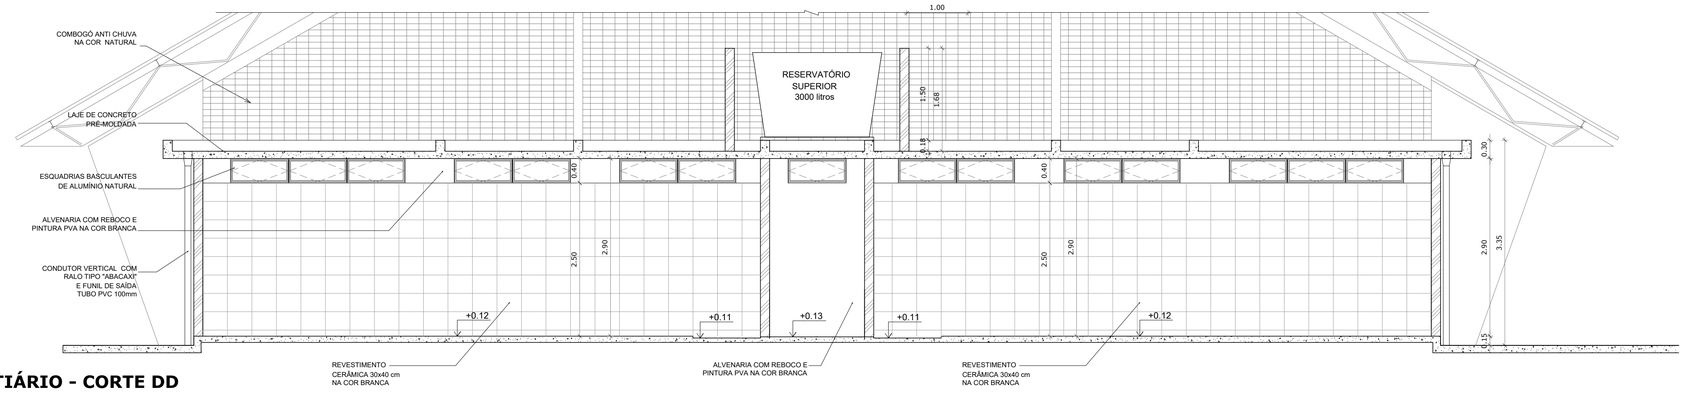

VESTIÁRIO - CORTE DD

ESCALA 1:50

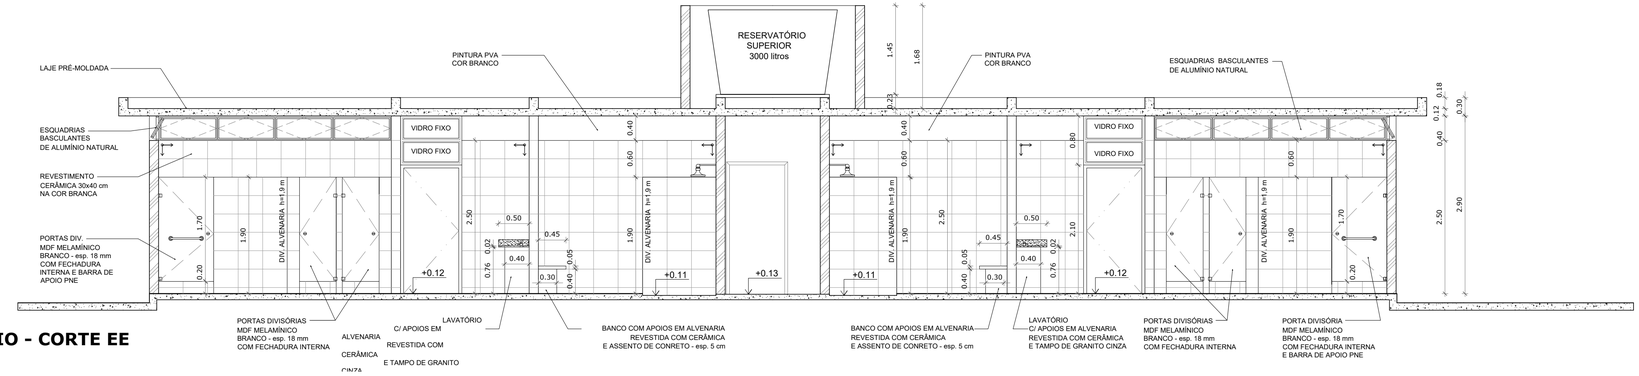

VESTIÁRIO - CORTE EE

ESCALA 1:50

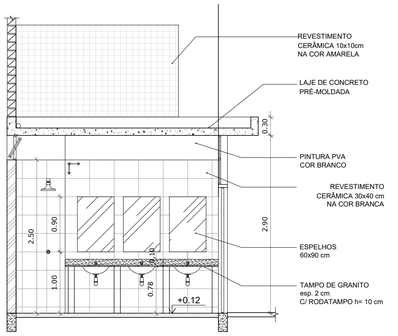

VESTIÁRIO: VISTA A

ESCALA 1:50

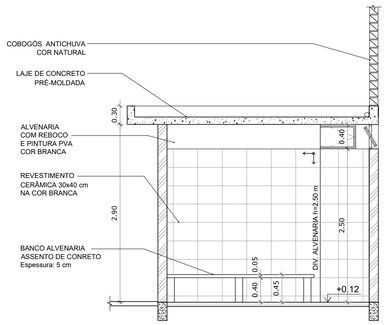

VESTIÁRIO: VISTA B

ESCALA 1:50

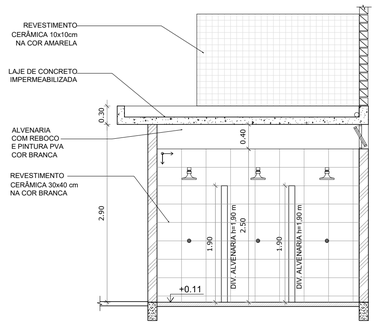

VESTIÁRIO: VISTA C

ESCALA 1:50

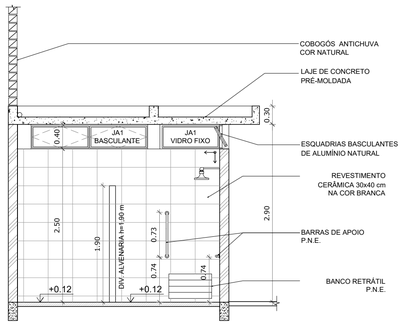

VESTIÁRIO: VISTA D

ESCALA 1:50

NOTAS

1.0 - GERAIS
1.1- Conferir medidas no local da obra;
1.2- As especificações de revestimento deverão ser verificadas no memorial descritivo e caderno de especificações de acabamentos conforme padrão definido;
1.3 - A locação da obra deverá ser feita segundo indicação do projeto de estrutura;

2.0 - COTAS
2.1 - Todas as dimensões estão indicadas em metro (m);
2.2 - Os níveis estão indicados em metro (m);
2.3 - As cotas de nível apresentam pisos acabados.

3.0 - ACESSIBILIDADE
3.1 - Os vãos de acesso da edificação, para permitir acessibilidade às pessoas com dificuldade de locomoção, atenderão ao seguinte: largura mínima de oitenta centímetros; soleira com bordas arredondadas ou chanfradas com altura maxima de 2cm; trilhos de embutir e portas de correr;
1.2 - As rampas terão corrimão duplo com alturas de 0,70 e 0,92 m;
3.3 - O profissional responsável pela execução da obra, juntamente com o proprietário, se compromete a executar a instalação de piso tátil de alerta e direcional, atendendo aos parâmertros da norma da ABNT NBR 16537/2016;
3.4 - Desníveis de qualquer natureza devem ser evitados em rotas acessíveis. Eventuais desníveis no piso de até 5 mm dispensam tratamento especial. Desníveis superiores a 5mm até 20mm devem possuir inclinação máxima de 1:2 (50 %).

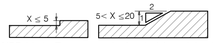

NBR 9050 - Tratamento de desníveisItem 6.3.4.1
Figura 68 - Item 6.3.4.1

NÚMERO	DATA	DESCRIÇÃO	RESPONSÁVEL
00	25/05/2022	EMISSÃO INICIAL	LEONARDO C.

REVISÕES

GOVERNO DO DISTRITO FEDERAL
SECRETARIA DE ESTADO DE EDUCAÇÃO DO DF
SUBSECRETARIA DE INFRAESTRUTURA E APOIO EDUCACIONAL
DIRETORIA DE ARQUITETURA
GERÊNCIA DE ELABORAÇÃO DE PROJETOS E VISTORIAS

CIDADE:	BRASÍLIA - DF
ENDEREÇO:	SHIS QI 9 LOTE H - ÁREA ESPECIAL - LAGO SUL
PROPRIETÁRIO:	GDF - SECRETARIA DE ESTADO DE EDUCAÇÃO DO DISTRITO FEDERAL
AUTOR DO PROJETO:	PROJETO PADRÃO FNDE LEONARDO CHAVES FEHLBERG BALDUINO CREA 9.690/D-MT (IMPLANTAÇÃO)
RESPONSÁVEL TÉCNICO:	

PROPRIETÁRIO:	SECRETARIA DE ESTADO DE EDUCAÇÃO DO DISTRITO FEDERAL	
AUTOR DO PROJETO: (IMPLANTAÇÃO)	LEONARDO CHAVES FEHLBERG BALDUINO	CREA 9.690/D-MT
RESP. TÉCNICO:	RESPONSÁVEL RESPONSÁVEL2	CREA/CAU CREA/CAU

VISTO ADM REGIONAL

VISTO SEDF

SECRETARIA DE ESTADO DE EDUCAÇÃO DO DF
DIRETORIA DE ARQUITETURA
GERÊNCIA DE ELABORAÇÃO DE PROJETOS

O PROJETO DE ARQUITETURA ATENDE À LEGISLAÇÃO EM VIGOR PARA AS ETAPAS DE ENSINO:
INFANTIL/ FUNDAMENTAL

DATA: ___/___/___

VISTO CBMDF

ARQUITETURA - PROJETO BÁSICO

ÁREA DO TERRENO 17.000m²	QUADRA COBERTA PADRÃO FNDE				PRANCHA
ÁREA CONSTRUÍDA 980,40m²	DESENHO VESTIÁRIOS				ARQ 06/06
ÁREA OCUPADA m²					
ÁREA ÚTIL m²	ESCALA IND.	DATA MAI/2022	DESENHO LEONARDO C.	REVISÃO R00	