


1 Planta baixa do térreo
ESC. 1/75



2 Planta da cobertura
ESC. 1/100

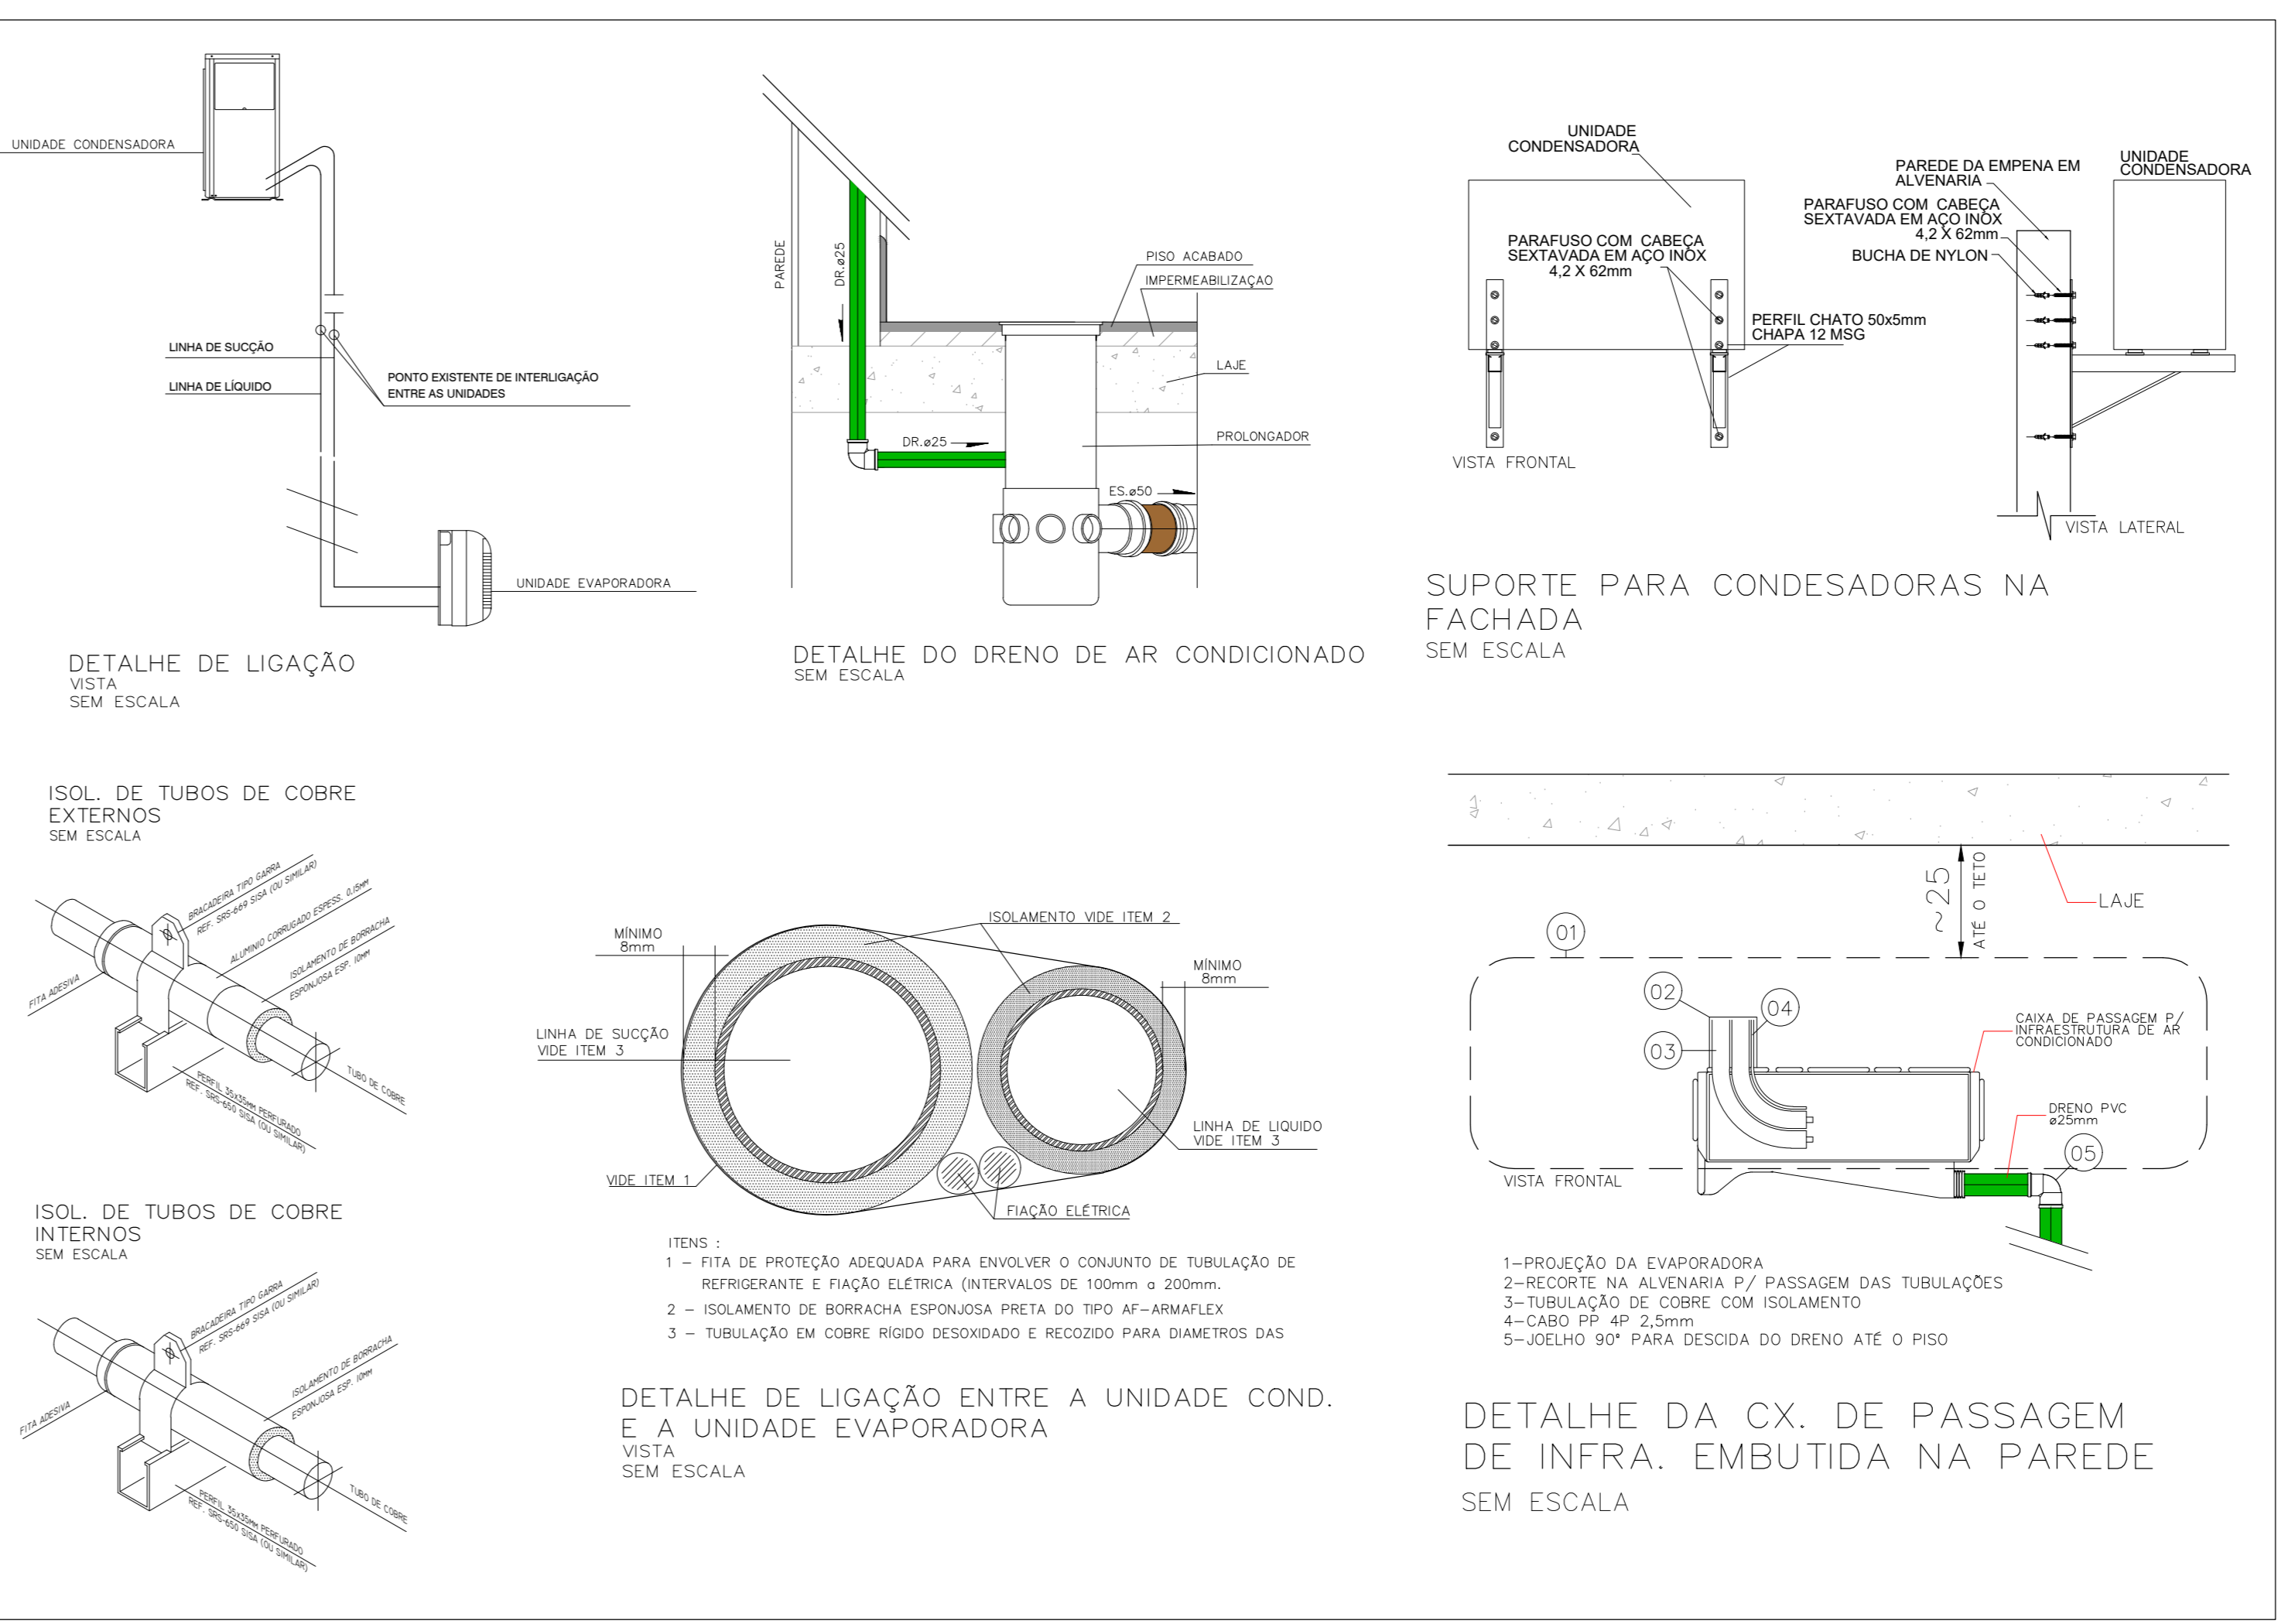

LEGENDA

- SOBE
- DESCE
- REDE FRIGORÍGENA EM COBRE ISOLADA COM ESPUMA ELASTOMÉRICA + FASE, NEUTRO, TERRA E COMANDO 2.5mm
- REDE DE DRENO DOS SPLITS
- CAIXA DE PASSAGEM (INFRAESTRUTURA AR CONDICIONADO)

ESPECIFICAÇÃO DAS LINHAS


CAPACIDADE EM BTU/H	7.000	9.000	12.000	18.000	24.000	36.000
DIÂMETRO DAS LINHAS	< 10 m	> 10 m	> 10 m	> 10 m	> 10 m	> 10 m
SUCCÃO / LÍQUIDO	3/8"-1/4"	5/8"-1/4"	5/8"-1/4"	5/8"-1/4"	3/4"-1/4"	7/8"-3/8"

LINHA SUCCÃO - DIÂMETRO DA LINHA
LS-1/2"
LL-1/2"

LINHA LÍQUIDO - DIÂMETRO DA LINHA

QUADRO RESUMO

MAQUINA	QUADRO	BTU/h	POTÊNCIA MAX
AC1-PREVISÃO*	QD.3	30.000	3.600 W
AC2-PREVISÃO*	QD.3	30.000	3.600 W
AC3-PREVISÃO*	QD.3	30.000	3.600 W
AC4-PREVISÃO*	QD.3	30.000	3.600 W
AC5-MULTIUSO	QD.3	30.000	3.600 W
AC6-PREVISÃO*	QD.3	30.000	3.600 W
AC7-PREVISÃO*	QD.3	30.000	3.600 W
AC8-PREVISÃO*	QD.3	30.000	3.600 W
AC9-PREVISÃO*	QD.3	30.000	3.600 W
AC10-PREVISÃO*	QD.3	30.000	3.600 W
AC11-PREVISÃO*	QD.3	30.000	3.600 W
AC12-DIREÇÃO	QD.3	9.000	1.400 W
AC13-SECRET.	QD.3	9.000	1.400 W
AC14-S.PROFES.	QD.3	22.000	2.800 W

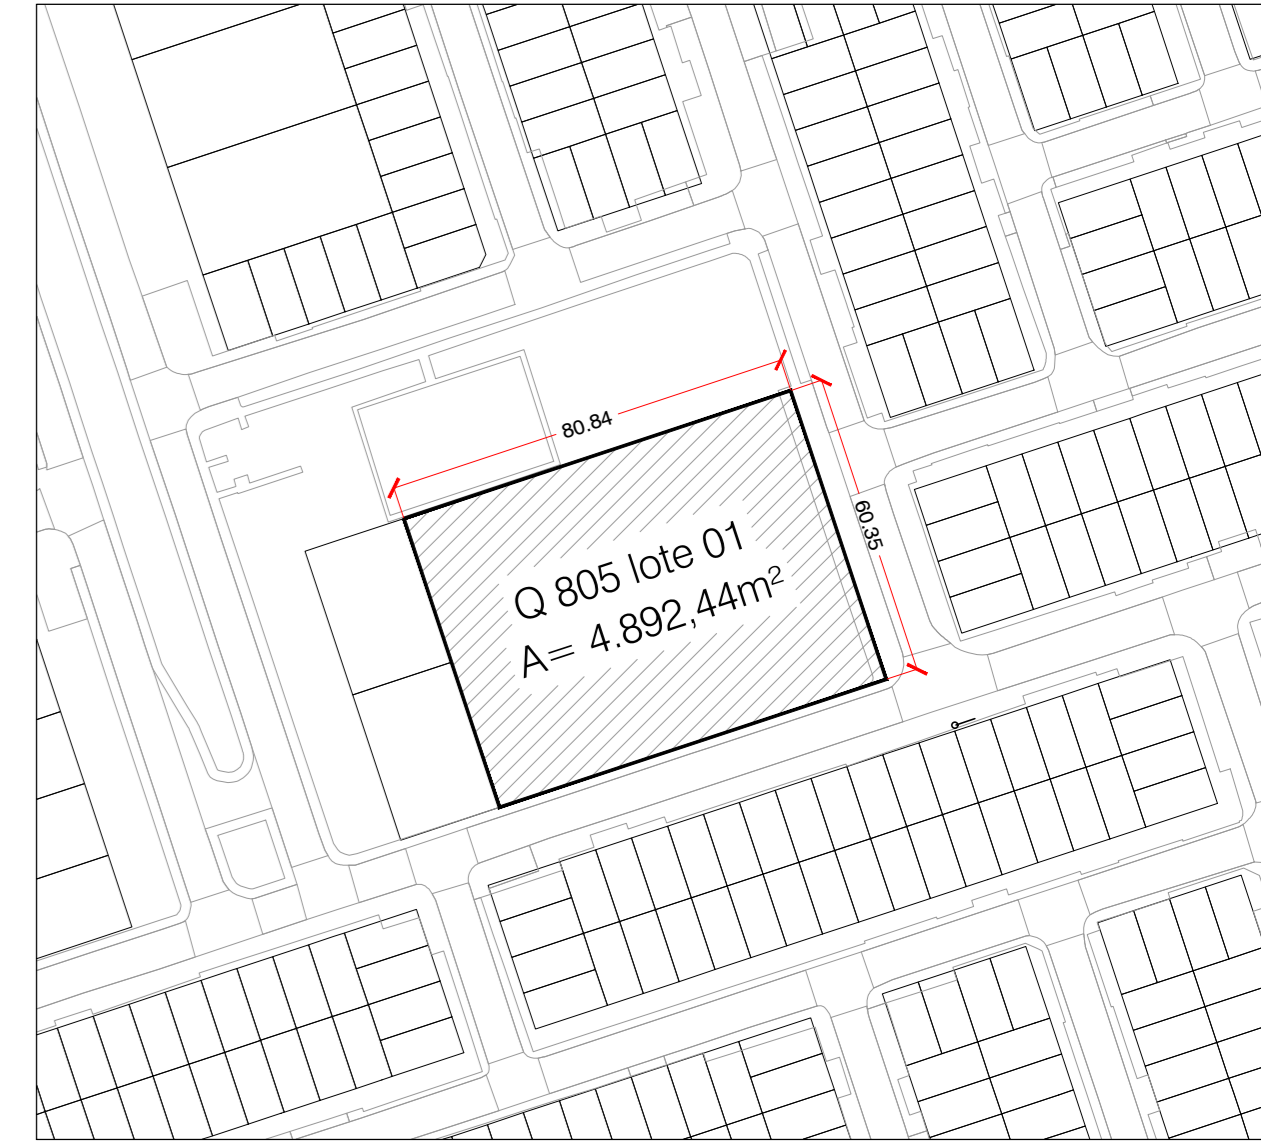

2 Situação
ESC. 1/1500

03	EMISSÃO INICIAL	06/10/2020
REV.	DESCRIÇÃO DE MODIFICAÇÕES	DATA

314-SEDF-CEP-RECANTO-QD005-AR-01-R00.DWG

CINNANTI
Arquitetura & Engenharia

AVENIDA GARCIA OLIVEIRA, 100 - JARDIM SÃO JOSÉ - BRASÍLIA/DF
TELEFONE: (61) 3077-0097 E-MAIL: cinnanti@gmail.com.br

SETOR: RECANTO DAS EMAS
ENDEREÇO: QD 805 LOTE 01, RECANTO DAS EMAS, RA XV - BRASÍLIA/DF
PROPRIETÁRIO: GDF-SECRETARIA DE ESTADO DE EDUCAÇÃO DO DISTRITO FEDERAL
AUTOR DO PROJETO: ENG. CIVIL, DALMO BLANCO CINNANTI
RESP. TÉCNICO:

PROPRIETÁRIO: GDF - SECRETARIA DE ESTADO DE EDUCAÇÃO DO DISTRITO FEDERAL

AUTOR DO PROJETO: ENG. CIVIL, DALMO BLANCO CINNANTI CREA 7962-D-DF

RESP. TÉCNICO:

VISTO ADM REGIONAL

VISTO SEDF

VISTO

GDF-SECRETARIA DE ESTADO DE EDUCAÇÃO

Área m²	4.892,44m²	Parcela nº	
Construção	1.560,62m²	Projeto de	INSTALAÇÃO DE AR CONDICIONADO (TIPO SPLIT)
Arquiteto		Planta	PLANTA BAIXA DO TÉRREO, SITUAÇÃO E DETALHES GERAIS
DATA	06/10/2020	Estado	INDICADA
TOTAL	1.560,62m²	Parcela	00
		DATA	06/10/2020

AR 001