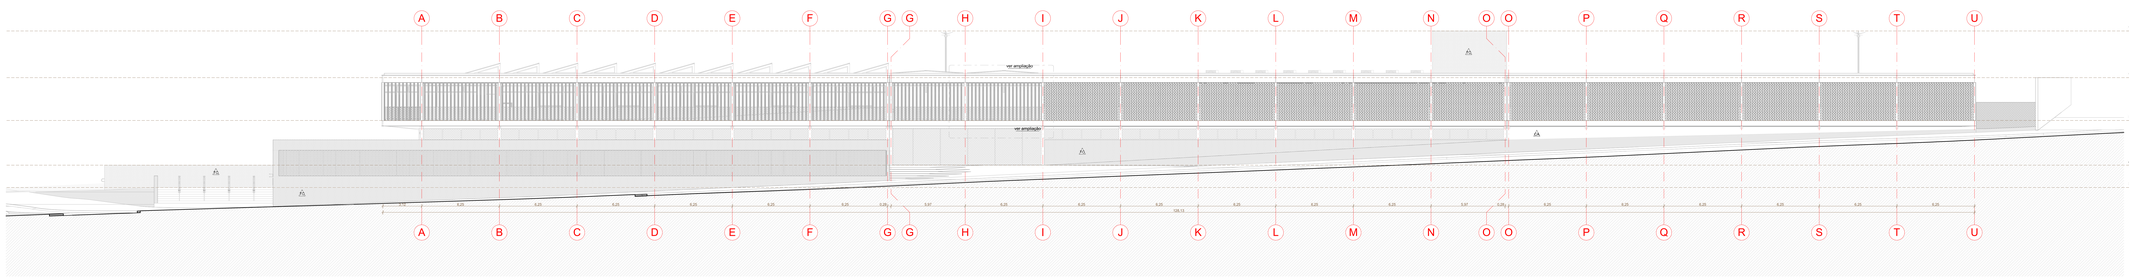
A B C D E F G G H I J K L M N O O P Q R S T U
ver ampliação
ver ampliação
Cobertura (topo) +10,81
+981,17
Cobertura (ático) +7,00
+977,41
Salas de aula +3,60
+973,96
Auditório ±0,00
+970,36
Refeitório -1,80
+968,56
6,20 6,20 6,20 6,20 6,20 6,20 6,20 5,97 6,20 6,20 6,20 6,20 6,20 6,20