



CORTE AA - TRECHO A
ESCALA 1:75

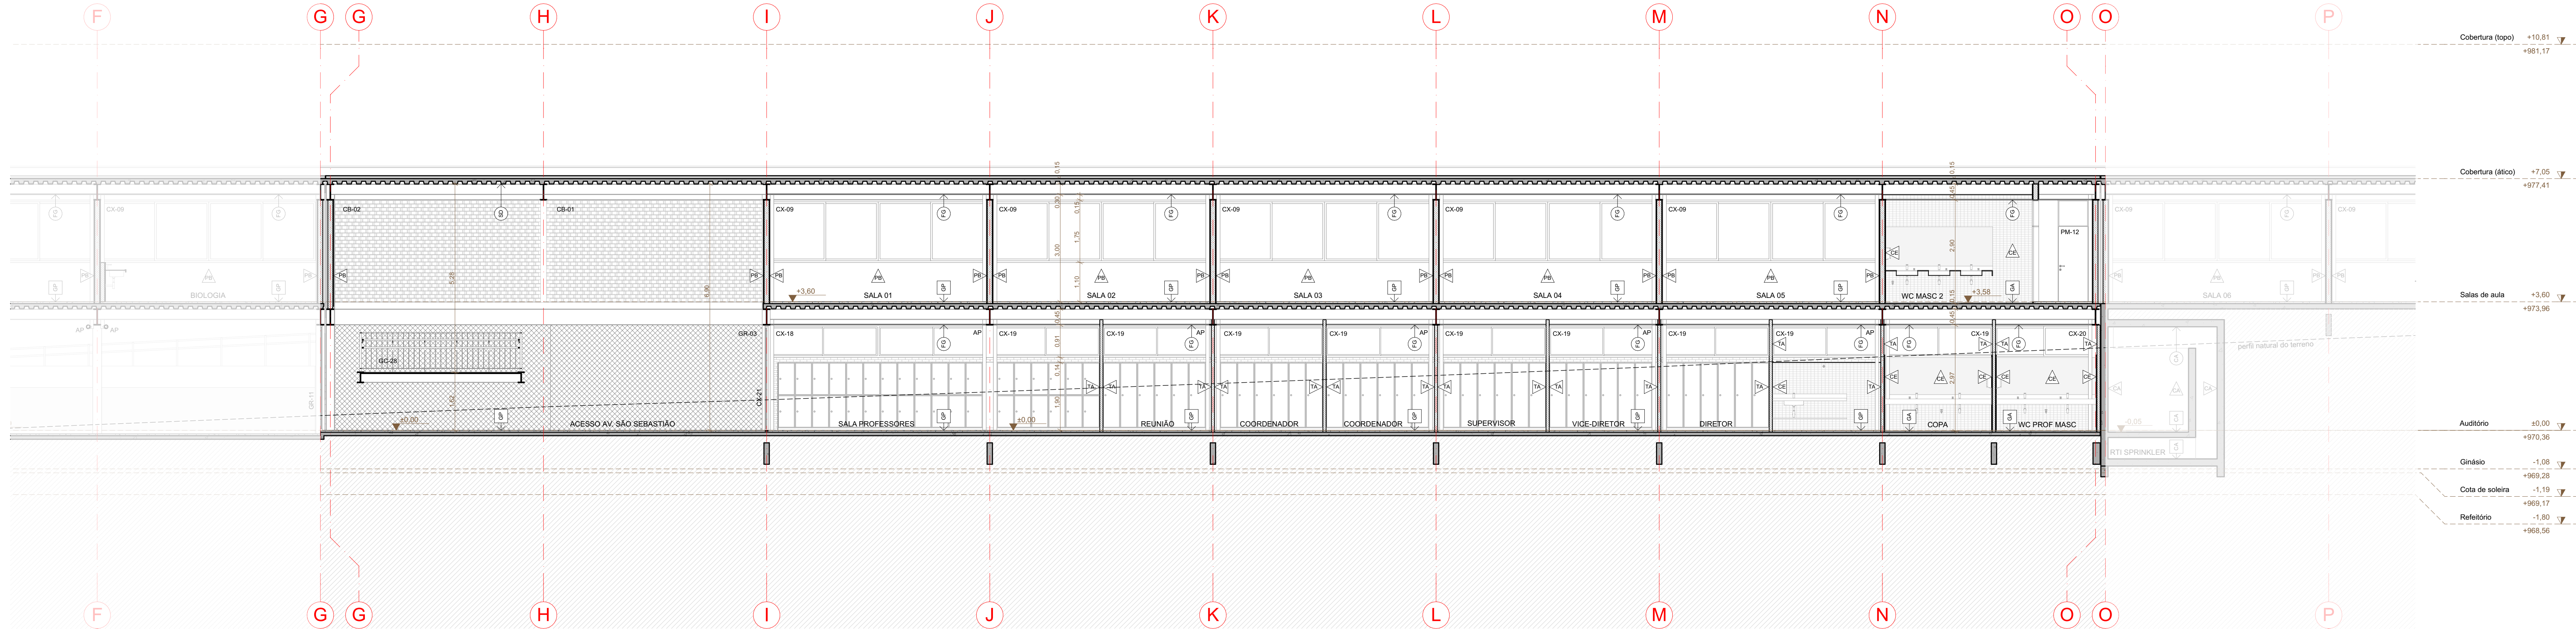

CORTE AA - TRECHO B
ESCALA 1:75

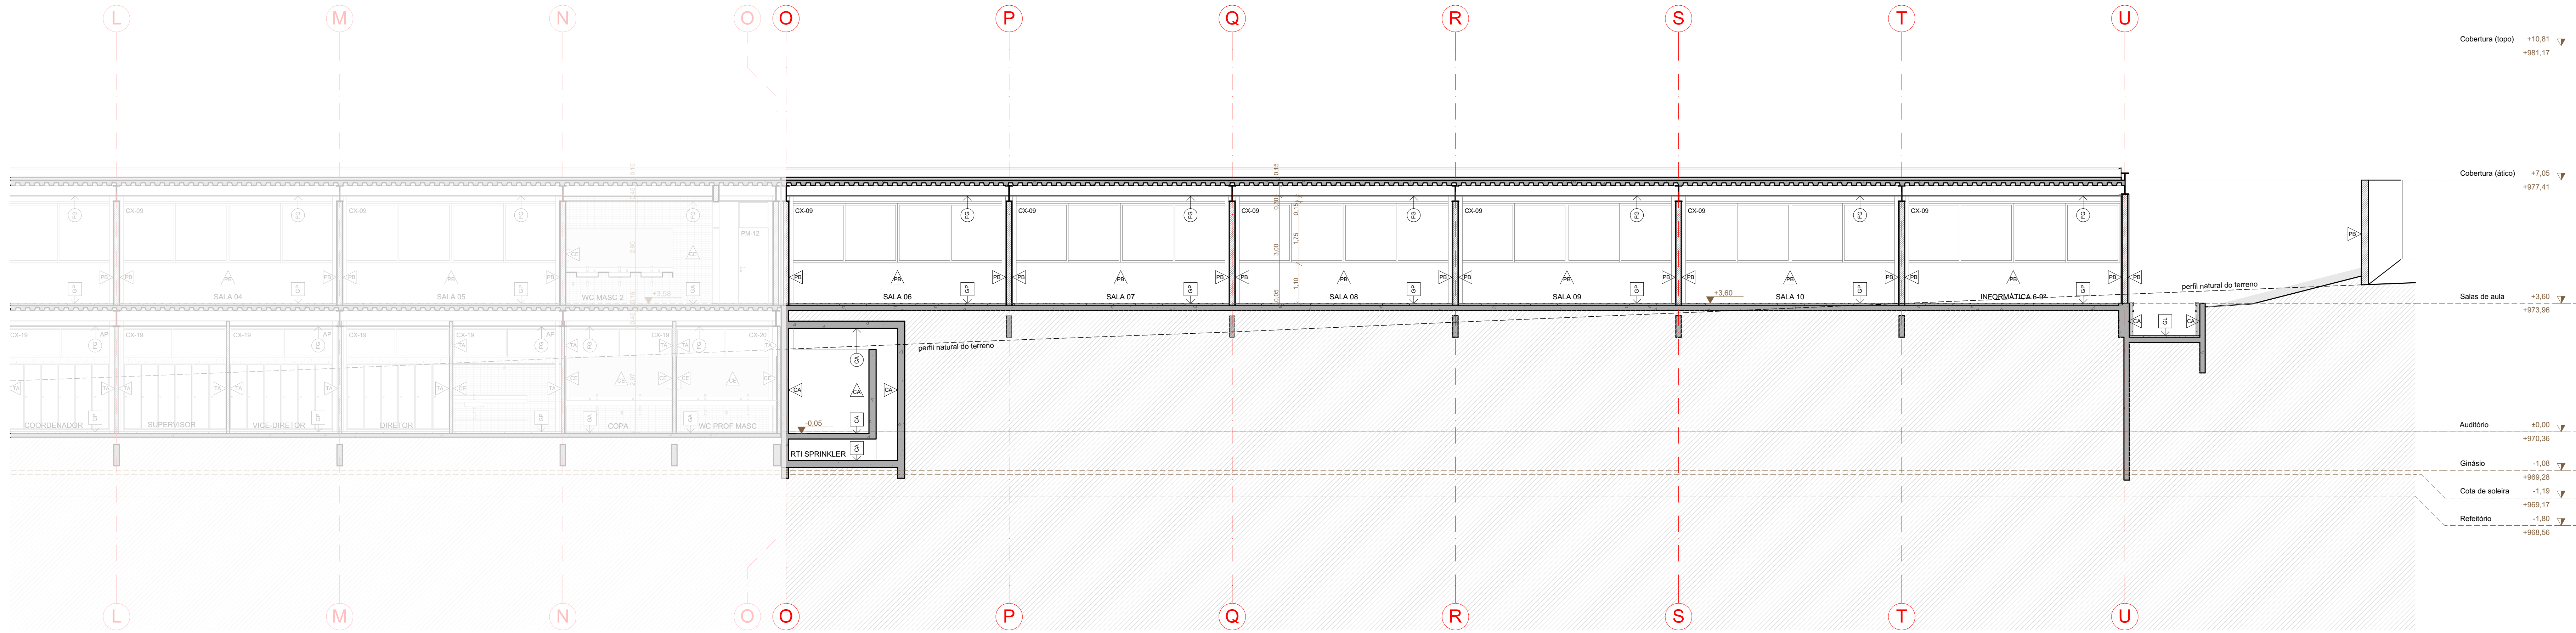

CORTE AA - TRECHO C
ESCALA 1:75

