



CORTE BB - TRECHO A
ESCALA 1/75

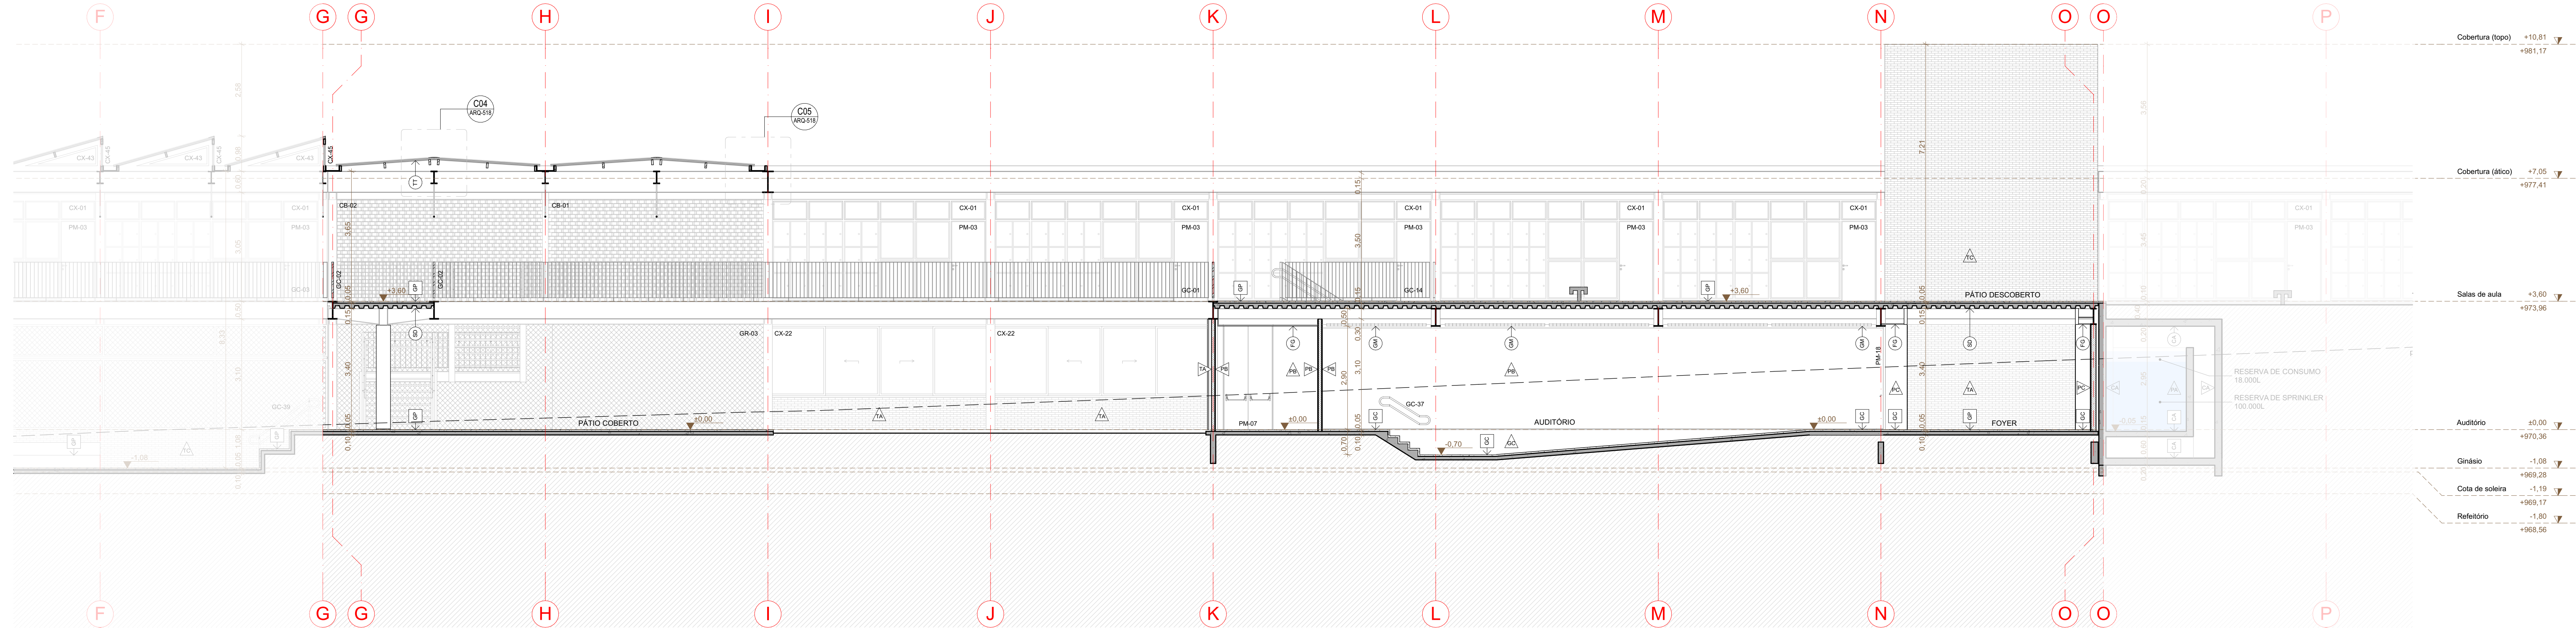

CORTE BB - TRECHO B
ESCALA 1/75

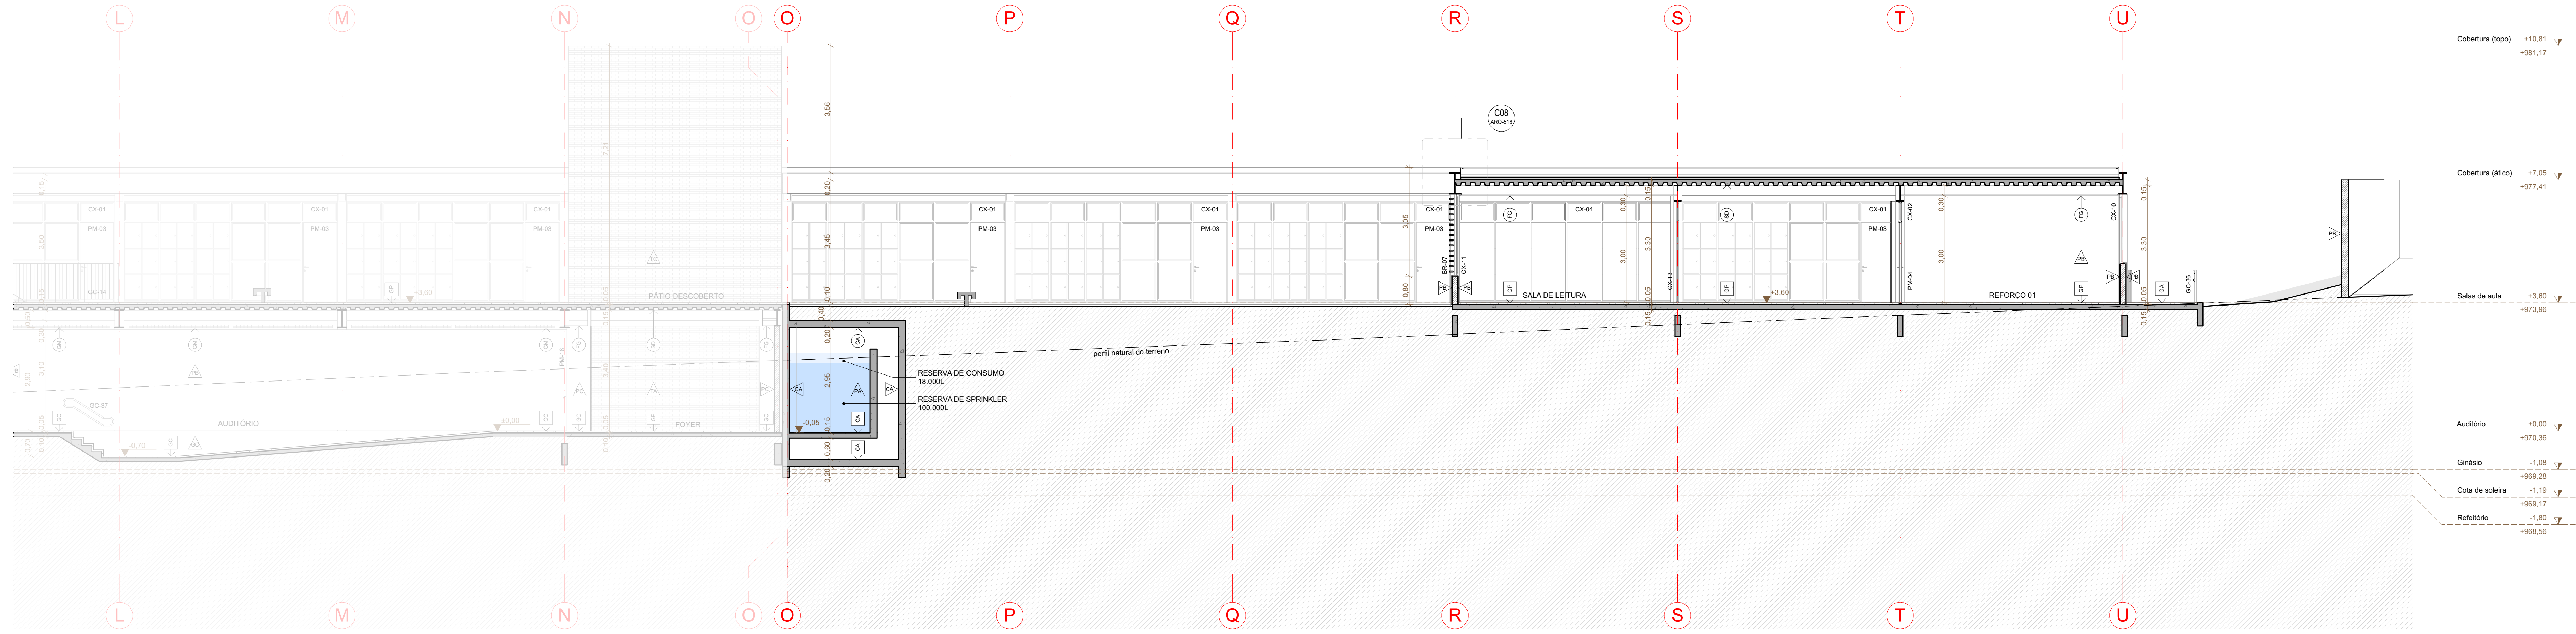

CORTE BB - TRECHO C
ESCALA 1/75

