



CORTE DD - TRECHO A  
ESCALA 1/75

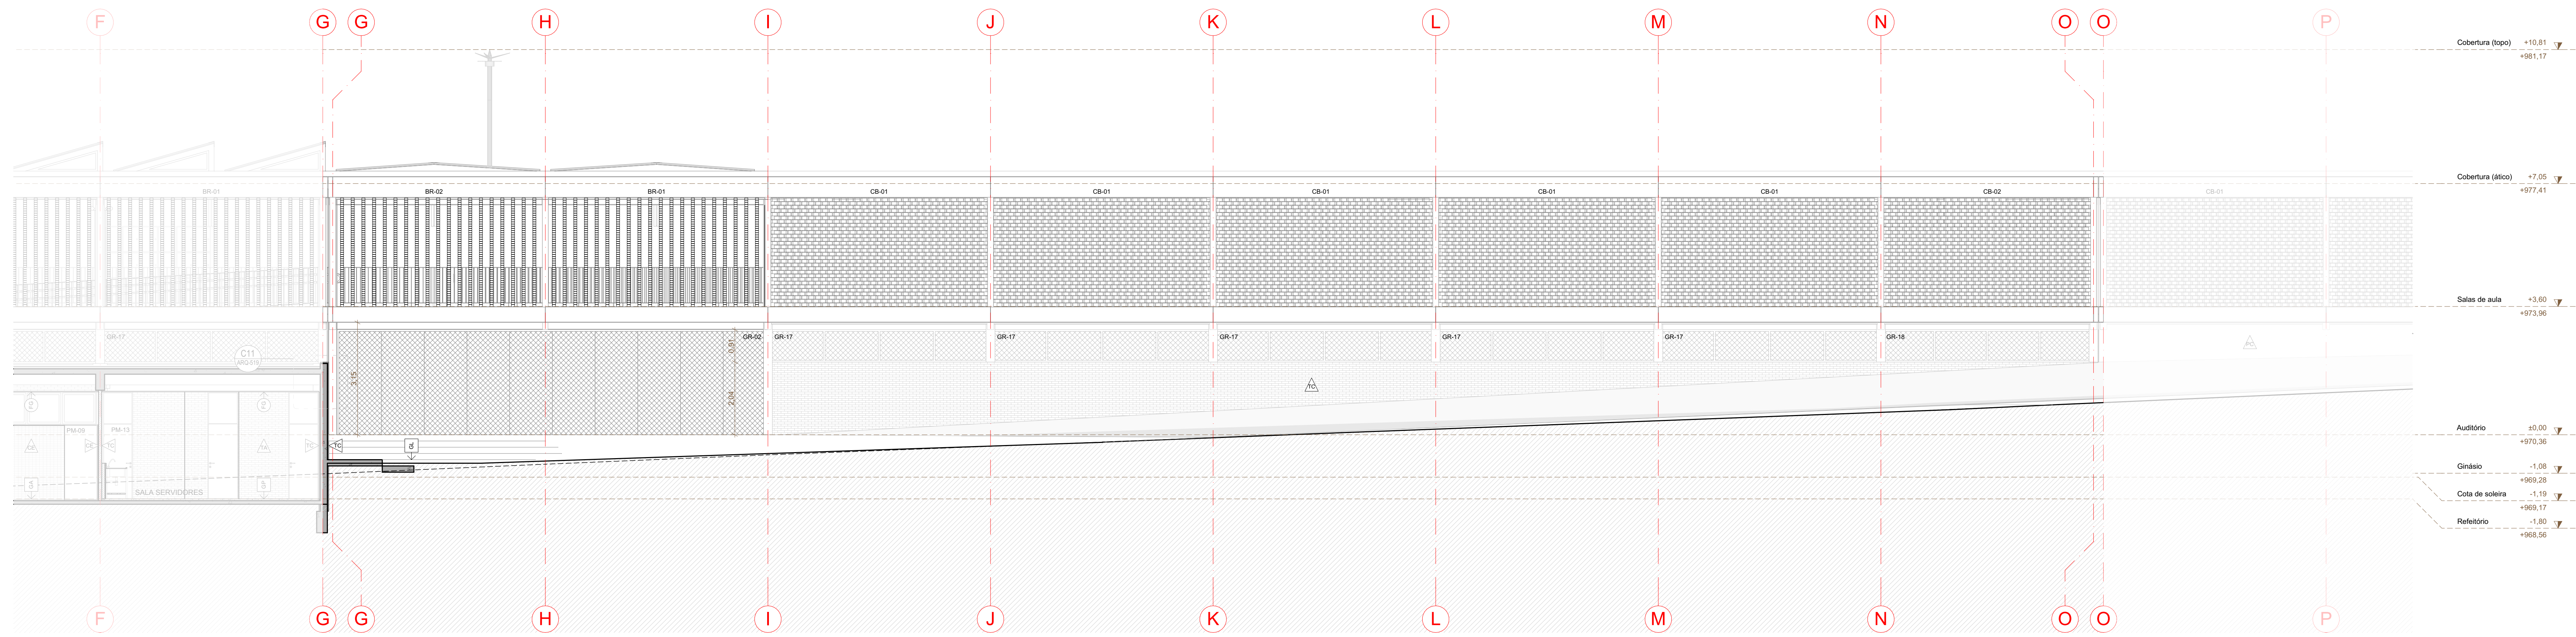

CORTE DD - TRECHO B  
ESCALA 1/75

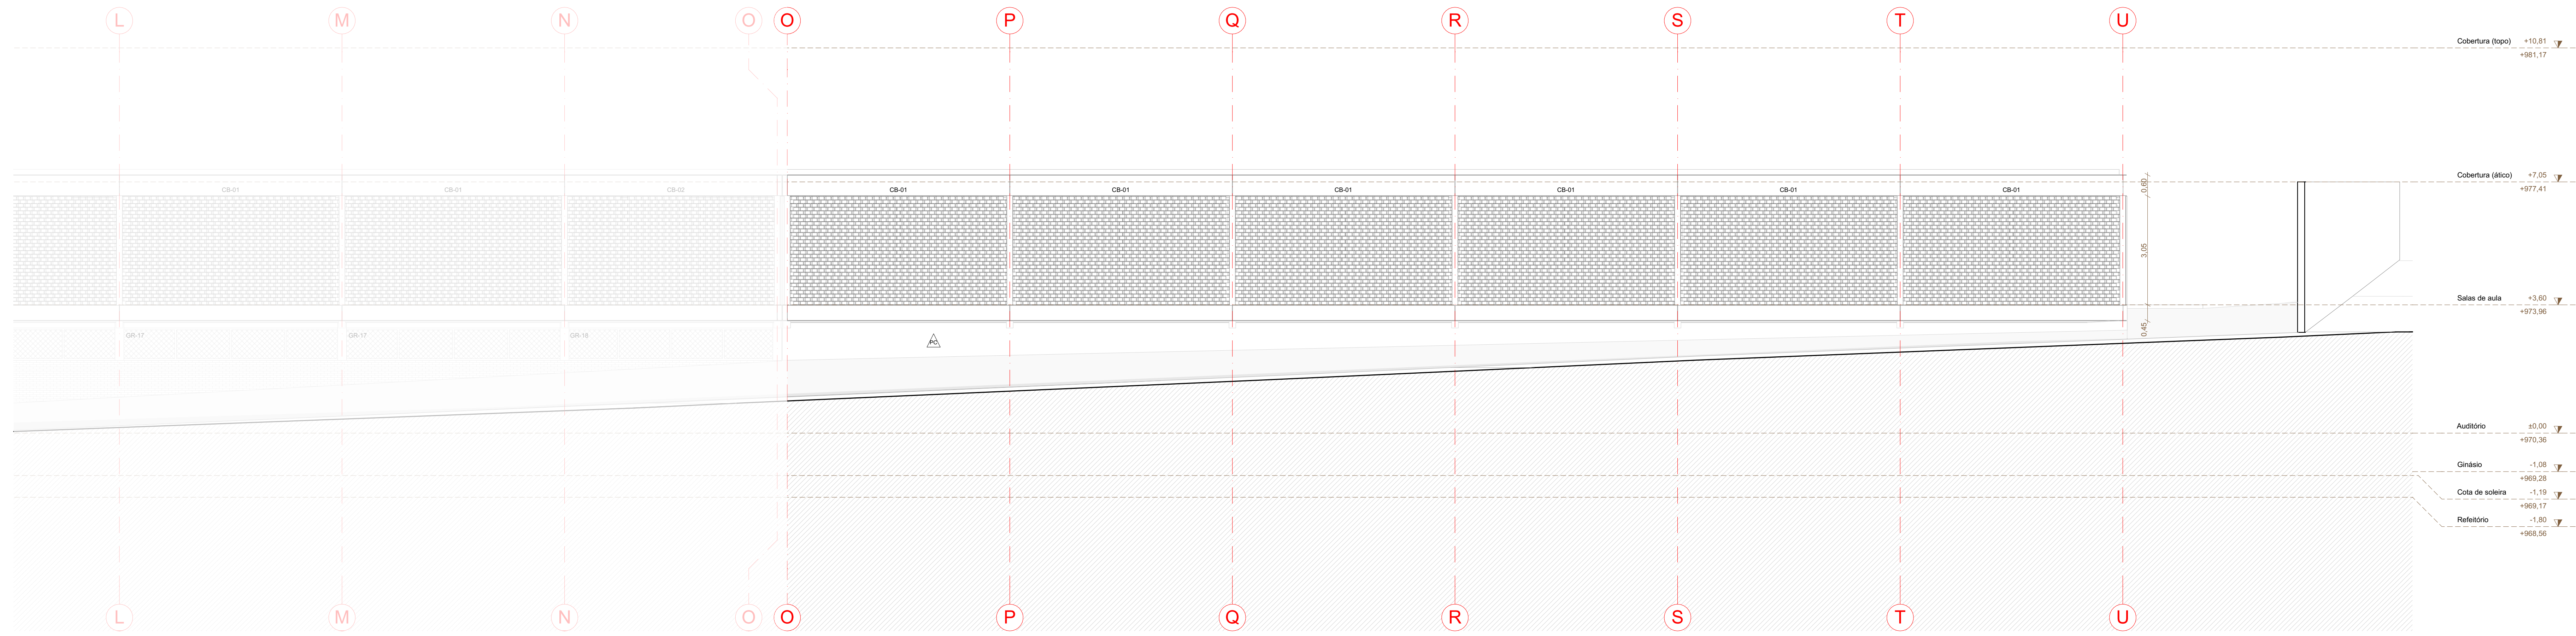

CORTE DD - TRECHO C  
ESCALA 1/75

PISO	CONCRETO APARENTE	CONCRETO APARENTE
01	GRANITINA TERRACOTA LAMADA	CONCRETO APARENTE
02	GRANITINA TERRACOTA COM ACOTIVO ANTI-DEBRAPANTE	CONCRETO APARENTE
03	GRANITINA TERRACOTA POLIDA	PINTURA C TINTA ACRILICA SEM BRILHO, COR BRANCO NÍVEO
04	GRANITINA CINZA POLIDA	PINTURA C TINTA ACRILICA SEM BRILHO, COR CINZA CLARO
05	GRANITINA CINZA POLIDA	PINTURA C TINTA ACRILICA SEM BRILHO, COR CINZA ESCURO
06	BLOQUETE DE CONCRETO NÃO PERMEÁVEL	A TULHO CERÂMICO APARENTE
07	CONCRETOGRAMA	CASQUINHA DE TULHO CERÂMICO
08	CONCRETO APARENTE	REVESTIMENTO CERÂMICO TIPO PASTILHA 15x10CM
09	CONCRETO FINADO	GRANITINA CINZA POLIDA
10	CONCRETO APARENTE	FORRO DE GESSO
11	STEEEL DECK APARENTE	GRELHA DE CHAPA METÁLICA
12	TEIXA TERMOACUSTICA APARENTE	VORO LAMINADO COM PÊLULA BRANCA

TABELA DE PORTAS	COD.	LxM (m)	FUNCIÓNAMENTO	LOCALIZACÃO	QT.
1	PR-01	1,81 x 2,17	2 FOLHAS DE CORRER	SALA DE SERVIÇO	1
2	PR-02	1,81 x 2,17	2 FOLHAS DE CORRER	SALA DE SERVIÇO	1
3	PR-03	0,88 x 2,38	1 FOLHA DE ABRIR	SALAS MULTITUDO	1
4	PR-04	0,88 x 2,38	1 FOLHA DE ABRIR	SALAS DE AULA	31
5	PR-05	0,88 x 2,38	1 FOLHA DE ABRIR C BARRA ACESIVEL	WC ACESIVEL	1
6	PR-06	0,88 x 2,38	1 FOLHA DE ABRIR	WC ACESIVEL	1
7	PR-07	0,88 x 2,38	1 FOLHA DE ABRIR	WC ACESIVEL	1
8	PR-08	0,88 x 2,38	1 FOLHA DE ABRIR	WC ACESIVEL	1
9	PR-09	0,88 x 2,38	1 FOLHA DE ABRIR	WC ACESIVEL	1
10	PR-10	0,88 x 2,38	1 FOLHA DE ABRIR	WC ACESIVEL	1
11	PR-11	0,88 x 2,38	1 FOLHA DE ABRIR	WC ACESIVEL	1
12	PR-12	0,88 x 2,38	1 FOLHA DE ABRIR C BARRA ACESIVEL	WC ACESIVEL	1
13	PR-13	0,88 x 2,38	1 FOLHA DE ABRIR	WC ACESIVEL	1
14	PR-14	0,88 x 2,38	1 FOLHA DE ABRIR C BARRA ACESIVEL	WC ACESIVEL	1
15	PR-15	0,88 x 2,38	1 FOLHA DE ABRIR	WC ACESIVEL	1
16	PR-16	0,88 x 2,38	1 FOLHA DE ABRIR	WC ACESIVEL	1
17	PR-17	0,88 x 2,38	1 FOLHA DE ABRIR	WC ACESIVEL	1
100	PR-100	0,88 x 2,38	1 FOLHA DE ABRIR	WC ACESIVEL	1

TABELA DE CALDEIROS	COD.	LxM (m)	FUNCIÓNAMENTO	LOCALIZACÃO	QT.
1	CA-01	0,88 x 2,38	4 FOLHAS MAXIMAR 4	SALAS DE AULA	27
2	CA-02	0,88 x 2,38	4 FOLHAS MAXIMAR 4	SALAS DE AULA	27
3	CA-03	0,88 x 2,38	4 FOLHAS MAXIMAR 4	SALAS DE AULA	27
