


CORTE GG  
ESCALA 1/75

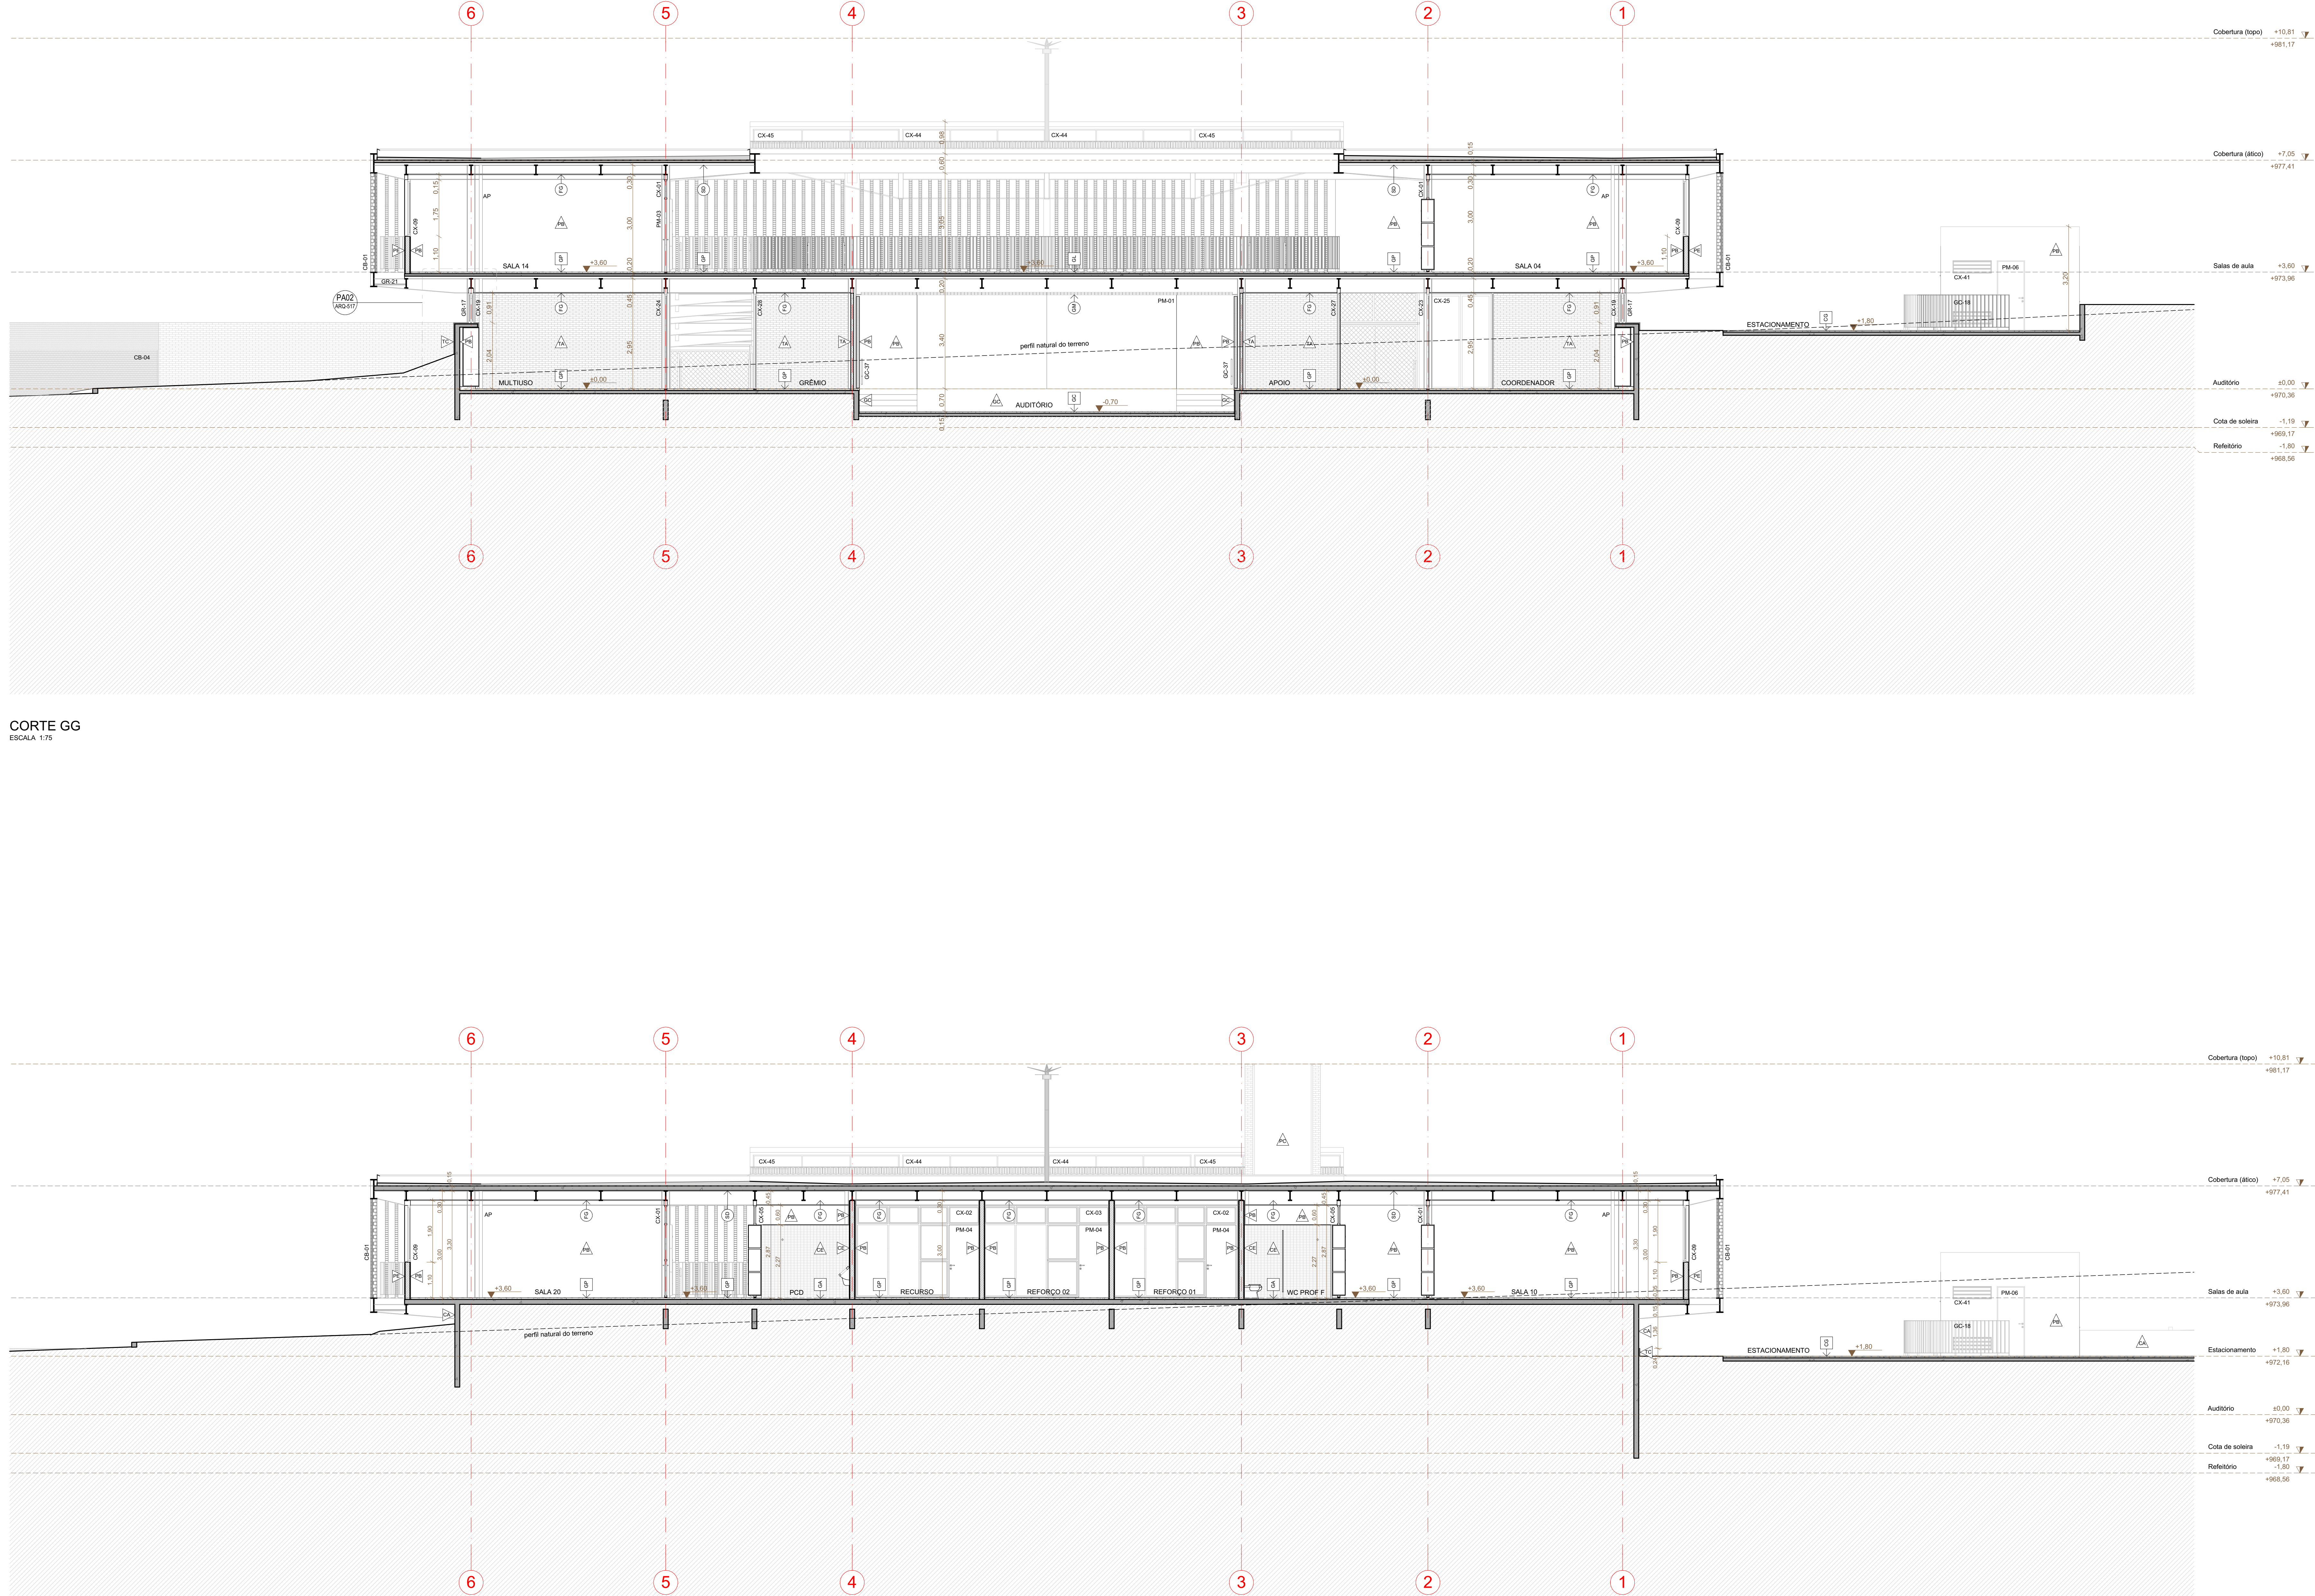

PISO	CONCRETO APARENTE	CONCRETO APARENTE
01	GRANITINA TERRACOTA LAMBA	CONCRETO APARENTE
02	GRANITINA TERRACOTA COM AZULHO ANTIREFRATANTE	CONCRETO APARENTE
03	GRANITINA TERRACOTA POLIDA	PINTURA C/TINTA ACRILICA SEM BRILHO, COR CINZA CLARO
04	GRANITINA CINZA POLIDA	PINTURA C/TINTA ACRILICA SEM BRILHO, COR CINZA ESCURO
05	BLOQUETE DE CONCRETO NÃO PERMEAVEL	TAULO CERAMICO APARENTE
06	CONCRETO GRAMA	CASQUINHA DE TAULO CERAMICO
07	CONCRETO APARENTE	REVESTIMENTO CERAMICO TIPO PASTILHA 15X10CM
08	CONCRETO PINTADO	GRANITINA CINZA POLIDA

TETO	CONCRETO APARENTE	FORRO DE GESSO
09	STEEEL DECK APARENTE	GRELHA DE CHAPA METALICA
10	TELA TERMOACUSTICA APARENTE	VORO LAMINADO COM PULVERILA BRANCA






NOTAS:  
 1 NÃO MEDIR O DESENHO, SEMPRE CONSIDERAR AS COTAS.  
 2 COTAS METROS, NÃO SE MEDIR. TODA COTA NEGATIVA DEVERIA SER CONFIRMADA NA OBRA.  
 3 EM CASO DE INCONFERÊNCIA ENTRE DESENHOS, A ESCALA MAIOR É A QUE VIGORAR.  
 4 EM CASO DE DÚVIDA, O ARQUITETO É O RESPONSÁVEL PELO DESENHO E O ENGENHEIRO DEVE SER CONSULTADO.  
 5 TODOS OS DETALHES DEBEM SER APROVADOS PELO CONSTRUTOR MEDIANTE EXECUÇÃO DE PROTÓTIPO E APROVAÇÃO PRÉVIA DO ARQUITETO, ENGENHEIRO E DO CLIENTE.  
 6 OBSERVAR AS NORMAS DE ACESSIBILIDADE VIGENTES (NBR 9070, 9074, 9078, 9079, 9104, 9106, 9107, 9108,10000.

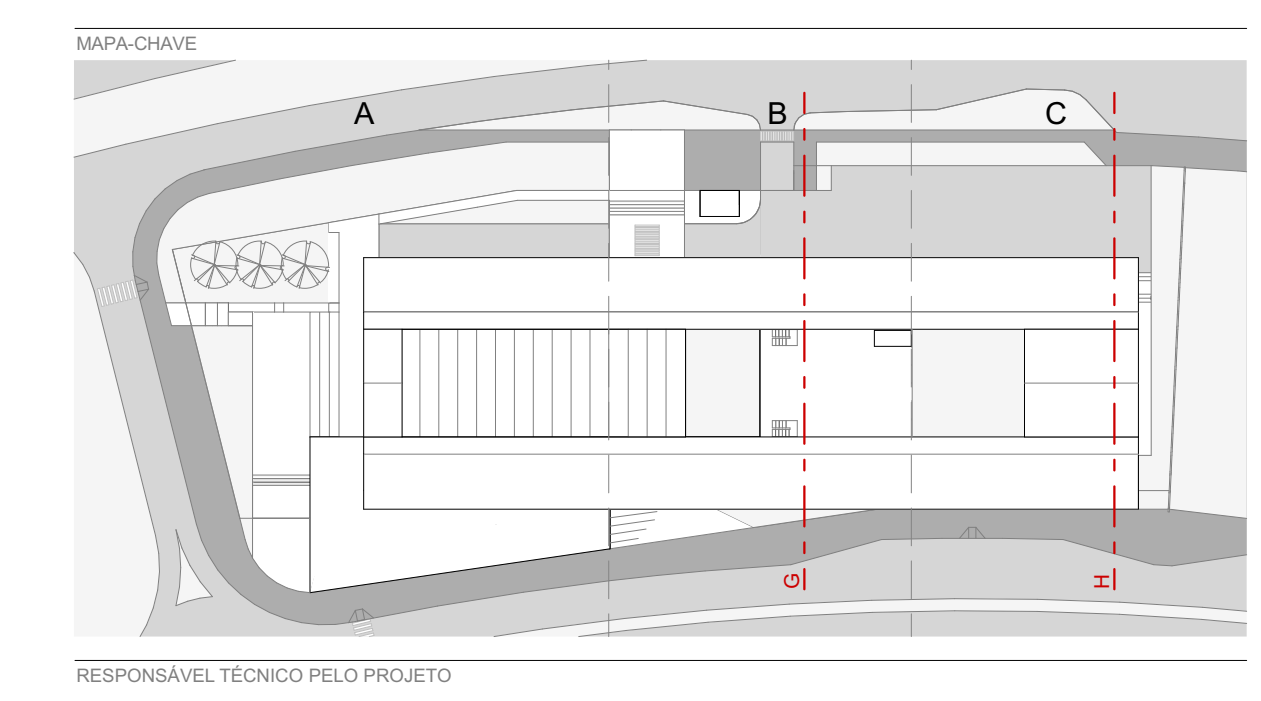

CORTE HH  
ESCALA 1/75

RESPONSÁVEL TÉCNICO PELA PROPOSTA:  
 EDER RODRIGUES DE ALENCAR  

OBJETO:  
 PROJETO EXECUTIVO  
 DEZ/2019

ARQ-208