




GR-16/ GR-17 VISTA GERAL - TRECHO 01
ESCALA 1:20

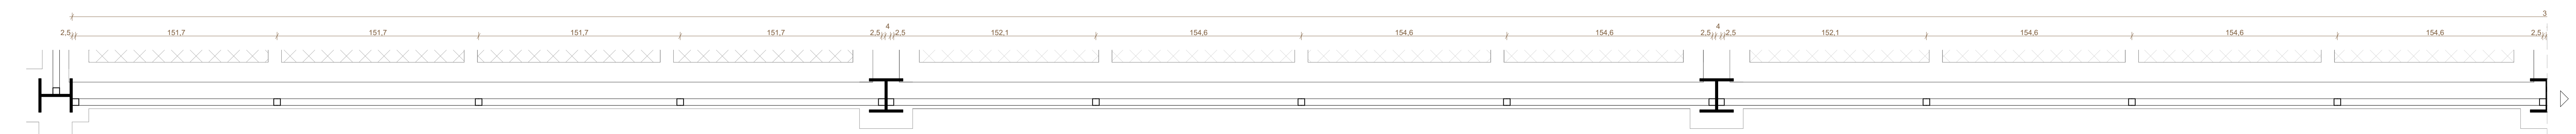


GR-16/ GR-17 SEÇÃO H1 - TRECHO 01
ESCALA 1:20

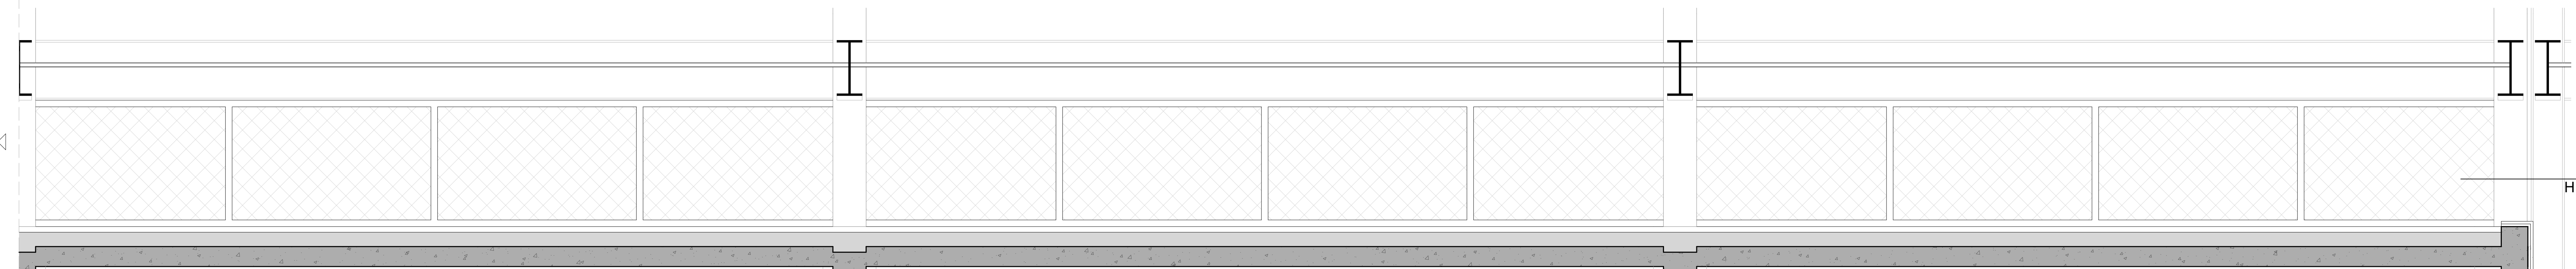


GR-16/ GR-17 VISTA GERAL - TRECHO 02
ESCALA 1:20

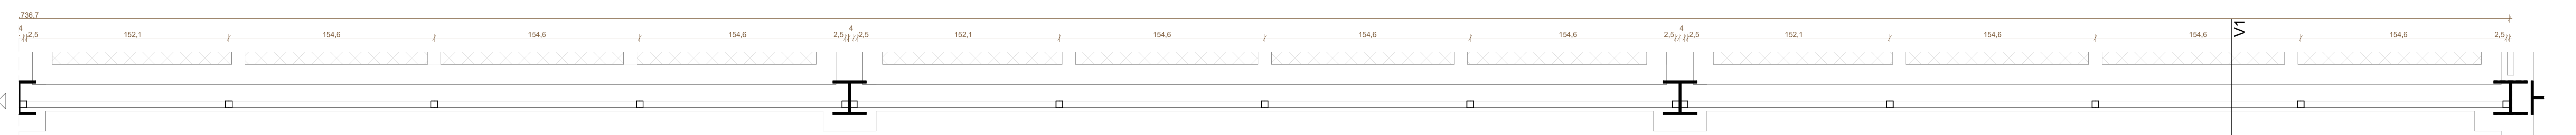


GR-16/ GR-17 SEÇÃO H1 - TRECHO 01
ESCALA 1:20

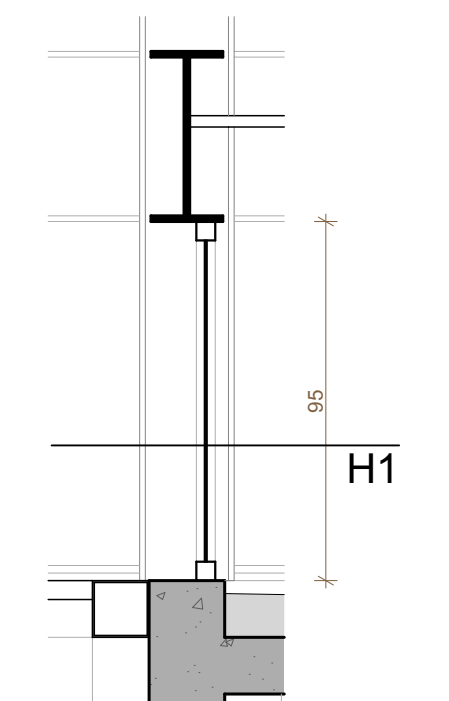


GR-16/ GR-17 SEÇÃO V1 - TRECHO 01
ESCALA 1:20

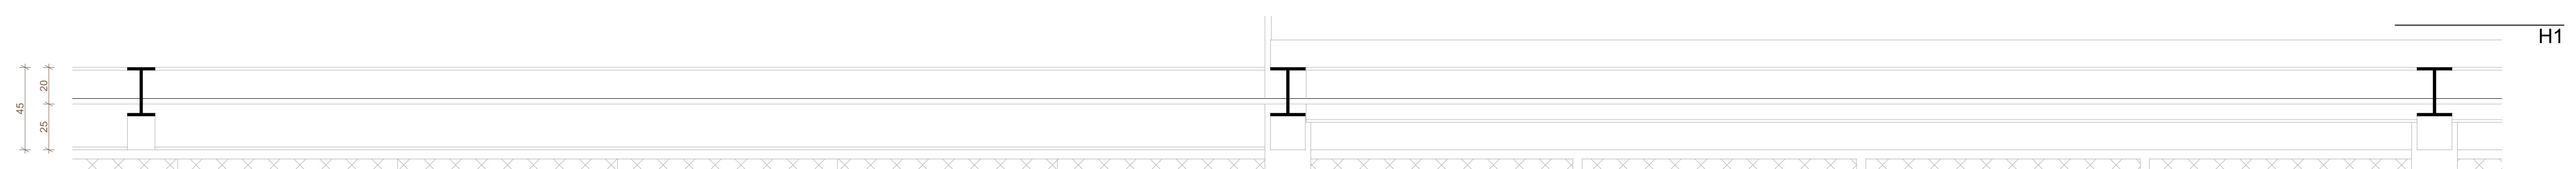

GR-20/GR-21 VISTA GERAL
ESCALA 1:20

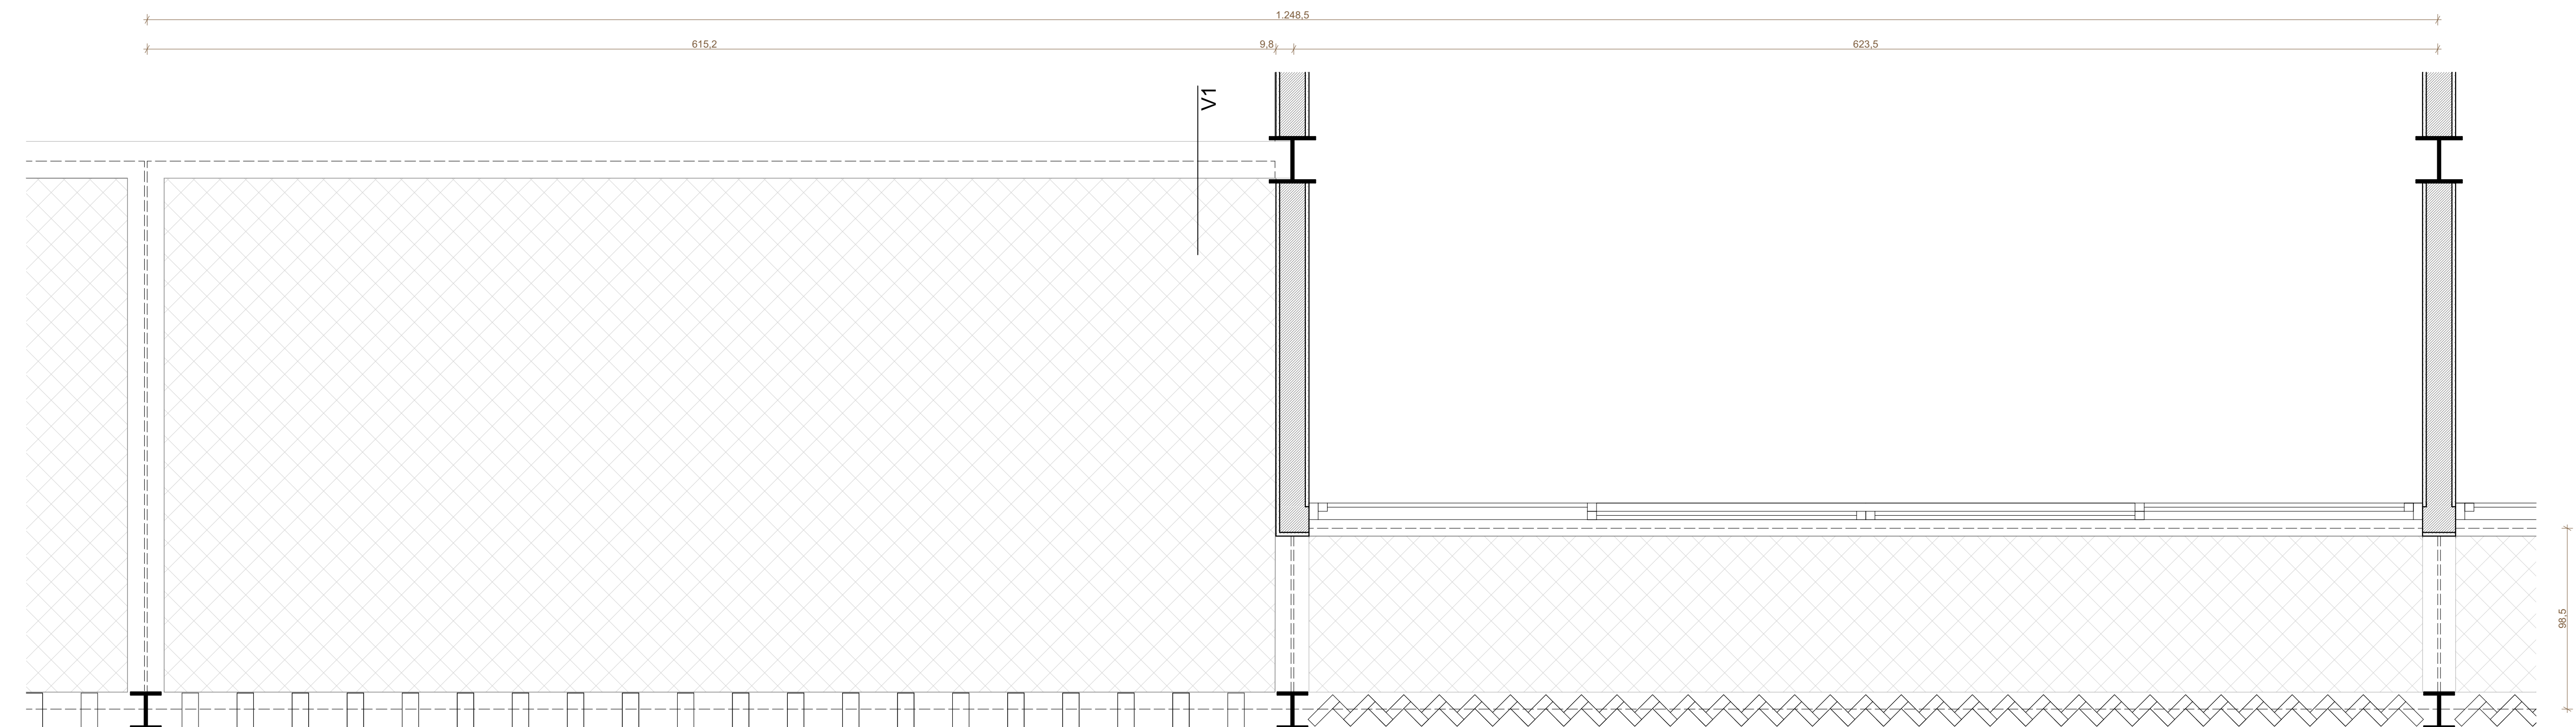


GR-20/GR-21 SEÇÃO H1
ESCALA 1:20

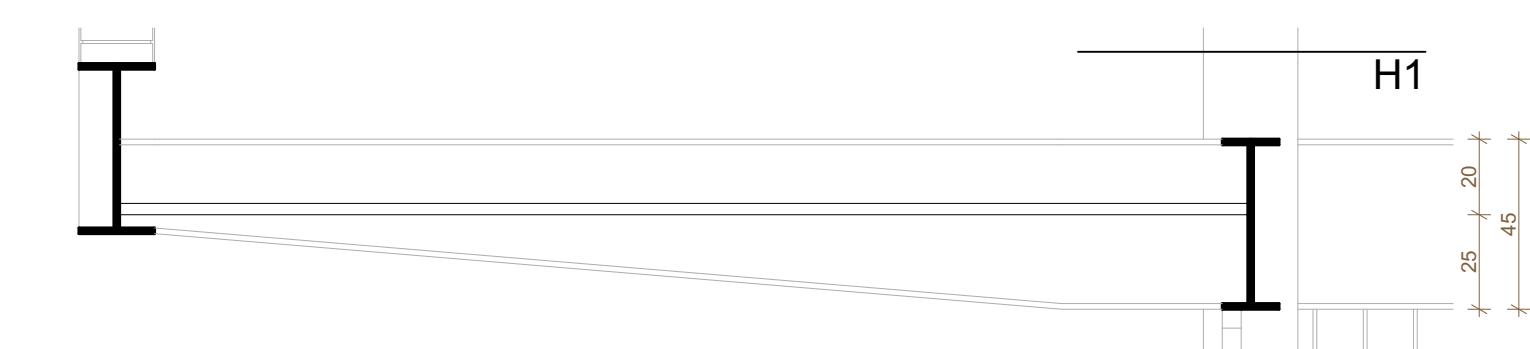

GR-20/GR-21 SEÇÃO V1
ESCALA 1:20

REVISÃO	DATA	DESCRIÇÃO
R00	02/12/2019	EMISSÃO INICIAL

- NOTAS:
- NÃO MEDIR O DESENHO, SEMPRE CONSIDERAR AS COTAS.

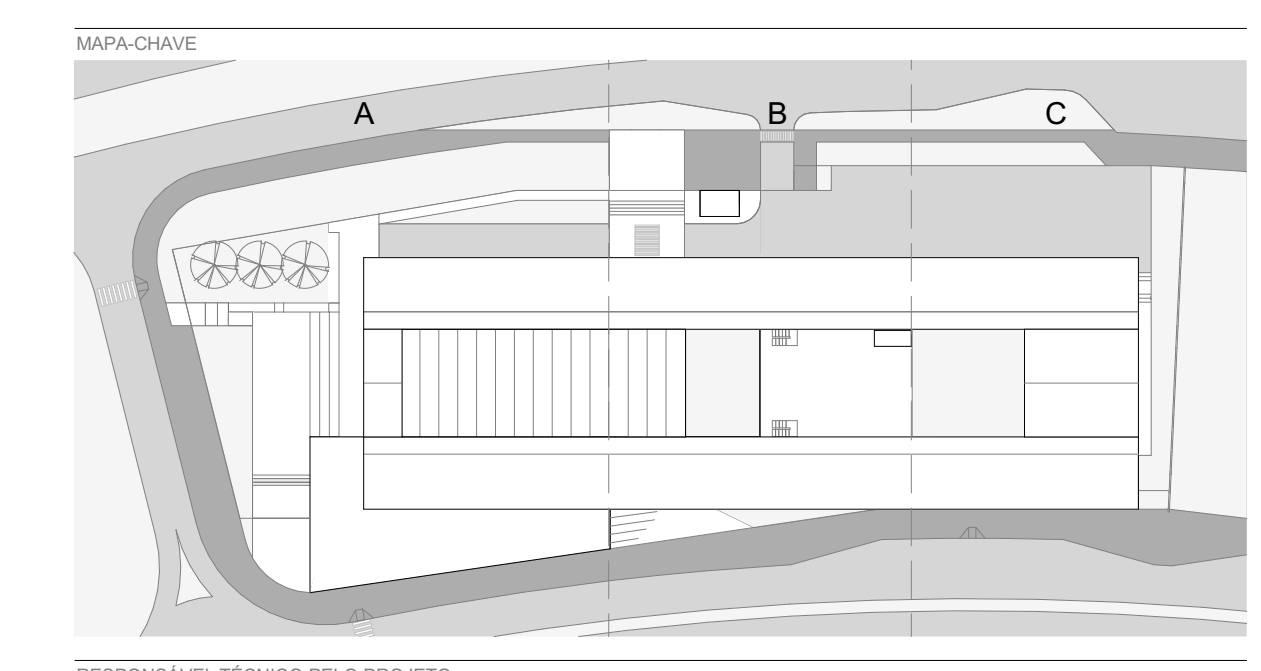

RESPONSÁVEL TÉCNICO PELO PROJETO

EDER RODRIGUES DE ALENCAR
CAU 48063-9

OBRA: CENTRO EDUCACIONAL CRIXÁ

ETAPA: PROJETO EXECUTIVO

DEZ | 2019

ARQ-427