




GC-11 VISTA GUARDA-CORPO
ESCALA 1:25

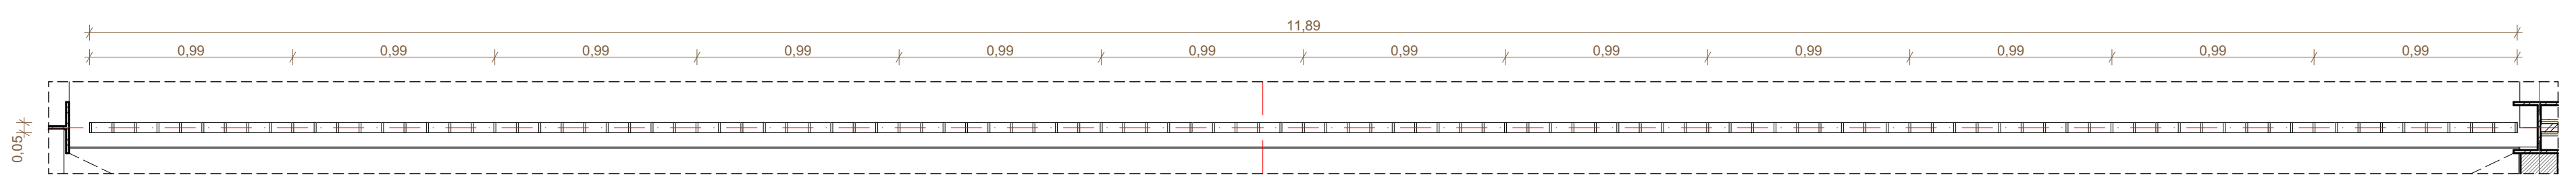


GC-11 PLANTA GUARDA-CORPO
ESCALA 1:25

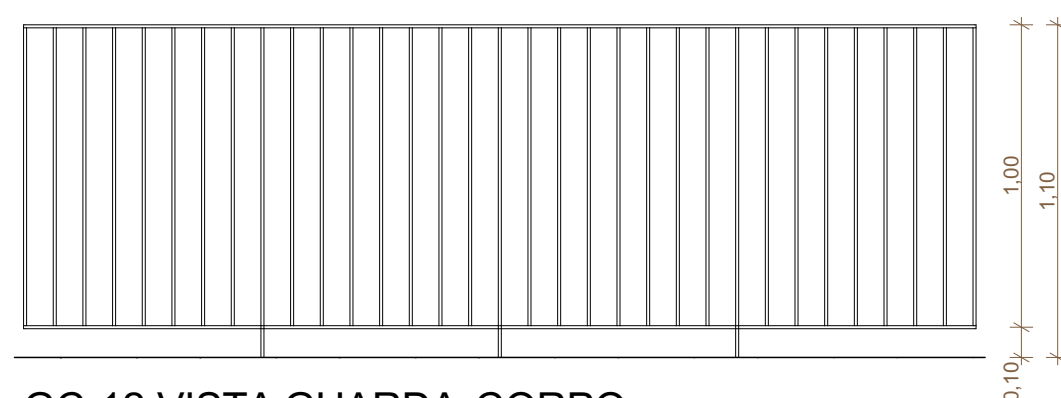


GC-12 VISTA GUARDA-CORPO
ESCALA 1:25

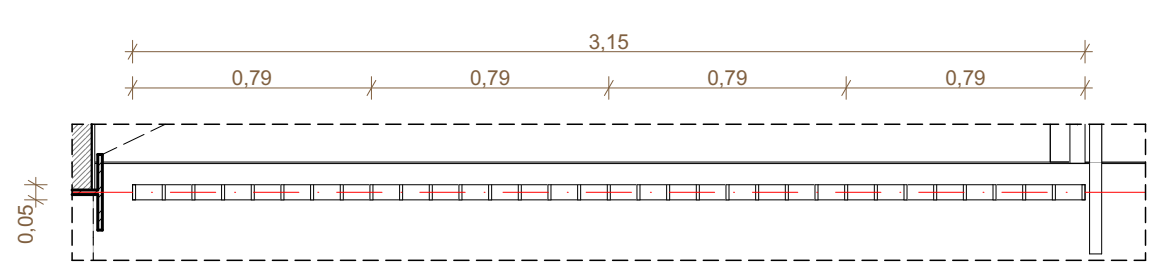


GC-12 PLANTA GUARDA-CORPO
ESCALA 1:25

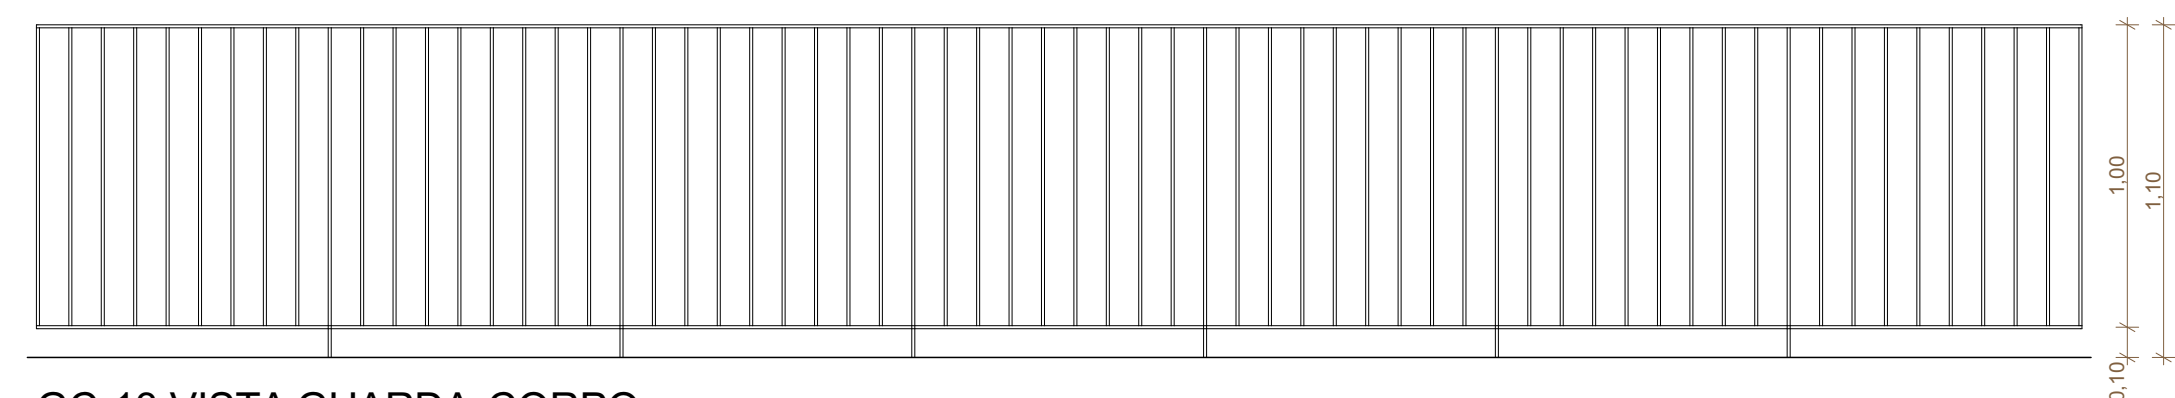


GC-13 VISTA GUARDA-CORPO
ESCALA 1:25

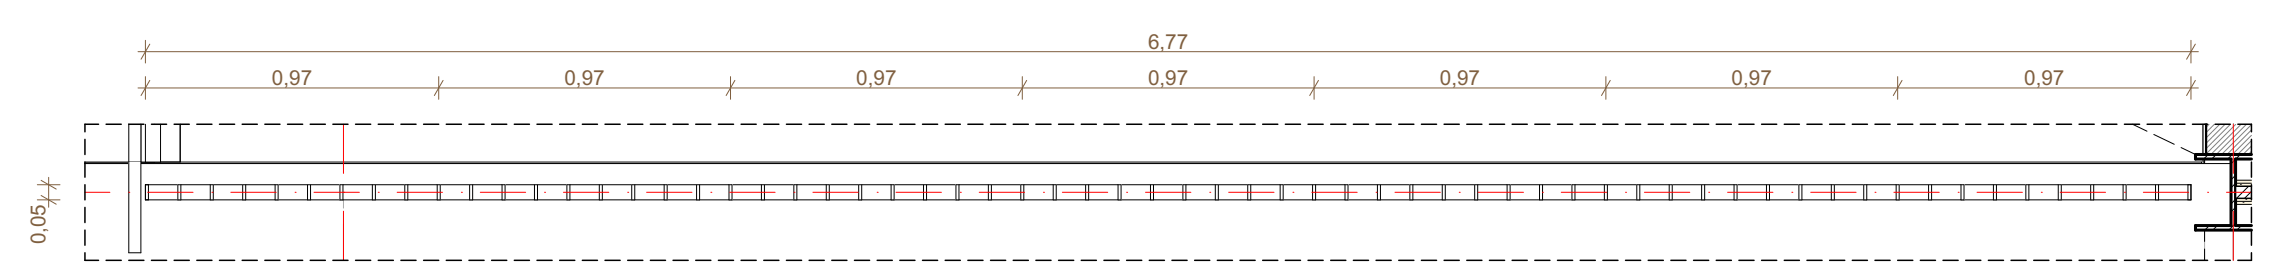


GC-13 PLANTA GUARDA-CORPO
ESCALA 1:25

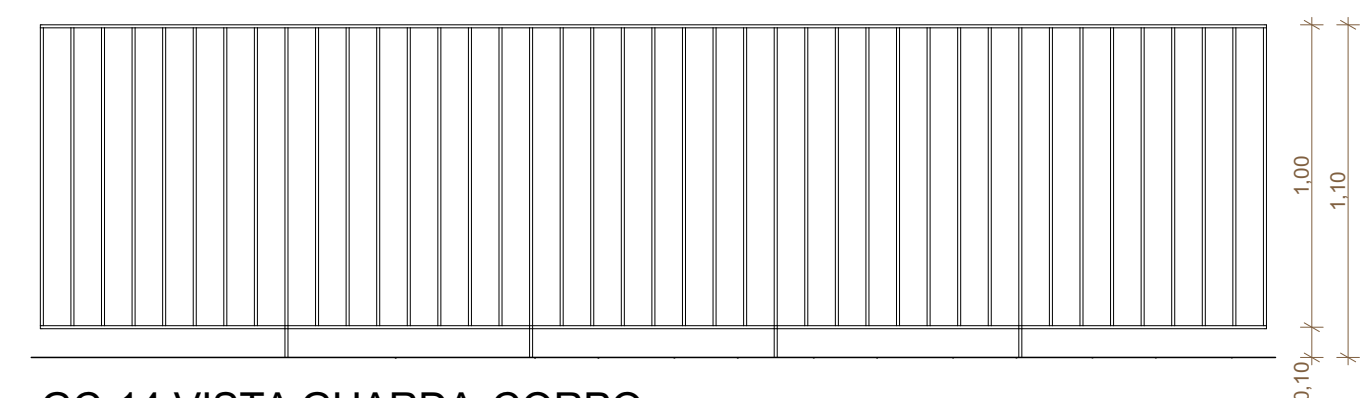


GC-14 VISTA GUARDA-CORPO
ESCALA 1:25

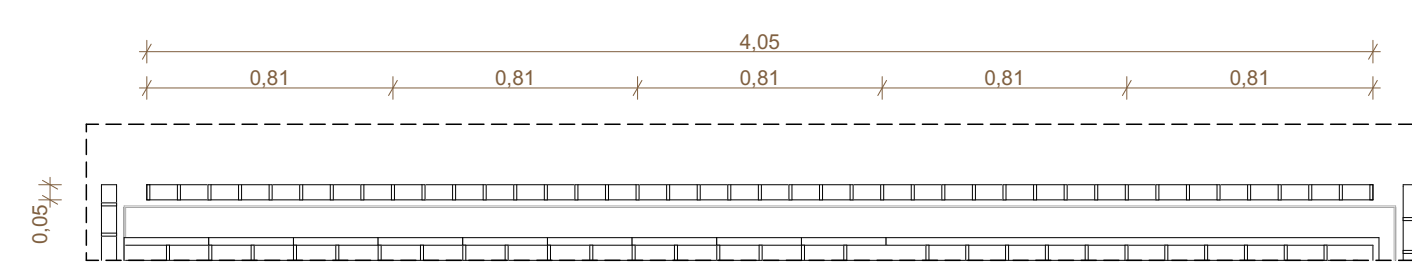


GC-14 PLANTA GUARDA-CORPO
ESCALA 1:25

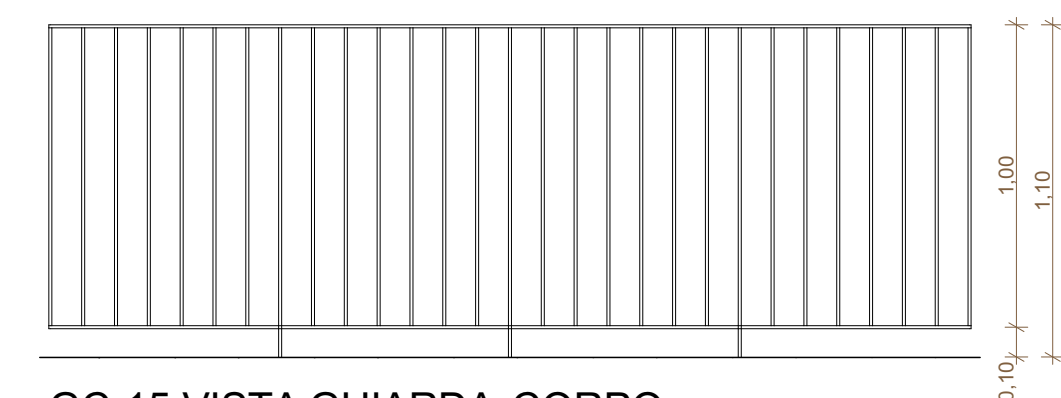


GC-15 VISTA GUIARDA-CORPO
ESCALA 1:25

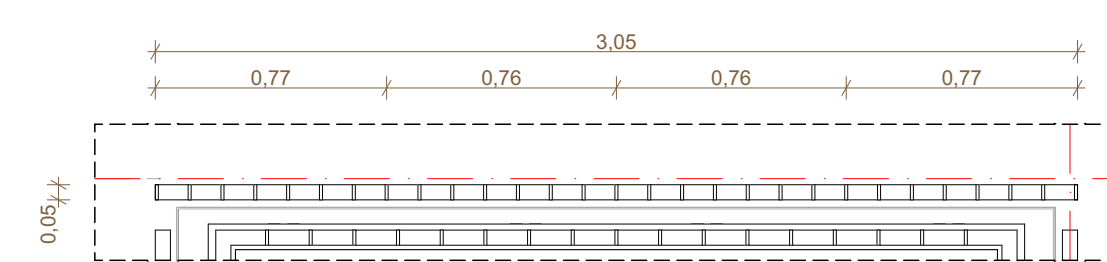


GC-15 PLANTA GUARDA-CORPO
ESCALA 1:25

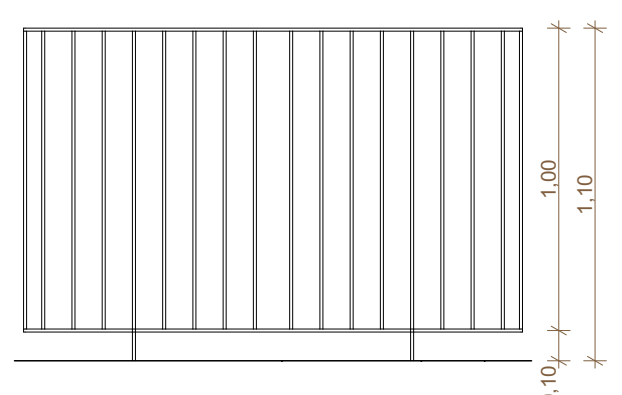


GC-16 VISTA GUARDA-CORPO
ESCALA 1:25

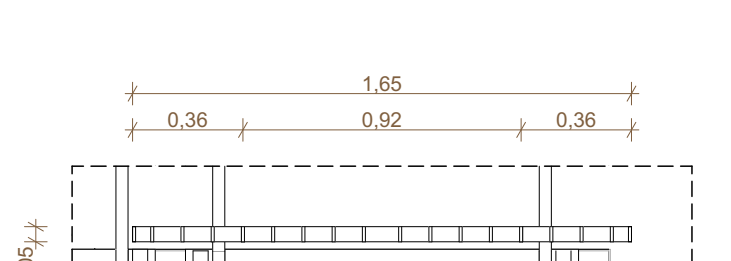


GC-16 PLANTA GUARDA-CORPO
ESCALA 1:25

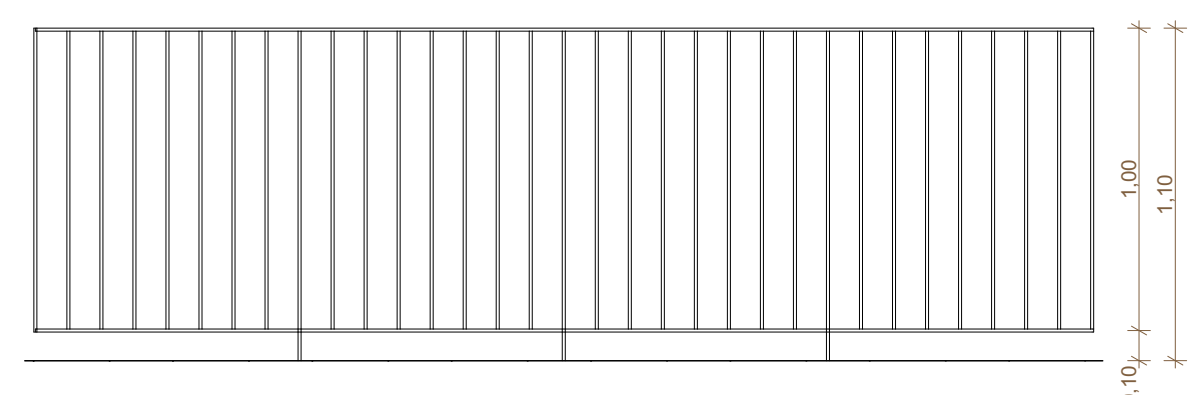


GC-17 VISTA GUARDA-CORPO
ESCALA 1:25

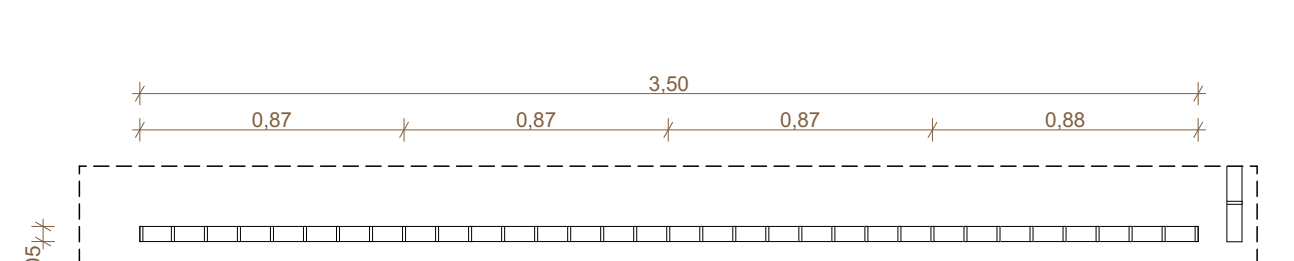


GC-17 PLANTA GUARDA-CORPO
ESCALA 1:25

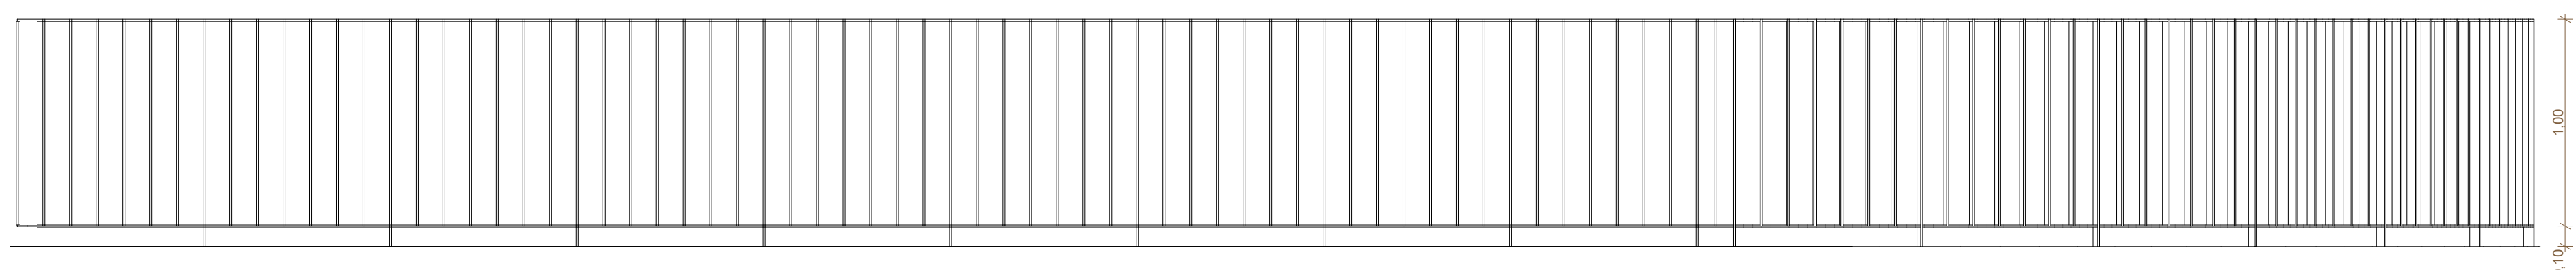


GC-18 VISTA GUARDA-CORPO
ESCALA 1:25

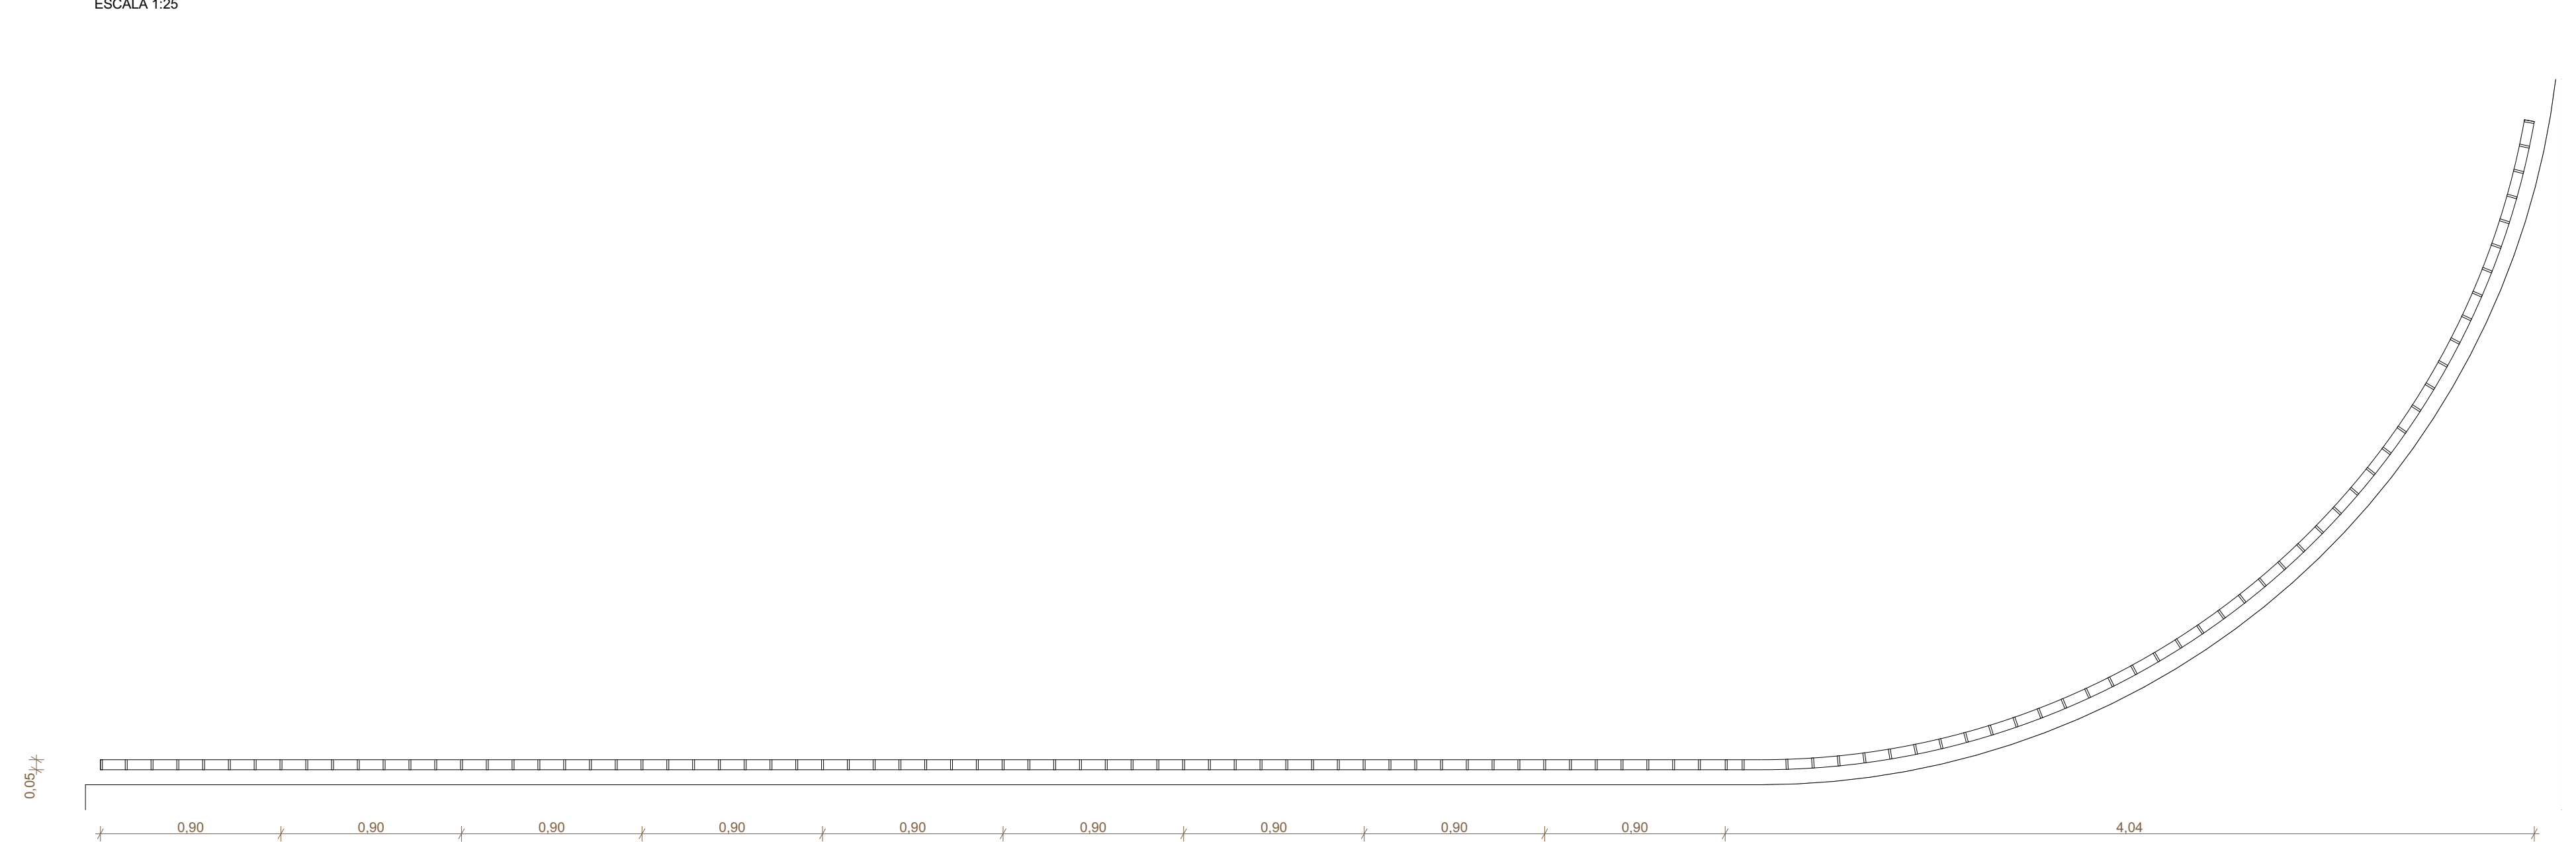


GC-18 PLANTA GUARDA-CORPO
ESCALA 1:25

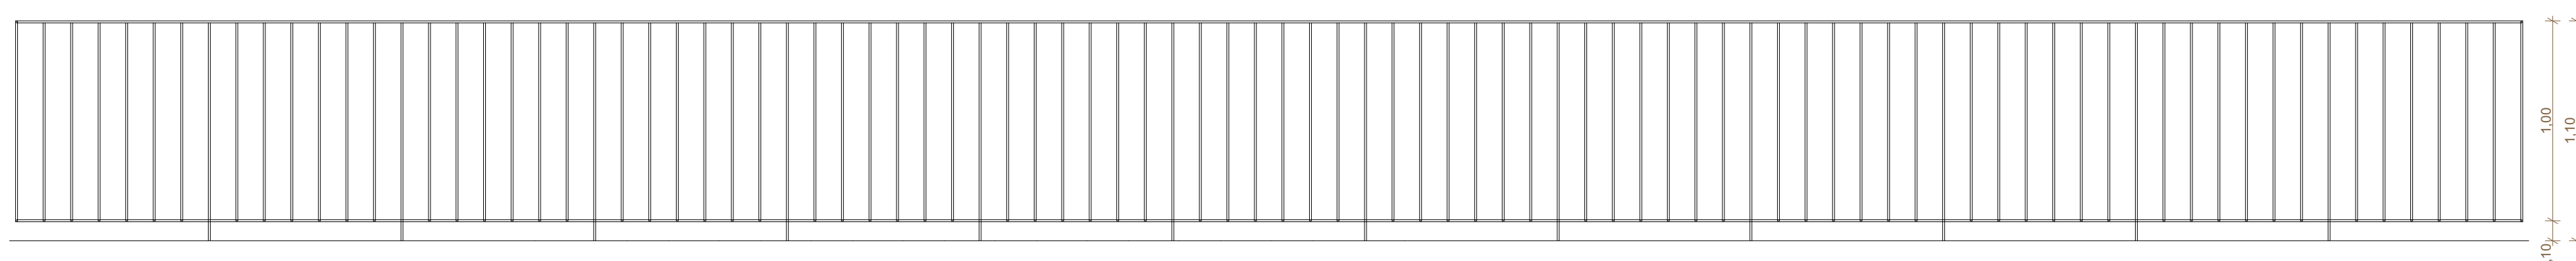


GC-19 VISTA GUARDA-CORPO
ESCALA 1:25

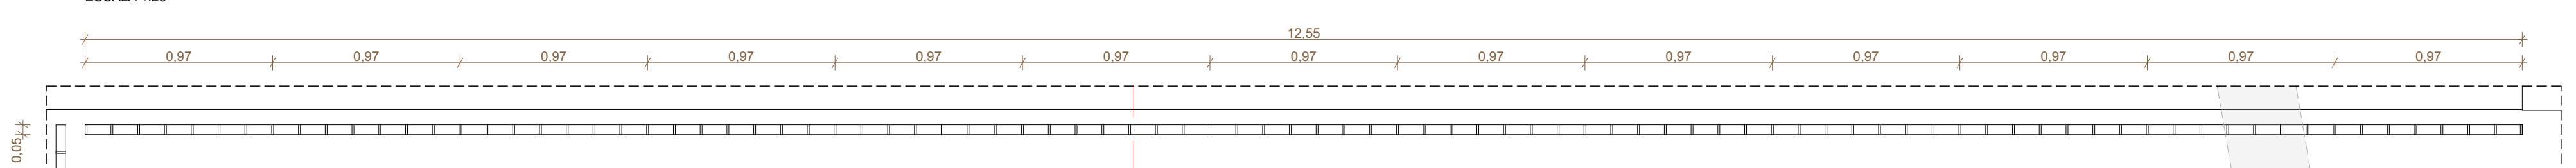

GC-19 PLANTA GUARDA-CORPO
ESCALA 1:25

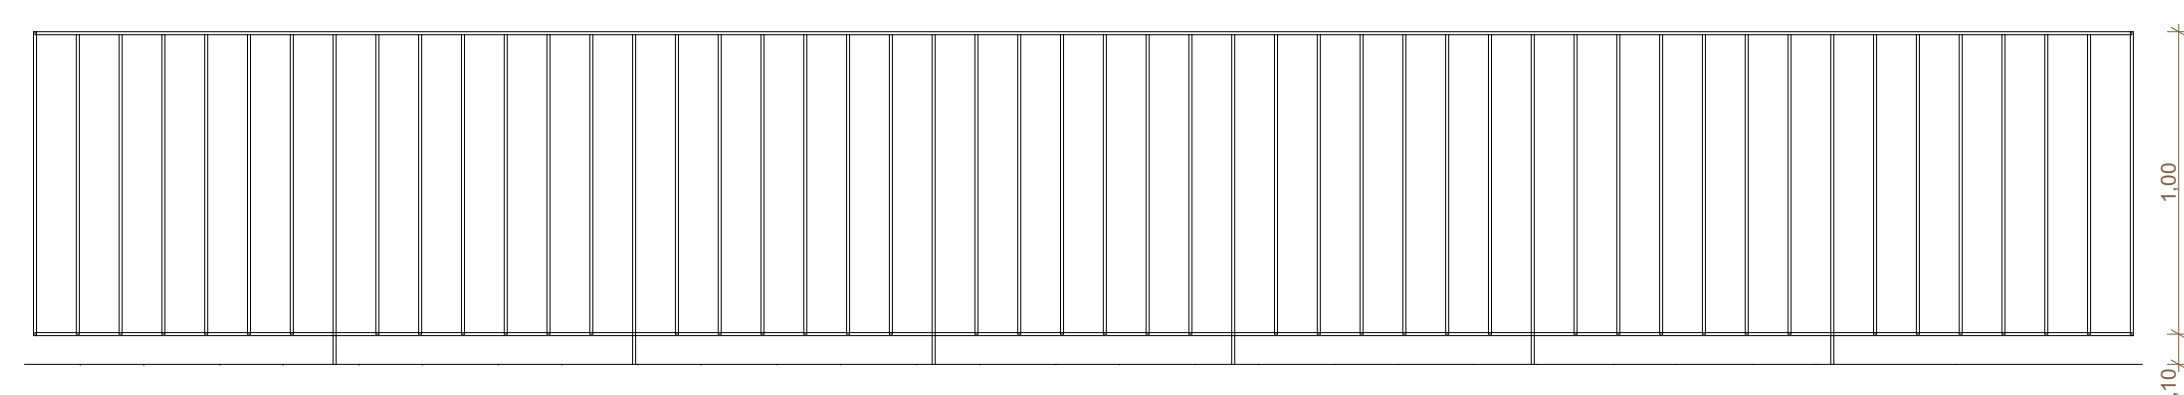


GC-20 VISTA GUARDA-CORPO
ESCALA 1:25

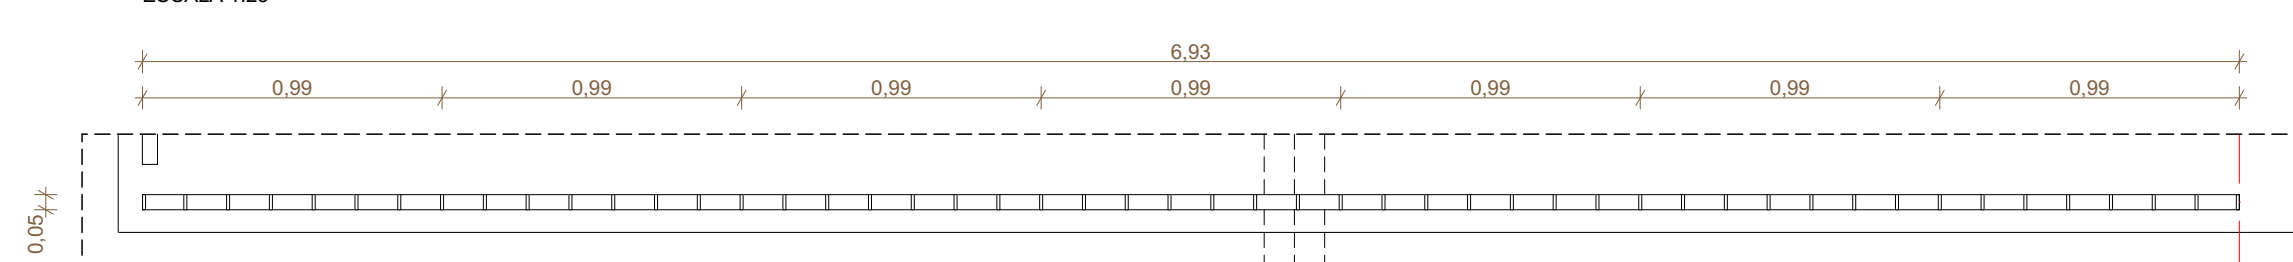

GC-20 PLANTA GUARDA-CORPO
ESCALA 1:25


COD.	1:00	CARACTERÍSTICAS	LOCALIZAÇÃO	QT.
GC-01	43,24	GUARDA-CORPO H=110CM	CRISALÇÃO FAX SUPERIOR	2
GC-02	44,12	GUARDA-CORPO H=110CM	CRISALÇÃO FAX SUPERIOR	2
GC-03	37,49	GUARDA-CORPO H=110CM	CRISALÇÃO FAX SUPERIOR	1
GC-04	29,04	GUARDA-CORPO H=110CM	CRISALÇÃO FAX SUPERIOR	1
GC-05	2,91	GUARDA-CORPO H=110CM	CRISALÇÃO FAX SUPERIOR	1
GC-06	11,17	GUARDA-CORPO H=110CM	CRISALÇÃO FAX SUPERIOR	1
GC-07	5,52	GUARDA-CORPO H=110CM	CRISALÇÃO FAX SUPERIOR	1
GC-08	5,28	GUARDA-CORPO H=110CM	CRISALÇÃO FAX SUPERIOR	1
GC-09	43,54	GUARDA-CORPO H=110CM	CRISALÇÃO FAX SUPERIOR	2
GC-10	2,88	GUARDA-CORPO H=110CM	CRISALÇÃO FAX SUPERIOR	1
GC-11	11,88	GUARDA-CORPO H=110CM	CRISALÇÃO FAX SUPERIOR	1
GC-12	3,14	GUARDA-CORPO H=110CM	ESCALA PRINCIPAL	1
GC-13	6,25	GUARDA-CORPO H=110CM	ESCALA PRINCIPAL	1
GC-14	16,20	GUARDA-CORPO H=110CM	ESCALA FATO SUPERIOR	4
GC-15	6,68	GUARDA-CORPO H=110CM	ESCALA FATO SUPERIOR	2
GC-16	3,38	GUARDA-CORPO H=110CM	ESCALA FATO SUPERIOR	2
GC-17	3,90	GUARDA-CORPO H=110CM	GUARTELA	1
GC-18	13,88	GUARDA-CORPO H=110CM	GUARTELA	1
GC-19	12,58	GUARDA-CORPO H=110CM	BELEZUEIRO	1
GC-20	6,93	GUARDA-CORPO H=110CM	BELEZUEIRO	1

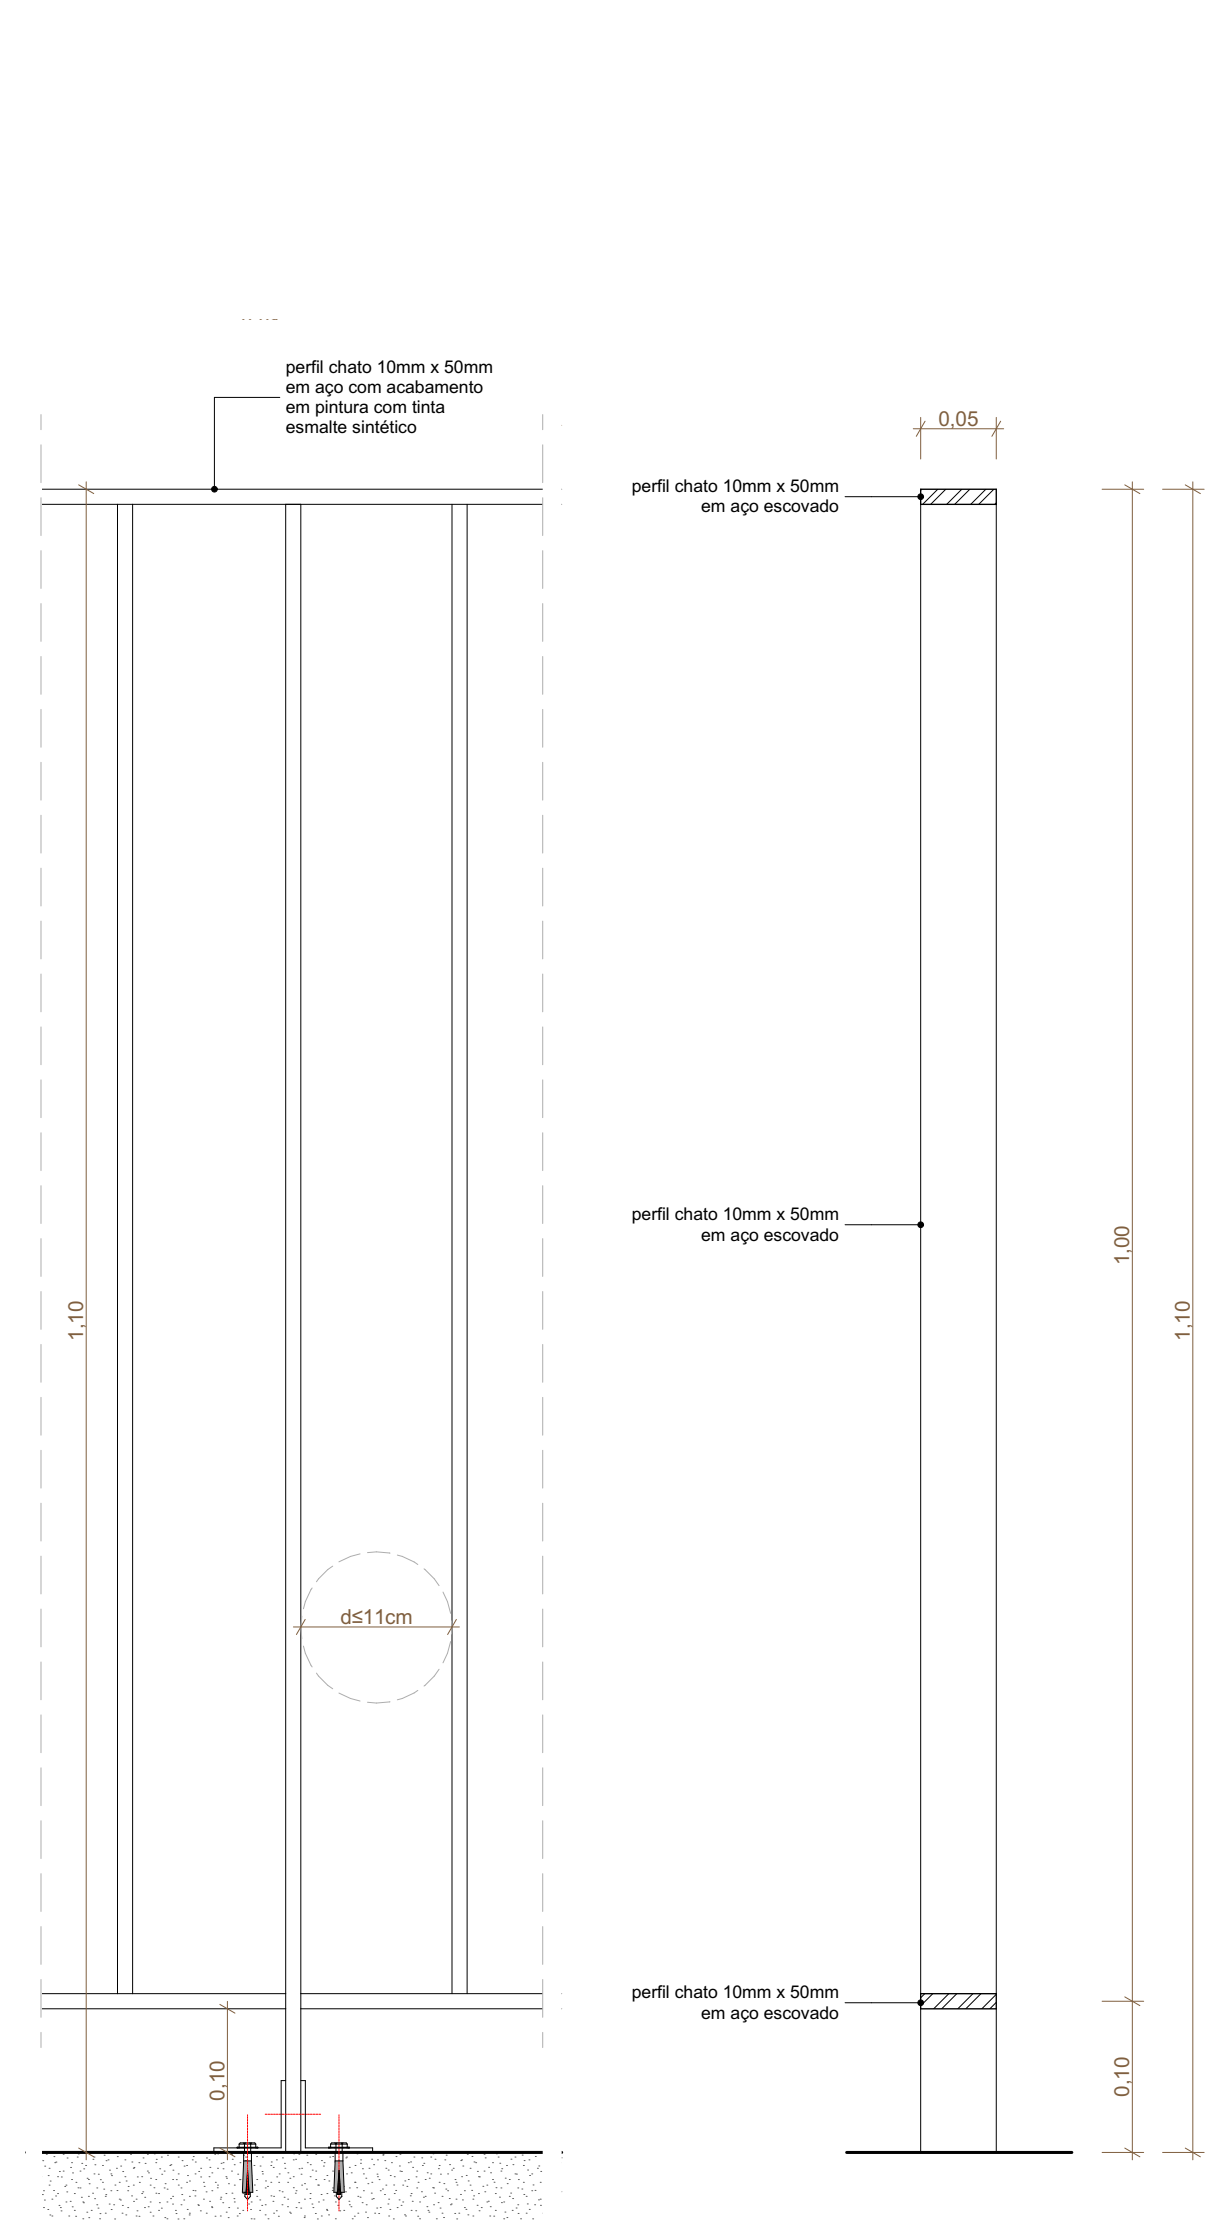

VISTA GUARDA-CORPO ESCALA 1:5
SEÇÃO TIPO 1 ESCALA 1:5

REVISÃO	DATA	DESCRIÇÃO
R00	02/12/2019	EMISSÃO INICIAL

- NOTAS:
- NÃO MEDIR O DESENHO, SEMPRE CONSIDERAR AS COTAS.
 - COTAR EM METROS, NÃO EM MILÍMETROS. TODA COTA INDICADA DEVERÁ SER CONFIRMADA NA OBRA.
 - EM CASO DE INCOERÊNCIA ENTRE DESENHO, A ESCALA MAIS AMPLA É A QUE VIGORARÁ.
 - EM CASO DE DÚVIDA, O PROJETISTA É O RESPONSÁVEL. DEVEM SER CONSULTADO.
 - TODOS OS DETALHES SEMENTE SERÃO MODIFICADOS PELA CONSTRUTORA MEDIANTE EXECUÇÃO DE PROTÓTIPO E APROVAÇÃO PRÉVIA DO CLIENTE.
 - OS GUARDA-CORPOS DEVERÃO SER EXECUTADOS EM CHAPA DE AÇO, TOMANDO COMO REFERÊNCIA AS MEDIDAS INDICADAS NESTA PROPOSTA. DEVERÃO SER EXECUTADOS DE ACORDO COM AS NORMAS NBR 14738.
 - RESISTÊNCIA DO CONCRETO R20 NBR 9077.

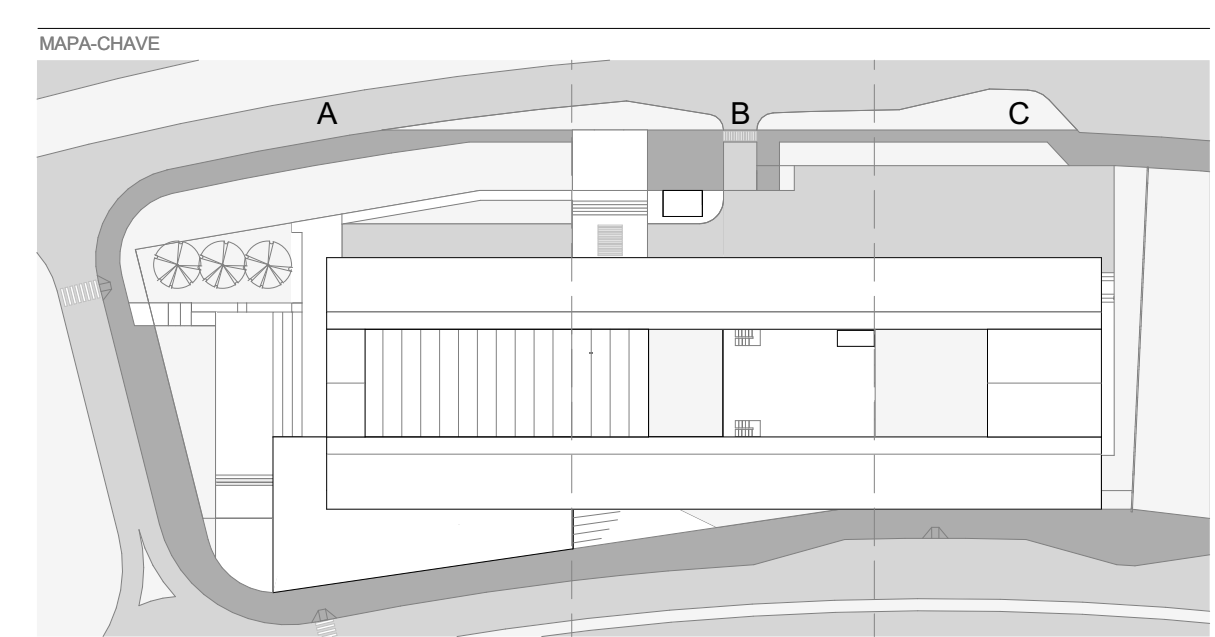

RESPONSÁVEL TÉCNICO PELO PROJETO
EDER RODRIGUES DE ALENCAR
CAU 48063/9

ETAPA	OBJETO
PROJETO EXECUTIVO	DETALHES - GUARDA-CORPOS
DATA	ESCALA
DEZ 2019	INDICADA
REVISÃO	FOLHA
R00	ARQ-502