


LEGENDA DE ESPÉCIES

	CASSIA GIGANTE CASSIA GRANDIS
	MOGNO BRASILEIRO SWietenia MACROPHYLLA
	JACARANDA DE BRAS JACARANDA GUSTAFIIA
	INGÁ BRANCO INGÁ FAGIFOLIA
	CONGÊIA CONGÊIA TOMENTOSA
	BANANA-DE-MACADÔ PHILODENDRON BIPHYLLIFOLIUM
	ARECA BAMBU DYPHIS LUTESCENS

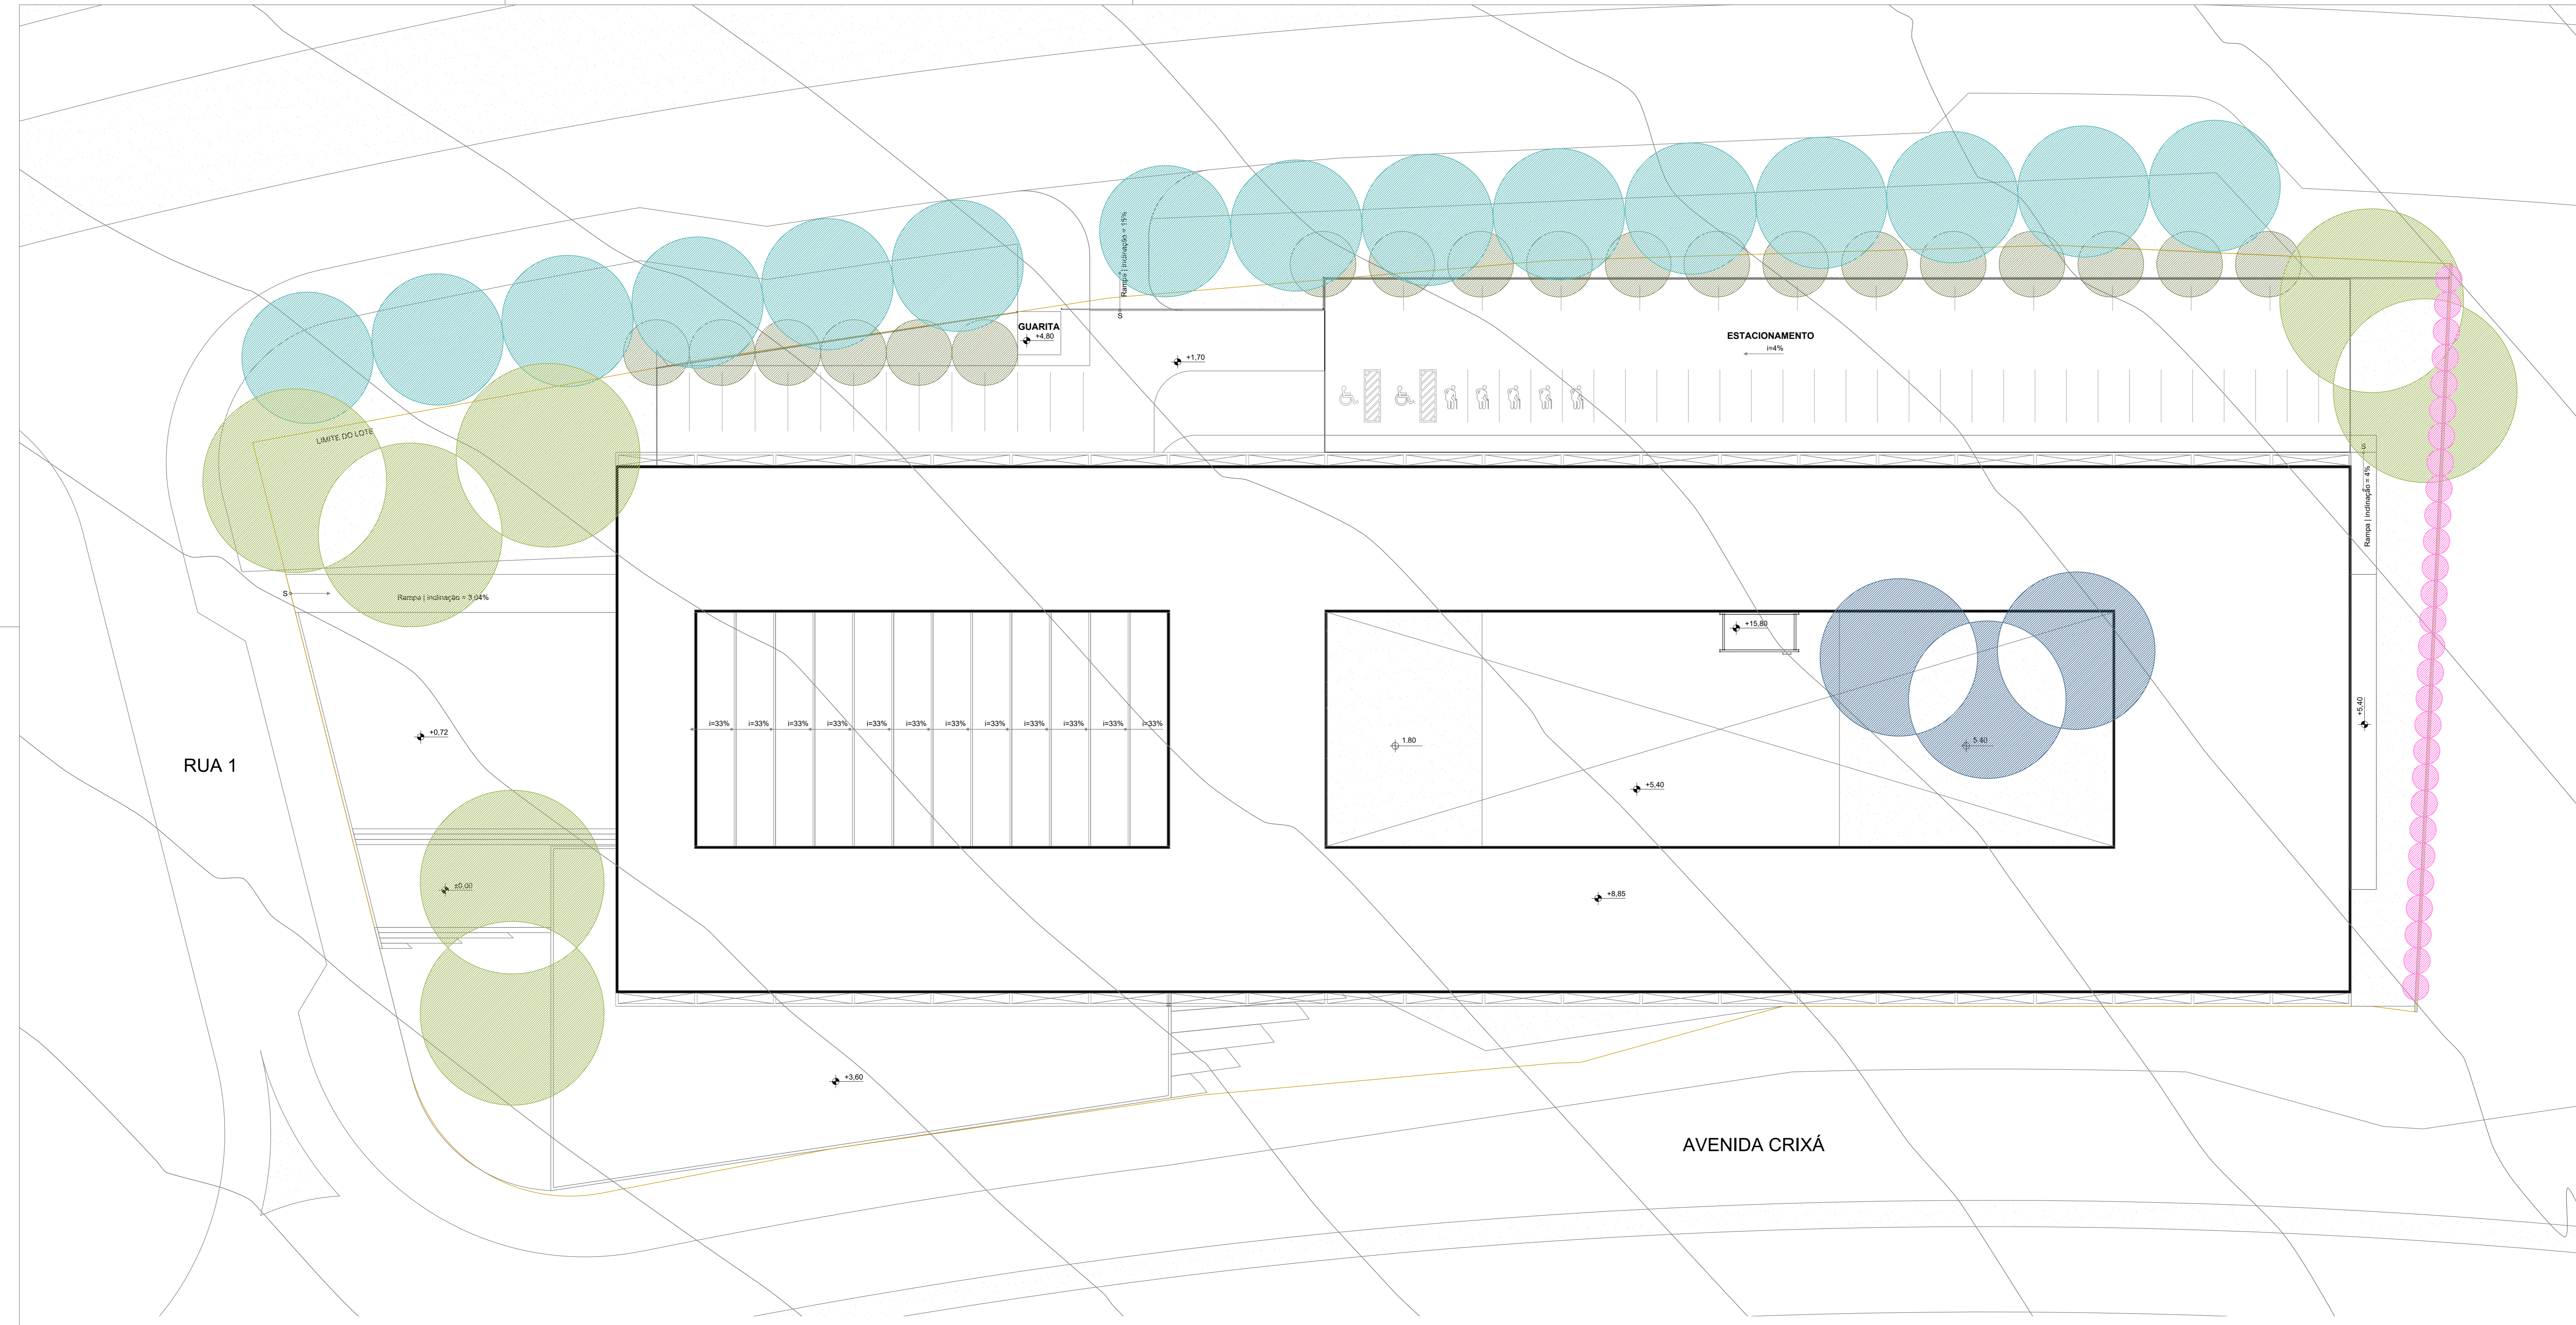


NOTAS

- NÃO MEDIR O DESENHO, SEMPRE CONSIDERAR AS COTAS.
- COTAS EM METROS, NÍVEIS EM METRO.
- TODA COTA INDICADA DEVERÁ SER CONFIRMADA NA OBRA.
- EM CASO DE INCOMPATIBILIDADE ENTRE DESENHOS, A ESCALA MAIS AMPLADA É A QUE VISORÁ.
- TODOS OS DETALHES SOMENTE SERÃO MODIFICADOS PELA CONSTRUTORA MEDIANTE EXECUÇÃO DE PROTÓTIPO E APROVAÇÃO PRÉVIA DO ARQUITETO RESPONSÁVEL E DO CLIENTE.
- EM CASO DE DÚVIDA, O ARQUITETO E/OU ENGENHEIRO RESPONSÁVEL SEMPRE DEVERÁ SER CONSULTADO.

REVISÃO	MODIFICAÇÕES	DATA
01	-	17.12.2018
02	-	-

1 Espécies - Planta de cobertura
Escala: 1:200

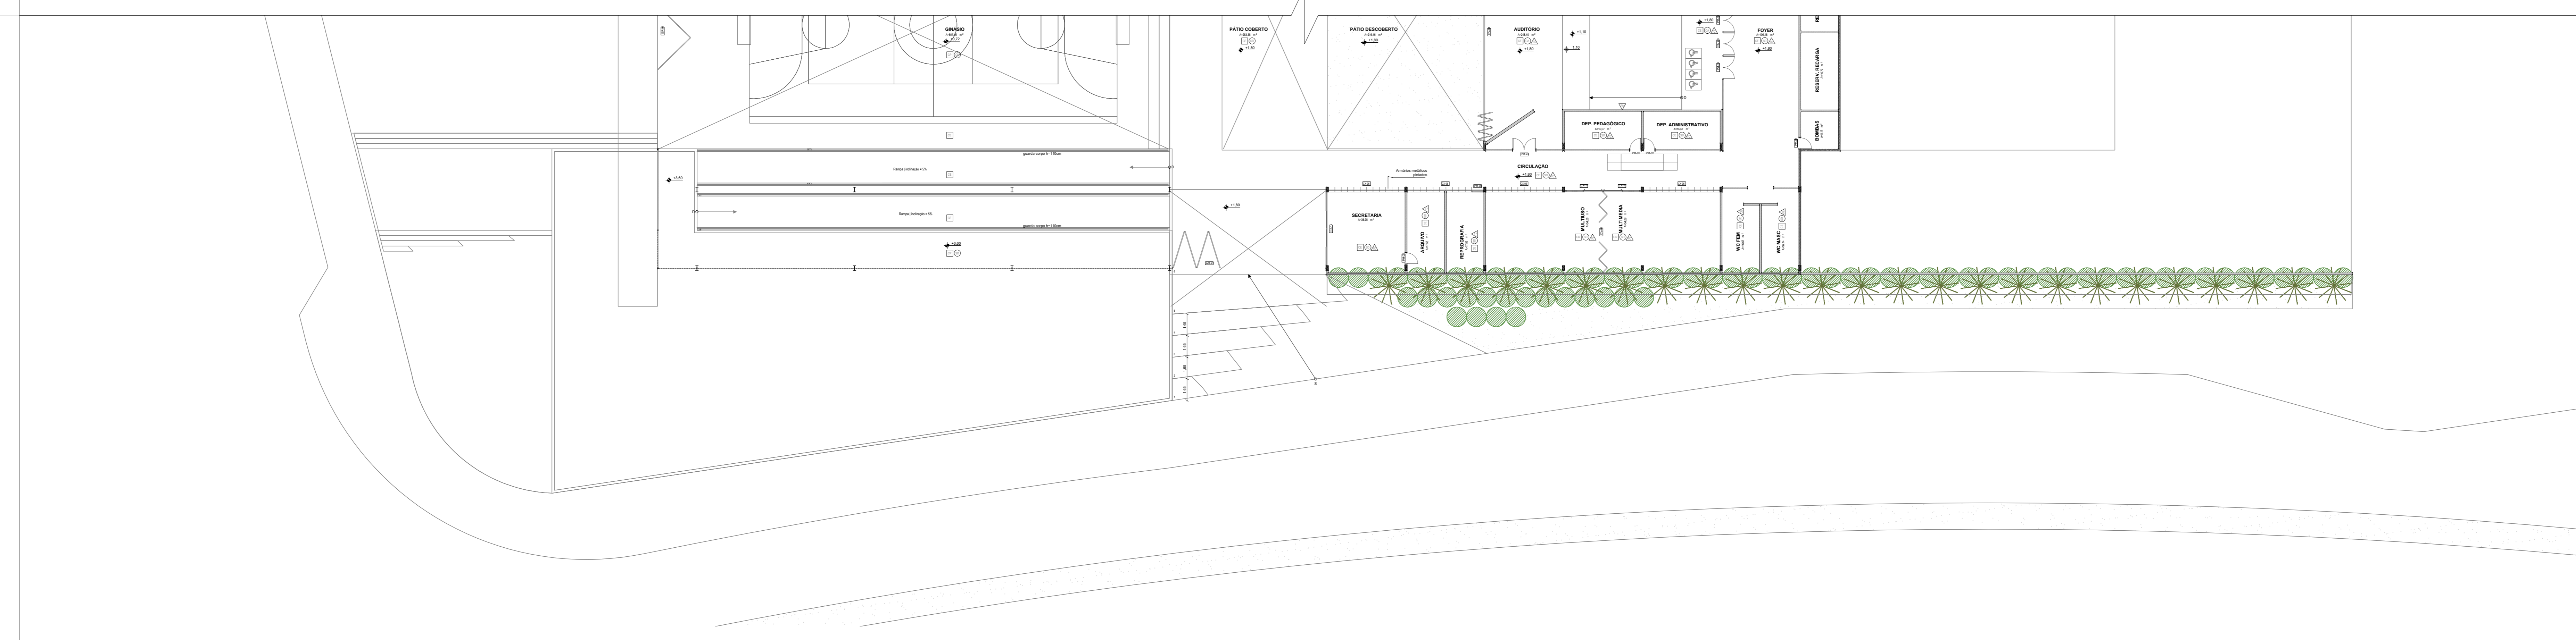

2 Espécies - Pav. intermediário
Escala: 1:200

SÃO SEBASTIÃO, DF
 ENDEREÇO: AVENIDA CRIXÁ, LOTE 06, BAIRRO CRIXÁ SÃO SEBASTIÃO, DF
 PROPRIETÁRIO: CODHAB / DF
 AUTOR DO PROJETO: ANDRÉ VELLOSO RAMOS

PROPRIETÁRIO _____
 AUTOR DO PROJETO _____
 RESP. TÉCNICO _____