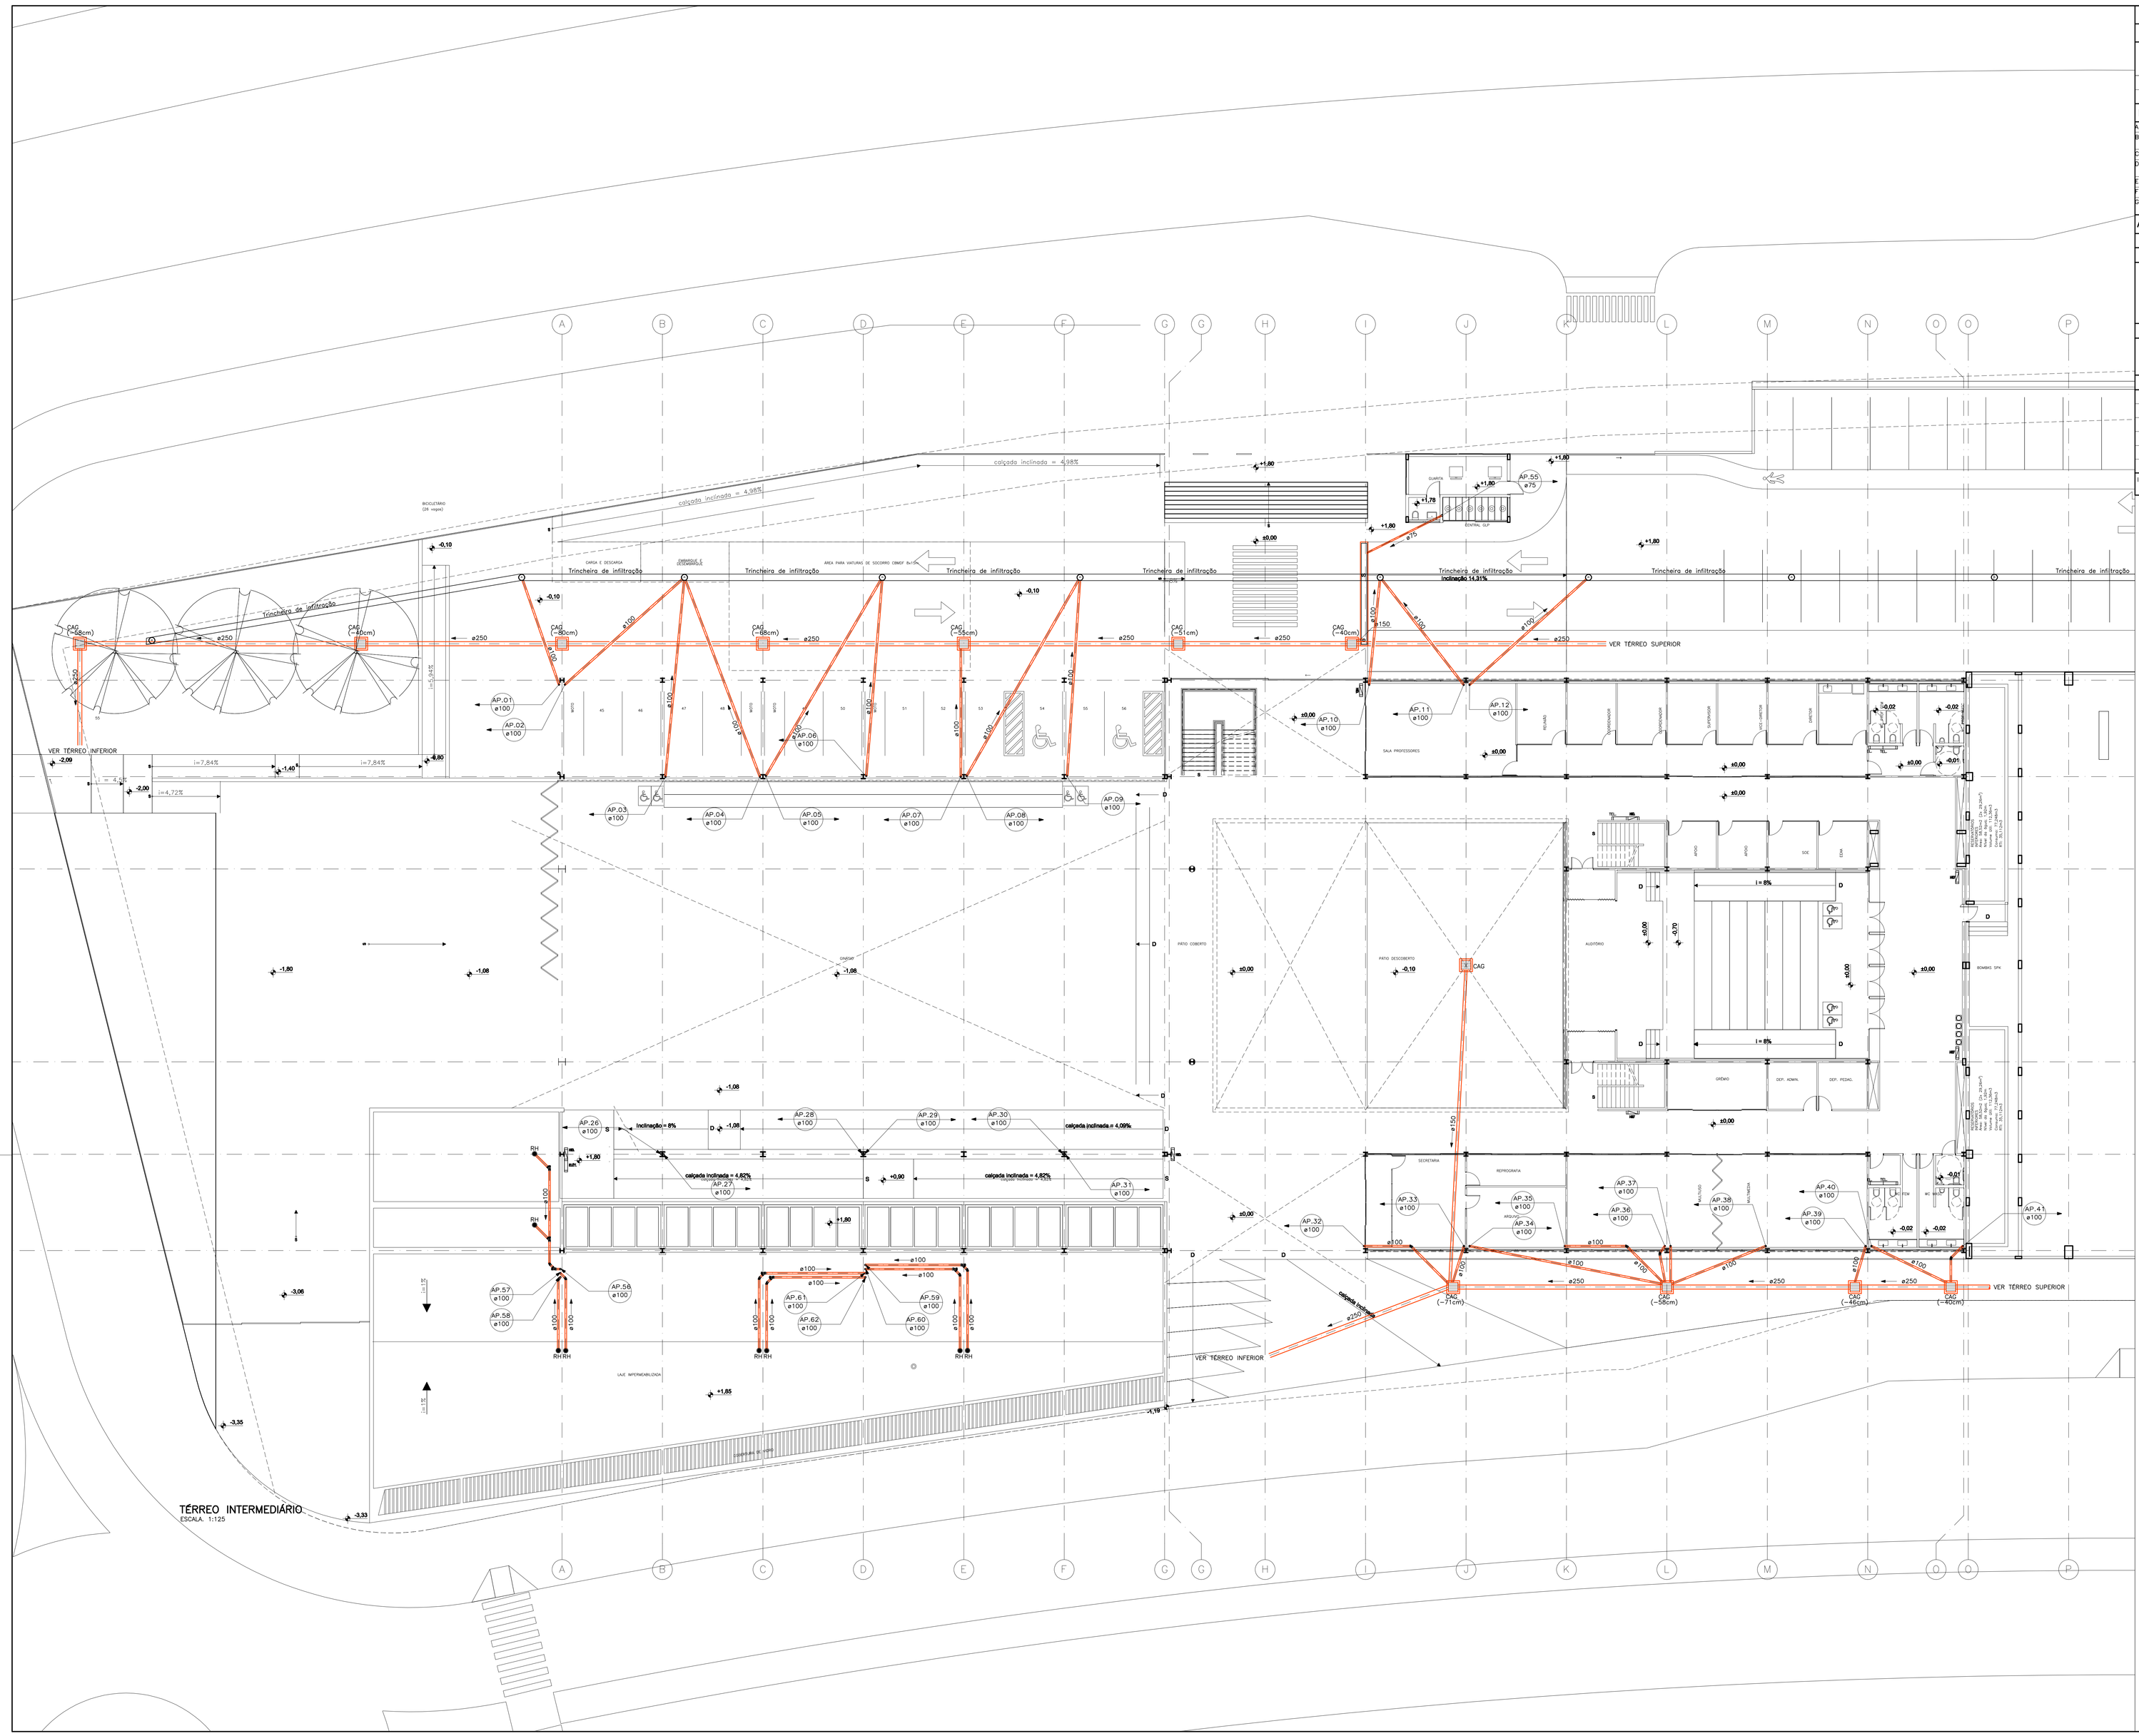
TÉRREO INTERMEDIÁRIO
ESCALA: 1:125
VER TÉRREO SUPERIOR
VER TÉRREO INFERIOR
Trincheira de infiltração
calçada inclinada = 4,98%
inclinação 14,31%
CAG
AP.01 ø100
AP.02 ø100
AP.03 ø100
AP.04 ø100
AP.05 ø100
AP.06 ø100
AP.07 ø100
AP.08 ø100
AP.09 ø100
AP.10 ø100
AP.11 ø100
AP.12 ø100
AP.13 ø100
AP.26 ø100
AP.27 ø100
AP.28 ø100
AP.29 ø100
AP.30 ø100
AP.31 ø100
AP.32 ø100
AP.33 ø100
AP.34 ø100
AP.35 ø100
AP.36 ø100
AP.37 ø100
AP.38 ø100
AP.39 ø100
AP.40 ø100
AP.41 ø100
AP.55 ø75
AP.57 ø100
AP.58 ø100
AP.59 ø100
AP.60 ø100
AP.61 ø100
AP.62 ø100
SALA PROFESSORES
ALUNO
ALUNOS
ALUNOS
ALUNOS