


CONFIGURAÇÃO P/ PLOTAGEM	COR								DEMAIS	PLOT SCALE	PLOTAGENS PREFERENCIALMENTE COLORIDAS
	1	2	3	4	5	6	7	8			
	0,08	0,1	0,3	0,4	0,5	0,6	0,7	0,8	0,4		
	BLACK								AUT.		

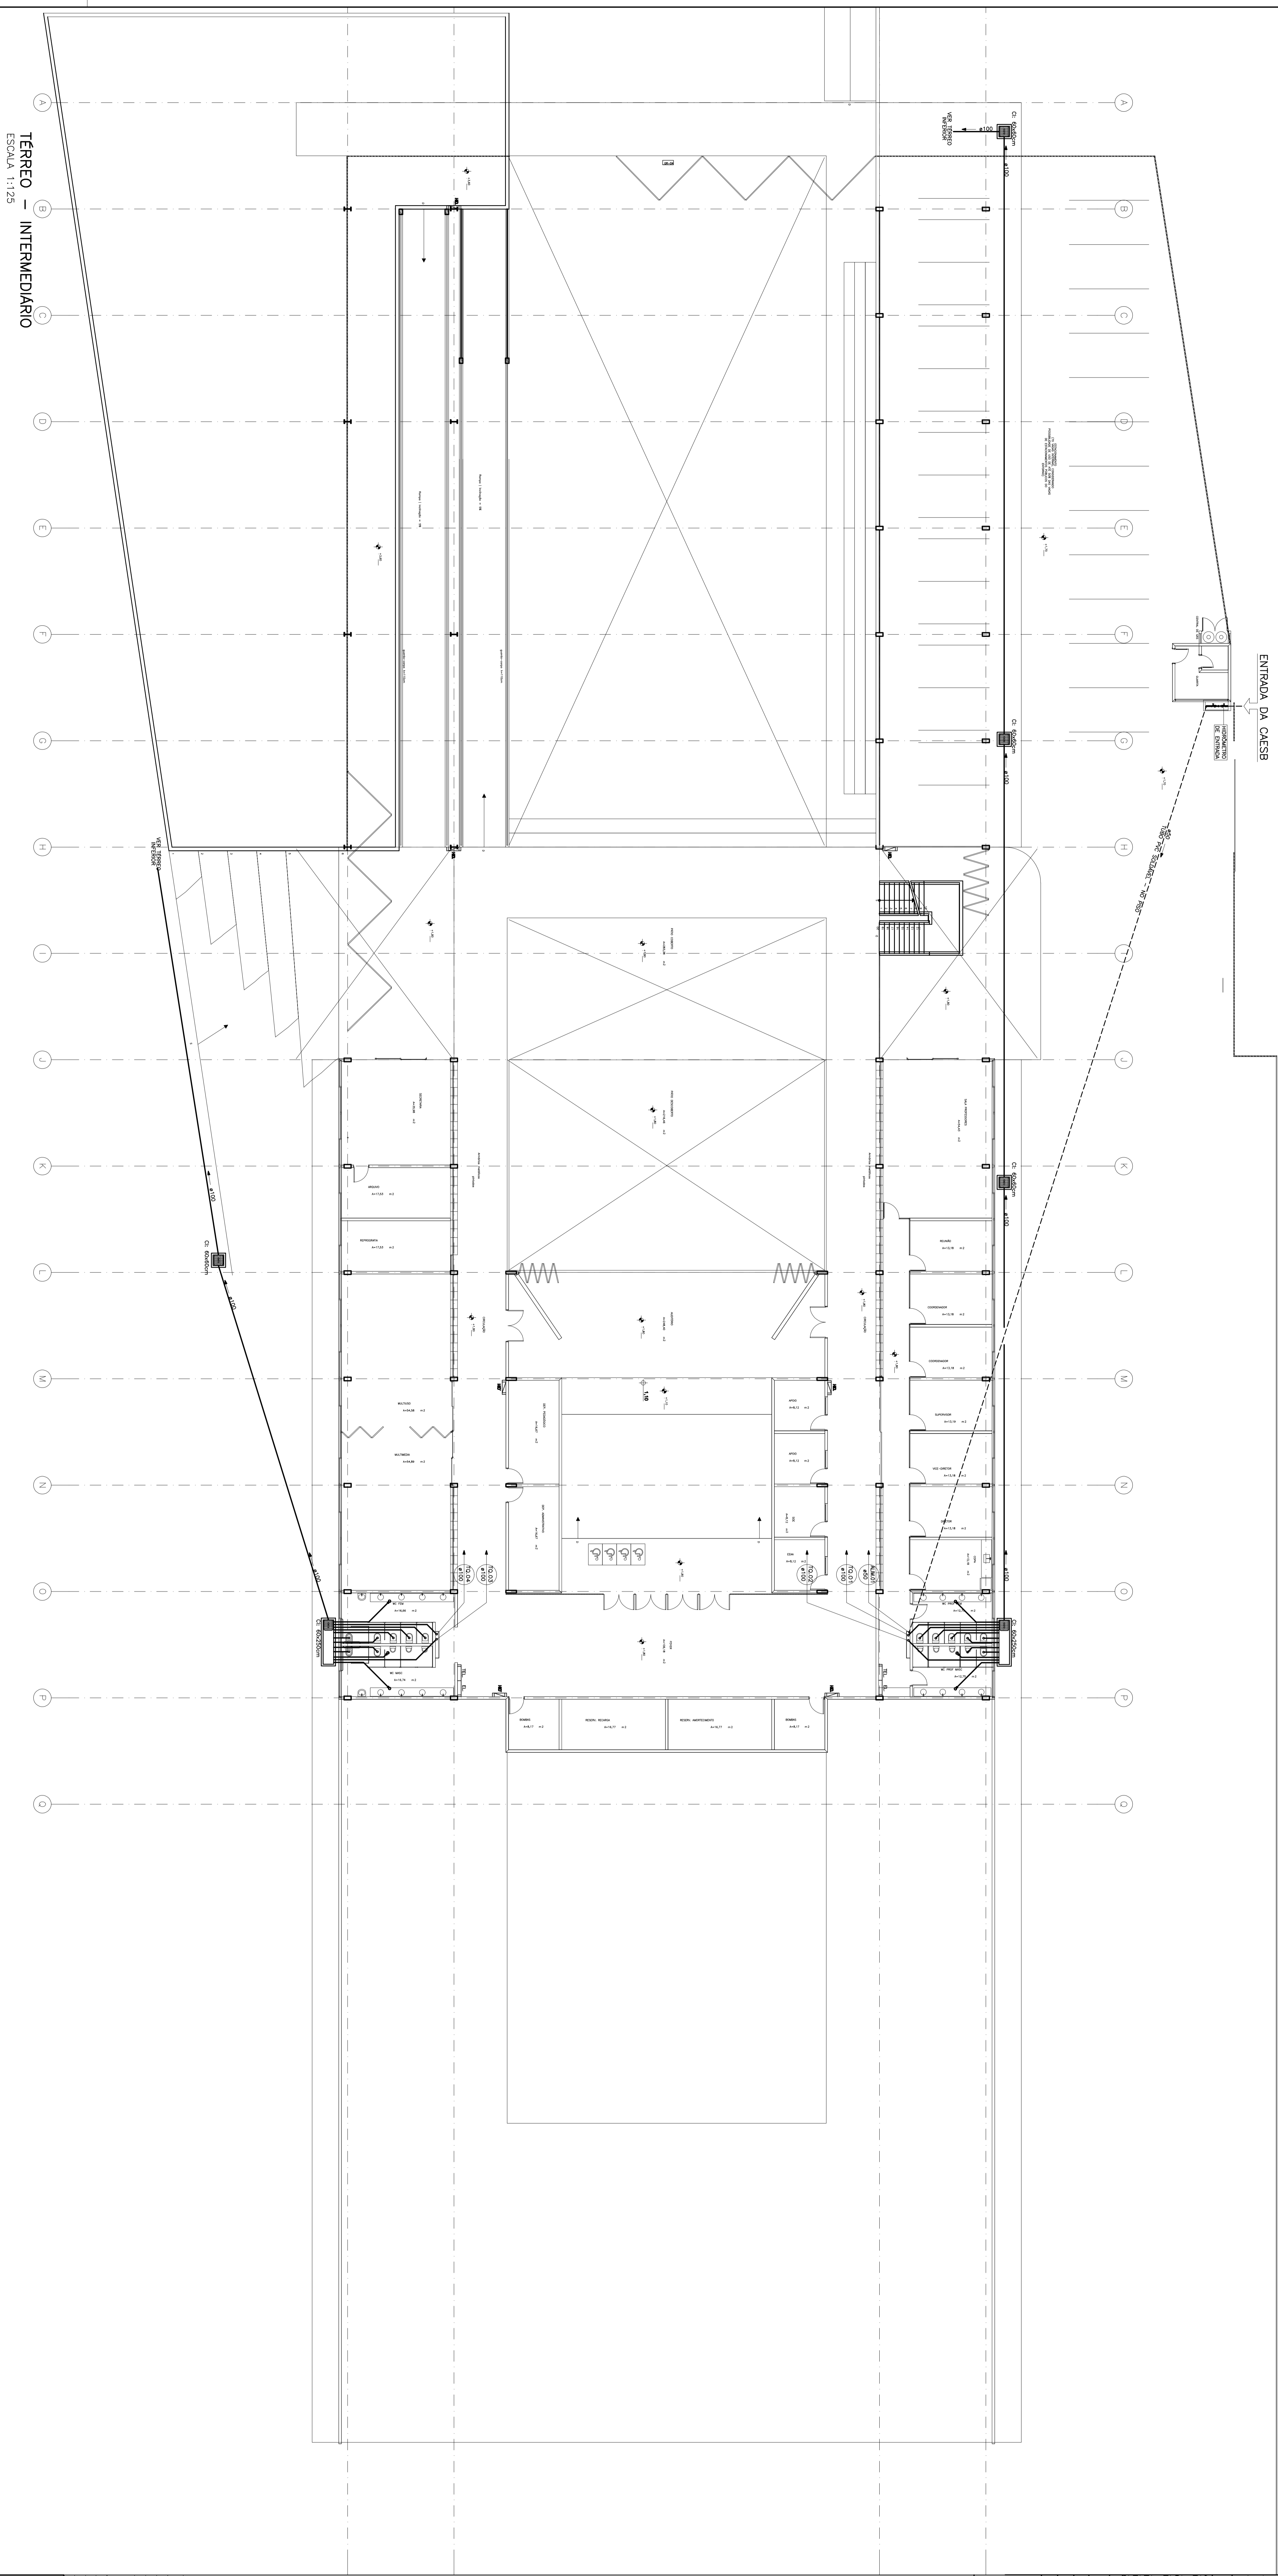

LEGENDA DE ESGOTO E ÁGUAS PLUVIAIS

SÍMBOLO/A	DESCRIÇÃO
	01 - DUAIS DE INSERÇÃO: DUAIS DE MANEIRA PARA ESGOTO PRAVIAIS

NOTAS GERAIS DO PROJETO DE ESGOTO E ÁGUAS PLUVIAIS

INDICAÇÃO DE SÍMBOLOS

INDICAÇÃO DE SÍMBOLOS EM PLANTA





INSTALAÇÕES HIDROSSANITÁRIAS: ESGOTO E ÁGUA POTÁVEL	
PROJETO: HID	REVISÃO: 02/03
CLIENTE: ESCOLAR	LOCAL: TERREO INTERMEDIÁRIO
DATA: 10/09/18	ESCALA: 1:125

