



ID	DESCRIÇÃO	L x A (m)	QTD.
CV-01	4 FOLHAS DE ALUMINIO E VIDRO DE CORRER	6,10x1,30	1,10
CV-02	4 FOLHAS DE ALUMINIO E VIDRO DE CORRER	4,30x1,30	1,10
CV-03	4 FOLHAS DE ALUMINIO E VIDRO DE CORRER	4,30x1,30	1,10
CV-04	2 FOLHAS DE ALUMINIO E VIDRO BASCULANTES	1,75x0,90	2,10
CV-05	3 FOLHAS DE ALUMINIO E VIDRO BASCULANTES	3,22x0,90	2,10
CV-06	4 FOLHAS DE ALUMINIO E VIDRO BASCULANTES	1,00x0,90	5,00
CV-07	1 FOLHA DE ALUMINIO E VIDRO BASCULANTE	1,00x0,90	5,00
CV-08	8 FOLHAS DE ALUMINIO E VIDRO DE CORRER C/ BANDEIRA BASCULANTE	14,80x2,10	0,00
CV-09	16 FOLHAS DE ALUMINIO E VIDRO DE CORRER C/ BANDEIRA	14,80x2,10	1,10
CV-10	4 FOLHAS DE ALUMINIO E VIDRO DE CORRER	6,90x1,30	1,00
CV-11	4 FOLHAS DE ALUMINIO E VIDRO DE CORRER	6,90x1,30	1,00
CV-12	1 FOLHA DE ALUMINIO E VIDRO DE CORRER	1,50x1,15	0,00
CV-13	1 FOLHA DE ALUMINIO E VIDRO DE CORRER	1,50x1,15	0,00
CV-14	4 FOLHAS DE ALUMINIO E VIDRO DE CORRER C/ BANDEIRA	6,90x2,25	0,00
CV-15	2 FOLHAS DE ALUMINIO E VIDRO DE CORRER	6,90x1,15	0,00
CV-16	2 FOLHAS DE ALUMINIO E VIDRO DE CORRER	6,90x1,15	0,00
CV-17	1 FOLHA DE ALUMINIO E VIDRO DE CORRER	3,12x1,15	0,00
CV-18	4 FOLHAS DE ALUMINIO E VIDRO DE CORRER	1,00x1,15	0,00
CV-19	2 FOLHAS DE CORRER DE ALUMINIO E VIDRO	3,87x1,30	0,00
CV-20	2 FOLHAS DE CORRER DE ALUMINIO E VIDRO	3,87x1,30	0,00
CV-21	2 FOLHAS DE CORRER DE ALUMINIO E VIDRO	3,87x1,30	0,00
CV-22	20 FOLHAS DE CORRER DE ALUMINIO E VIDRO	50,79x2,00	1,00
CV-23	20 FOLHAS DE CORRER DE ALUMINIO E VIDRO	50,79x2,00	1,00
CV-24	4 FOLHAS DE CORRER DE ALUMINIO E VIDRO	6,90x2,00	1,00
CV-25	4 FOLHAS DE CORRER DE ALUMINIO E VIDRO	6,90x2,00	1,00
CV-26	2 FOLHAS DE CORRER DE ALUMINIO E VIDRO	6,90x2,00	1,00
CV-27	3 FOLHAS BASCULANTES DE ALUMINIO E VIDRO	3,84x0,90	2,10
CV-28	2 FOLHAS BASCULANTES DE ALUMINIO E VIDRO	14,80x0,90	2,10
CV-29	4 FOLHAS DE CORRER DE ALUMINIO E VIDRO	6,90x1,30	0,00
CV-30	2 FOLHAS DE CORRER DE ALUMINIO E VIDRO	2,80x1,30	0,00
CV-31	2 FOLHAS DE CORRER DE ALUMINIO E VIDRO	2,80x1,30	0,00
CV-32	1 FOLHA DE ALUMINIO FRA TOPO VENEZIANA	3,15x0,90	2,10
CV-33	1 FOLHA DE ALUMINIO FRA TOPO VENEZIANA	1,45x0,23	0,10
CV-34	1 FOLHA DE ALUMINIO FRA TOPO VENEZIANA	1,45x0,23	0,10
CV-35	1 FOLHA DE ALUMINIO FRA TOPO VENEZIANA	2,44x0,90	2,10
CV-36	1 FOLHA DE ALUMINIO FRA TOPO VENEZIANA	2,44x0,90	2,10
CV-37	PORTA DE ALUMINIO E VIDRO DE ABRIR COM BANDEIRA FIXA	6,82x2,51	0,00
CV-38	PORTA DE ALUMINIO E VIDRO DE ABRIR COM BANDEIRA FIXA	6,82x2,51	0,00

**NOTAS**



SÃO SEBASTIÃO, DF  
 ENDEREÇO: AVENIDA GRIVÁ, LOTE 06, BARRIO GRIVÁ SÃO SEBASTIÃO, DF  
 PROPRIETÁRIO: CODHAB / DF  
 AUTORES DO PROJETO: ANDRÉ VELLOSO RAMOS - CAU: A68930-6  
 DANIELLE GRESSLER DE BRUM - CAU: A118518-7

PROPRIETÁRIO  
 AUTOR DO PROJETO  
 RESP. TÉCNICO

PROJETO DE ARQUITETURA  
 UNO INSTITUCIONAL - CENTRO EDUCACIONAL  
 PLANTA BANHEIROS INTERIORES - SEM LAYOUT  
 ARQ.  
 ABRIL 2019  
 ESCALA: 1:100

SÉRIE  
 FOLHA  
 2/13  
 VISTO

APROVAÇÃO SEDEF  
 SECRETARIA DE ESTADO DE EDUCAÇÃO DO DF  
 Em 05/05/2019  
 PROJETO DE LICENCIAMENTO DE SERVIÇOS DE ARQUITETURA

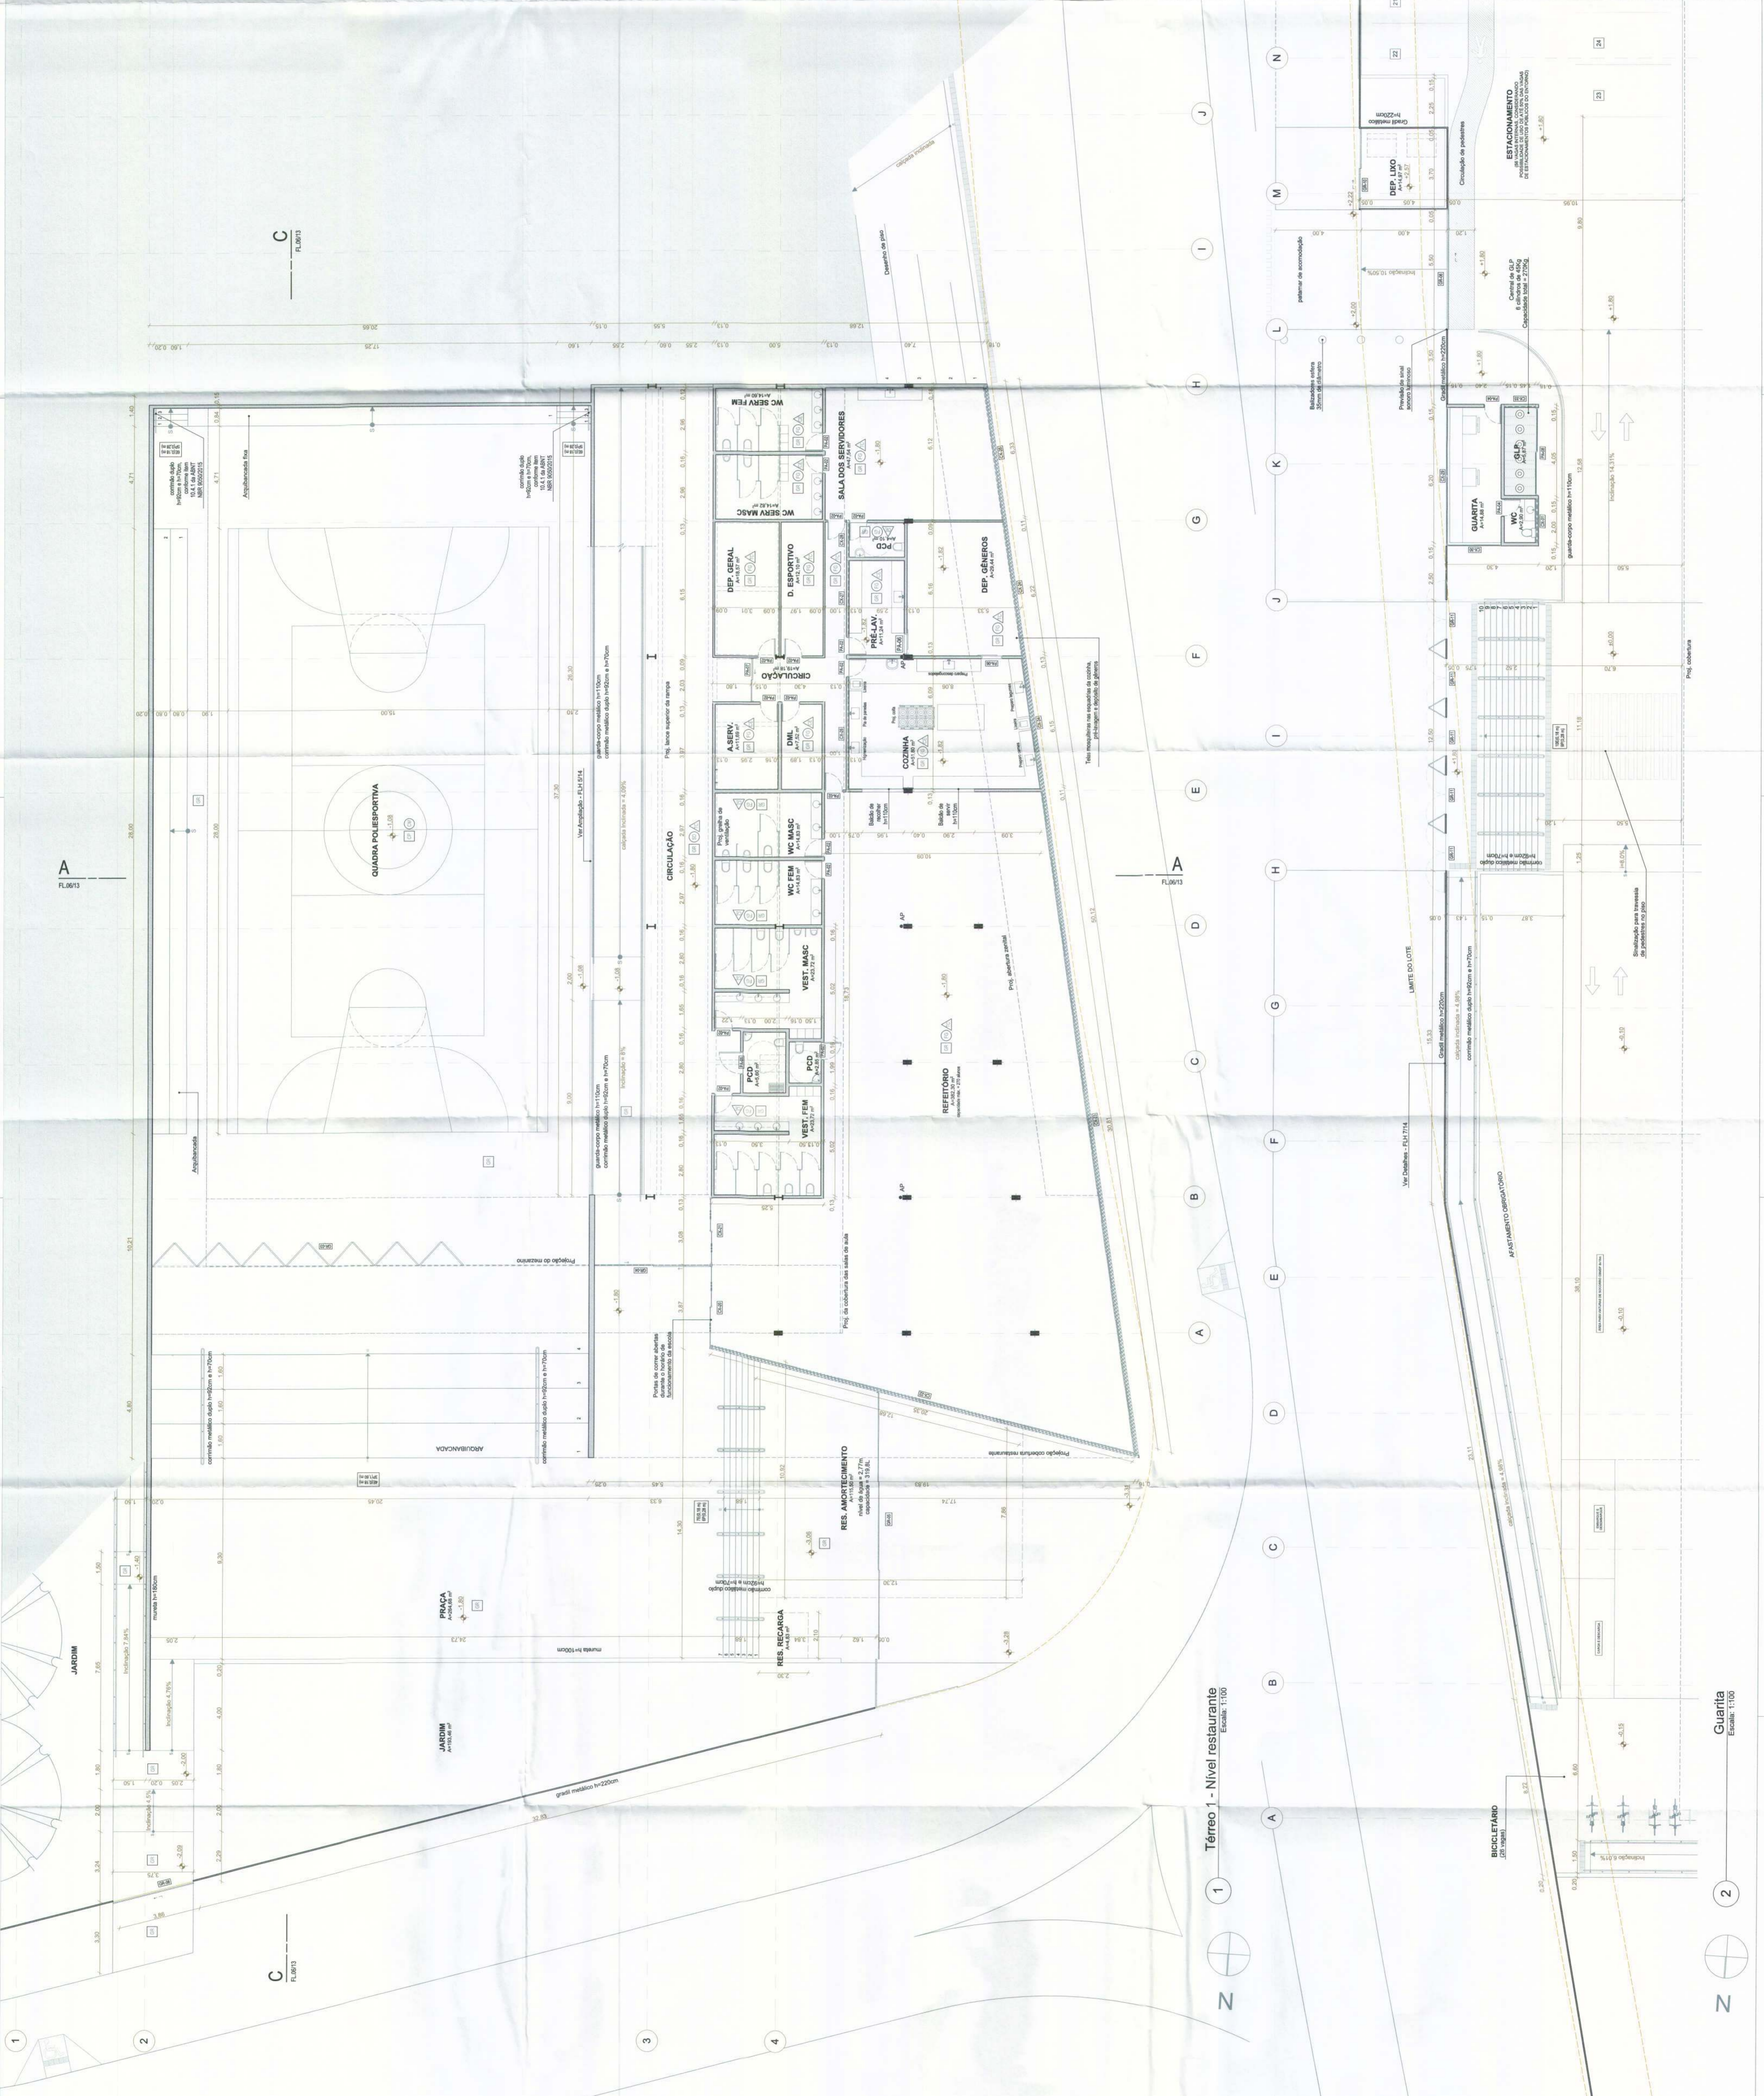




























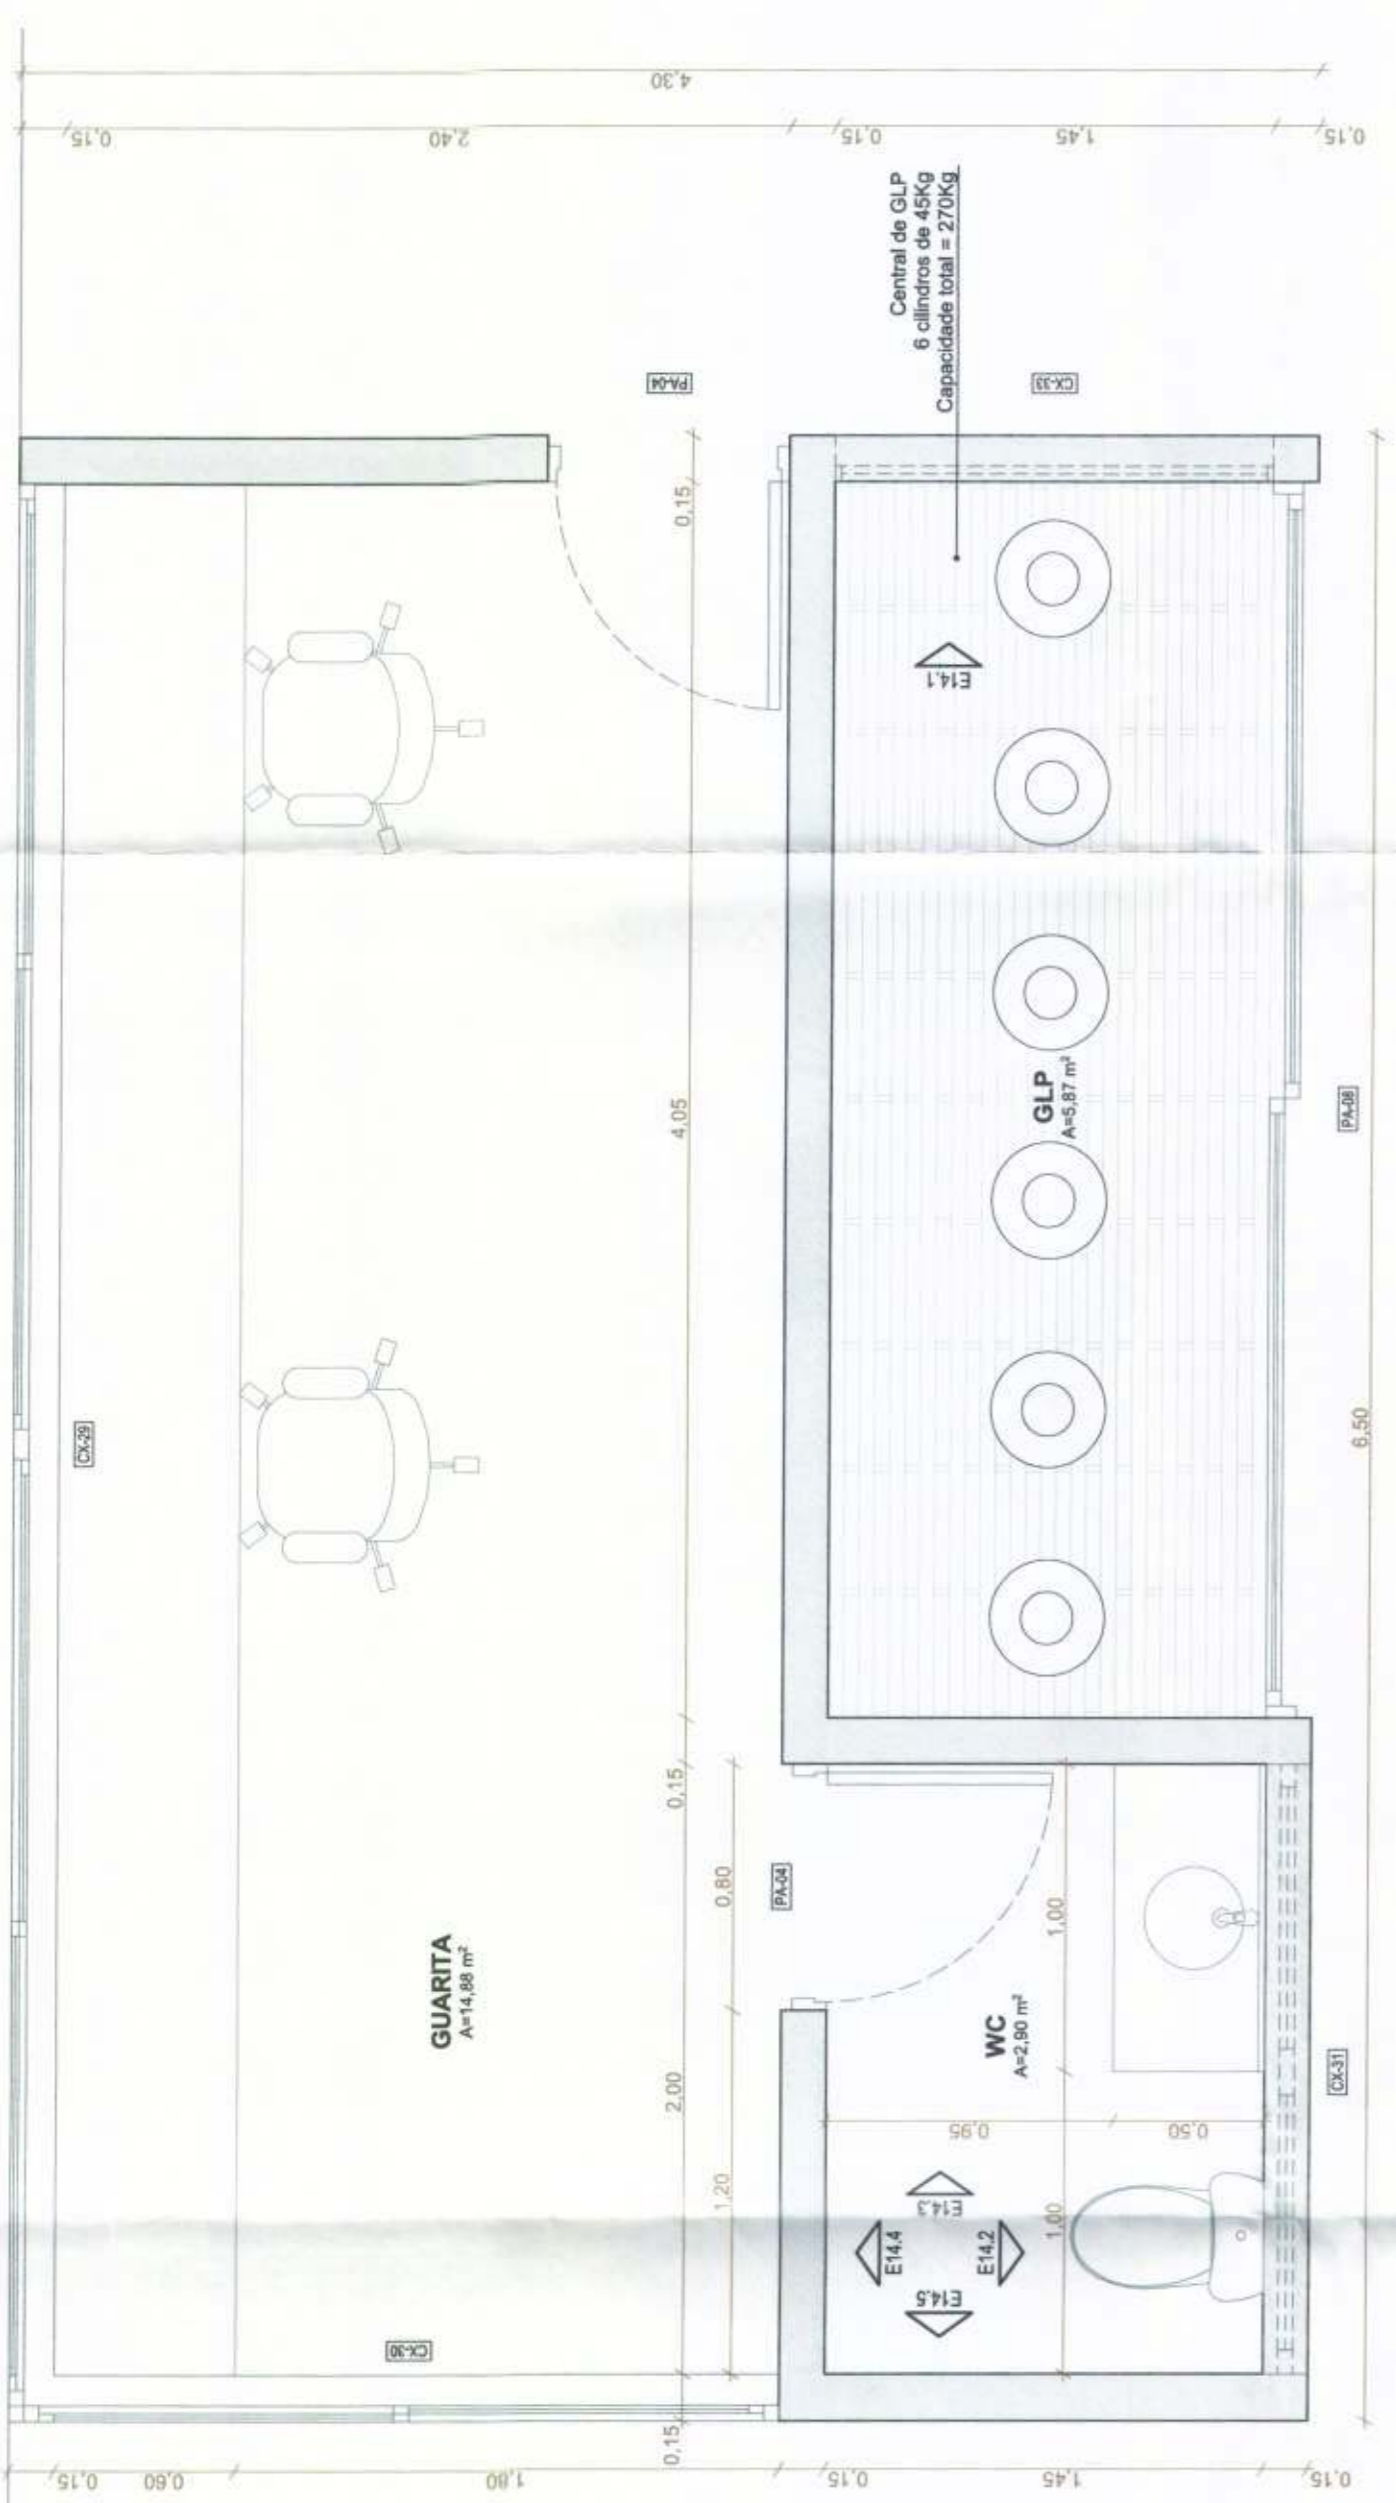


Guarita Escala: 1:25

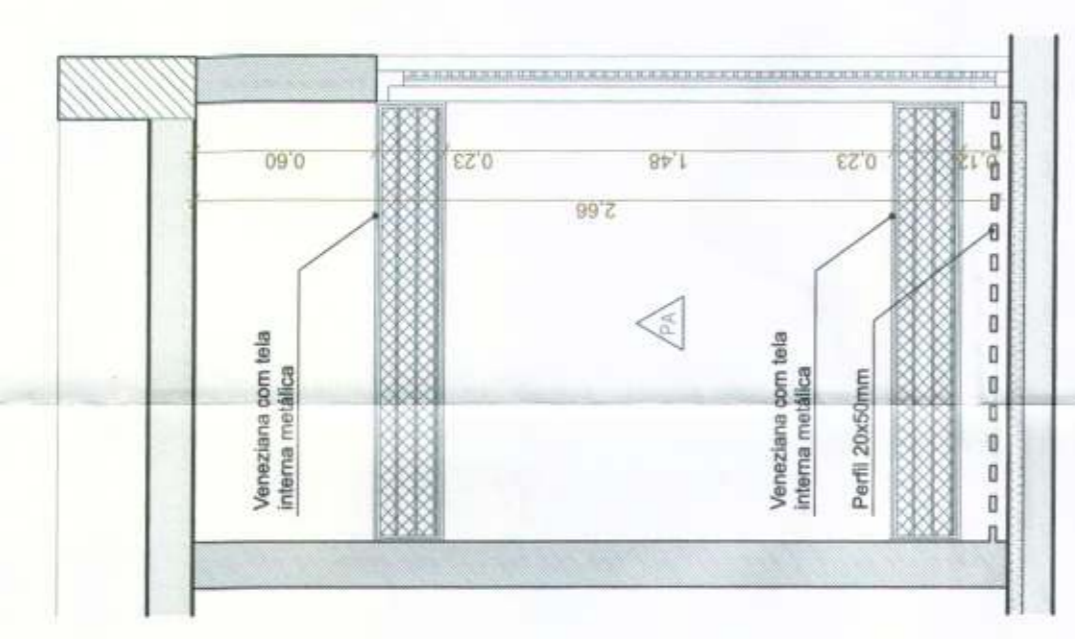


E14.1 GLP Escala: 1:25

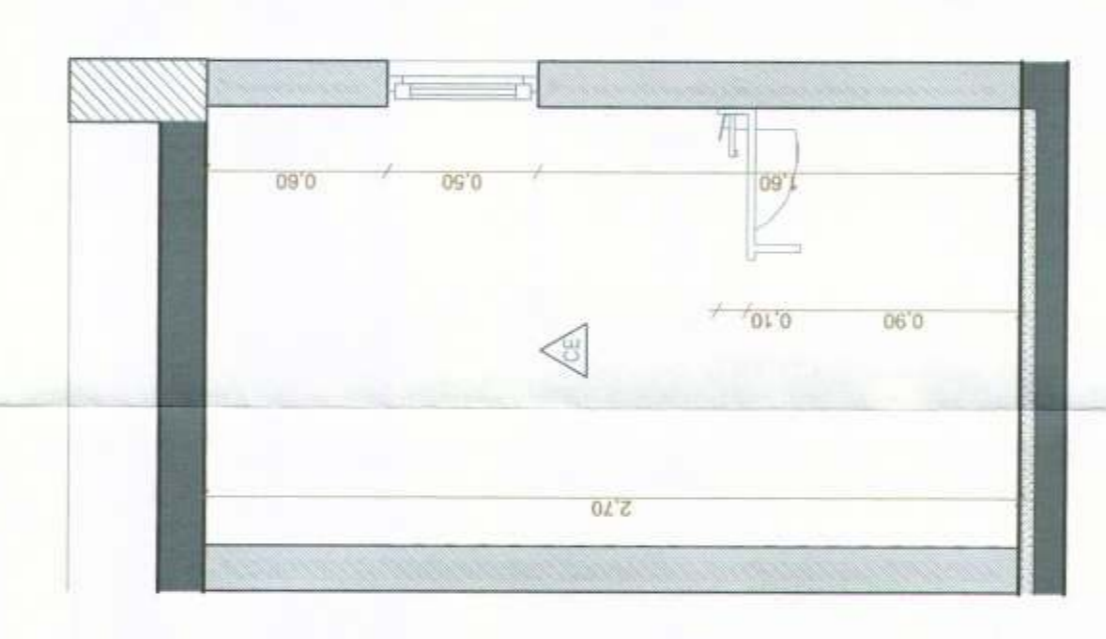


E14.3 WC Guarita Escala: 1:25

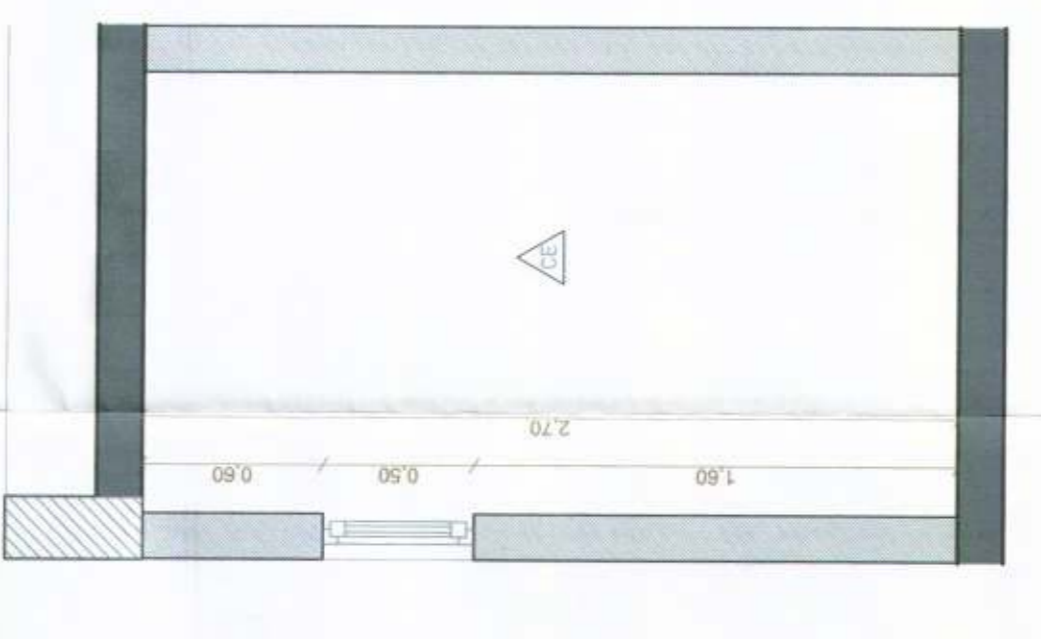


E14.5 WC Guarita Escala: 1:25

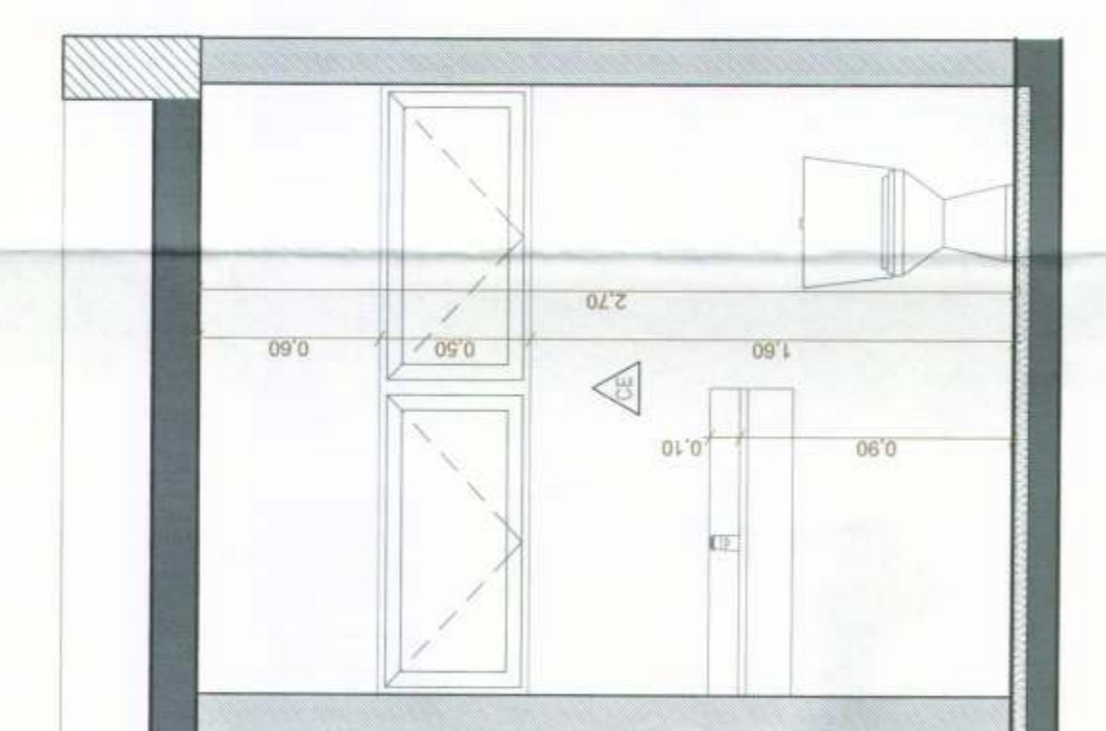


E14.2 WC Guarita Escala: 1:25

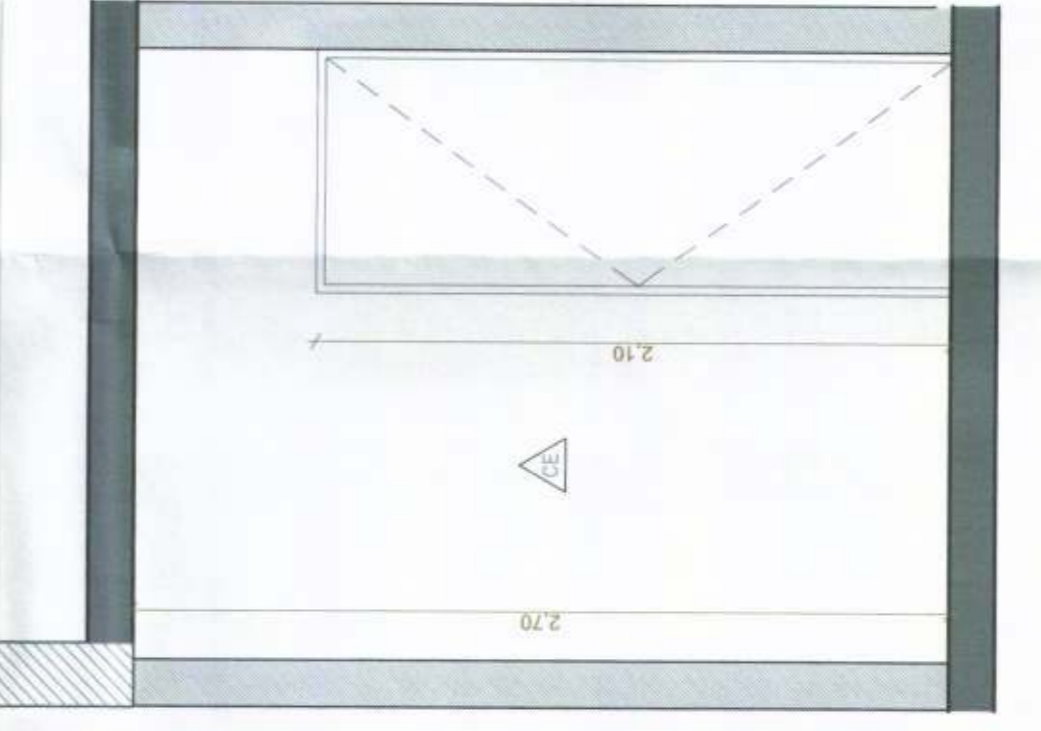


E14.4 WC Guarita Escala: 1:25

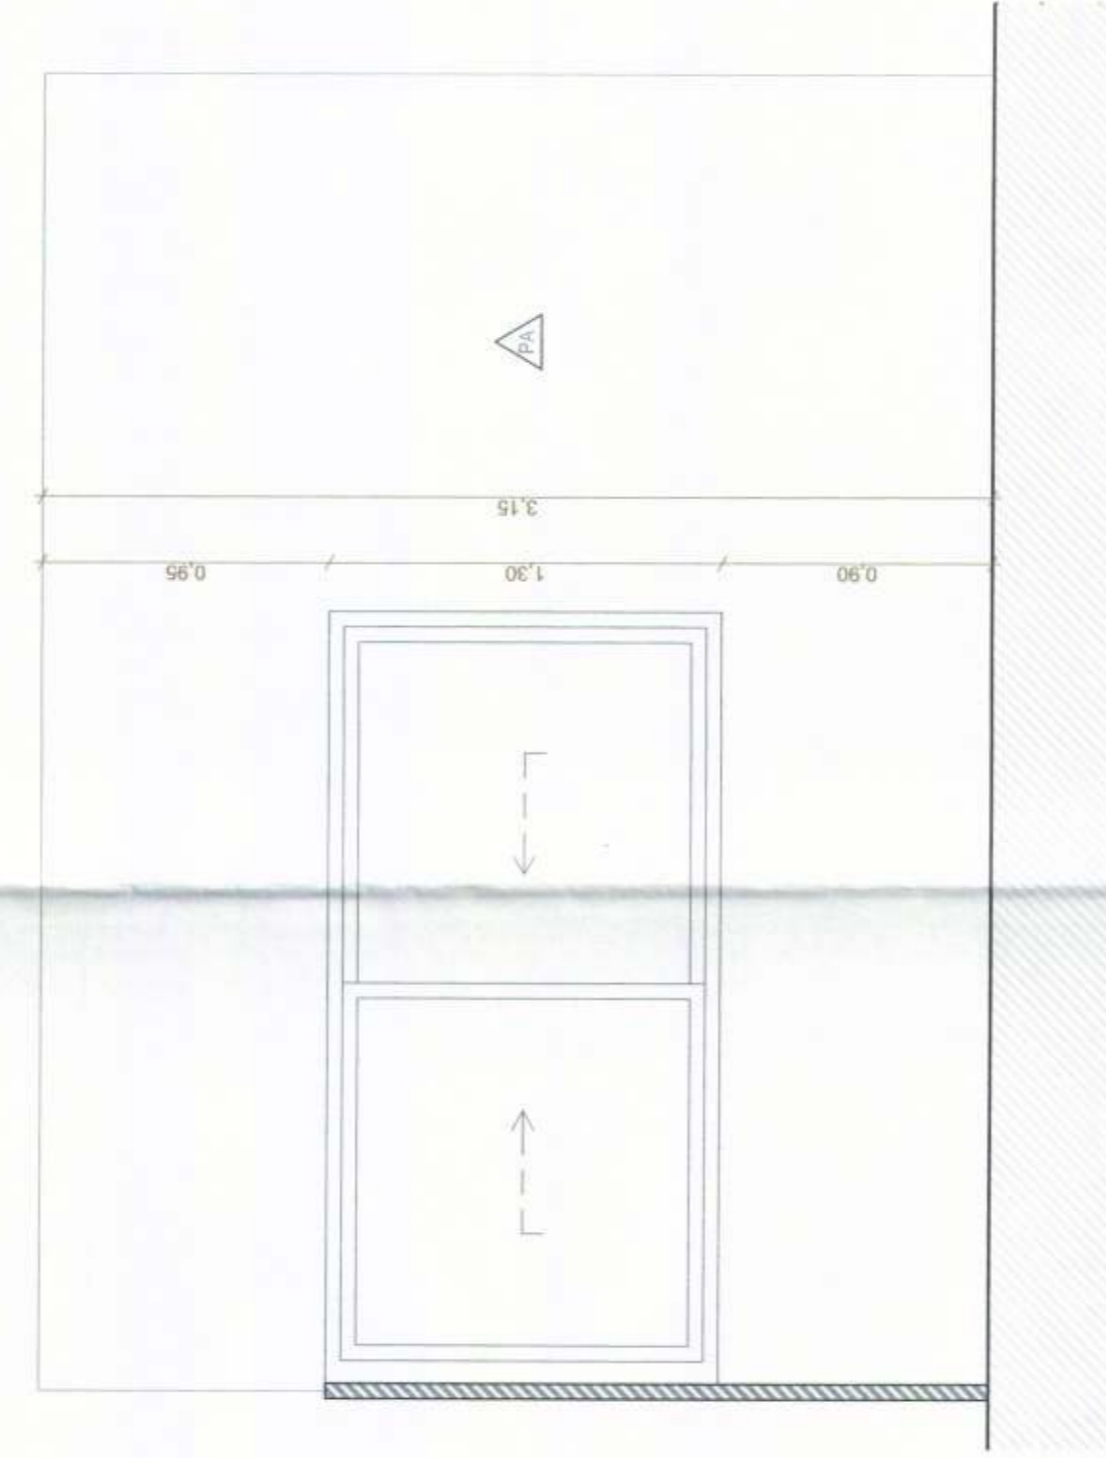


B Fachada Oeste - Guarita Escala: 1:25

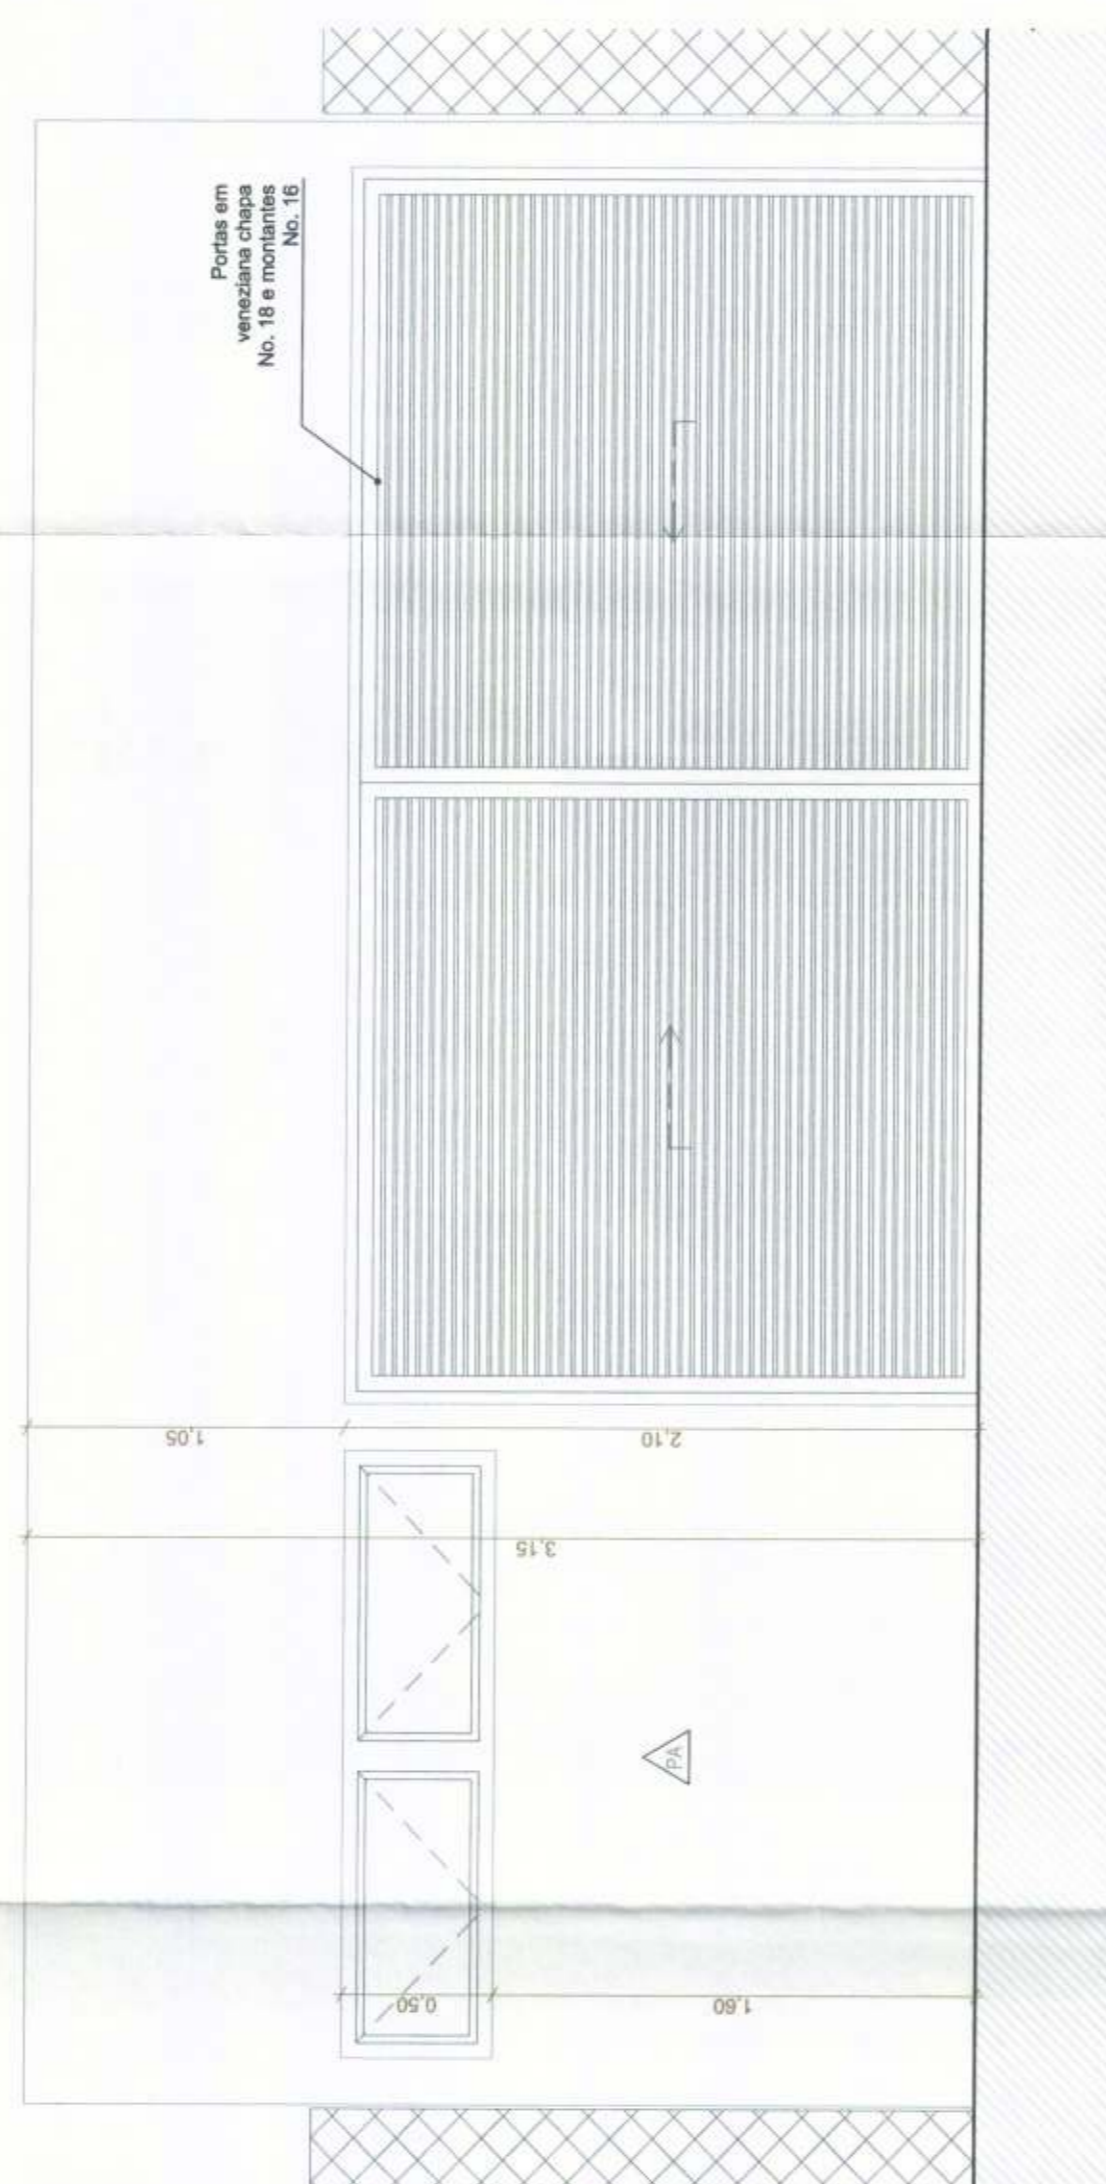

A Fachada Leste - Guarita Escala: 1:25

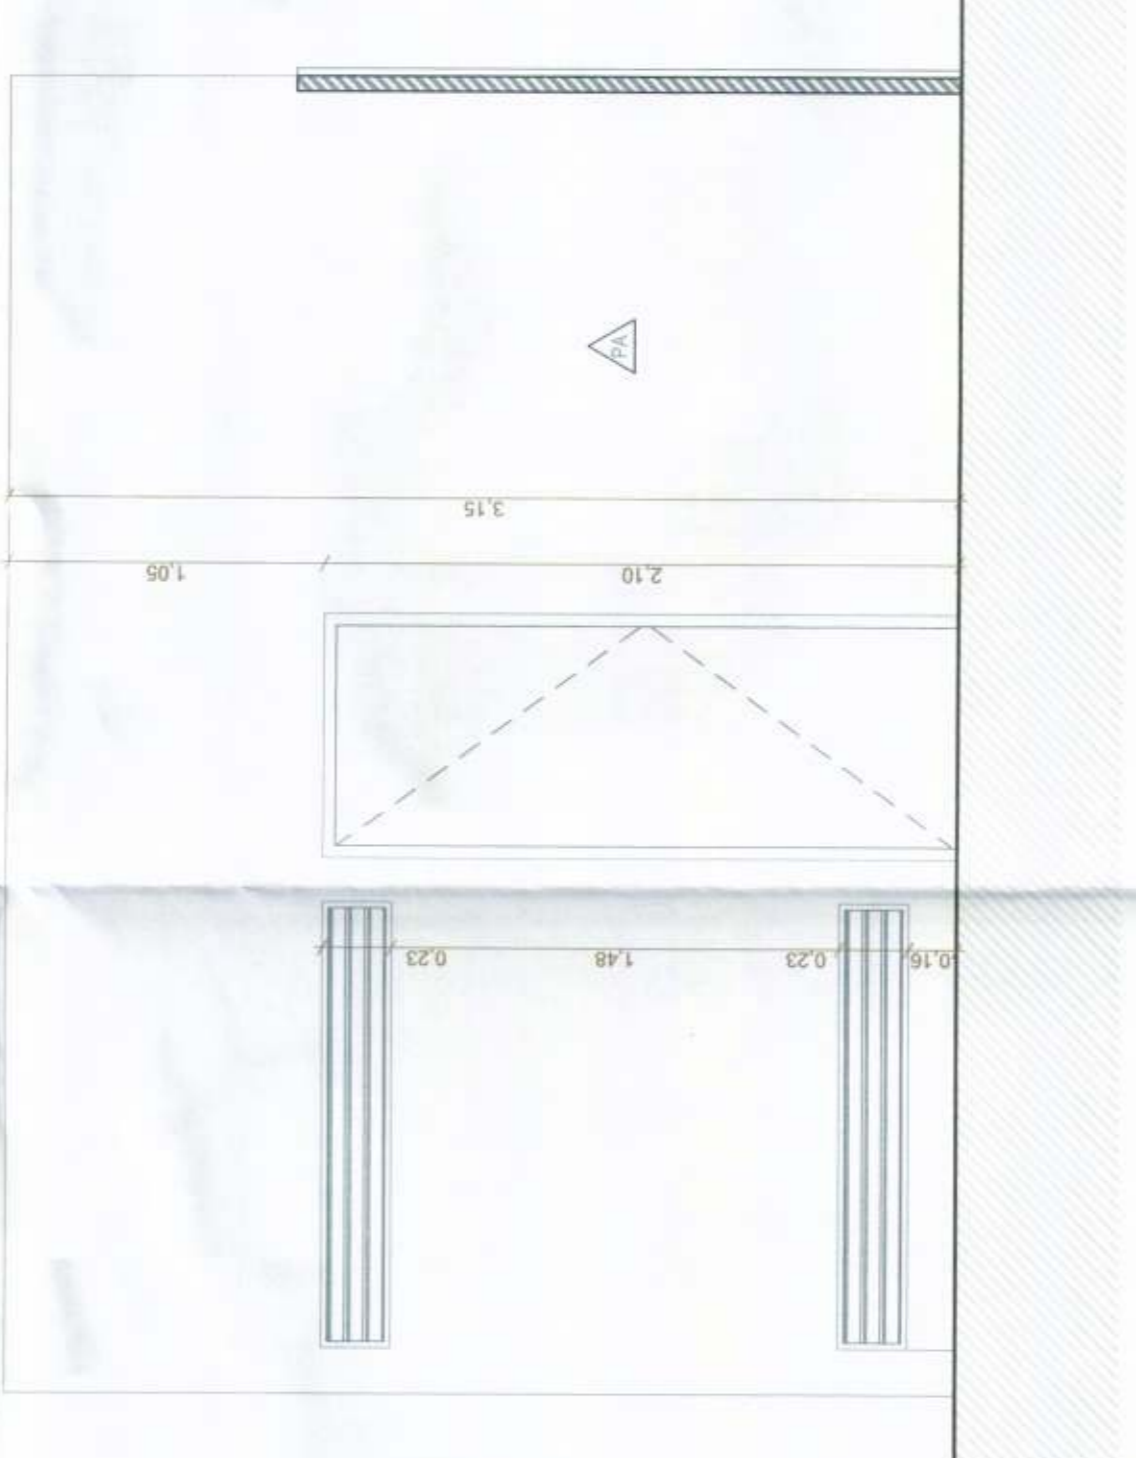

D Fachada Sul - Guarita Escala: 1:25

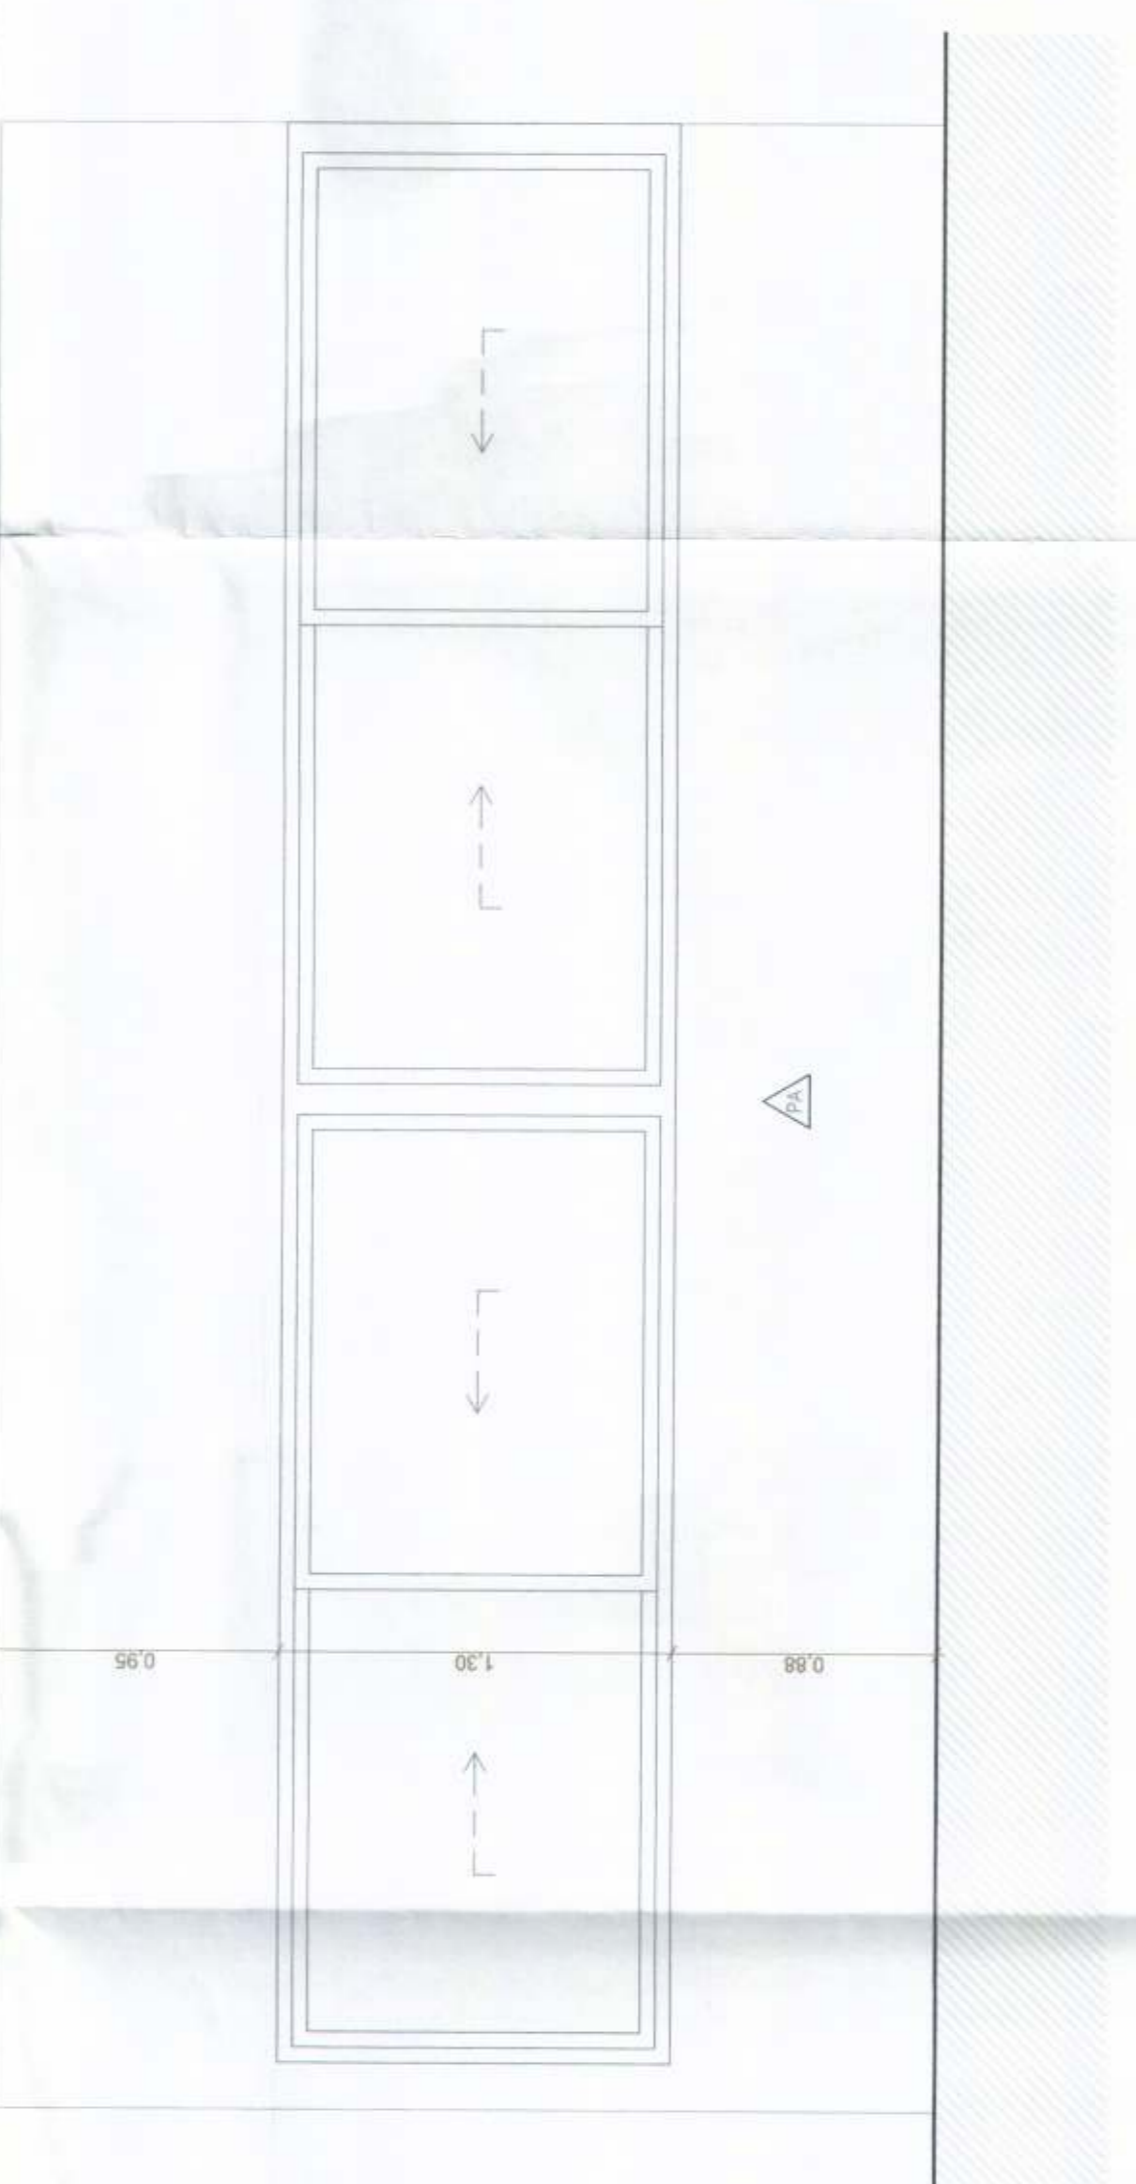

C Fachada Norte - Guarita Escala: 1:25

Professional stamps and signatures including 'VISTADO' and 'PROJETO DE ARQUITETURA'.

ARQ. ABRIL 2019 ESCALA 1:25 SÉRIE B FOLHA 13/13 VISTO