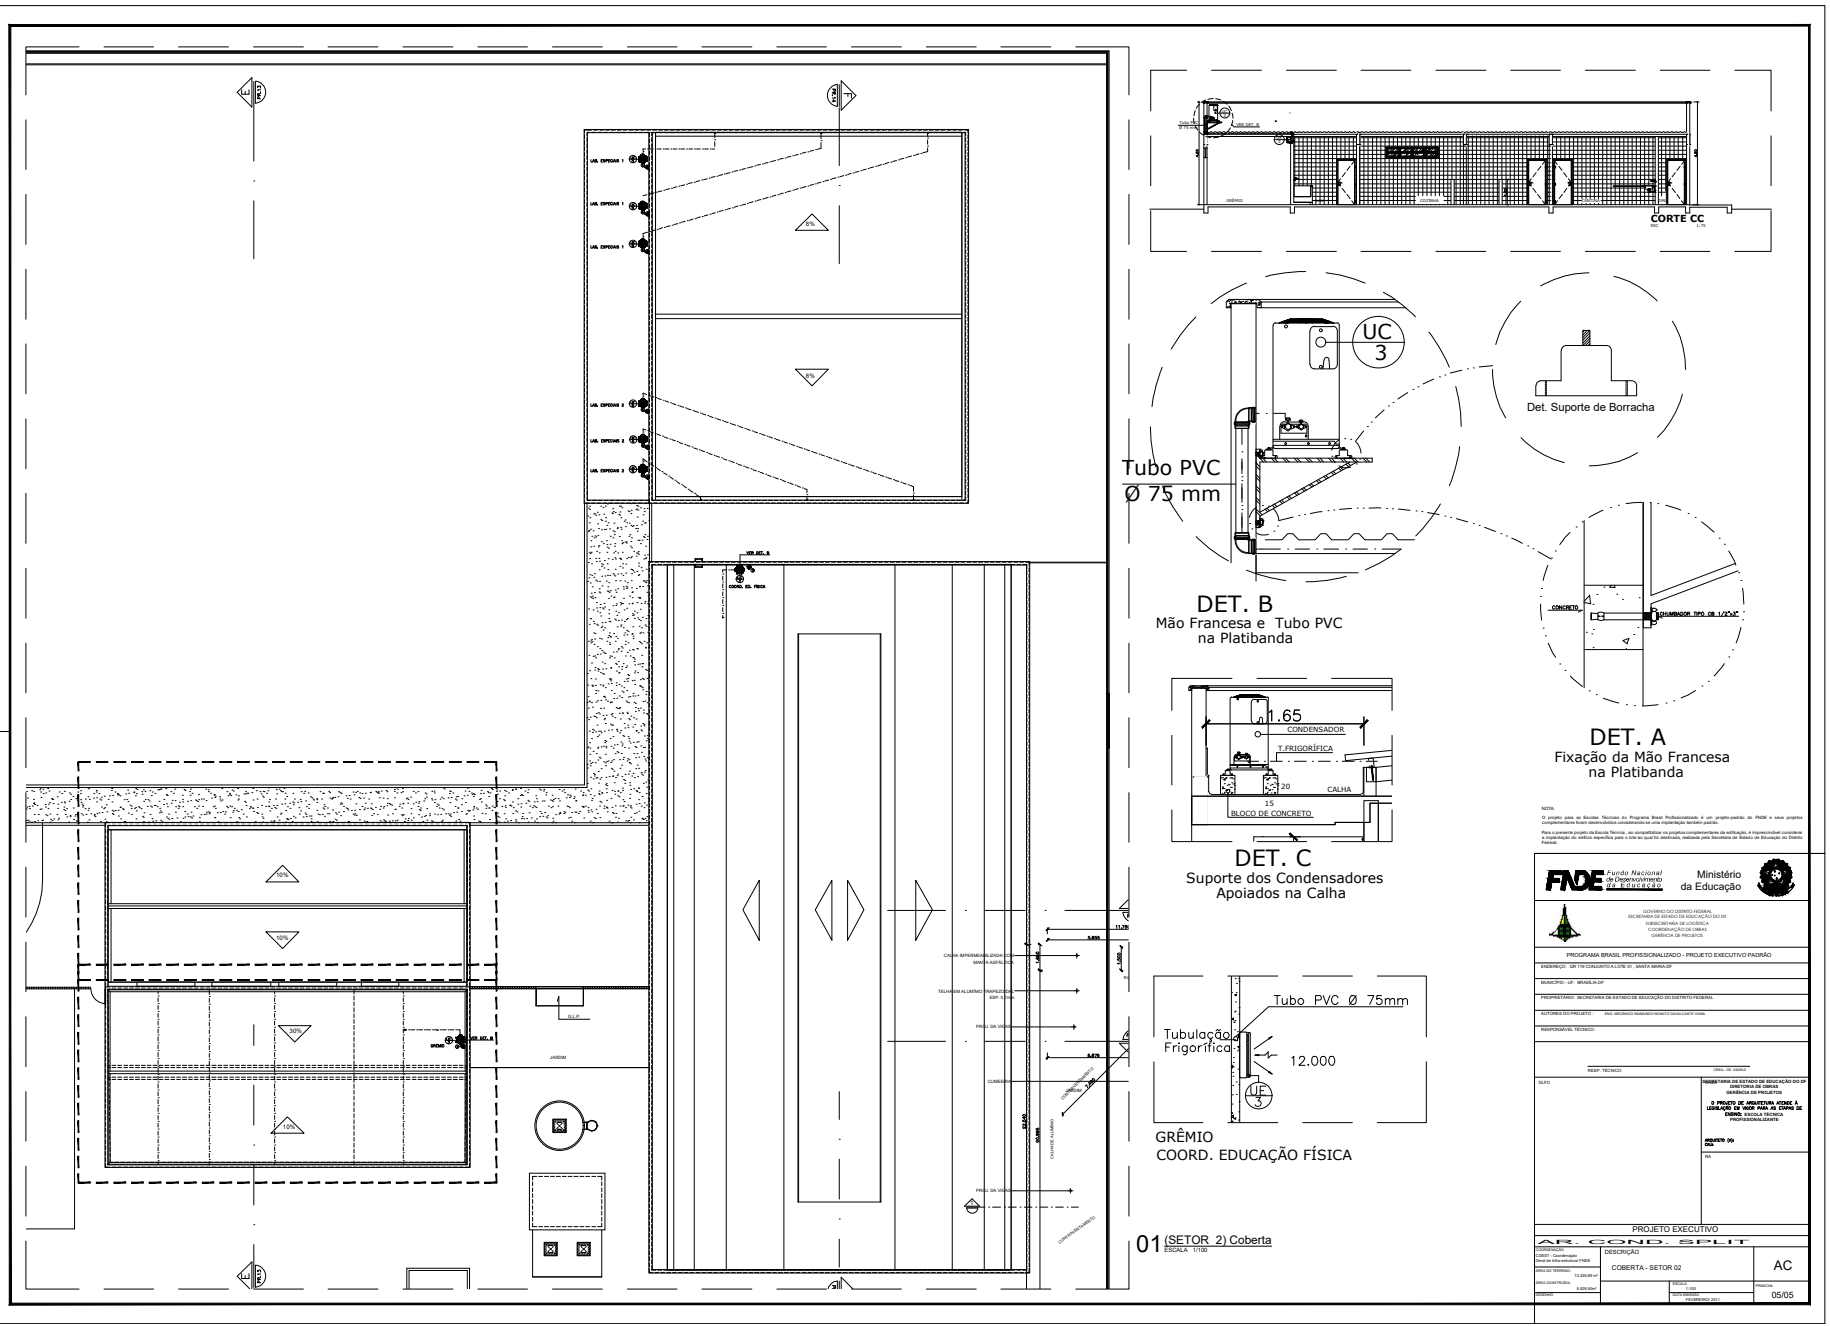
CORTE CC
UC 3
Det. Suporte de Borracha
Tubo PVC
Ø 75 mm
CONCRETO
CHUMBADOR TIPO OB 1/2"x4"
1.65
CONDENSADOR
T.FRIGORÍFICA
20
CALHA
15
BLOCO DE CONCRETO
Tubo PVC Ø 75mm
Tubulação Frigorífica
12.000
UE 3
JARDIM
